


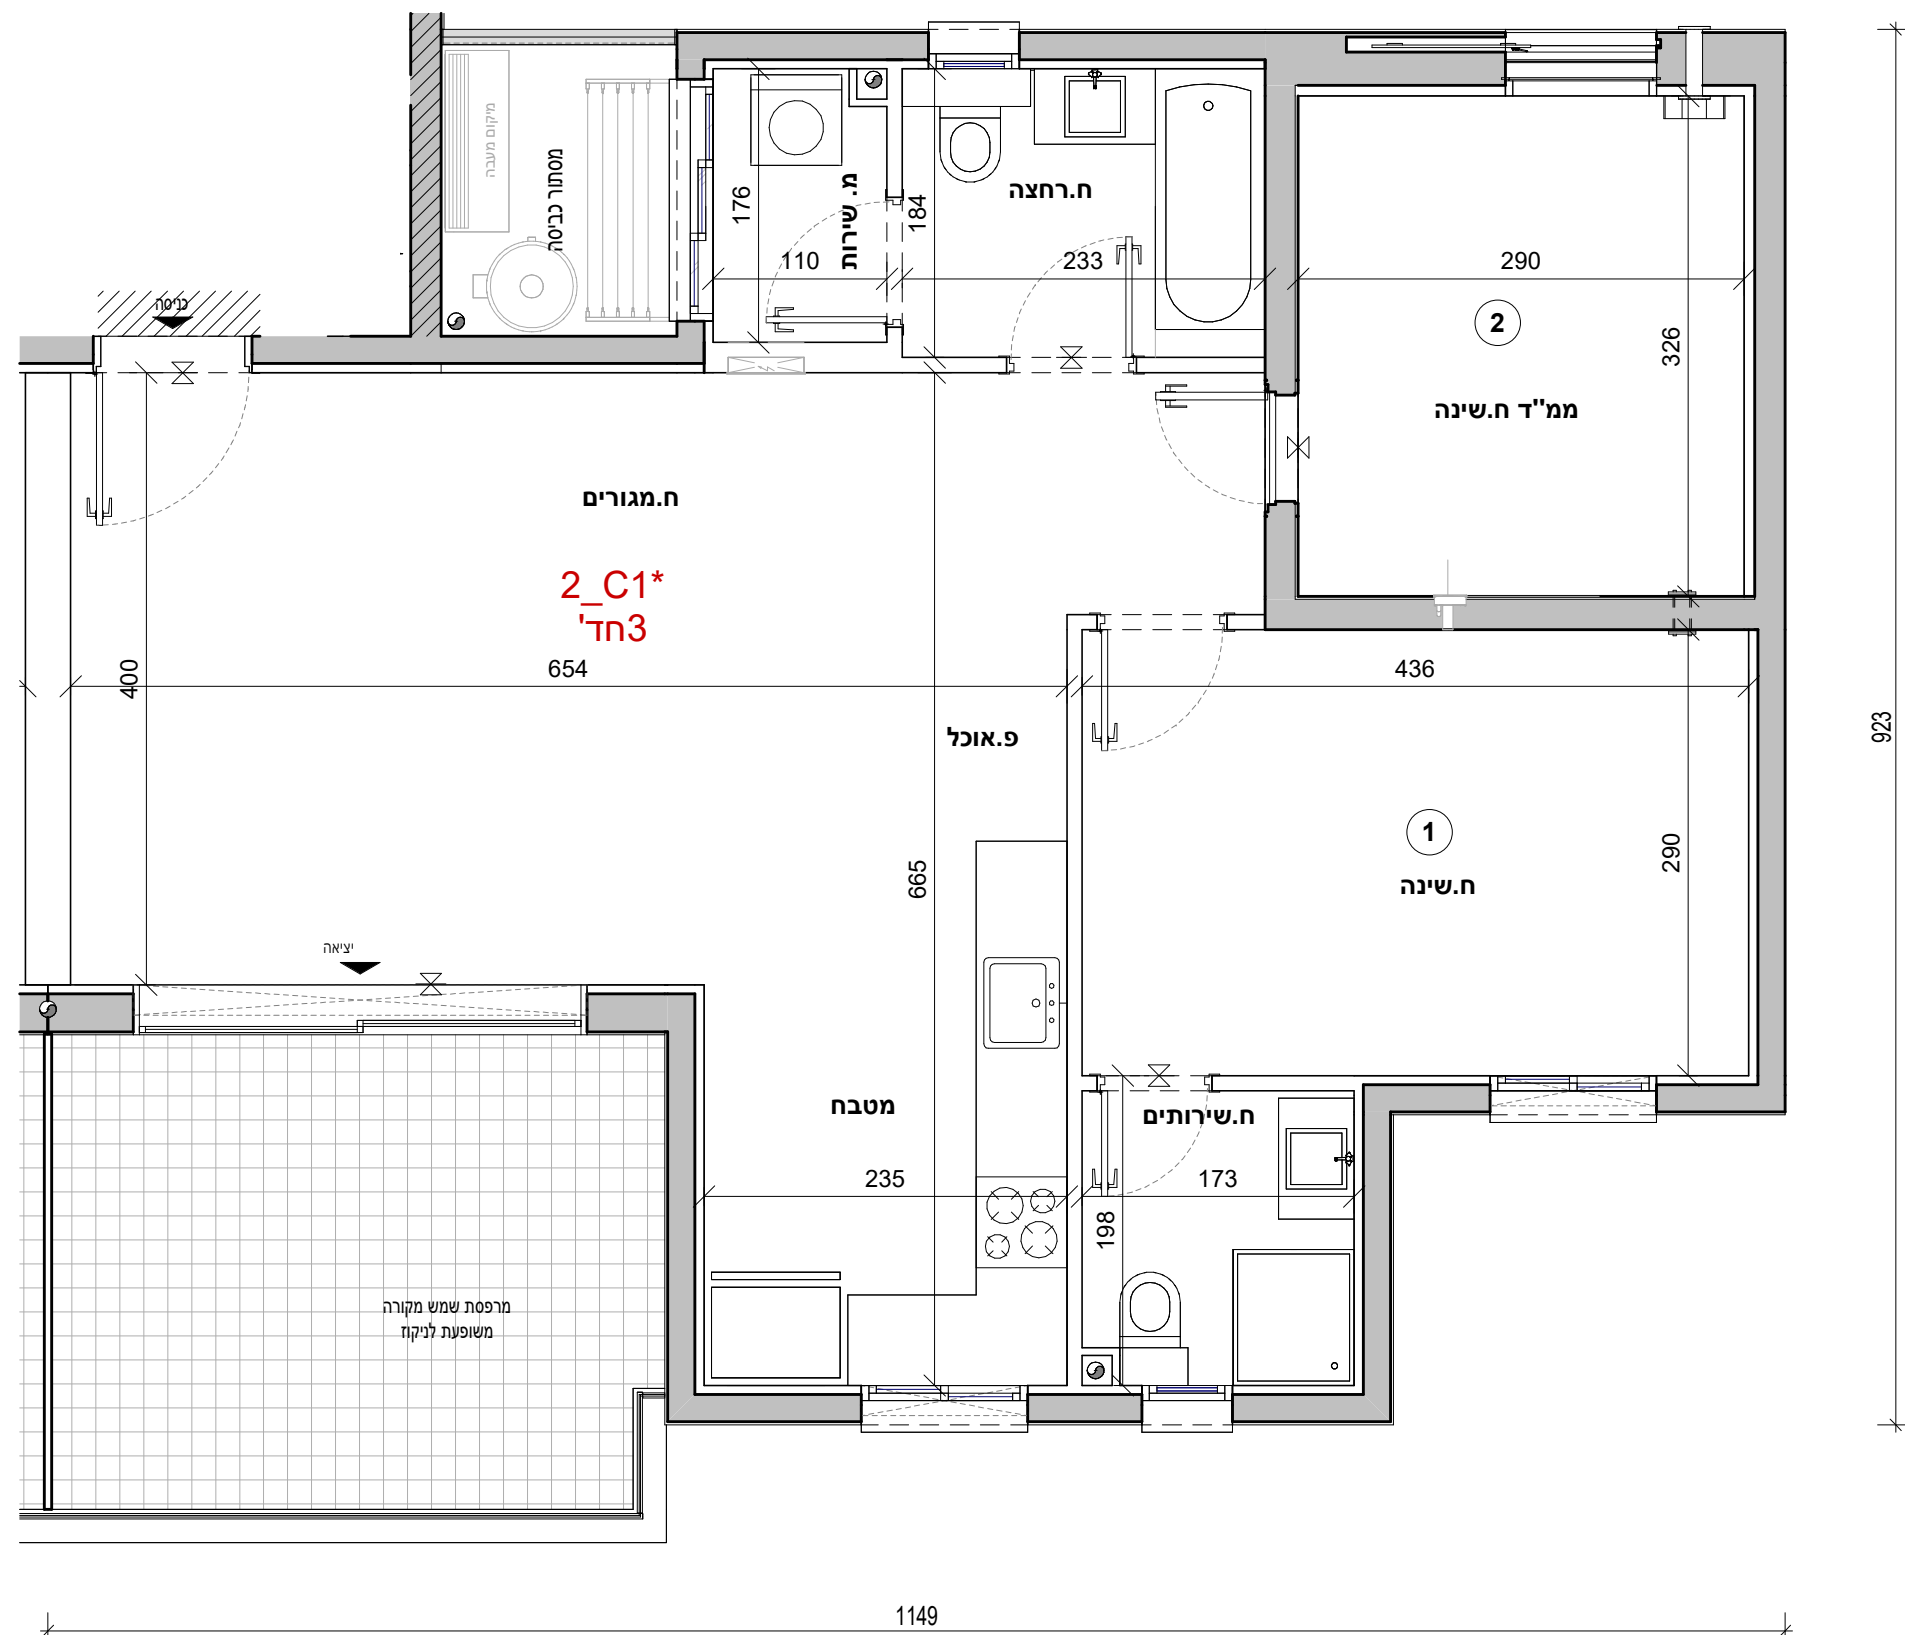



אביסרור בכרמי גת

כשאיכות פוגשת קהילה


אביסרור - קרית גת

מגרש :	321
בניין :	2
קומה :	01 - 03
דירה:	1, 3, 5
קב"מ :	1 : 50
מהדורה מס' :	1
תאריך :	18.08.26


2_C1-

הערות:


- הערות ומקרא לתכנית זו מופיעות בדף השער לתוכניות המכר
- התכנית לפני היתר בניה - ייתכנו שינויים והתאמות לפי דרישות הרשויות, המתכננים, היועצים והחברה.

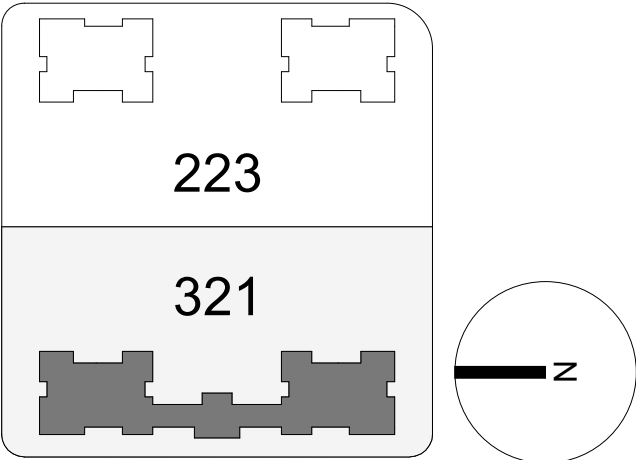


תרשים מתחם

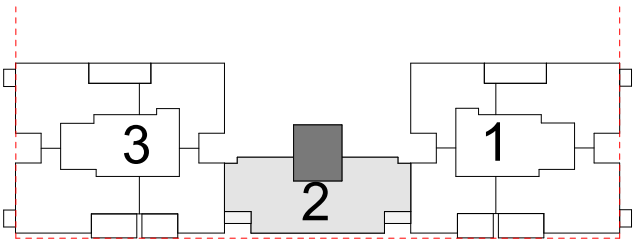

תרשים מגרש

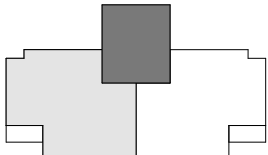

תרשים קומה

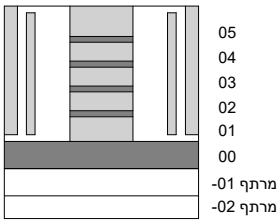

חתימת הרוכש:

חתימת הרוכש:


חתימת החברה:

תאריך חתימה:



מותנה בקבלת היתר בניה וכפוף לשינויים בהתאם לאישורי הרשויות ותכניות היועצים

2_C1*	
חדרים 3	
דירה	קומה
1	01
3	02
5	03

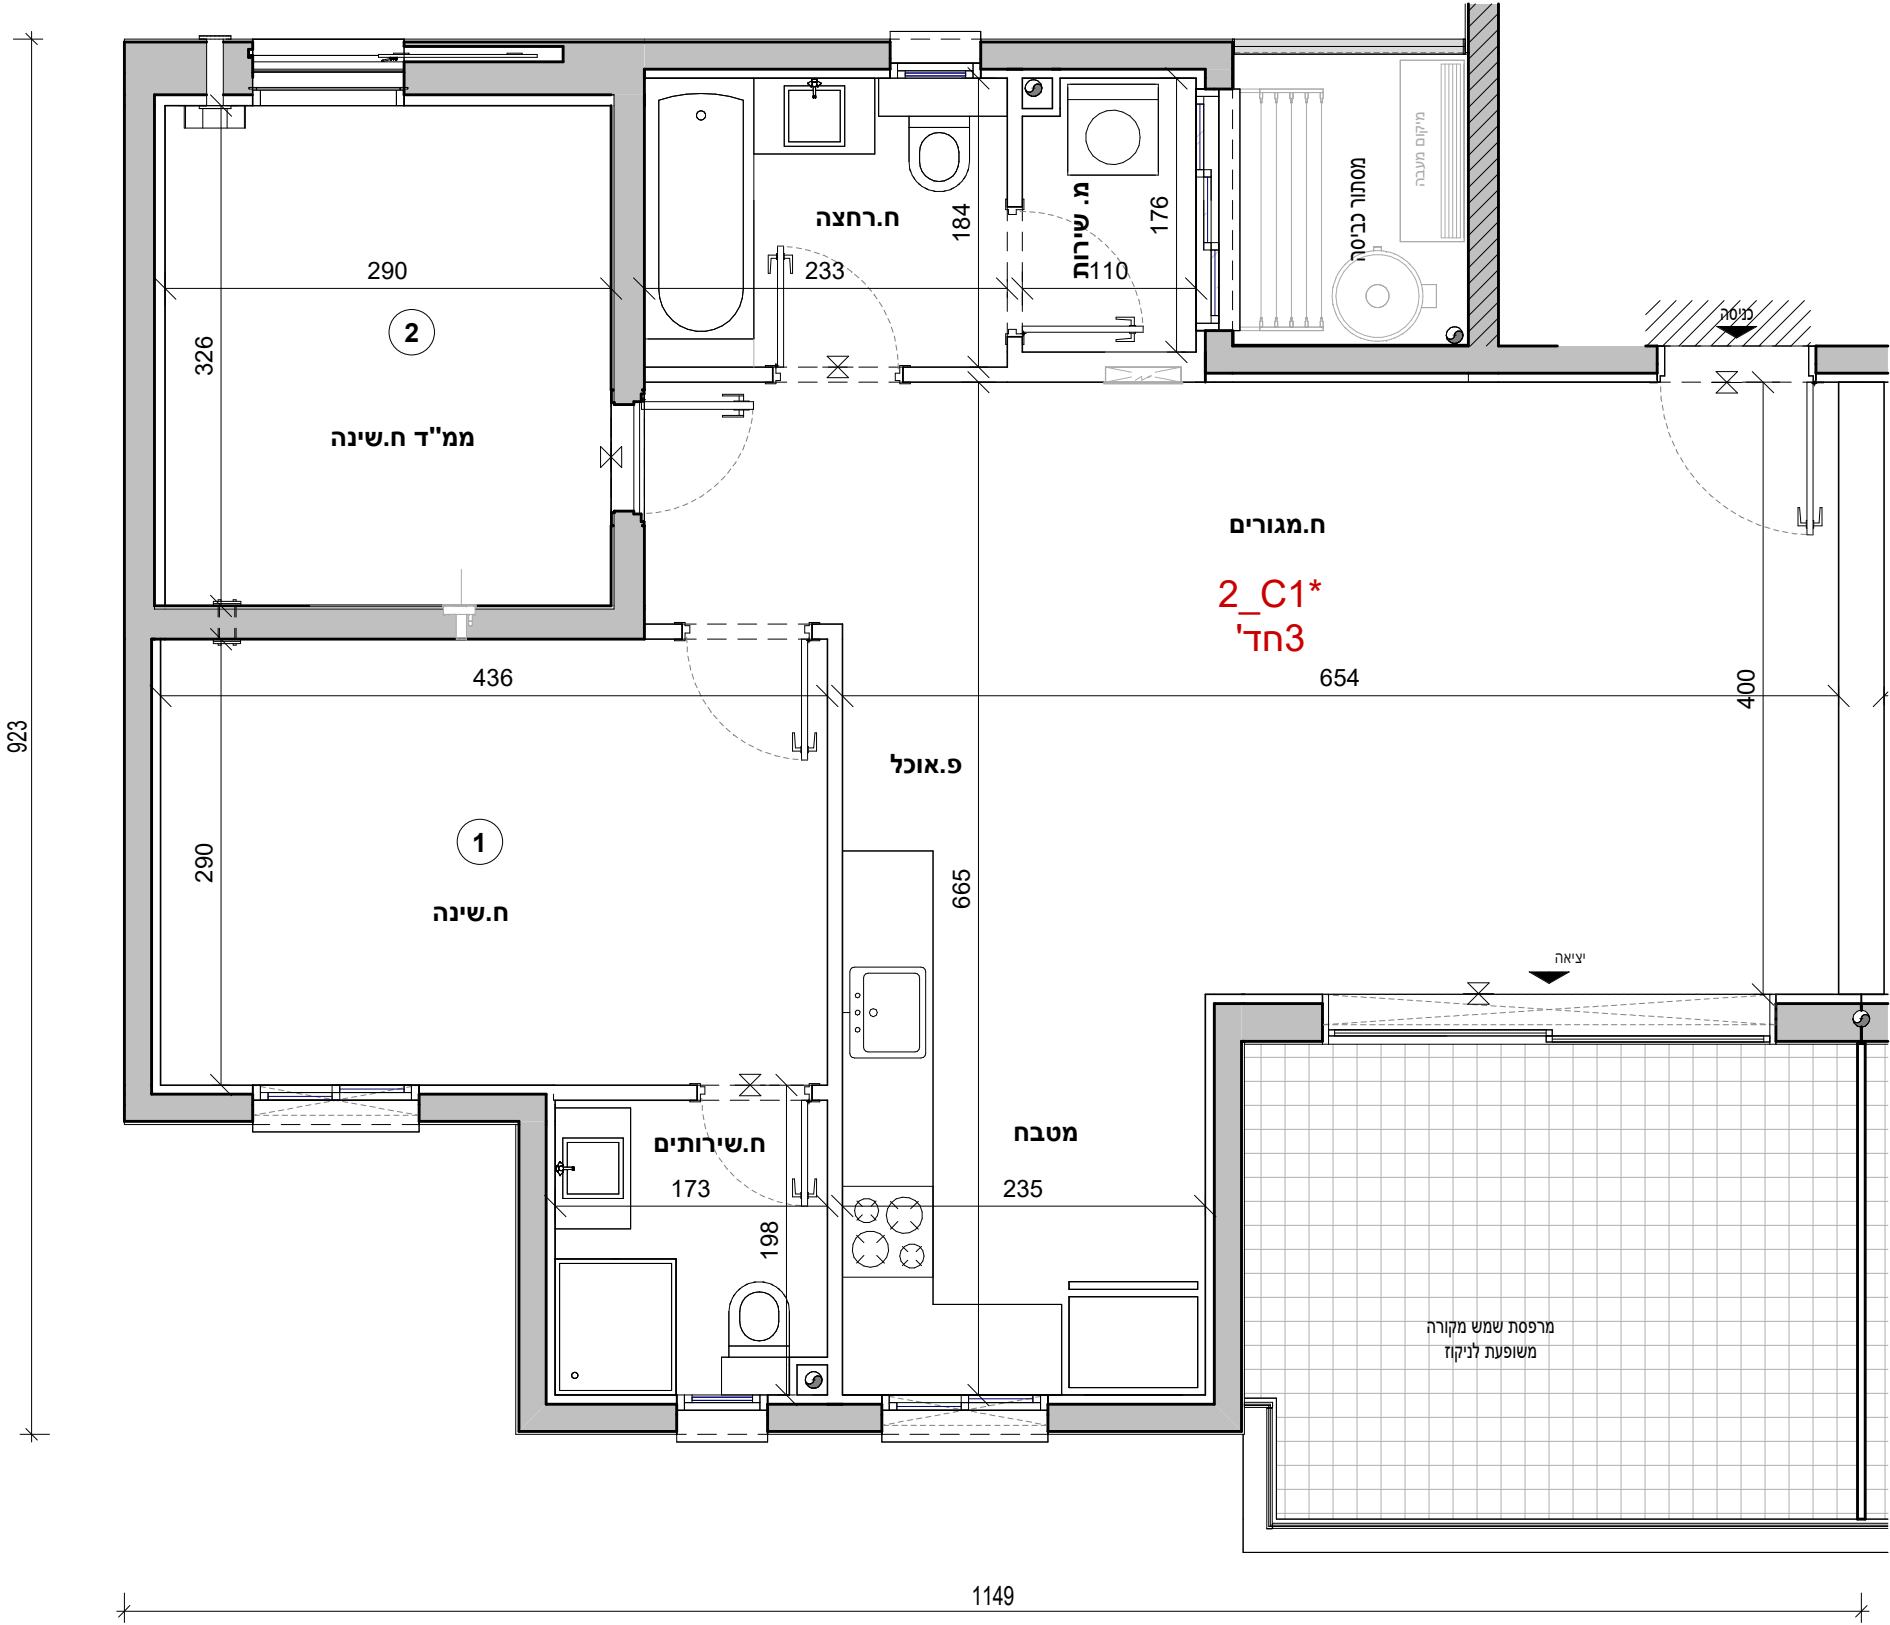

1149