
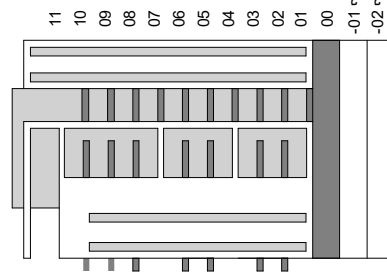
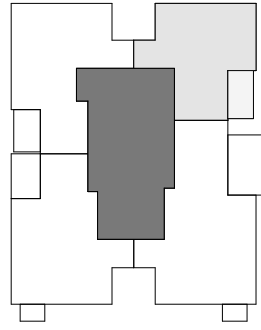
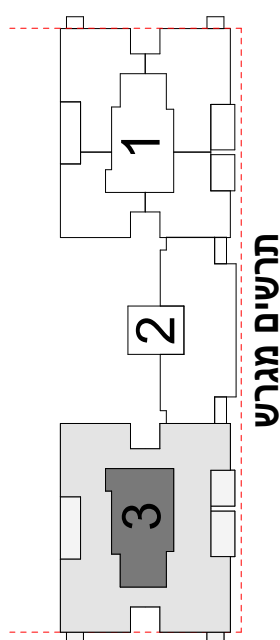
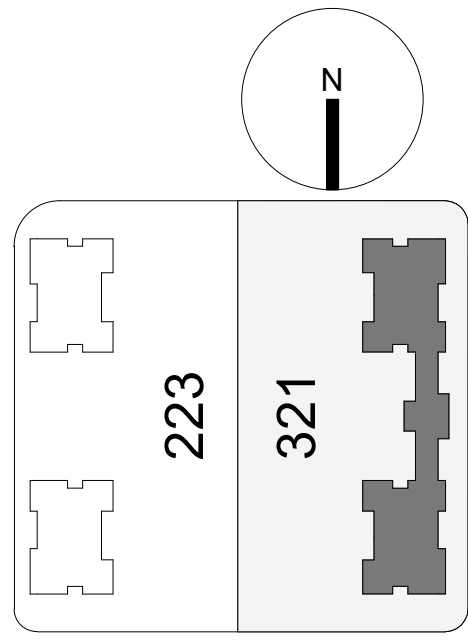


3_C1*	
חדרים 3	
דירה	קומה
3	01
15	04

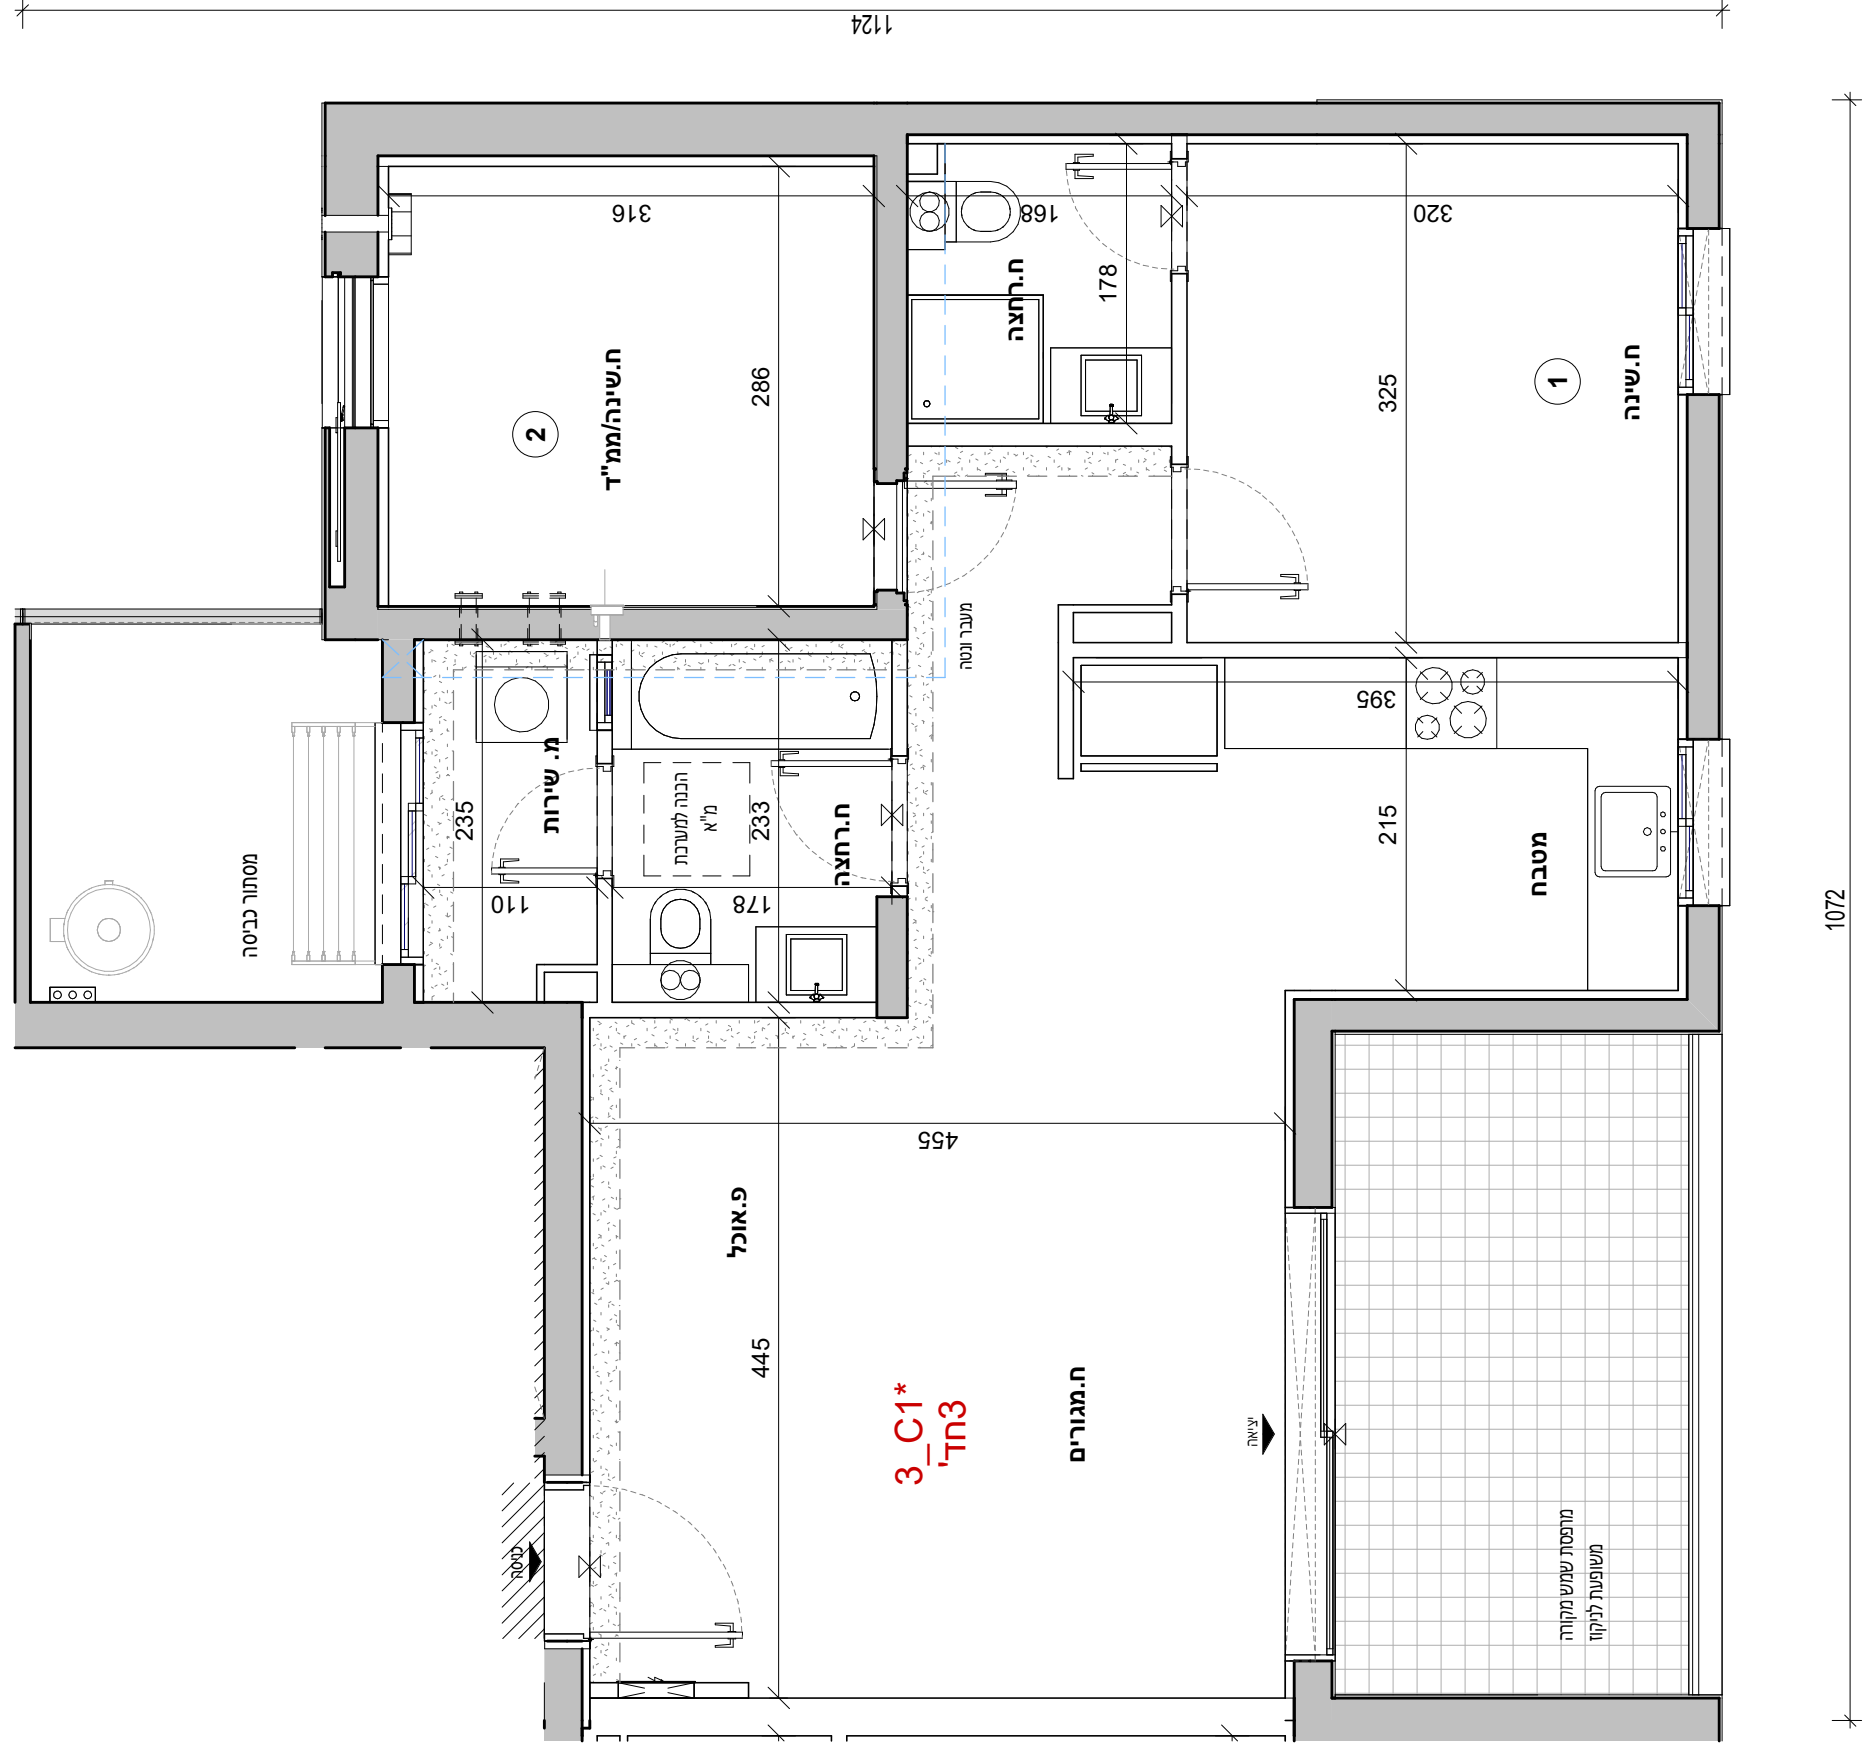

האיץ חתמה:	 V.S.O.C ARCHITECTS
חתמת הבורר:	
חתמת הרוכש:	
חתמת הרוכש:	
חתמת הרוכש:	

אדריכלות

2

בכרתי גת

אביסרור - קרית גת

מגרש : 321

בנין : 3

קומה : 02,03,05

דירה : 7,11,19

קנ"מ : 1 : 50

מהדורה מס' : 1

תאריך : 18.08.26

3_C2-

הערות:
1. הערות ומקרא לתכנית זו מופיעות בדף השער לתוכנית המכר
2. תוכנית לפי היצר בניה - ייתכנו שינויים והתאמות לפי דרישות הרשויות, המתכננים, הועשים והמבנה.

223

321

2

1

3

תרשים מתחם

תרשים מגרש

תרשים קומה

תרשים קומה

11

10

09

08

07

06

05

04

03

02

01

00

01

02

מרחק 01-

מרחק 02-

חיתמת הרוכש:

חיתמת הרוכש:

חיתמת החברה:

תאריך חתימה:

שר

V.S.O.C ARCHITECTS

מותנה בקבלת היתר בניה וכפוף לשינויים בהתאם לאישורי הרשויות ותכניות היועצים

3_C2*	
חדרים 3	
קומה	דירה
02	7
03	11
05	19


אביסרור - קרית גת


321	מגרש :
3	בניין :
04	קומה :
13	דירה:
1 : 50	קנ"מ :
1	מהדורה מס' :
18.08.26	תאריך :

3_D5-


הערות:

1. הערות ומקרא לתכנית זו מופיעות בדף השער לתוכניות המכר
2. התכנית לפי היתר בניה - "יתכנו שינויים והתאמות לפי דרישות הרשויות, המתכננים, היעוצים והחברה.

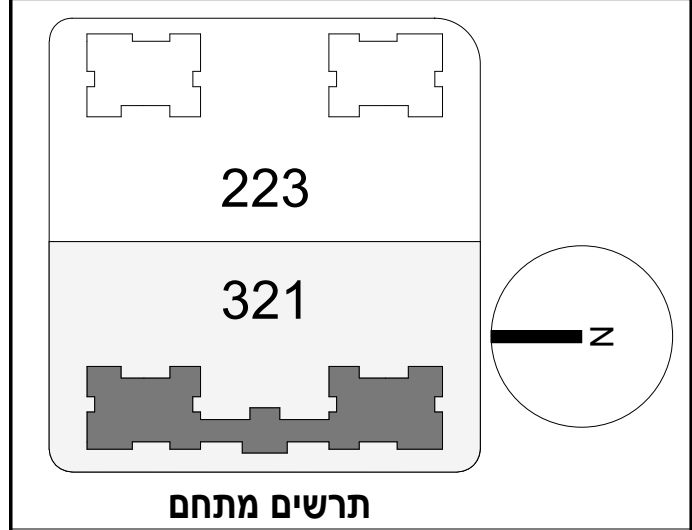


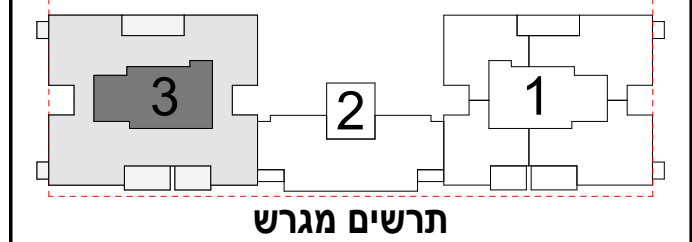

--

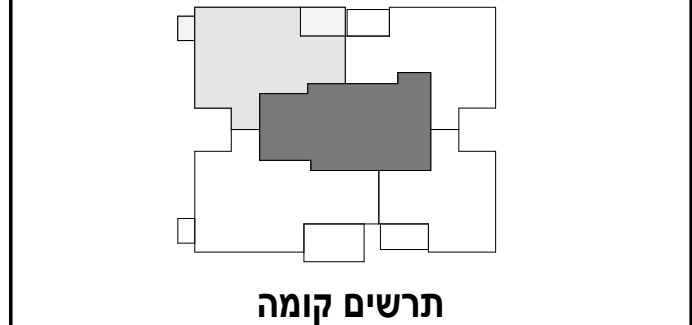

--	--

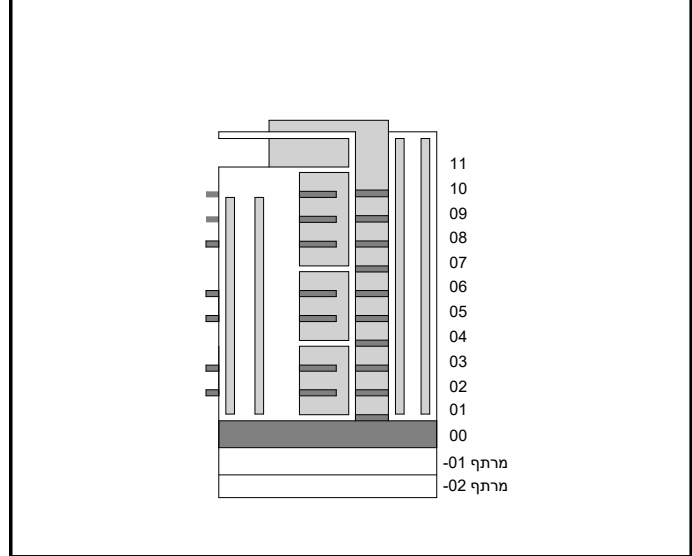

חתימת הרוכש:


חתימת הרוכש:

חתימת החברה:

תאריך חתימה:



מותר בקבלת היתר בניה וכפוף לשינויים בהתאם לאישורי הרשויות ותכניות היעצים

3_D5*	
חדרים 4	
דירה	קומה
13	04

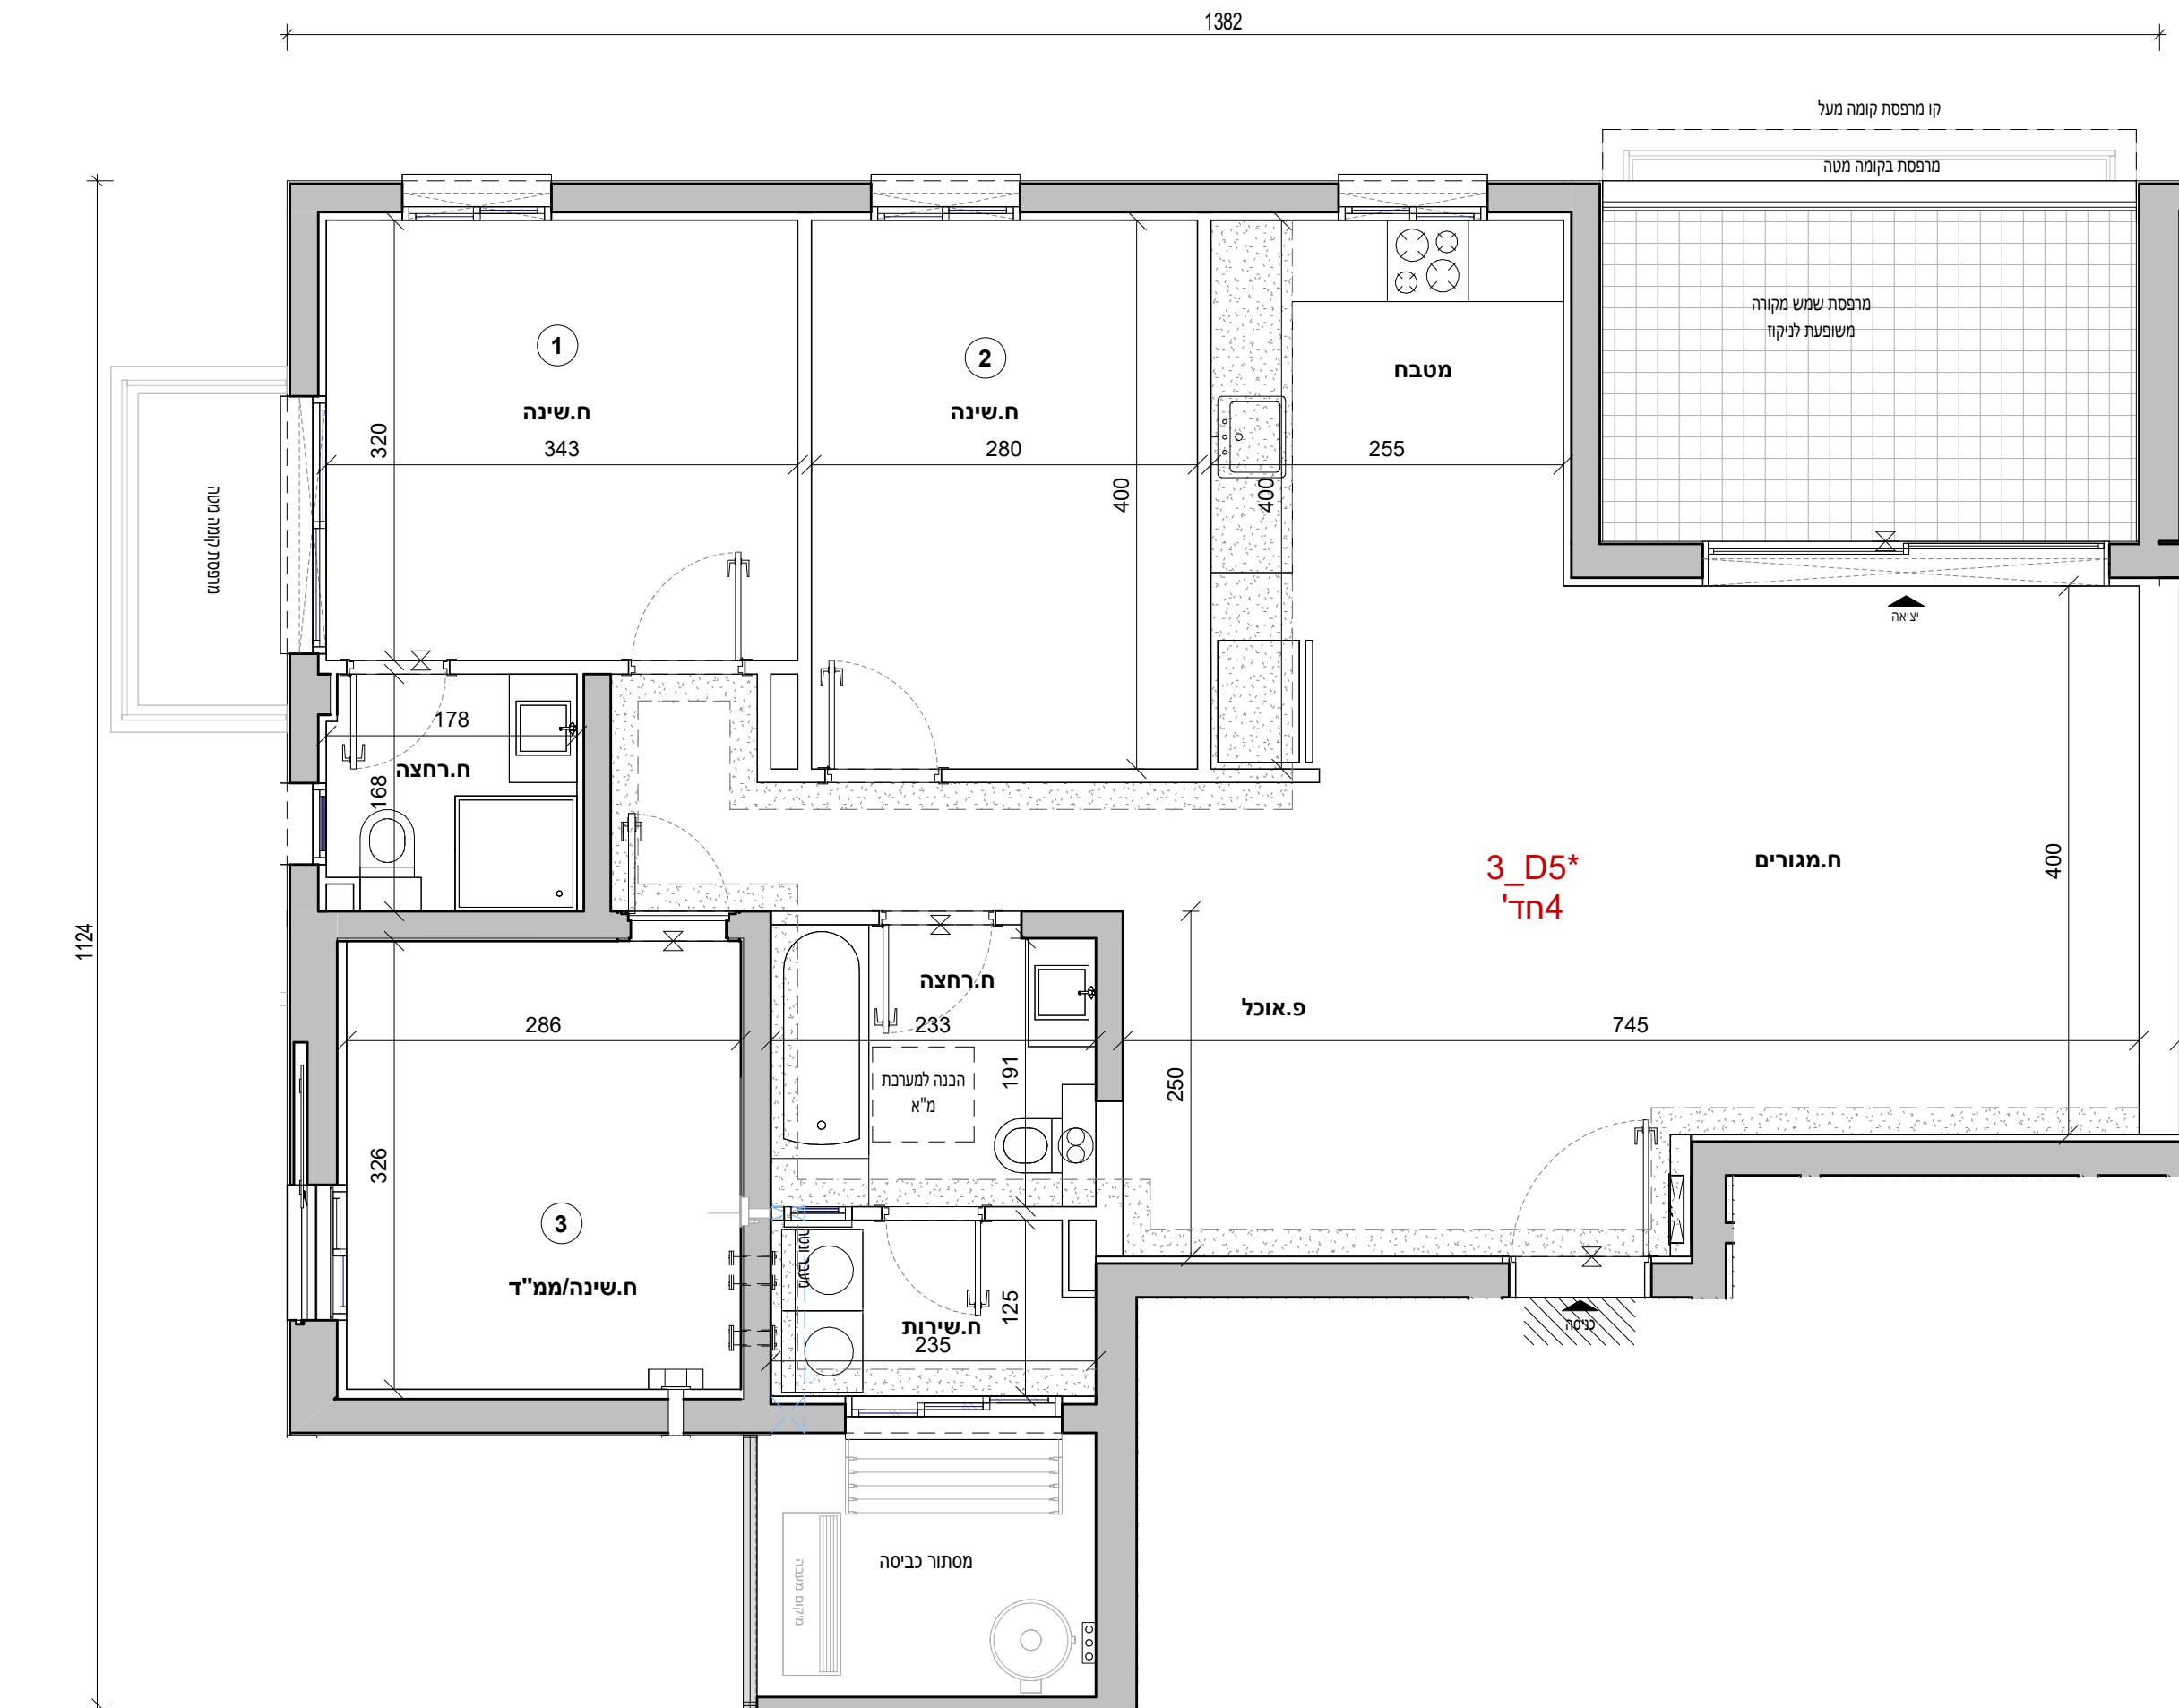

מותנה בקבלת היתר בניה וכפוף לשינויים בהתאם לאישורי הרשויות ותכניות היועצים

3 E1*	
5 חדרים	
דירה	קומה
4	01

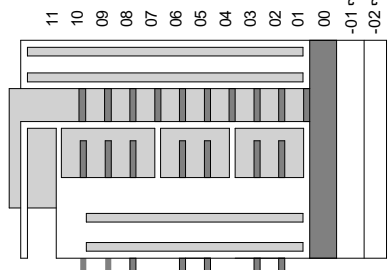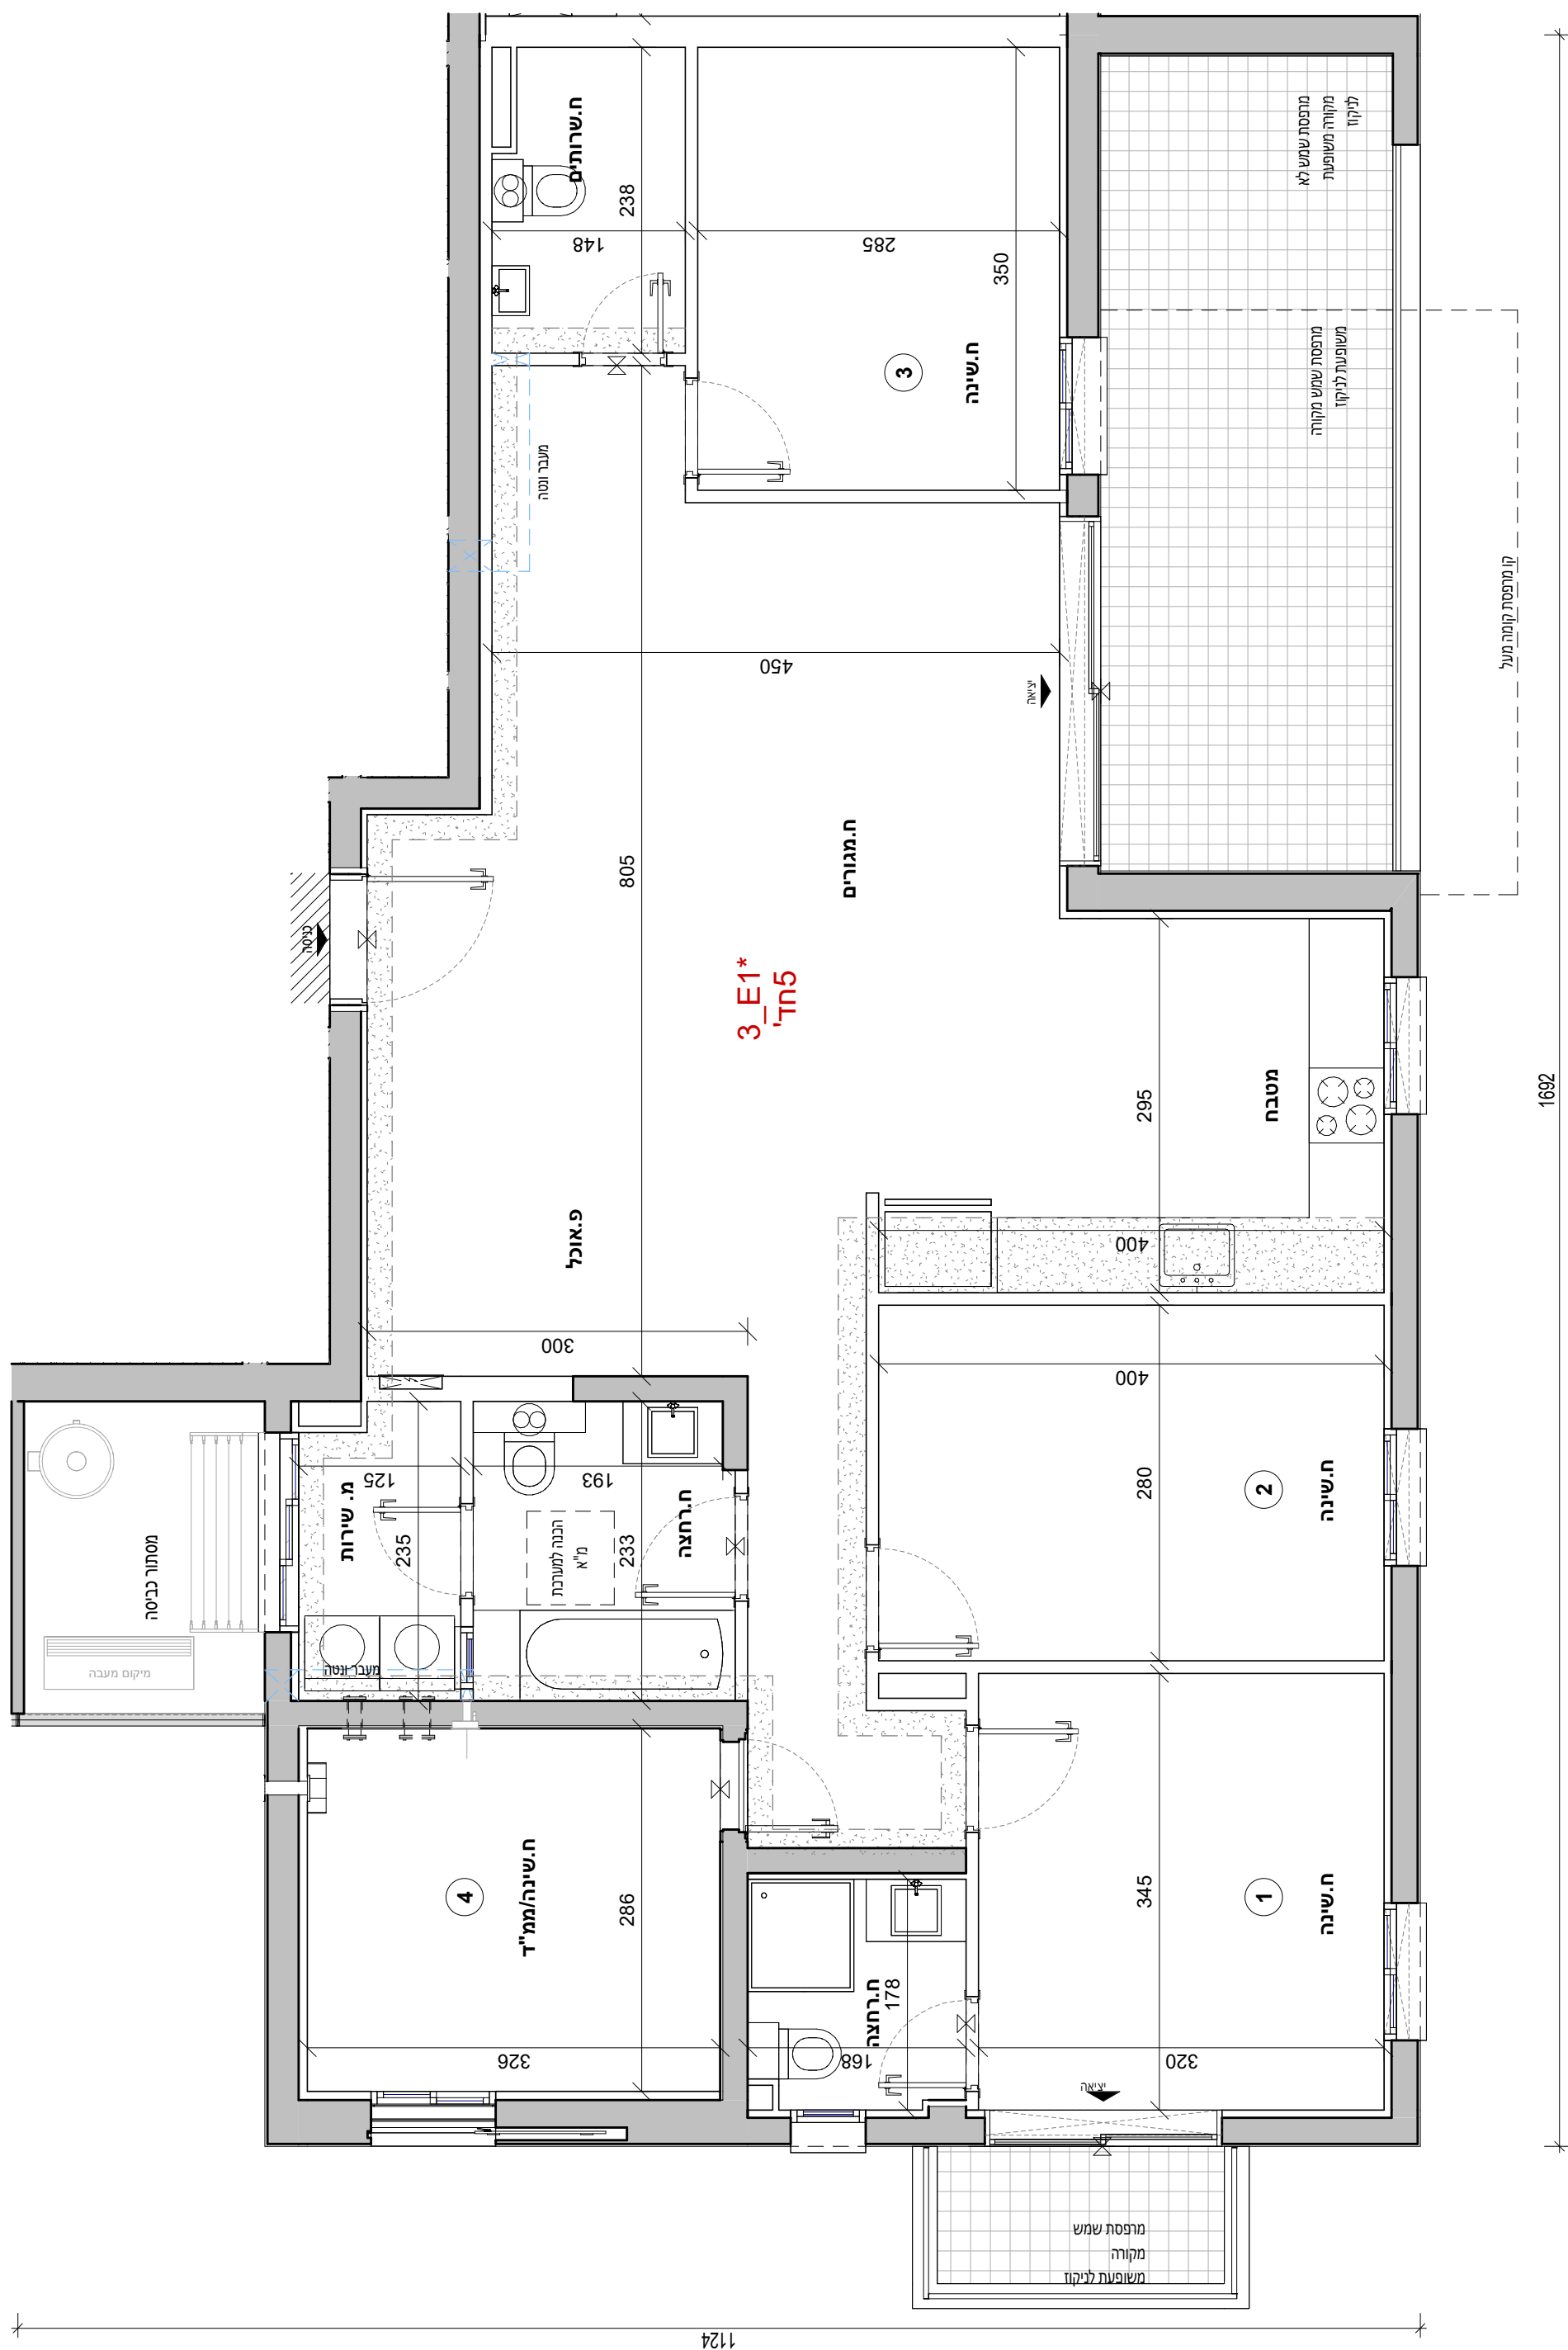


תאריך חתימה:	
חתימת ההגברה:	
חתימת הרוכש:	
חתימת הרוכש:	

אביסרור - קרית גת


מגרש :	321
בנין :	3
קומה :	01
דירה :	4
קב"מ :	1 : 50
מהדורה מס' :	1
תאריך :	18.08.26

3-E1-


הערכות: 1. הערות ומקרא לתוכנית זו מופיעות בדף השער לתוכנית המרכז 2. התכנית לפי היתר בניה - "תכנון שניוני והתאמות לפי דרישות הרשויות, המתכננים, הועצים והחבריה".

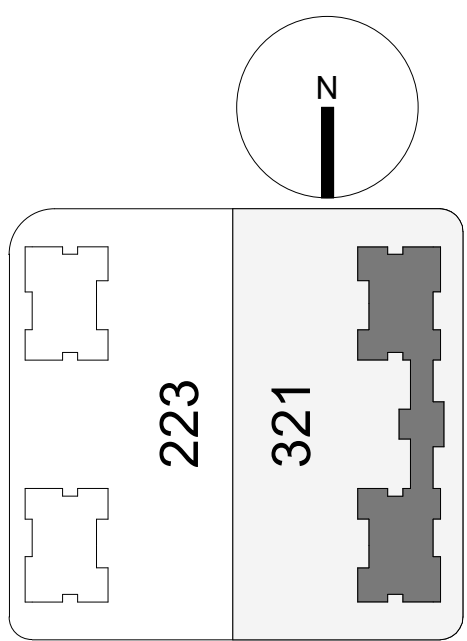

תרשים מתחם

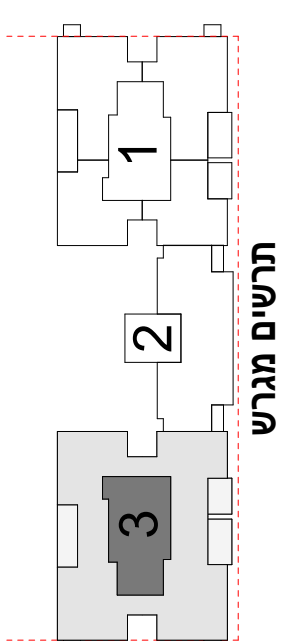

תרישים מגרש


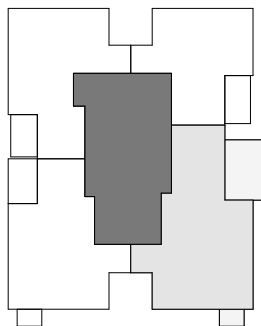


תרשים קומה

תאריך חתימה:	
חתימת ההגברה:	
חתימת הרוכש:	
חתימת הרוכש:	

מותנה בקבלת היתר בניה וכפוף לשינויים בהתאם לאישורי הרשויות ותכניות היועצים

3 E3*	
5 חדרים	
דירה	קומה
16	04

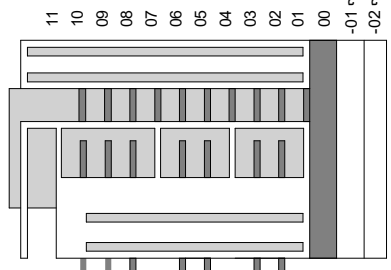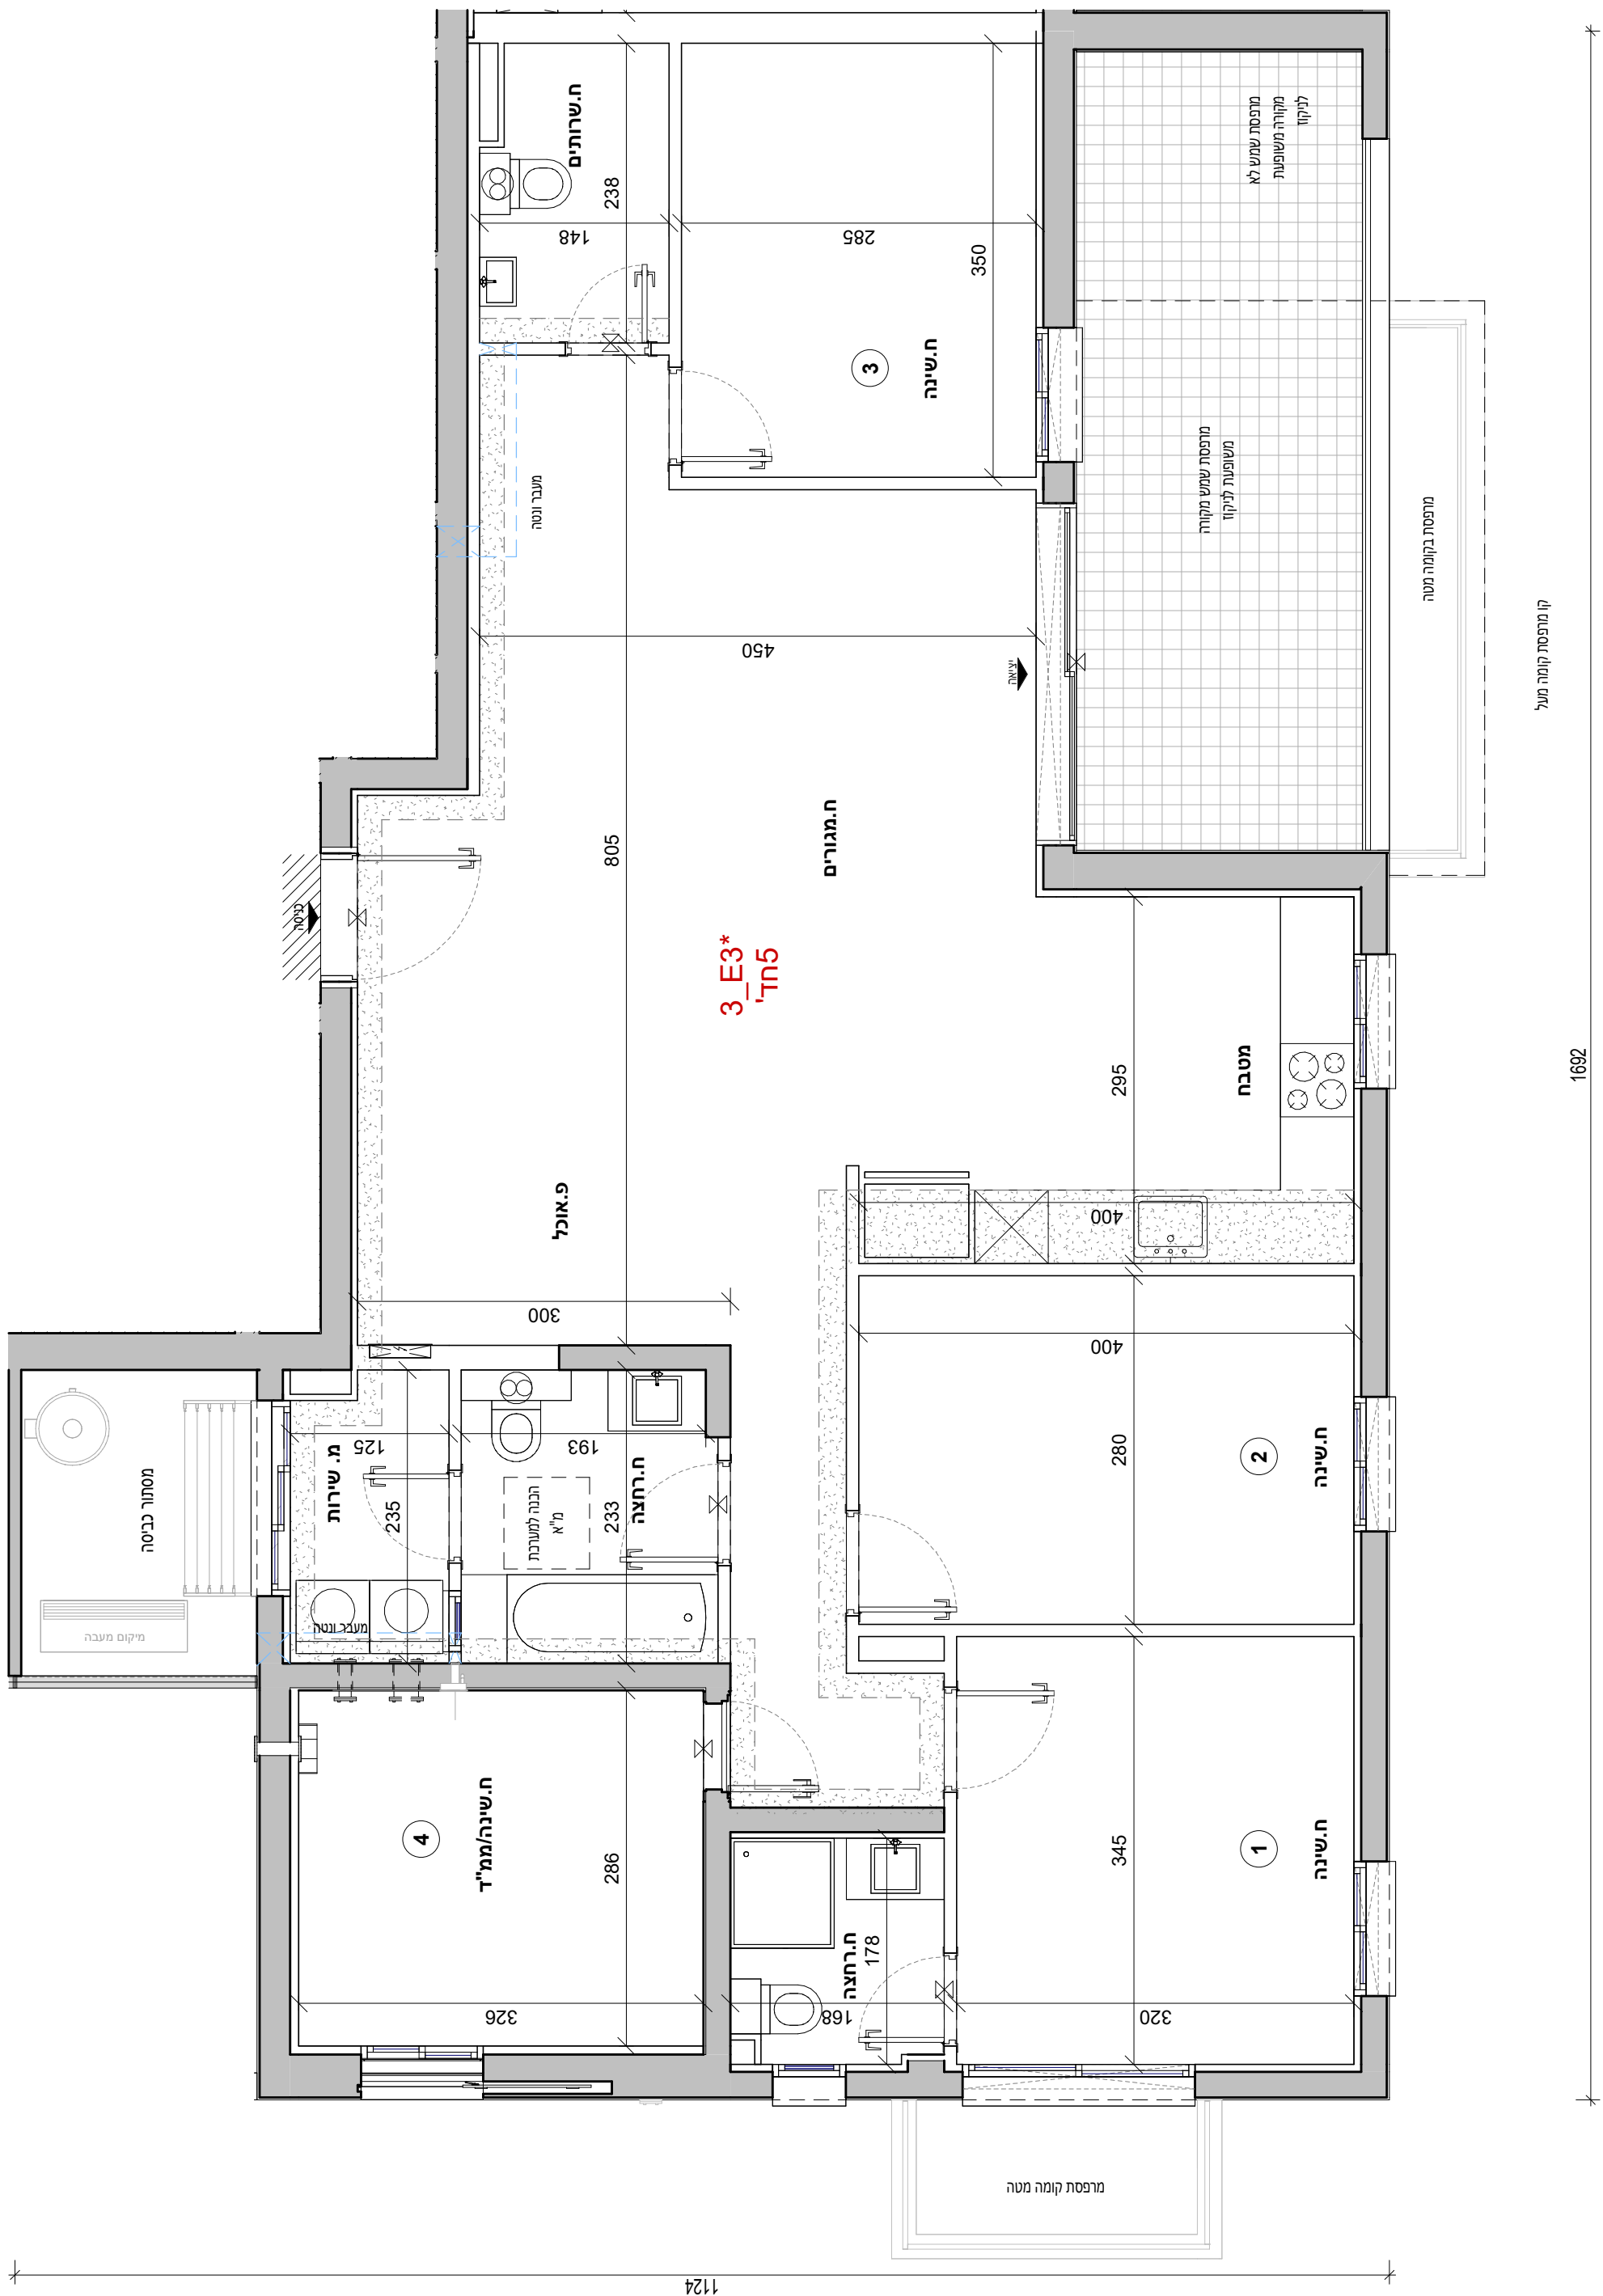


חתימת הרופש:	
חתימת הרופש:	
חתימת המורה:	
תאריך חתימה:	

אביסרור - קרית גת


מגרש :	321
בנין :	3
קומה :	04
דירה :	16
קב"מ :	1 : 50
מהדורה מס' :	1
תאריך :	18.08.26

3-3


הערכות ומקרא לתכנית זו מופיעות בדף השער לתוכנית המרכזית לפי היתר בניה - "תכנון שניוני והתאמות לפי דרישות הרשויות, המתכננים, הועצים והחבריה".

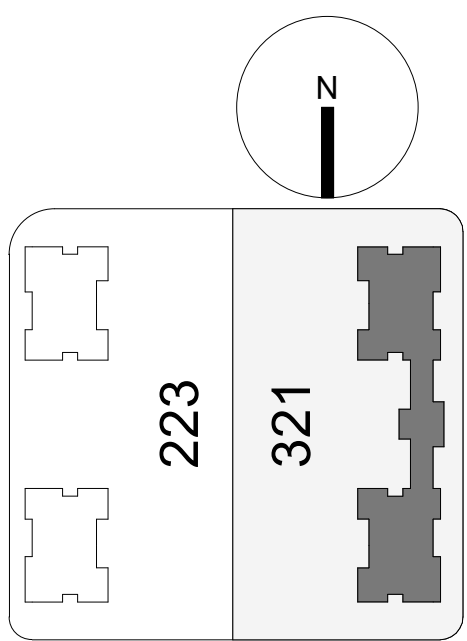

תרשים מתחם

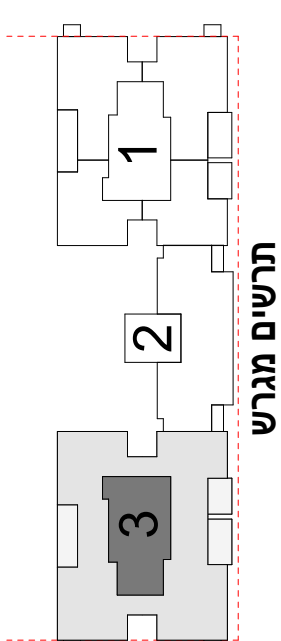

תרגום מילואי

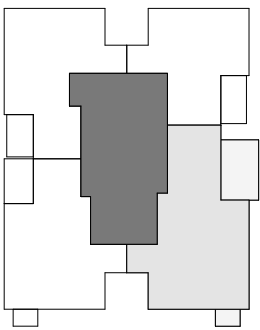

תשרים קומה

מרתף -01
מרתף -02