


קומה 02 *D1_5	
חדרים	4
קומה	דירה
02	8

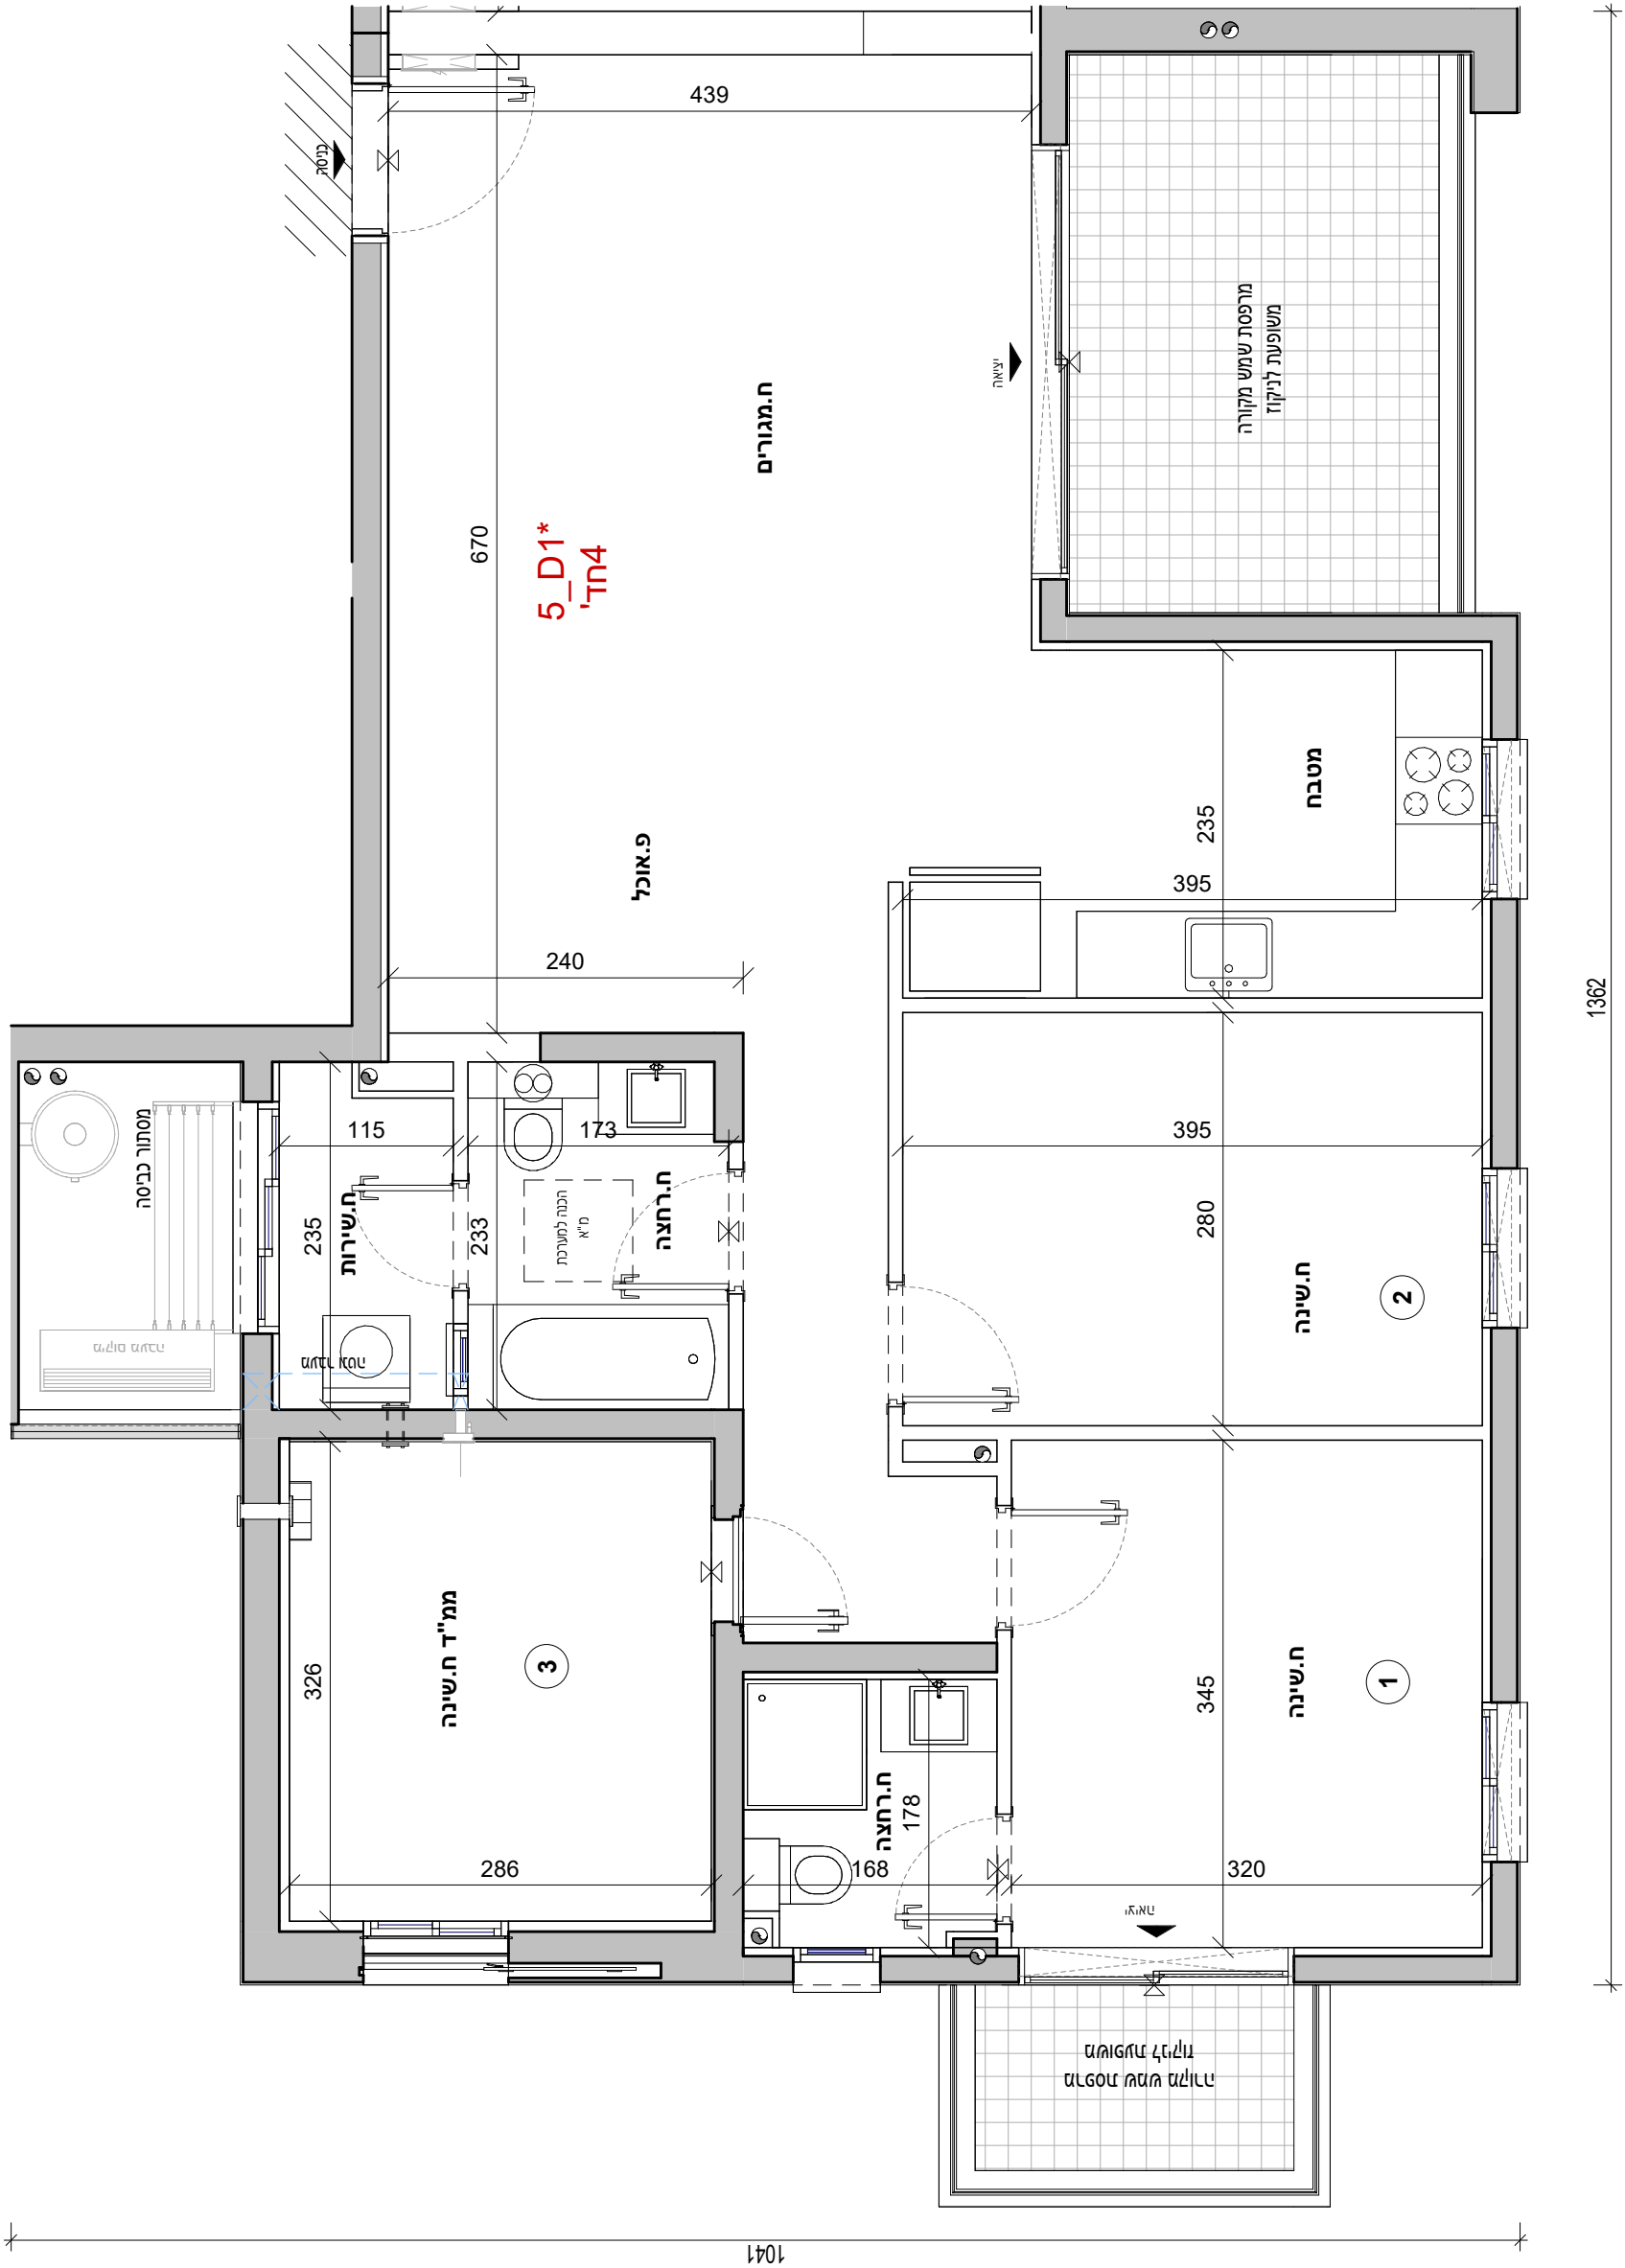

אדריכלות

2

בכרמי גת

אביסרור - קרית גת

מגרש : 223

בנין : 5

קומה : 02

דירה : 8

קני"מ : 1 : 50

מהדורה מס' : 1

תאריך : 18.08.26

5_D1-

הערות:
1. הערות ומקרא לתכנית זו מופיעות בדף השער לתוכנית המכר
2. התכנית לפי היתר בניה - ייתכנו שינויים והתאמות לפי דרישות הרשות, המתכננים, הרושמים והמבנה.

223

321

תריסים מתחם

4

5

תריסים מגרש

תריסים קומה

10

09

08

07

06

05

04

03

02

01

00

01

02

מרתף 01

מרתף 02

חיתמת הרוכש:

חיתמת הרוכש:






חיתמת החברה:

תאריך חתימה:

שר

V.S.O.C ARCHITECTS


5_D1*03,05	4 חדרים	
דירה	קומה	
12	03	
20	05	


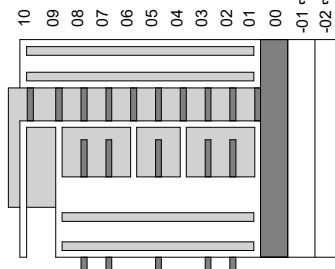
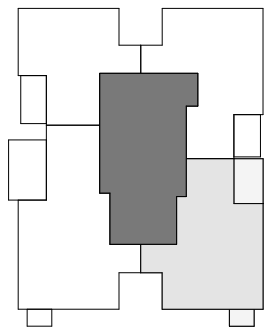
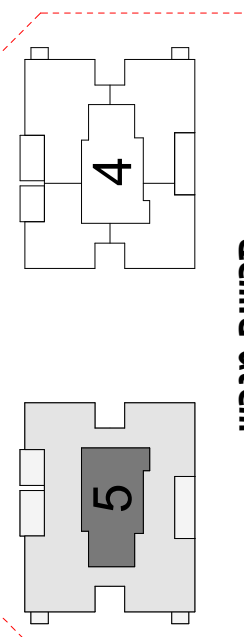
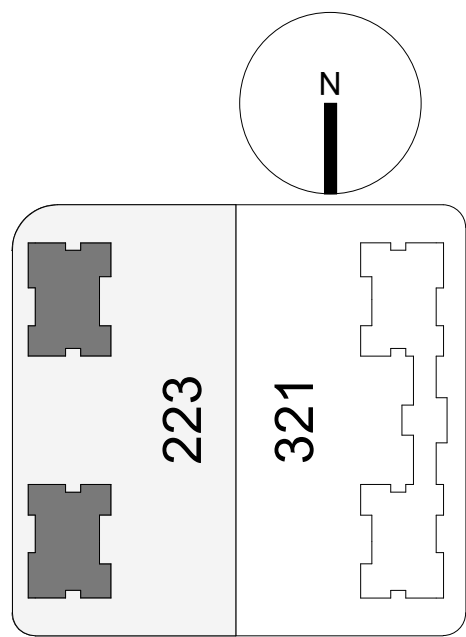
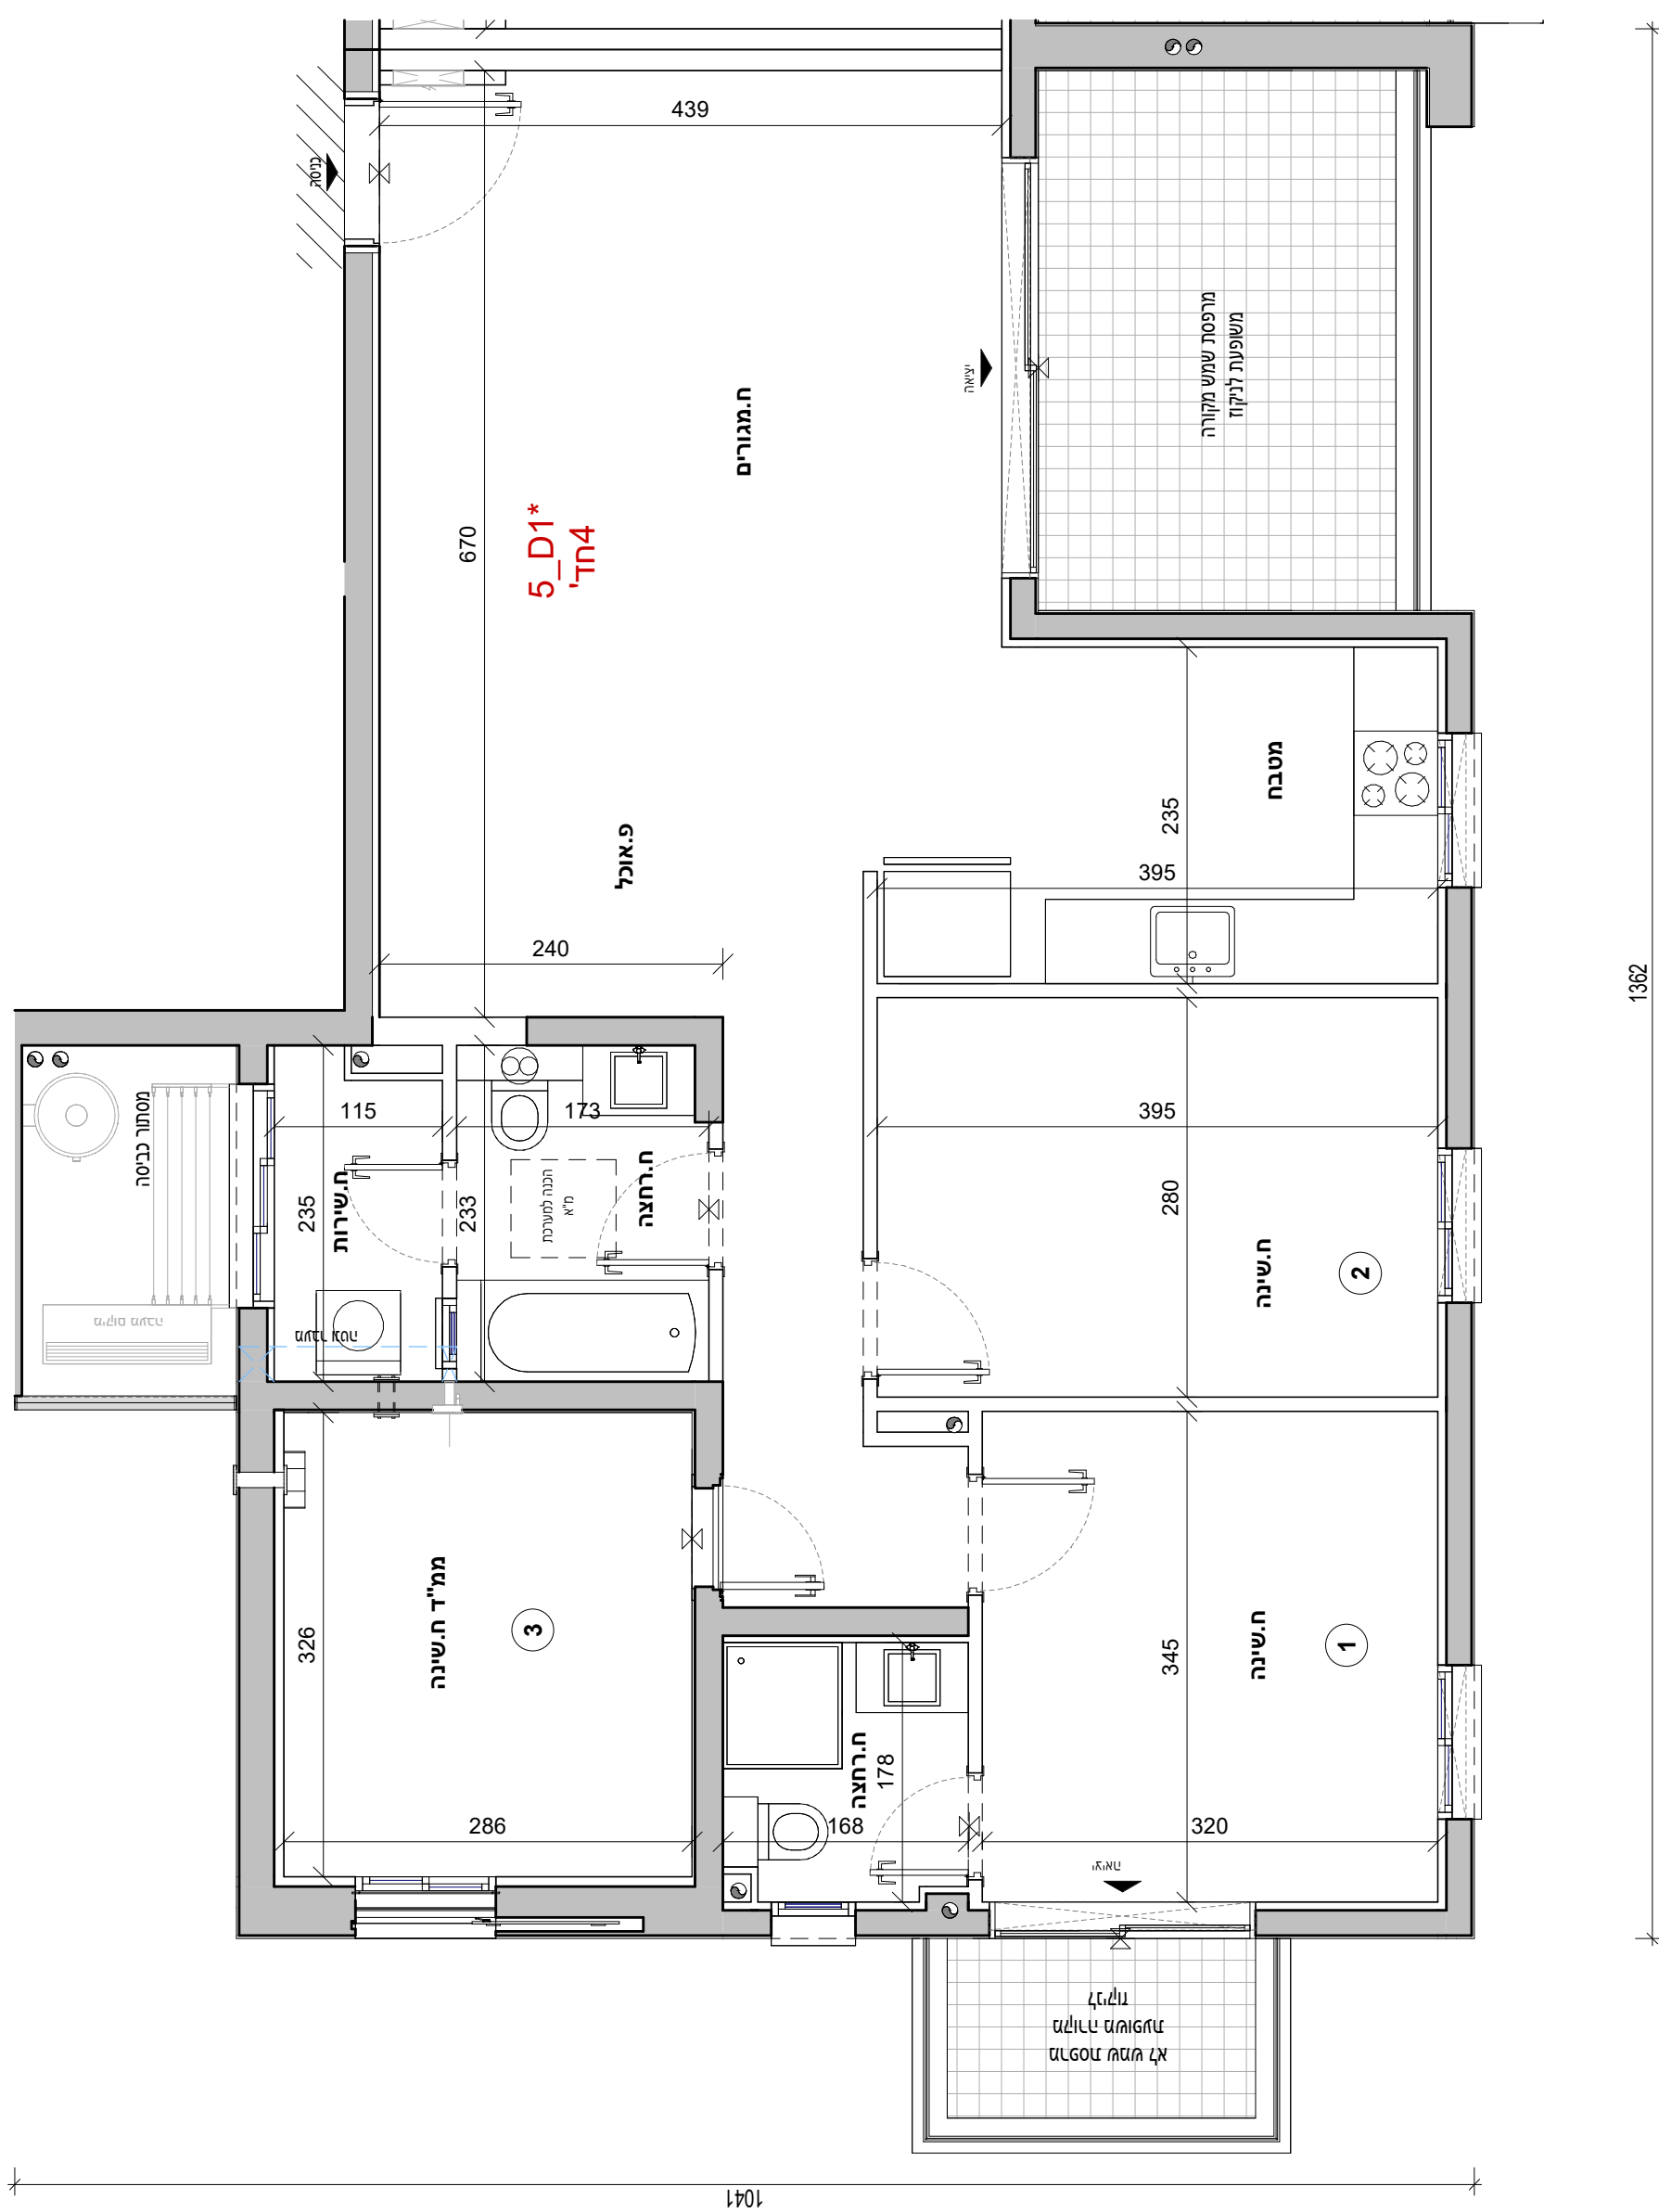


חזרת הרכיב:
חזרת הרכיב:
חזרת הרכיב:
תאריך חזרה:

מותנה בקבלת היתר בניה וכפוף לשונייים בהתאם לאישורי הרשויות ותכניות היועצים

5_D2* 02 קומה 4	
דירה	קומה
7	02

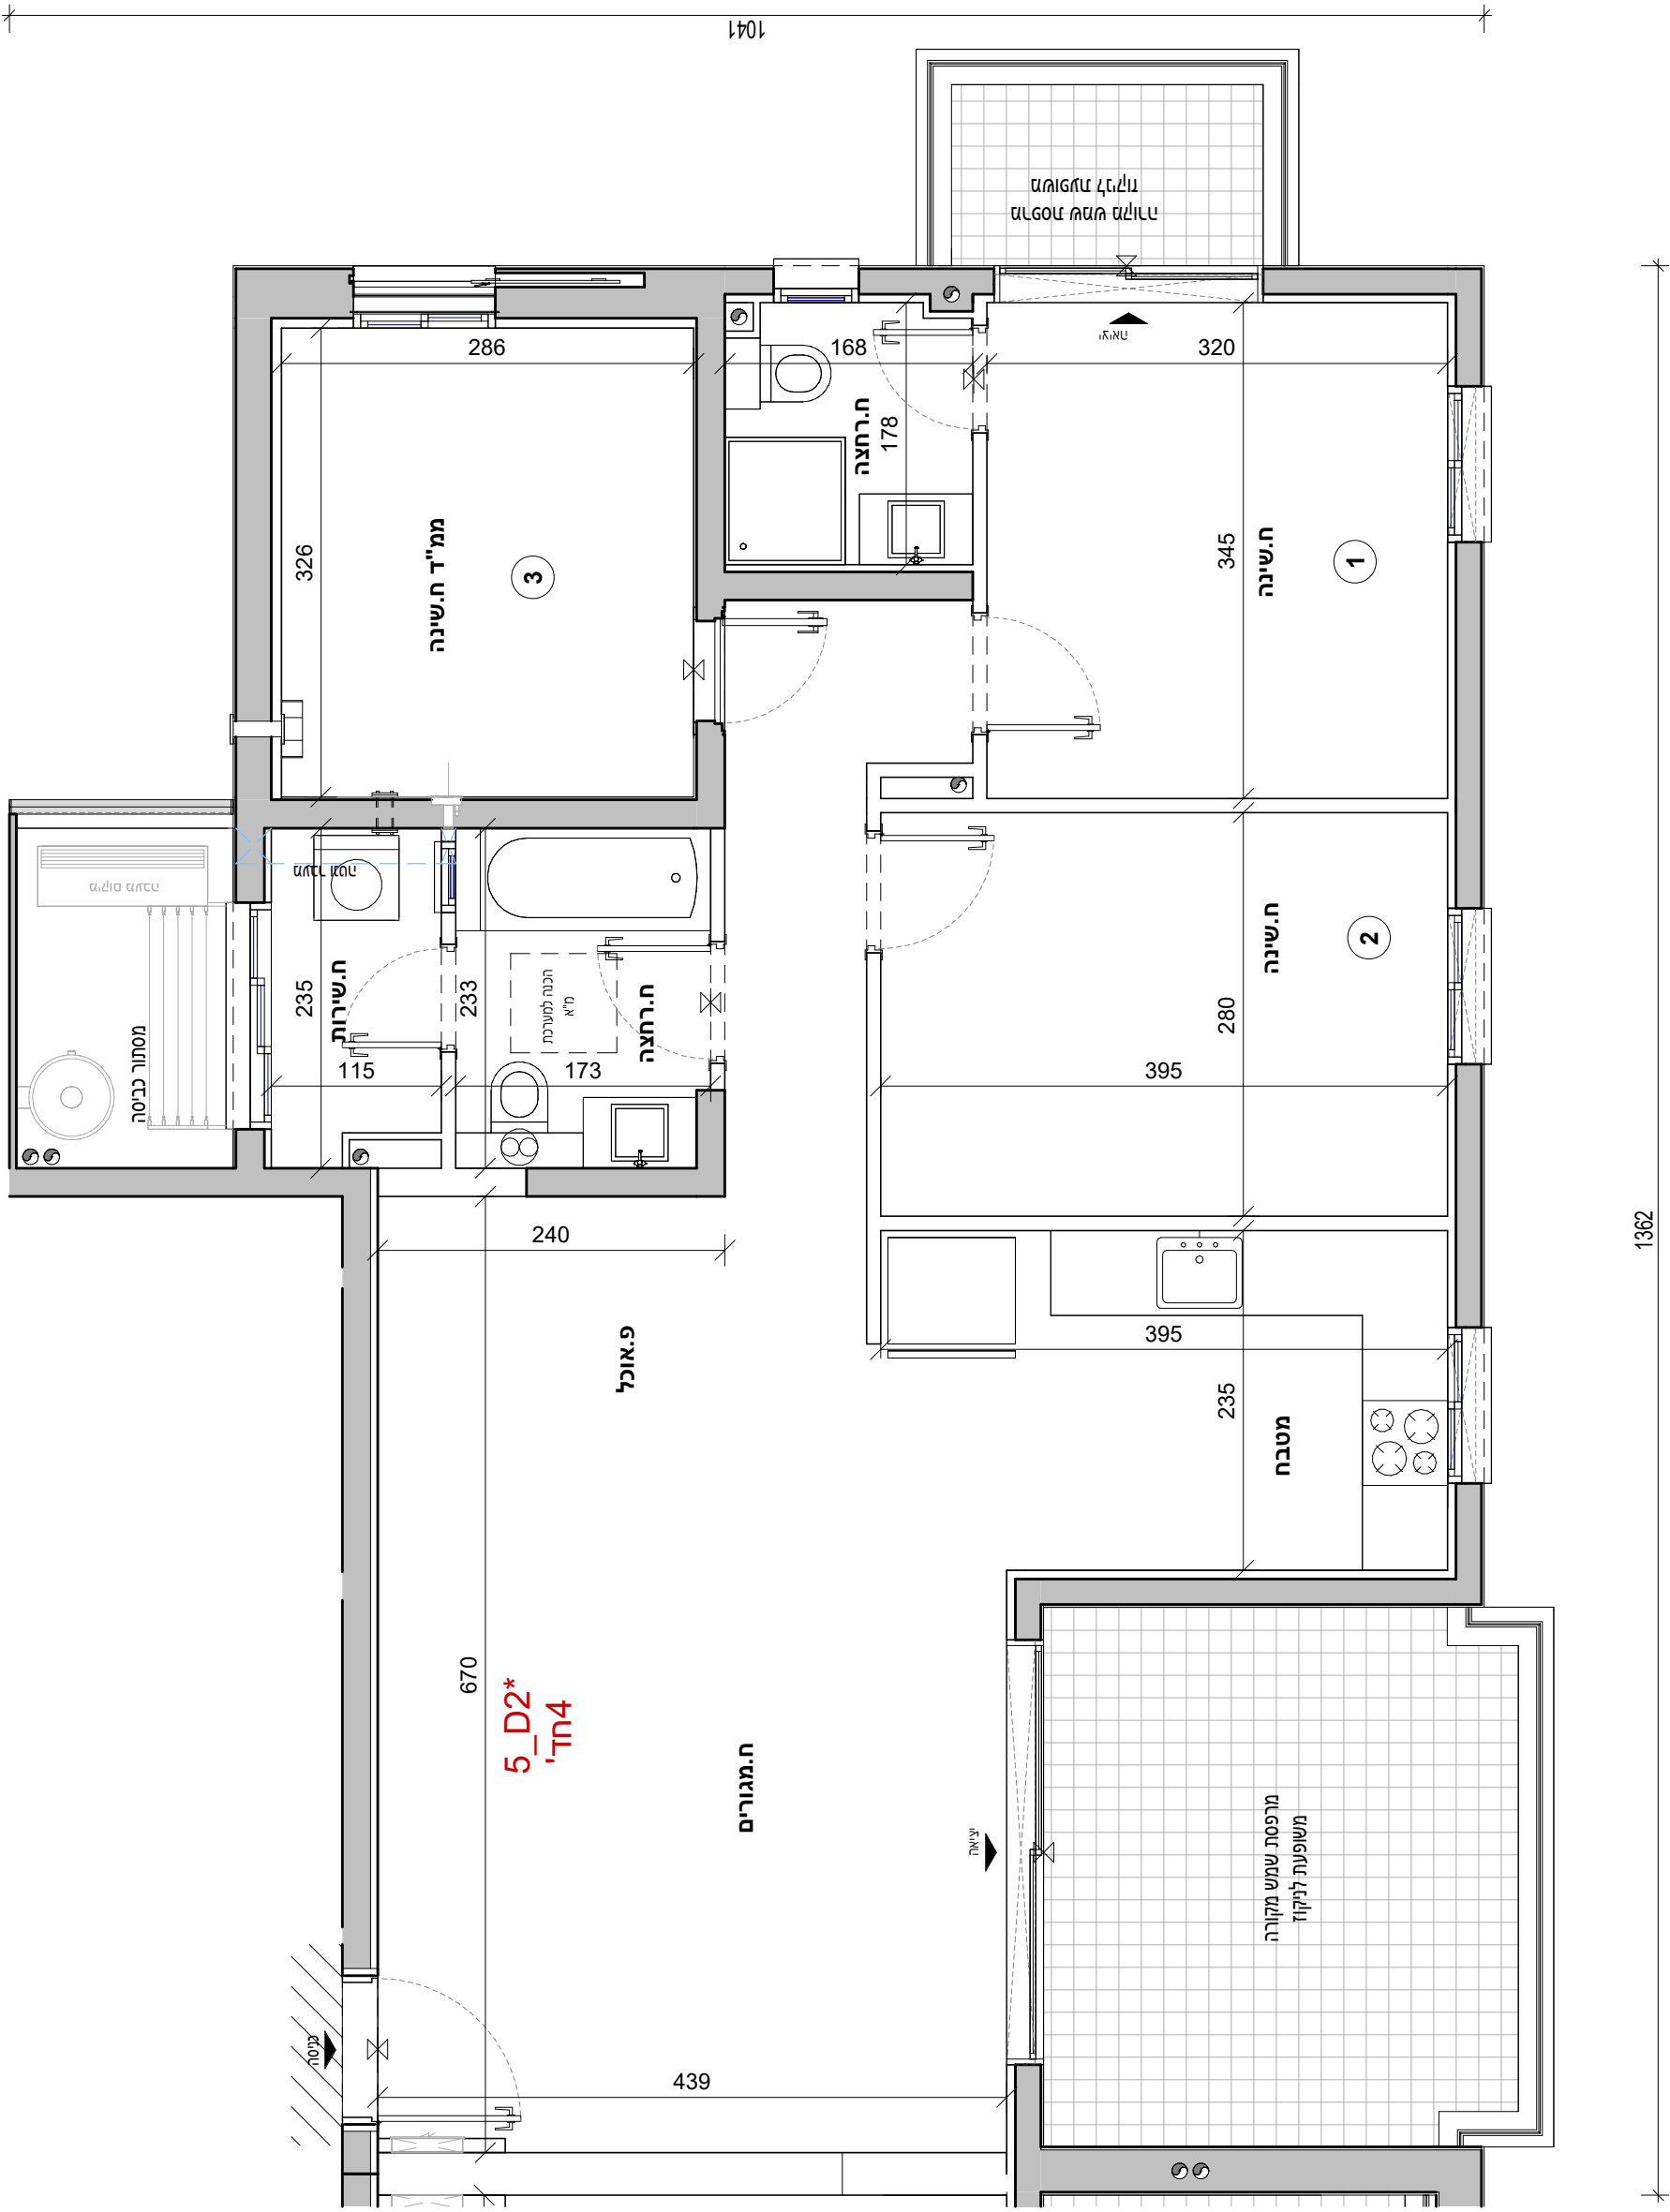[illegible]

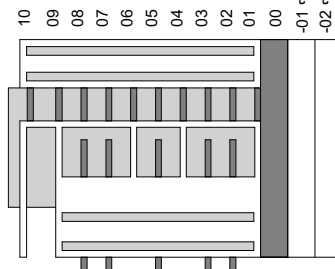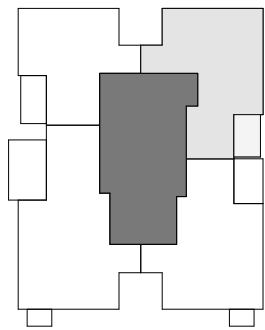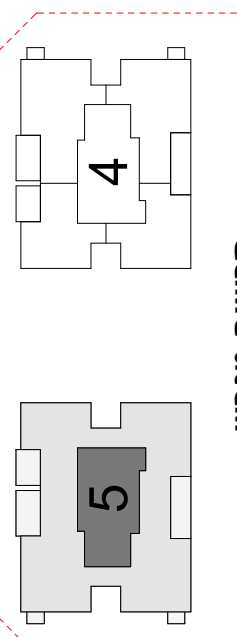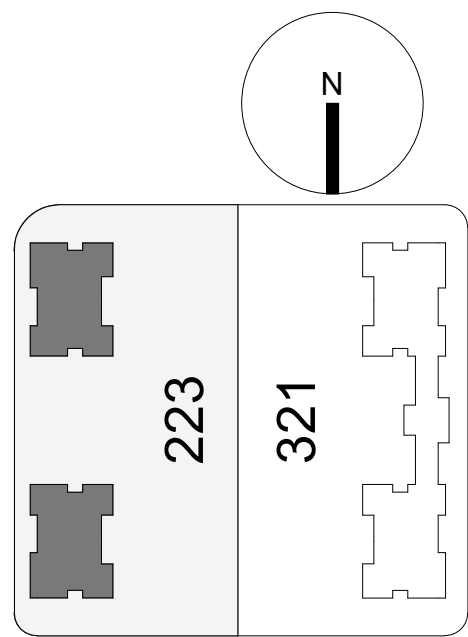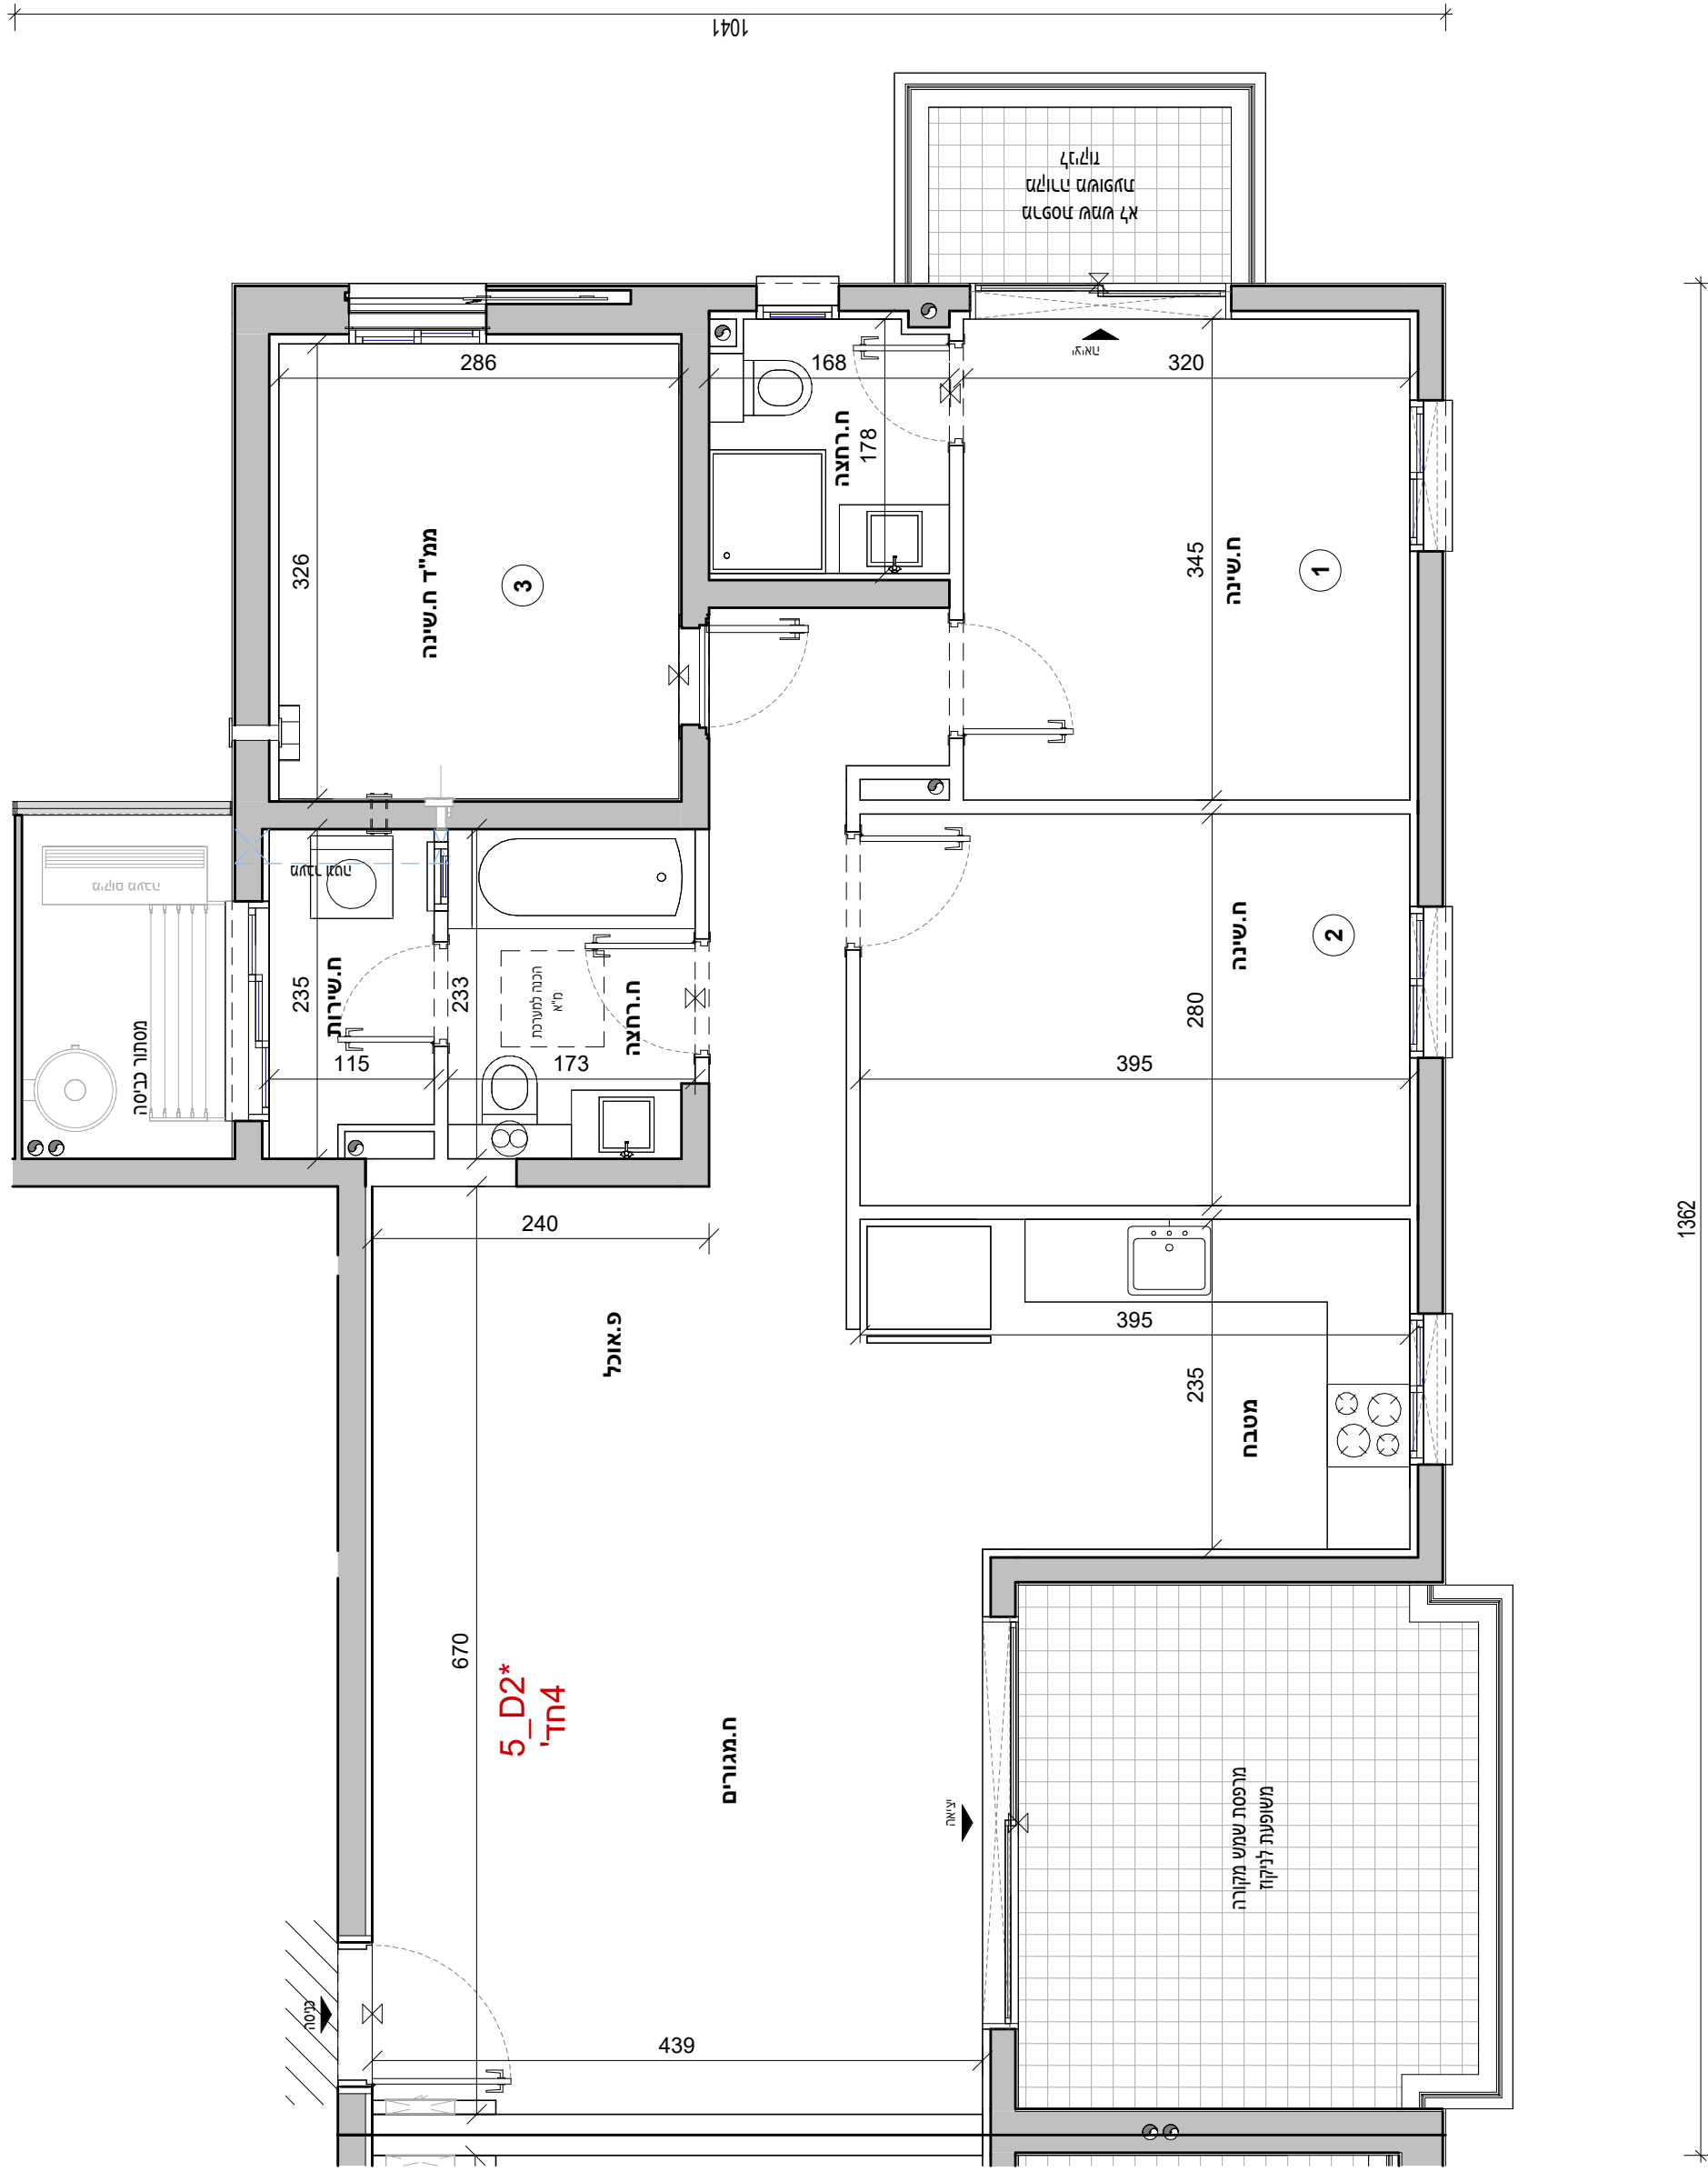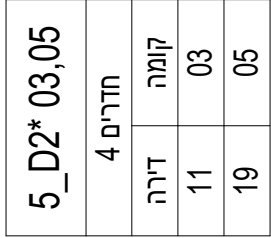

חזרת הרכיב:	
חזרת הרכיב:	
חזרת הרכיב:	
חזרת הרכיב:	

[illegible]

אביסורו

2 בכרמי גת

מגרש :

223

בנין :

5

קומה :

02

דירה :

5

קני"מ :

1 : 50

מהדורה מס' :

1

תאריך :

18.08.26

5_E2-

הערות:

1. הערות מקריא לתכנית זו מופיעות בדף השער לתוכנית המכר

2. התכנית לפי חוקי הבנייה - ייתכנו שינויים והתאמות לפי דרישות הרשויות, המתכננים, הרושמים והמבנה.

223

321

תחומים מתחם

4

5

תרשים מגרש

תרשים קומה

10

09

08

07

06

05

04

03

02

01

00

01

02

מרתף 01

מרתף 02

חיתמת הרוכש:

חיתמת הרוכש:

חיתמת החברה:

תאריך חתימה:


שר

V.S.O.C ARCHITECTS

מותנה בקבלת היתר בניה וכפוף לשינויים בהתאם לאישורי הרשויות ותכניות היועצים

קומה 02 E2* 5	
חדרים	5
קומה	דירה
02	5

5_E2* 03,05	
5 חדרים	
דירה	קומה
9	03
17	05

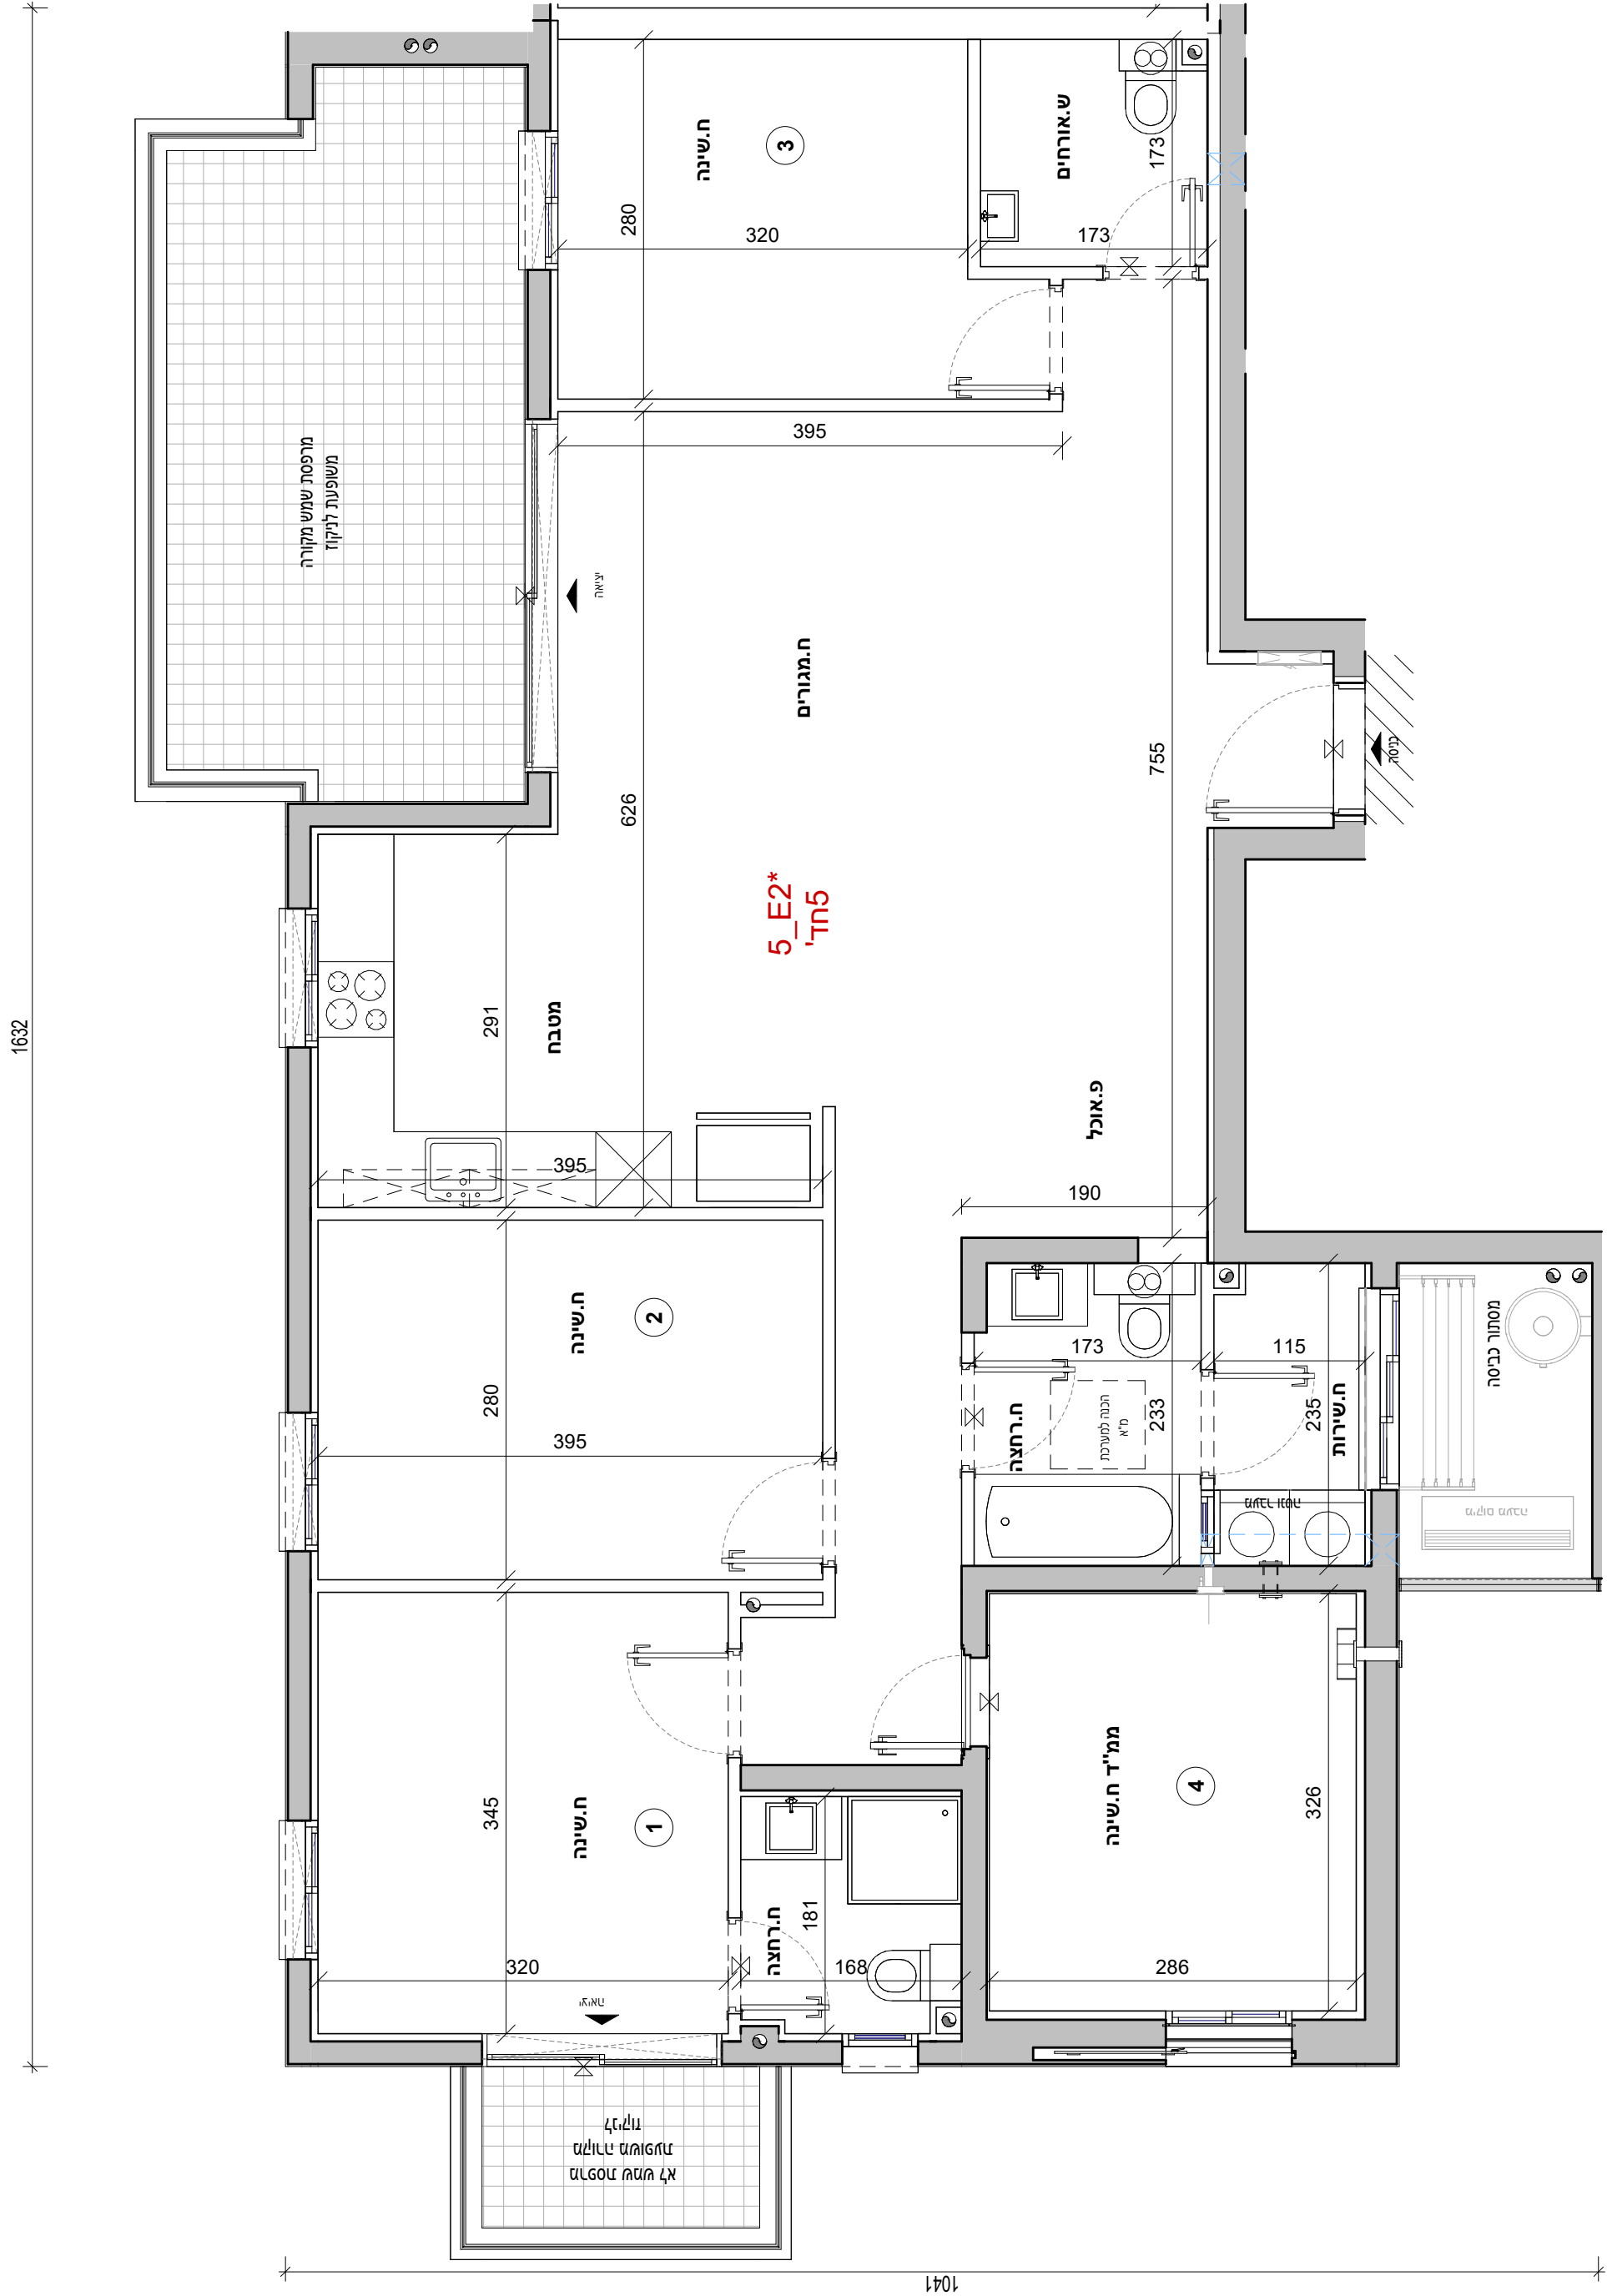


אביסורו - קרית גת


מגרש :	223
בנין :	5
קומה :	03,05
דירה :	9, 17
קנ"מ :	1 : 50
מהדורה מס' :	1
תאריך :	18.08.26

5_E2-


הערות:
1. הערות מקורא לתכנית זו מופיעות בדף השער לתוכנית המכר
2. התכנית לפי היתר בניה - ייתכנו שינויים והתאמות לפי דרישות הרשויות, המתכננים, הוועמים והמבנה.

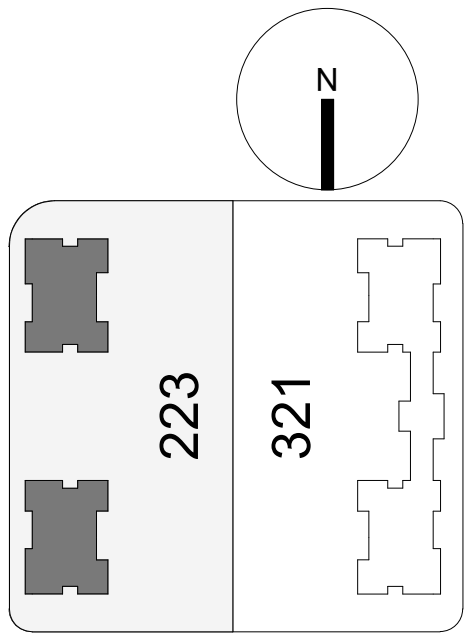


תרשים מתחם

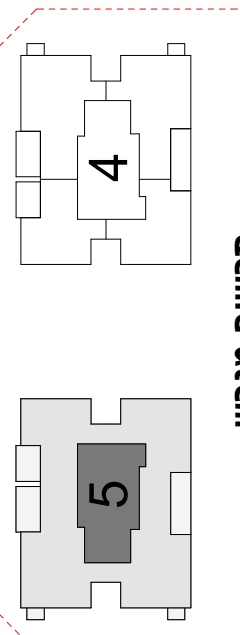

תרשים מגרש

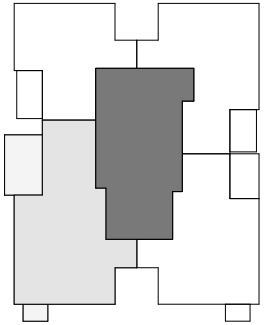

תרשים קומה

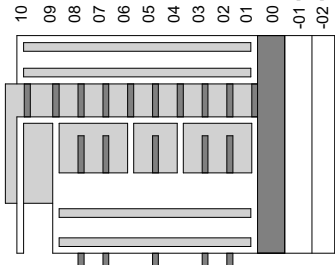

חיתמת הרובש:
חיתמת הרובש:
חיתמת החברה:
תאריך תחמה: