



אביסורו בכרמי גת


כשאכזות פונשת קהילה

אביסורו - קרית גת


מגרש:	321
בנין:	1
קומה:	01,04
דירה:	3,15
קנ"מ:	1 : 50
מהדורה מס':	1
תאריך:	04.08.26

1_C1-


- הערות:
- הערות ומקרא לתכנית זו מופיעות בדף השער לתכנית המכר.
 - התכנית לפי היתר בניה - ייתכנו שינויים והתאמות לפי דרישות הרשויות, המתכננים, העצמים והחברה.

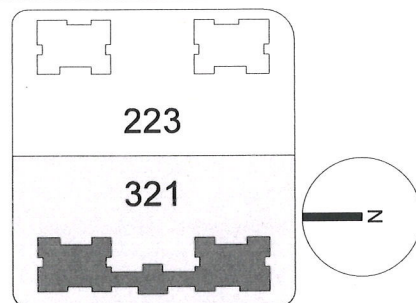


תרשים מתחם

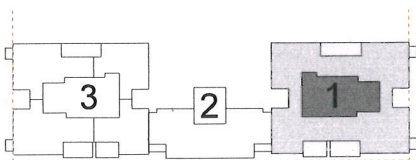

תרשים מגרש

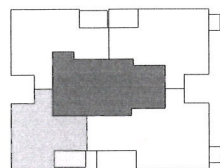

תרשים קומה

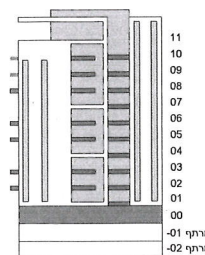

חתימת הרוכש:

חתימת הרוכש:


חתימת החברה:

תאריך חתימה:

V.S.O.C
V.S.O.C ARCHITECTS

מותנה בקבלת היתר בניה וכפוף לשינויים בהתאם לאישורי הרשויות ותכניות היועצים

1_C1*	
חדרים 3	
דירה	קומה
3	01
15	04

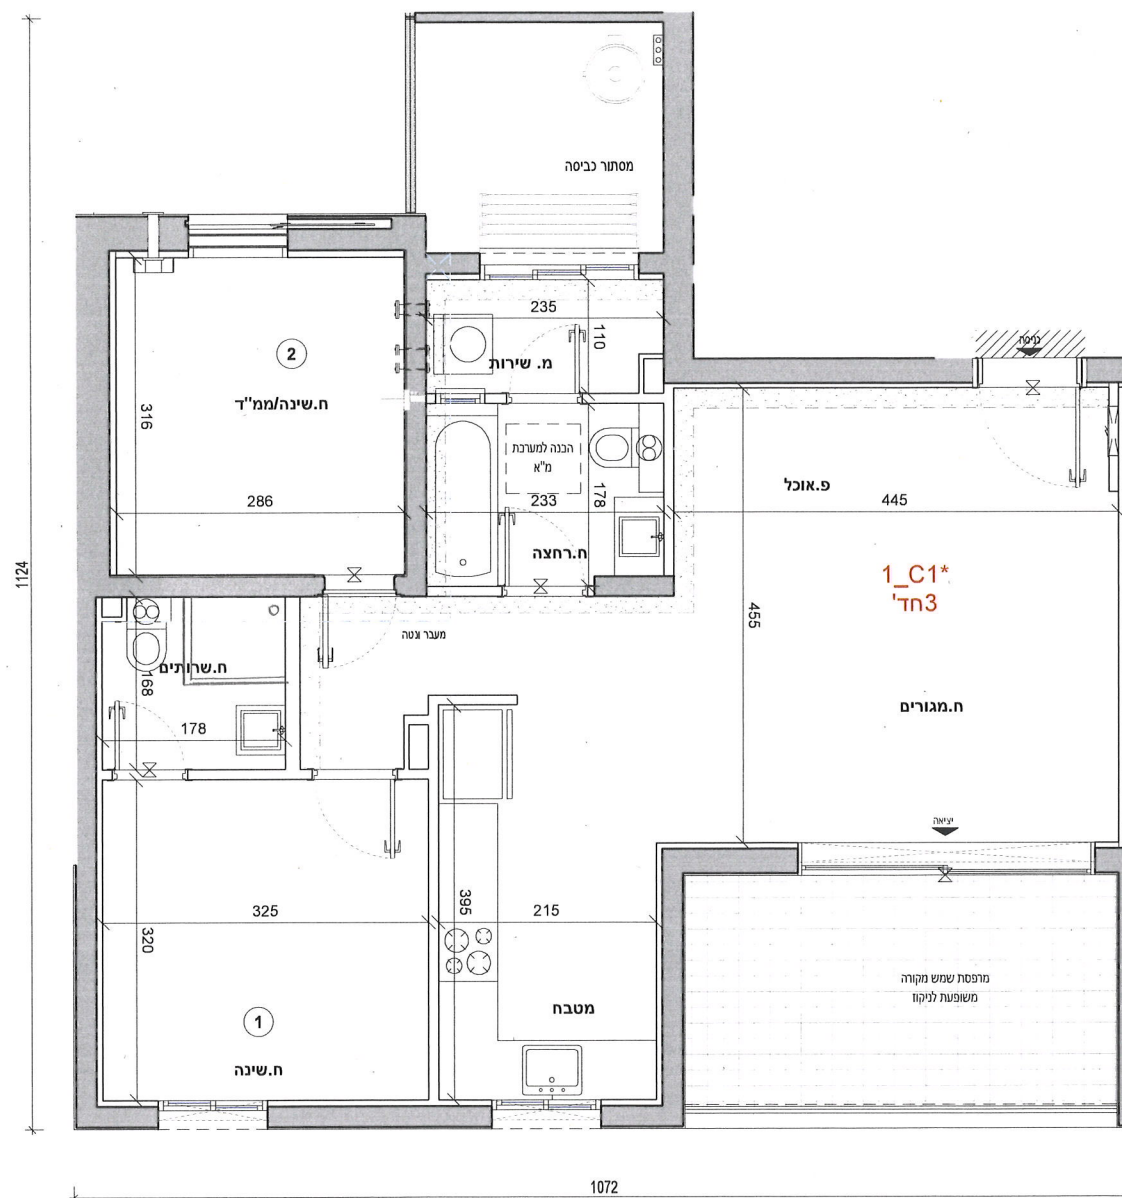



אביסרור בכרמי גת


כשאיתות פונגשת קהילה

אביסרור - קרית גת


מגרש:	321
בניין:	1
קומה:	02,03,05
דירה:	7,11,19
קנ"מ:	1 : 50
מהדורה מס':	1
תאריך:	04.08.26

1_C2-


- הערות:
- הערות ומקרא לתכנית זו מופיעות בדף השער לתכנית המכר.
 - התכנית לפי היתר בניה - ייתכנו שינויים והתאמות לפי דרישות הרשויות, המתכננים, העצמים והחברה.

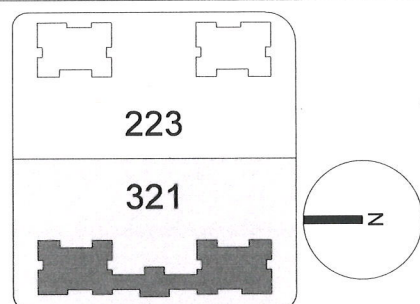


תרשים מתחם

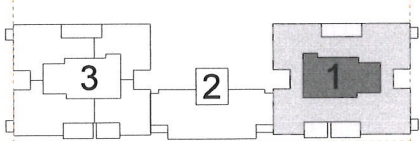

תרשים מגרש

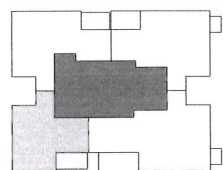

תרשים קומה

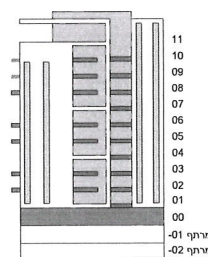

חתימת הרוכש:

חתימת הרוכש:


חתימת החברה:

תאריך חתימה:

V.S.O.C
V.S.O.C ARCHITECTS

מותנה בקבלת היתר בניה וכפוף לשינויים בהתאם לאישורי הרשויות ותכניות היועצים

1_C2*	
חדרים 3	
דירה	קומה
7	02
11	03
19	05

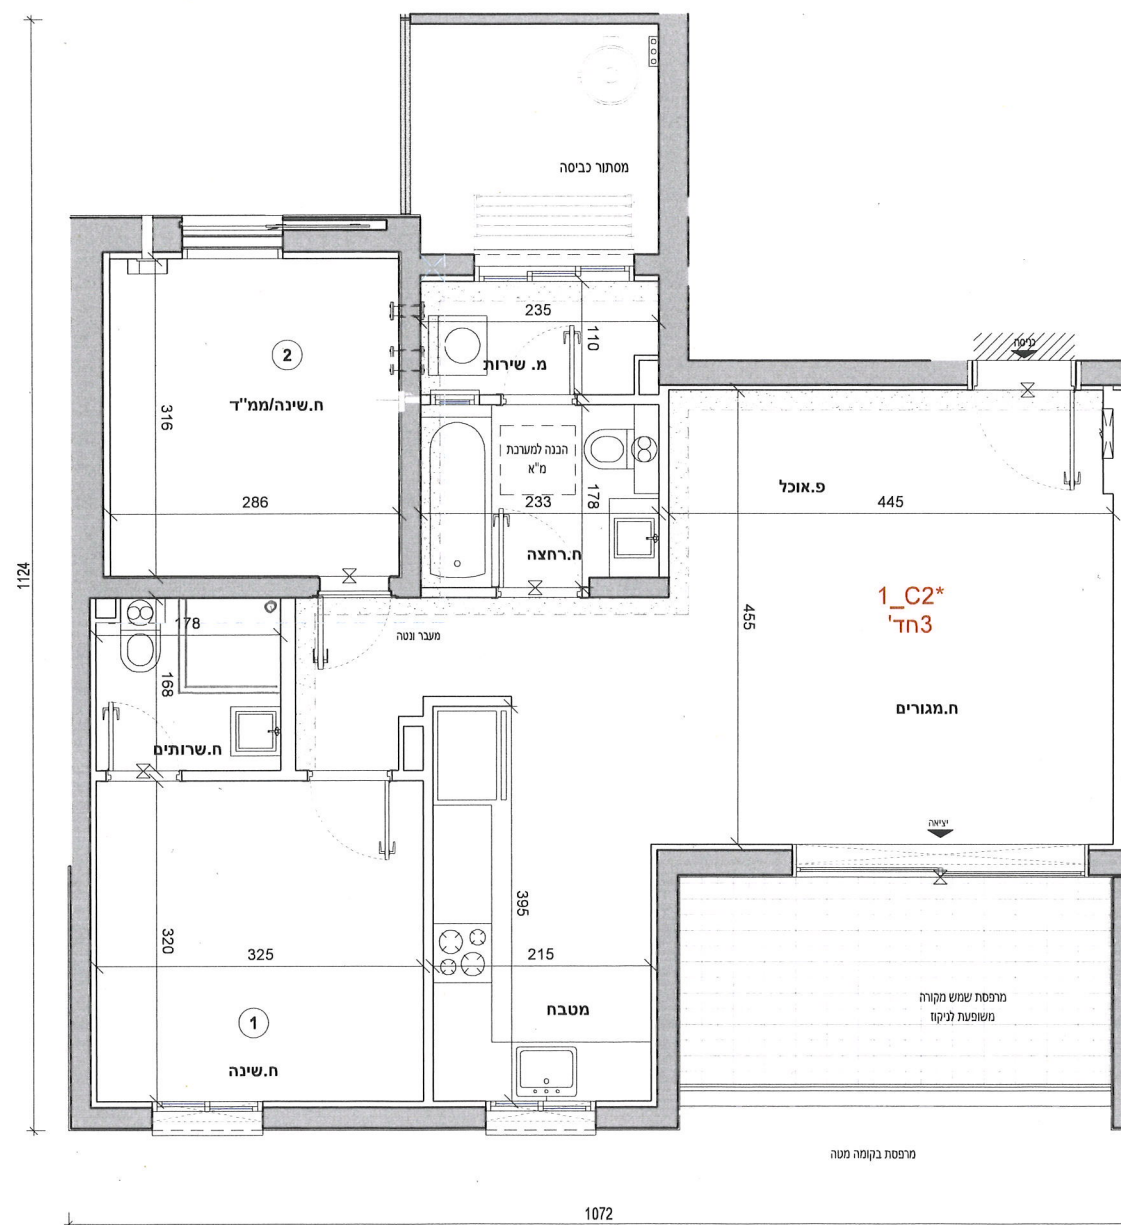



אביסרור בכרמי גת


כשאיתות פונשת קהילה

אביסרור - קרית גת


מגרש :	321
בניין :	1
קומה :	06
דירה :	23
קנ"מ :	1 : 50
מהדורה מס' :	1
תאריך :	04.08.26

1_C4-


- הערות:
- העלות ומקרא לתכנית זו מופיעות בדף השער לתכנית המכר
 - התכנית לפי היתר בניה - ייתכנו שינויים והתאמות לפי דרישות הרשויות, המתכננים, היעצים והחברה.

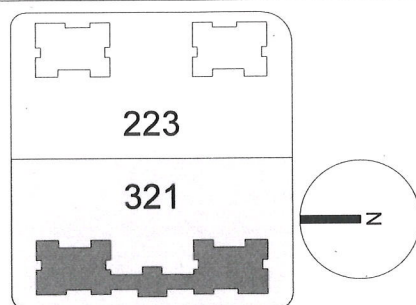


תרשים מתחם

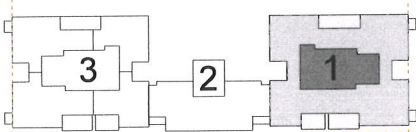

תרשים מגרש

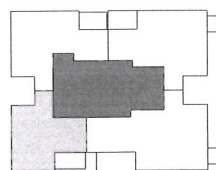

תרשים קומה

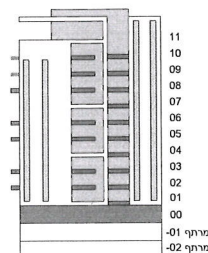

התכנית הרוכש:

התכנית הרוכש:


התכנית החברה:

תאריך חתימה:

V.S.O.C
V.S.O.C ARCHITECTS

מותנה בקבלת היתר בניה וכפוף לשינויים בהתאם לאישורי הרשויות ותכניות היועצים

1_C4*
חדרים 3
קומה 06
דירה 23

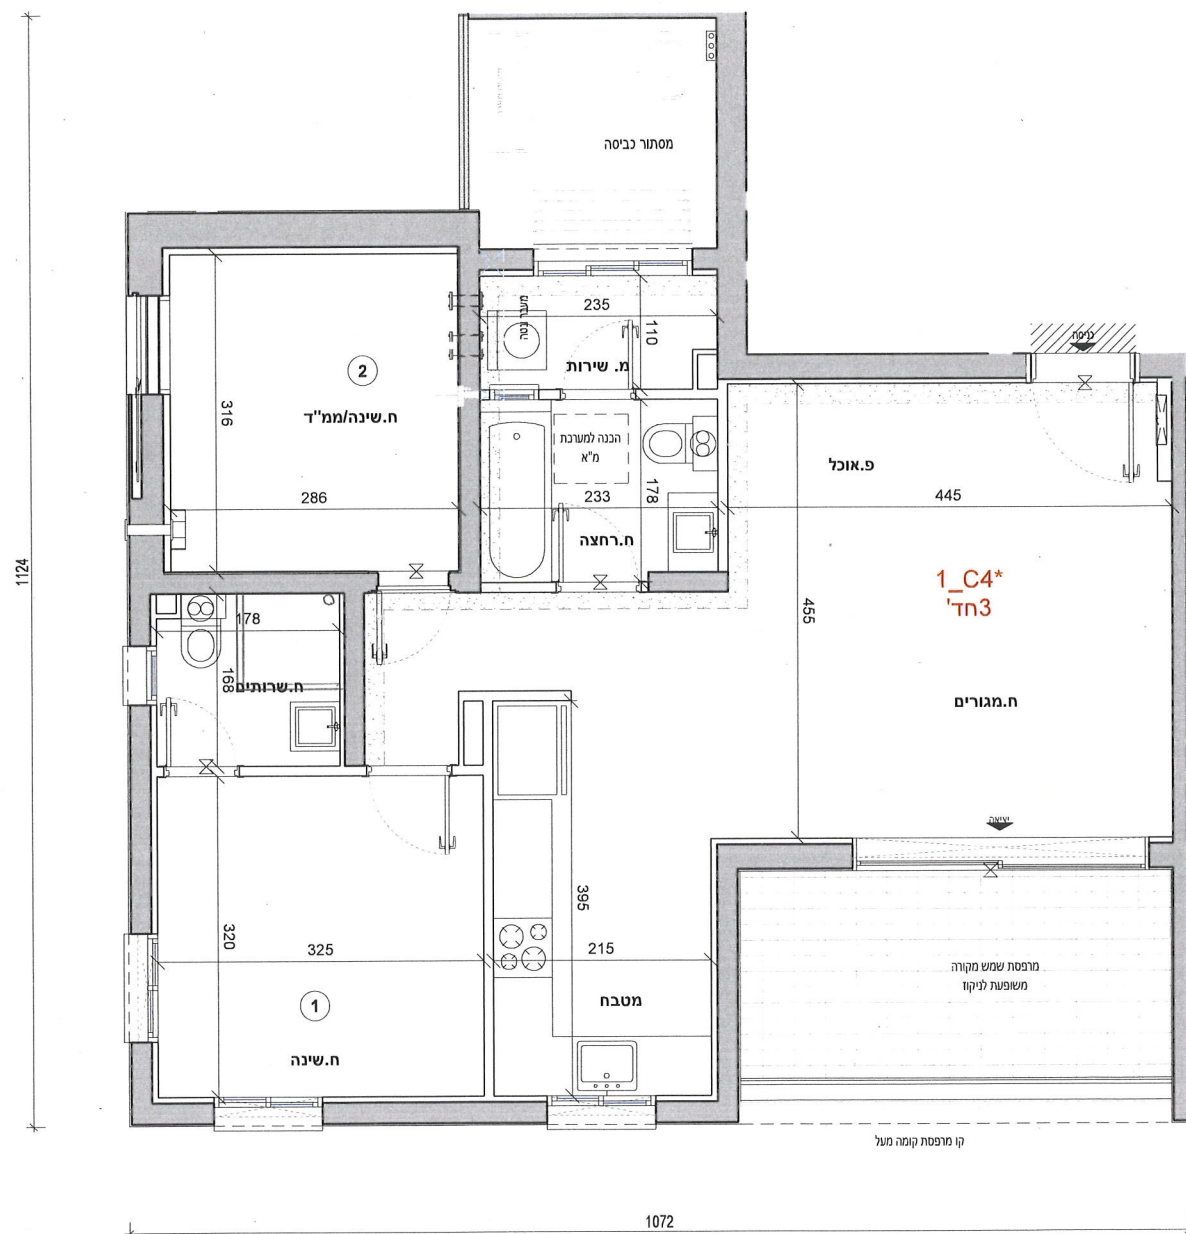



אביסרור בכרמי גת

כשאייכות פוגשת קהילה

אביסרור - קרית גת	
מגרש :	321
בניין :	1
קומה :	01
דירה:	1
קב"מ :	1 : 50
מהדורה מס' :	1
תאריך :	04.08.26

1_D1-

הערות:

- הערות ומקרא לתכנית זו מופיעות בדף השער לתוכנית המכר
- התכנית לפני היתר בניה - ייתכנו שינויים והתאמות לפי דרישות הרשויות, המתכננים, היועצים והחברה.

223

321

תרשים מתחם

1

2

3

תרשים מגרש

תרשים קומה

11

10

09

08

07

06

05

04

03

02

01

00


מרתף -01

מרתף -02

חתימת הרוכש:
חתימת הרוכש:
חתימת החברה:
תאריך חתימה:

מותנה בקבלת היתר בניה וכפוף לשינויים בהתאם לאישורי הרשויות ותכניות היועצים

1_D1*	
חדרים 4	
דירה	קומה
1	01

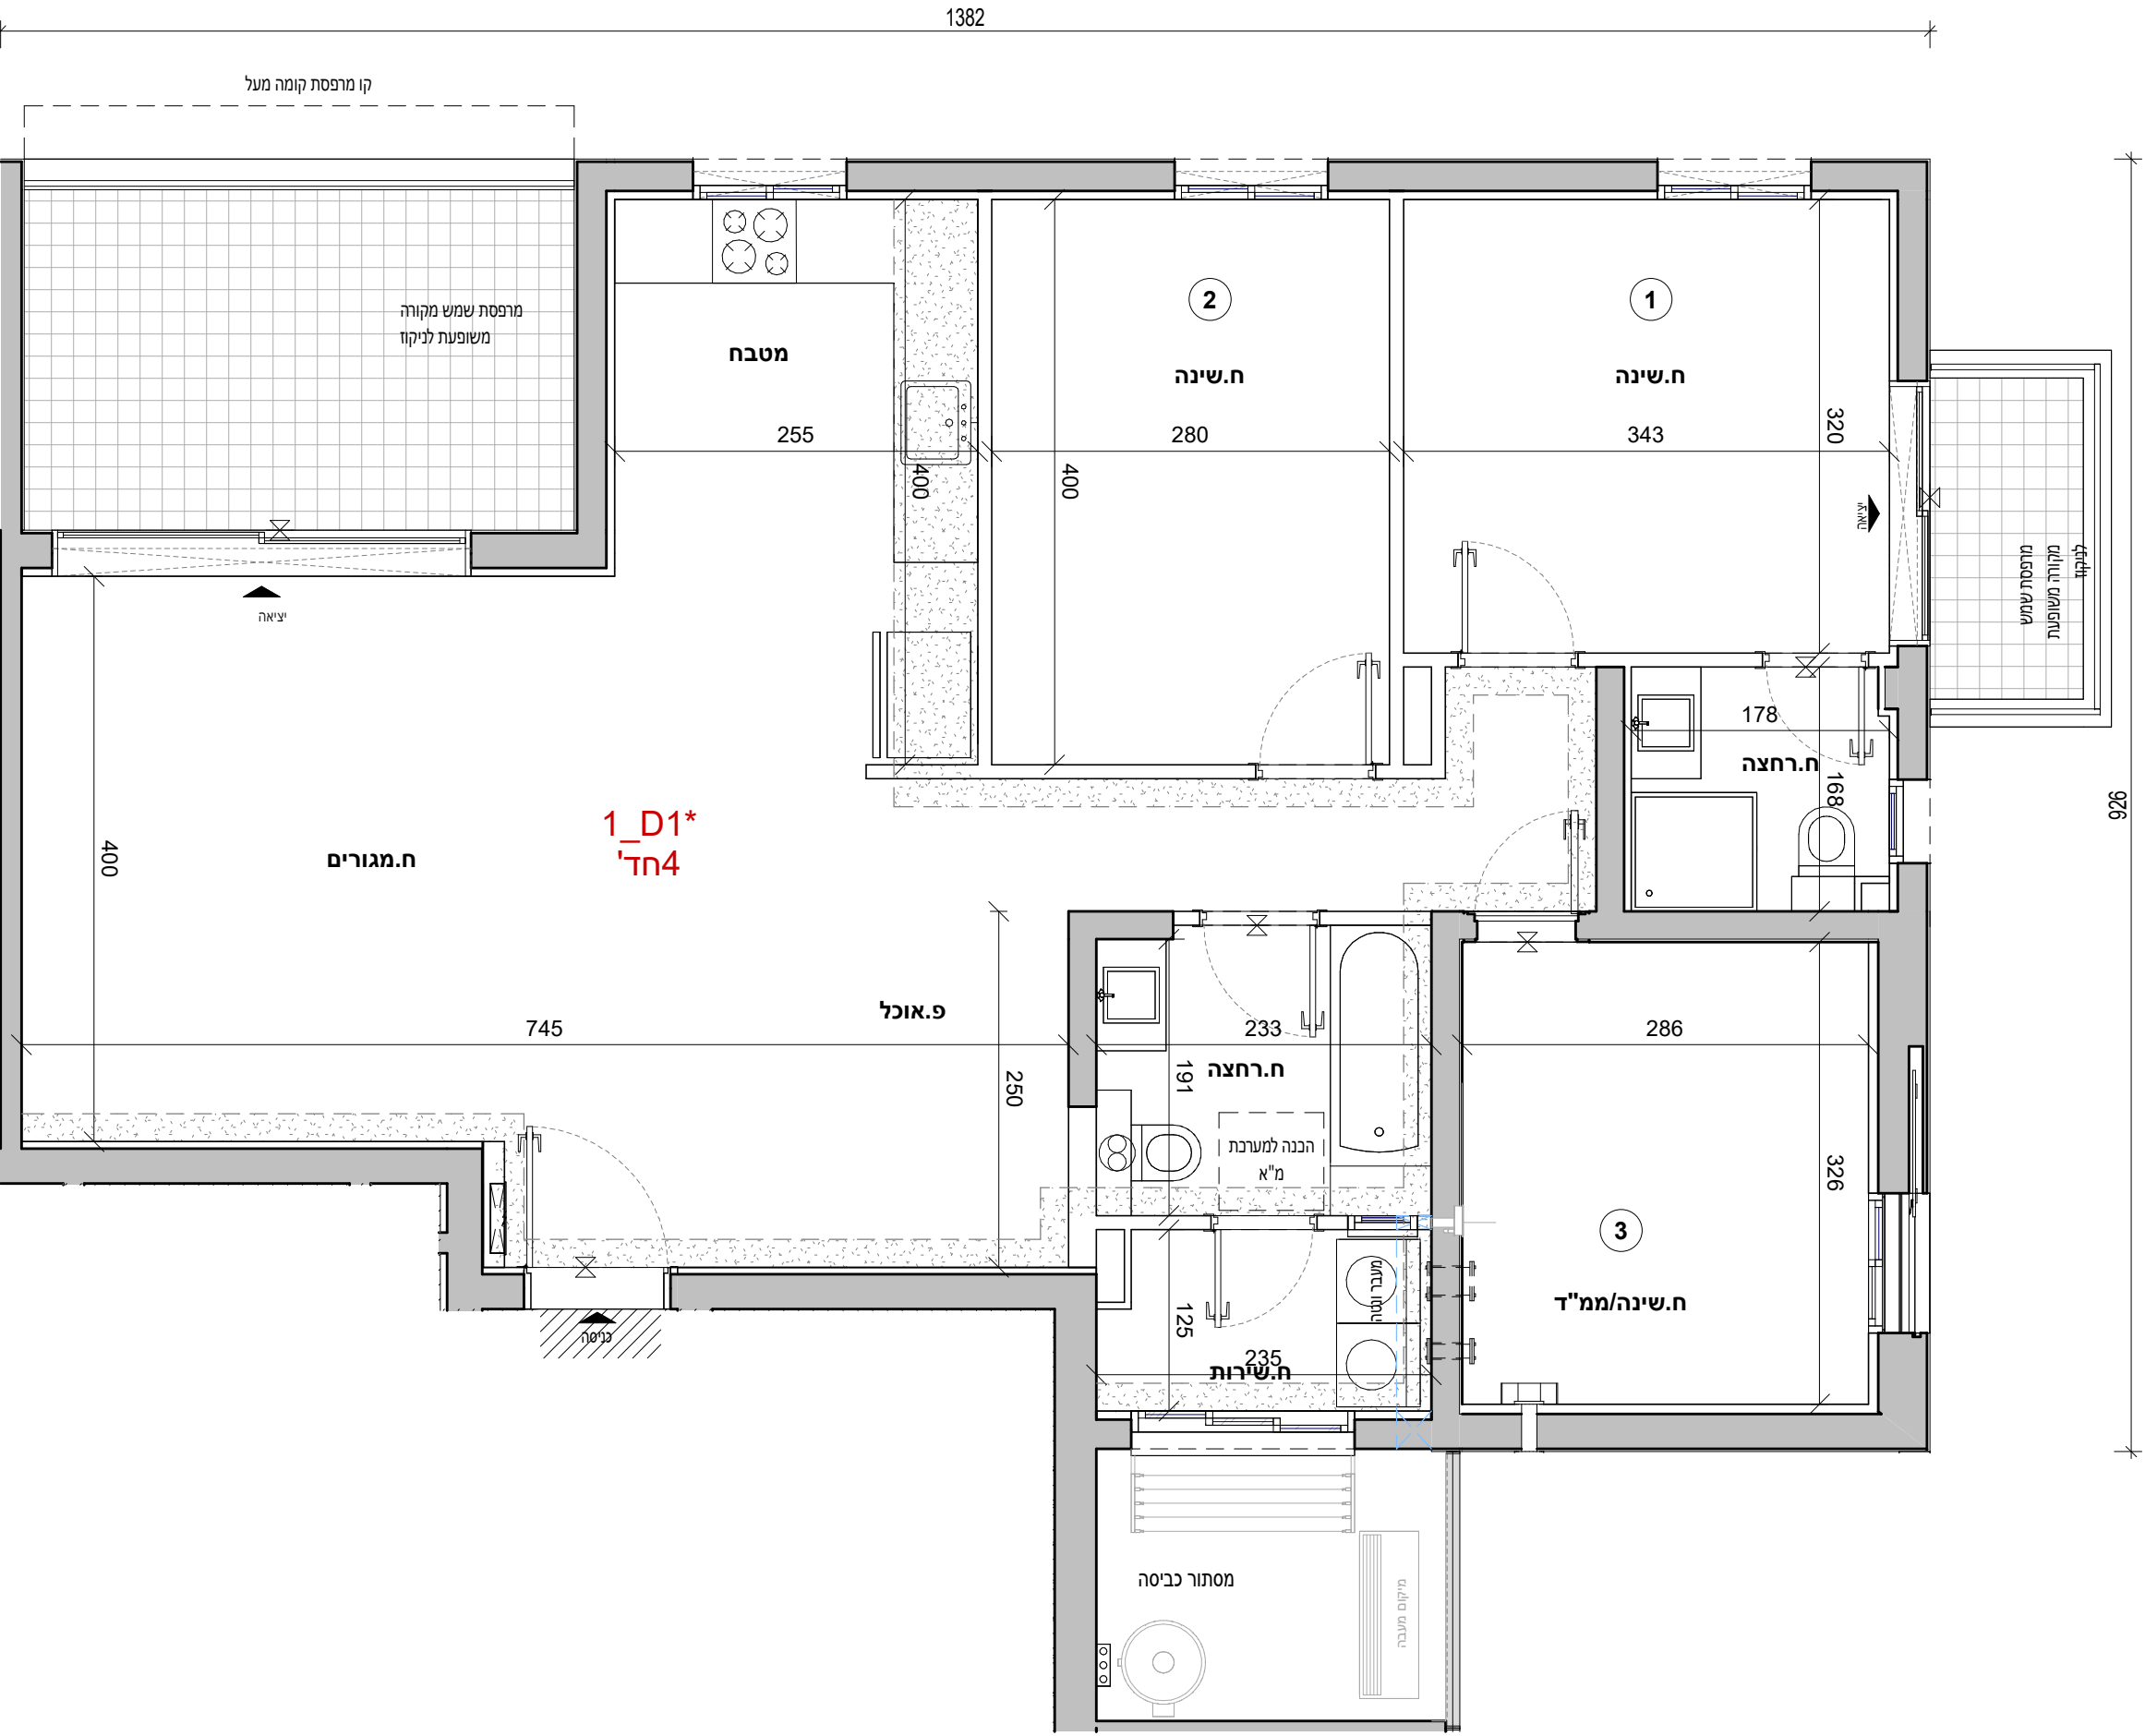



אביסרור בכרמי גת

כשאיכות פוגשת קהילה

אביסרור - קרית גת	
מגרש :	321
בנין :	1
קומה :	01,04
דירה:	2,14
קנ"מ:	1 : 50
מהדורה מס' :	1
תאריך :	04.08.26

1_D2-

הערות:

1. הערות ומקרא לתכנית זו מופיעות בדף השער לתוכנית המכר

2. התכנית לפני היתר בניה - ייתכנו שינויים והתאמות לפי דרישות הרשויות, המתכננים, היועצים והחברה.

223

321

ז

תרשים מתחם

3

2

1

תרשים מגרש

תרשים קומה

11

10

09

08

07

06

05

04

03

02

01

00


מרתף -01

מרתף -02

חתימת הרוכש:
חתימת הרוכש:
חתימת החברה:
תאריך חתימה:

מותנה בקבלת היתר בניה וכפוף לשינויים בהתאם לאישורי הרשויות ותכניות היועצים

1_D2*	
חדרים 4	
דירה	קומה
2	01
14	04

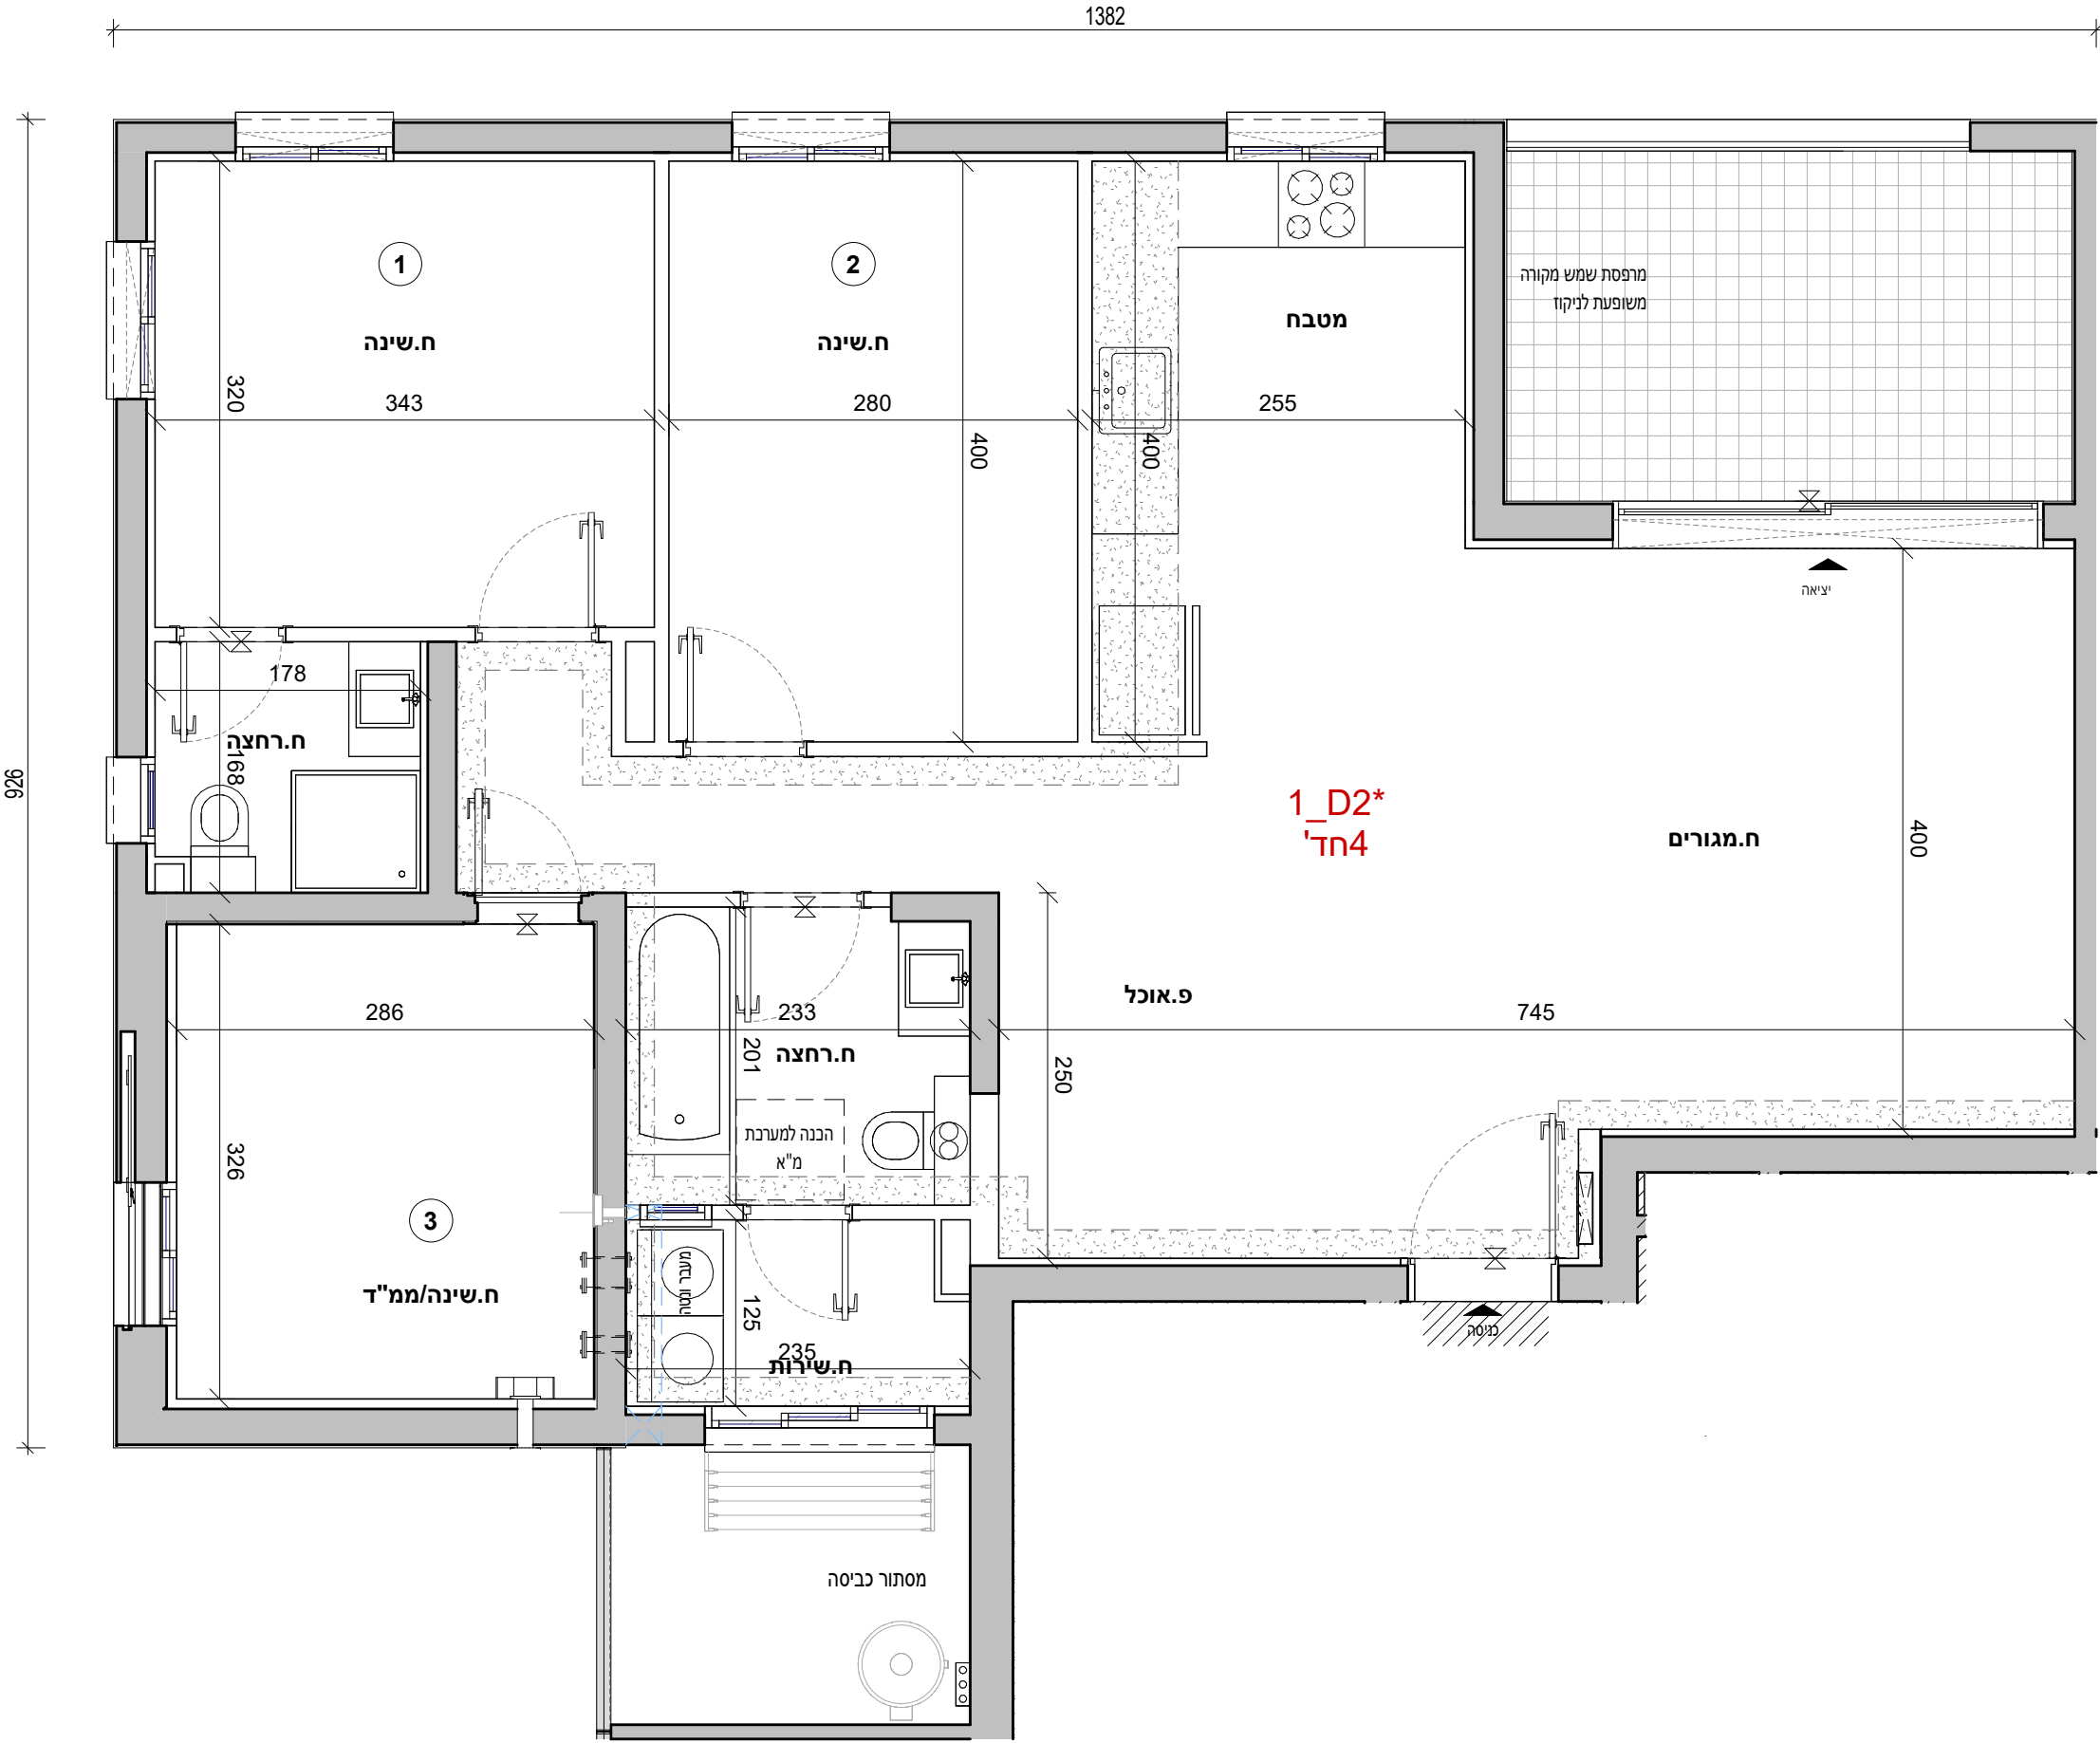



אביסרור בכרמי גת





כשאיכות פוגשת קהילה

אביסרור - קרית גת	
מגרש :	321
בניין :	1
קומה :	02
דירה:	5
קב"מ :	1 : 50
מהדורה מס' :	1
תאריך :	04.08.26

1_D3- 02

הערות:


- הערות ומקרא לתכנית זו מופיעות בדף השער לתוכניות המכר
- התכנית לפני היתר בניה - ייתכנו שינויים והתאמות לפי דרישות הרשויות, המתכננים, היועצים והחברה.

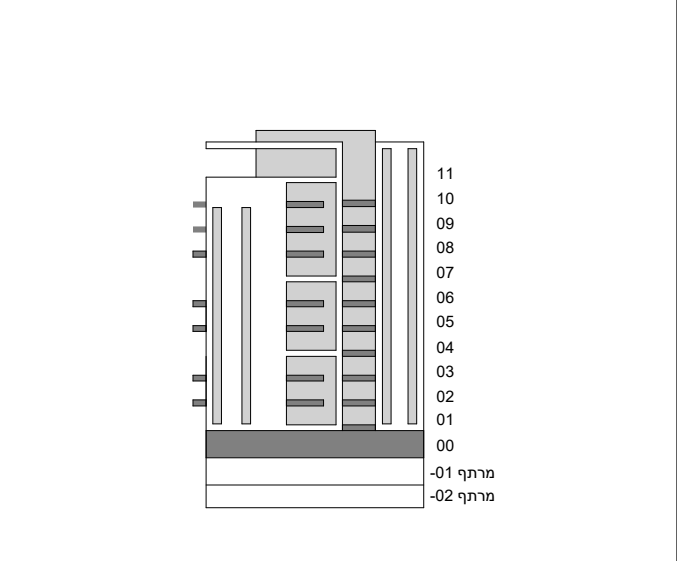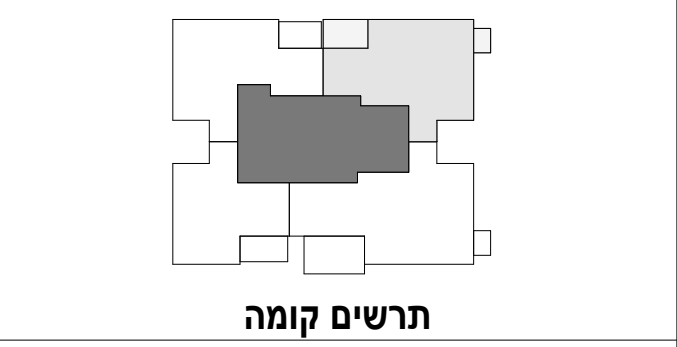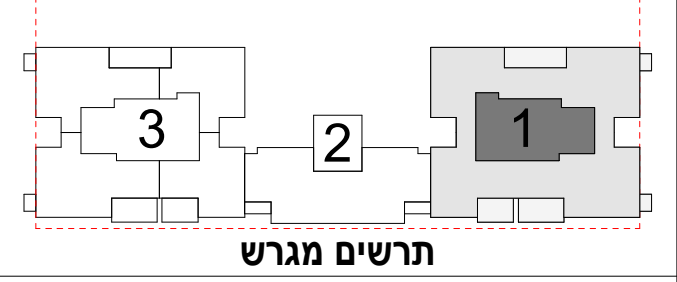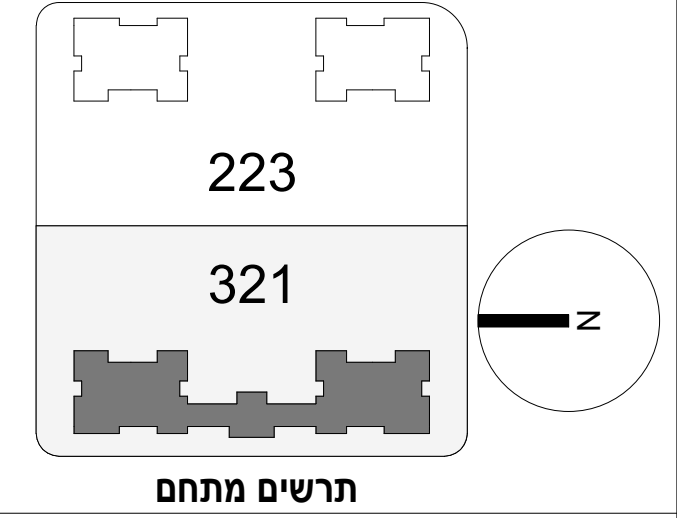

חתימת הרוכש:
חתימת הרוכש:
חתימת החברה:
תאריך חתימה:

מותנה בקבלת היתר בניה וכפוף לשינויים בהתאם לאישורי הרשויות ותכניות היועצים

1_D3* 02	
חדרים 4	
דירה	קומה
5	02

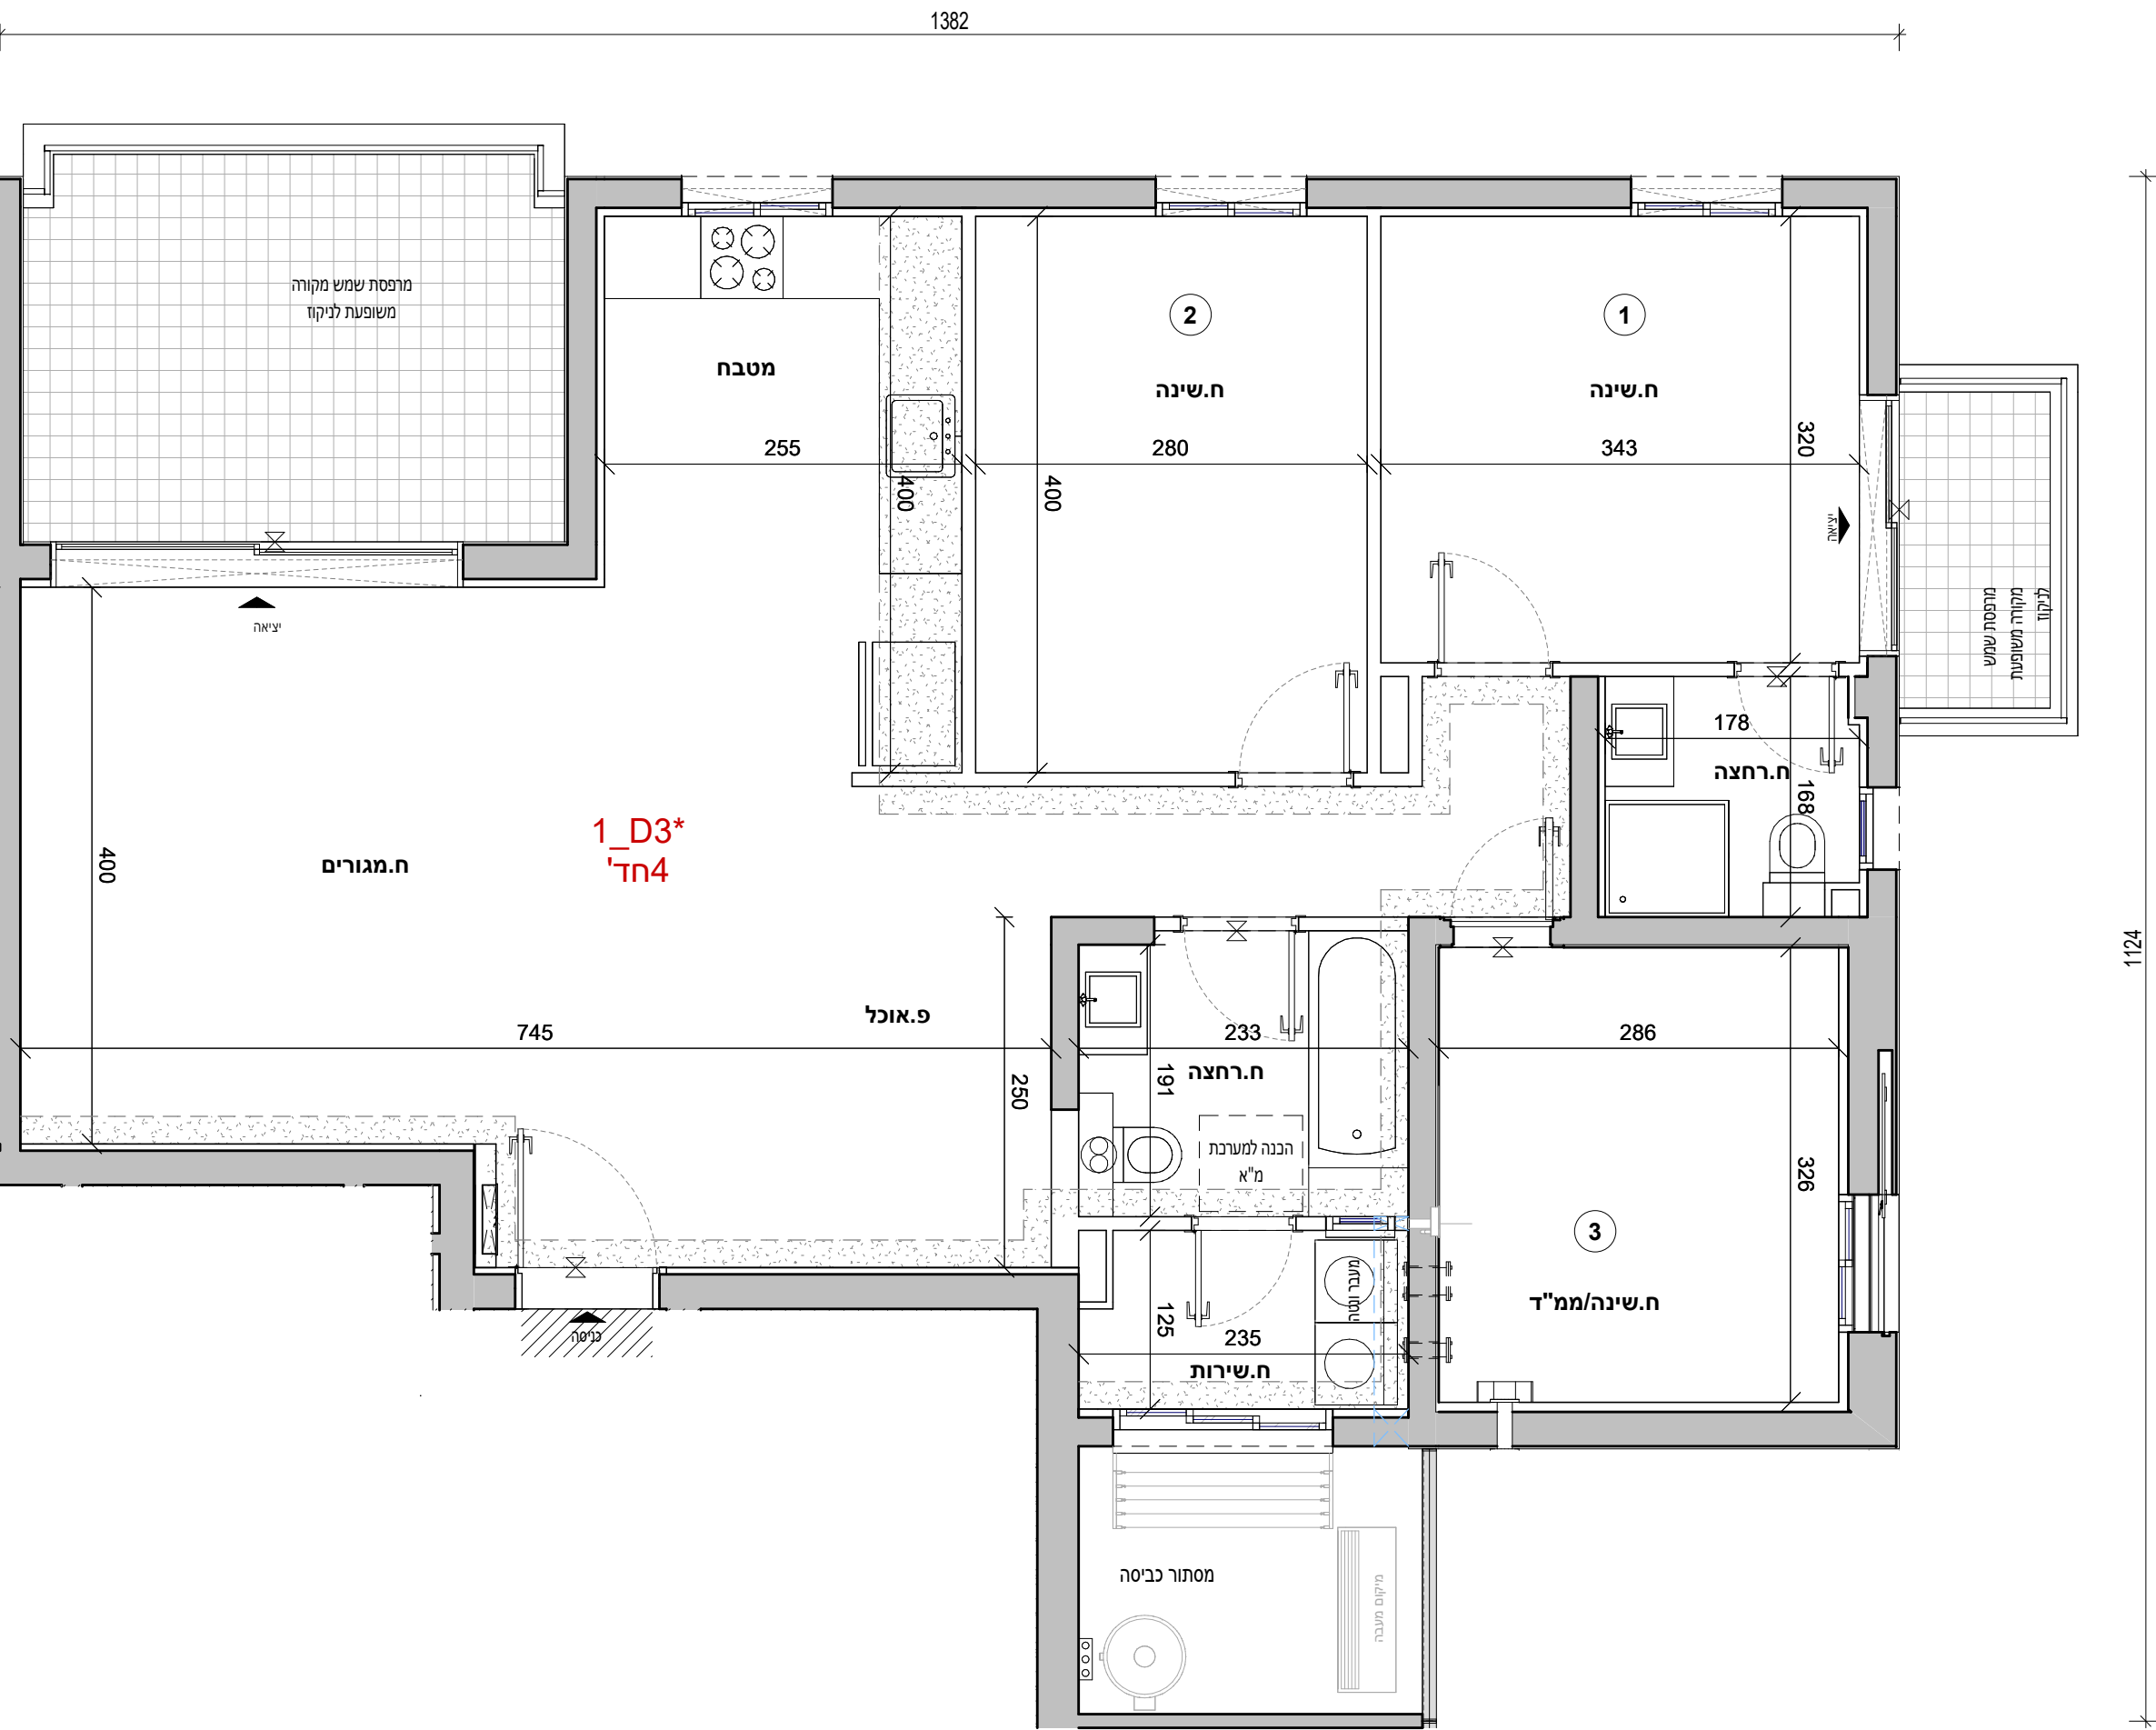



אביסרור בכרמי גת

כשאיכות פוגשת קהילה





אביסרור - קרית גת

מגרש :	321
בנין :	1
קומה :	03
דירה:	9
קב"מ :	1 : 50
מהדורה מס' :	1
תאריך :	04.08.26

1_D3- 03

הערות:

1. הערות ומקרא לתכנית זו מופיעות בדף השער לתוכנית המכר
2. התכנית לפני היתר בניה - ייתכנו שינויים והתאמות לפי דרישות הרשויות, המתכננים, היועצים והחברה.

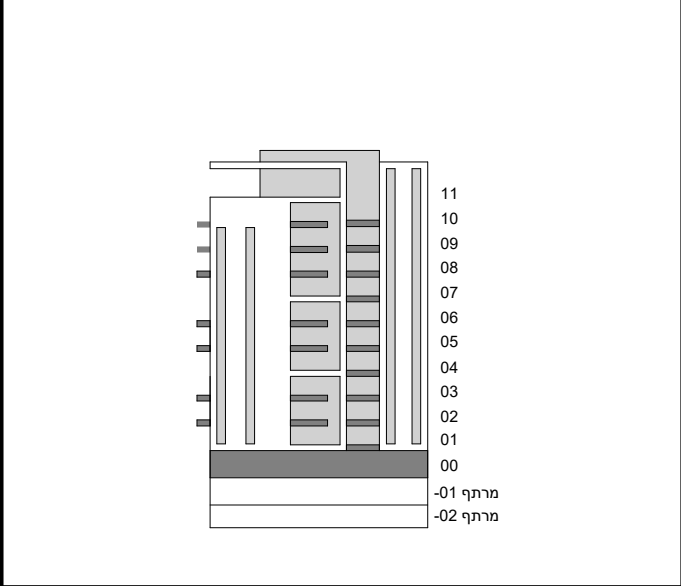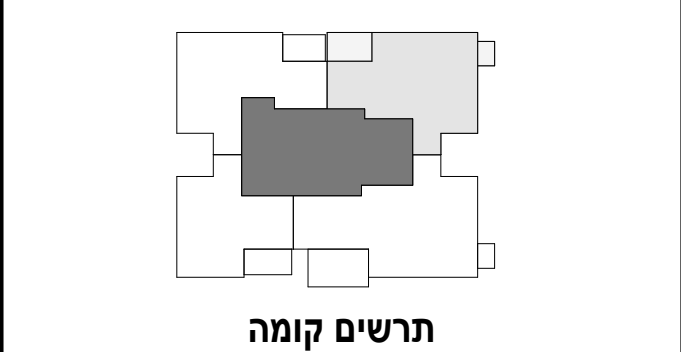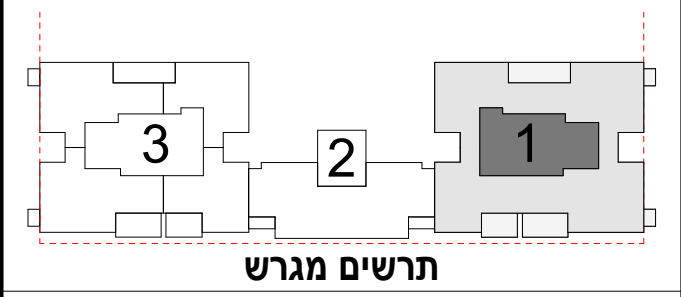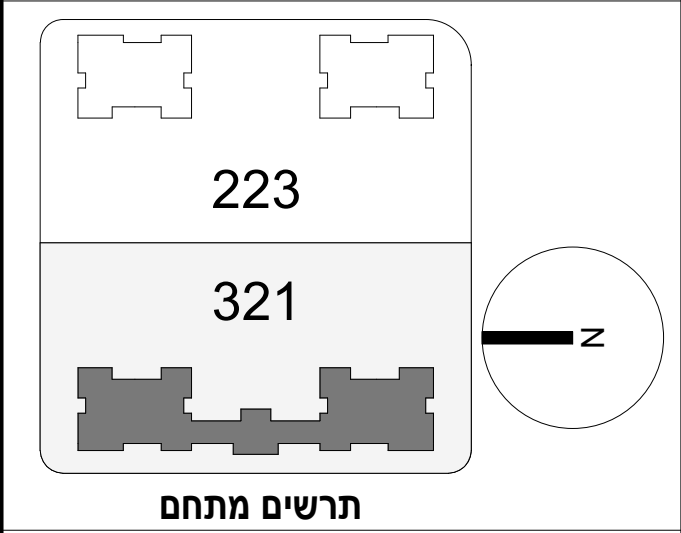

חתימת הרוכש:


חתימת הרוכש:

חתימת החברה:

תאריך חתימה:

מותנה בקבלת היתר בניה וכפוף לשינויים בהתאם לאישורי הרשויות ותכניות היועצים

1_D3* 03	
חדרים 4	
קומה	דירה
03	9

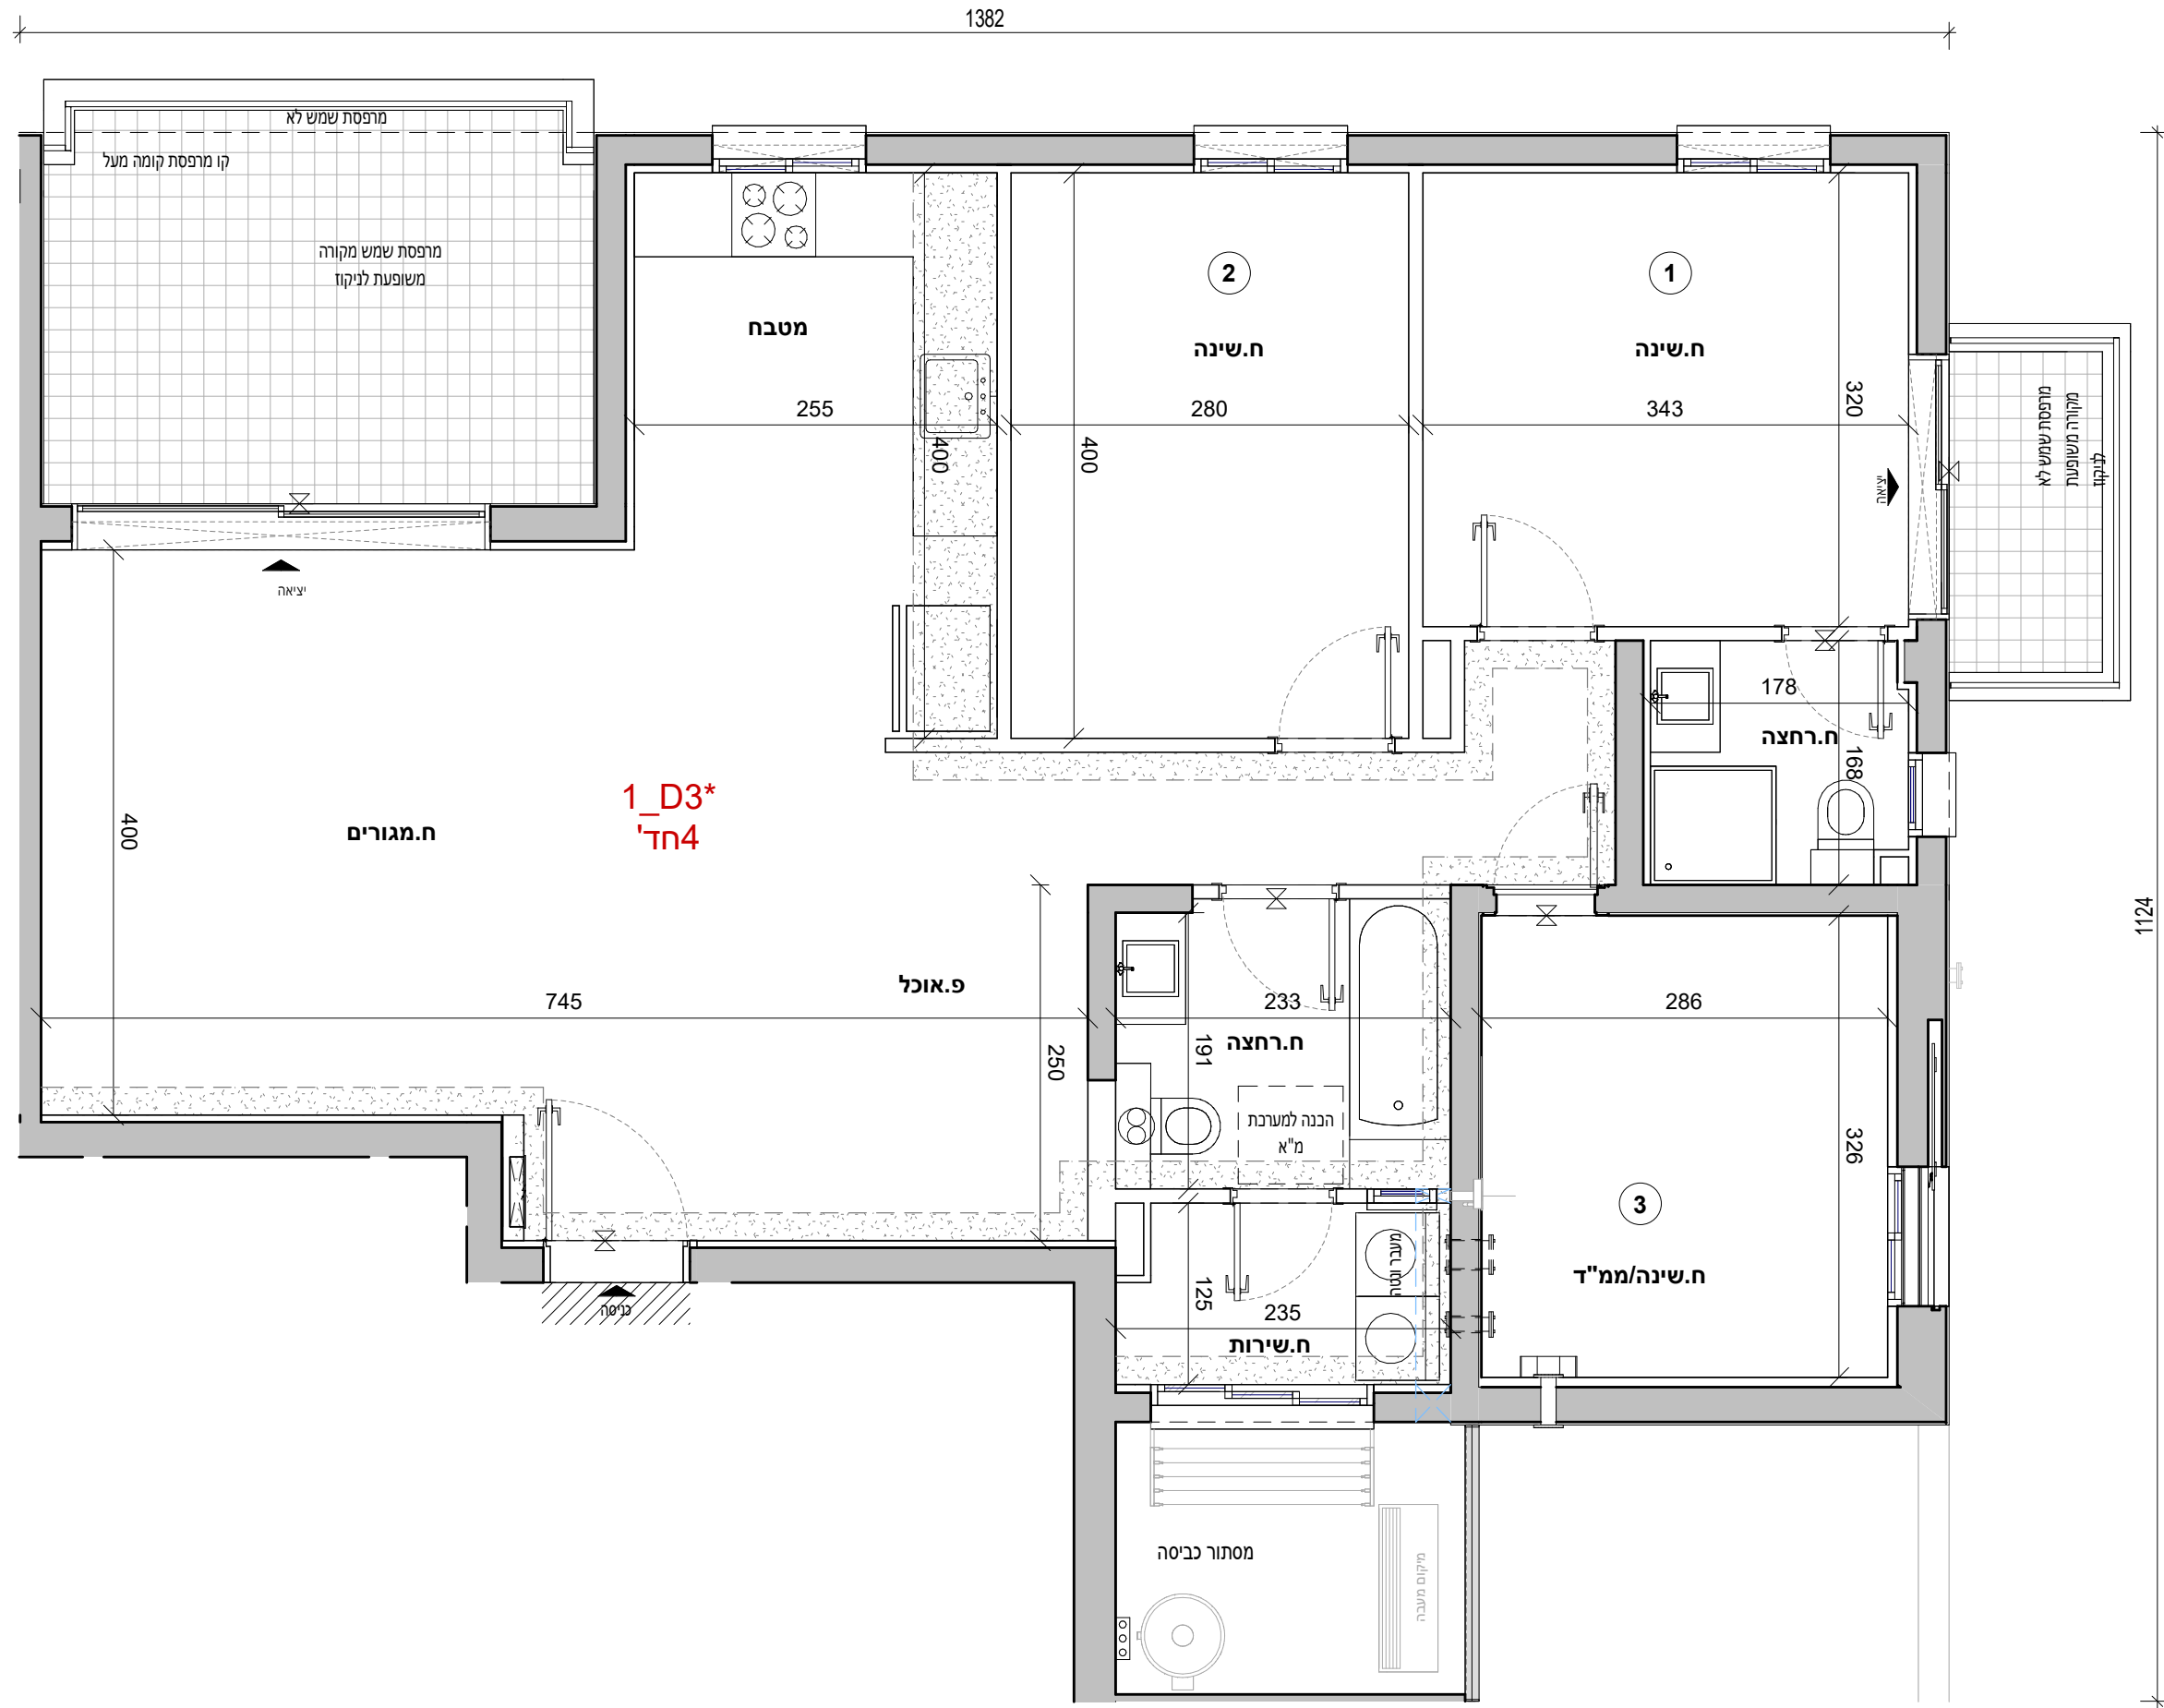




04.08.26	:
----------	---

הערות:

1. הערות ומקרא לתכנית זו מופיעות בדף השער לתוכניות המכו
2. התכנית לפני היתר בניה - ייתכנו שינויים והתאמות לפי דרישות הרשויות, המתכננים, היועצים והחברה.

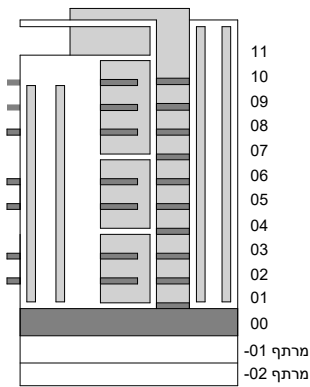

חתימת הרוכש:


חתימת הרוכש:

חתימת החברה:

תאריך חתימה:



1382

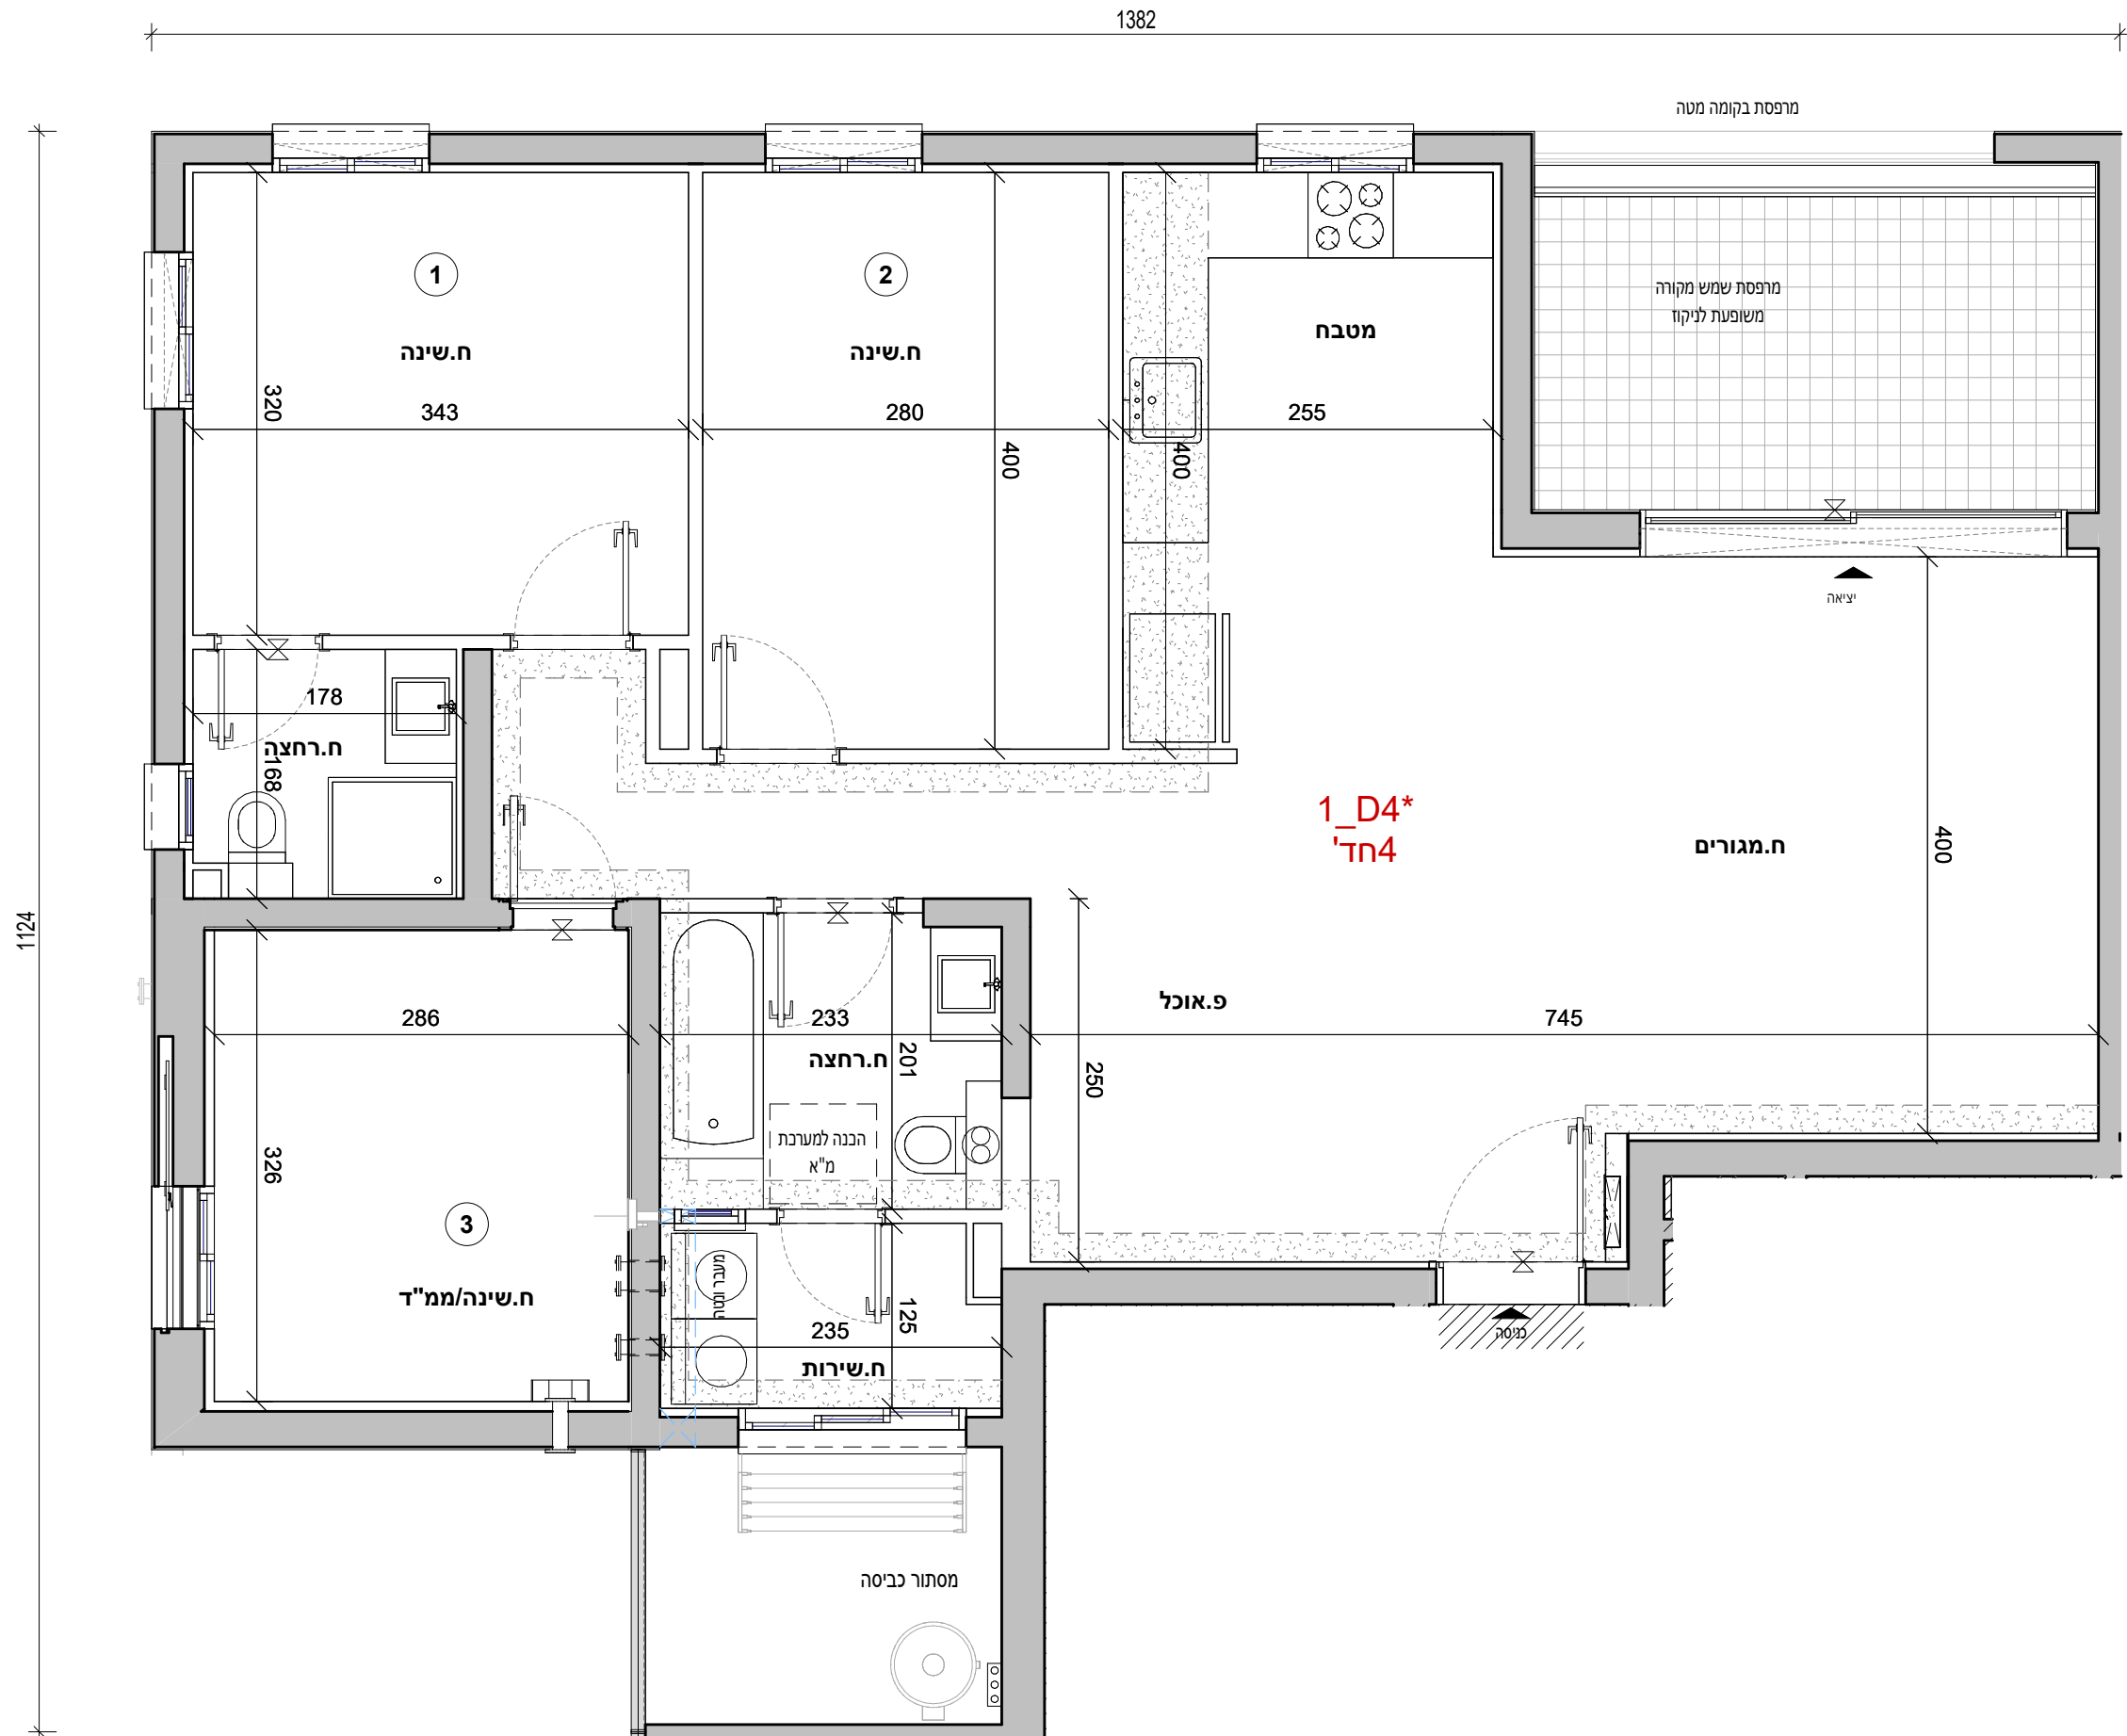



אביסרור בכרמי גת

כשאיכות פוגשת קהילה

אביסרור - קרית גת	
מגרש :	321
בניין :	1
קומה :	04
דירה:	13
קנ"מ :	1 : 50
מהדורה מס' :	1
תאריך :	04.08.26

1_D5-

הערות:

- הערות ומקרא לתכנית זו מופיעות בדף השער לתוכניות המכר
- התכנית לפני היתר בניה - ייתכנו שינויים והתאמות לפי דרישות הרשויות, המתכננים, היועצים והחברה.

223

321

ז

תרשים מתחם

1

2

3

תרשים מגרש

תרשים קומה

11

10

09

08

07

06

05

04

03

02

01

00


מרתף -01


מרתף -02

חתימת הרוכש:
חתימת הרוכש:
חתימת החברה:
תאריך חתימה:

מותנה בקבלת היתר בניה וכפוף לשינויים בהתאם לאישורי הרשויות ותכניות היועצים

1_D5*	
חדרים 4	
דירה	קומה
13	04

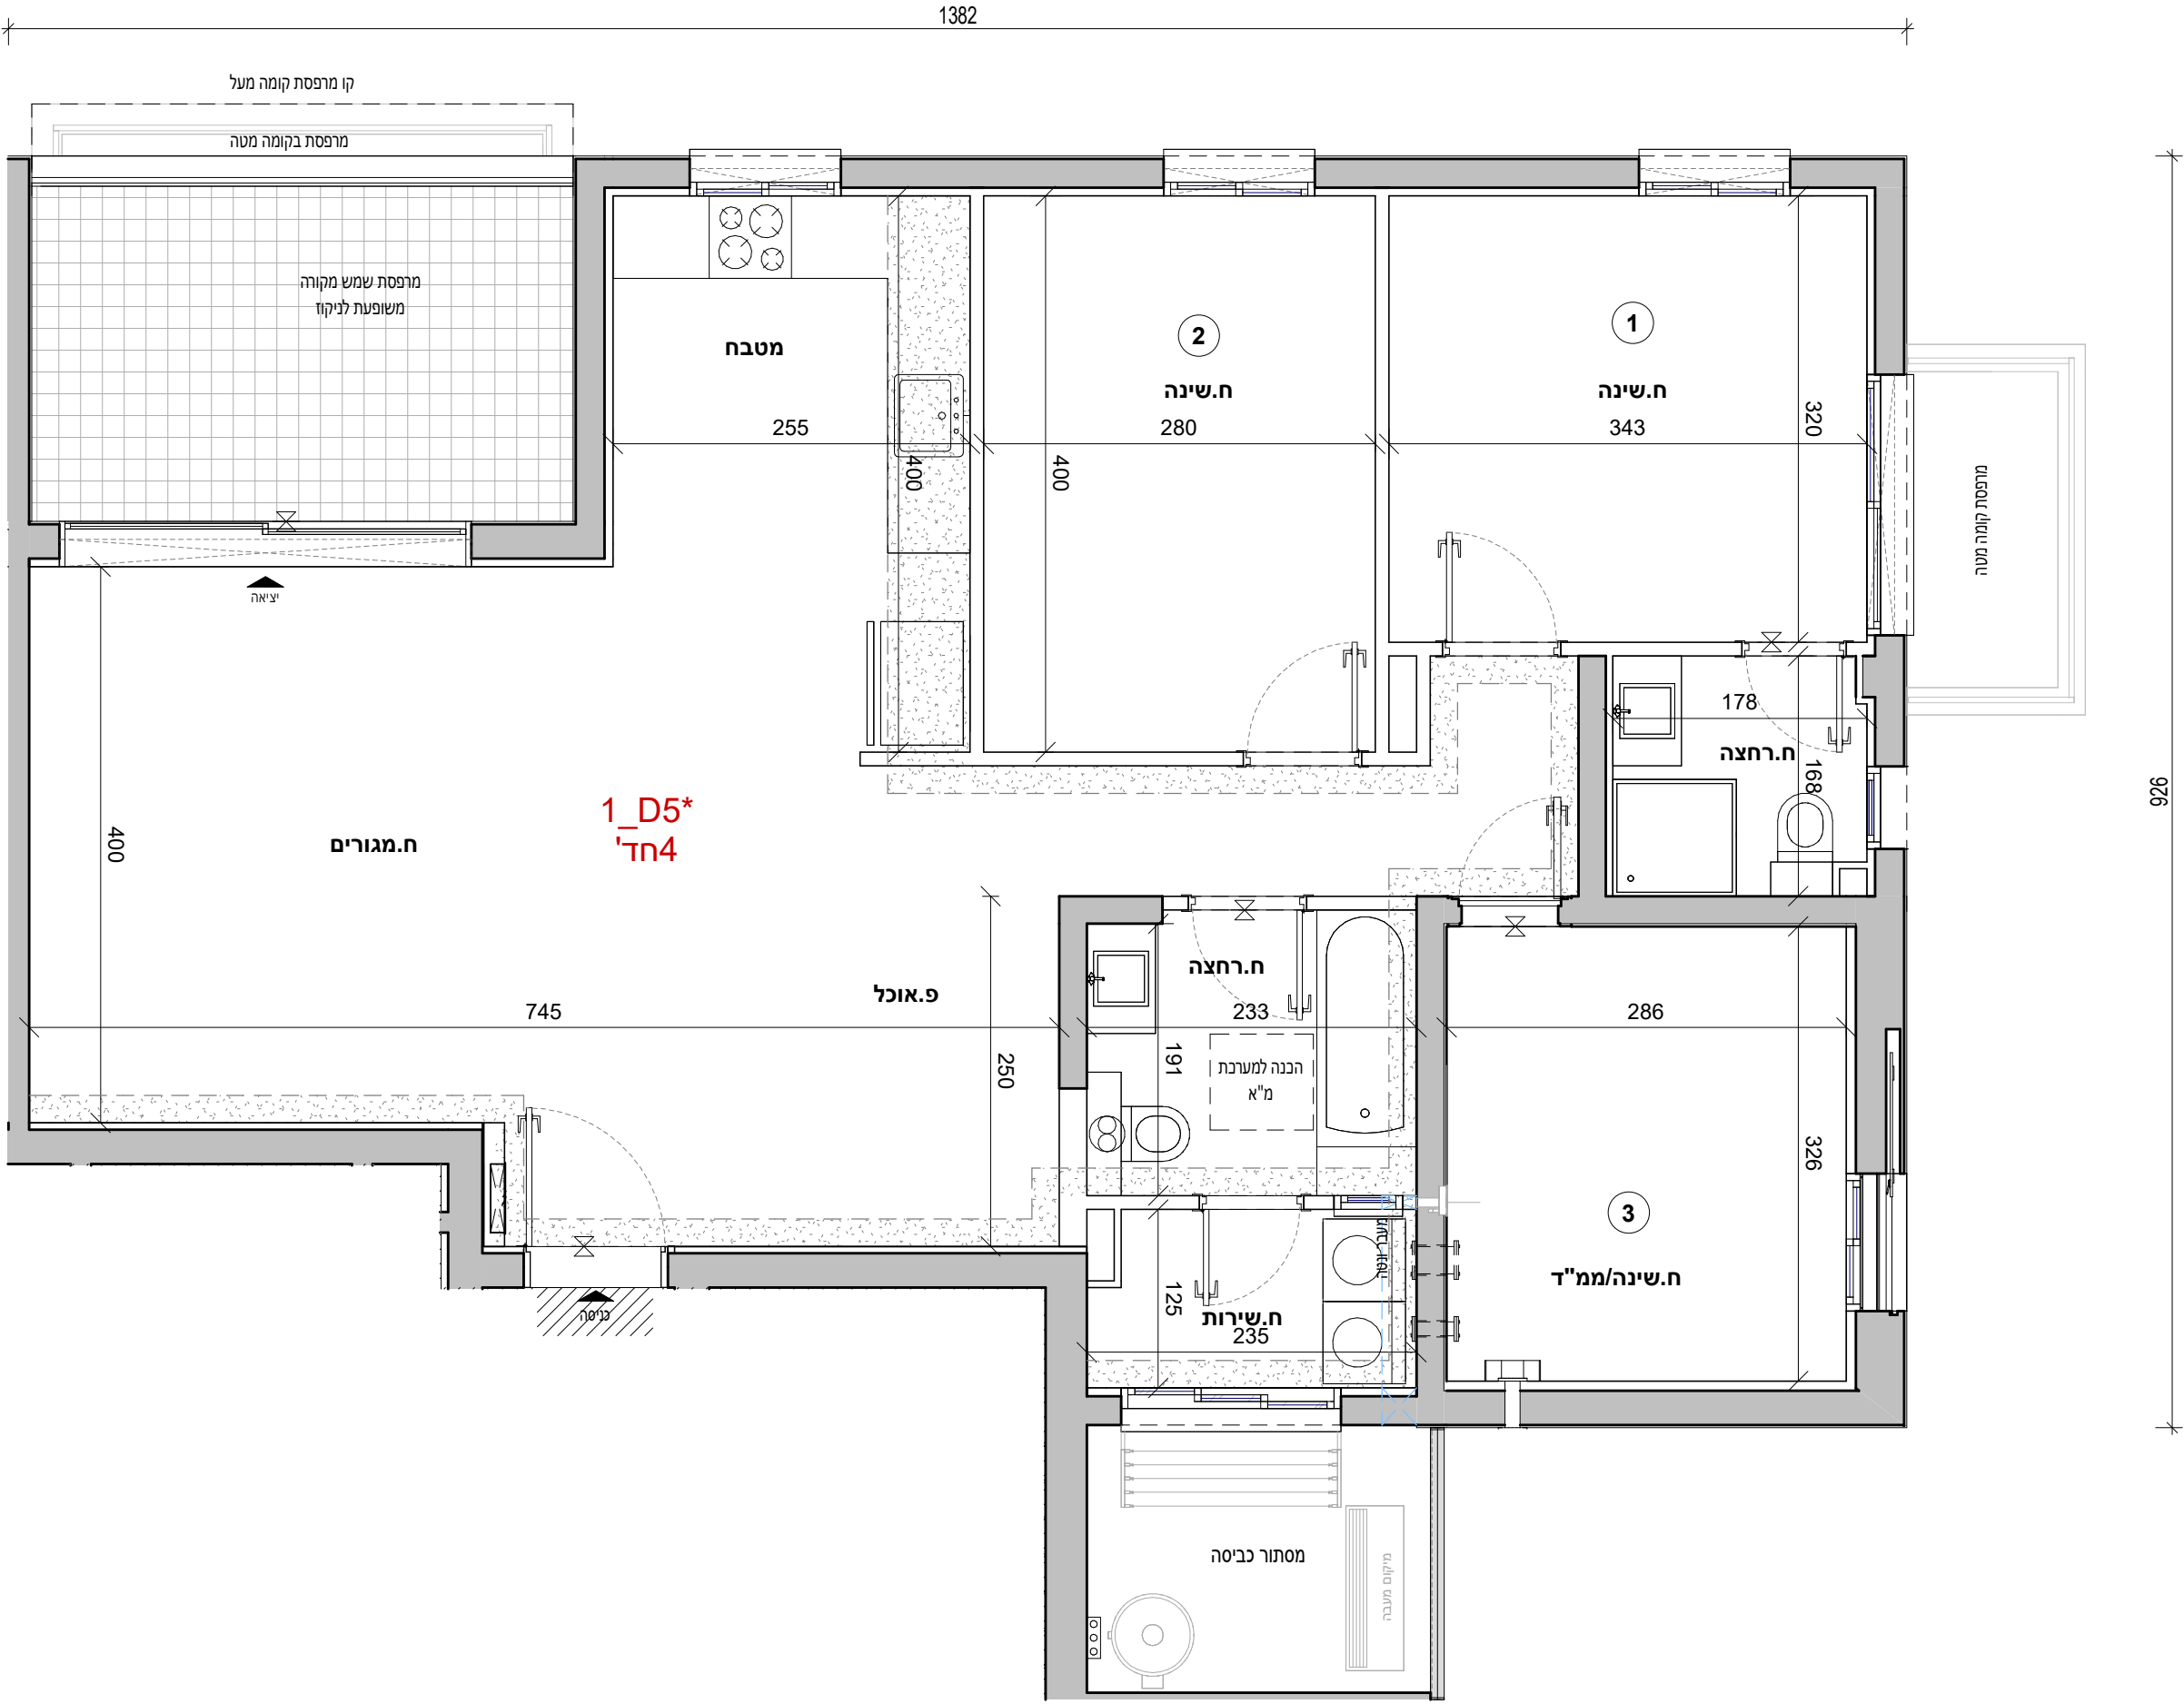

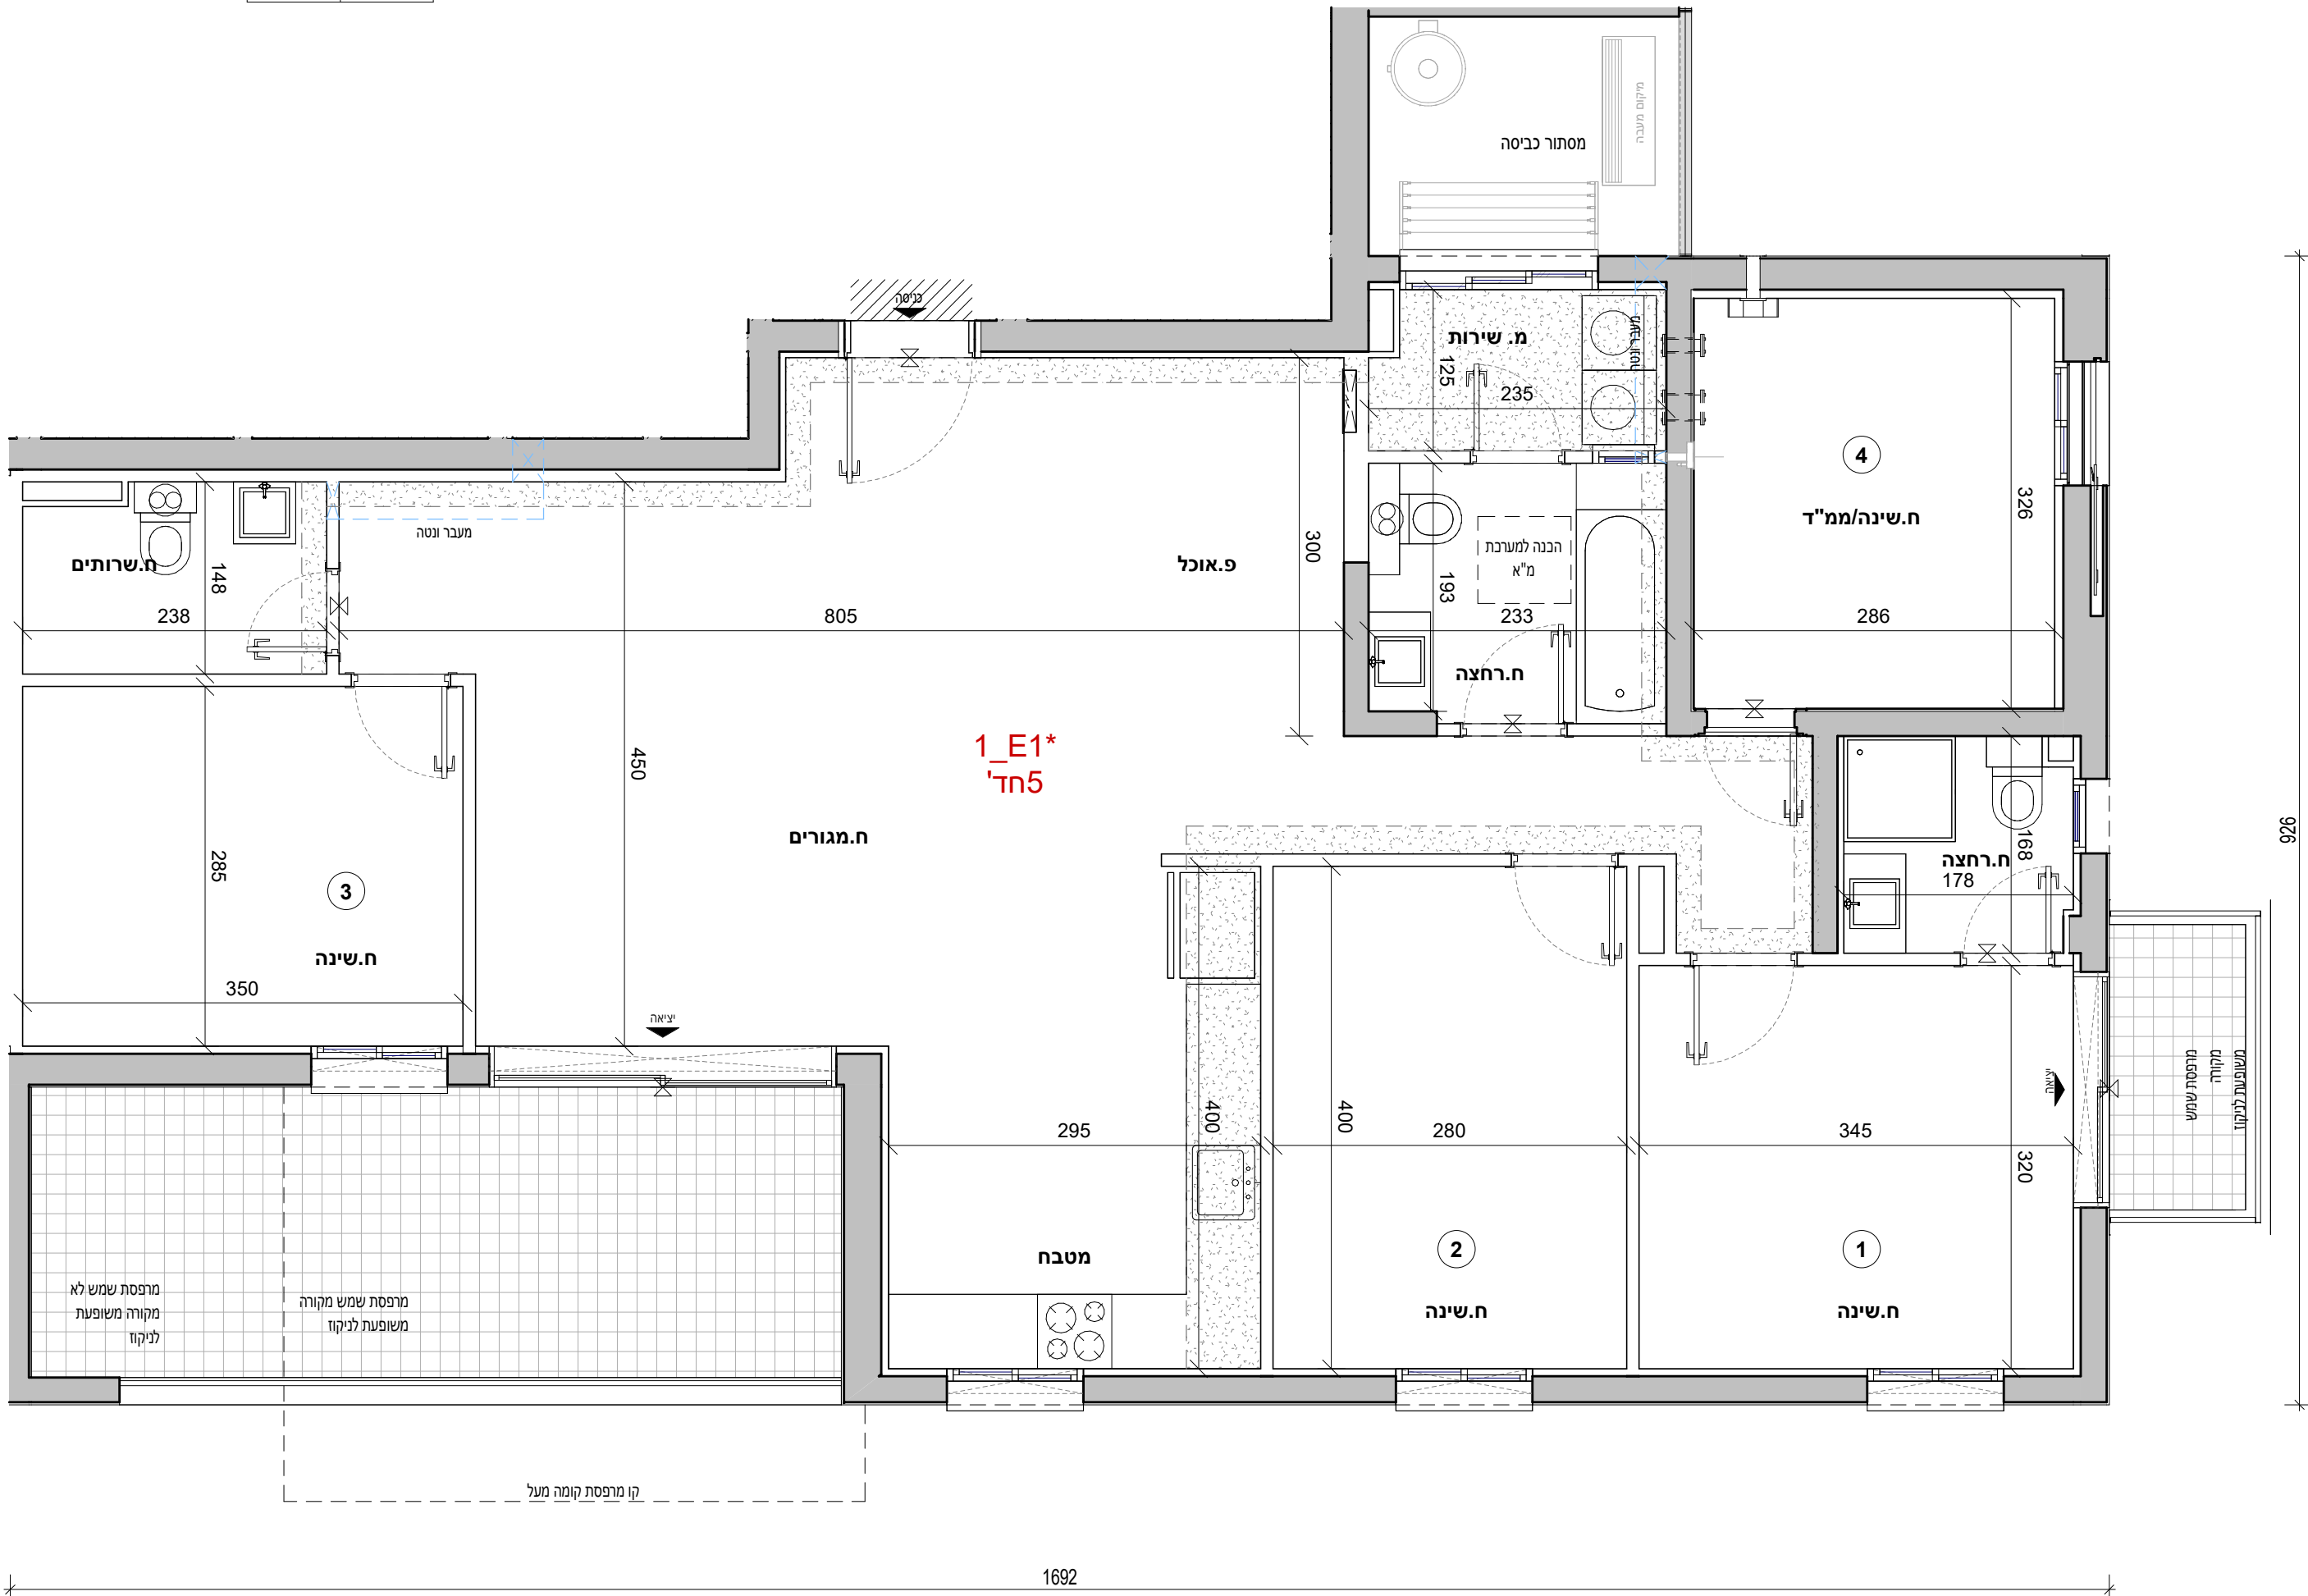



אביסרור בכרמי גת

כשאיכות פוגשת קהילה





אביסרור - קרית גת

מגרש :	321
בניין :	1
קומה :	02,05
דירה:	8,20
קנ"מ:	1 : 50
מהדורה מס' :	1
תאריך :	04.08.26

1_E2- 02,05


הערות:


1. הערות ומקרא לתכנית זו מופיעות בדף השער לתוכנית המכר
2. התכנית לפני היתר בניה - ייתכנו שינויים והתאמות לפי דרישות הרשויות, המתכננים, היועצים והחברה.

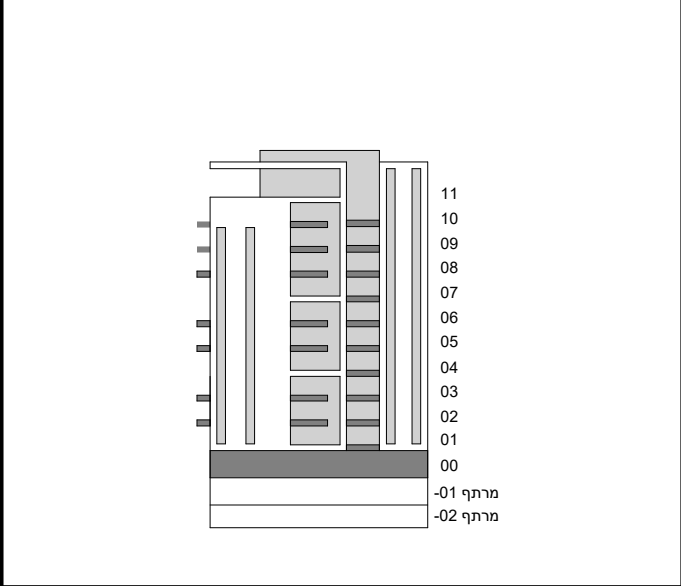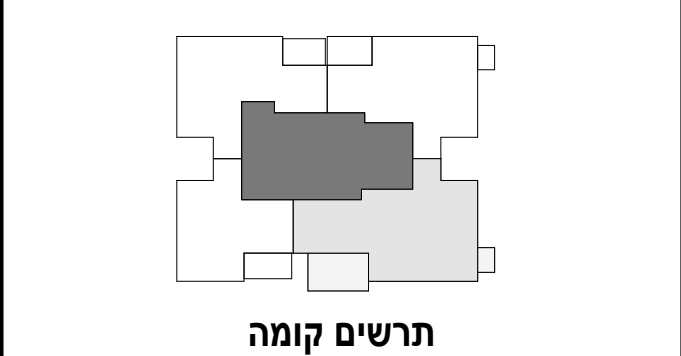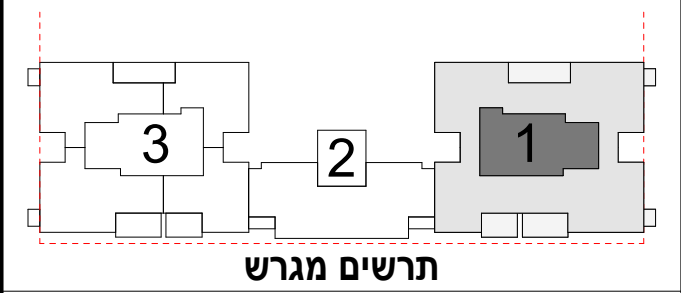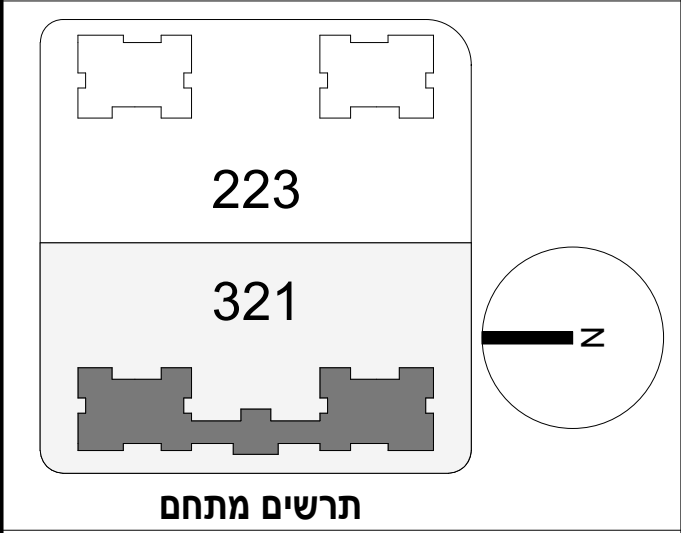

חתימת הרוכש:
חתימת הרוכש:
חתימת החברה:
תאריך חתימה:

מותנה בקבלת היתר בניה וכפוף לשינויים בהתאם לאישורי הרשויות ותכניות היועצים

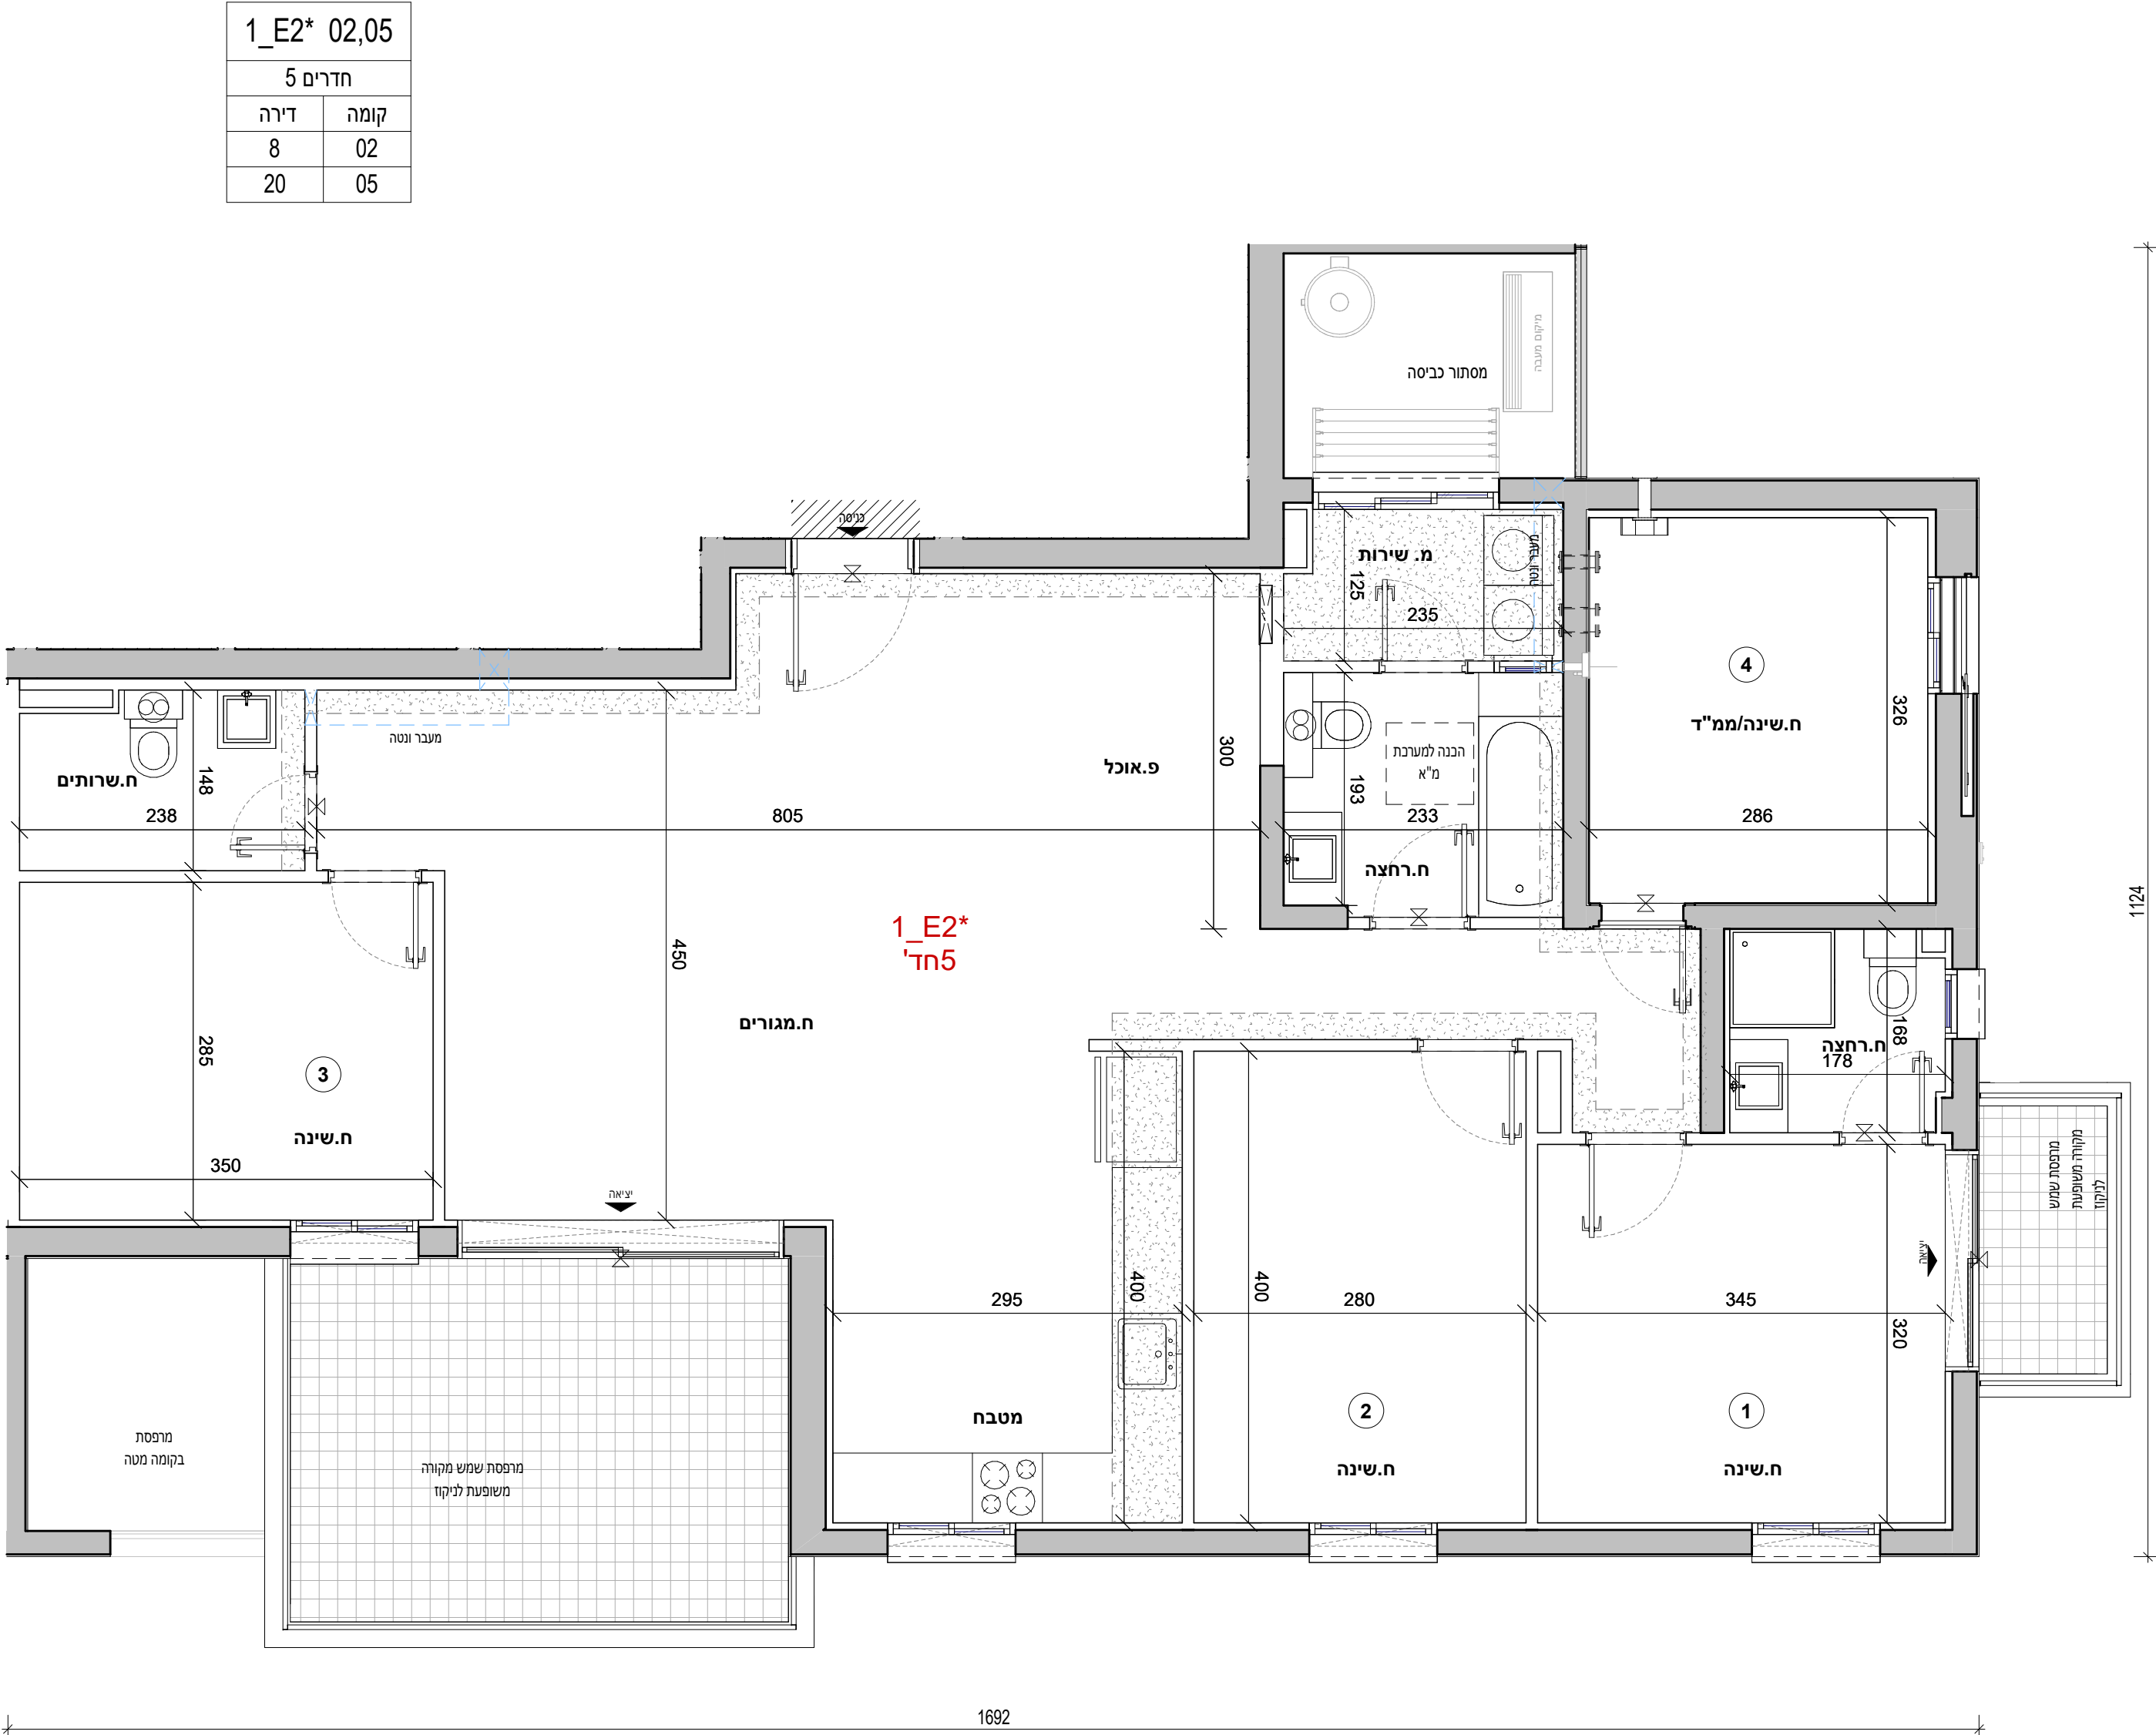

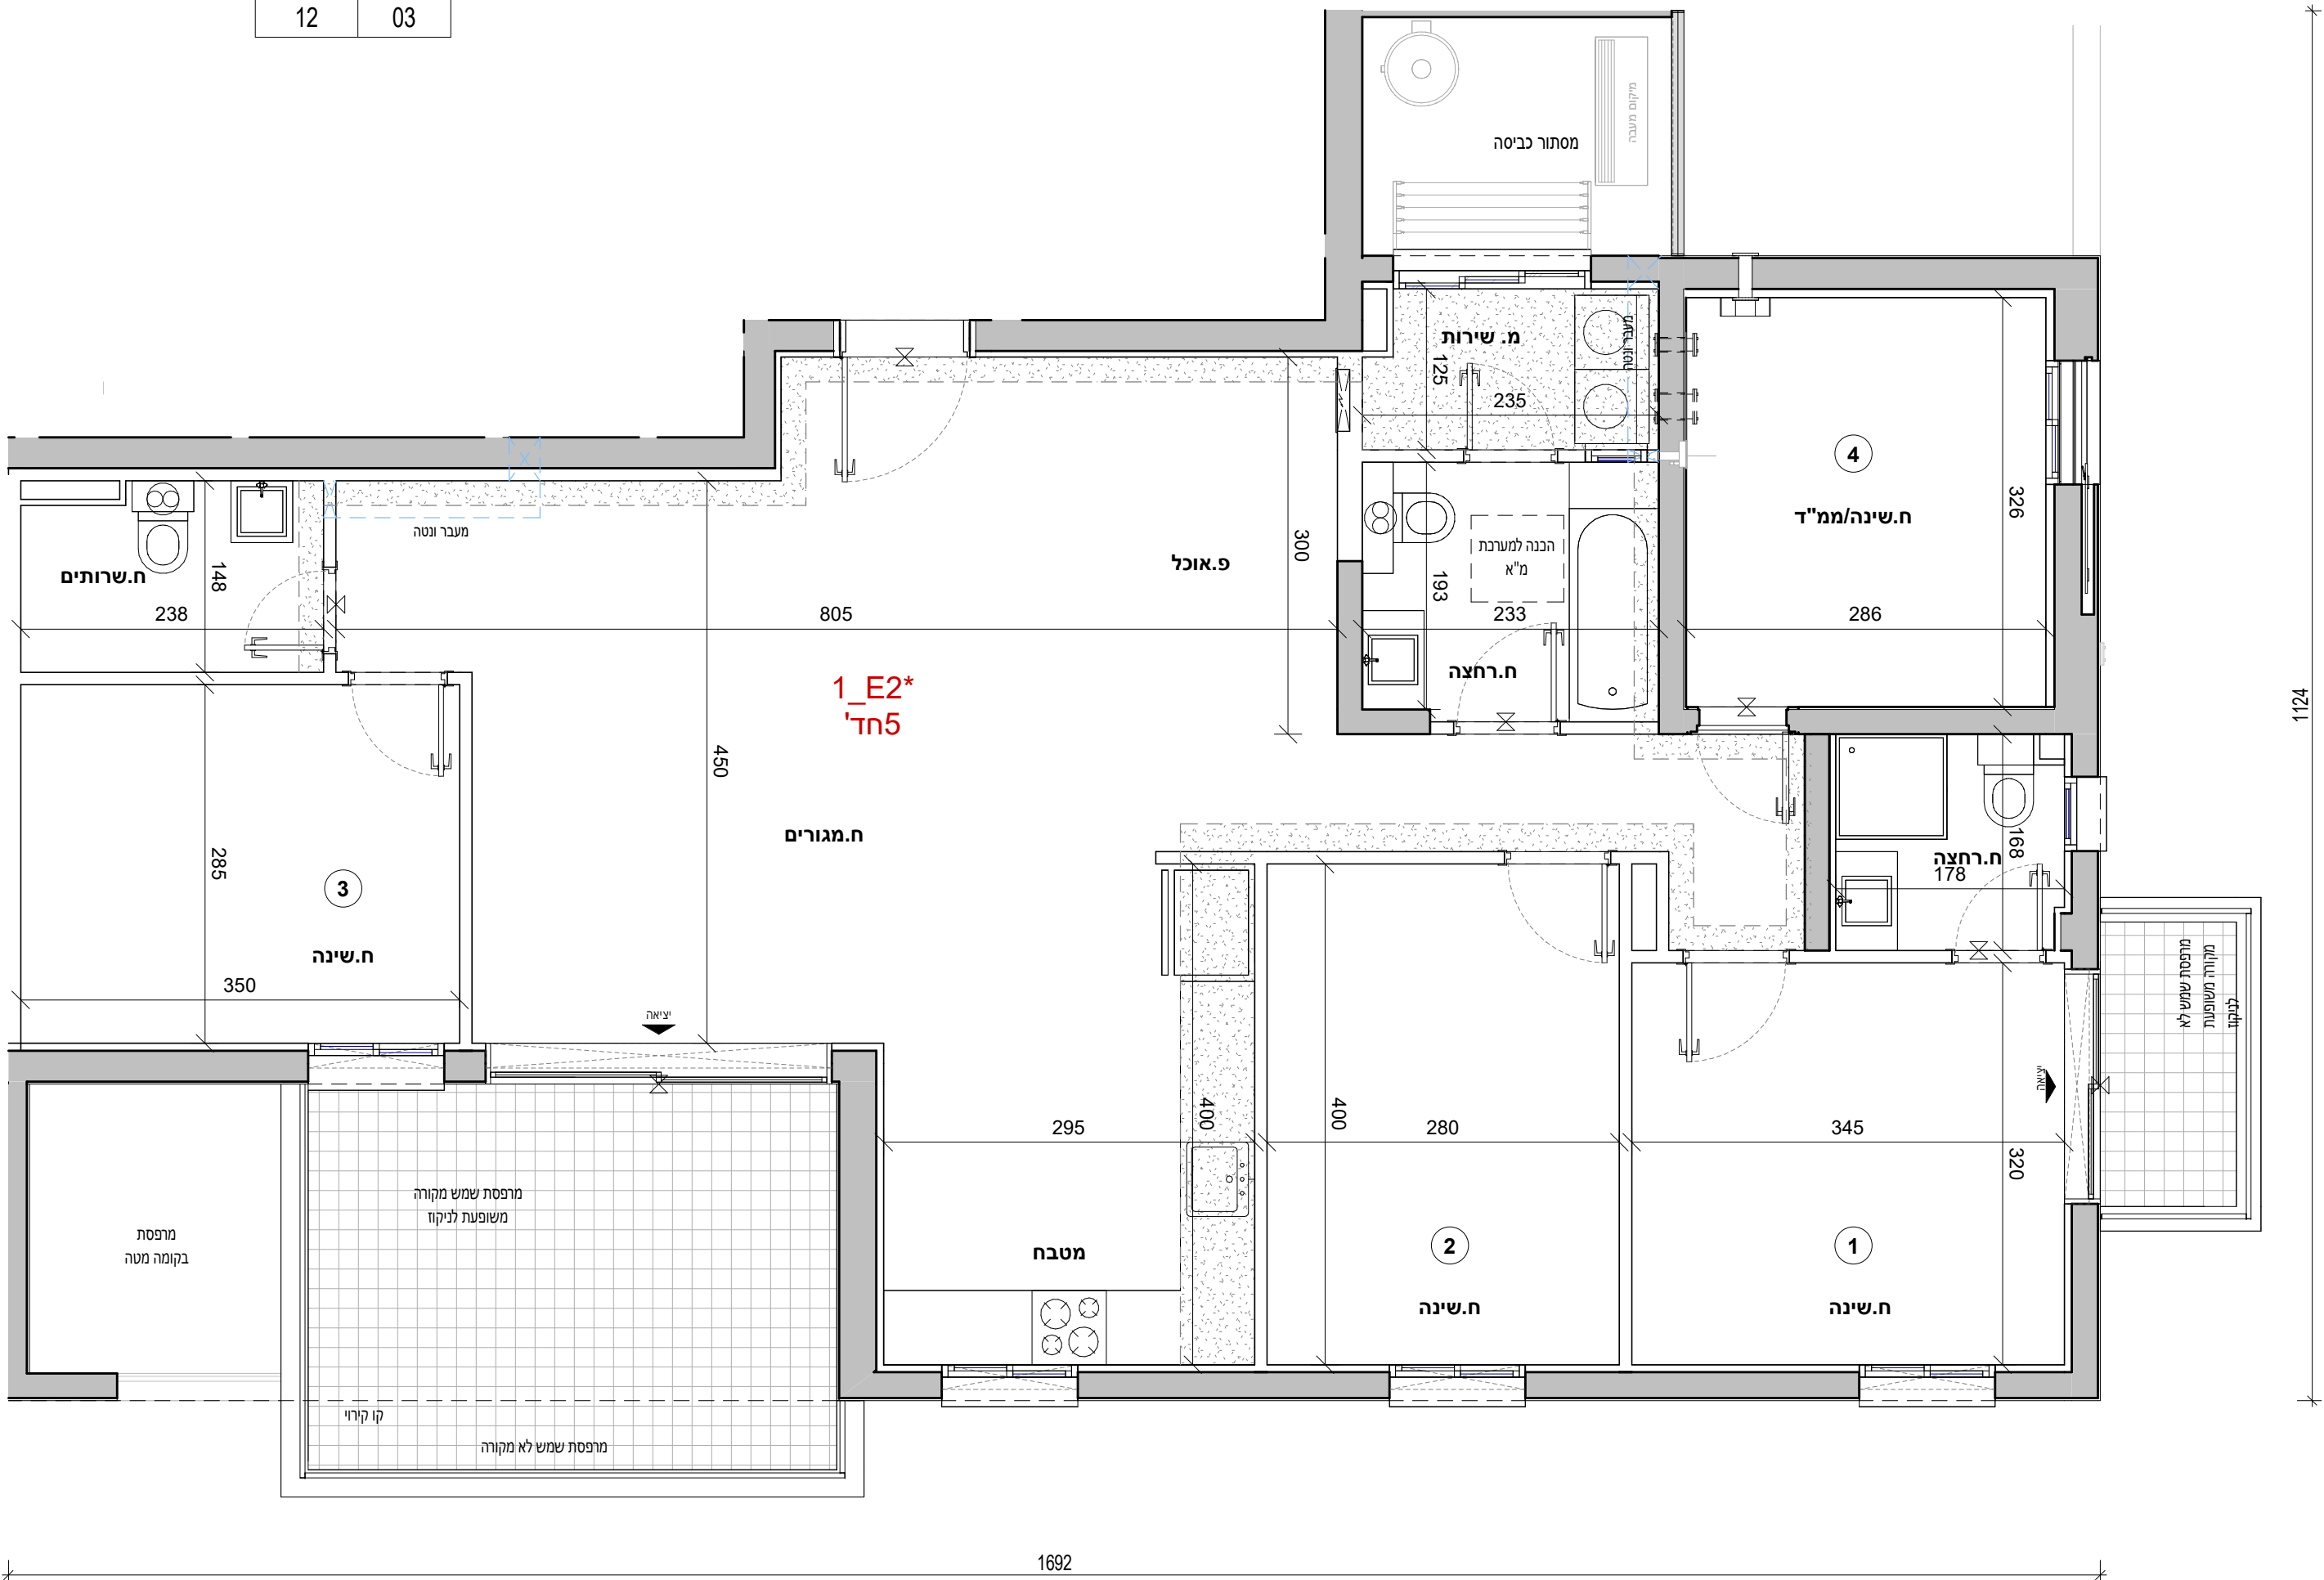





321	מגרש :
1	בניין :
04	קומה :
16	דירה :
1 : 50	קנ"מ :
1	מהדורה מס' :
.08.26	תאריך :

הערות:


1. הערות ומקרא לתכנית זו מופיעות בדף השער לתוכניות המכר
2. התכנית לפני היתר בניה - ייתכנו שינויים והתאמות לפי דרישות הרשויות, המתכננים, היועצים והחברה.

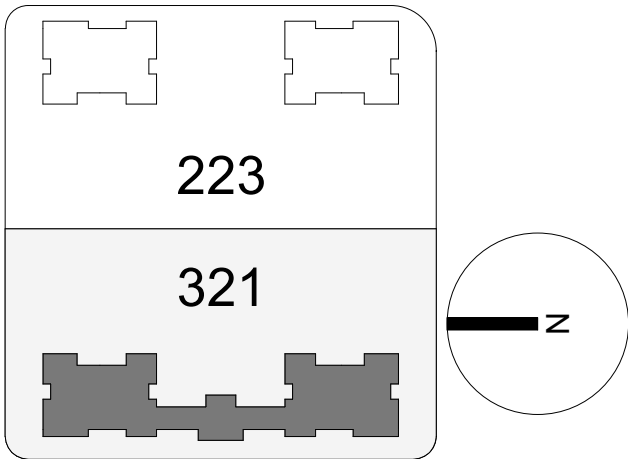


תרשים מתחם

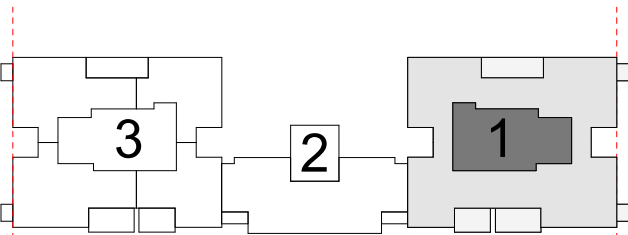

תרשים מגרש

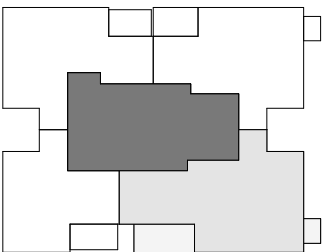

תרשים קומה

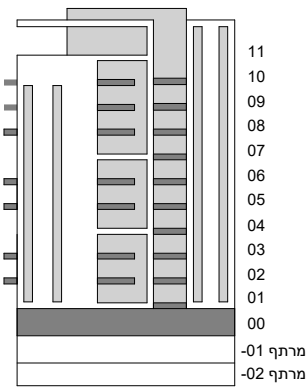

חתימת הרוכש:

חתימת הרוכש:

חתימת החברה:

תאריך חתימה:



1_E3*	
חדרים 5	
דירה	קומה
16	04

