



אביסרור בכרמי גת

כשואיכות פוגשת קהילה

אביסרור - קרית גת	
מגרש :	223
בניין :	4
קומה :	01
דירה:	
קב"מ :	1 : 100
מהדורה מס' :	1
תאריך :	04.08.26

קומה 01

הערות:
1. הערות ומקרא לתכנית זו מופיעות בדף השער לתוכנית המכר
2. התכנית לפני היתר בניה - ייתכנו שינויים והתאמות לפי דרישות הרשויות, המתכננים, היועצים והחברה.

תרשים מתחם


תרשים מגרש

תרשים קומה

חתימת הרוכש:
חתימת הרוכש:
חתימת החברה:
תאריך חתימה:

מותנה בקבלת היתר בניה וכפוף לשינויים בהתאם לאישורי הרשויות ותכניות היועצים

קומה 01* 4_C1	
3 חדרים	
קומה	דירה
01	4

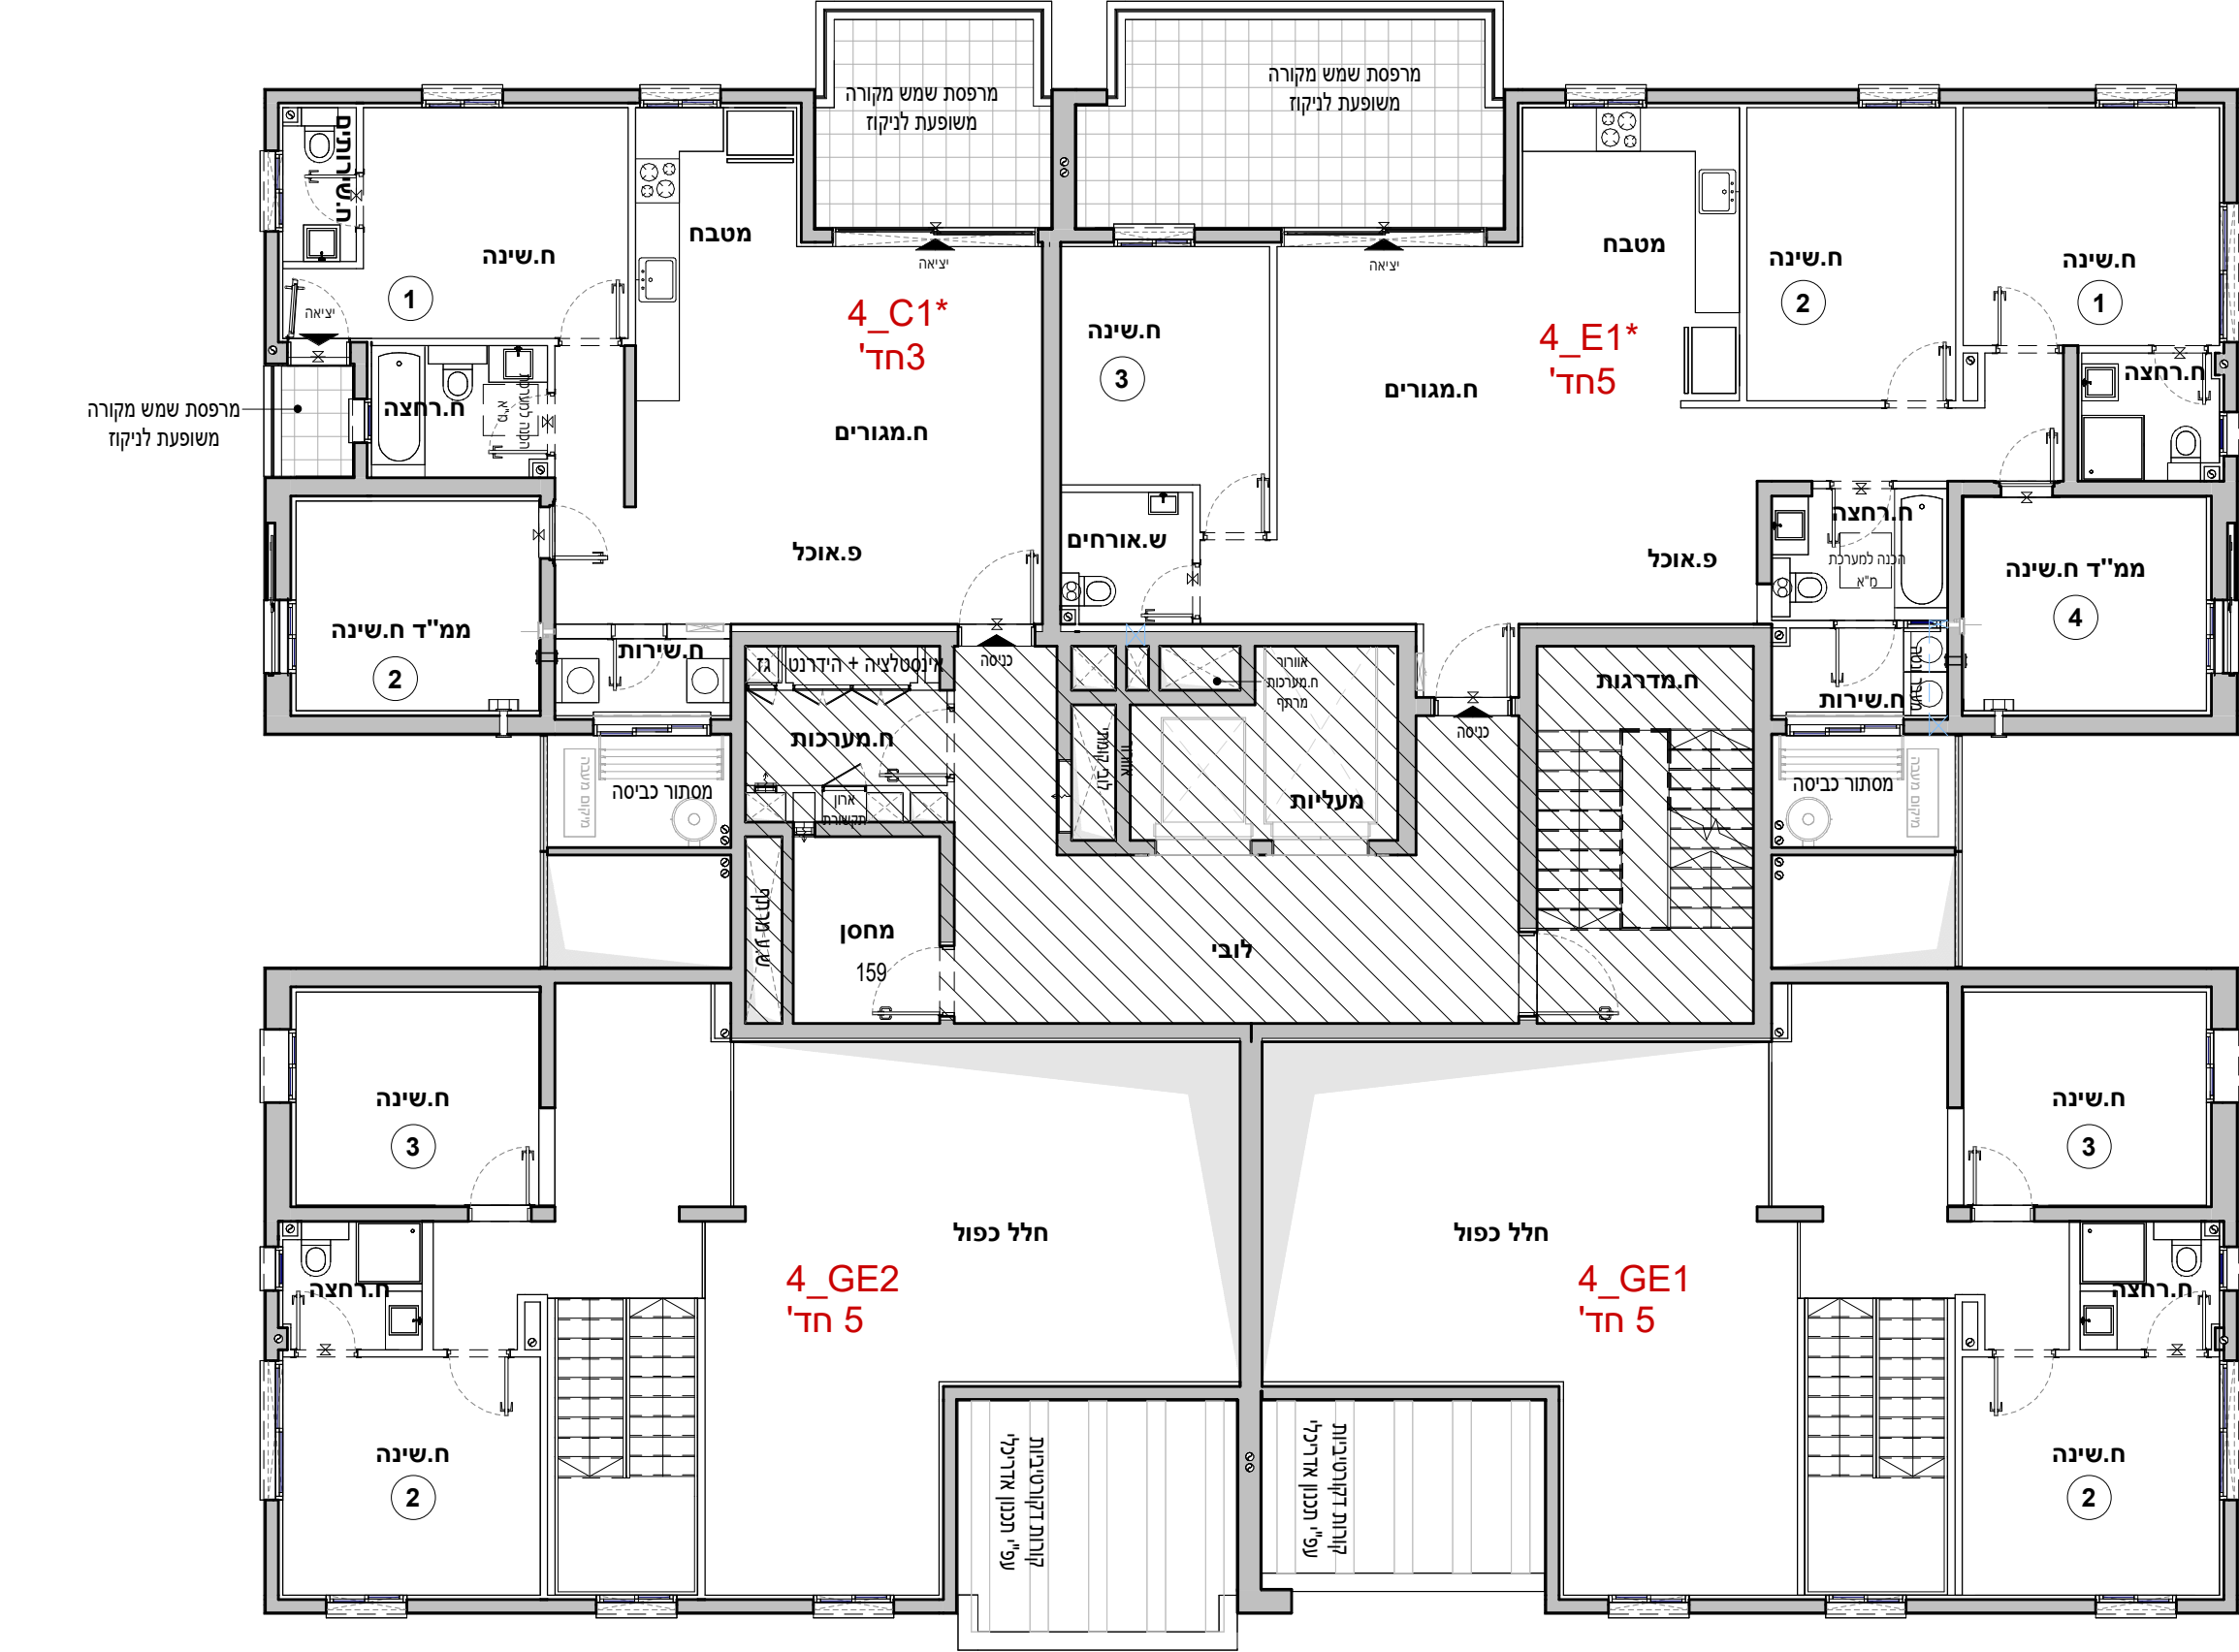

4_GE2	
5 חדרים	
קומה	דירה
00+01	2

קומה 01* 4_E1	
5 חדרים	
קומה	דירה
01	3



4_GE1	
5 חדרים	
קומה	דירה
00+01	1



קומה 02* D1_4	
חדרים 4	
קומה	דירה
02	8

קומה 03 D1* 4	
חדרים 4	
דירה	קומה
12	03




223	
-----	--

223	
4	
05	
: 100	
1	: 'om r
.08.26	:

הערות:

1. הערות ומקרא לתכנית זו מופיעות בדף השער לתוכנית המכר
2. התכנית לפני היתר בניה - ייתכנו שינויים והתאמות לפי דרישות הרשויות, המתכננים, היועצים והחברה.

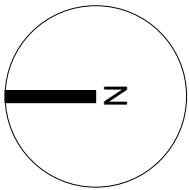

חתימת הרוכש:

חתימת הרוכש:


חתימת החברה:

תאריך חתימה:



4 E2* 05 קומה

חדרים 5	
דירה	קומה
17	05

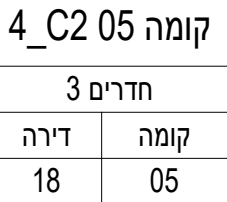

4 D2* 05 קומה

חדרים 4	
דירה	קומה
19	05

4 D1* 05 קומה

חדרים 4	
דירה	קומה
20	05

קומה 06 4_D3*	
חדרים 4	
דירה	קומה
24	06