

אדריטורן

בכרתי גת 2

מגרש :

בנין :

קומה :

דירה :

קנ"מ :

מהדורה מס' :

תאריך :

מגרש :

בנין :

קומה :

דירה :

קנ"מ :

מהדורה מס' :

תאריך :

1_C1-

הערות:

1. הערות ומקרא לתכנית זו מופיעות בדף השער לתוכניות המכר

2. התכנית לפי היחיד בניה - ייתכנו שינויים והתאמות לפי דרישות הרשויות, המתכננים, הועשים והמבנה.

223

321

ז

תרשים מתחם

1

2

3

תרשים מגרש

תרשים קומה

11

10

09

08

07

06

05

04

03

02

01

00

מרחק 01-

מרחק 02-

חיתמת הרוכש:

חיתמת הרוכש:

חיתמת החברה:


תאריך חתימה:

שר

V.S.O.C ARCHITECTS

מותנה בקבלת היתר בניה וכפוף לשינויים בהתאם לאישורי הרשויות ותכניות היועצים

1_C1*
חדרים 3
קומה
דירה
3
01
15
04

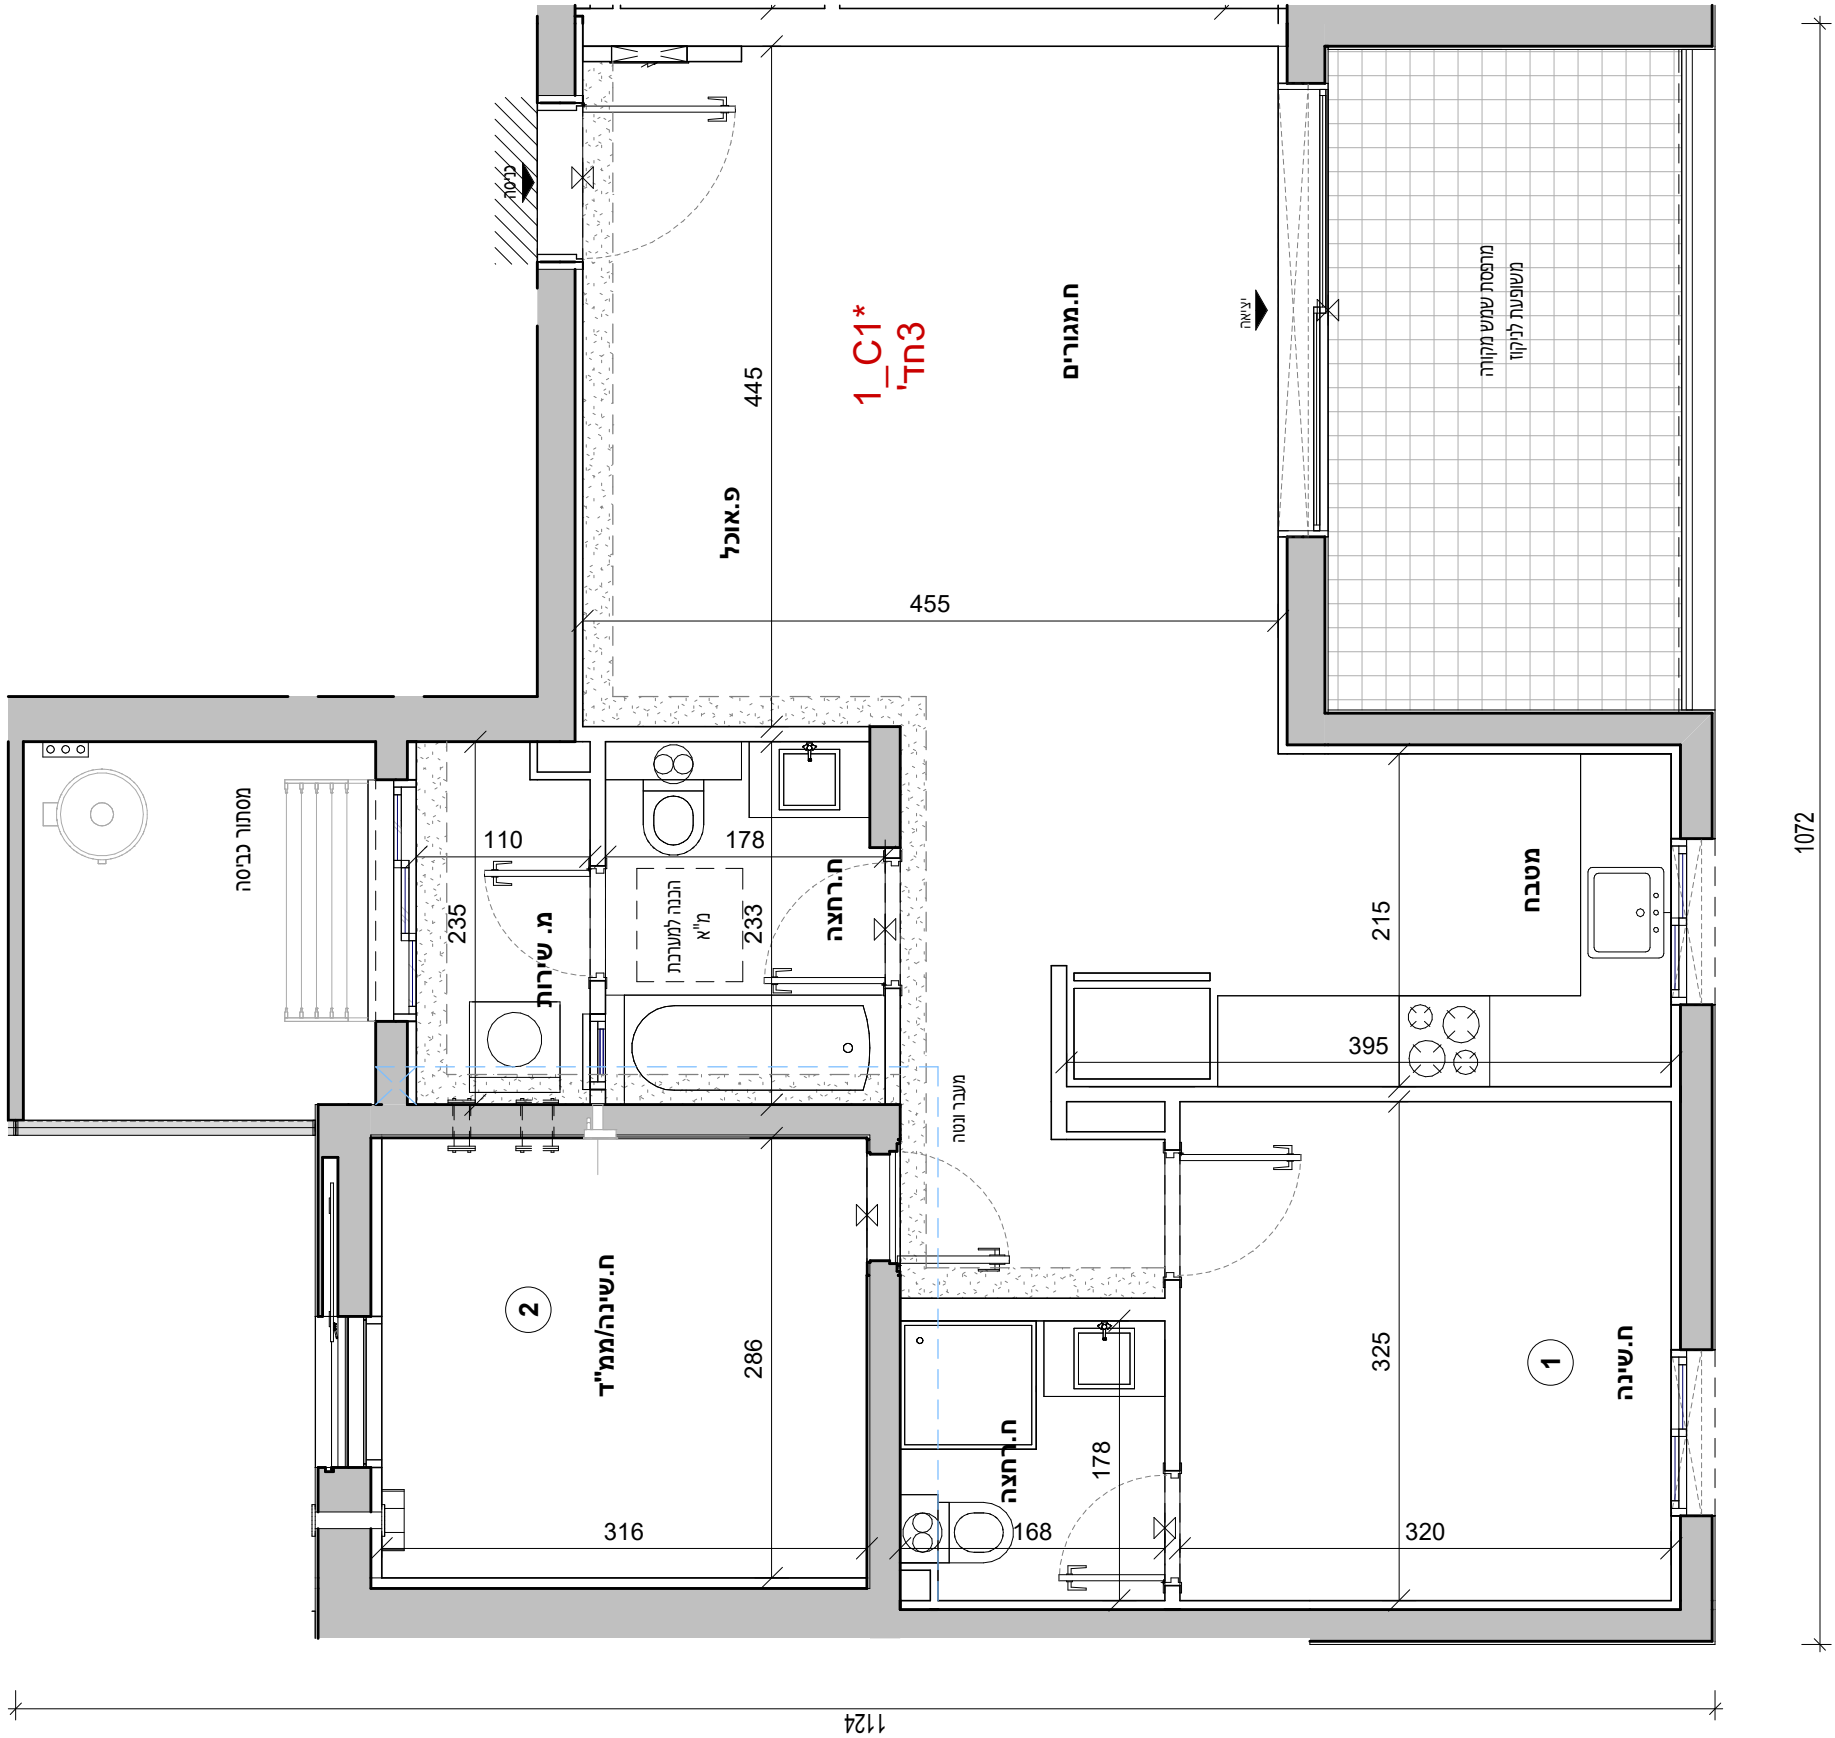

אביסורו

בכרתי גת 2

מגרש :

321

בנין :

1

קומה :

02,03,05

דירה :

7,11,19

קני"מ :

1 : 50

מהדורה מס' :

1

תאריך :

18.08.26

1_C2-

הערות:

1. הערות ומקרא לתכנית זו מופיעות בדף השער לתוכניות המכר

2. התכנית לפי חוקר הבית - ייתכנו שינויים והתאמות לפי דרישות הרשויות, המתכננים, הועשים והמבנה.

223

321

z

תרשים מתחם

1

2

3

תרשים מגרש

תרשים קומה

11

10

09

08

07

06

05

04

03

02

01

00

מרחק 01-

מרחק 02-

חיתמת הרוכש:



חיתמת הרוכש:

חיתמת החברה:

תאריך חתימה:

שר

V.S.O.C ARCHITECTS

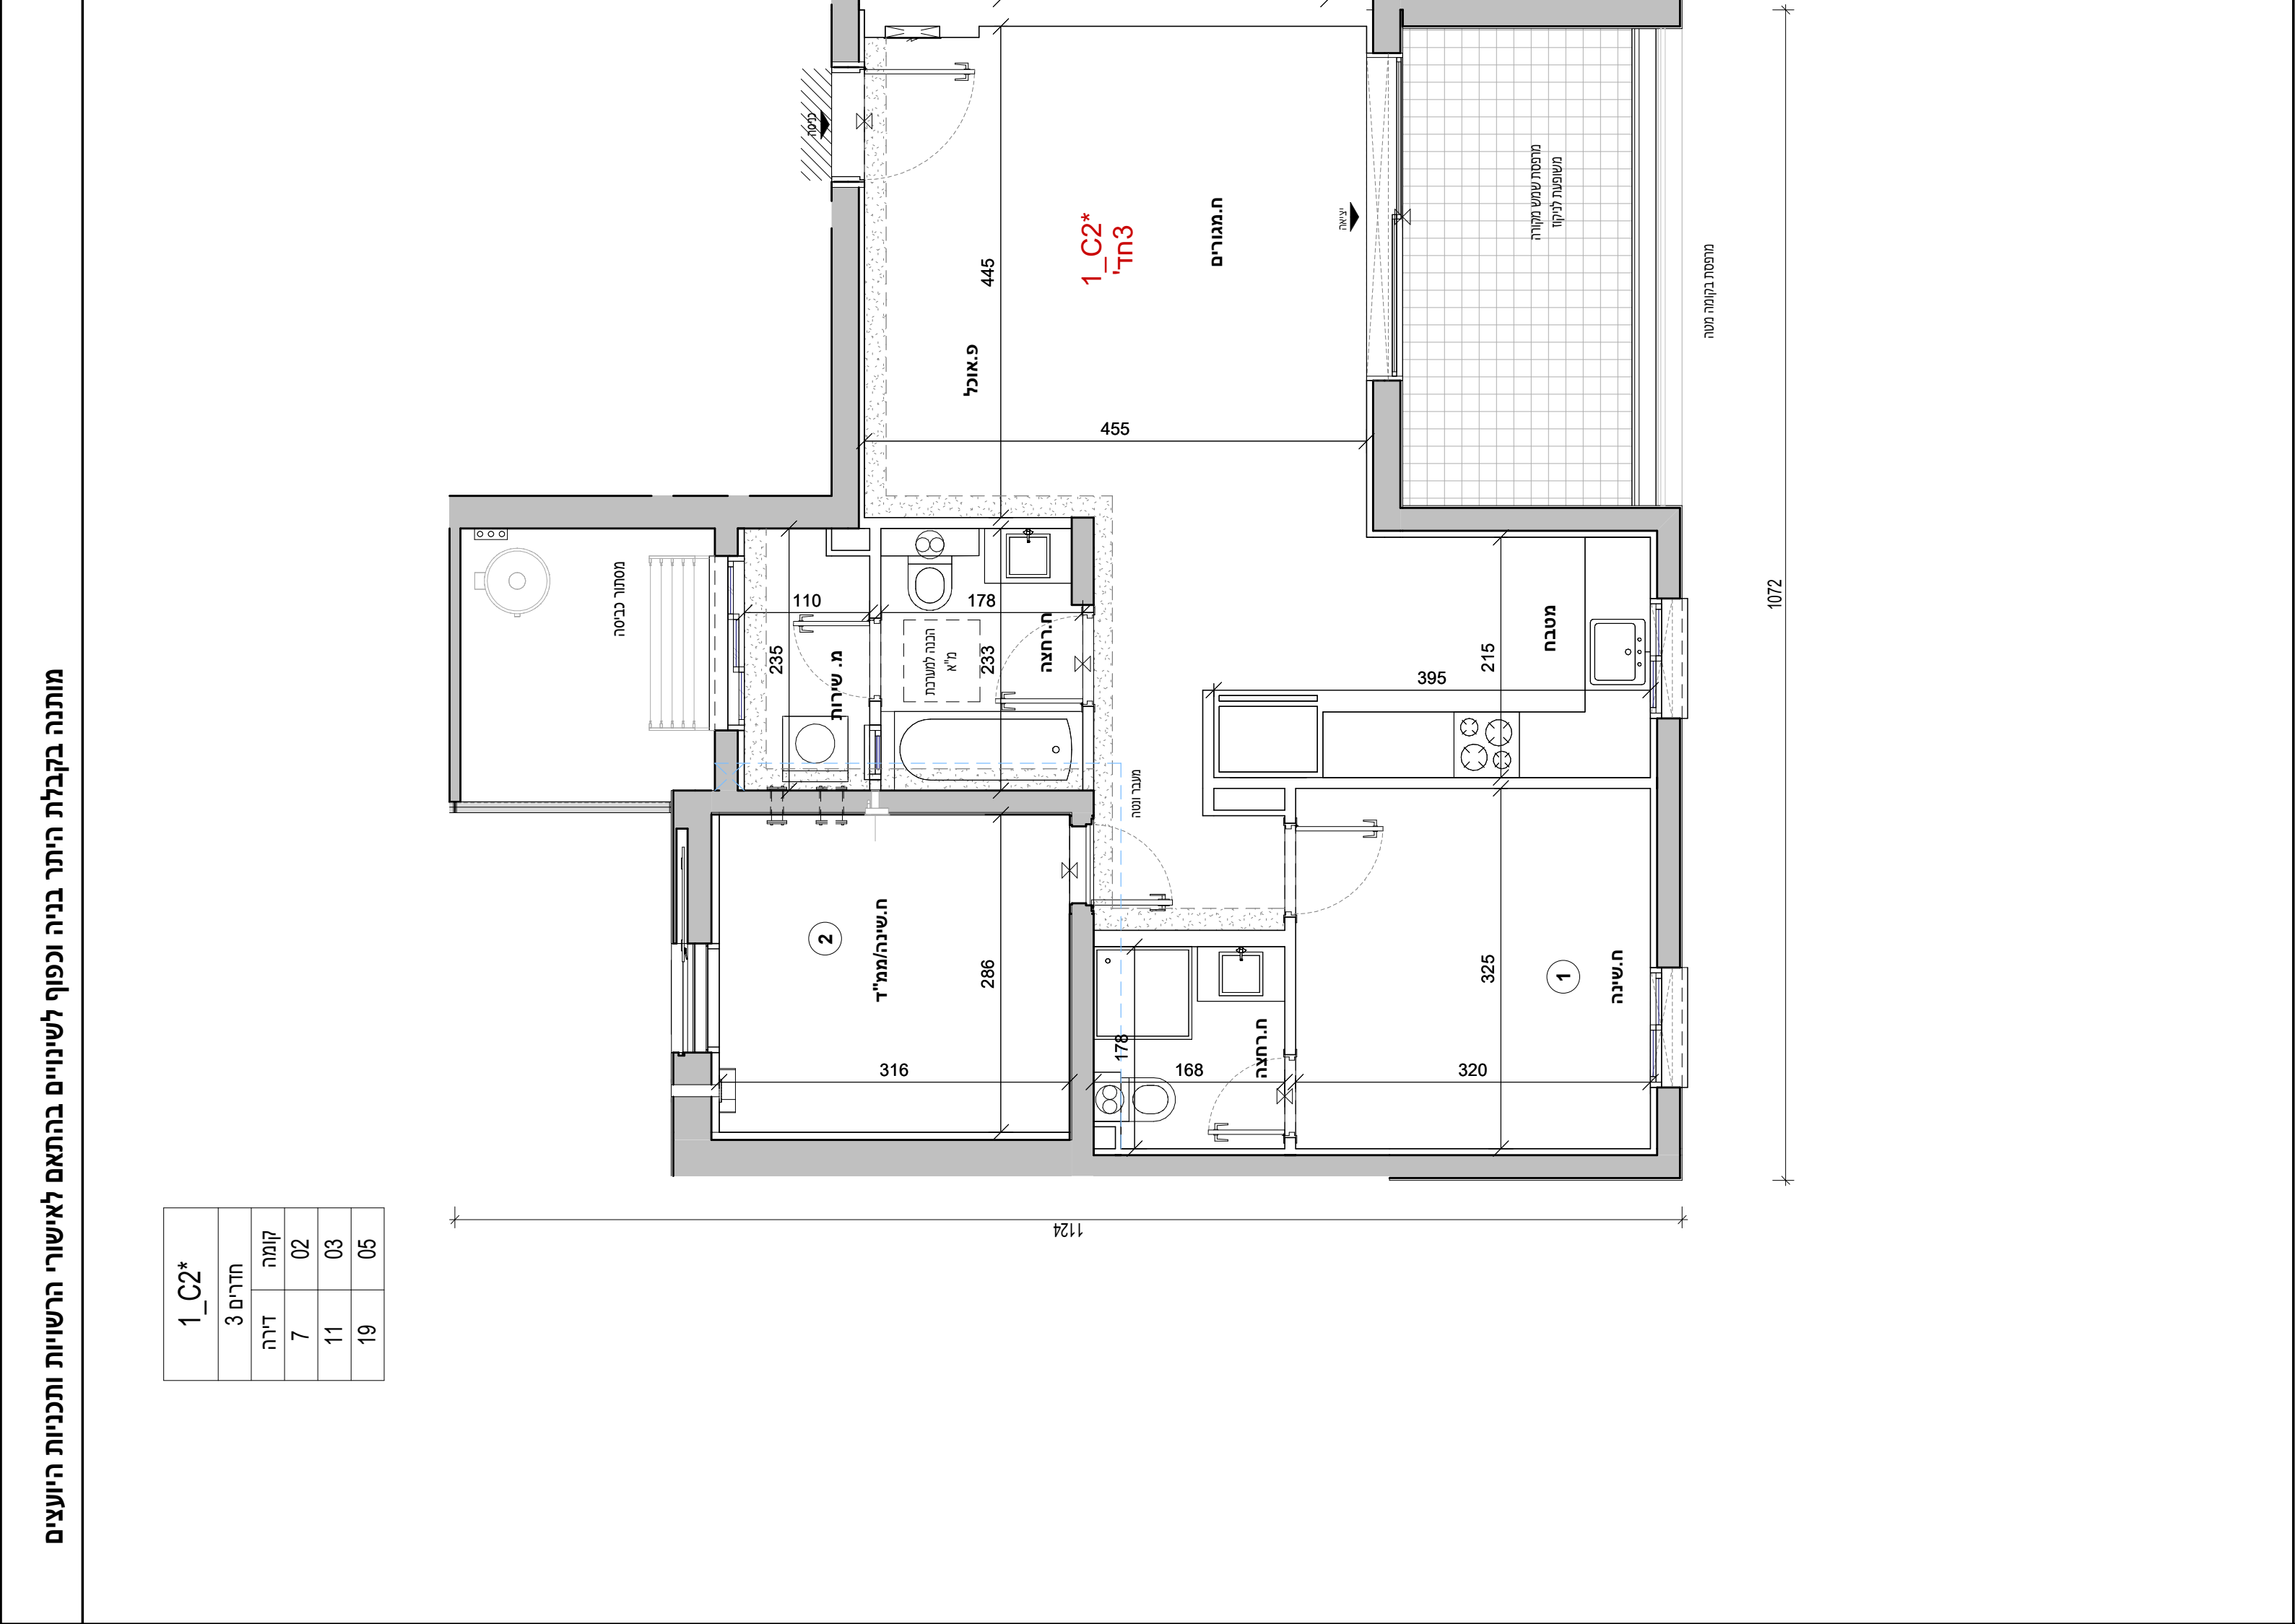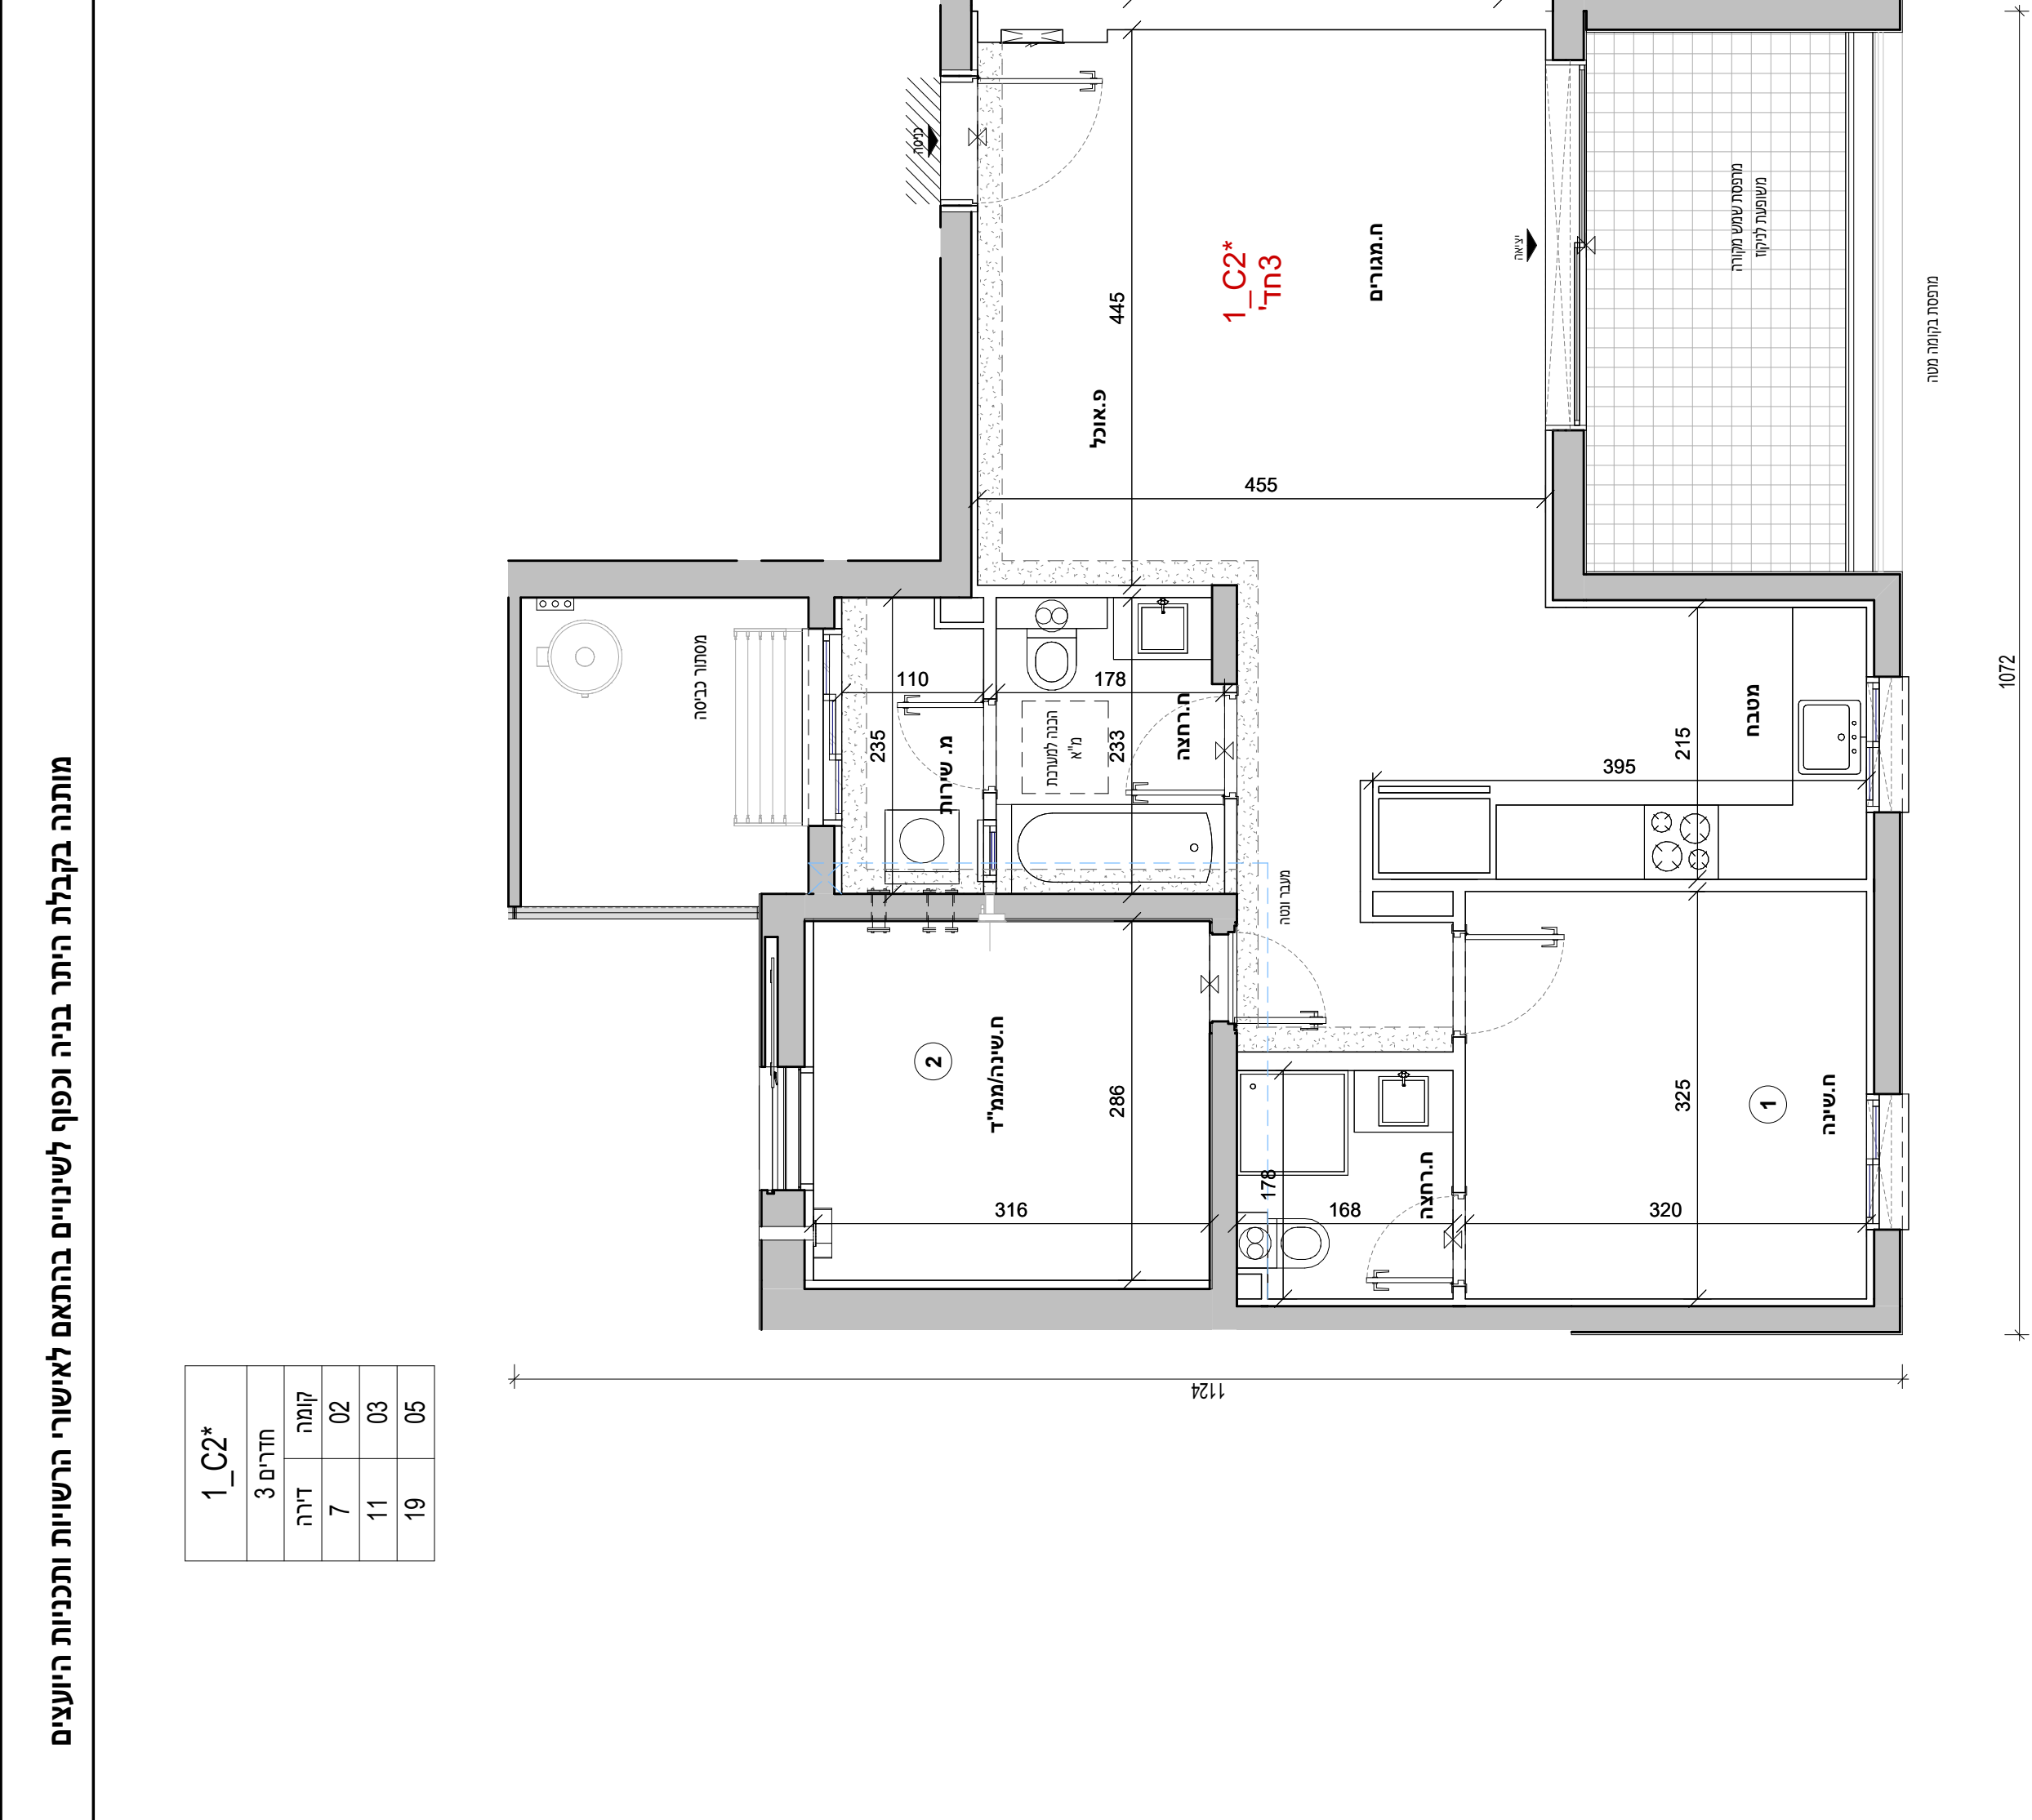

אדריכלות

2 בנרתי גת

אביסרור - קרית גת

מגרש : 321

בנין : 1

קומה : 06,08,09

דירה : 23,31,35

קנ"מ : 1 : 50

מהדורה מס' : 1

תאריך : 18.08.26

1_C4-

הערות:
1. הערות ומקרא לתכנית זו מופיעות בדף השער לתוכניות המכר
2. התכנית לפי היחיד בניה - ייתכנו שינויים והתאמות לפי דרישות הרשויות, המתכננים, הועשים והמבנה.

223

321

ז

תרשים מתחם

1

2

3

תרשים מגרש

תרשים קומה

11

10

09

08

07

06

05

04

03

02

01

00

מרחק 01-

מרחק 02-

חיתמת הרוכש:

חיתמת הרוכש:

חיתמת החברה:


תאריך חתימה:

ש.ר.ר

V.S.O.C ARCHITECTS

מותנה בקבלת היתר בניה וכפוף לשינויים בהתאם לאישורי הרשויות ותכניות היועצים

1_C4*
חדרים 3
קומה
דירה
23 06
31 08
35 09

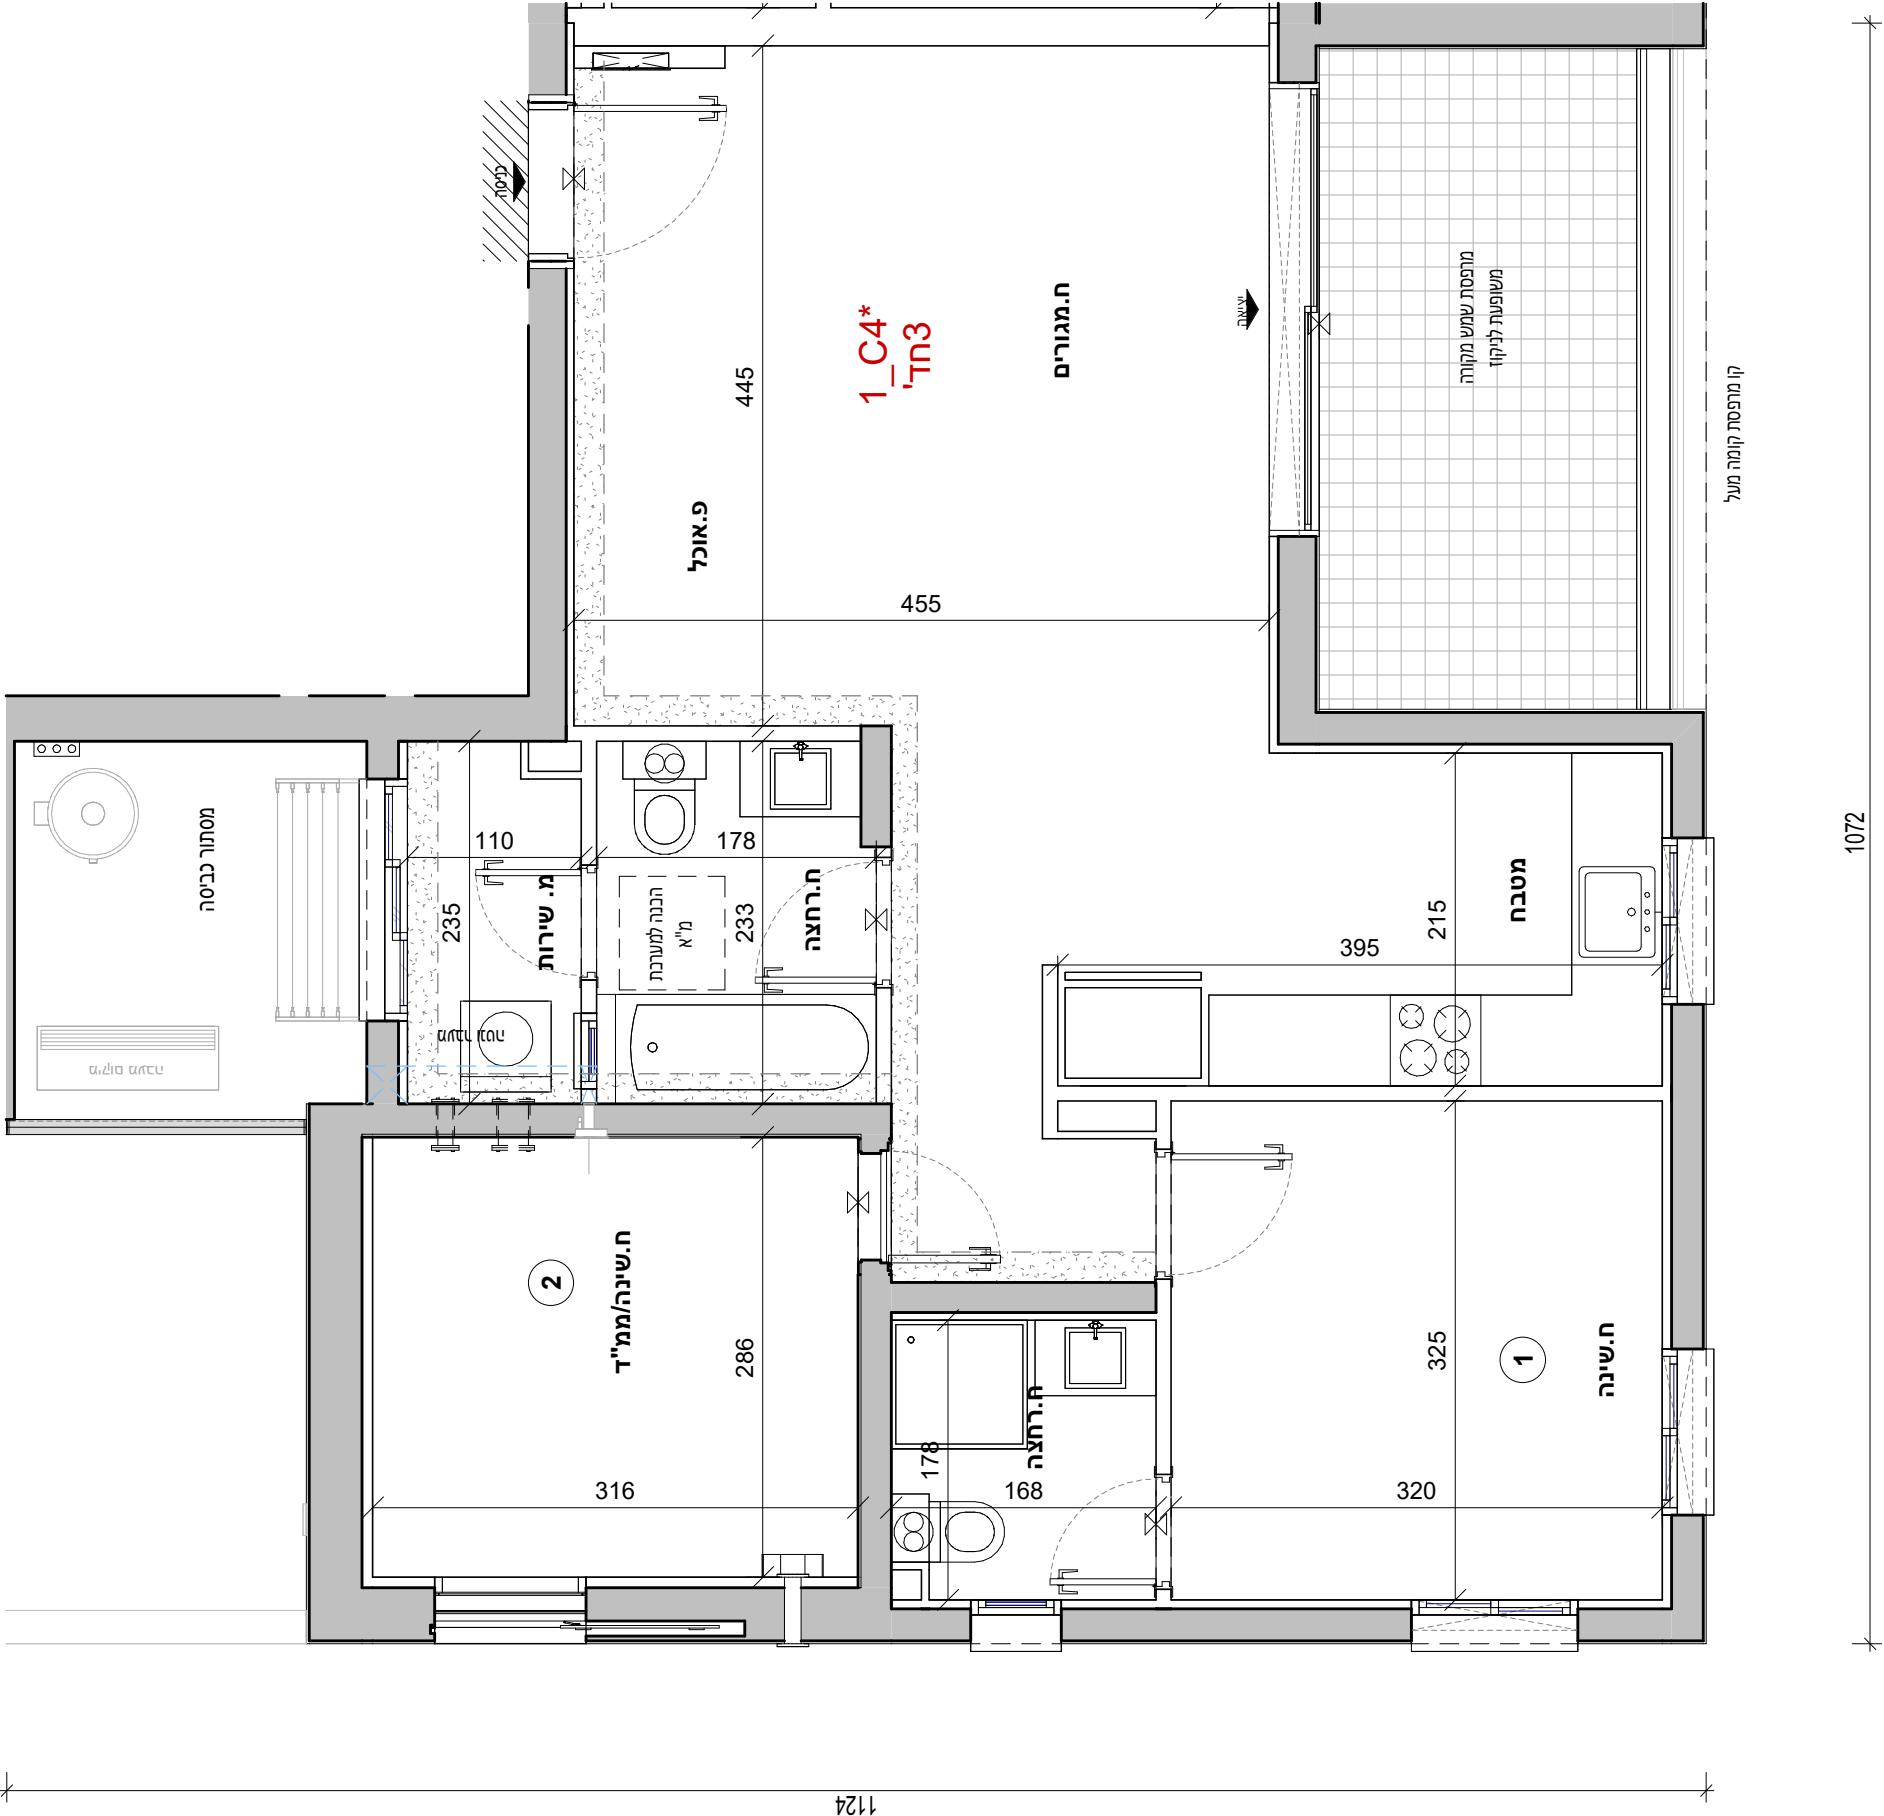


אביסרור - קרית גת

מגרש :	321
בנין :	1
קומה :	01,04
דירה :	2,14
קב"מ :	1 : 50
מהדורה מס' :	1
תאריך :	18.08.26


1_D2-

הערות:


- הועצים והחברה.
2. התכנית לפי היתר בניה - "תכנון שינויים והתאמות לפי דרישות הרשויות, המתכננים הערות ומקרא לתכנית זו מופיעות בדף השער לתוכנית המכר

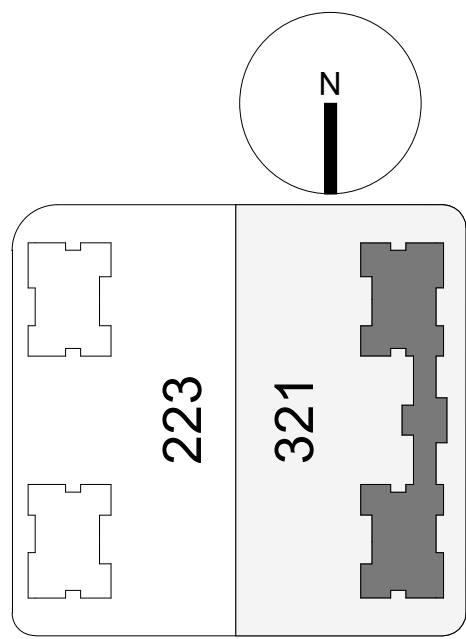


תרשים מתחם

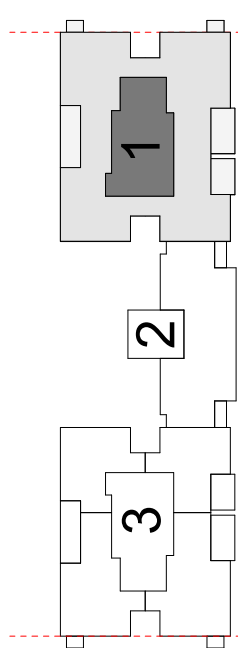

תרגום מגרש

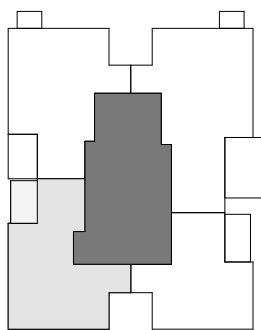


תרשים קומה

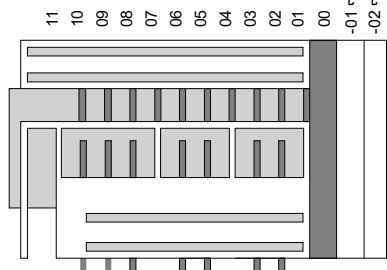

תאריך חתימה:	
חתימת המנכ"ל:	
חתימת הרופא:	
חתימת הרופא:	

1_D2*	
4 חדרים	
קומה	דירה
01	2
04	14

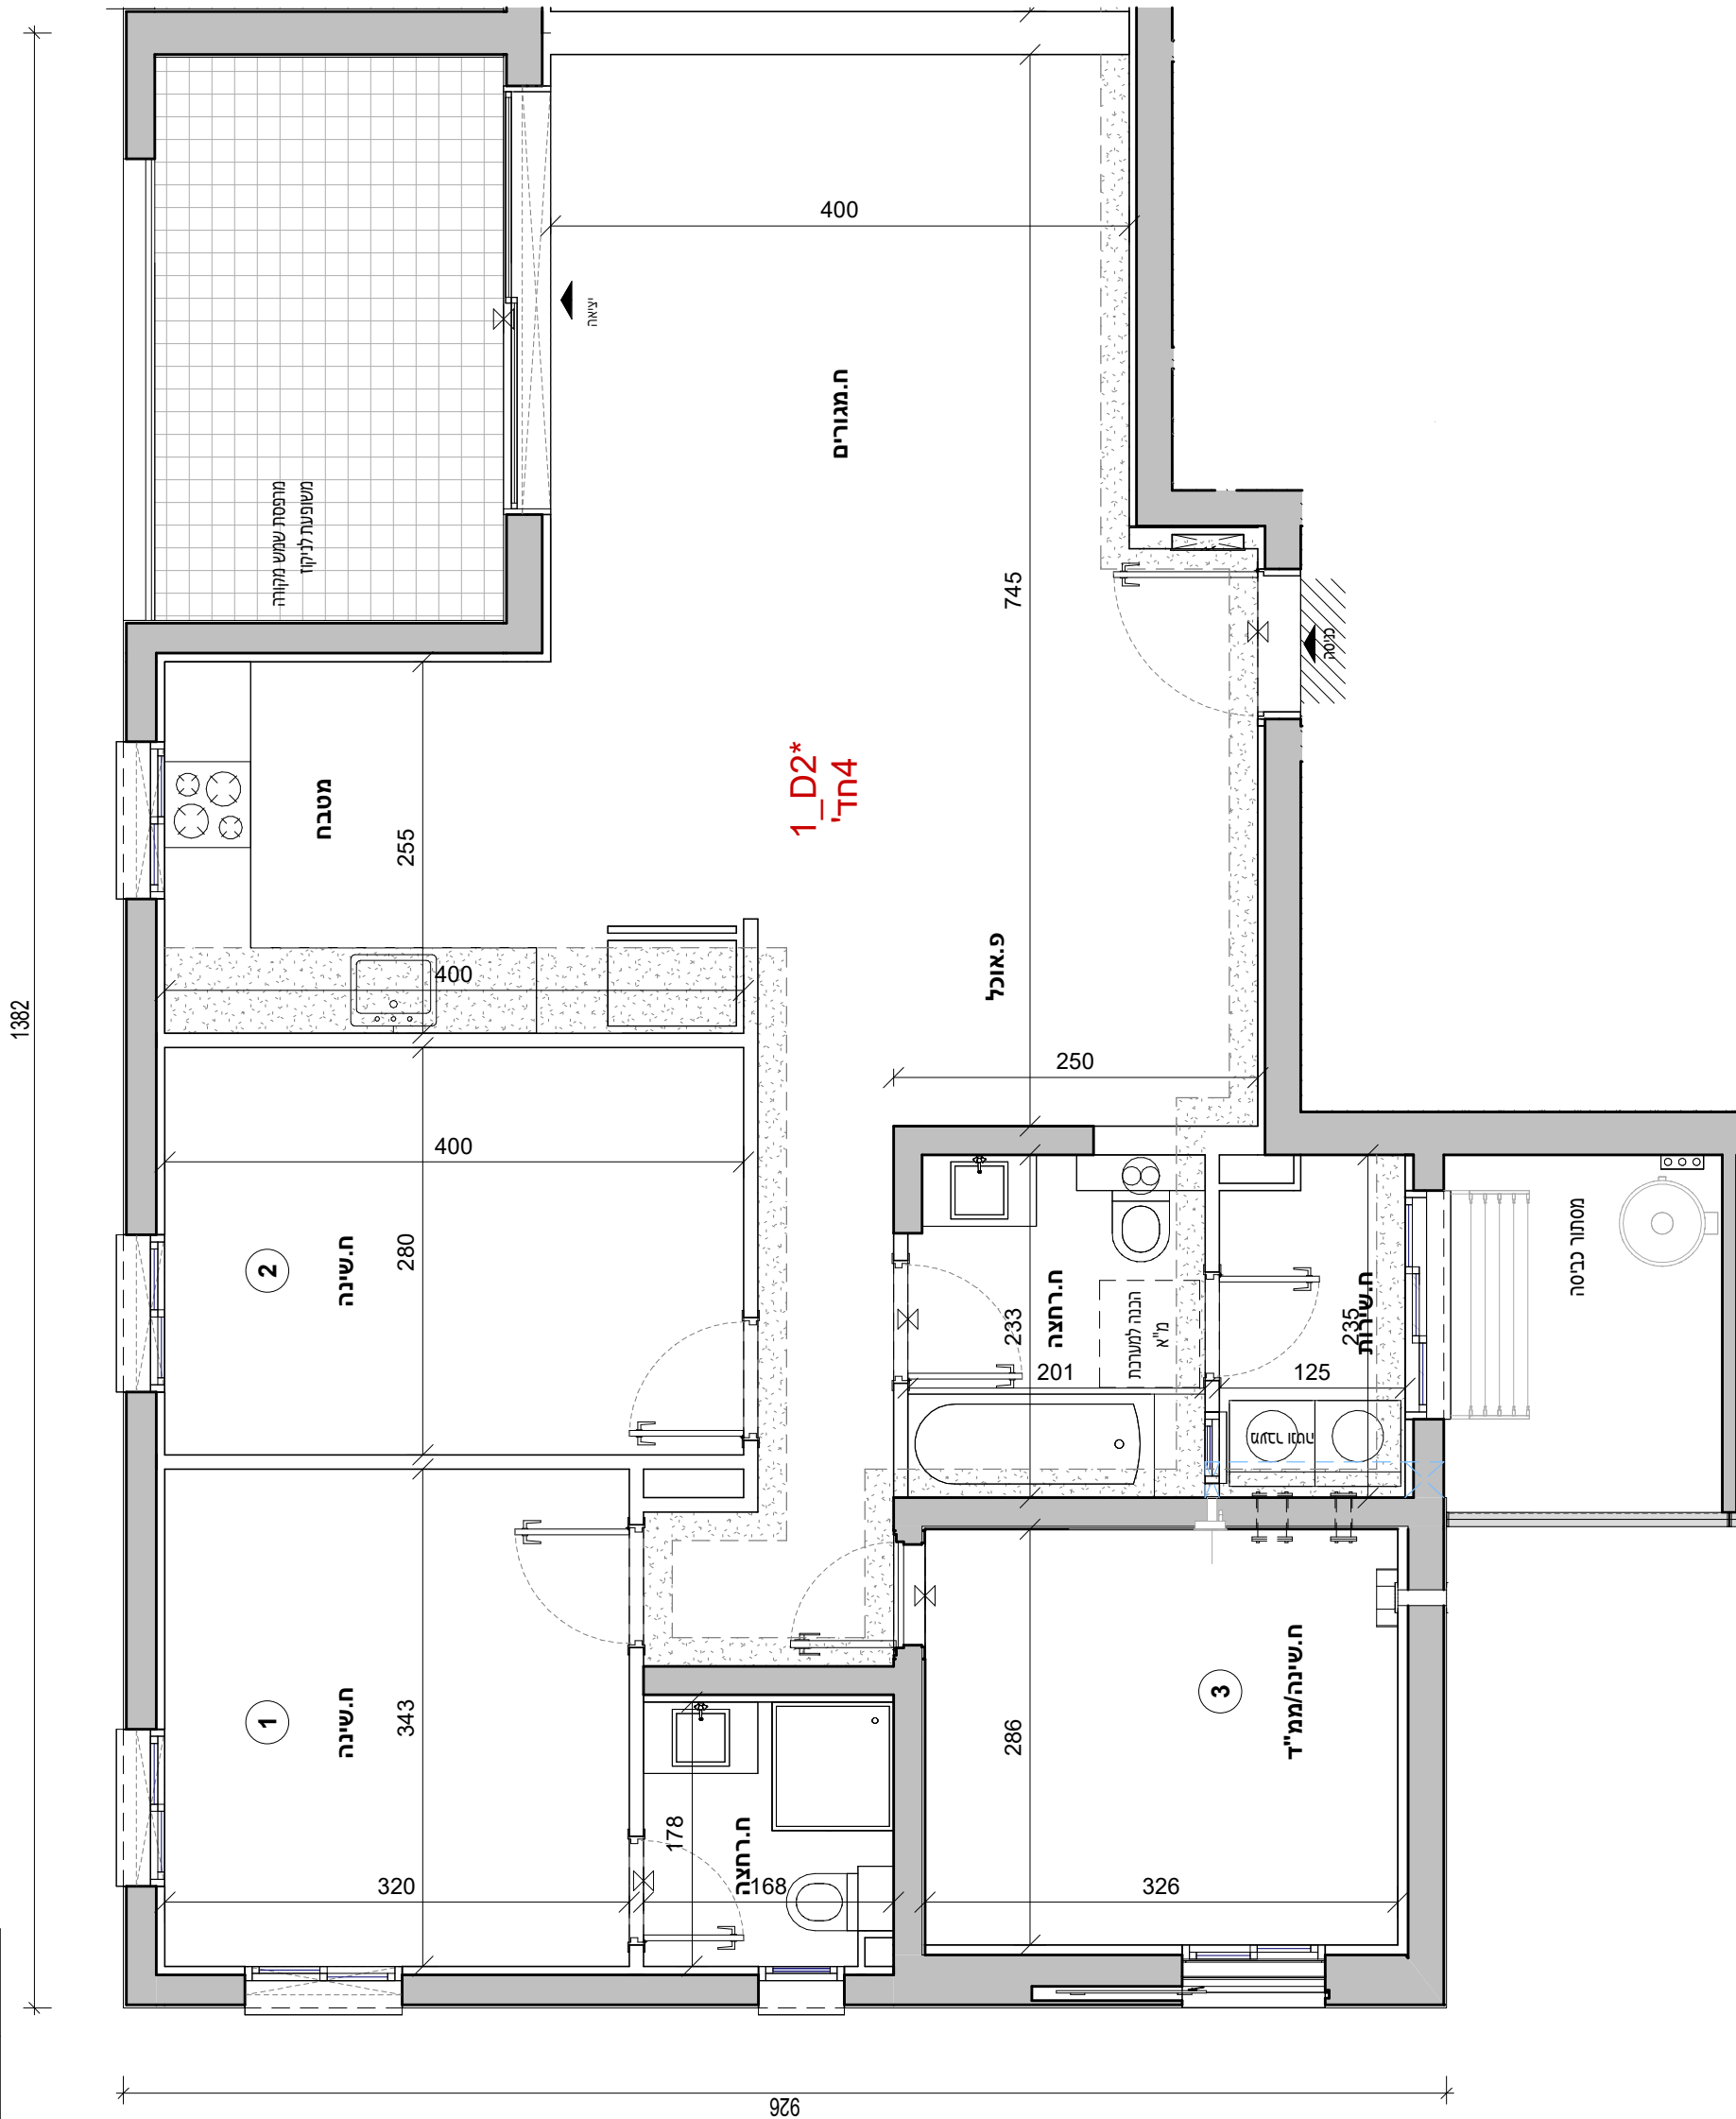

אדריטורן

2 בכרתי גת

אביסורו - קרית גת

מגרש : 321

בנין : 1

קומה : 02,03,05,06

דירה : 6,10,18,22

קנ"מ : 1 : 50

מהדורה מס' : 1

תאריך : 18.08.26

1_D4-

הערות:

1. הערות ומקרא לתכנית זו מופיעות בדף השער לתוכנית המכר

2. התכנית לפי היחיד בניה - ייתכנו שינויים והתאמות לפי דרישות הרשויות, המתכננים, הועשים והמבנה.

223

321

ז

תרשים מתחם

1

2

3

תרשים מגרש

תרשים קומה

11

10

09

08

07

06

05

04

03

02

01

00

מרחק 01-

מרחק 02-

חיתמת הרוכש:

חיתמת הרוכש:

חיתמת החברה:

תאריך חתימה:

שר


V.S.O.C ARCHITECTS

מותנה בקבלת היתר בניה וכפוף לשינויים בהתאם לאישורי הרשויות ותכניות היועצים

1_D4*
חדרים 4
קומה
דירה
6 02
10 03
18 05
22 06


מותנה בקבלת היתר בניה וכפוף לשונייים בהתאם לאישורי הרשויות ותכניות היועצים

1_E1*	
5 חדרים	
דירה	קומה
4	01


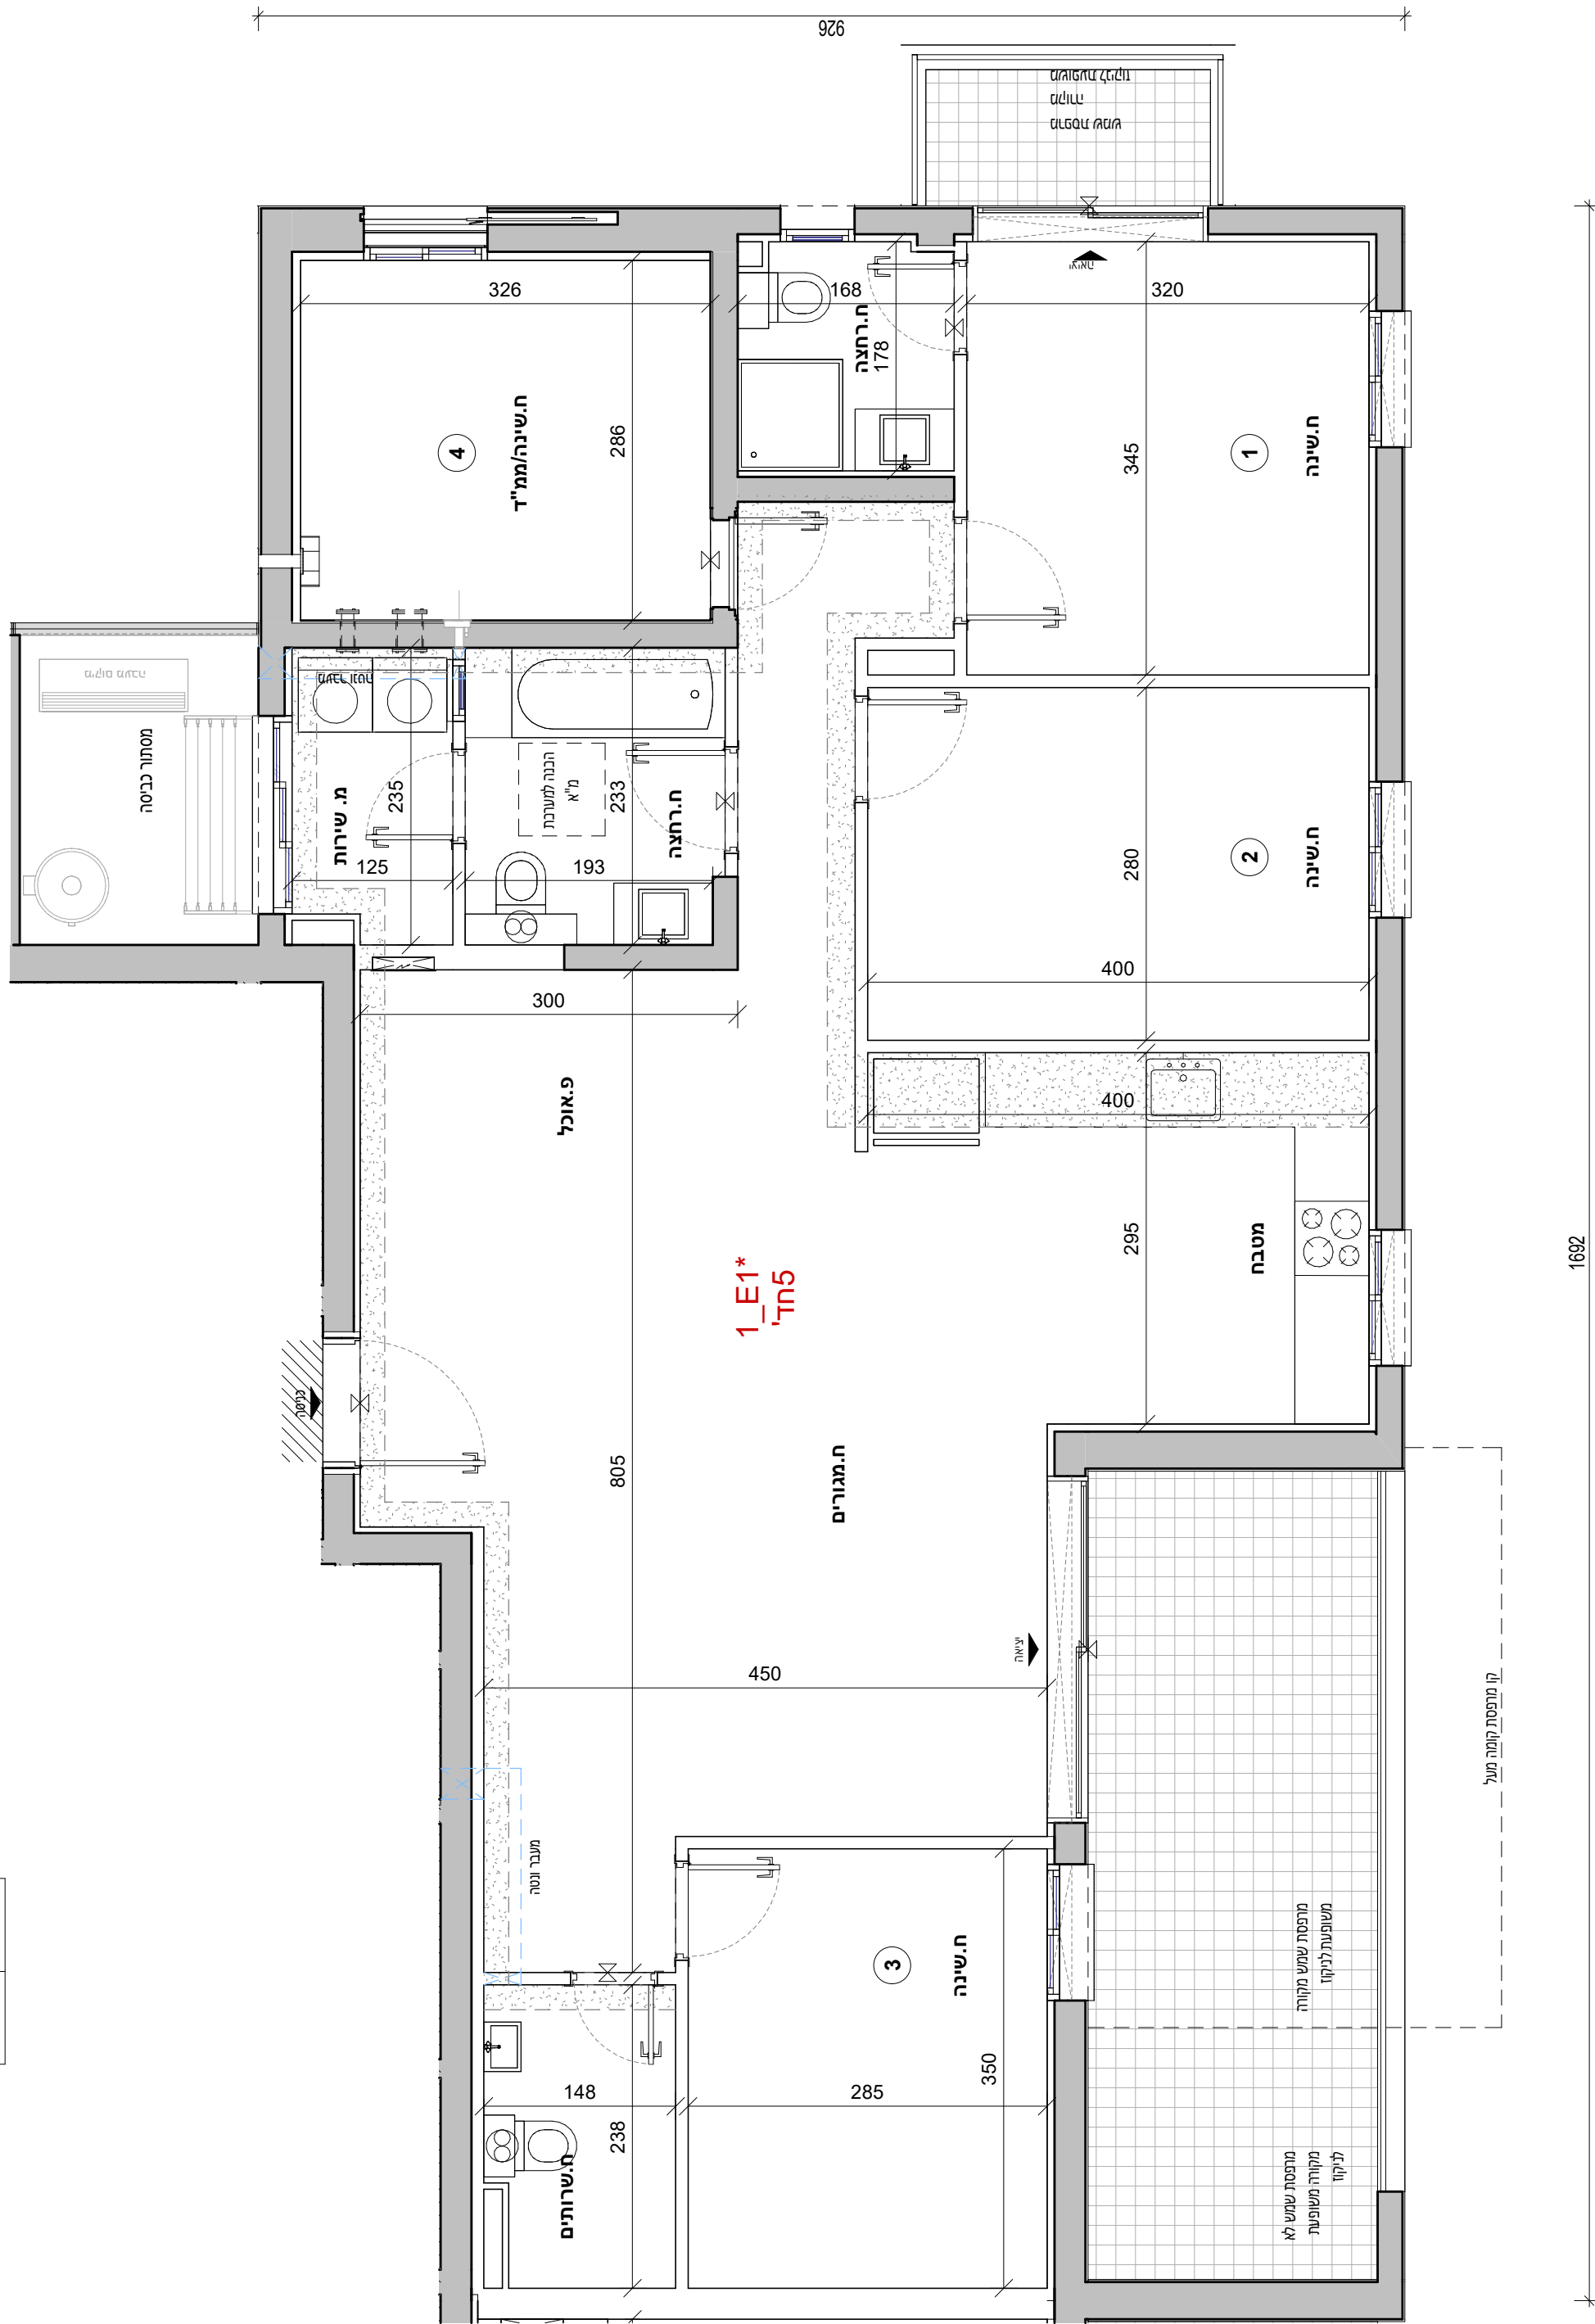


	
אביסרור - קרית גת	
מגרש :	321
בנין :	1
קומה :	01
דירה :	4
קנ"מ :	1 : 50
מהדורה מס' :	1
תאריך :	18.08.26


העצם והחברה.
2. התכנית לפי היתר בניה - "תכנון שניזונים והתאמות לפי דרישות הרשויות המתכננים.
1. הערות ומקריא לתכנית זו מופיעות בדף השער לתכנית המכר
הערות:

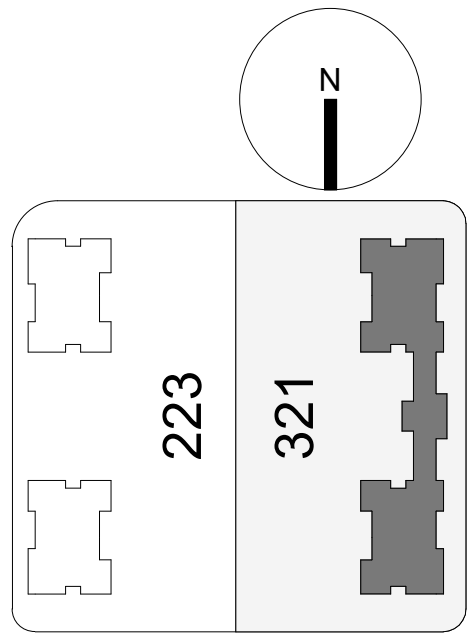

תרשים מתחם

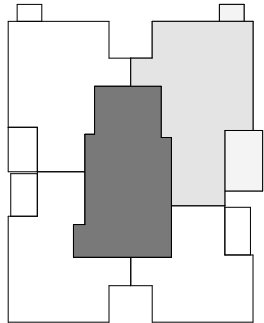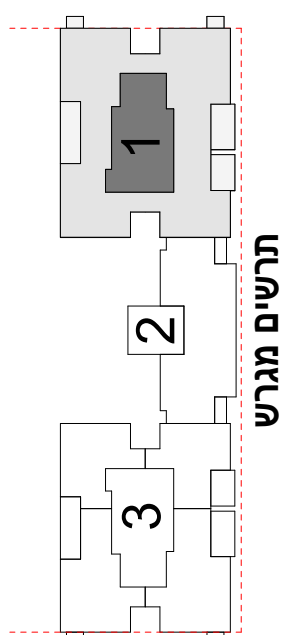

תרשים קומה

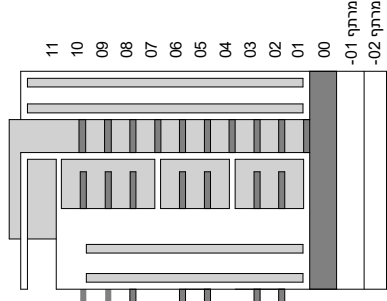

חתימת הרוכש:	
חתימת הרוכש:	
חתימת המורה:	
תאריך חתימה:	

אדריטורן בכרתי גת 2	
אביסורו - קרית גת	
מגרש :	321
בנין :	1
קומה :	04
דירה :	16
קנ"מ :	1 : 50
מהדורה מס' :	1
תאריך :	18.08.26
1_E3-	
הערות: 1. הערות ומקרא לתכנית זו מופיעות בדף השער לתוכנית המכר 2. תוכנית לפי חוקי הבנייה - ייתכנו שינויים והתאמות לפי דרישות הרשויות, המתכננים, הועשים והמבנה.	
223 321	
תרשים מתחם	
1 2 3 תרשים מגרש	
תרשים קומה	
11 10 09 08 07 06 05 04 03 02 01 00 מרחק 01- מרחק 02-	
חיתמת הרוכש:	
חיתמת הרוכש:	
חיתמת החברה:	
תאריך חתימה:	
VSOC V.S.O.C ARCHITECTS	

מותנה בקבלת היתר בניה וכפוף לשינויים בהתאם לאישורי הרשויות ותכניות היועצים

1_E3*
חדרים 5
קומה
דירה
16
04

