


5	קומה 101
חדרים 3	
דירה	קומה
4	01

קומה 01*E5		
חדרים 5		
דירה	קומה	
3	01	

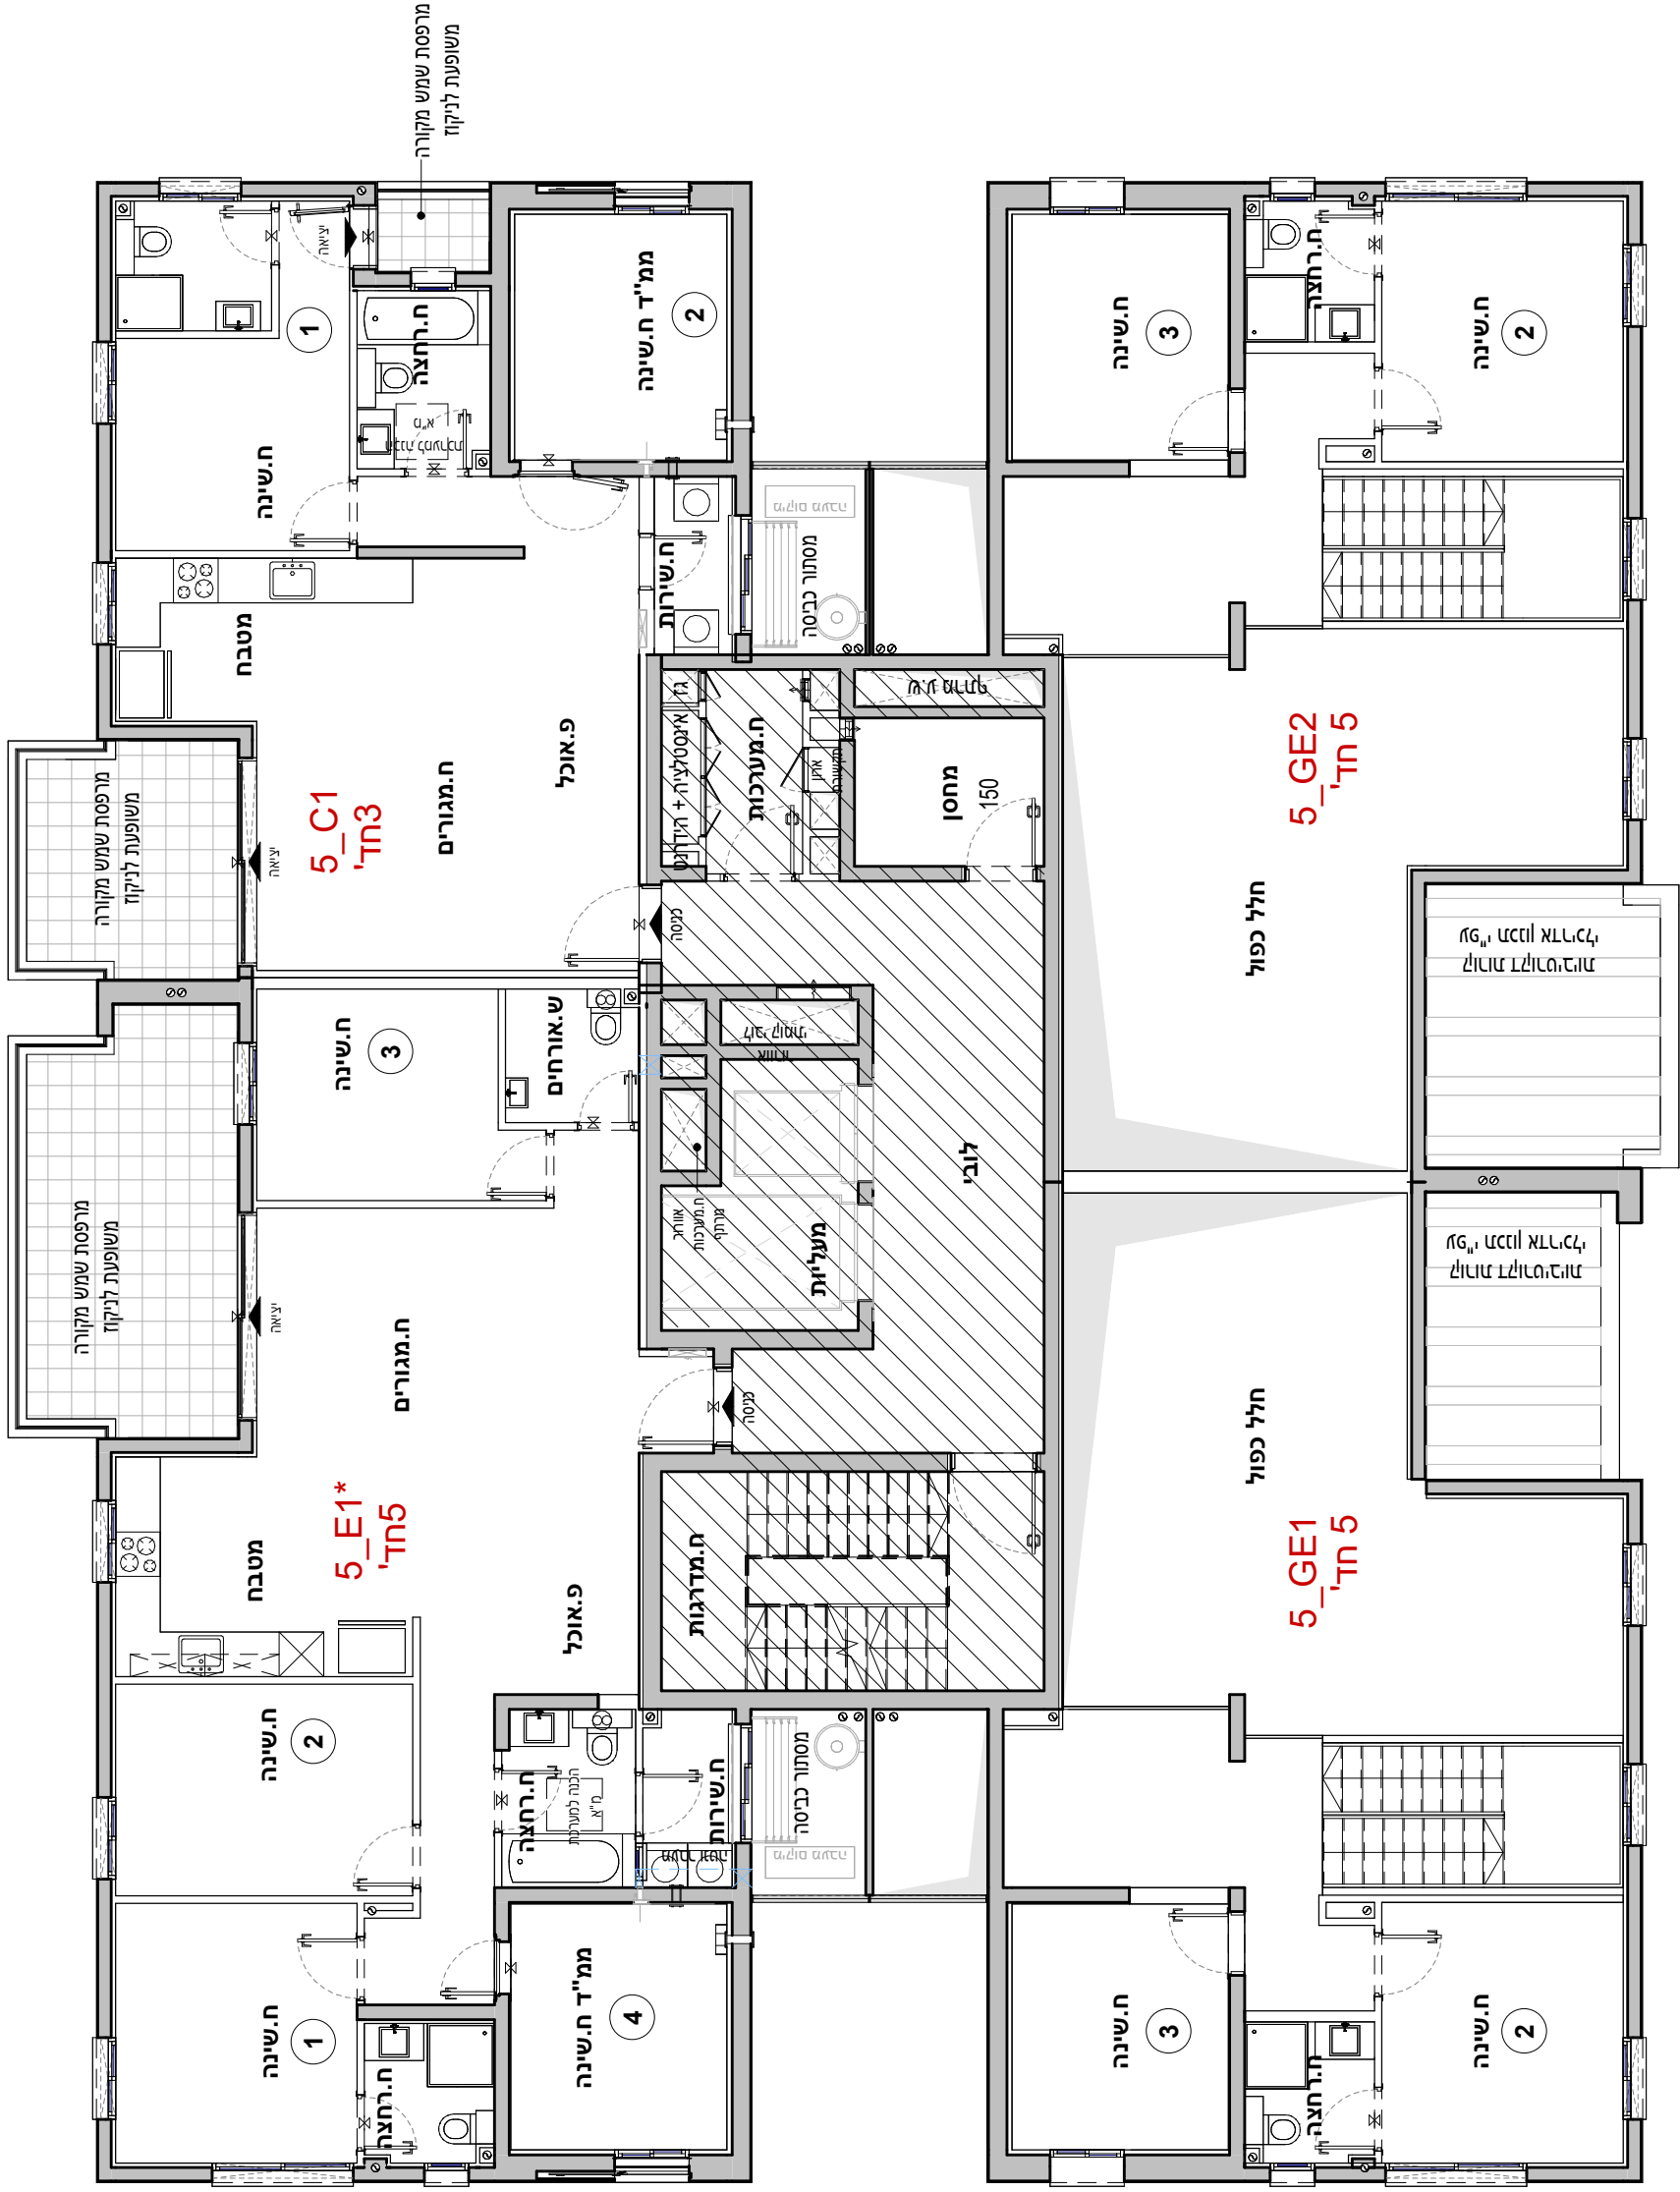

5_GE2	
5 חדרים	
דירה	קומה
2	00+01

5_GE1	
5 חדרים	
דירה	קומה
1	00+01


אביסור בכרמי גת 2	
אביסור - קרית גת	
מגרש :	223
בנין :	5
קומה :	01
דירה :	
קל"מ :	1 : 100
מהדורה מס' :	1
תאריך :	18.08.26
קומה 01	
הערות: 1. תוכנית שטחי ילדנות וילדנות זר משקעת בדרך פשוט לתוכנית מבנה 2. תוכנית לפי רחוב ביה"ח - ילדנות שטחים והאמנות לפי דרישות הרשויות, המבנים, והערים והמבנה.	
223 321 2	
תרשים מתחם	
4 5	
תרשים מגרש	
תרשים קומה	
10 09 08 07 06 05 04 03 02 01 00 -01 מרתף -02 מרתף	
חתימת הרשמי:	
חתימת הרשמי:	
חתימת החברה:	
תאריך חתימה:	
V.S.O.C ARCHITECTS	

קומה 02 E2_5	
חדרים	5
קומה	דירה
02	5


קומה 02 C2_5	
חדרים	3
קומה	דירה
02	6

קומה 02


הערות:
1. הערות מקדיא לתכנית זו מופיעות בדף השער לתוכנית המכר
2. תוכנית לפי היתר בניה - ייתכנו שינויים והתאמות לפי דרישות הרשויות, המתכננים, הרושמים והתכניה.

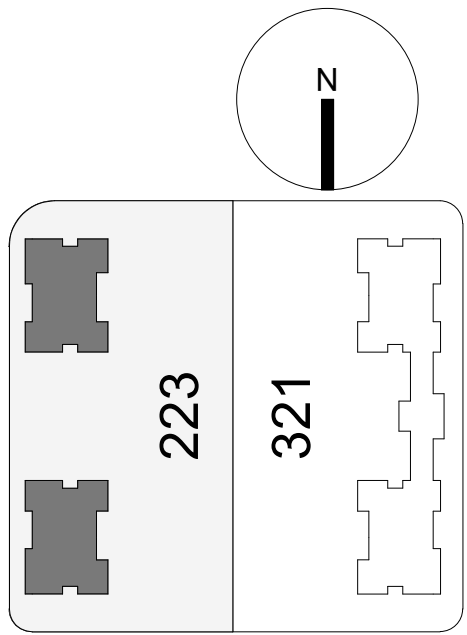


תרשים מתחם

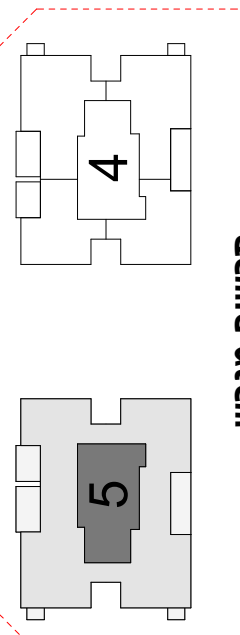

תרשים מגרש

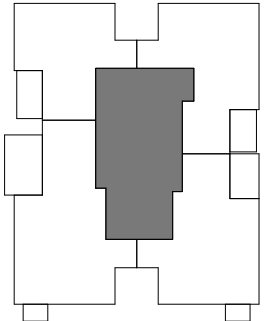

תרשים קומה

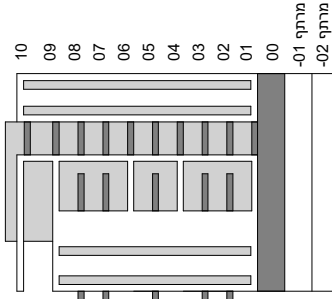

חיתמת הרכש:
חיתמת הרכש:
חיתמת הרכש:
חיתמת הרכש:

אביסור - קרית גת


מגרש:	223
בנין:	5
קומה:	02
דירה:	
קני"מ:	1 : 100
מהדורה מס':	1
תאריך:	18.08.26

אביסורן - קרית גת


מגרש :	223
בנין :	5
קומה :	03
דירה:	
קנ"מ:	1 : 100
מהדורה מס':	1
תאריך:	18.08.26

קומה 03


הערות:
1. הערות מקריא לתכנית זו מופיעות בדף השער לתוכנית המכר
2. תוכנית לפי חיתוך בניה - ייתכנו שינויים והתאמות לפי דרישות הרשויות, המתכננים, הועשים והתכניה.

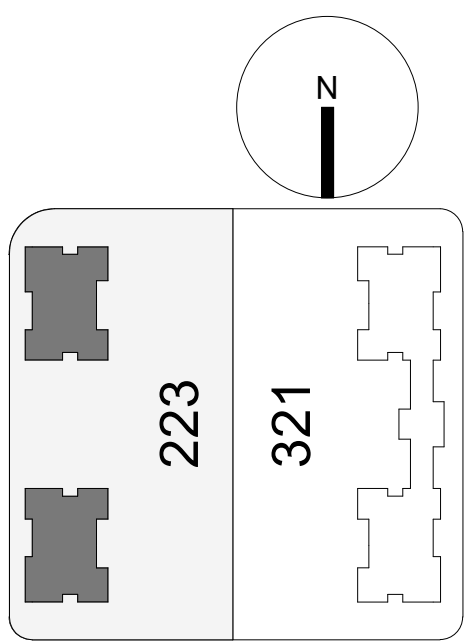


תרשים מתחם

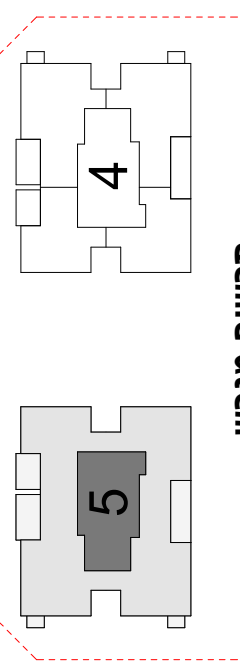

תרשים מגרש

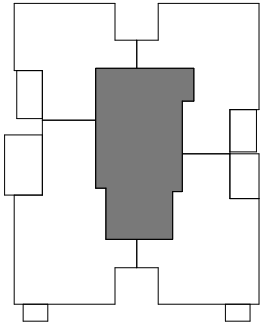


תרשים קומה

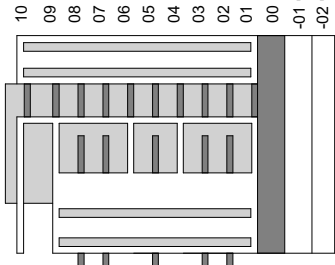

חיתמת הרוכש:
חיתמת הרוכש:
חיתמת החברה:
תאריך חתימה:

קומה 03 E2_5
חדרים 5
קומה דירה
9 03

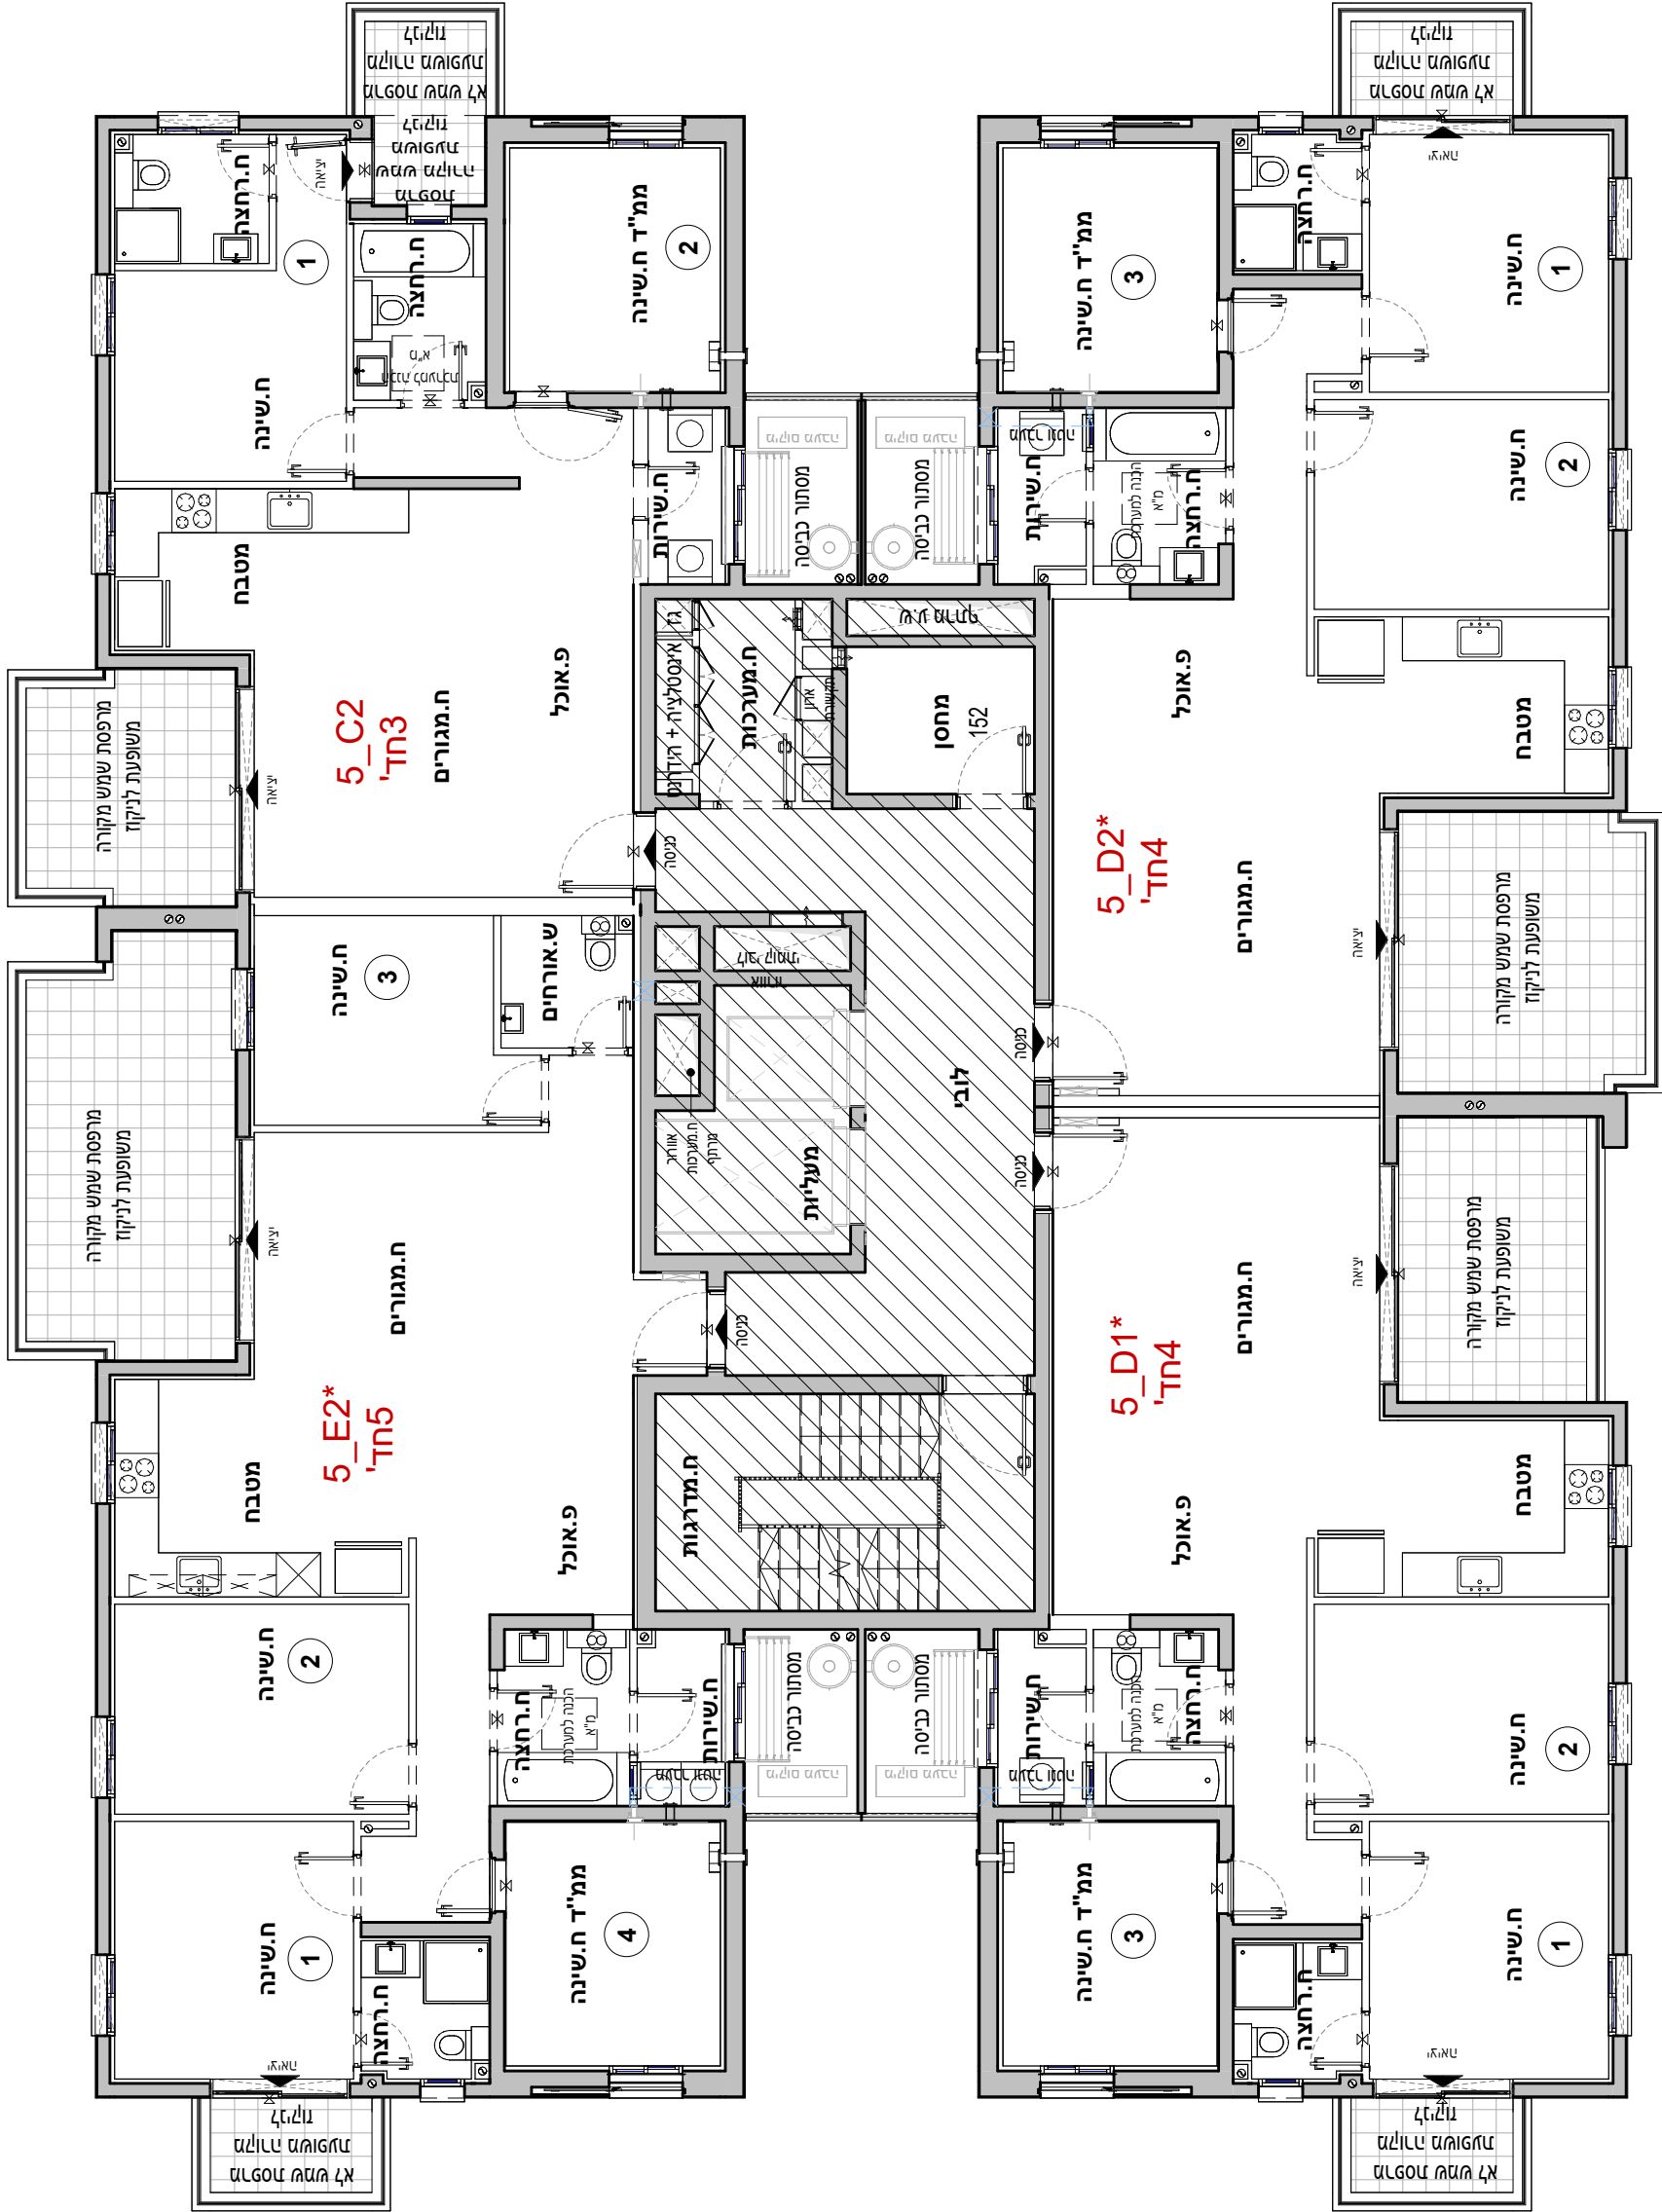

קומה 03 C2_5
חדרים 3
קומה דירה
10 03


קומה 03 D1_5
חדרים 4
קומה דירה
12 03

קומה 03 D2_5
חדרים 4
קומה דירה
11 03

מוותנה בקבלת היתר בניה וכפוף לשינויים בהתאם לאישורי הרשויות ותכניות היועצים

5_E1*04	קומה 04
חדרים 5	
דירה 13	קומה 04

5_C1 04	קומה 04	
חדרים 3		
דירה	קומה	
14		04

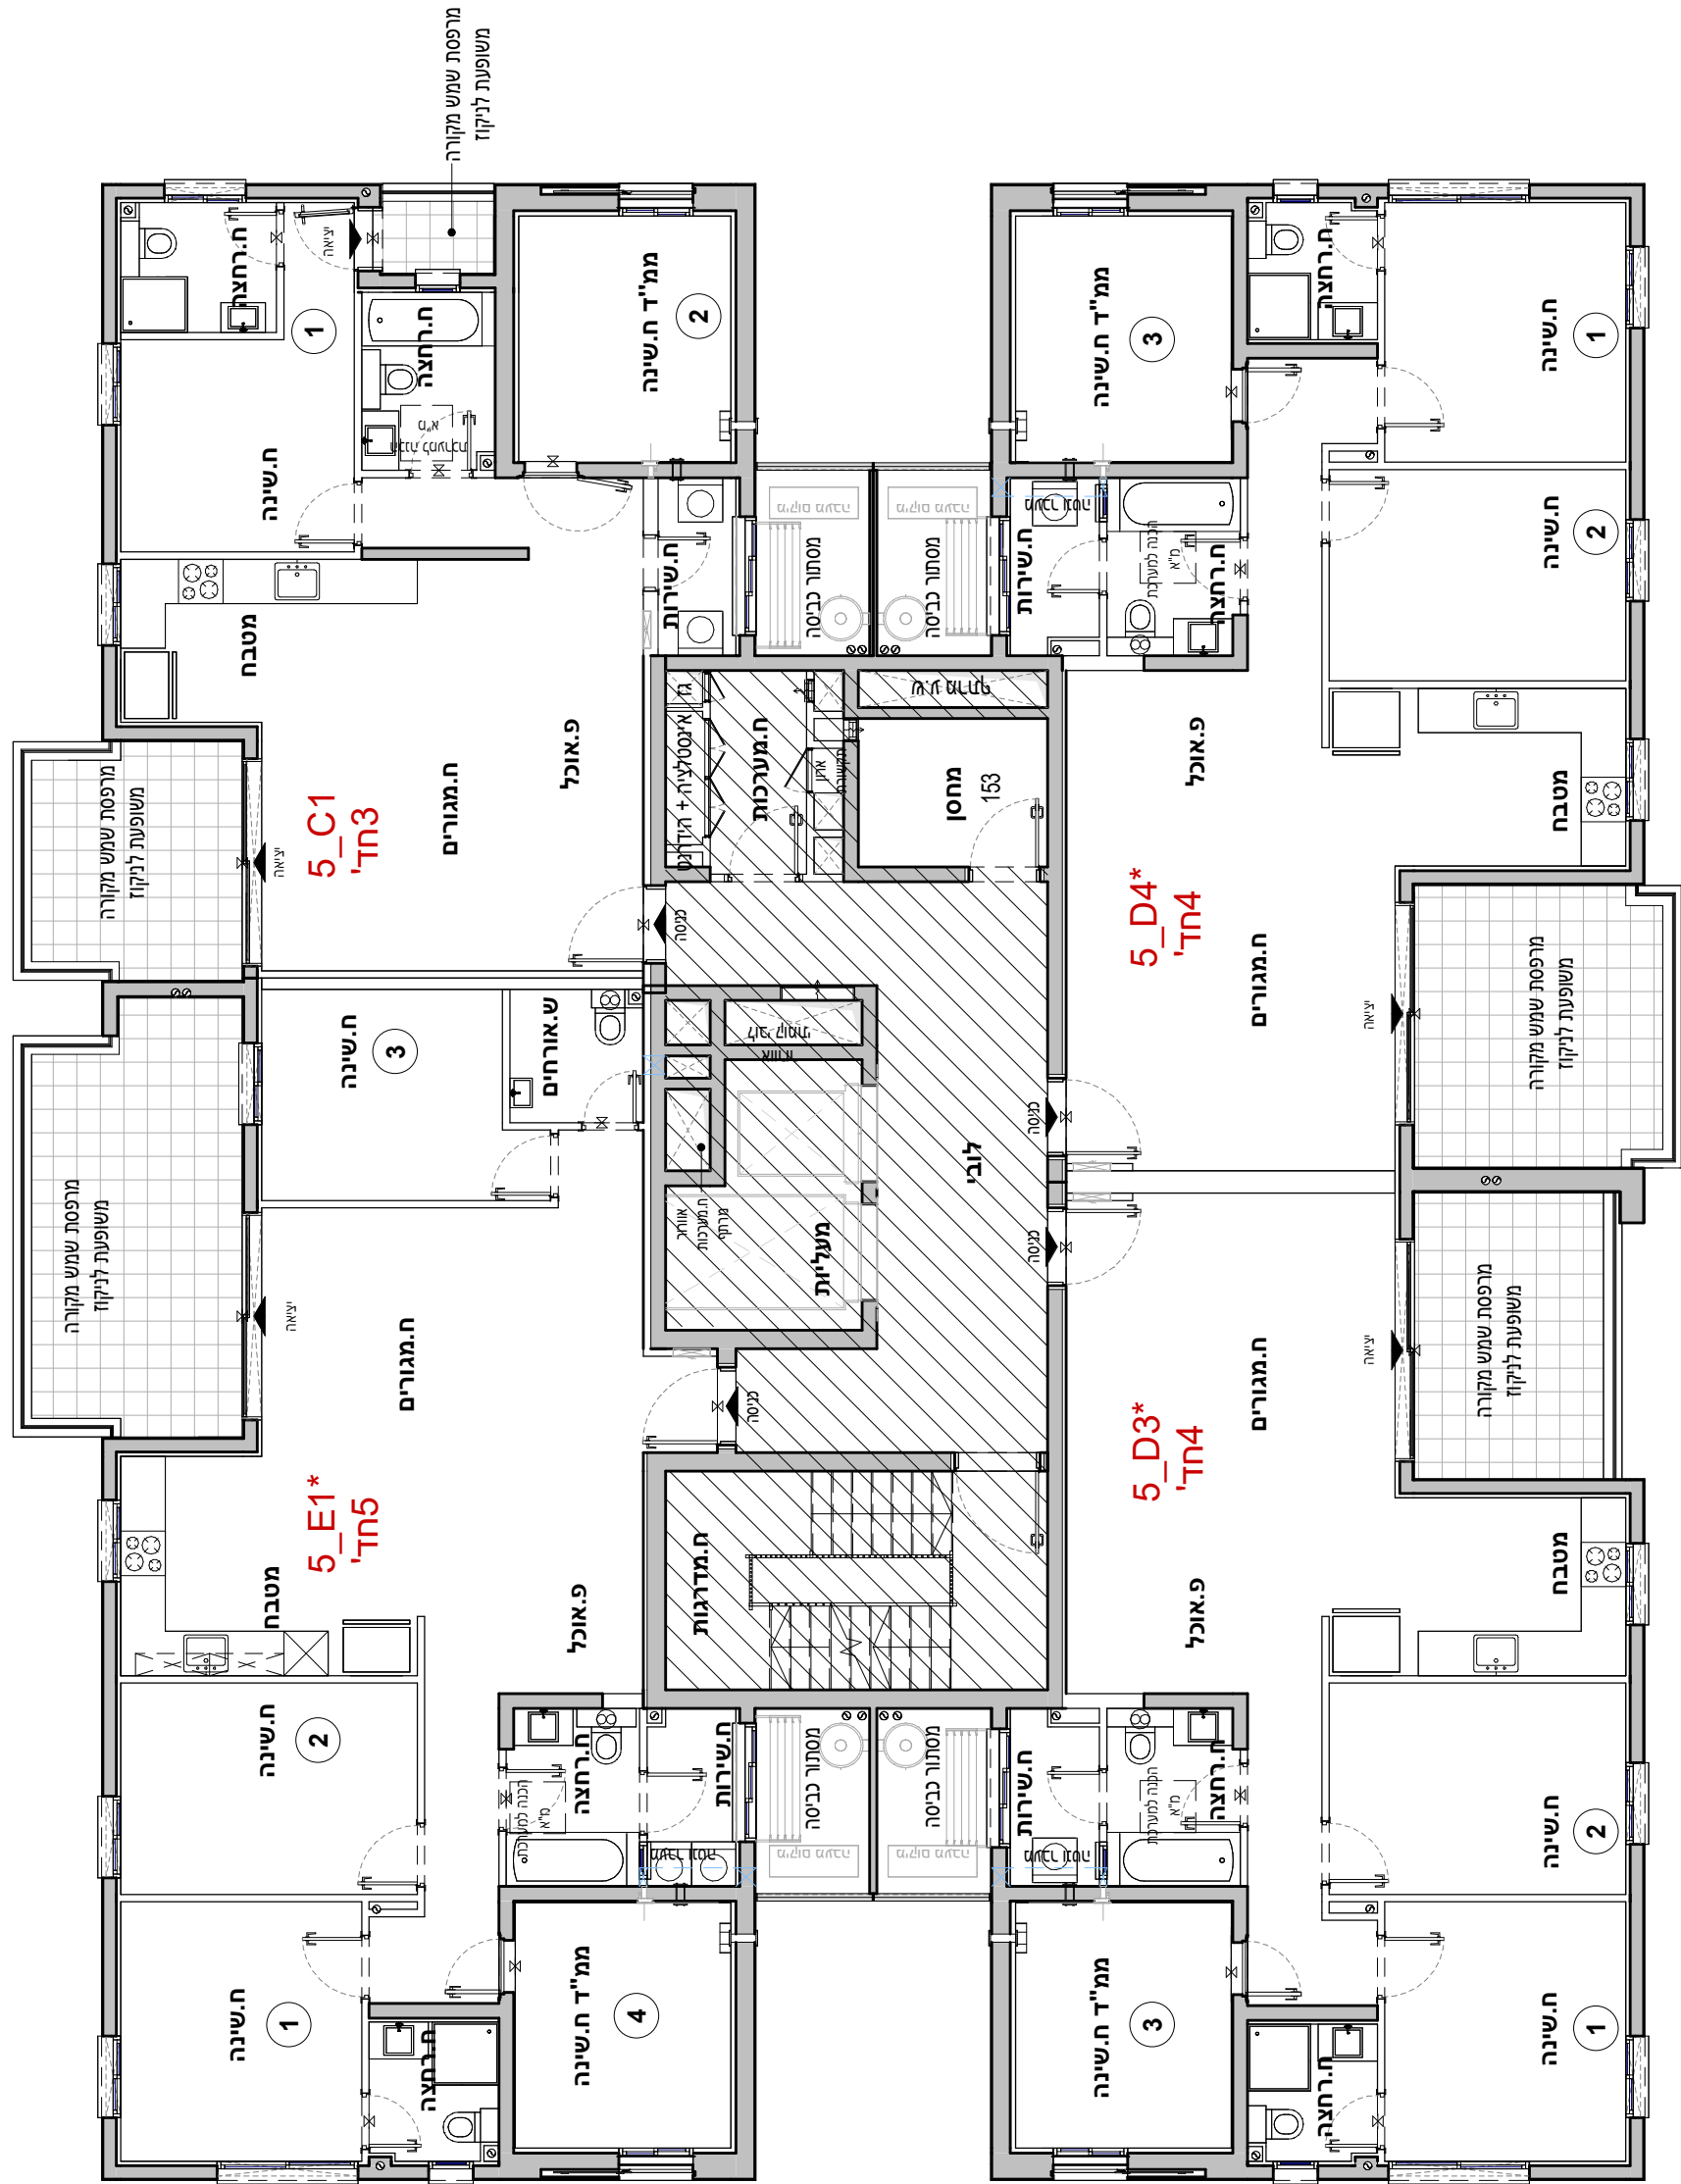

5_D3*04 קומה 4	
דירה	קומה
16	04


5_D4*		
חדרים 4		
דירה	קומה	
15	04	

אביסור בכרמי גת 2	
אביסור - קרית גת	
מגרש :	223
בנין :	5
קומה :	04
דירה :	
קל"מ :	1 : 100
מהדורה מס' :	1
תאריך :	18.08.26
קומה 04	
הערות: 1. תוכנית שטחי ילדנות וילדנות זר משקטת בדרג פשוט לתוכנית מבנה 2. תוכנית לפי רחוב ביה"ח - ילדנות שטחים והאמנות לפי דרישות הרשות המקצועית.	
223 321 2	
תרשים מתחם	
4 5	
תרשים מגרש	
תרשים קומה	
10 09 08 07 06 05 04 03 02 01 00 -01 -02	
חתימת הרשמי:	
חתימת הרשמי:	
חתימת החברה:	
תאריך חתימה:	
V.S.O.C ARCHITECTS	

מוותנה בקבלת היתר בניה וכפוף לשינויים בהתאם לאישורי הרשויות ותכניות היועצים

5_C2_05	קומה 05
חדרים 3	
דירה 18	קומה 05

קומה 05	קומה	05
5_E2*	דירה	17
חדרים 5		

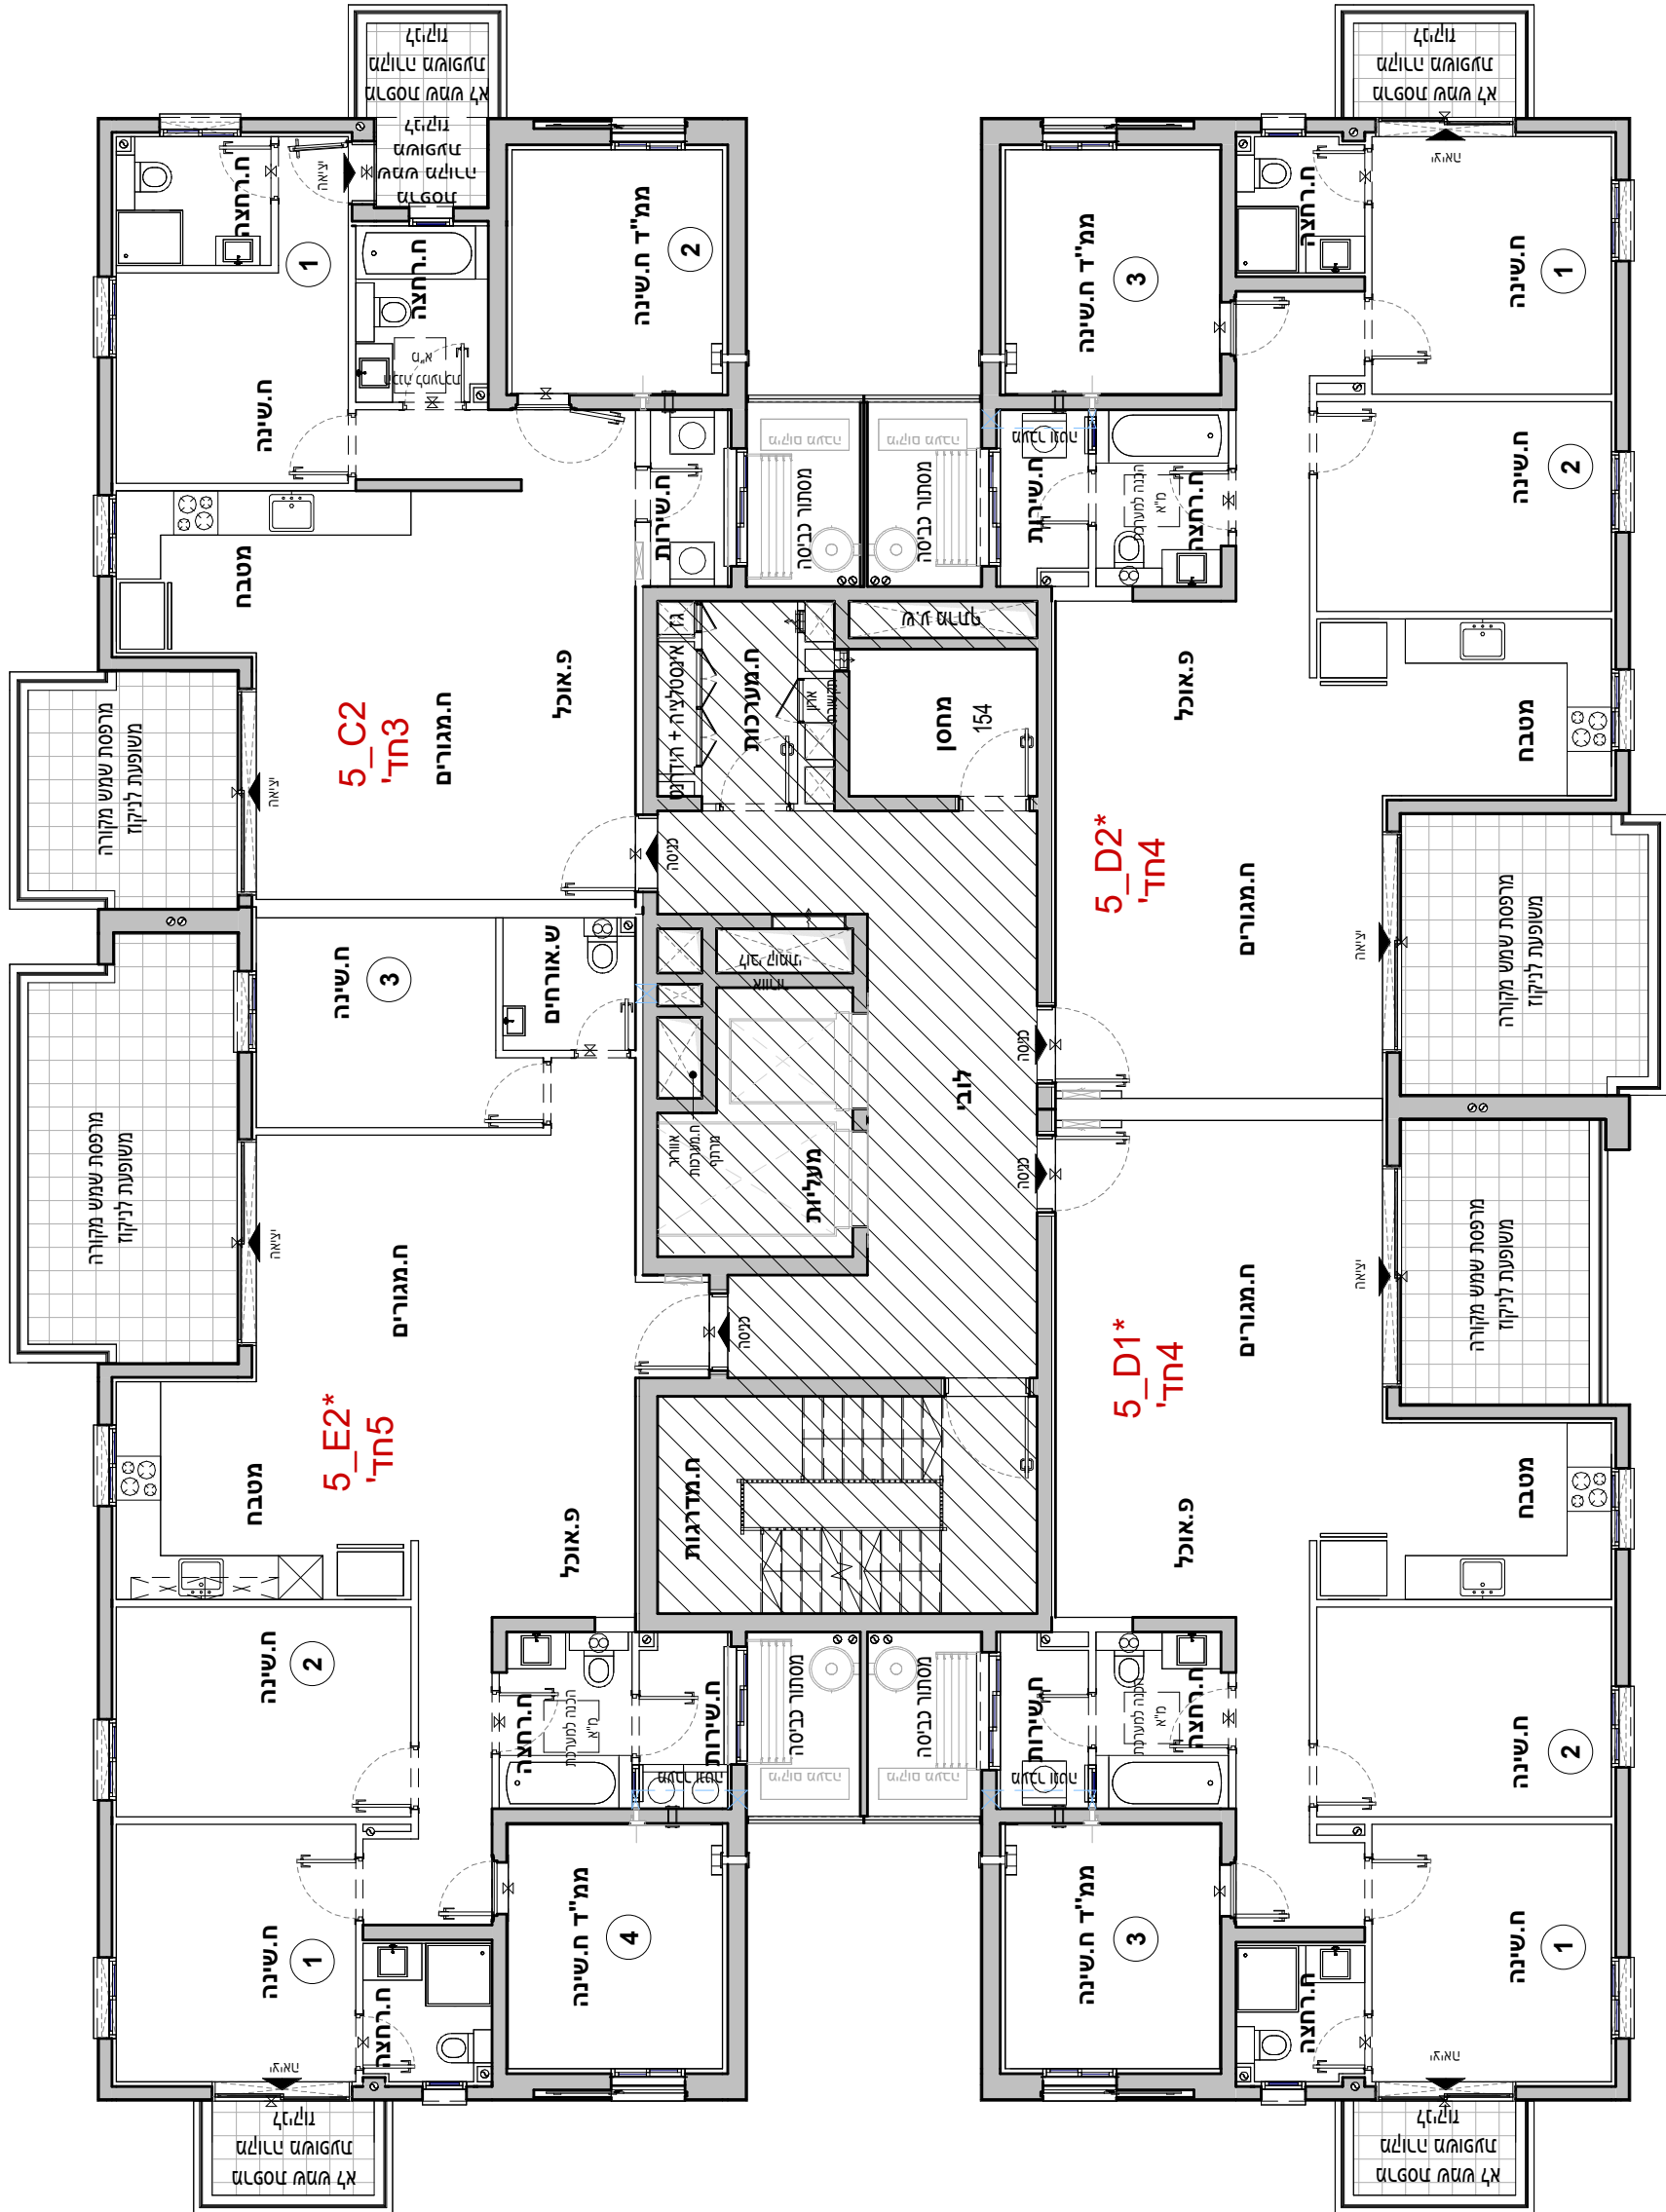

5_D2* 05	קומה 05	
4	חדרים	
דירה	קומה	
19	05	


קומה 05* D1_5	חדרים 4	
דירה 20	קומה 05	

אביסור בכרמי גת 2	
אביסור - קרית גת	
מגרש :	223
בניין :	5
קומה :	05
דירה :	
קכ"מ :	1 : 100
מהדורה מס' :	1
תאריך :	18.08.26
קומה 05	
הערות: 1. פרטים ומבטאי לתוכנית זו מופיעות בדף השער לתוכנית מבט. 2. התכנית לפי החזר בנה - יורבנו שישים והאמנות לפי דרישות הרשות, המחנכים, היעשים והמבנה.	
תרשים מתחם	
תרשים מגרש	
תרשים קומה	
חתימת הרשמי:	
חתימת הרשמי:	
חתימת החברה:	
תאריך חתימה:	
V.S.O.C ARCHITECTS	

מוותנה בקבלת היתר כפוף לשוניים בהתאם לרשויות ותכניות היועצים

5_E1*06	קומה 06	קומה 06
5_דורים	דירה 21	

5_C1	
חדרים 3	
דירה	קומה
4	01
14	04
22	06

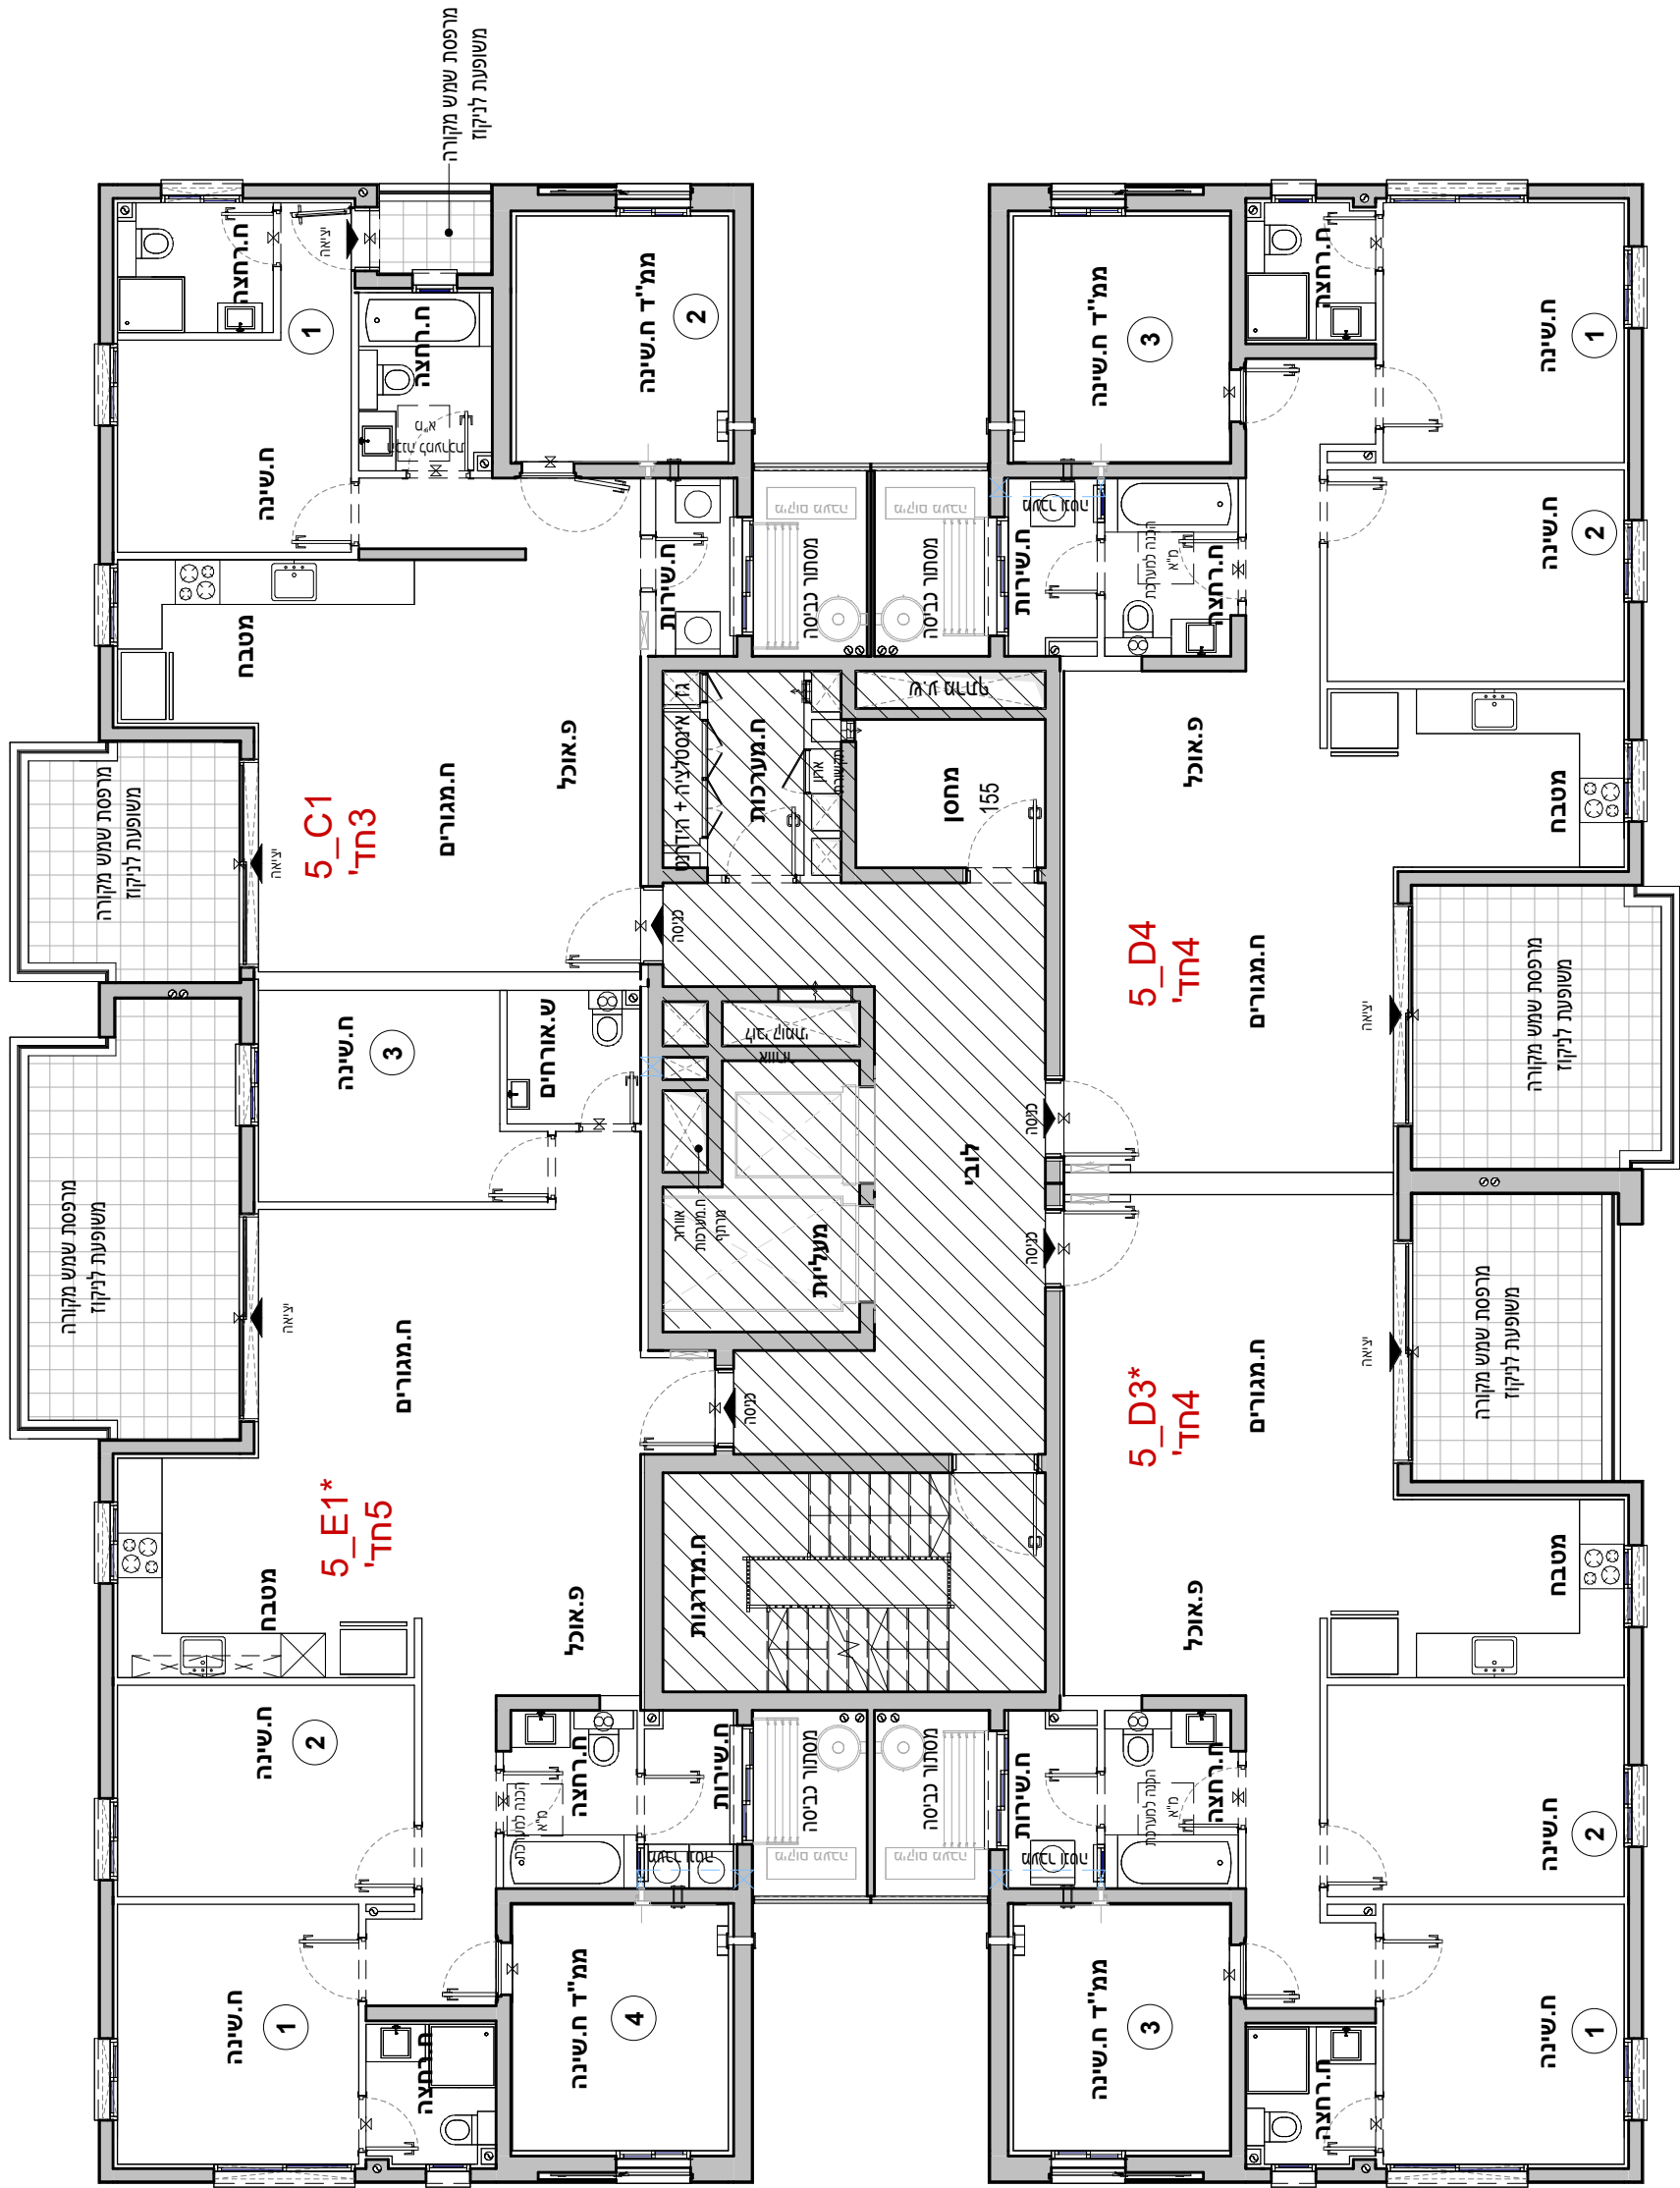

5_D3* 06	קומה 06	
4 חדרים	דירה	24

5_D4	
4 חדרים	
דירה	קומה
23	06

אביסור - קרית גת	
מגרש :	223
בניין :	5
קומה :	06
דירה :	
קכ"מ :	1 : 100
מהדורה מס' :	1
תאריך :	18.08.26
קומה 06	
הערות: 1. מרחב משרדי לתוכנית זו מופיע בלבד בשטח לתוכנית במזר. 2. המבנית לפי החזר בנה - יורגנו שטחים והאמנות לפי דרישות הרשות, המבנים, היעדים והמבנה.	
תרשים מתחם	
תרשים מגרש	
תרשים קומה	
מרחק 01 מרחק 02 00 01 02 03 04 05 06 07 08 09 10	
חזמת הרבע:	
חזמת הרבע:	
חזמת הרבע:	
תאריך חזמה:	
V.S.O.C ARCHITECTS	

אביסור - 2 גת

אביסור

אביסור - קרית גת

מגרש : 223

בנין : 5

קומה : 07

דירה: 1

קנ"מ: 100

מהדורה מס': 1

תאריך: 18.08.26

קומה 07

הערות:
1. הערות מקריא לתכנית זו מופיעות בדף השער לתכנית המכר
2. תוכנית לפי היתר בניה - ייתכנו שינויים והתאמות לפי דרישות הרשויות, המתכננים, הועשים והמבנה.

223

321

תרחים מתחם

4

5

תרחים מגרש

תרחים קומה

10

09

08

07

06

05

04

03

02

01

00

01

02

03

04

05

06

07

08

09

10

מרחק: 01

מרחק: 02

תחמת הרכוש:

תחמת הרכוש:

תחמת המבנה:

תאריך תחמה:

ש.ס.ר

V.S.O.C ARCHITECTS

קומה 5_E2 07
חדרים 5
קומה דירה
25 07

קומה 5_C2 07
חדרים 3
קומה דירה
26 07


קומה 5_D1 07
חדרים 4
קומה דירה
28 07

קומה 5_D2 07
חדרים 4
קומה דירה
27 07

מוותנה בקבלת היתר בניה וכפוף לשינויים בהתאם לאישורי הרשויות ותכניות היועצים

5_C2 08 קומה	
חדרים 3	
דירה	קומה
30	08

5_E208	קומה 08
חדרים 5	
דירה	קומה
29	08

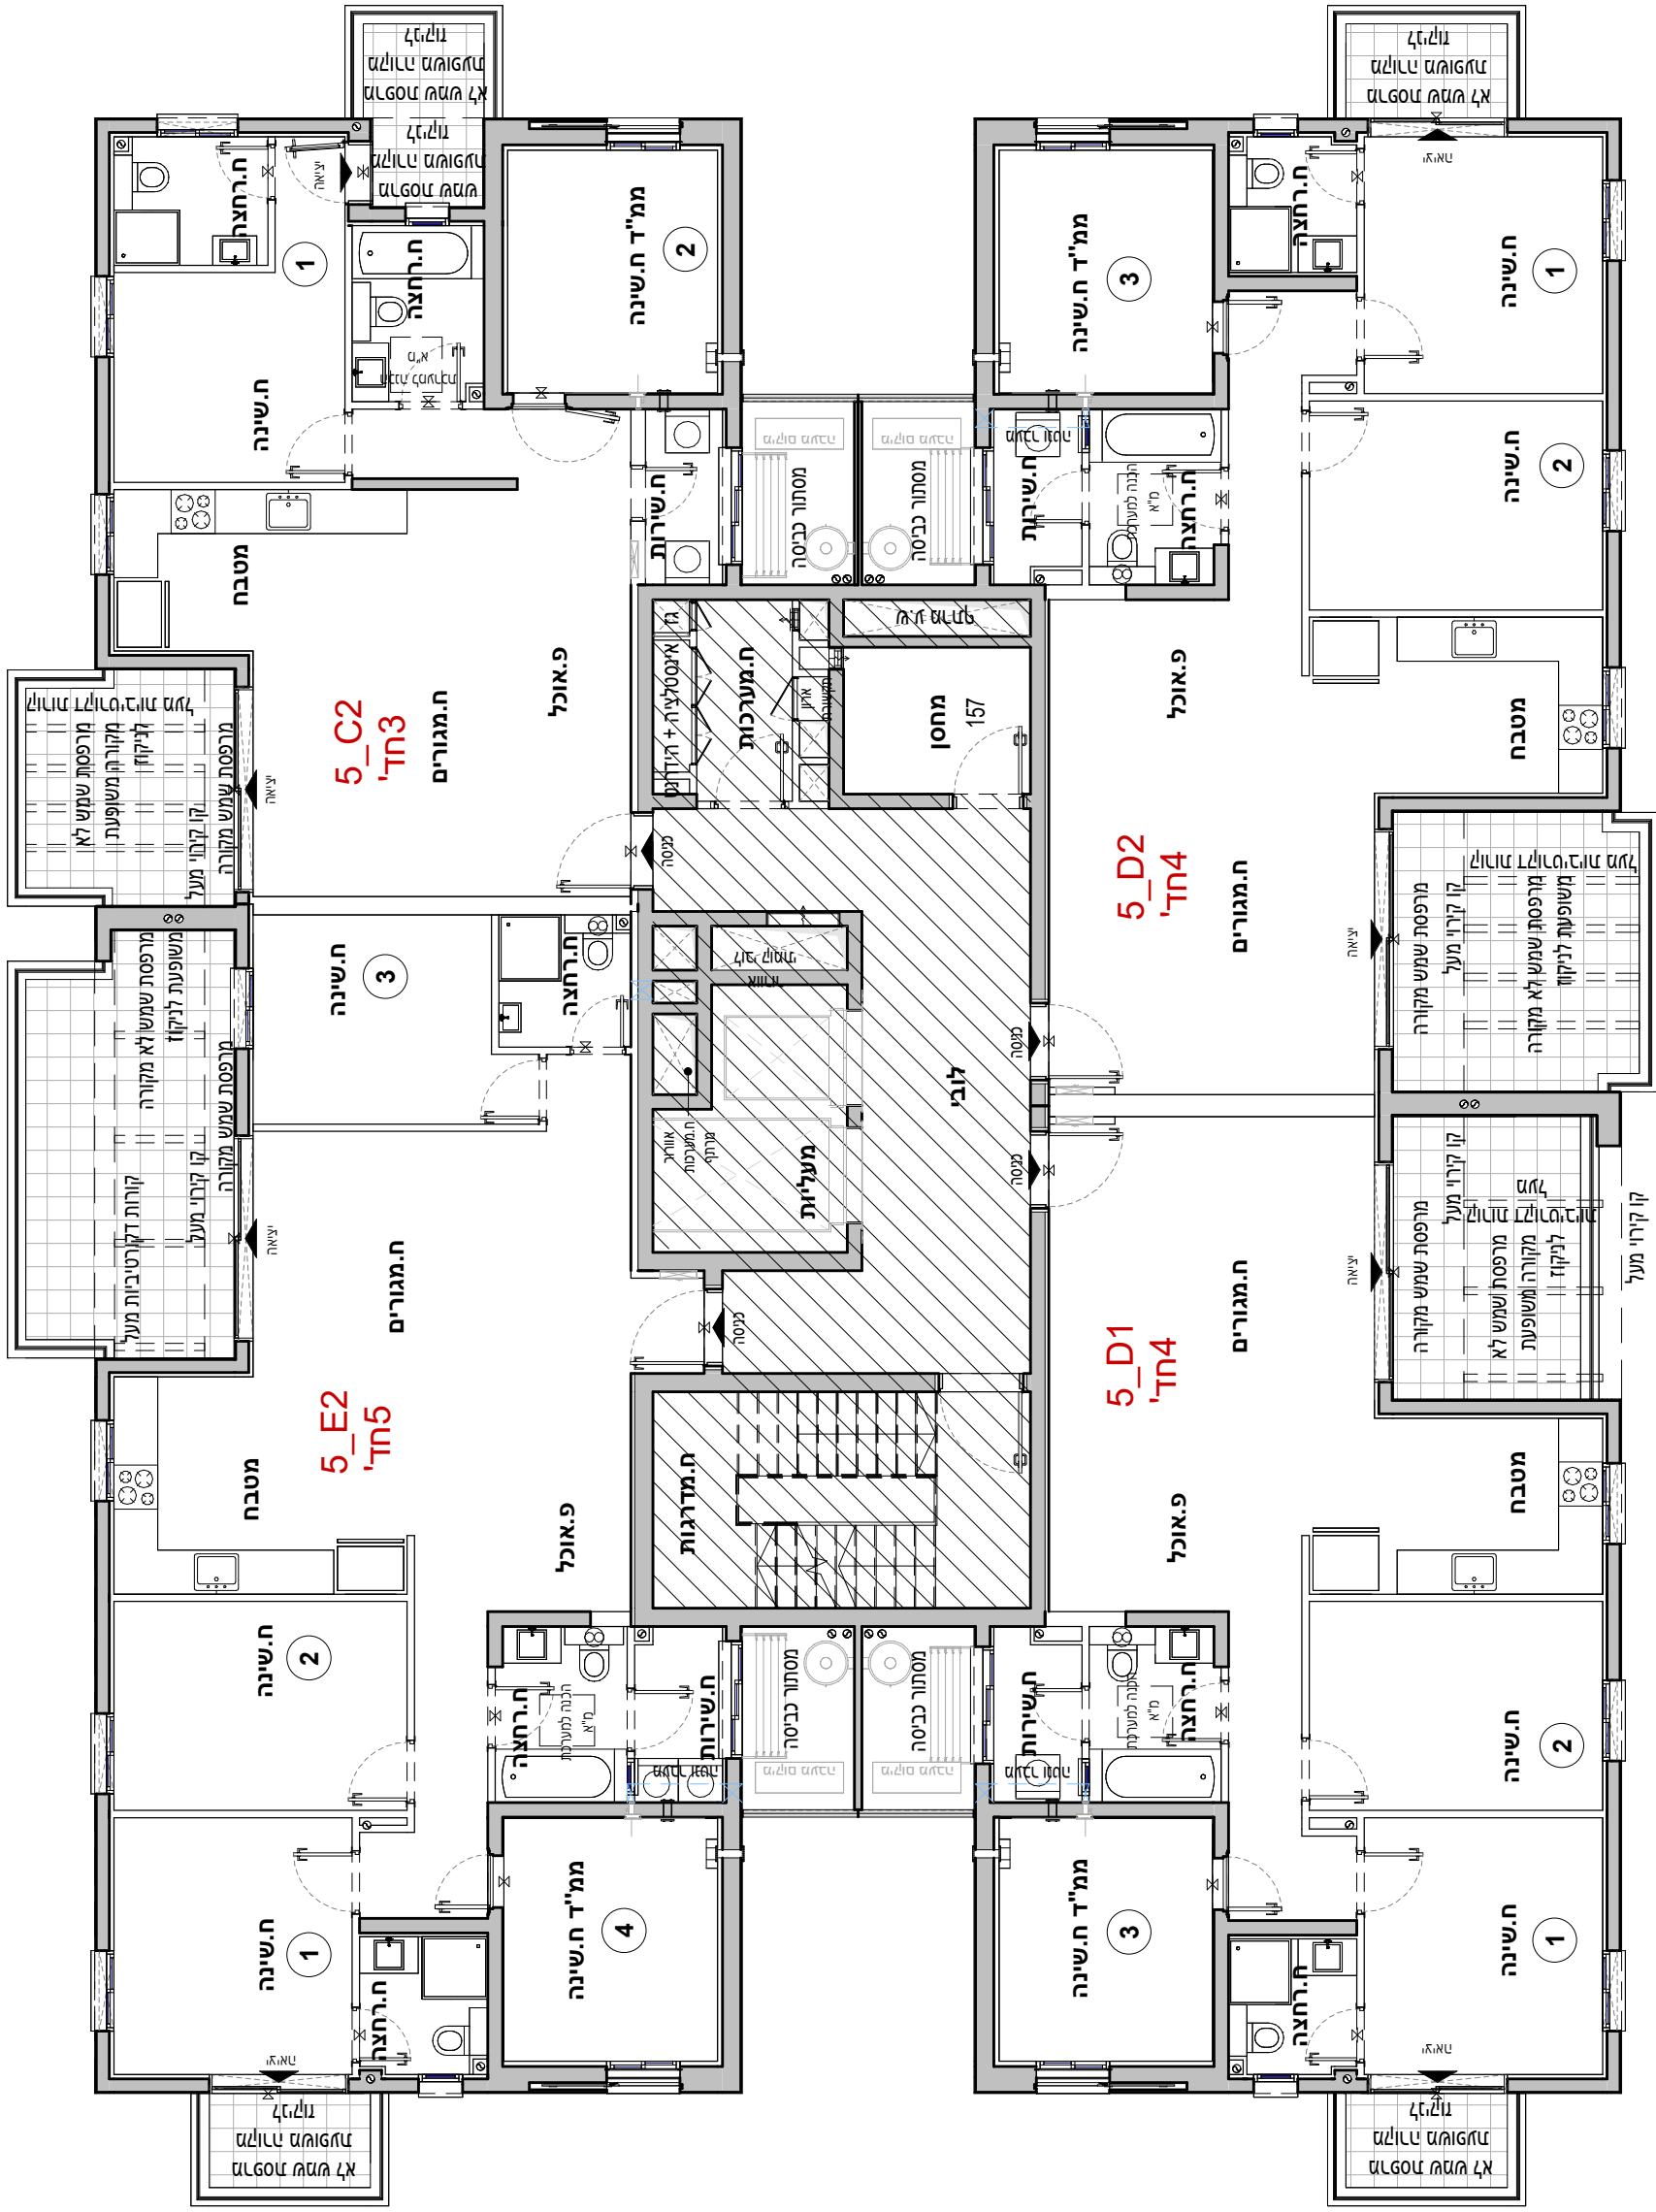

5_D2 08 קומה	
חדרים 4	
דירה	קומה
31	08

קומה 08 D1 5	חדרים 4	
קומה	דירה	
08	32	


[illegible]

אביסורן - קרית גת


מגרש :	223
בנין :	5
קומה :	09
דירה:	
קנ"מ :	1 : 100
מהדורה מס' :	1
תאריך :	18.08.26

קומה 09


הערות:
1. הערות מקרא לתכנית זו מופיעות בדף השער לתוכנית המכר
2. התכנית לפי היתר בניה - ייתכנו שינויים והתאמות לפי דרישות הרשויות, המתכננים, הועשים והמבנה.

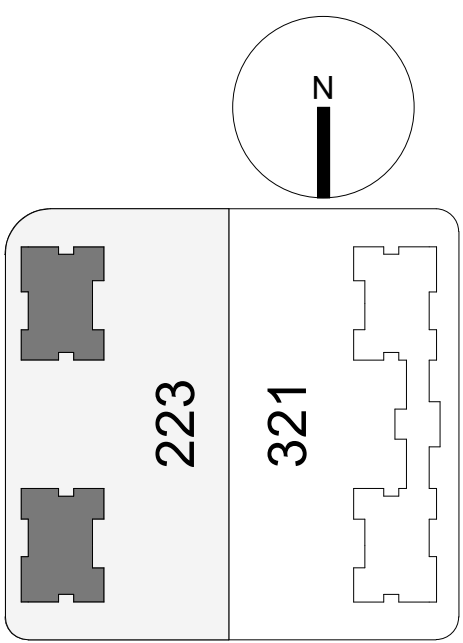


תרשים מתחם

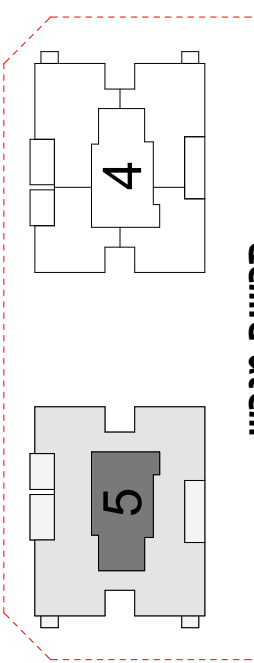

תרשים מגרש

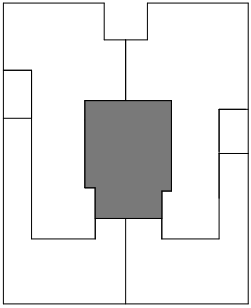


תרשים קומה

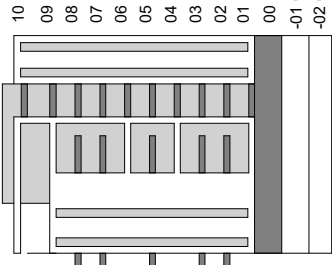

חיתמת הרכש:
חיתמת הרכש:
חיתמת החברה:
תאריך חתימה:

5_PH1
חדרים 5
קומה 09
דירה 33

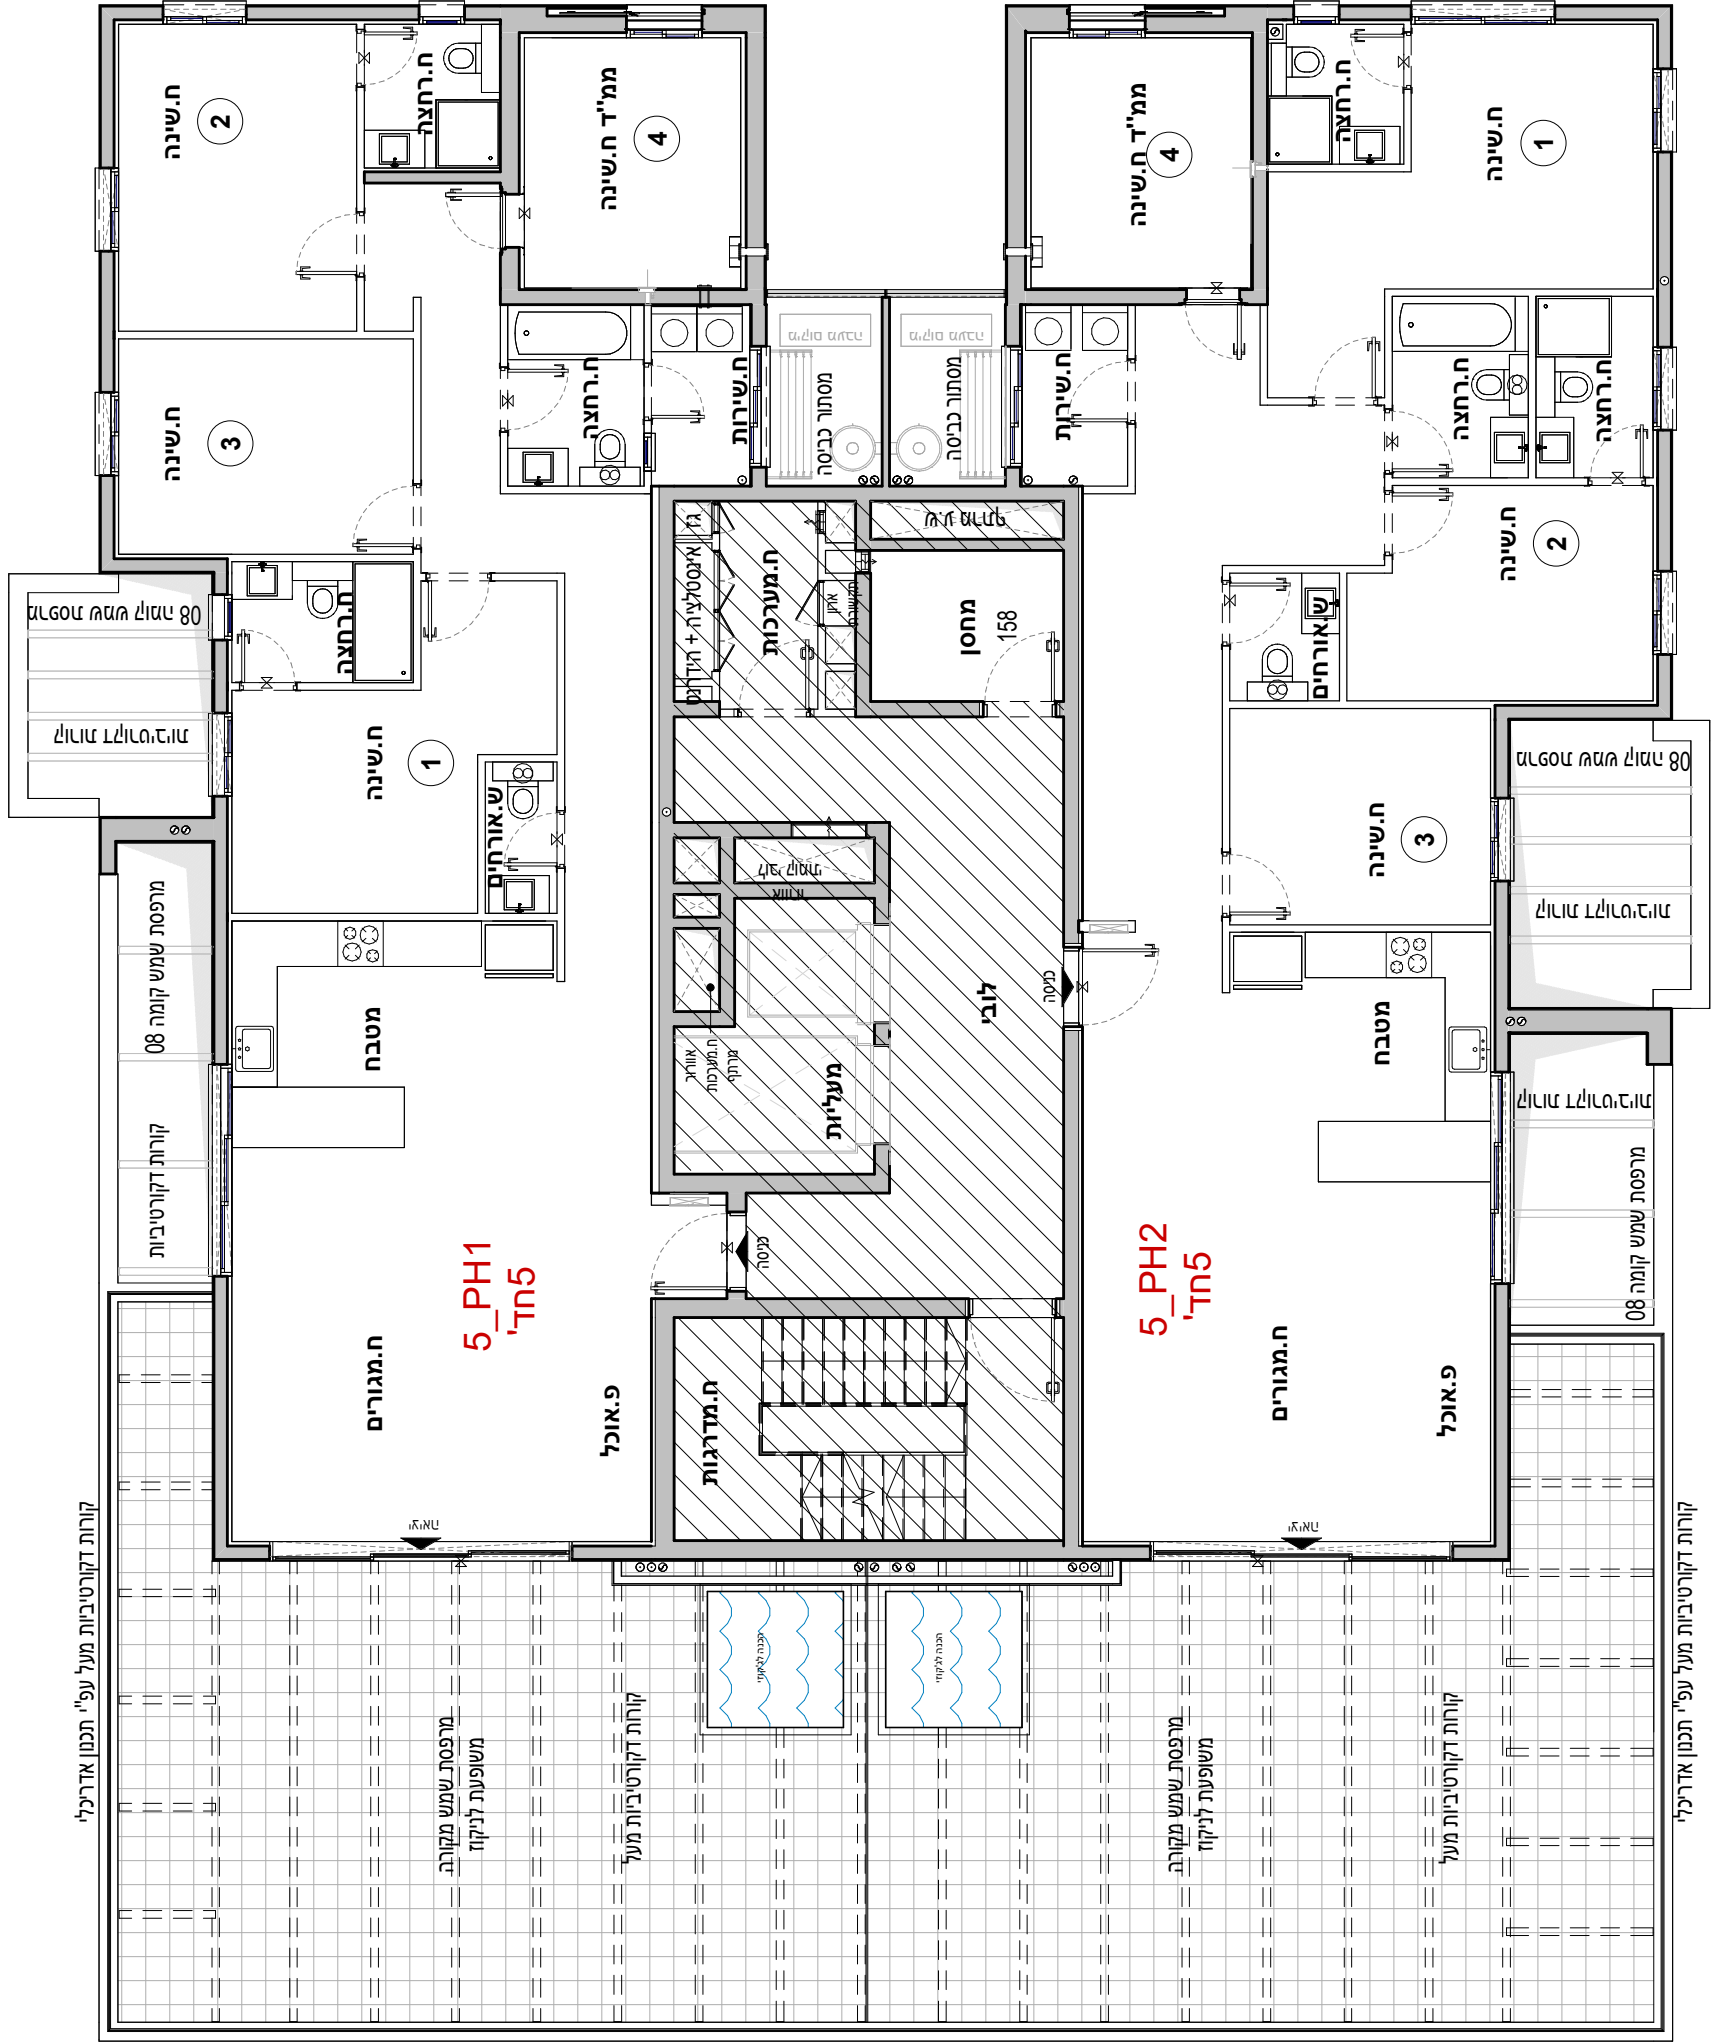

5_PH2
חדרים 5
קומה 09
דירה 34

אביסורו בכרתי גת 2	
אביסורו - קרית גת	
מגרש :	223
בנין :	5
קומה :	גג
דירה:	
קנ"מ:	1 : 100
מהדורה מס':	1
תאריך:	18.08.26
גג	
הערות: 1. הערות מקרא לתכנית זו מופיעות בדף השער לתוכנית המכר 2. תוכנית לפי חיתך בניה - ייתכנו שינויים והתאמות לפי דרישות הרשויות, המתכננים, הועשים והתכנה.	
223 321 z	
תרשים מתחם	
4 5	
תרשים מגרש	
תרשים קומה	
10 09 08 07 06 05 04 03 02 01 00 41 מרתף 42 מרתף	
חיתמת הרובע:	
חיתמת הרובע:	
חיתמת החברה:	
תאריך חתימה:	
VSOC V.S.O.C ARCHITECTS	

מותנה בקבלת היתר בניה וכפוף לשינויים בהתאם לאישורי הרשויות ותכניות היועצים	
מיקום הקולטים, מערכות מיזוג האוויר וכל המערכות המוצגות בתכנית עקרונית בלבד. "יתכנו שינויים במיקום, בגודלם ובכמות עפ"י הנחיות היועצים. גג משותף הכולל מערכות עבור מגורים /א/ על פי הנחיות היועצים כגון מערכת מיזוג אוויר, מפוחים, קולטי שמש, מערכות ומתקני טכניים אחרים עבור מגורים ע"פ הנחיות היועצים והאמור במפרט המכר	

