







אביסרור בכרמי גת

כשאיכות פוגשת קהילה

אביסרור - קרית גת	
מגרש :	321
בנין :	2
קומה :	01
דירה:	
קב"מ :	1 : 100
מהדורה מס' :	1
תאריך :	04.08.26


קומה 01

הערות:
1. הערות ומקרא לתכנית זו מופיעות בדף השער לתוכנית המכר
2. התכנית לפני היתר בניה - ייתכנו שינויים והתאמות לפי דרישות הרשויות, המתכננים, היועצים והחברה.

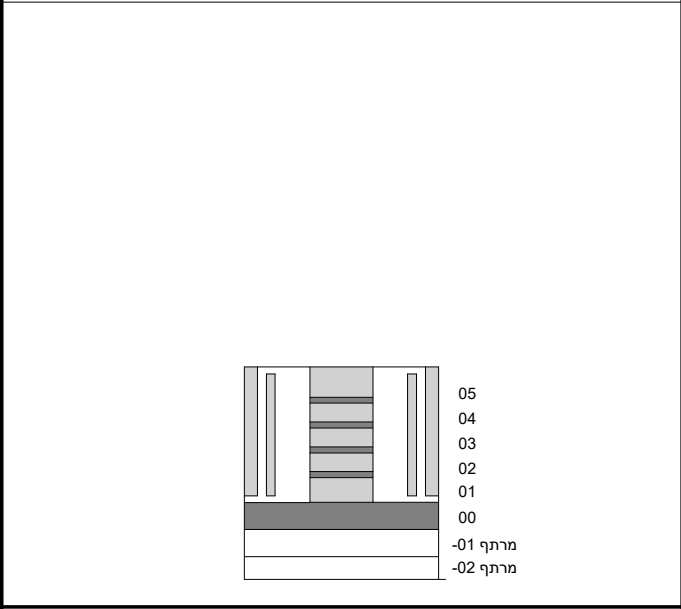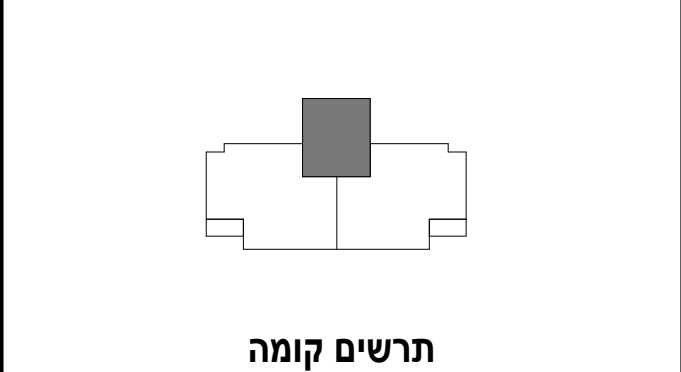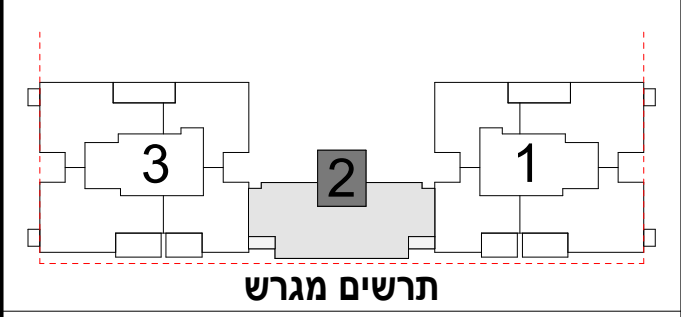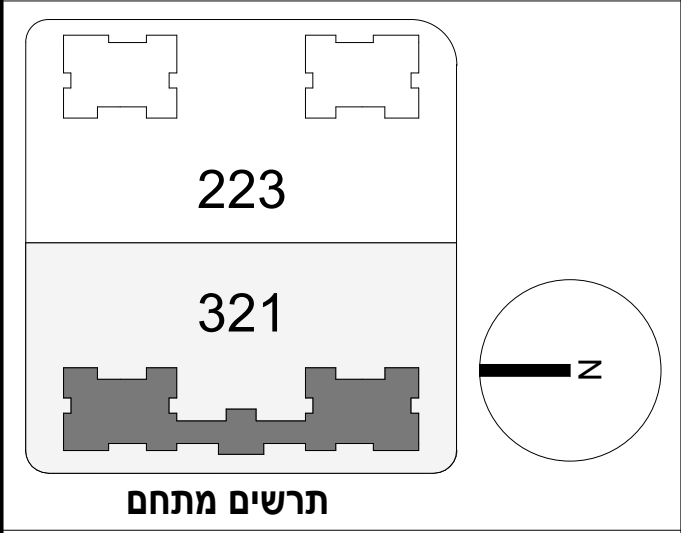

חתימת הרוכש:
חתימת הרוכש:
חתימת החברה:
תאריך חתימה:

מותנה בקבלת היתר בניה וכפוף לשינויים בהתאם לאישורי הרשויות ותכניות היועצים

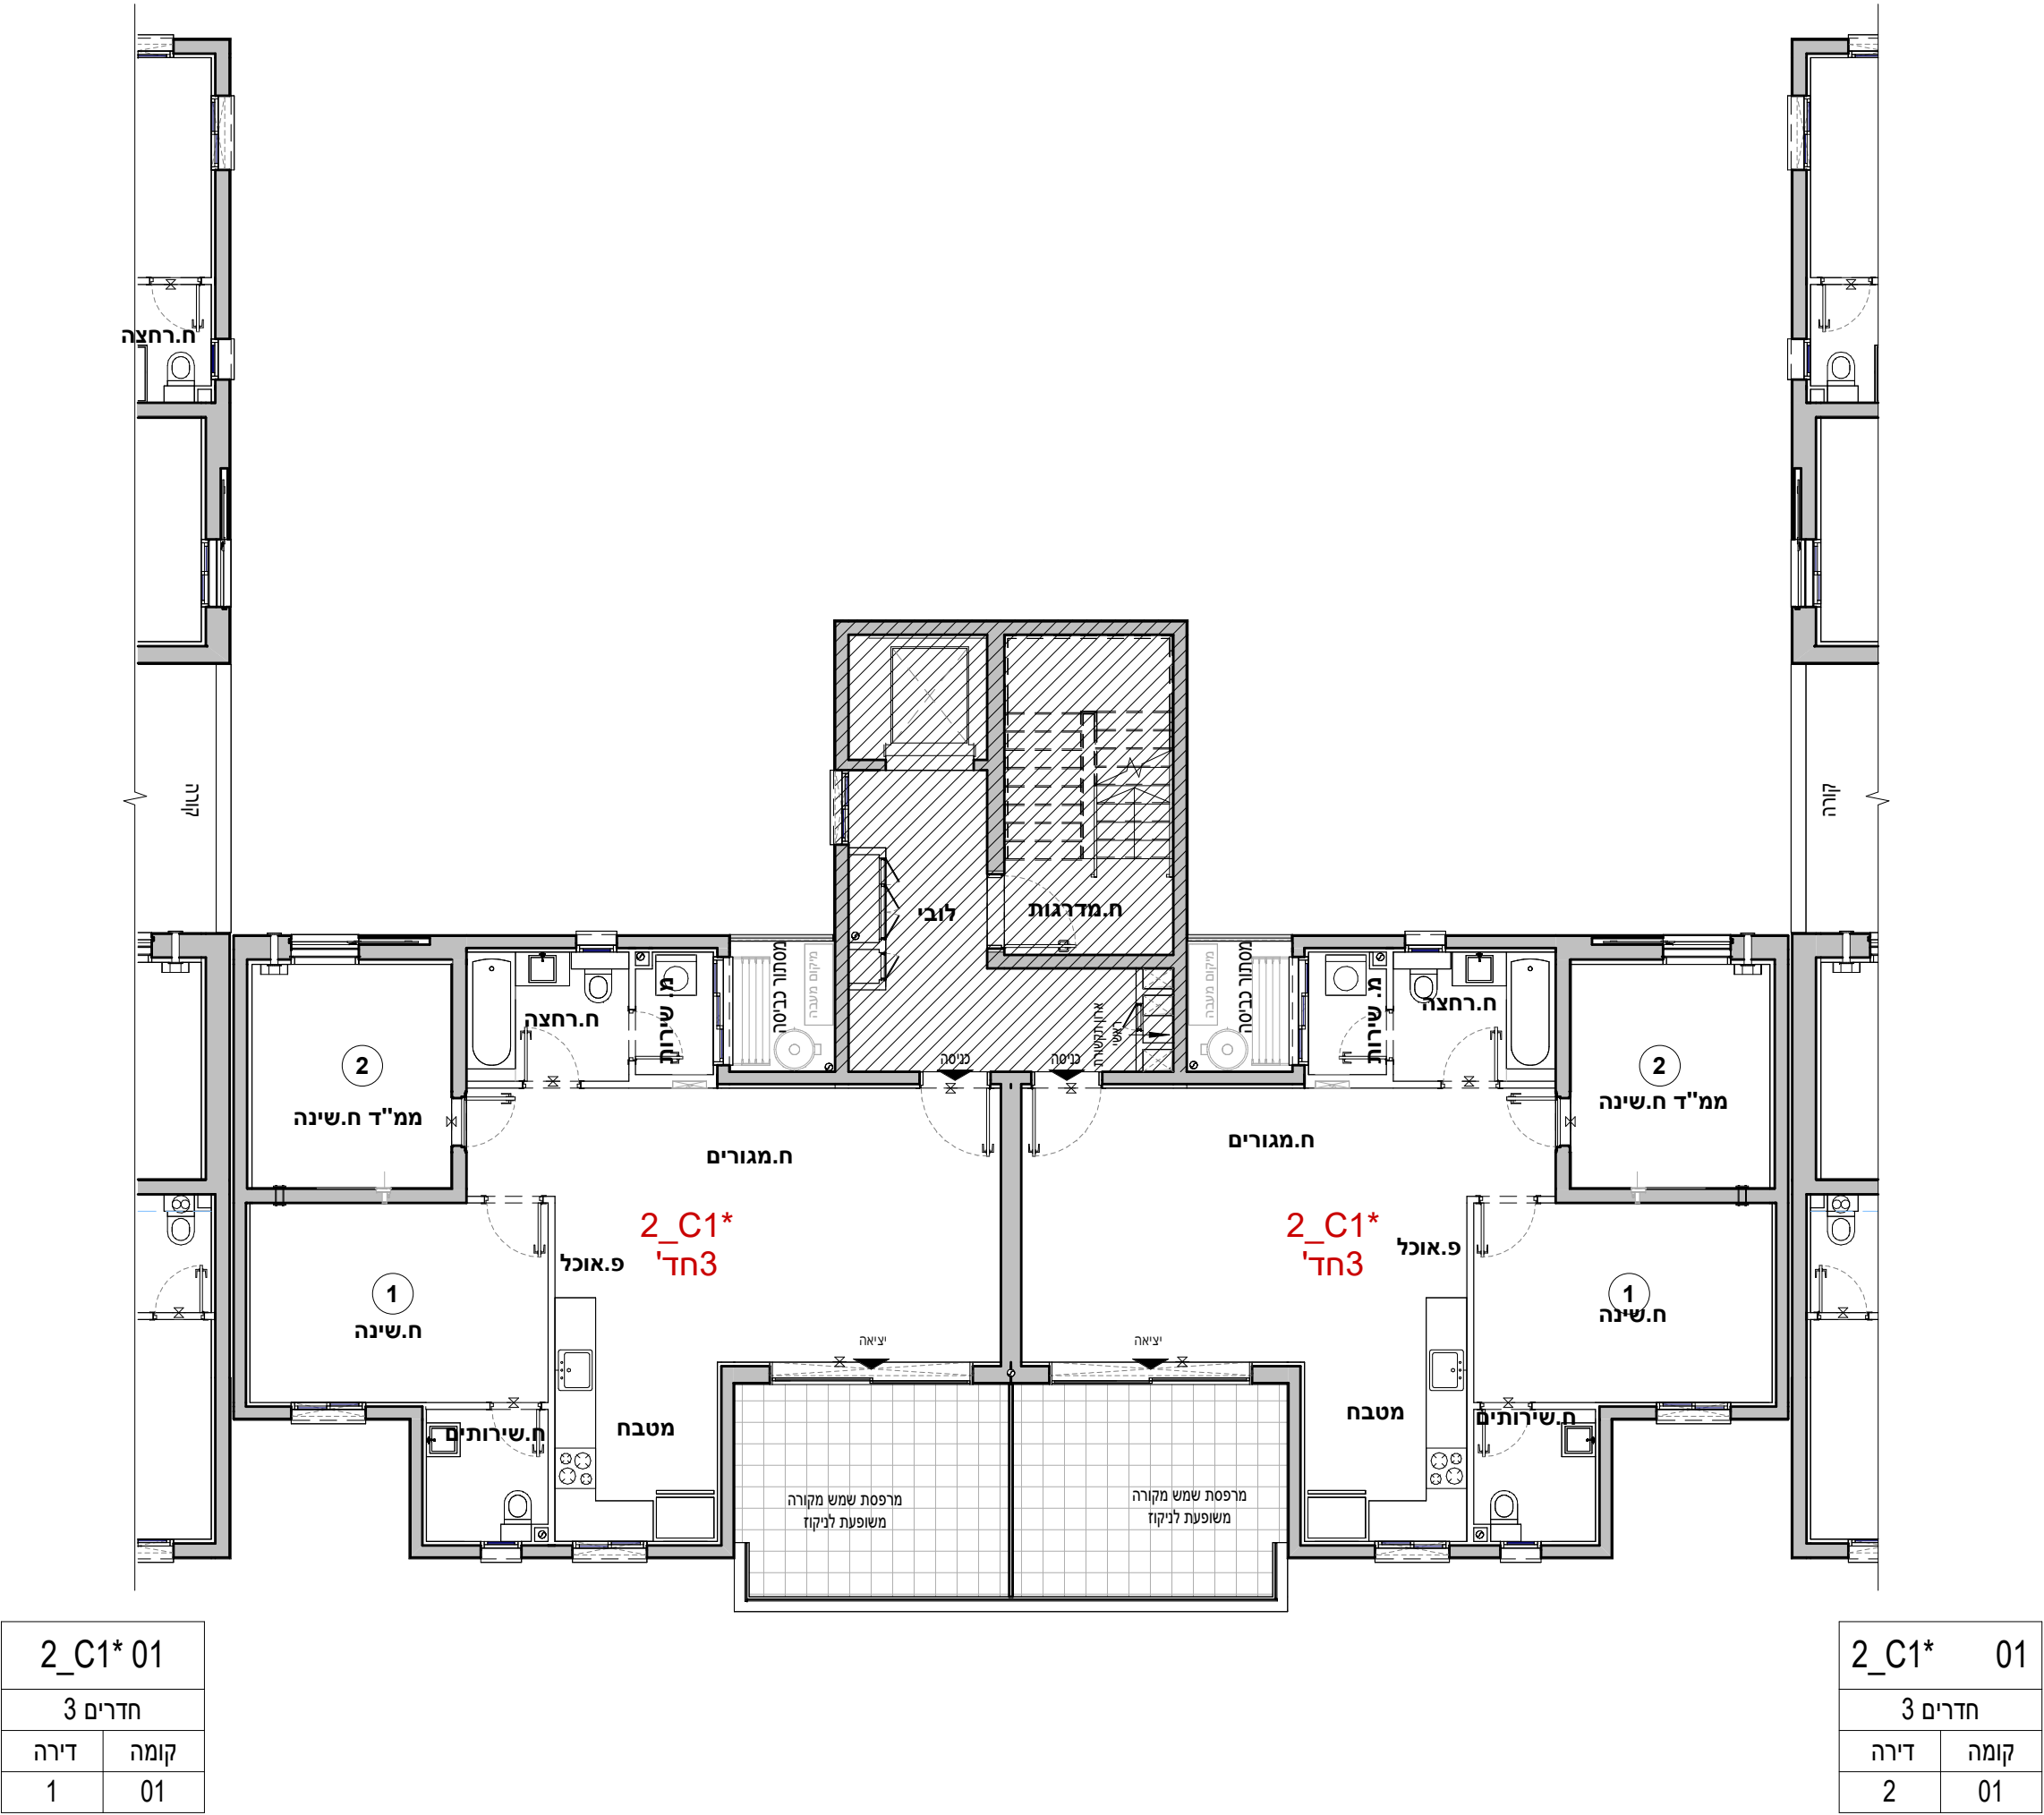



אביסרור בכרמי גת





כשאיכות פוגשת קהילה

אביסרור - קרית גת	
מגרש :	321
בניין :	2
קומה :	03
דירה:	
קב"מ :	1 : 100
מהדורה מס' :	1
תאריך :	04.08.26

קומה 03


הערות:

- הערות ומקרא לתכנית זו מופיעות בדף השער לתוכנית המכר
- התכנית לפני היתר בניה - ייתכנו שינויים והתאמות לפי דרישות הרשויות, המתכננים, היועצים והחברה.

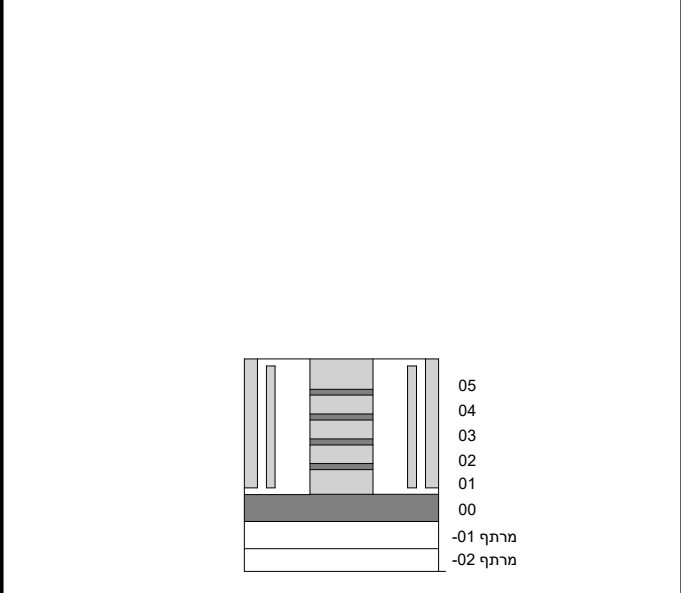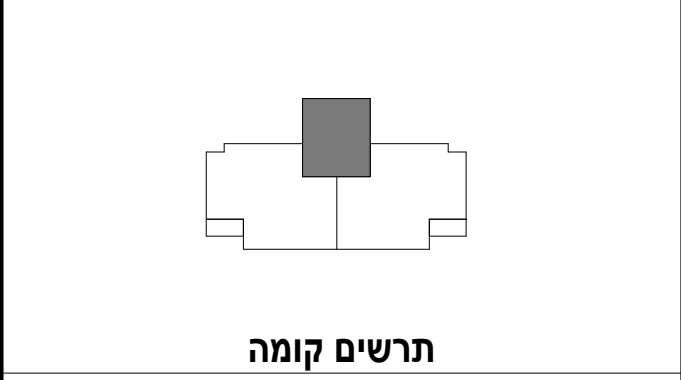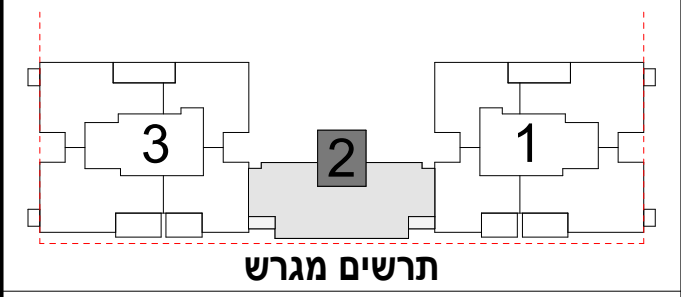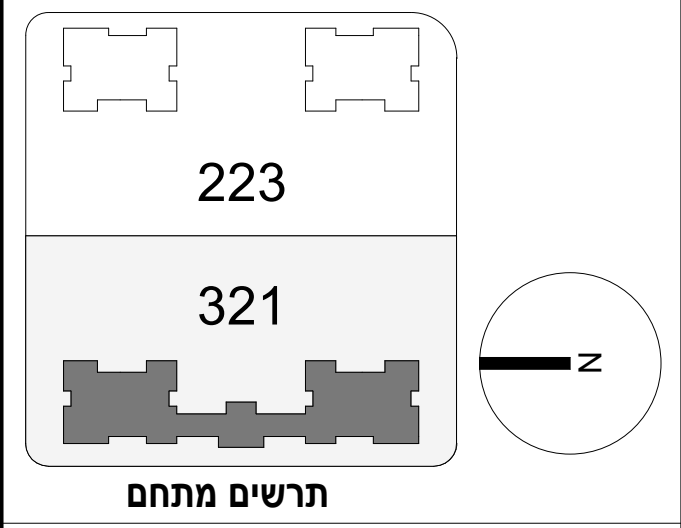

חתימת הרוכש:
חתימת הרוכש:
חתימת החברה:
תאריך חתימה:

מותנה בקבלת היתר בניה וכפוף לשינויים בהתאם לאישורי הרשויות ותכניות היועצים

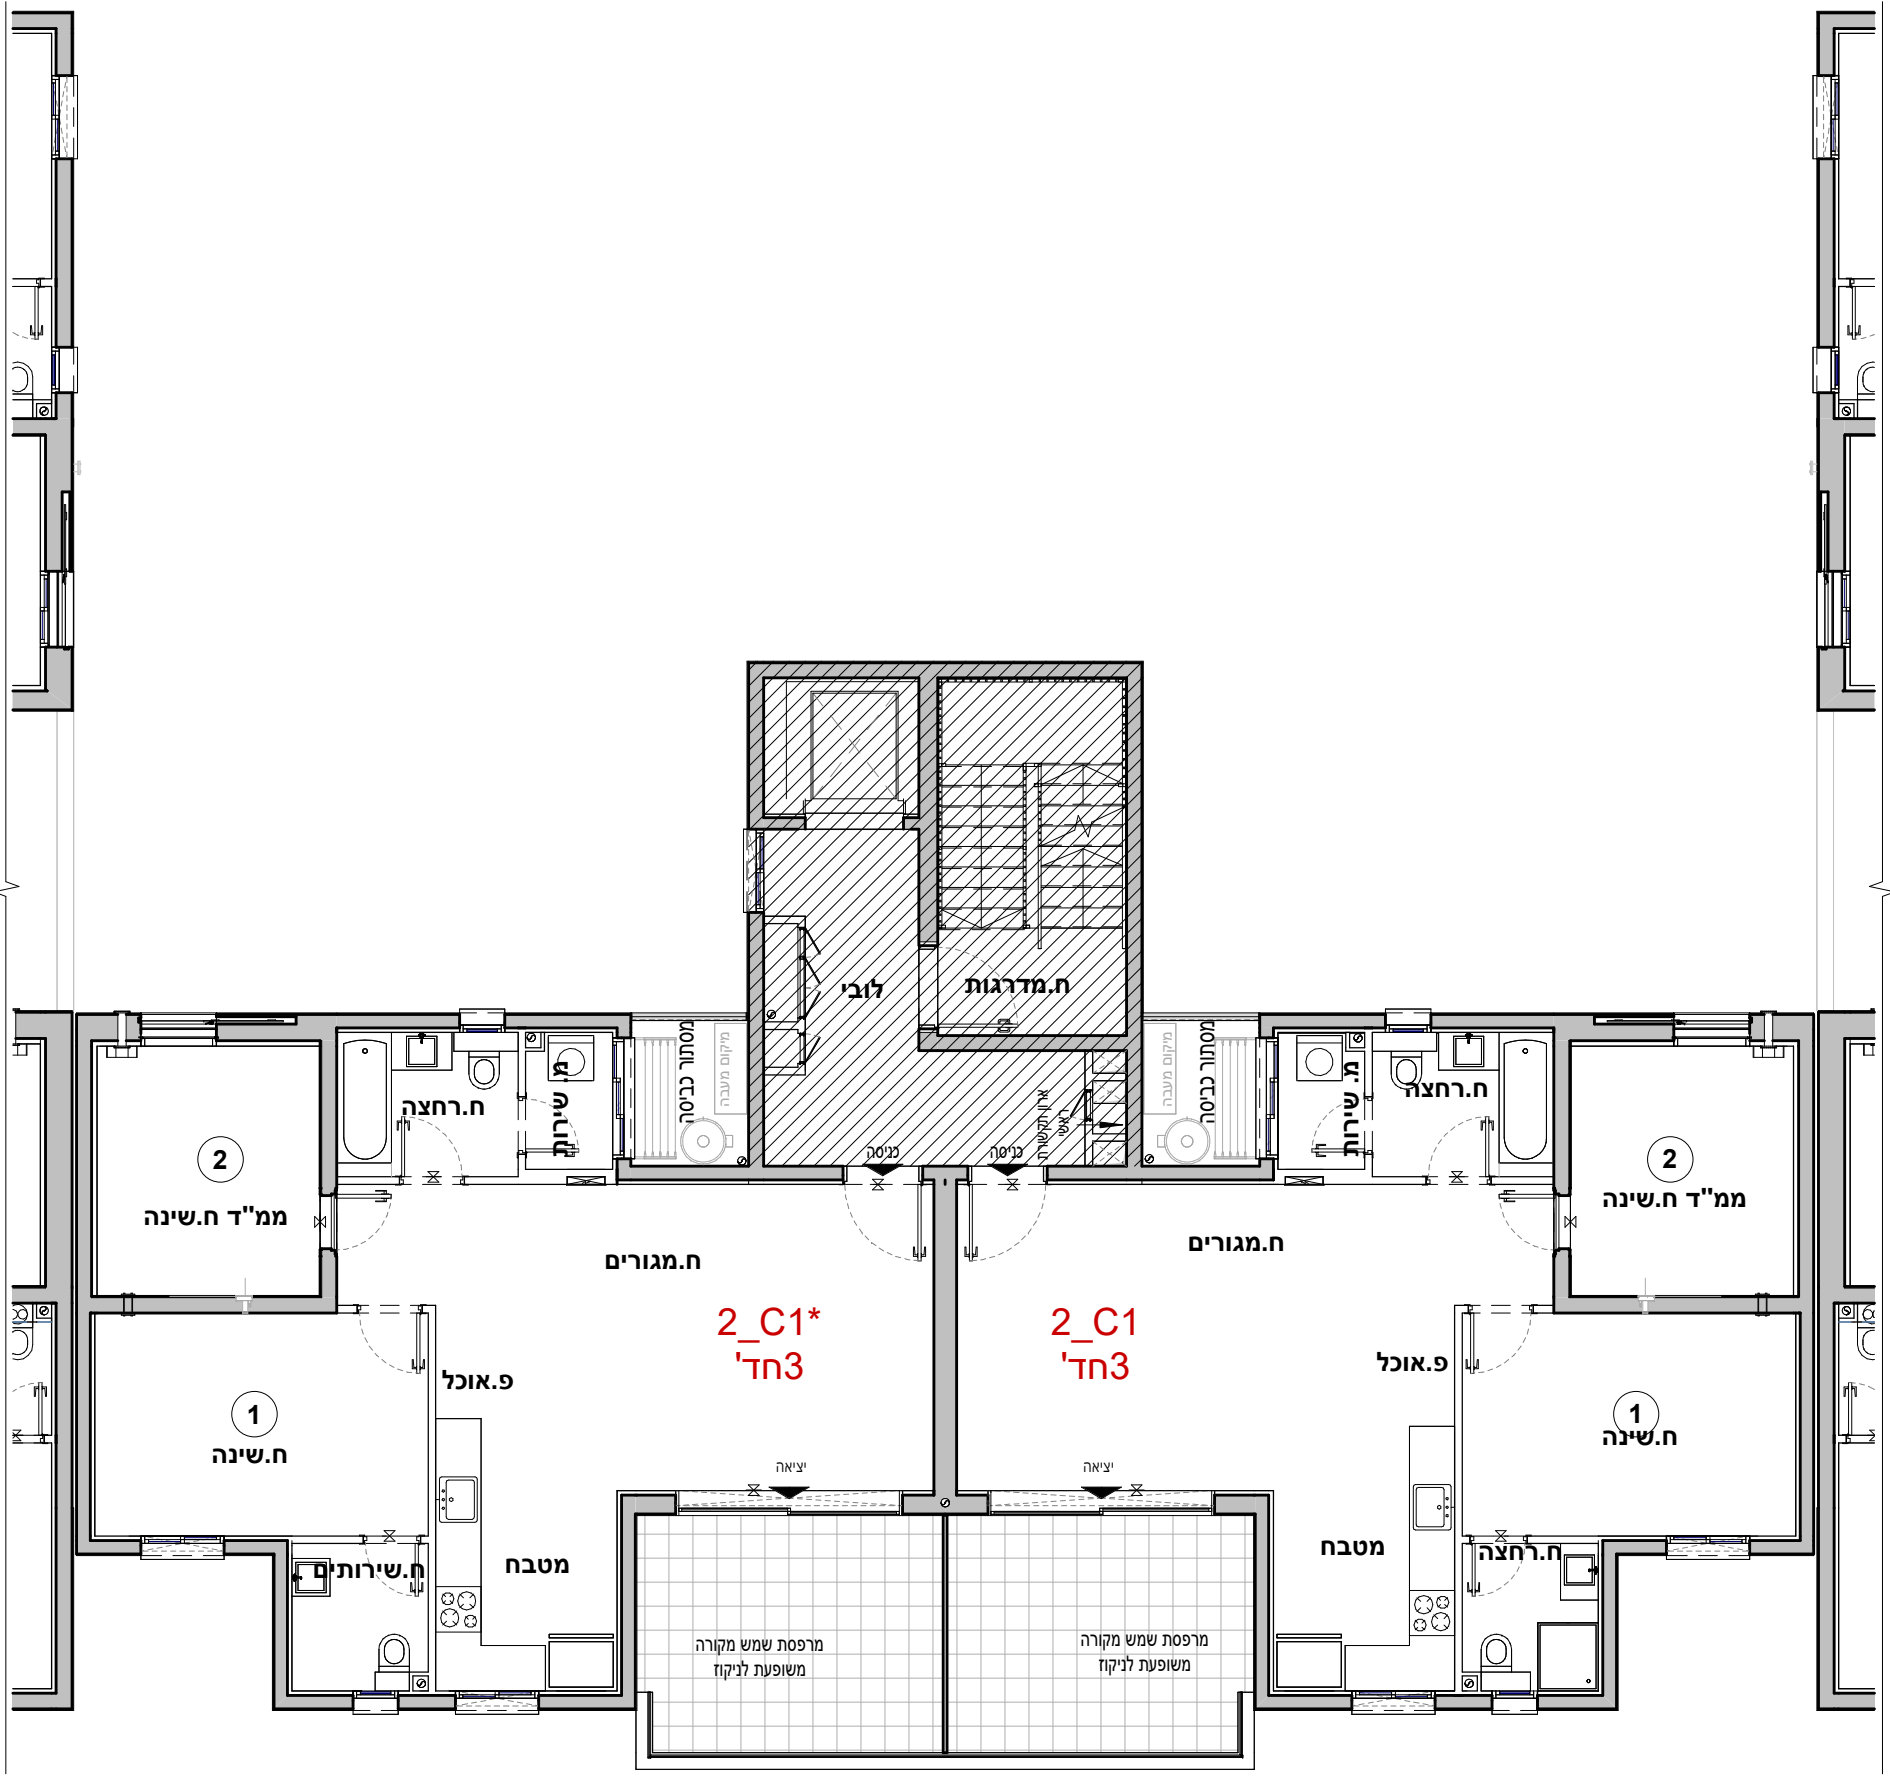

2_C1* 03	
חדרים 3	
דירה	קומה
5	03

2_C1 03	
חדרים 3	
דירה	קומה
6	03