

|          |      |
|----------|------|
| 3_C1* 01 |      |
| 3 חדרים  |      |
| דירה     | קומה |
| 3        | 01   |



## אביסרור בכרמי גת

כשאיתכות פוגשת קהילה


### אביסרור - קרית גת

|              |          |
|--------------|----------|
| מגרש :       | 321      |
| בנין :       | 3        |
| קומה :       | 02       |
| דירה:        |          |
| קב"מ :       | 1 : 100  |
| מהדורה מס' : | 1        |
| תאריך :      | 04.08.26 |


### קומה 02

הערות:


- הערות ומקרא לתכנית זו מופיעות בדף השער לתוכנית המכר
- התכנית לפני היתר בניה - ייתכנו שינויים והתאמות לפי דרישות הרשויות, המתכננים, היועצים והחברה.

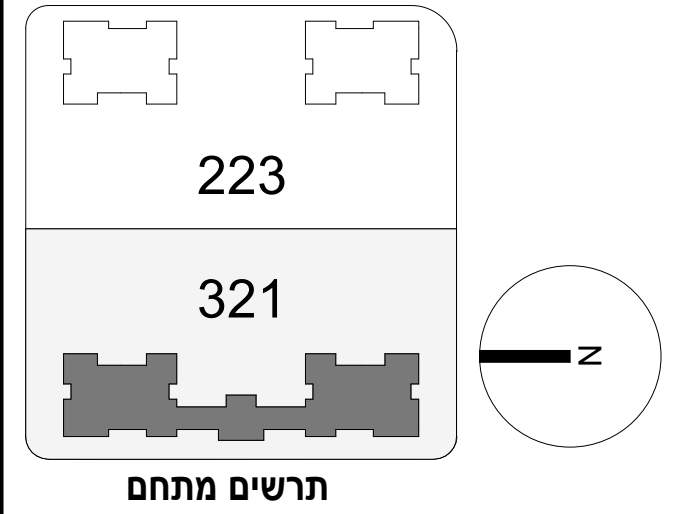


### תרשים מתחם

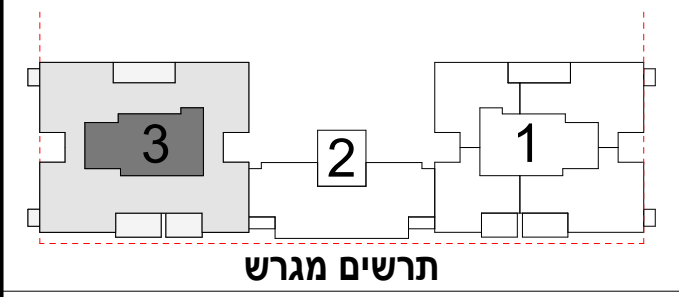

### תרשים מגרש

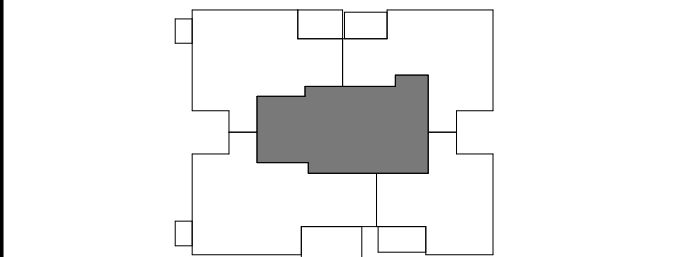

### תרשים קומה

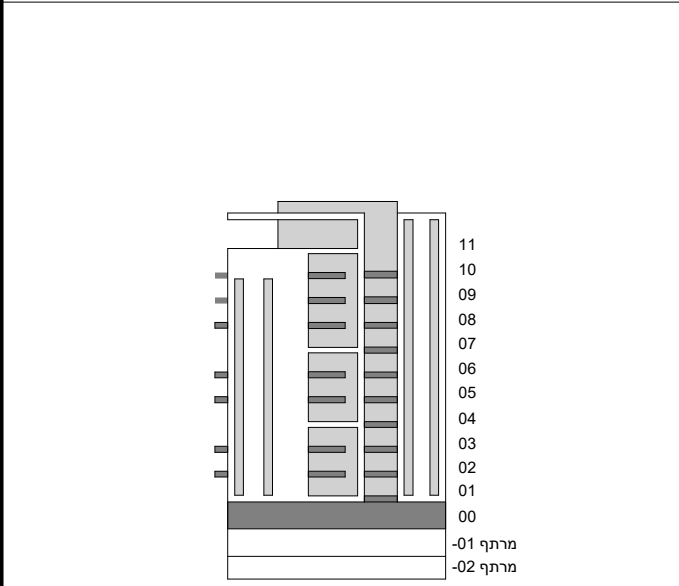

חתימת הרוכש:


חתימת הרוכש:

חתימת החברה:

תאריך חתימה:

## מותנה בקבלת היתר בניה וכפוף לשינויים בהתאם לאישורי הרשויות ותכניות היועצים

|          |      |
|----------|------|
| 3_D3* 02 |      |
| חדרים 4  |      |
| קומה     | דירה |
| 02       | 5    |

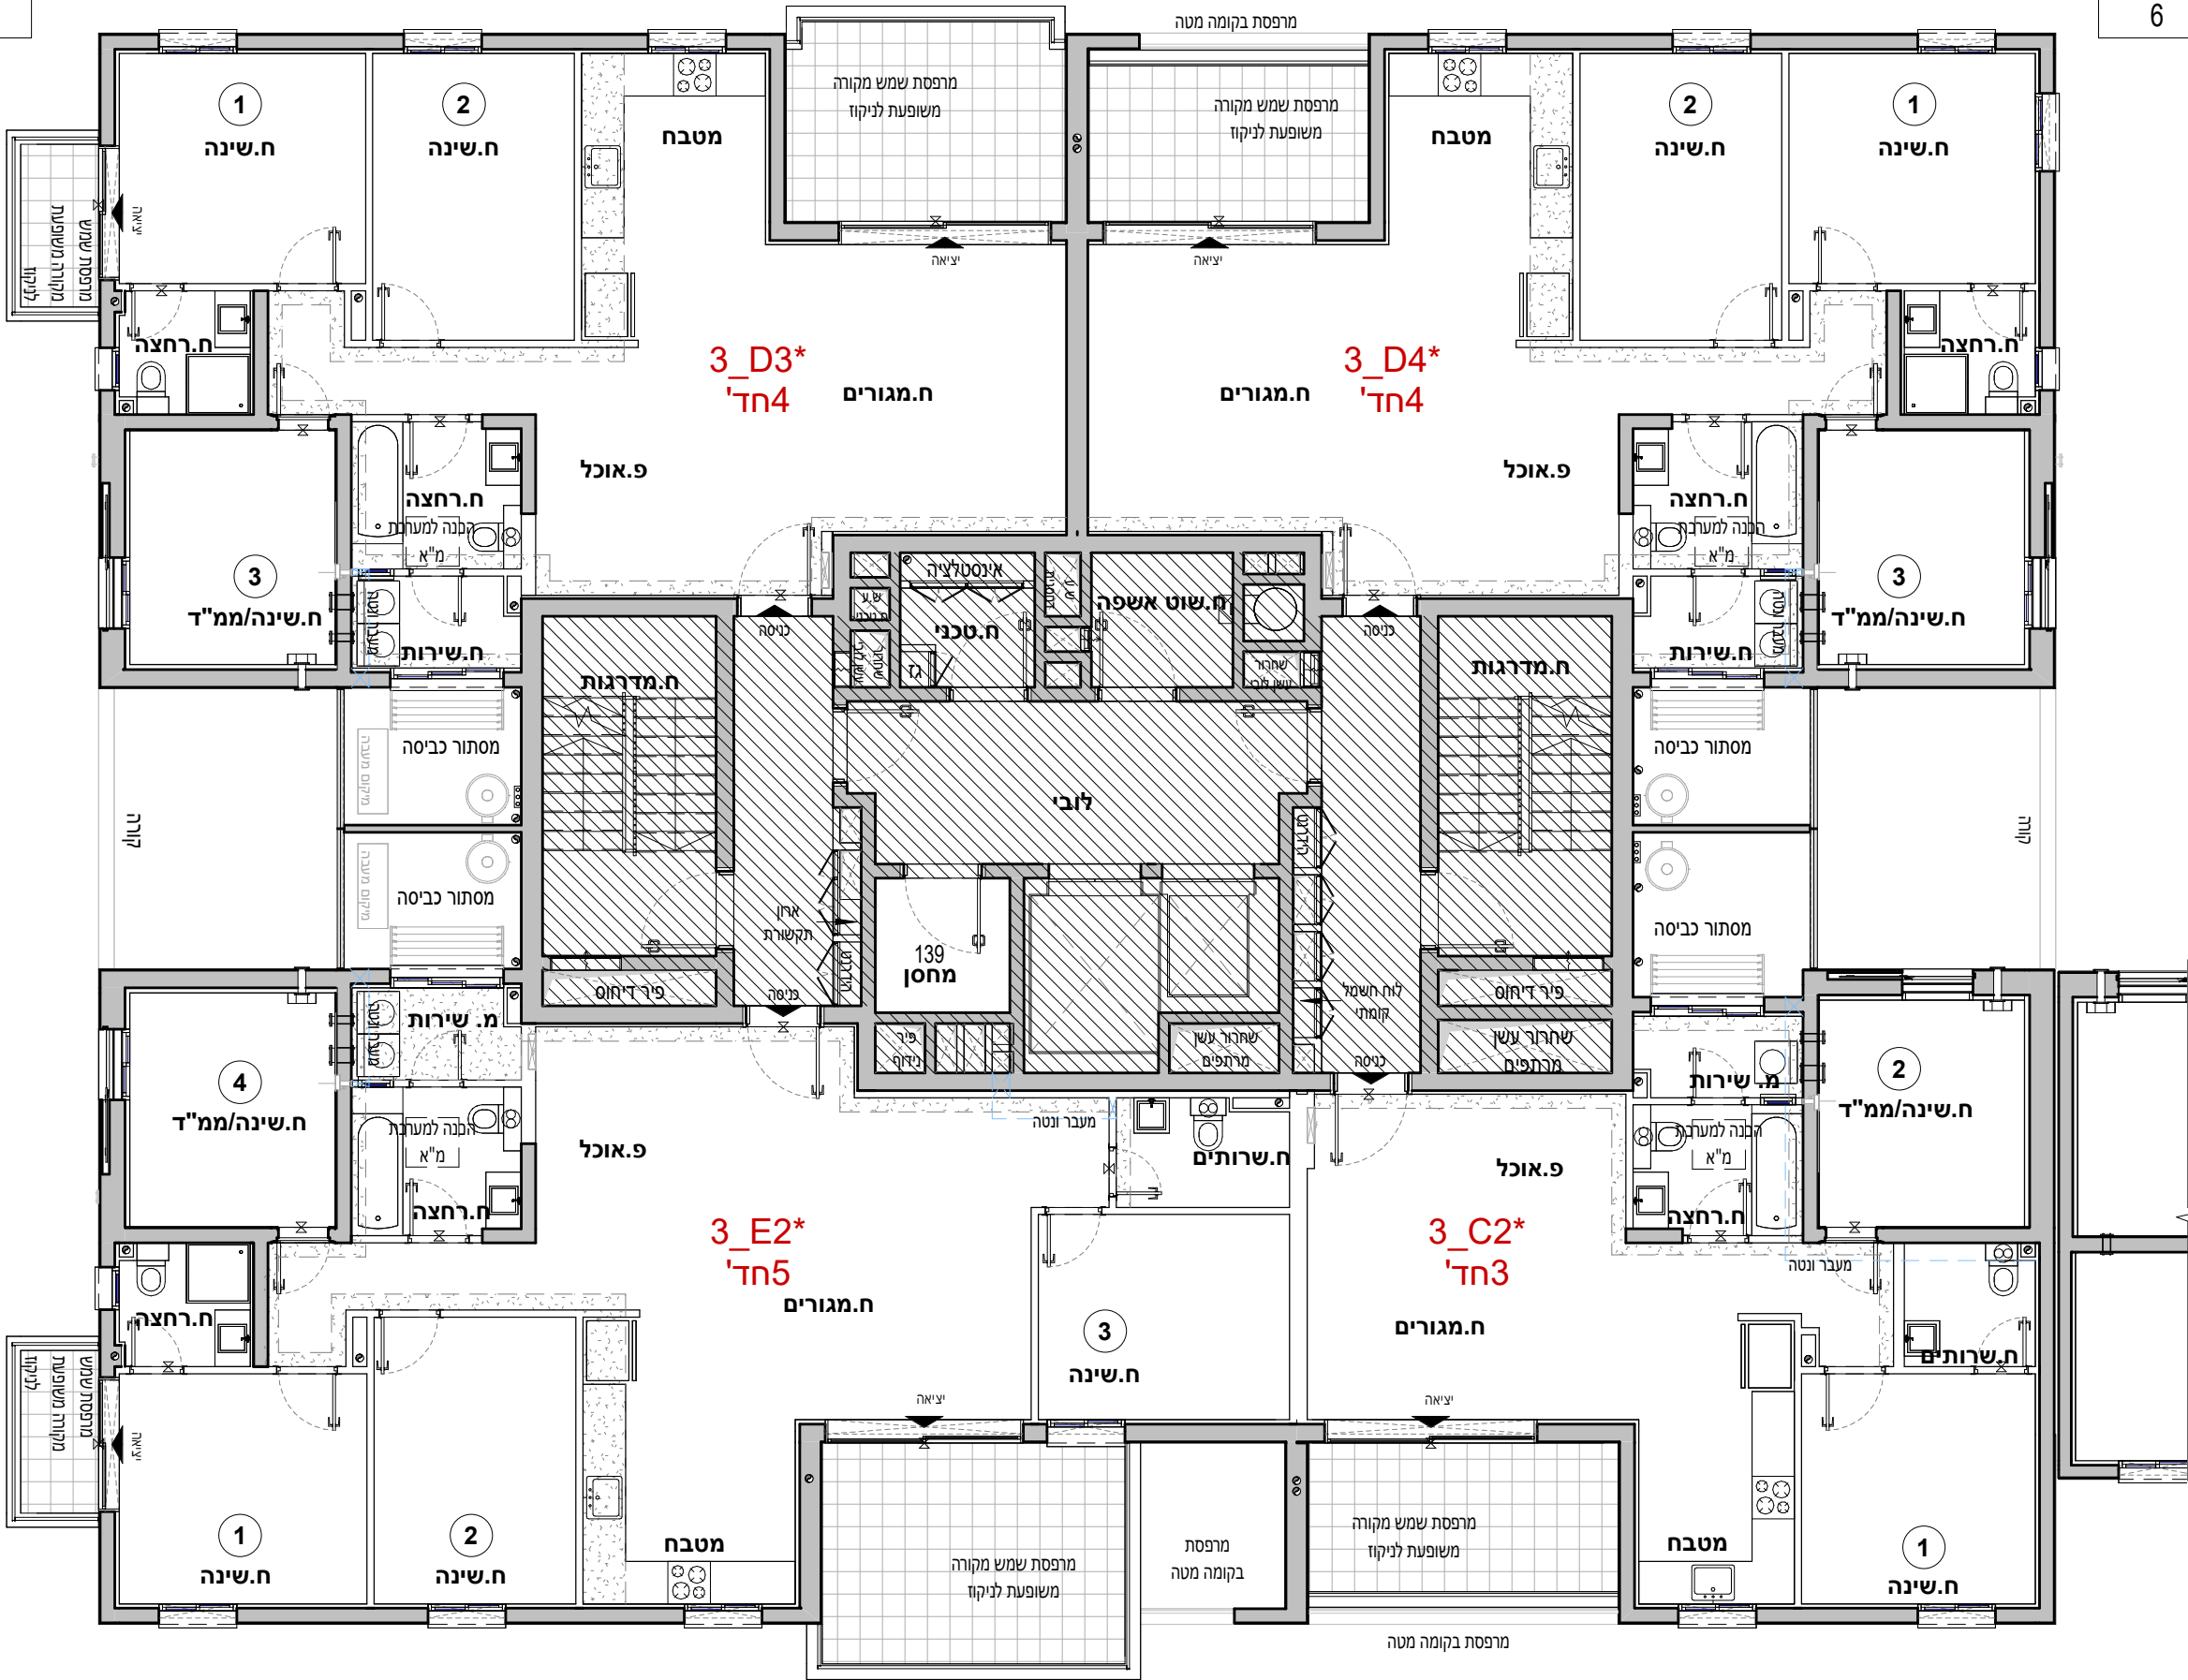

|          |      |
|----------|------|
| 3_D4* 02 |      |
| חדרים 4  |      |
| קומה     | דירה |
| 02       | 6    |

|          |      |
|----------|------|
| 3_E2* 02 |      |
| חדרים 5  |      |
| קומה     | דירה |
| 02       | 8    |

|          |      |
|----------|------|
| 3_C2* 02 |      |
| חדרים 3  |      |
| קומה     | דירה |
| 02       | 7    |



אביסרור בכרמי גת

כשאייכות פוגשת קהילה


אביסרור - קרית גת

|              |          |
|--------------|----------|
| מגרש :       | 321      |
| בנין :       | 3        |
| קומה :       | 03       |
| דירה:        |          |
| קב"מ :       | 1 : 100  |
| מהדורה מס' : | 1        |
| תאריך :      | 04.08.26 |


קומה 03

הערות:


- הערות ומקרא לתכנית זו מופיעות בדף השער לתוכנית המכר
- התכנית לפני היתר בניה - ייתכנו שינויים והתאמות לפי דרישות הרשויות, המתכננים, הועצים והחברה.

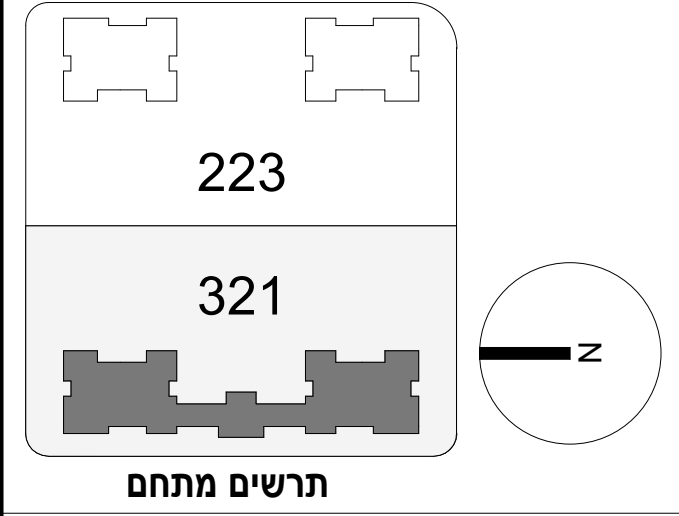


תרשים מתחם

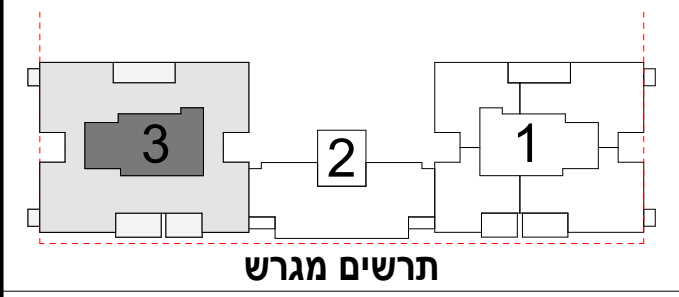

תרשים מגרש

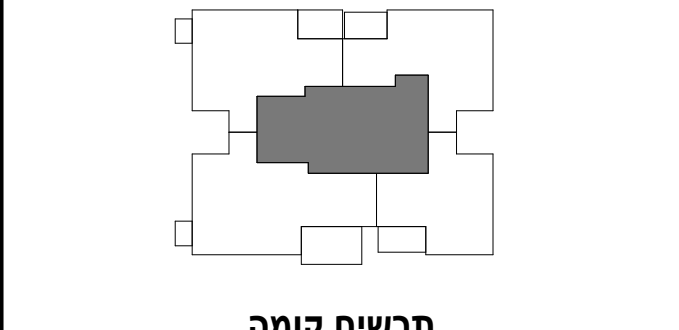

תרשים קומה

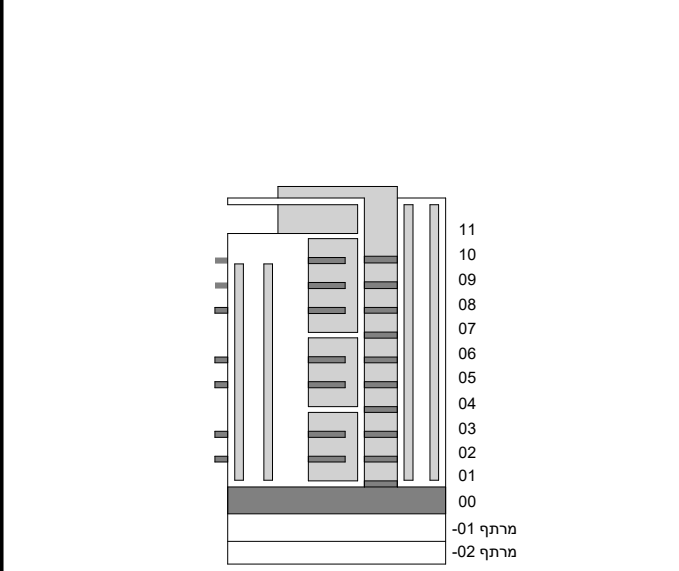

חתימת הרוכש:


חתימת הרוכש:

חתימת החברה:

תאריך חתימה:

מותנה בקבלת היתר בניה וכפוף לשינויים בהתאם לאישורי הרשויות ותכניות היועצים

|          |      |
|----------|------|
| 3_D3* 03 |      |
| 4 חדרים  |      |
| קומה     | דירה |
| 03       | 9    |

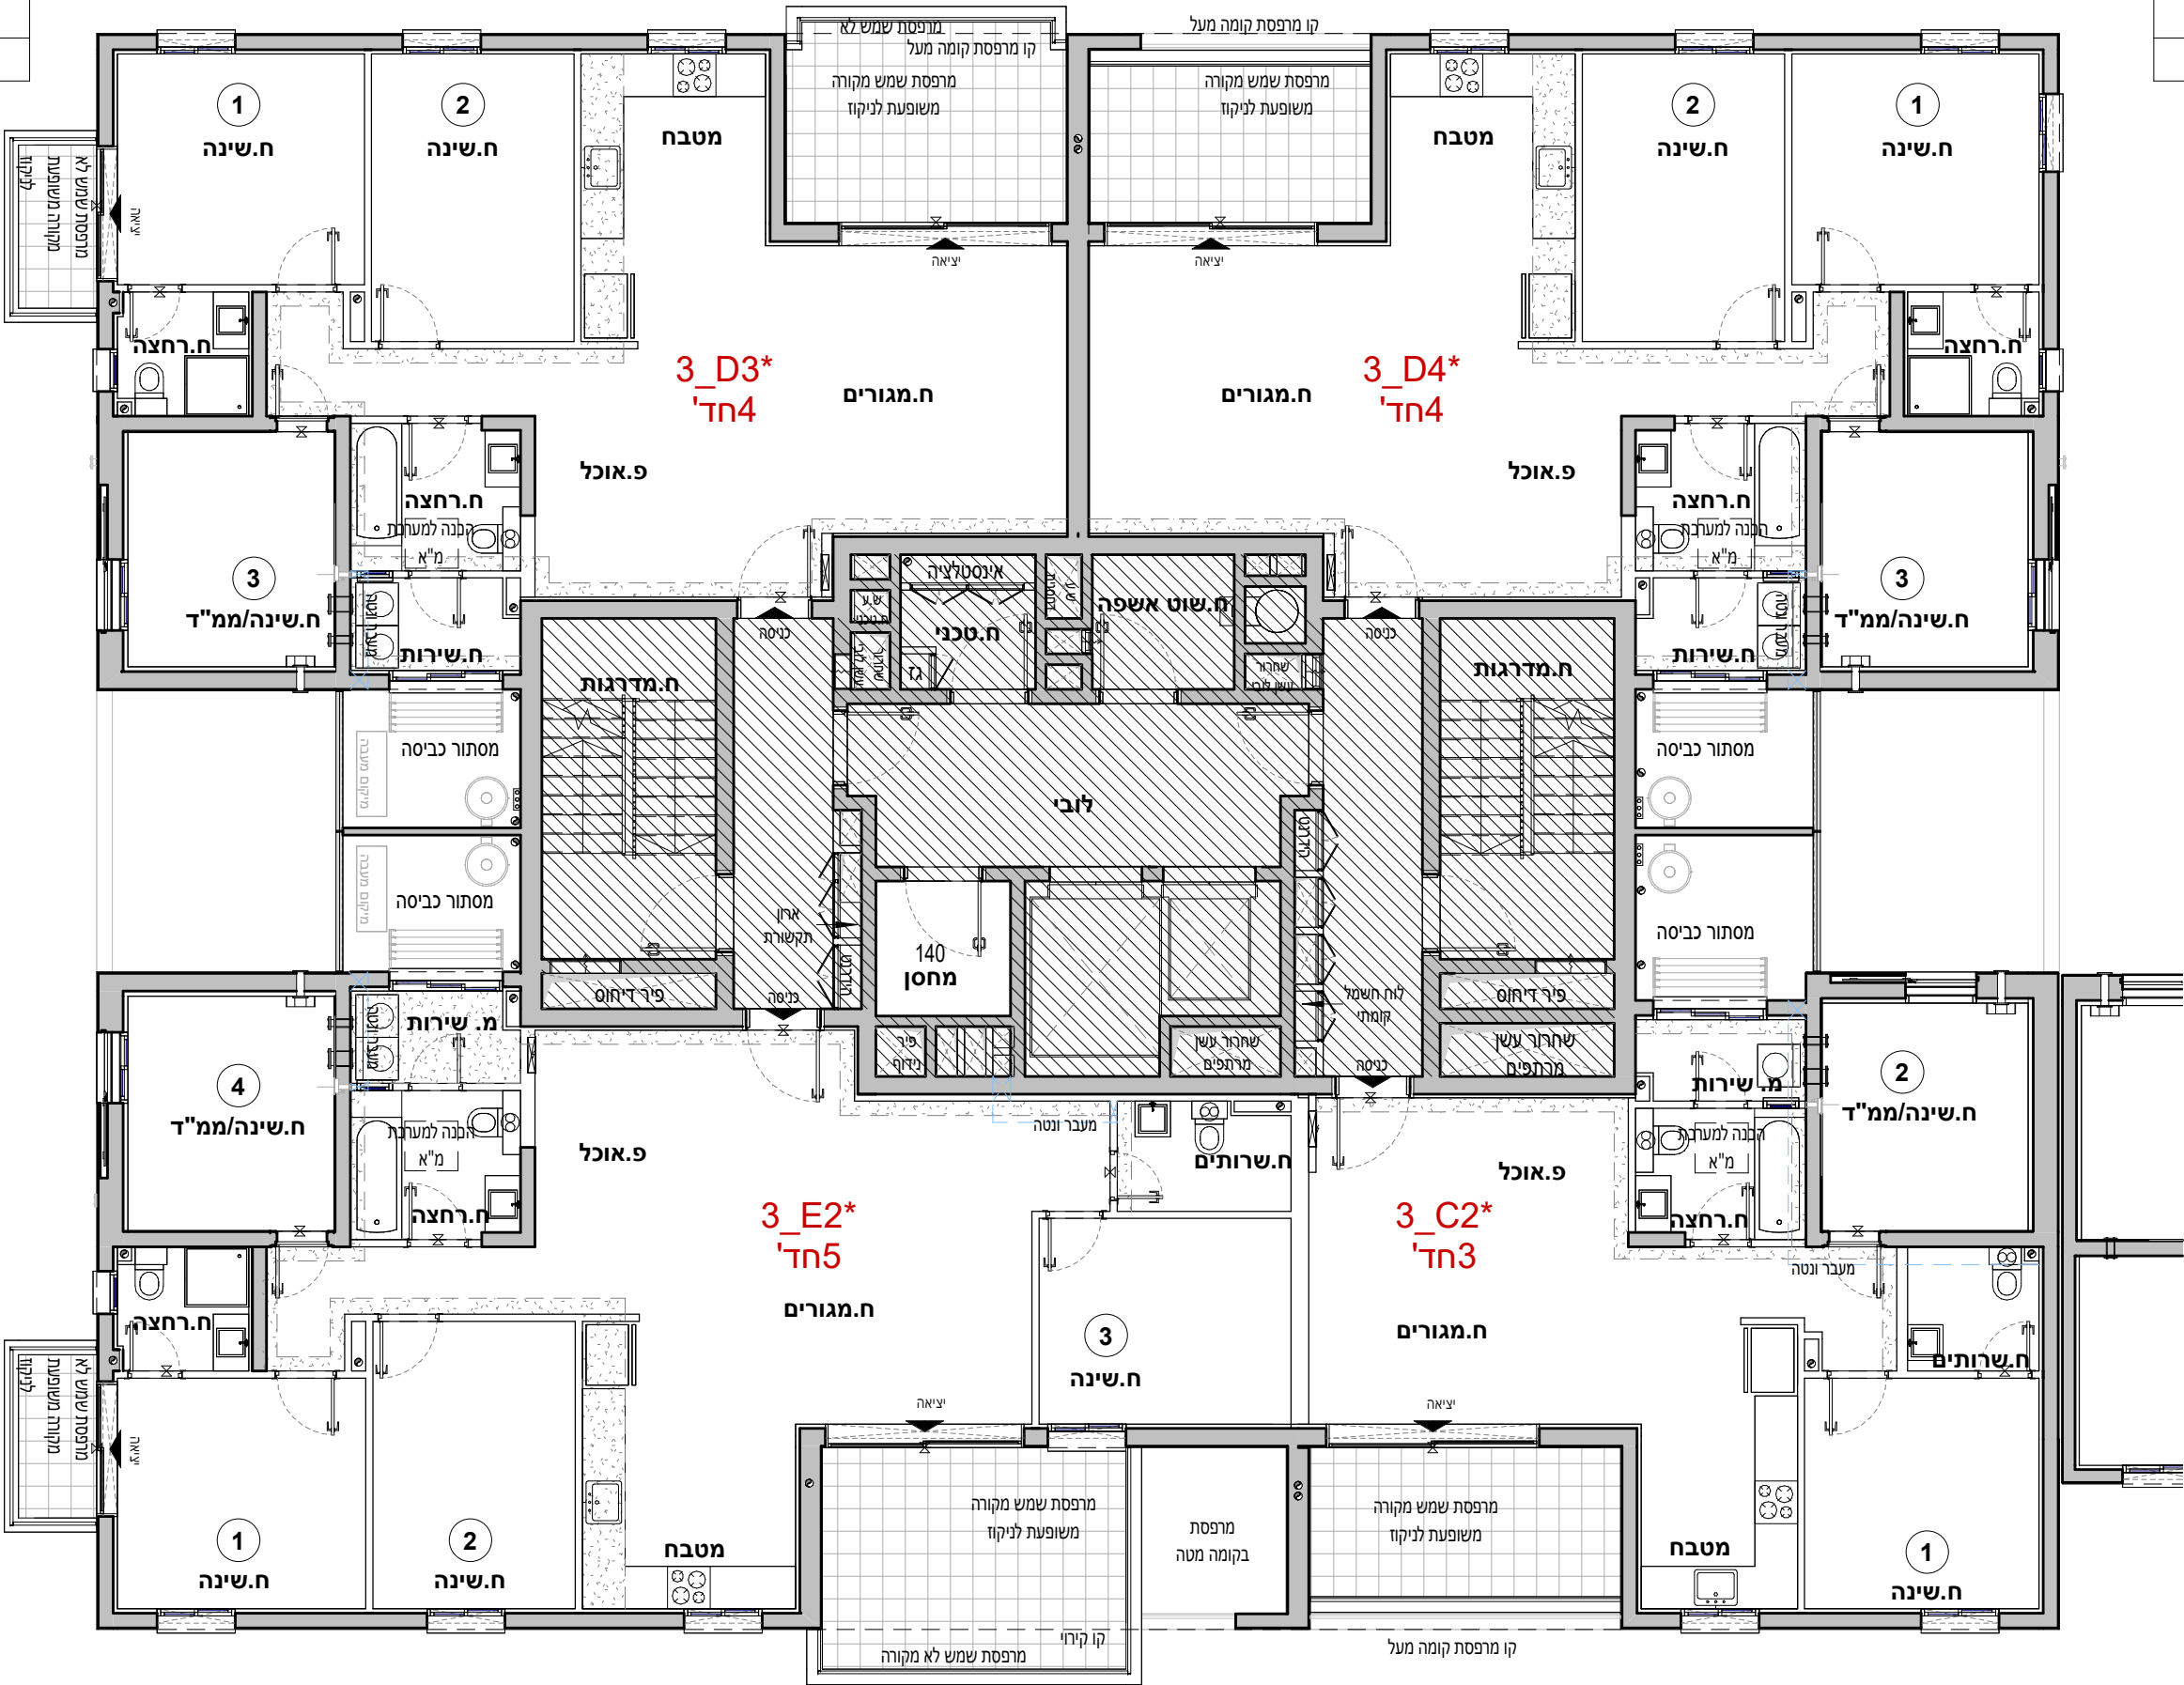

|          |      |
|----------|------|
| 3_E2* 03 |      |
| 5 חדרים  |      |
| קומה     | דירה |
| 03       | 12   |

|          |      |
|----------|------|
| 3_D4* 03 |      |
| 4 חדרים  |      |
| קומה     | דירה |
| 03       | 10   |

|          |      |
|----------|------|
| 3_C2* 03 |      |
| 3 חדרים  |      |
| קומה     | דירה |
| 03       | 11   |

|          |      |
|----------|------|
| 3_C1* 04 |      |
| 3 חדרים  |      |
| דירה     | קומה |
| 15       | 04   |





אביסרור בכרמי גת

כשאייכות פוגשת קהילה





אביסרור - קרית גת

|              |          |
|--------------|----------|
| מגרש :       | 321      |
| בנין :       | 3        |
| קומה :       | 06       |
| דירה:        |          |
| קב"מ :       | 1 : 100  |
| מהדורה מס' : | 1        |
| תאריך :      | 04.08.26 |

קומה 06

הערות:

- הערות ומקרא לתכנית זו מופיעות בדף השער לתוכנית המכר
- התכנית לפני היתר בניה - ייתכנו שינויים והתאמות לפי דרישות הרשויות, המתכננים, היועצים והחברה.

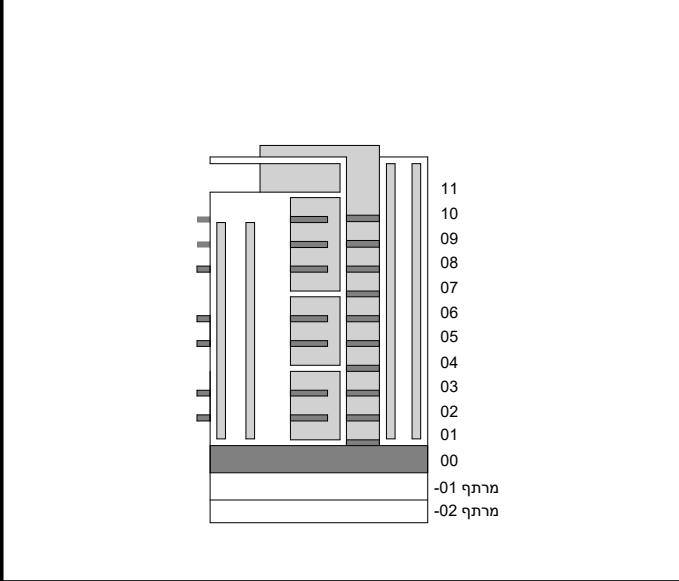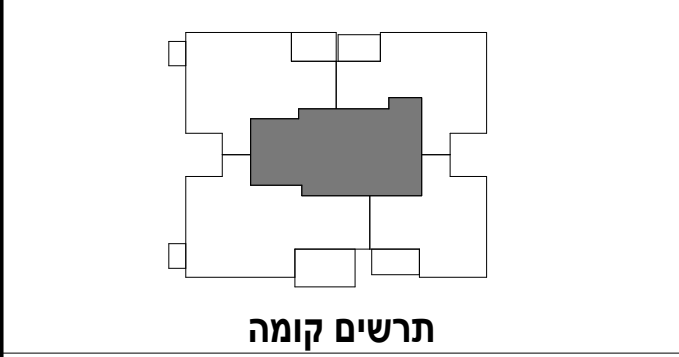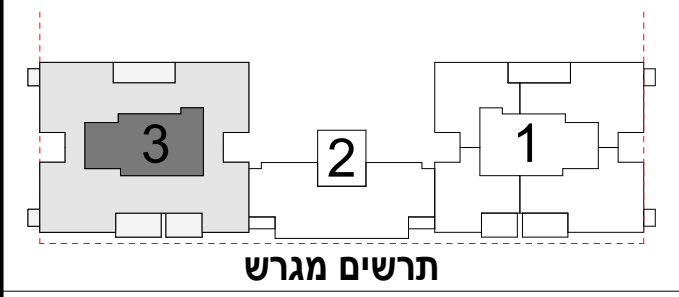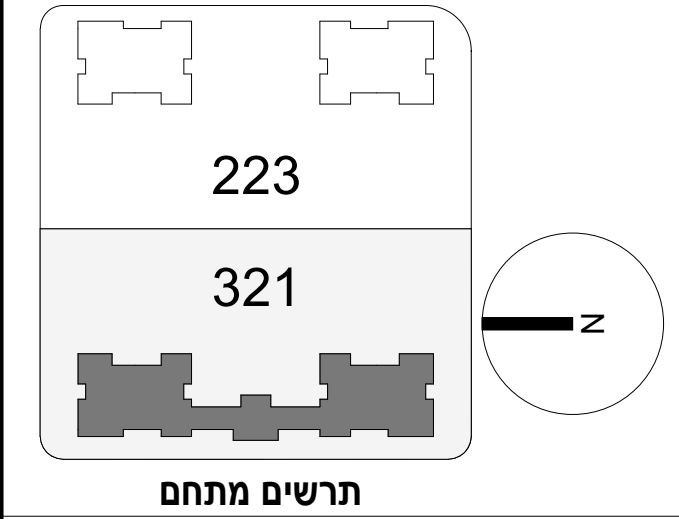

חתימת הרוכש:

חתימת הרוכש:


חתימת החברה:

תאריך חתימה:



מותנה בקבלת היתר בניה וכפוף לשינויים בהתאם לאישורי הרשויות ותכניות היועצים

|         |
|---------|
| 3_D3 06 |
| חדרים 4 |
| קומה 06 |
| דירה 21 |

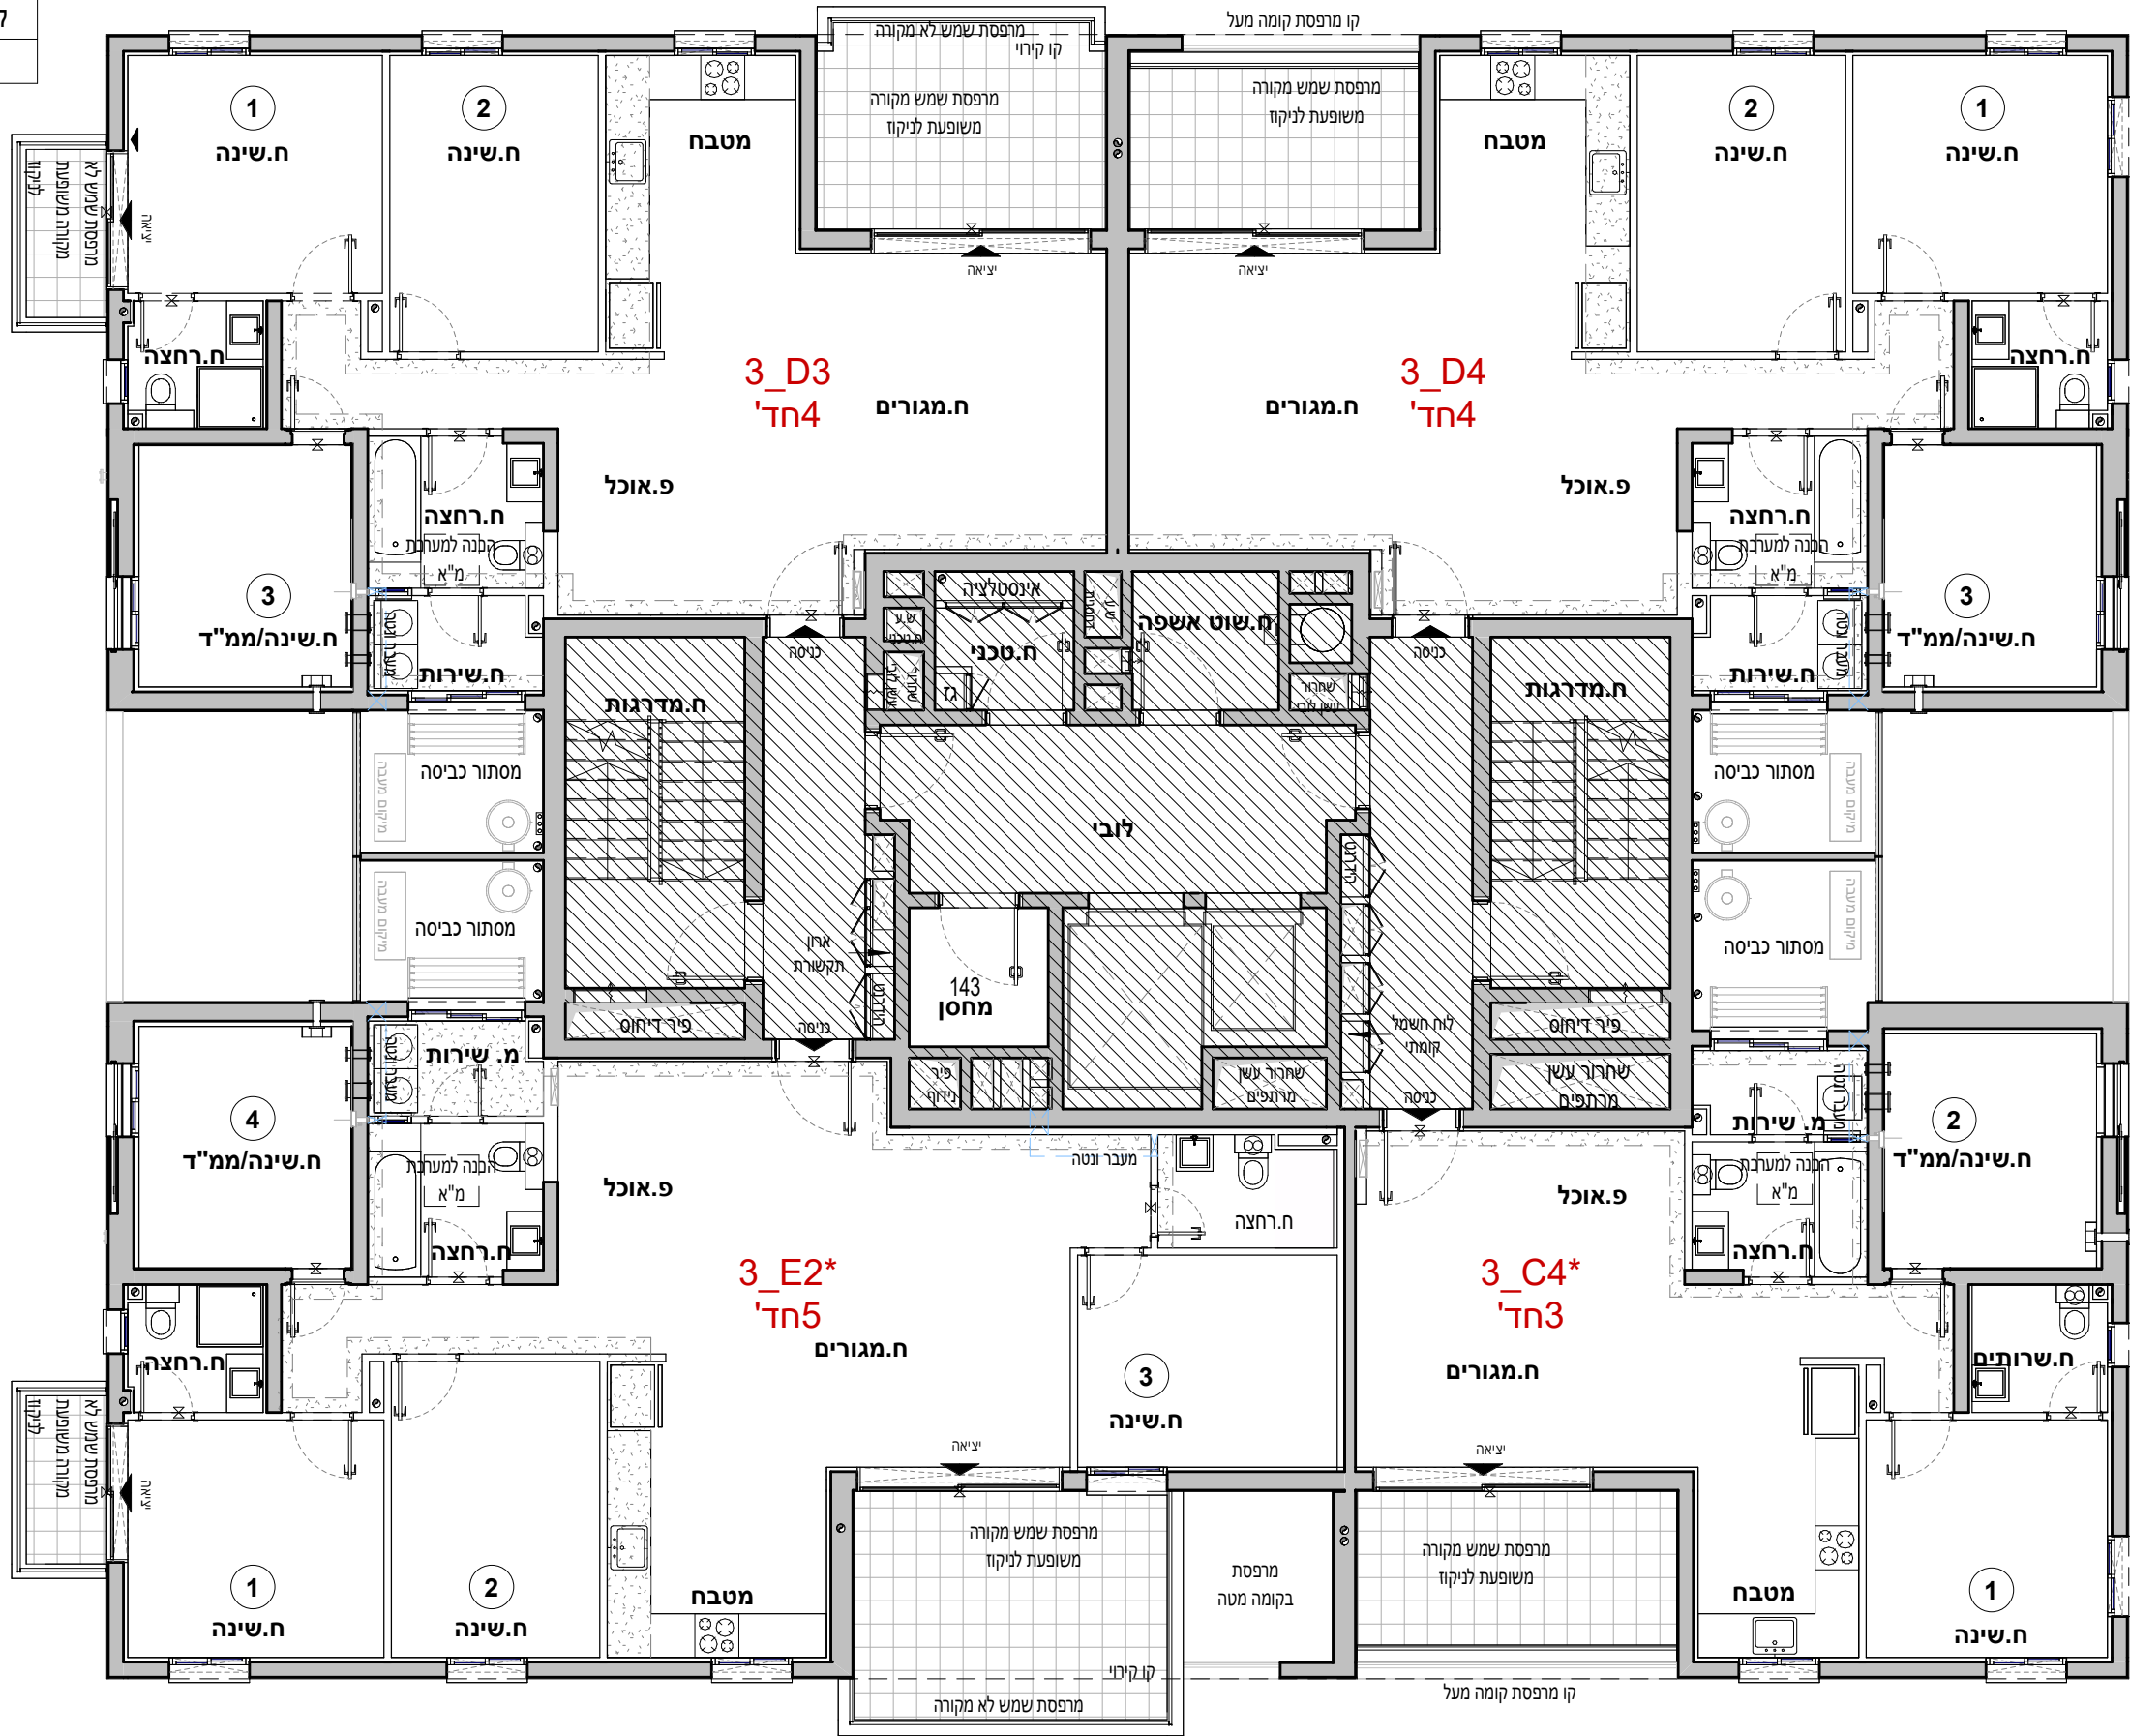

|          |
|----------|
| 3_E2* 06 |
| חדרים 5  |
| קומה 06  |
| דירה 24  |

|         |
|---------|
| 3_D4 06 |
| חדרים 4 |
| קומה 06 |
| דירה 22 |

|          |
|----------|
| 3_C4* 06 |
| חדרים 3  |
| קומה 06  |
| דירה 23  |



אביסרור בכרמי גת

כשאייכות פוגשת קהילה





אביסרור - קרית גת

|             |          |
|-------------|----------|
| מגרש :      | 321      |
| בנין :      | 3        |
| קומה :      | 08       |
| דירה:       |          |
| קב"מ:       | 1 : 100  |
| מהדורה מס': | 1        |
| תאריך :     | 04.08.26 |

קומה 08

הערות:

- הערות ומקרא לתכנית זו מופיעות בדף השער לתוכנית המכר
- התכנית לפני היתר בניה - ייתכנו שינויים והתאמות לפי דרישות הרשויות, המתכננים, היועצים והחברה.

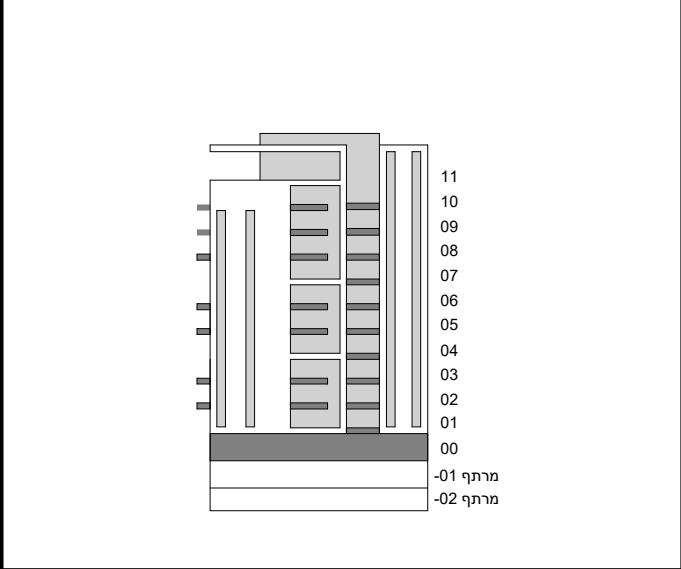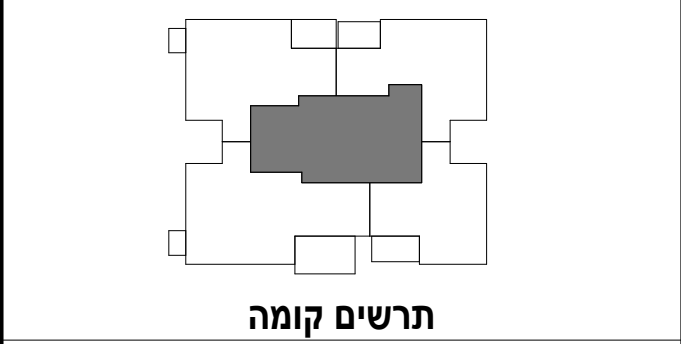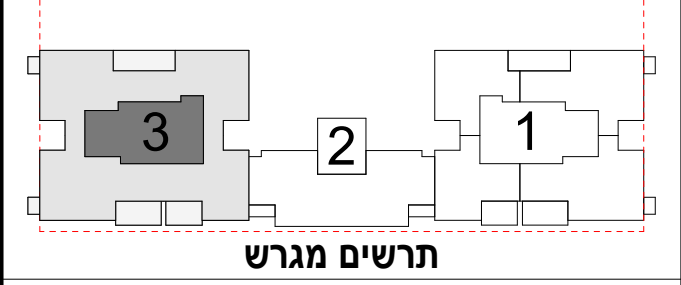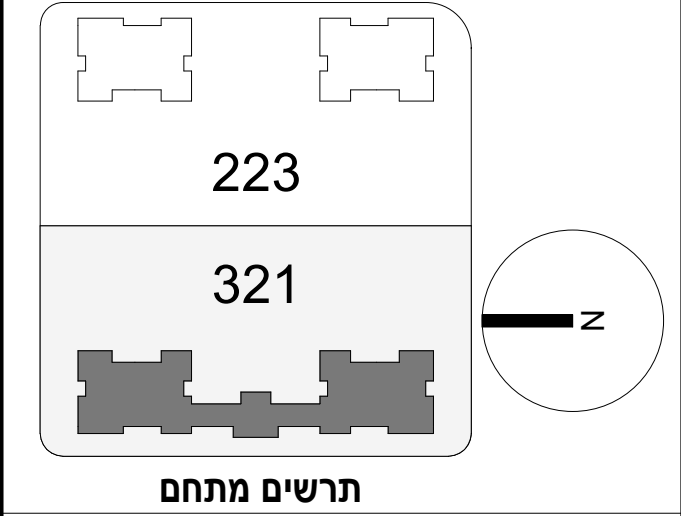

חתימת הרוכש:

חתימת הרוכש:


חתימת החברה:

תאריך חתימה:



מותנה בקבלת היתר בניה וכפוף לשינויים בהתאם לאישורי הרשויות ותכניות היועצים

|         |      |
|---------|------|
| 3_D3 08 |      |
| חדרים 4 |      |
| דירה    | קומה |
| 29      | 08   |

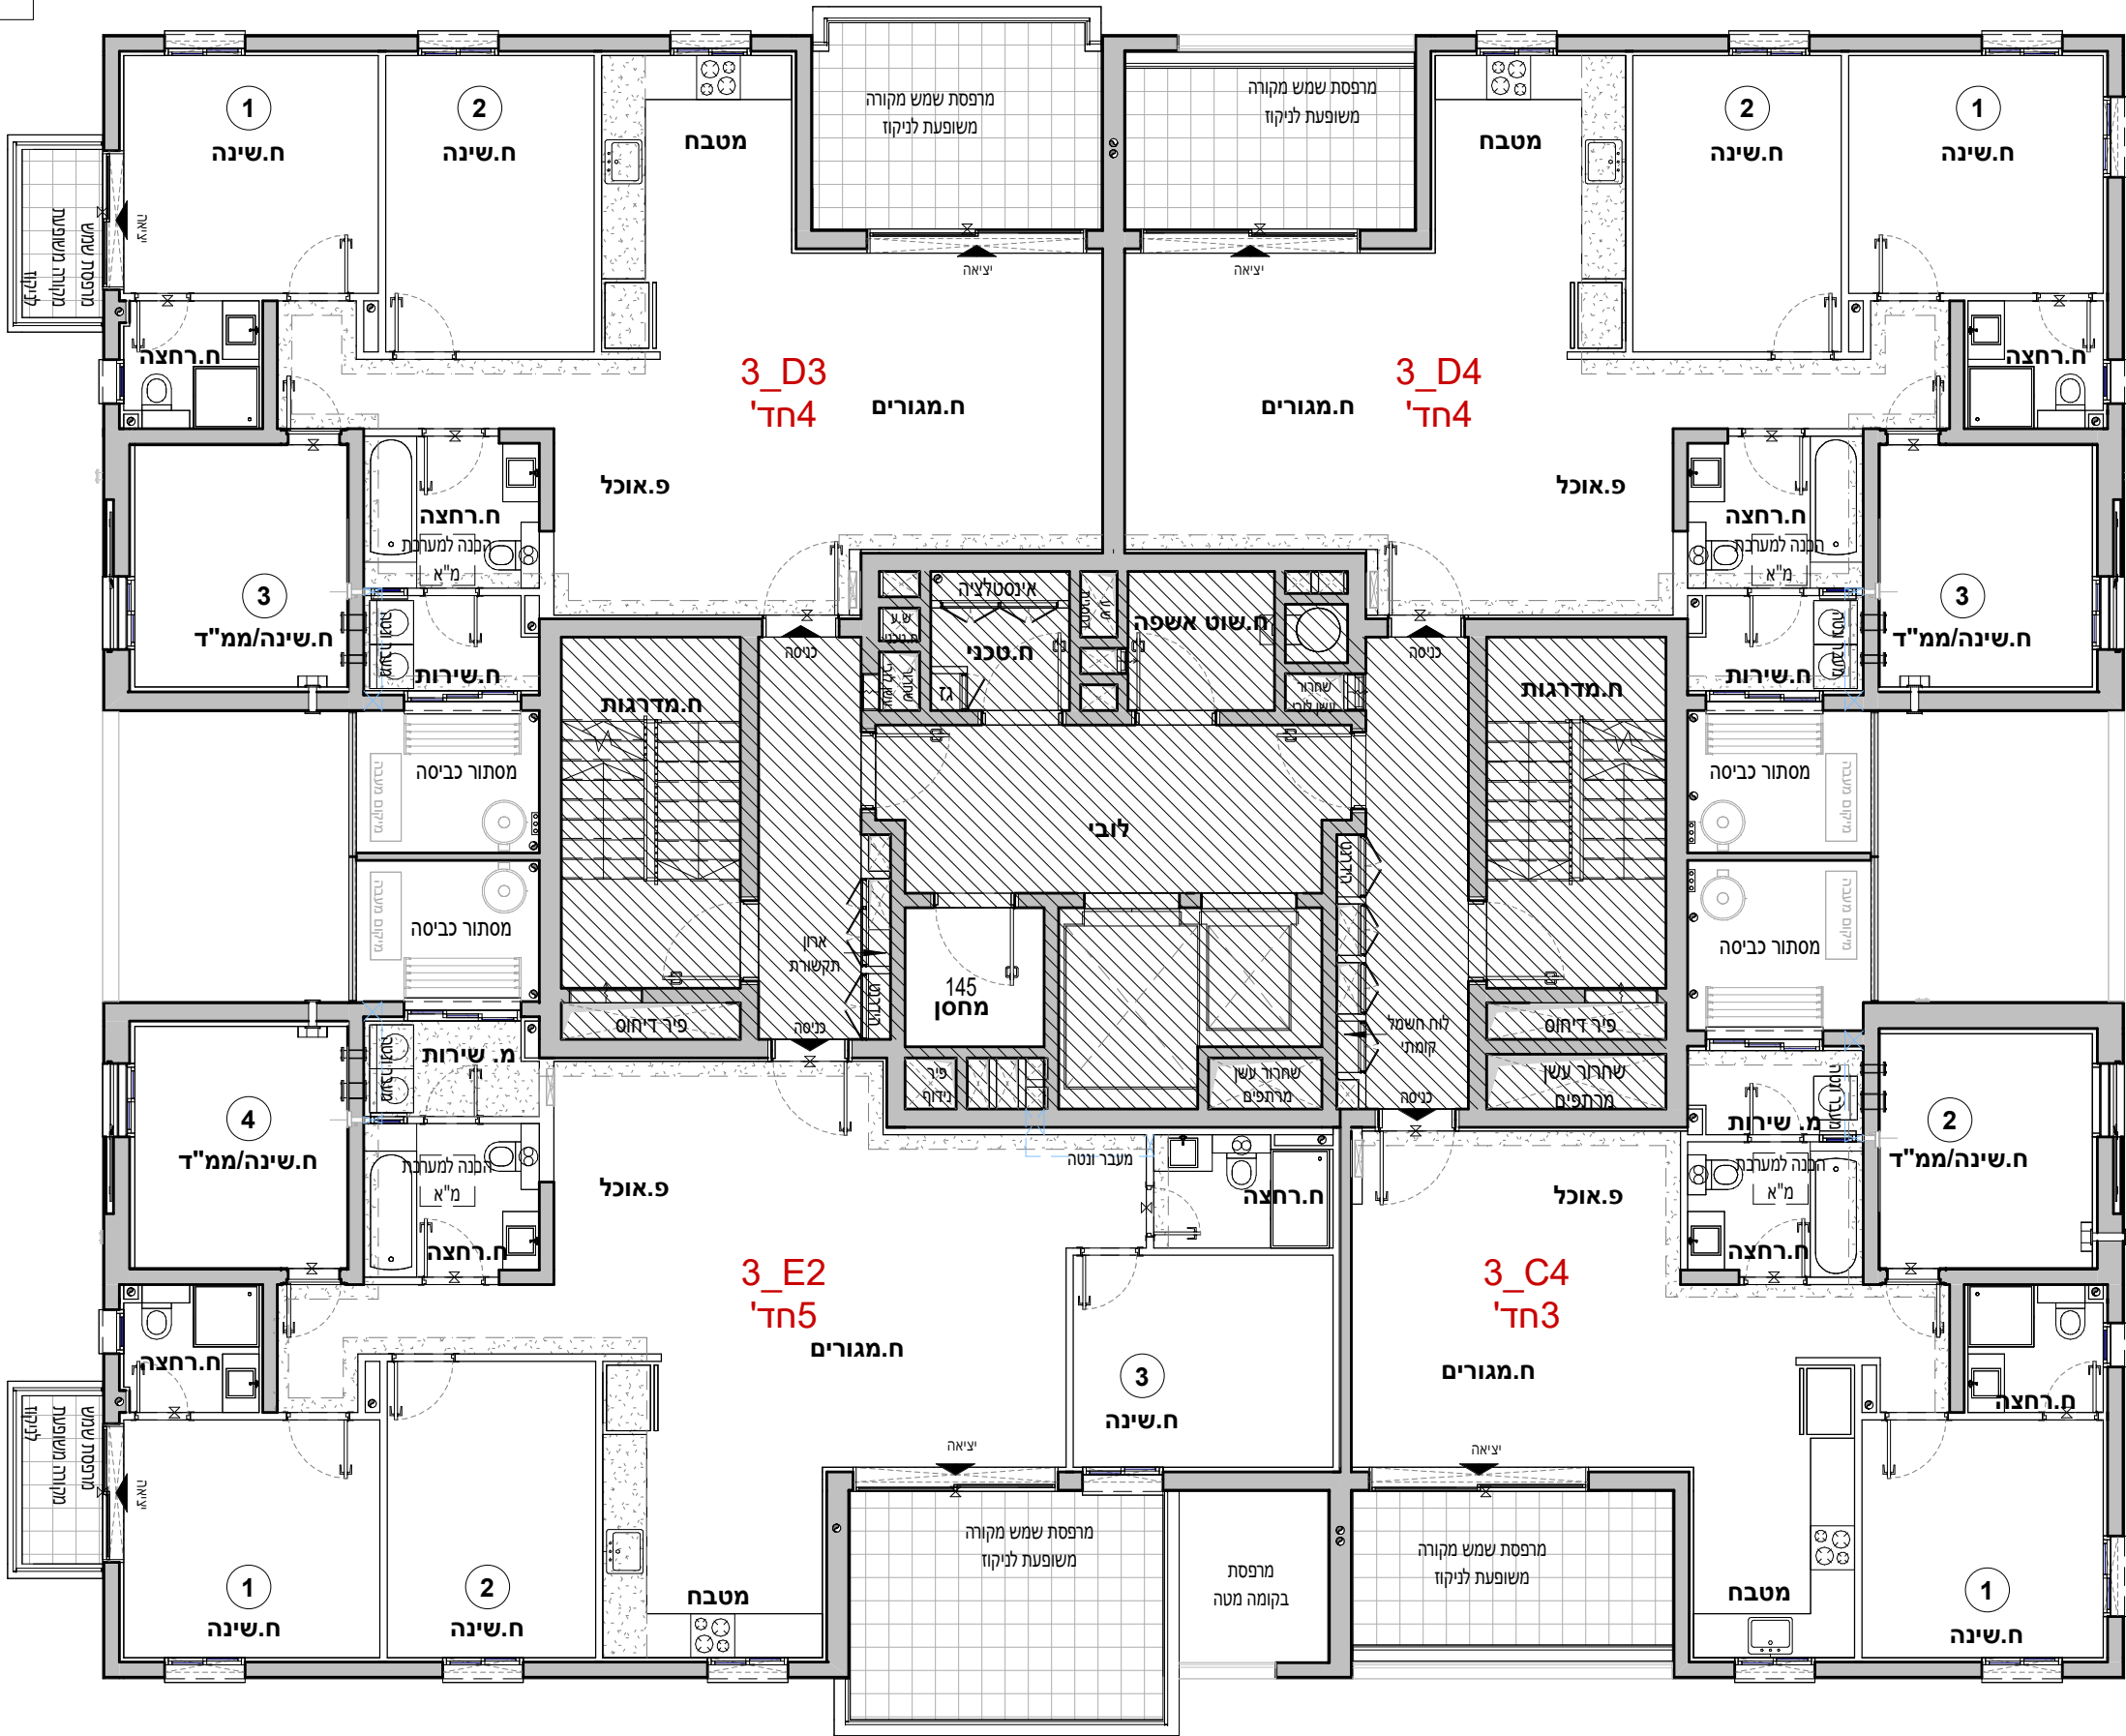

|         |      |
|---------|------|
| 3_E2 08 |      |
| 5 חדרים |      |
| דירה    | קומה |
| 32      | 08   |

|         |      |
|---------|------|
| 3_D4 08 |      |
| חדרים 4 |      |
| דירה    | קומה |
| 30      | 08   |

|         |      |
|---------|------|
| 3_C4 08 |      |
| חדרים 3 |      |
| דירה    | קומה |
| 31      | 08   |



אביסרור בכרמי גת

כשאיכות פוגשת קהילה





אביסרור - קרית גת

|              |          |
|--------------|----------|
| מגרש :       | 321      |
| בנין :       | 3        |
| קומה :       | 09       |
| דירה:        |          |
| קב"מ :       | 1 : 100  |
| מהדורה מס' : | 1        |
| תאריך :      | 04.08.26 |

קומה 09

הערות:

- הערות ומקרא לתכנית זו מופיעות בדף השער לתוכנית המכר
- התכנית לפני היתר בניה - ייתכנו שינויים והתאמות לפי דרישות הרשויות, המתכננים, היועצים והחברה.

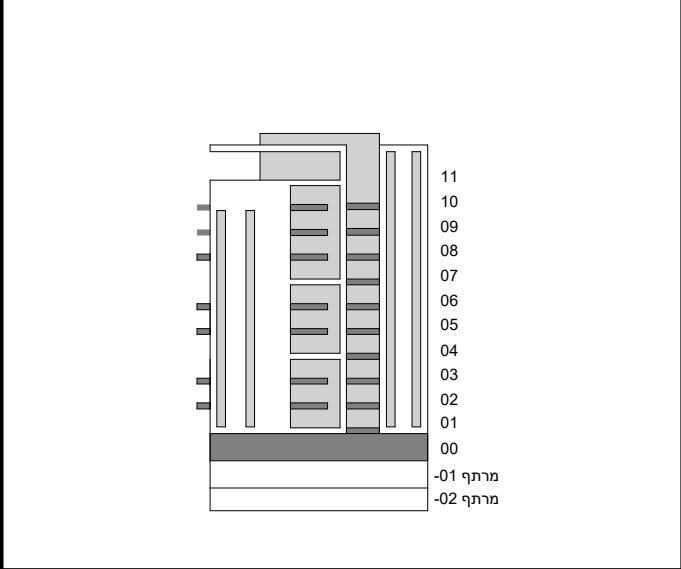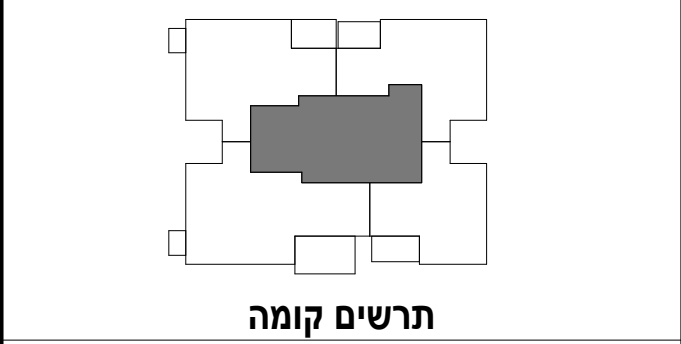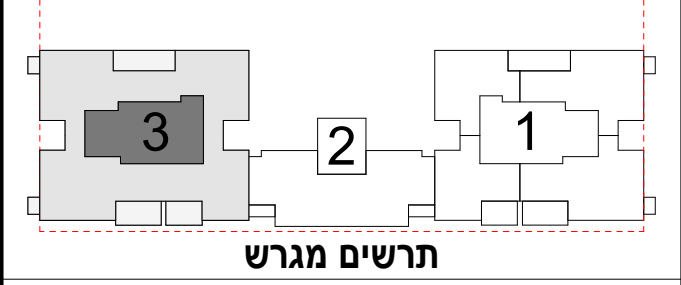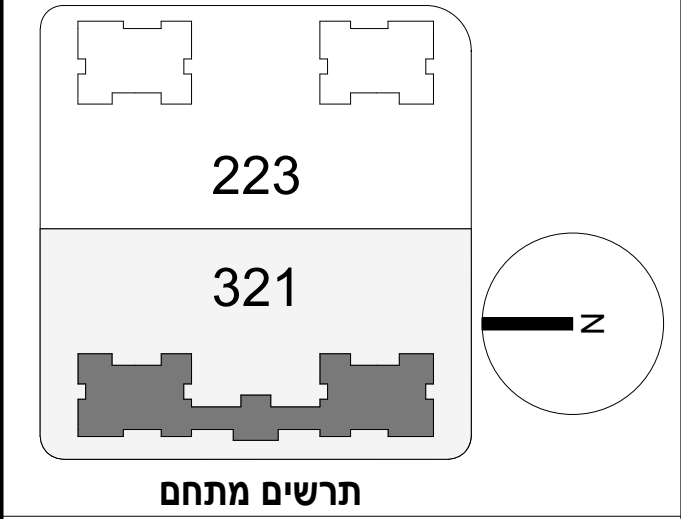

חתימת הרוכש:


חתימת הרוכש:

חתימת החברה:

תאריך חתימה:

מותנה בקבלת היתר בניה וכפוף לשינויים בהתאם לאישורי הרשויות ותכניות היועצים

|         |      |
|---------|------|
| 3_D3 09 |      |
| חדרים 4 |      |
| קומה    | דירה |
| 09      | 33   |

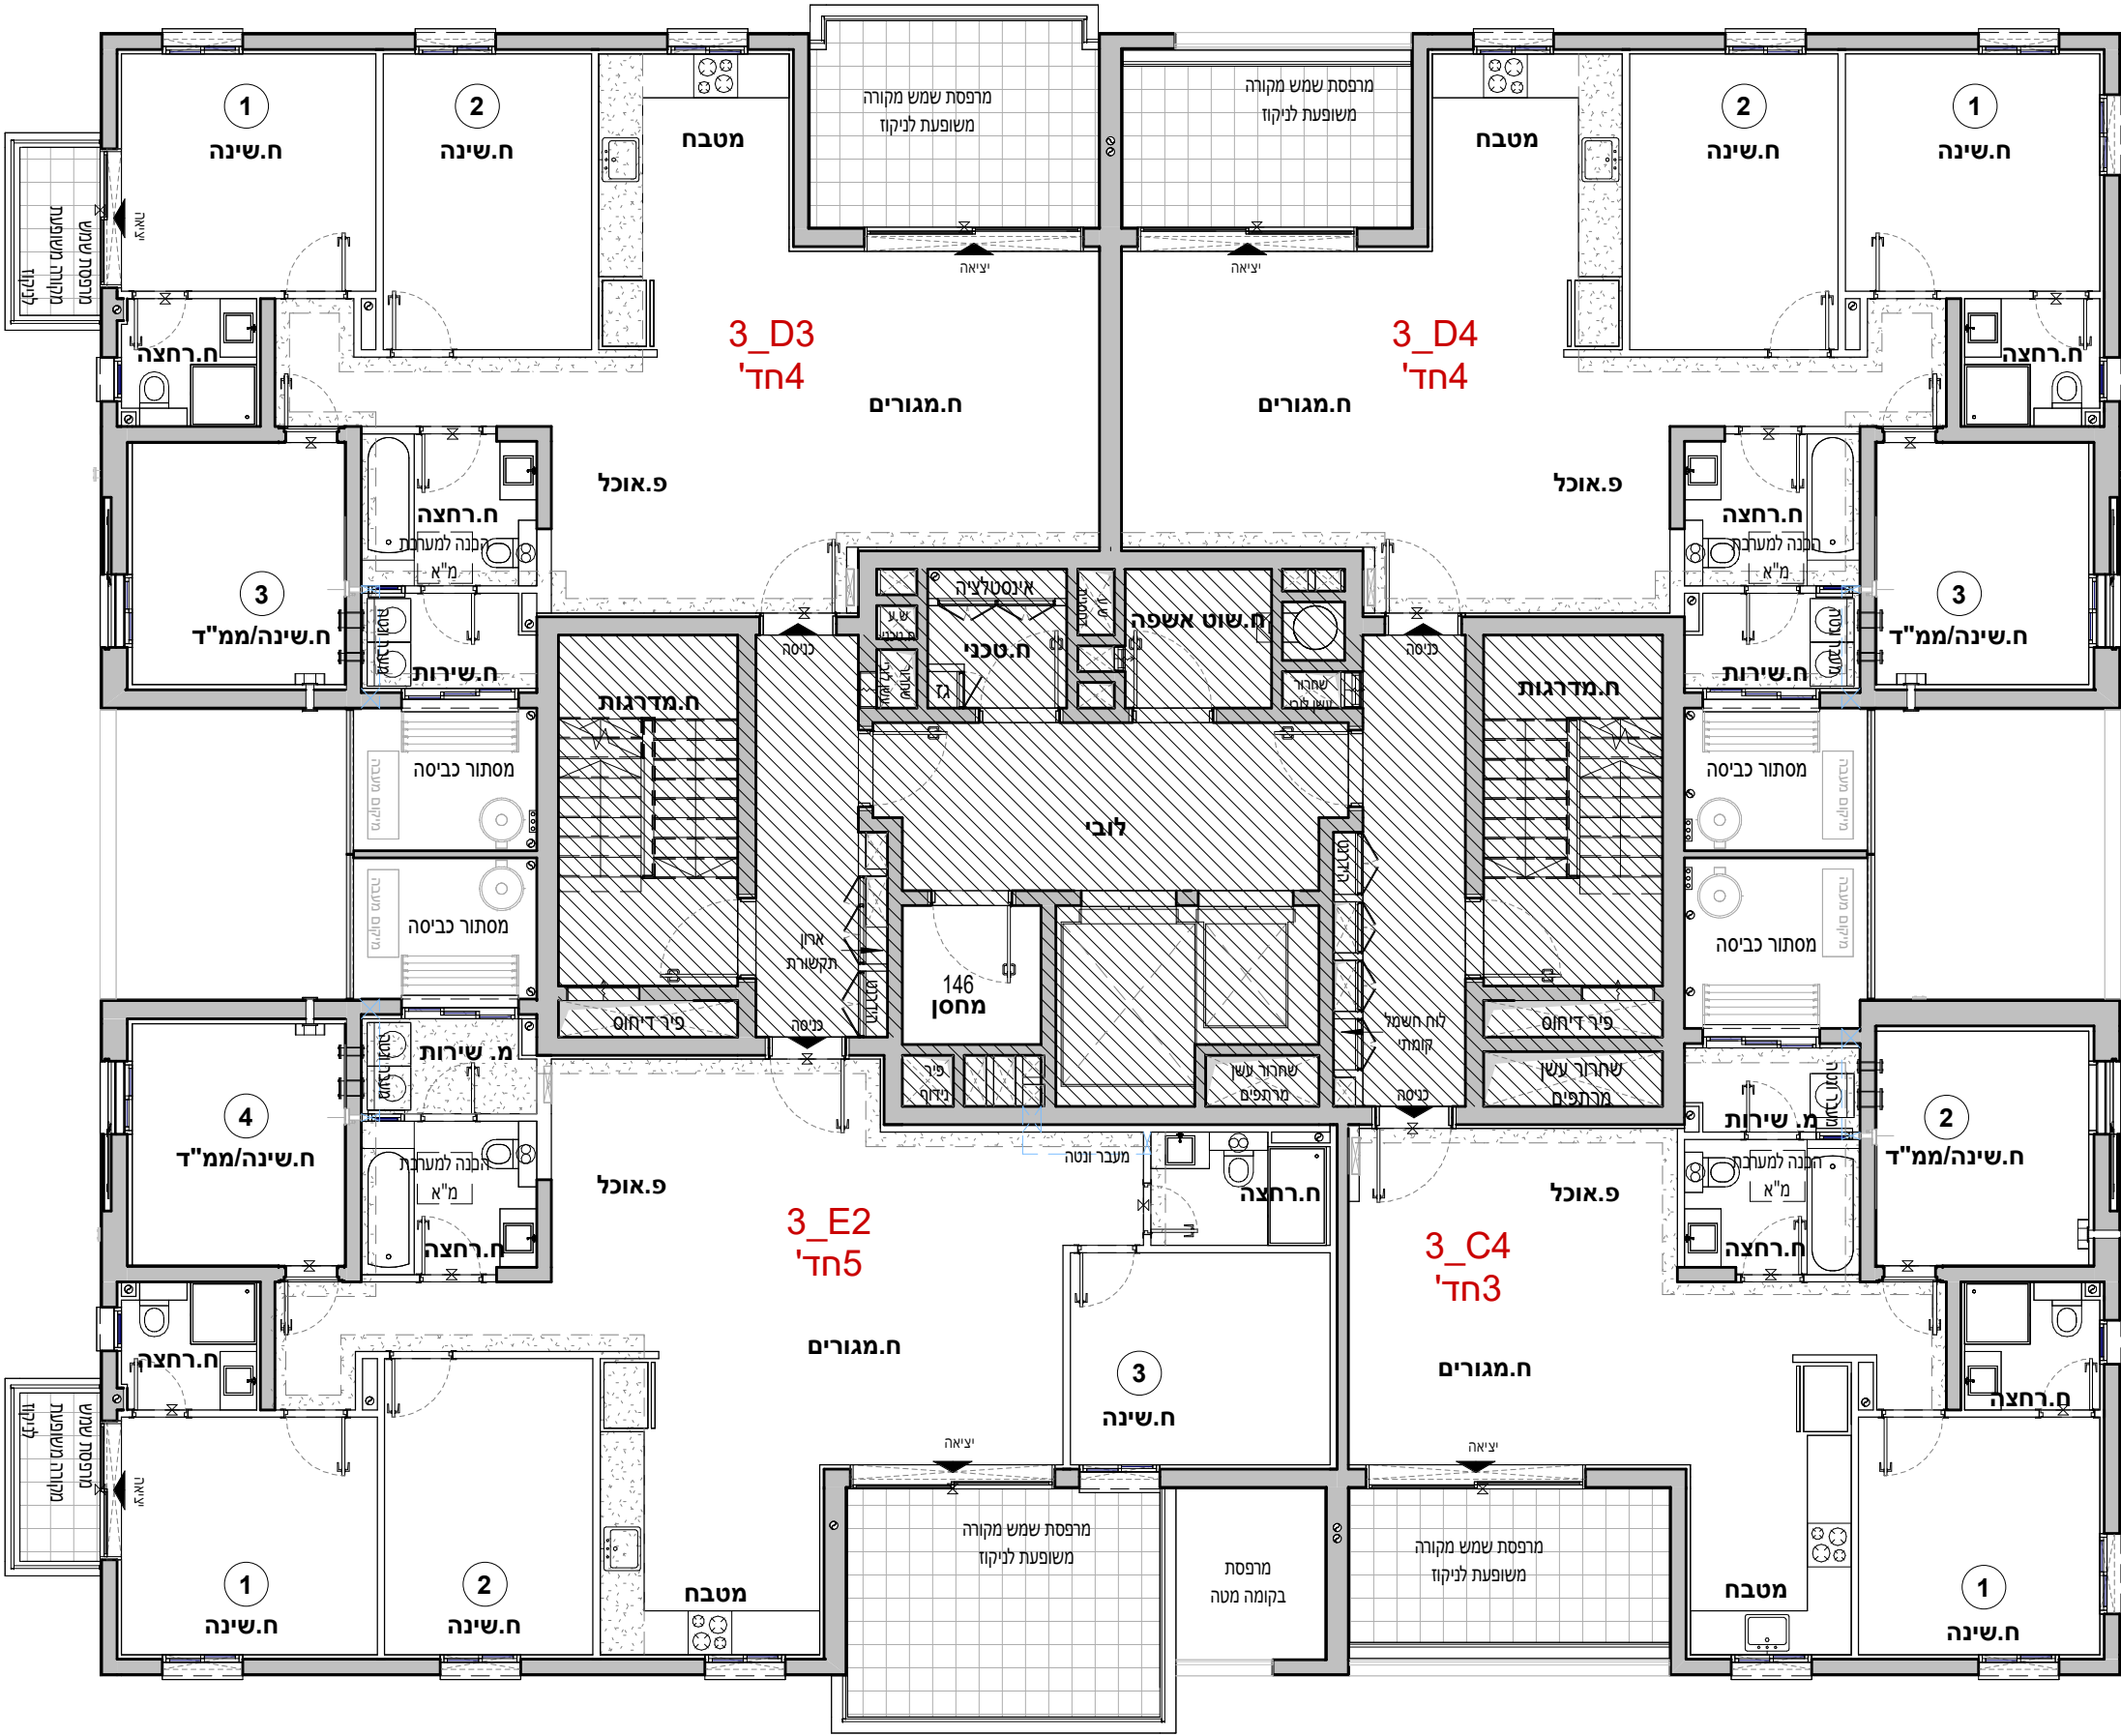

|         |      |
|---------|------|
| 3_D4 09 |      |
| חדרים 4 |      |
| קומה    | דירה |
| 09      | 34   |

|         |      |
|---------|------|
| 3_E2 09 |      |
| חדרים 5 |      |
| קומה    | דירה |
| 09      | 36   |

|         |      |
|---------|------|
| 3_C4 09 |      |
| חדרים 3 |      |
| קומה    | דירה |
| 09      | 35   |