


קומה 01*E4		
חדרים 5		
דירה	קומה	
3		01

קומה 01C_4	
חדרים 3	
דירה	קומה
4	01

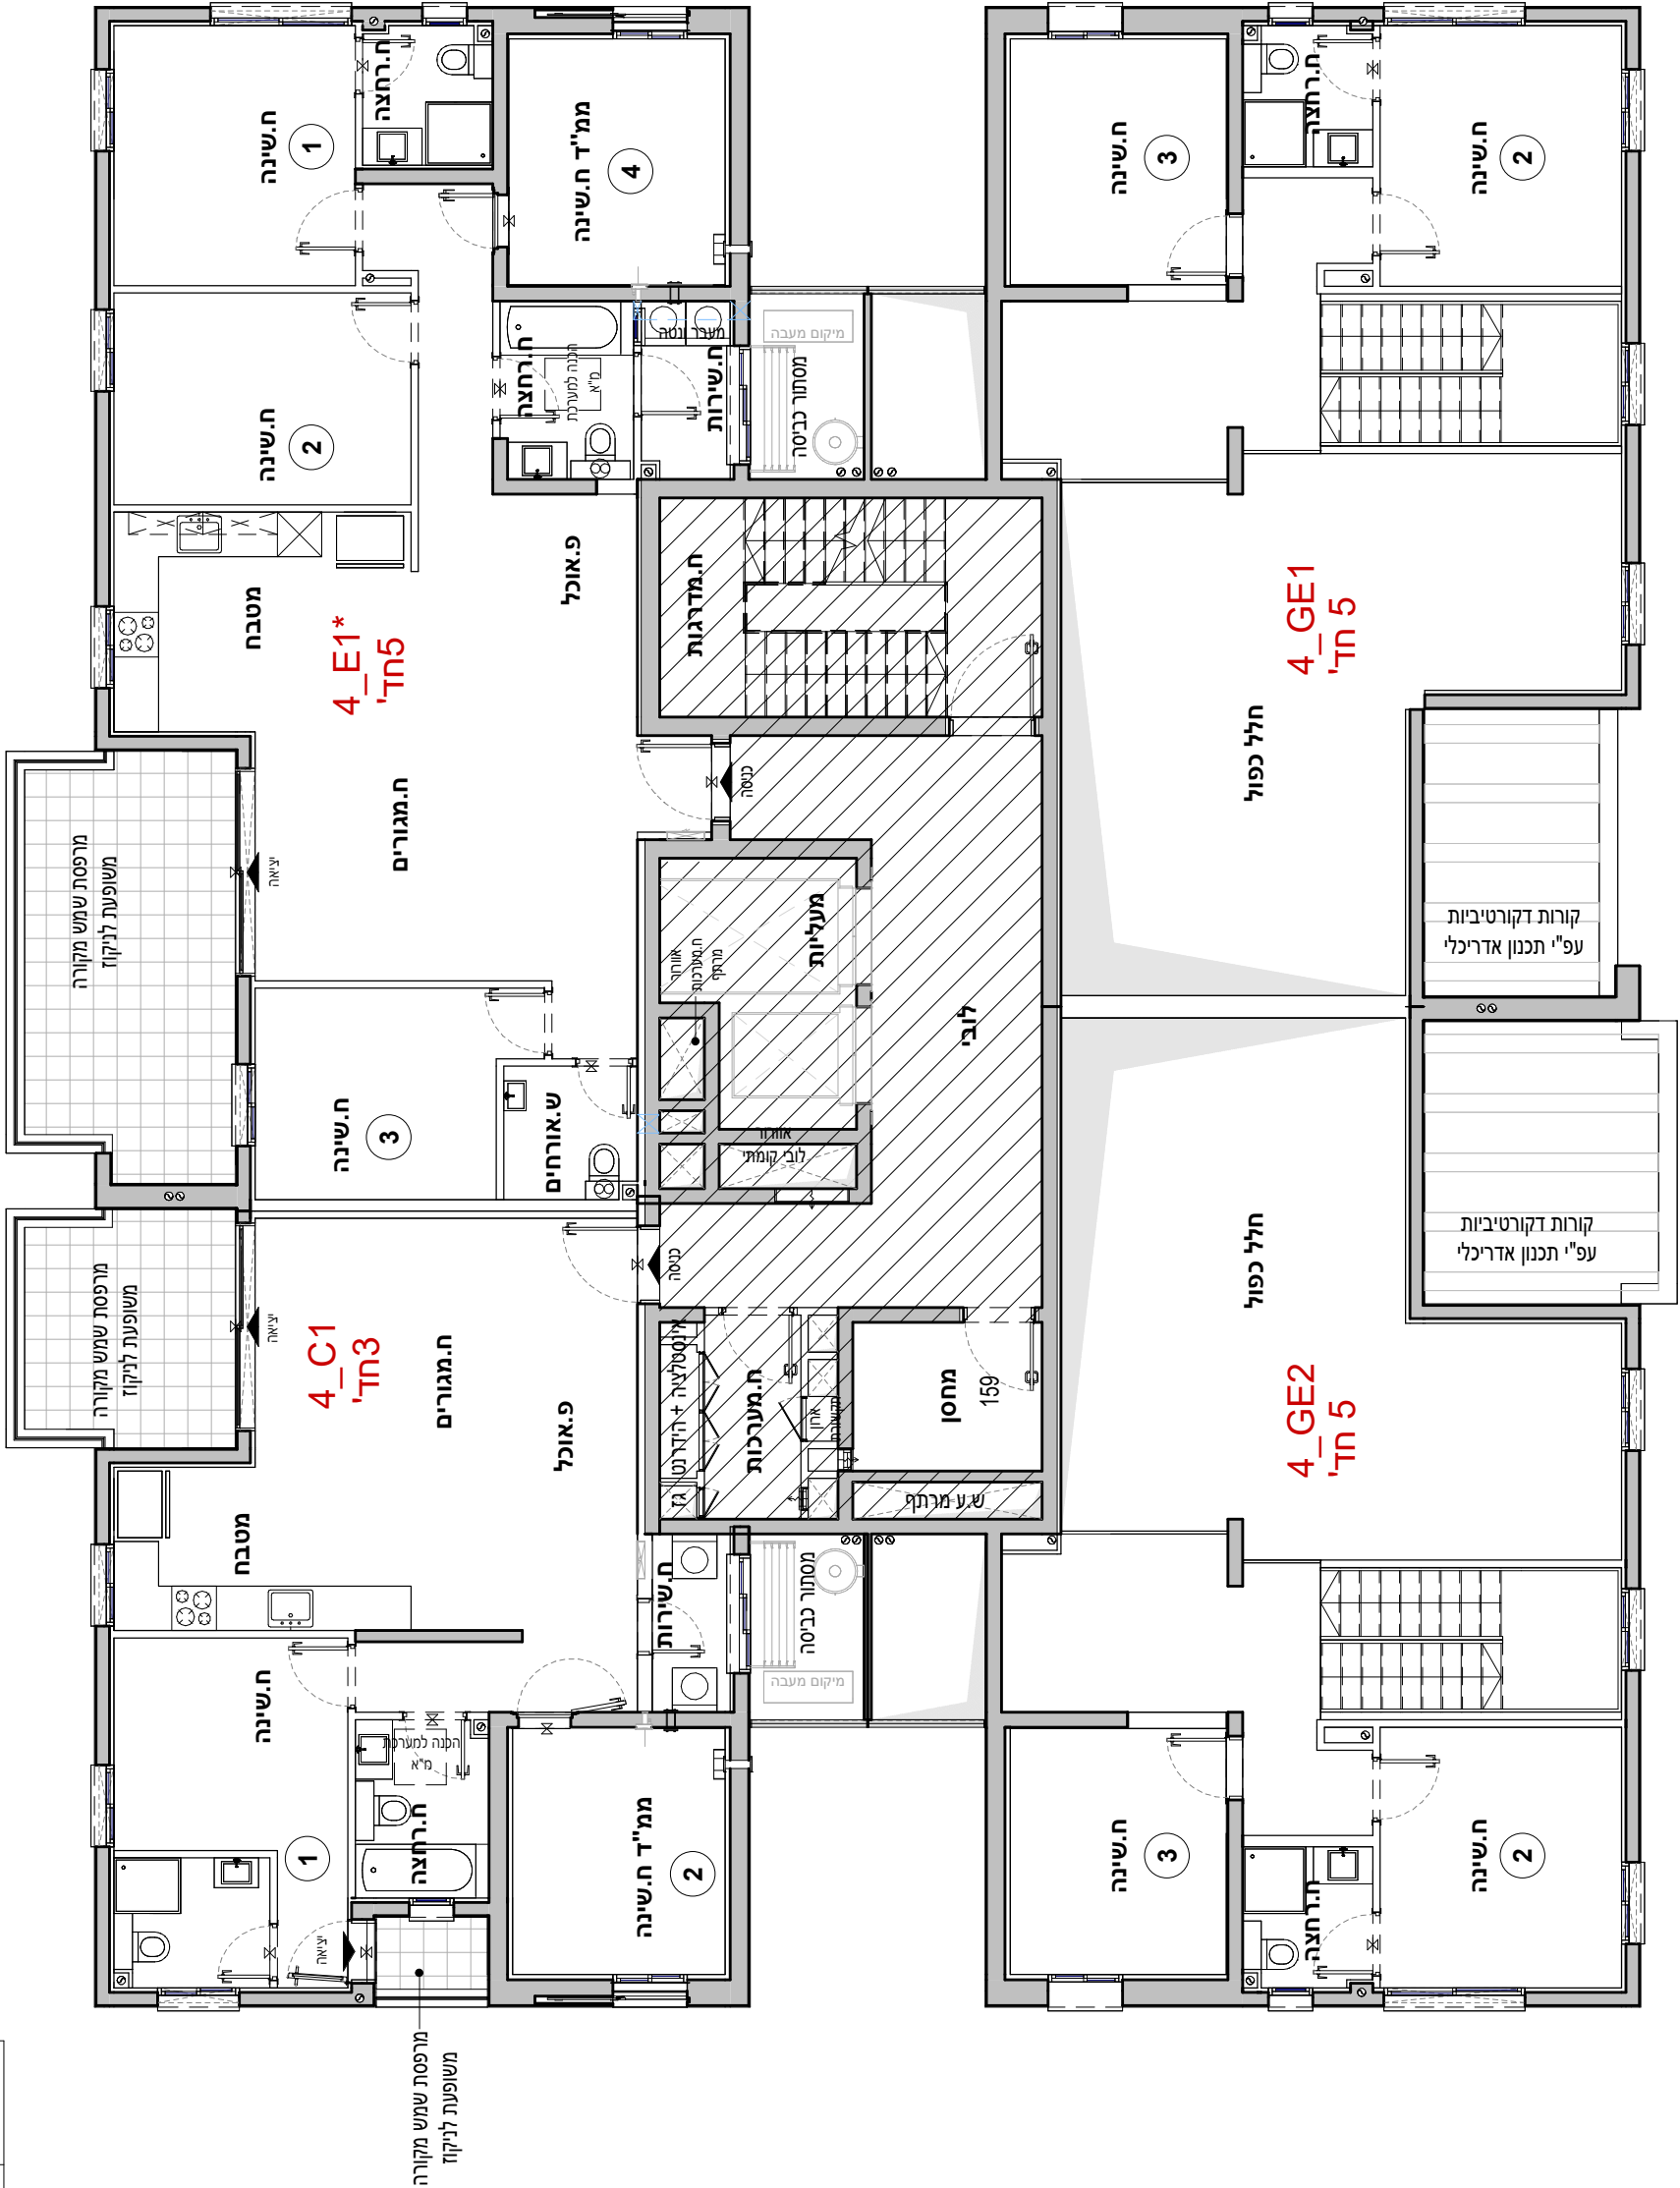


4_GE2	
5 חדרים	
דירה	קומה
2	00+01

4_GE1	
5 חדרים	
דירה	קומה
1	00+01

אביסור בכרמי גת 2	
אביסור - קרית גת	
מגרש :	223
בנין :	4
קומה :	01
דירה :	
קל"מ :	1 : 100
מהדורה מס' :	1
תאריך :	18.08.26
קומה 01	
הערות: 1. תוכנית שטחי ילדנות וזמנית או מועדית בלבד. שטח ילדנות במרכז. 2. תוכנית לפי רחוב ביה"ח - ילדני שטחים והאמנות לפי דרישות הרשות המקצועית. הערות נוספות.	
223 321 2	
תרשים מתחם	
4 5	
תרשים מגרש	
תרשים קומה	
10 09 08 07 06 05 04 03 02 01 00 -01 מרתף -02 מרתף	
חתימת הרשמי:	
חתימת הרשמי:	
חתימת החברה:	
תאריך חתימה:	
V.S.O.C ARCHITECTS	

4_C2 02	קומה 02	
חדרים 3	דירה	קומה
	6	02

קומה 02 E2* 4		
חדרים 5		
קומה	דירה	
02	5	

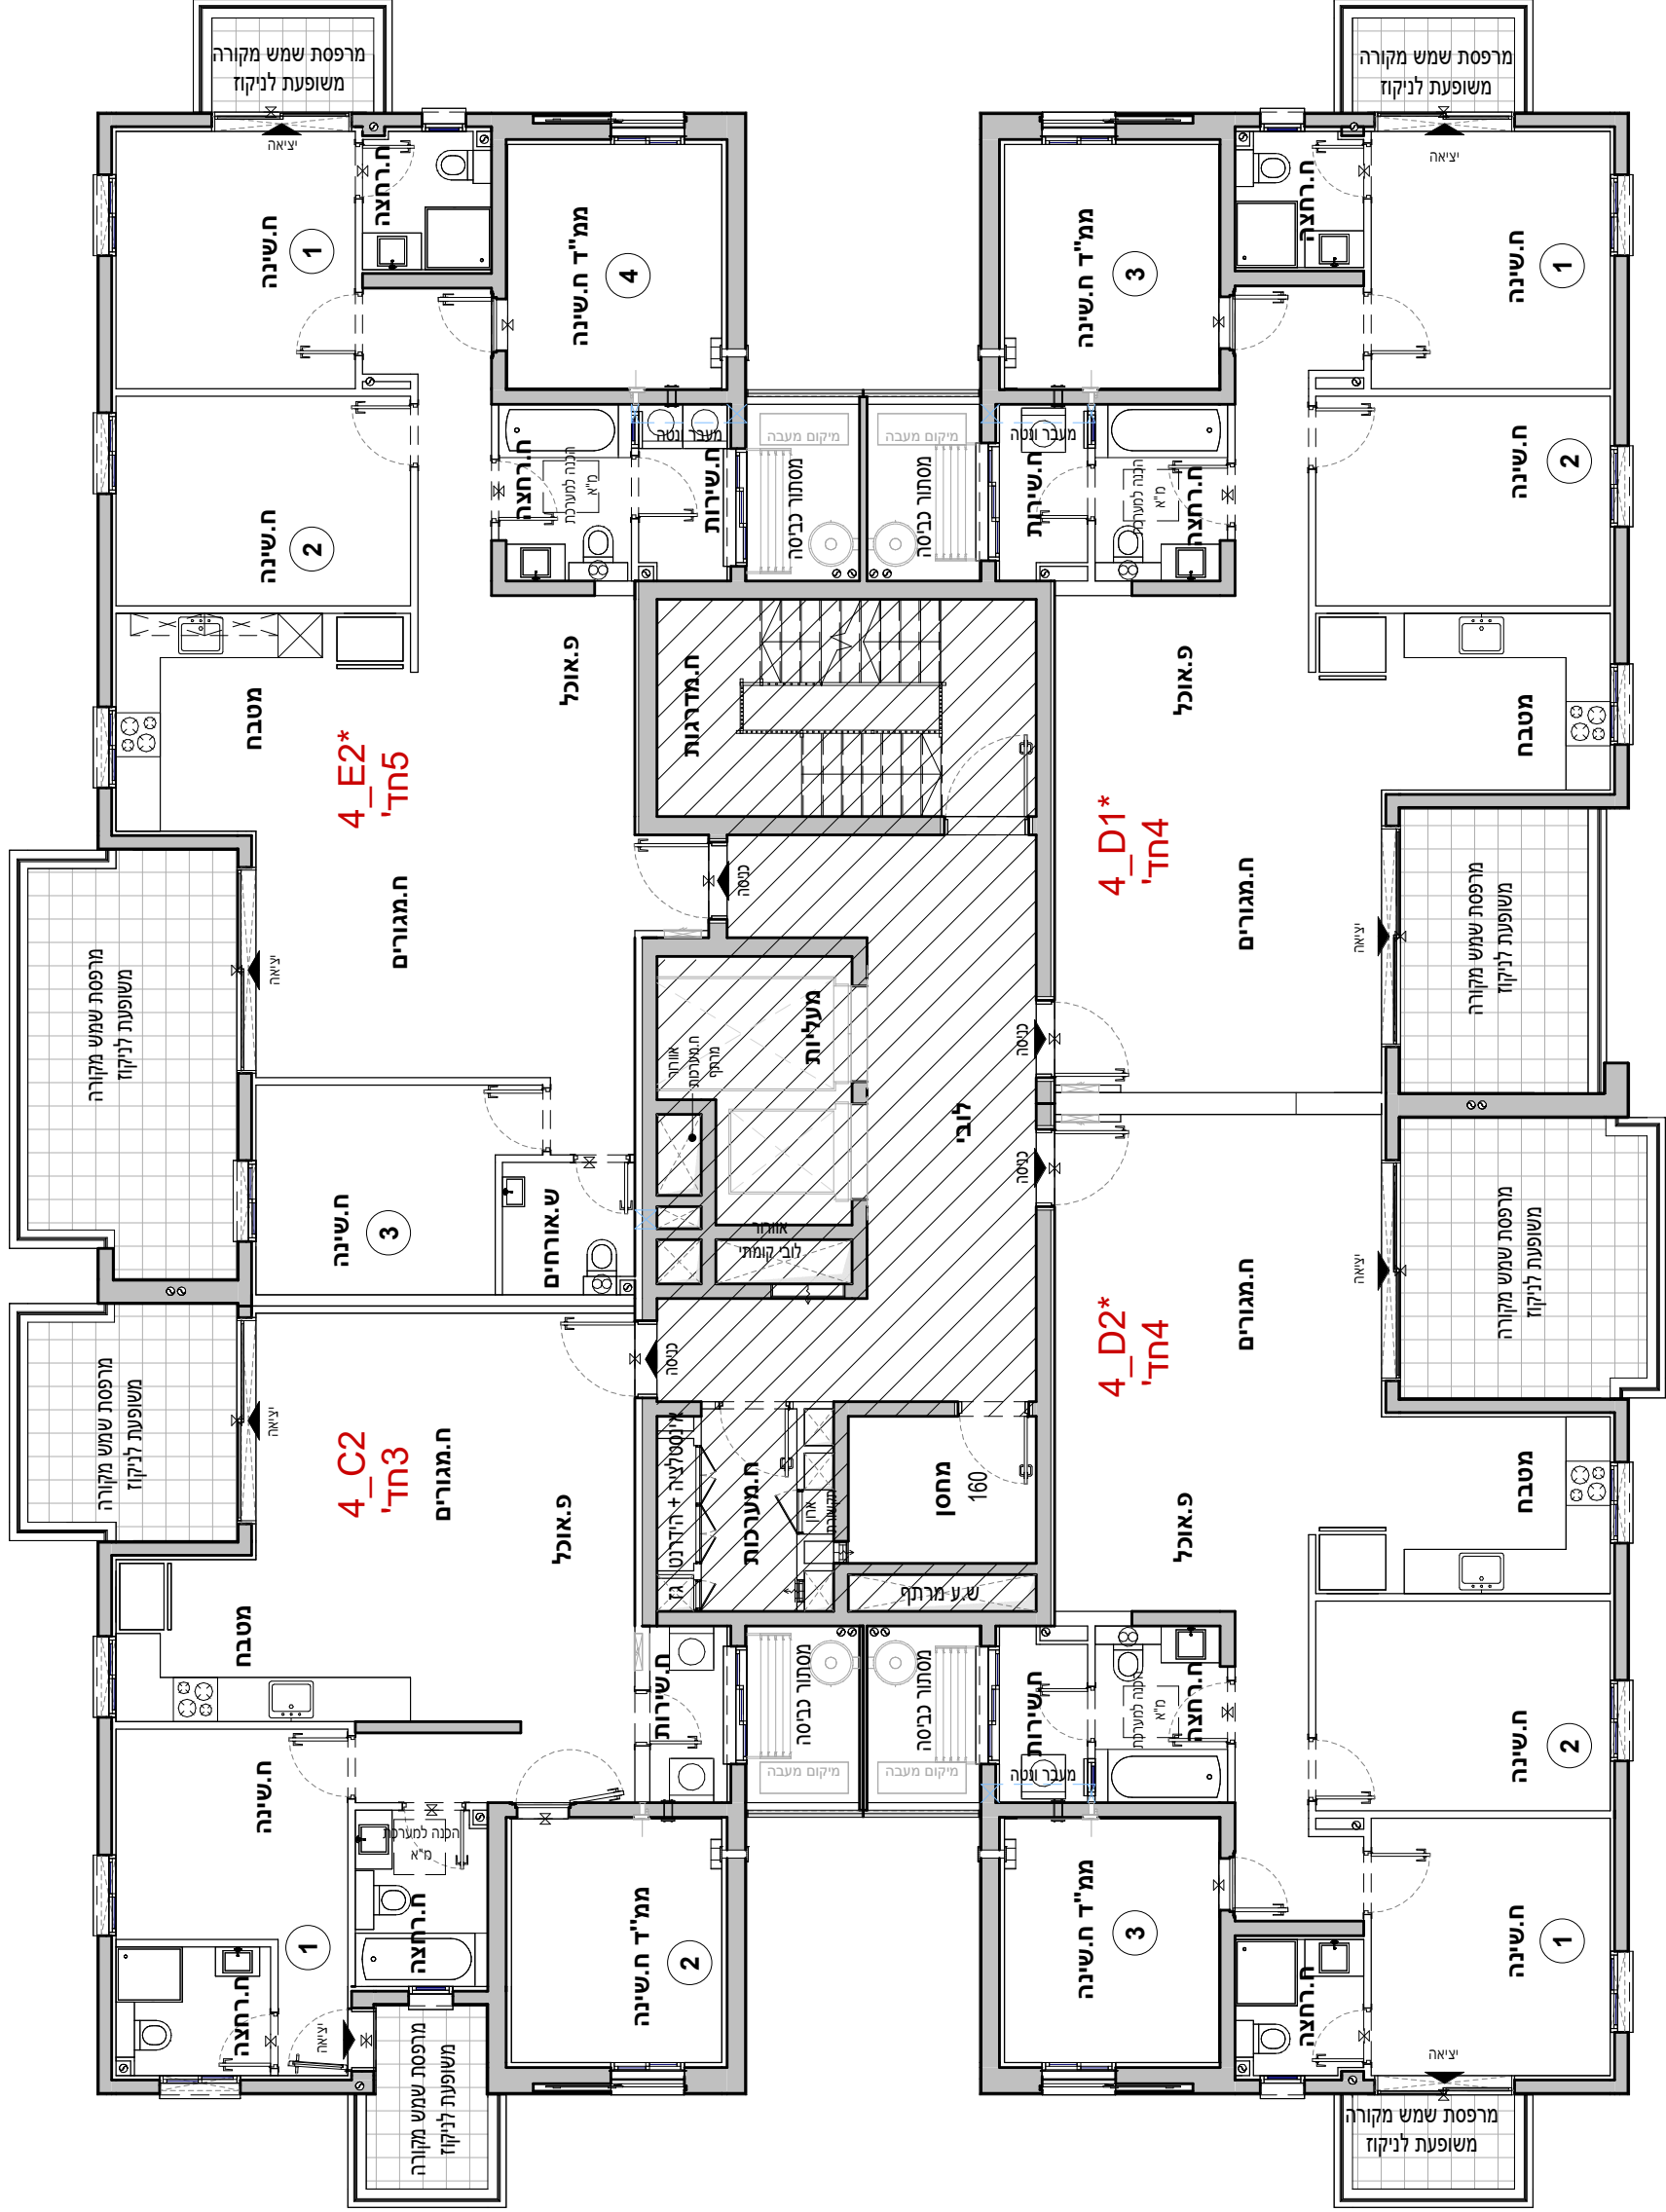


קומה 02 D2* 4	חדרים 4	
	דירה	קומה
	7	02

קומה 02 D1* 4	חדרים 4	
	דירה	קומה
	8	02

אביסור - קרית גת	
מגרש :	223
בניין :	4
קומה :	02
דירה :	
קב"מ :	1 : 100
מהדורה מס' :	1
תאריך :	18.08.26
קומה 02	
הערות: 1. עומק ומבוא לתוכנית זו מופיעות בדף השער לתוכנית מבנה. 2. התכנית לפי החזר בנה - יורגנו שישים והאמנות לפי דרישות הרשות, המחנכים, היעשים והמורה.	
תרשים מתחם	
תרשים מגרש	
תרשים קומה	
מרתף -01 מרתף -02	
חומות הרעש:	
חומות הרעש:	
חומות הרעש:	
תאריך חומות:	
V.S.O.C ARCHITECTS	

קומה 03*E2_4	חדרים 5	
דירה 9	קומה 03	

קומה 03 C_4	חדרים 3	
קומה	דירה	
03	10	

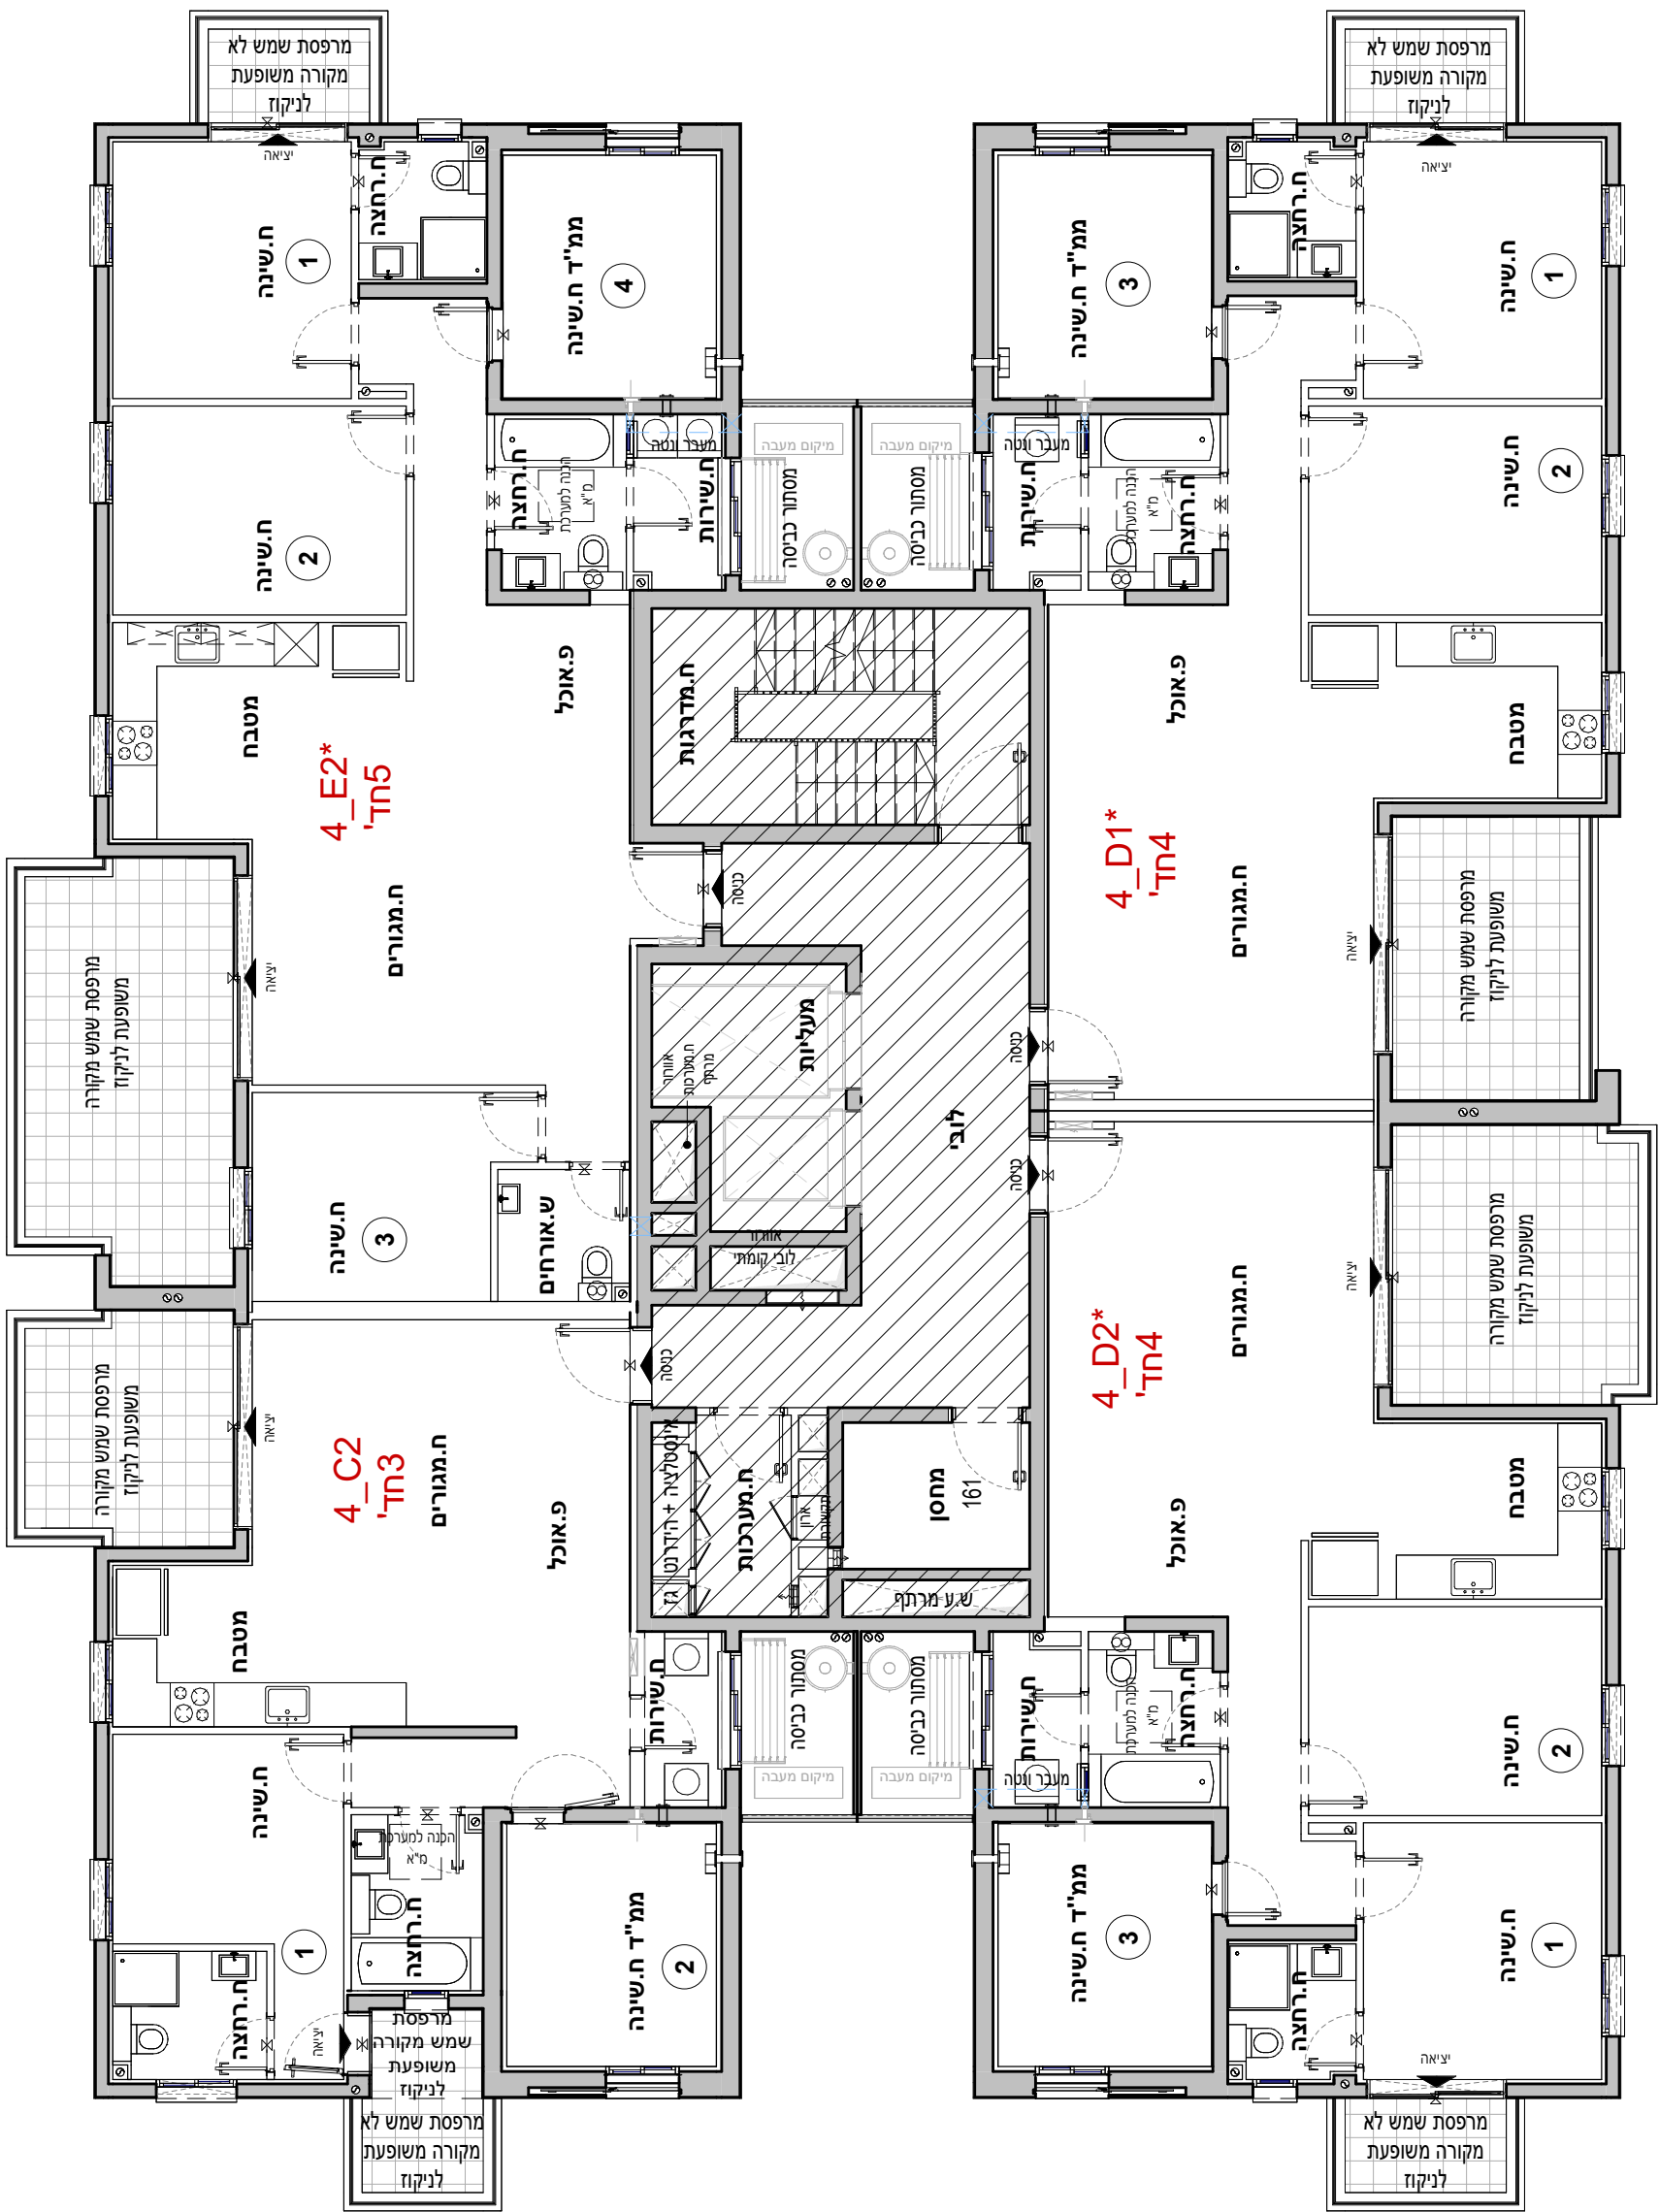


קומה 03* D1_4		
חדרים 4	קומה	03
	דירה	12

קומה 03 D2* 4		
חדרים 4		
דירה	קומה	
11		03

אביסור בכרמי גת 2	
אביסור - קרית גת	
מגרש :	223
בנין :	4
קומה :	03
דירה :	
קל"מ :	1 : 100
מהדורה מס' :	1
תאריך :	18.08.26
קומה 03	
הערות: 1. תוכנית שטחי ילדנות וזמנית או מועדון בריכת שטח לילדנות במרכז 2. תוכנית לפי רחוב ביהו" - ילדני שטחים והאמנות לפי דרישות הרשות המקצועית. העצמים והמבנה.	
223 321 2	
תרשים מתחם	
4 5	
תרשים מגרש	
תרשים קומה	
10 09 08 07 06 05 04 03 02 01 00 -01 מרתף -02 מרתף	
חתימת הרשמי:	
חתימת הרשמי:	
חתימת החברה:	
תאריך חתימה:	
V.S.O.C ARCHITECTS	

אביסורור 2 בנרתי גת	
אביסורור - קרית גת	
מגרש :	223
בנין :	4
קומה :	04
דירה:	
קנ"מ:	1 : 100
מהדורה מס':	1
תאריך :	18.08.26
קומה 04	
הערות: 1. הערות מקרא לתכנית זו מופיעות בדף השער לתוכנית המכר 2. תוכנית לפי היתר בניה - ייתכנו שינויים והתאמות לפי דרישות הרשויות, המתכננים, הועשים והמבנה.	
223 321	
תרשים מתחם	
4 5 תרשים מגרש	
תרשים קומה	
1009080706050403020100-01-02 מיתקן 01 מיתקן 02	
חיתמת הרוכש:	
חיתמת הרוכש:	
חיתמת המבנה:	
תאריך חתימה:	
VSOC V.S.O.C ARCHITECTS	

קומה 04 C1_4
חדרים 3
קומה דירה
14 04

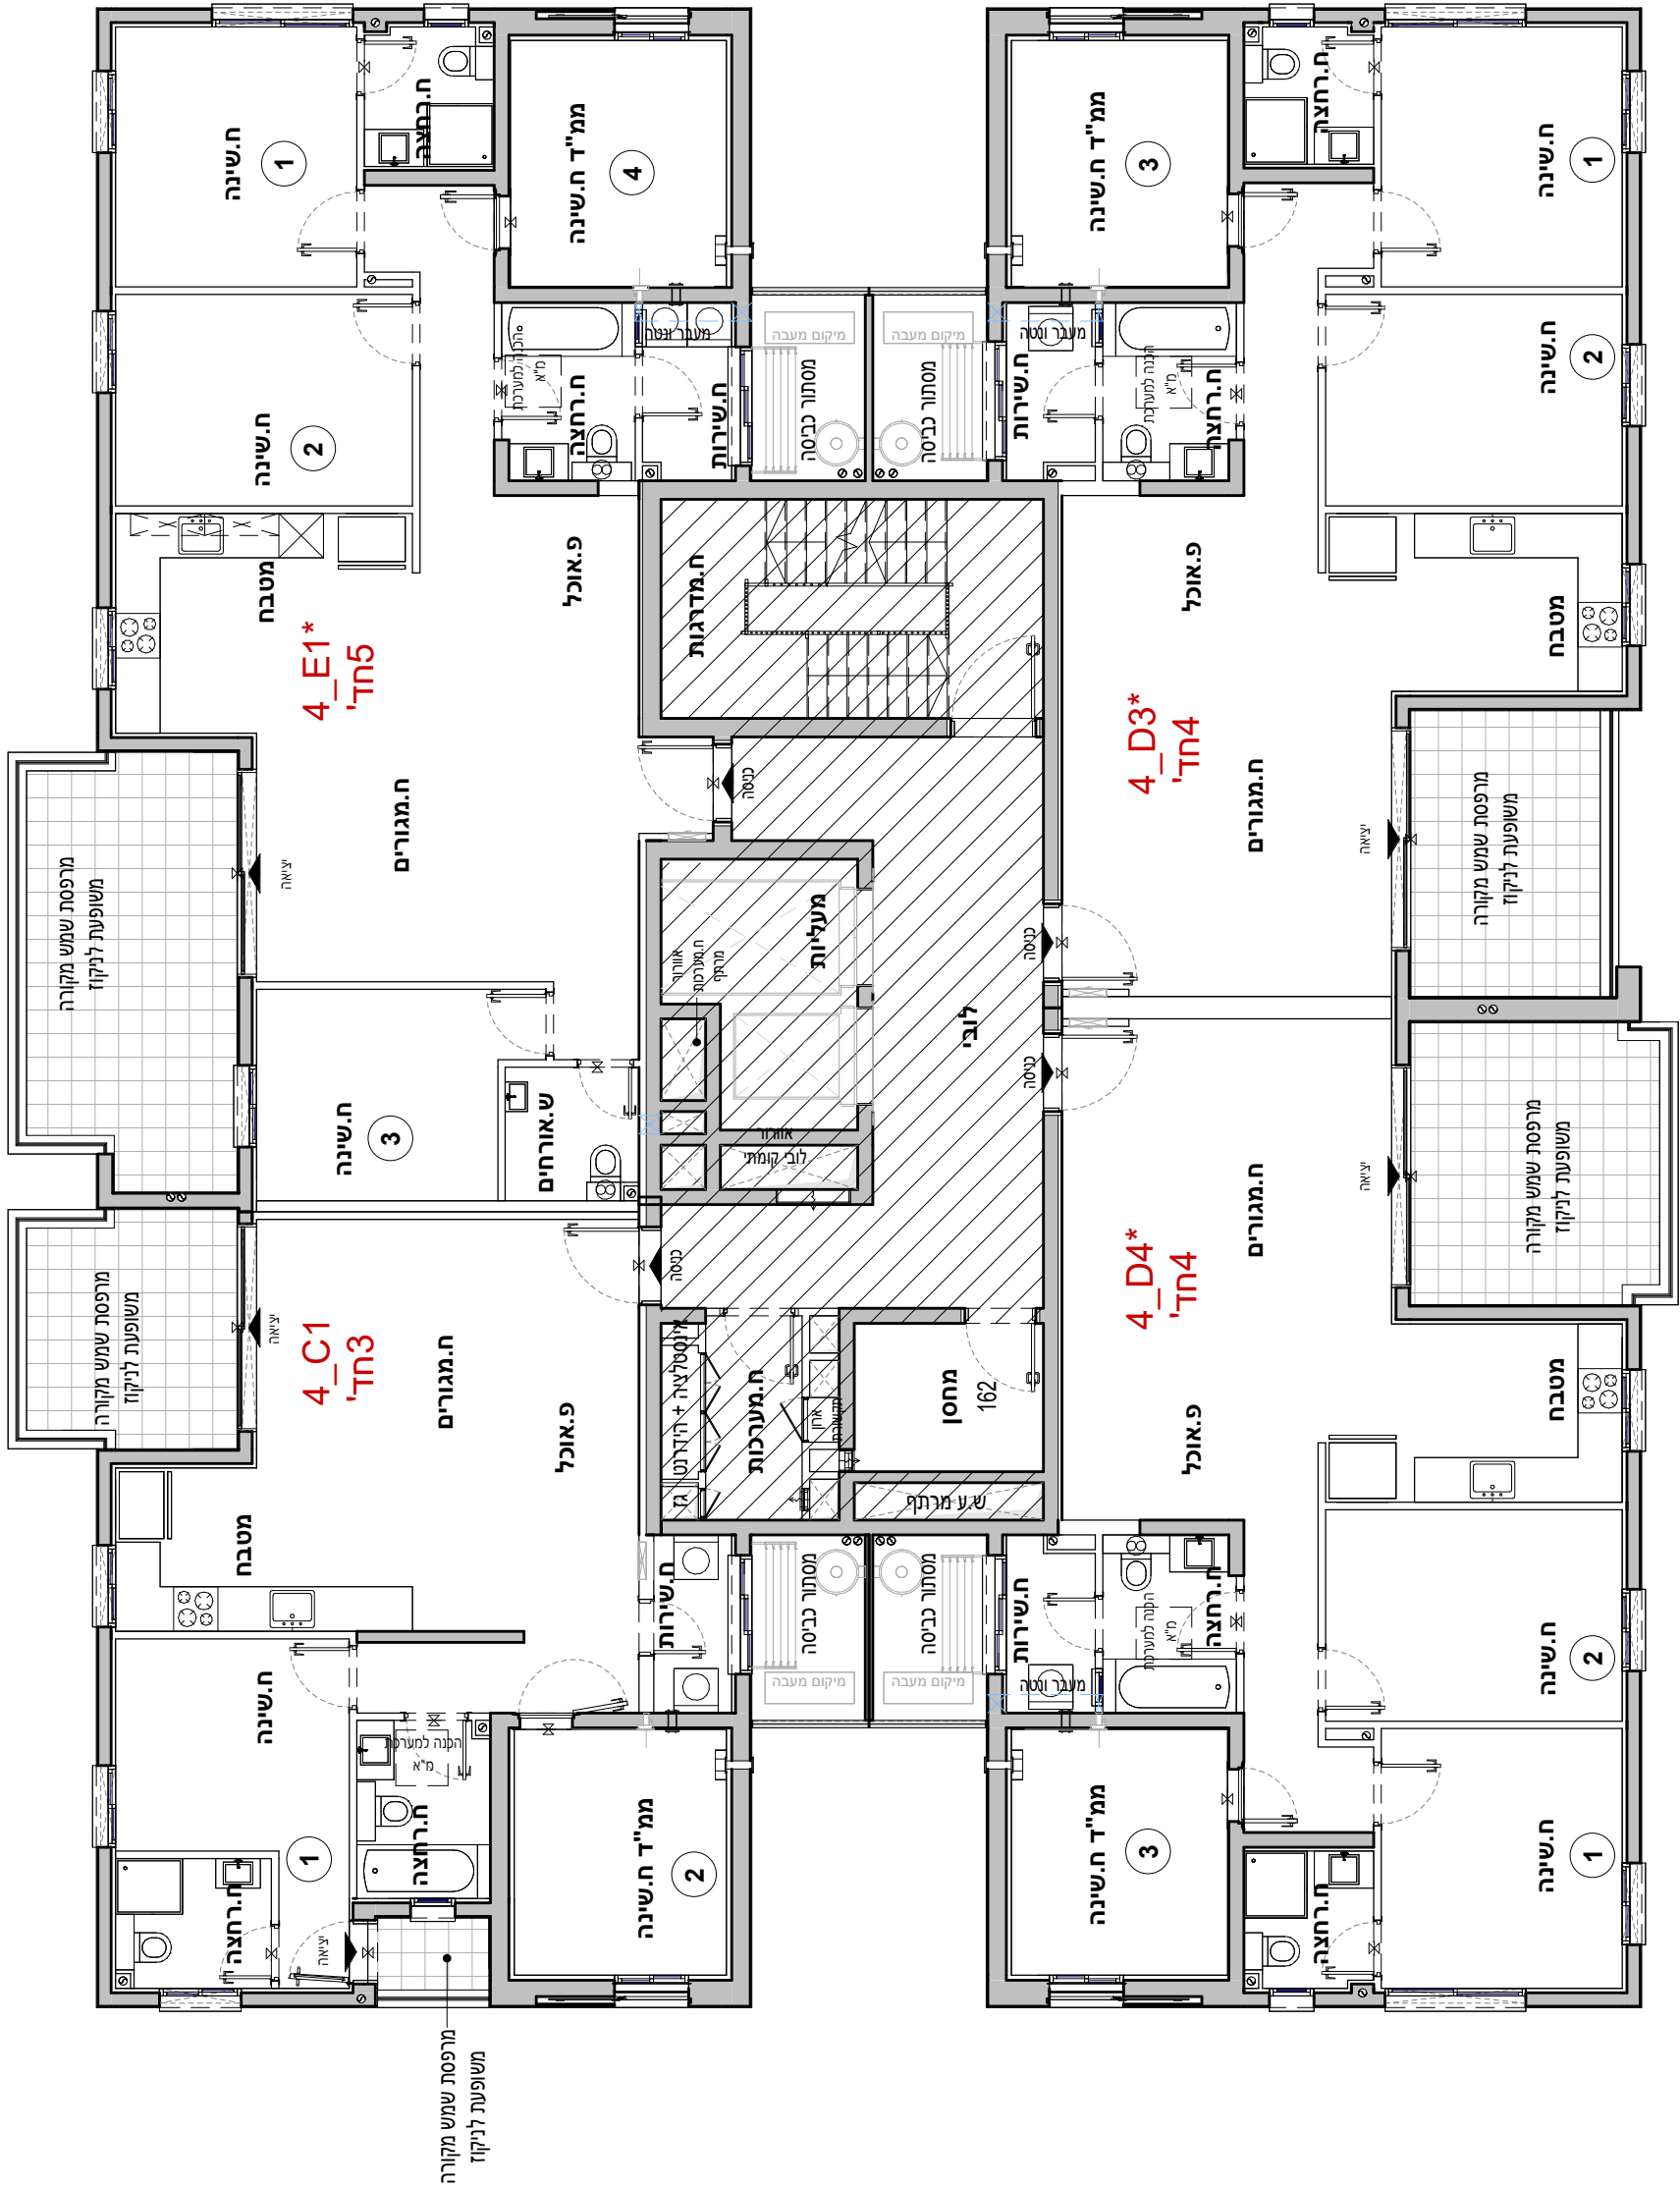

קומה 04 E1_4
חדרים 5
קומה דירה
13 04


קומה 04 D4_4
חדרים 4
קומה דירה
15 04

קומה 04 D3_4
חדרים 4
קומה דירה
16 04

מוותנה בקבלת היתר כפוף לשוניים בהתאם לרשויות ותכניות היועצים

קומה 05 C2_4	חדרים 3	
קומה	דירה	
05	18	

4_E2* 05 קומה 5	
דירה	קומה
17	05

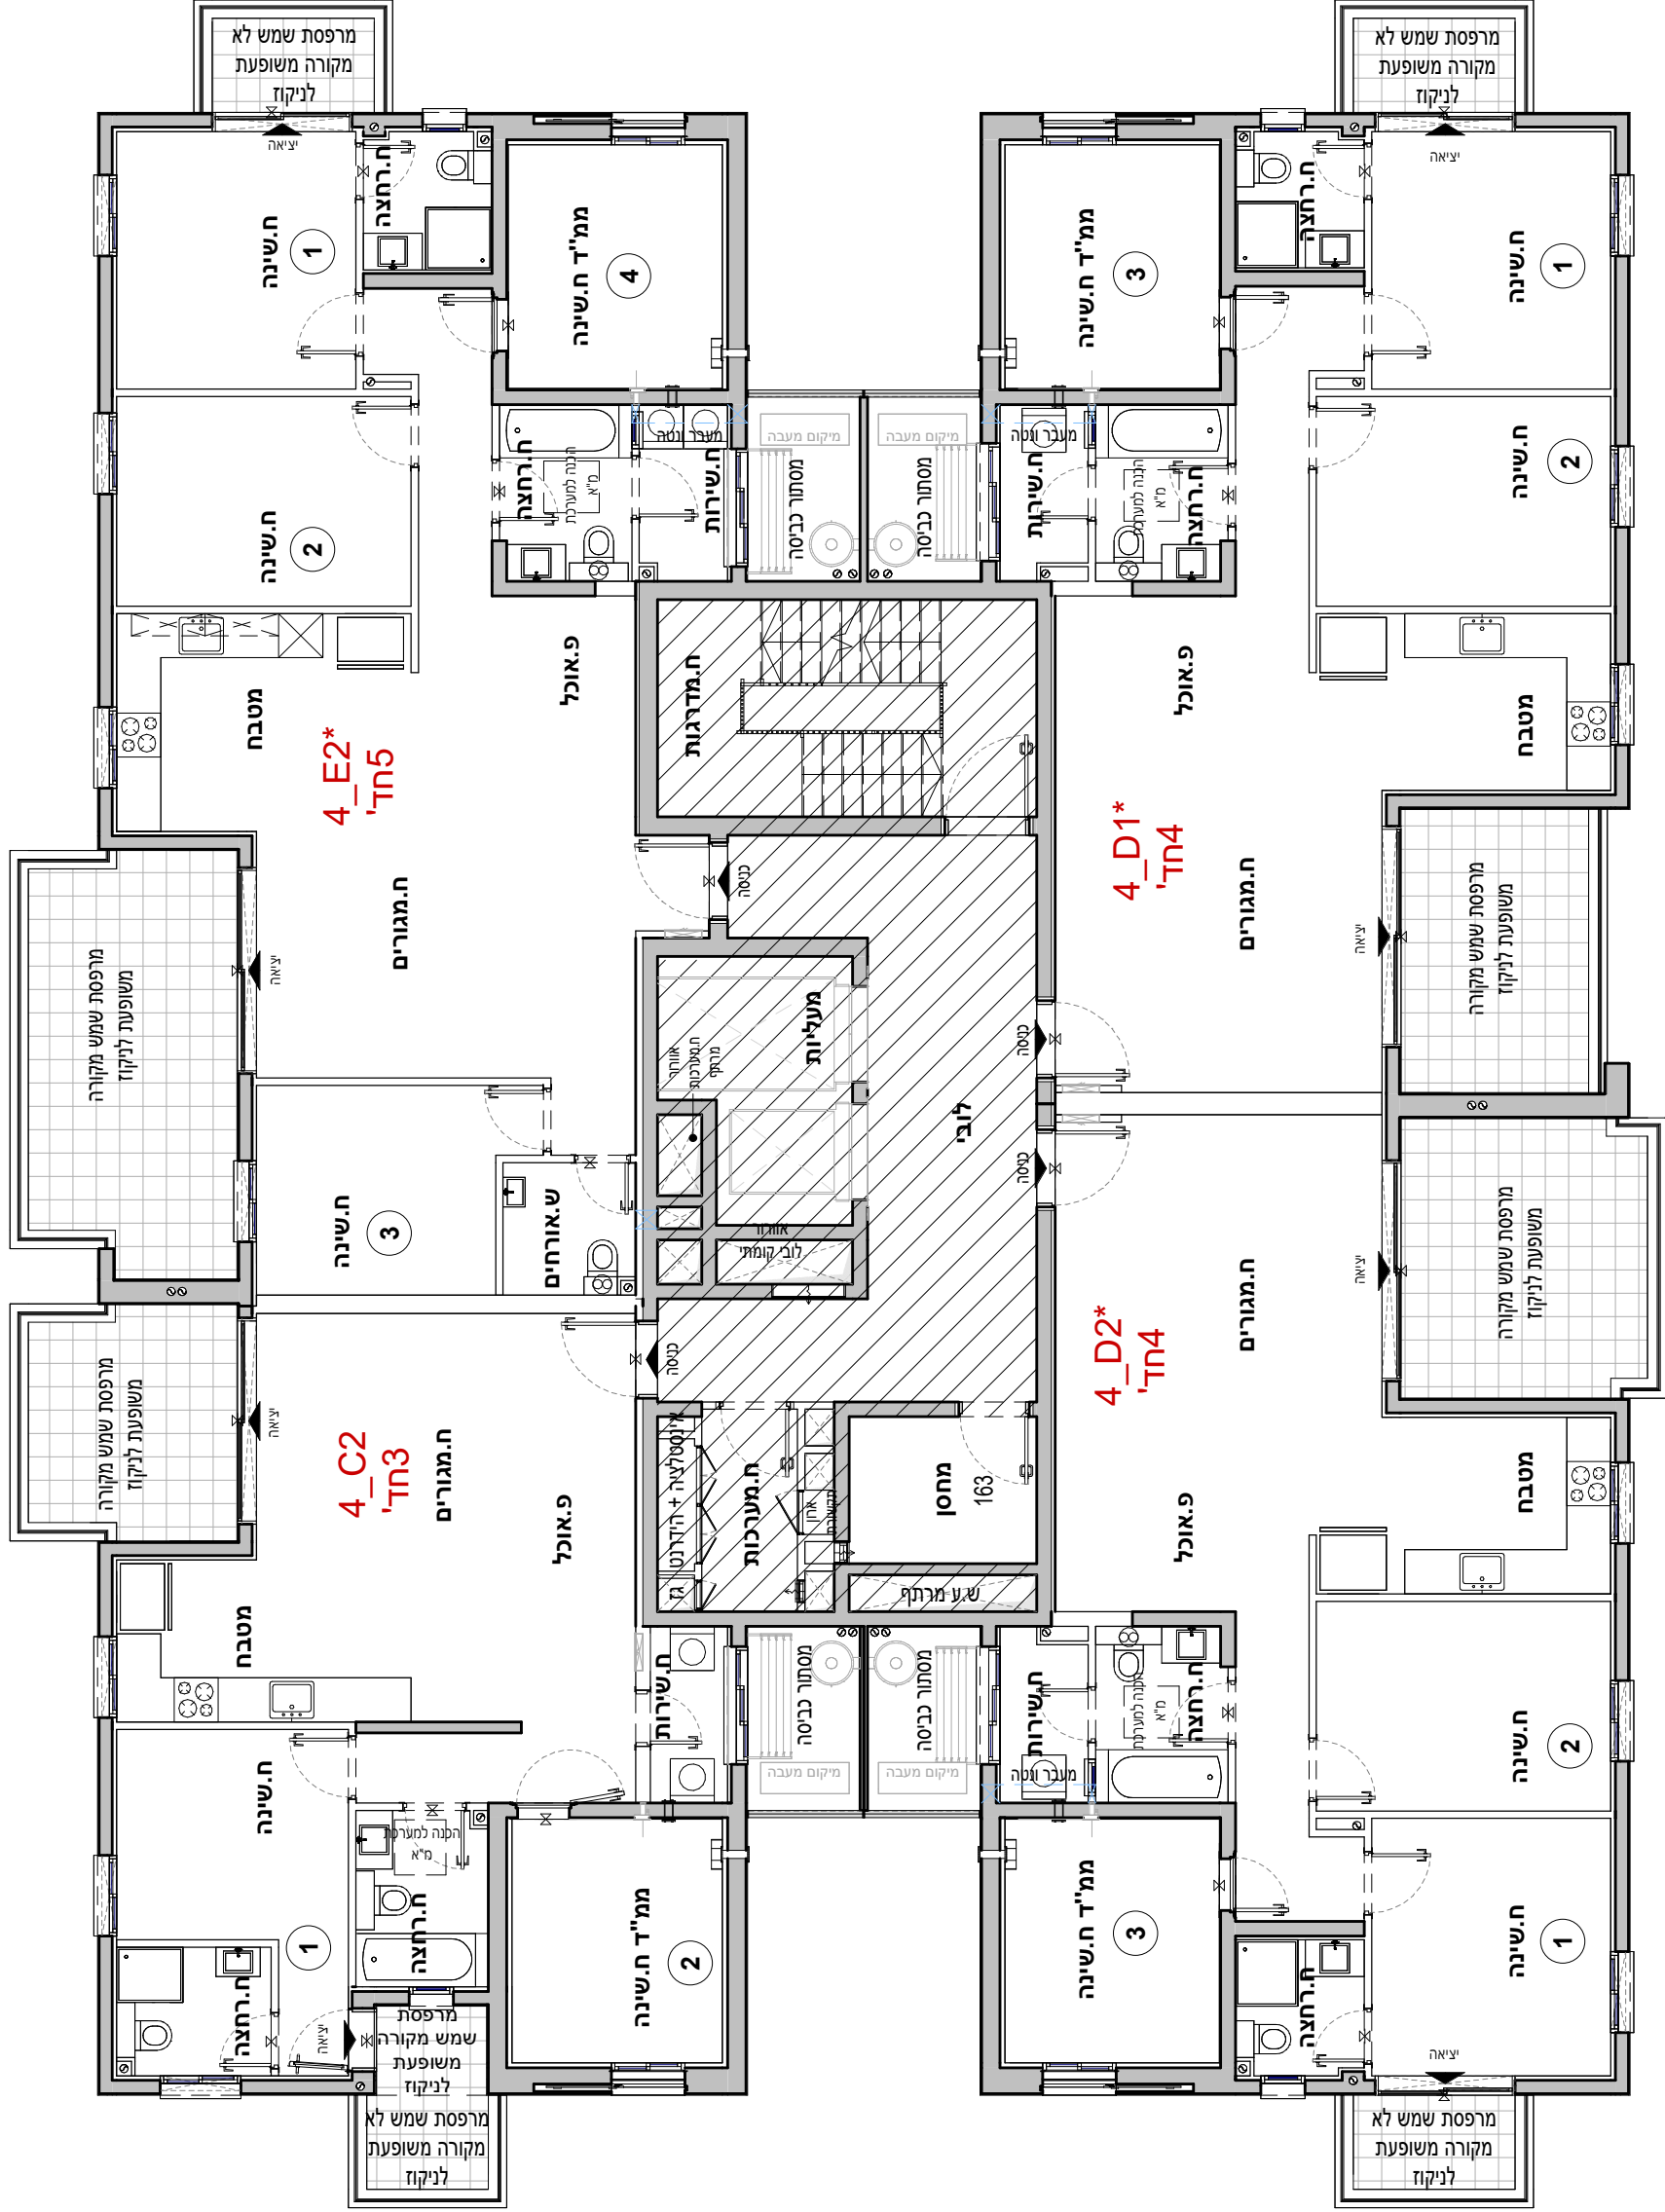

קומה 05 D2_4	חדרים 4	
	דירה	קומה
	19	05

קומה 05 D1* 4	חדרים 4	
	דירה	קומה
	20	05




אביסרור - קרית גת

מגרש :	223
בנין :	4
קומה :	05
דירה :	
קב"מ :	1 : 100
מהדורה מס' :	1
תאריך :	18.08.26


קומה 05

הערות:


1. הערות ומקרא לתכנית זו מופיעות בדף השער לתוכנית המכר
2. התכנית לפי היתר בניה - "תכנון שינויים והתאמות לפי דרישות הרשויות, המתכננים, היועצים והחברה.

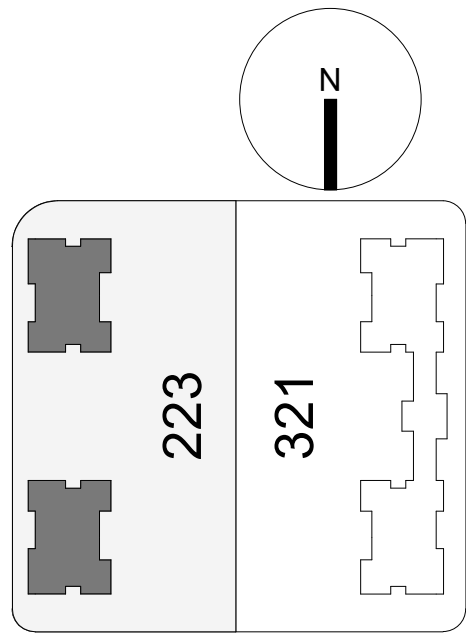


תרשים מתחם

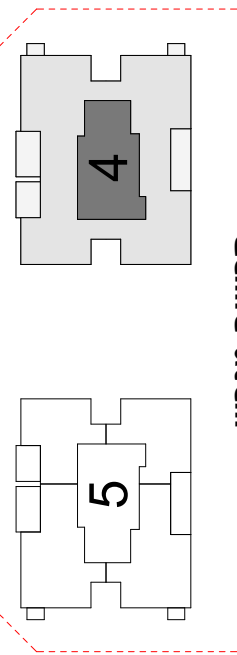

תרשים מרחש

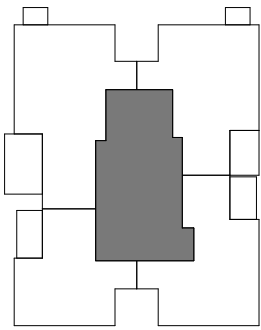

תרשים קומה

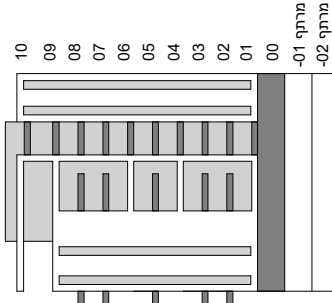


תאריך חתימה:	
חתימת הנהלה:	
חתימת הרוכש:	
חתימת הרוכש:	

מוותנה בקבלת היתר בניה וכפוף לשינויים בהתאם לאישורי הרשויות ותכניות היועצים

קומה 06 C1_4	חדרים 3	
קומה	דירה	
06	22	

קומה 06*E1_4	חדרים 5	
קומה	דירה	
06	21	

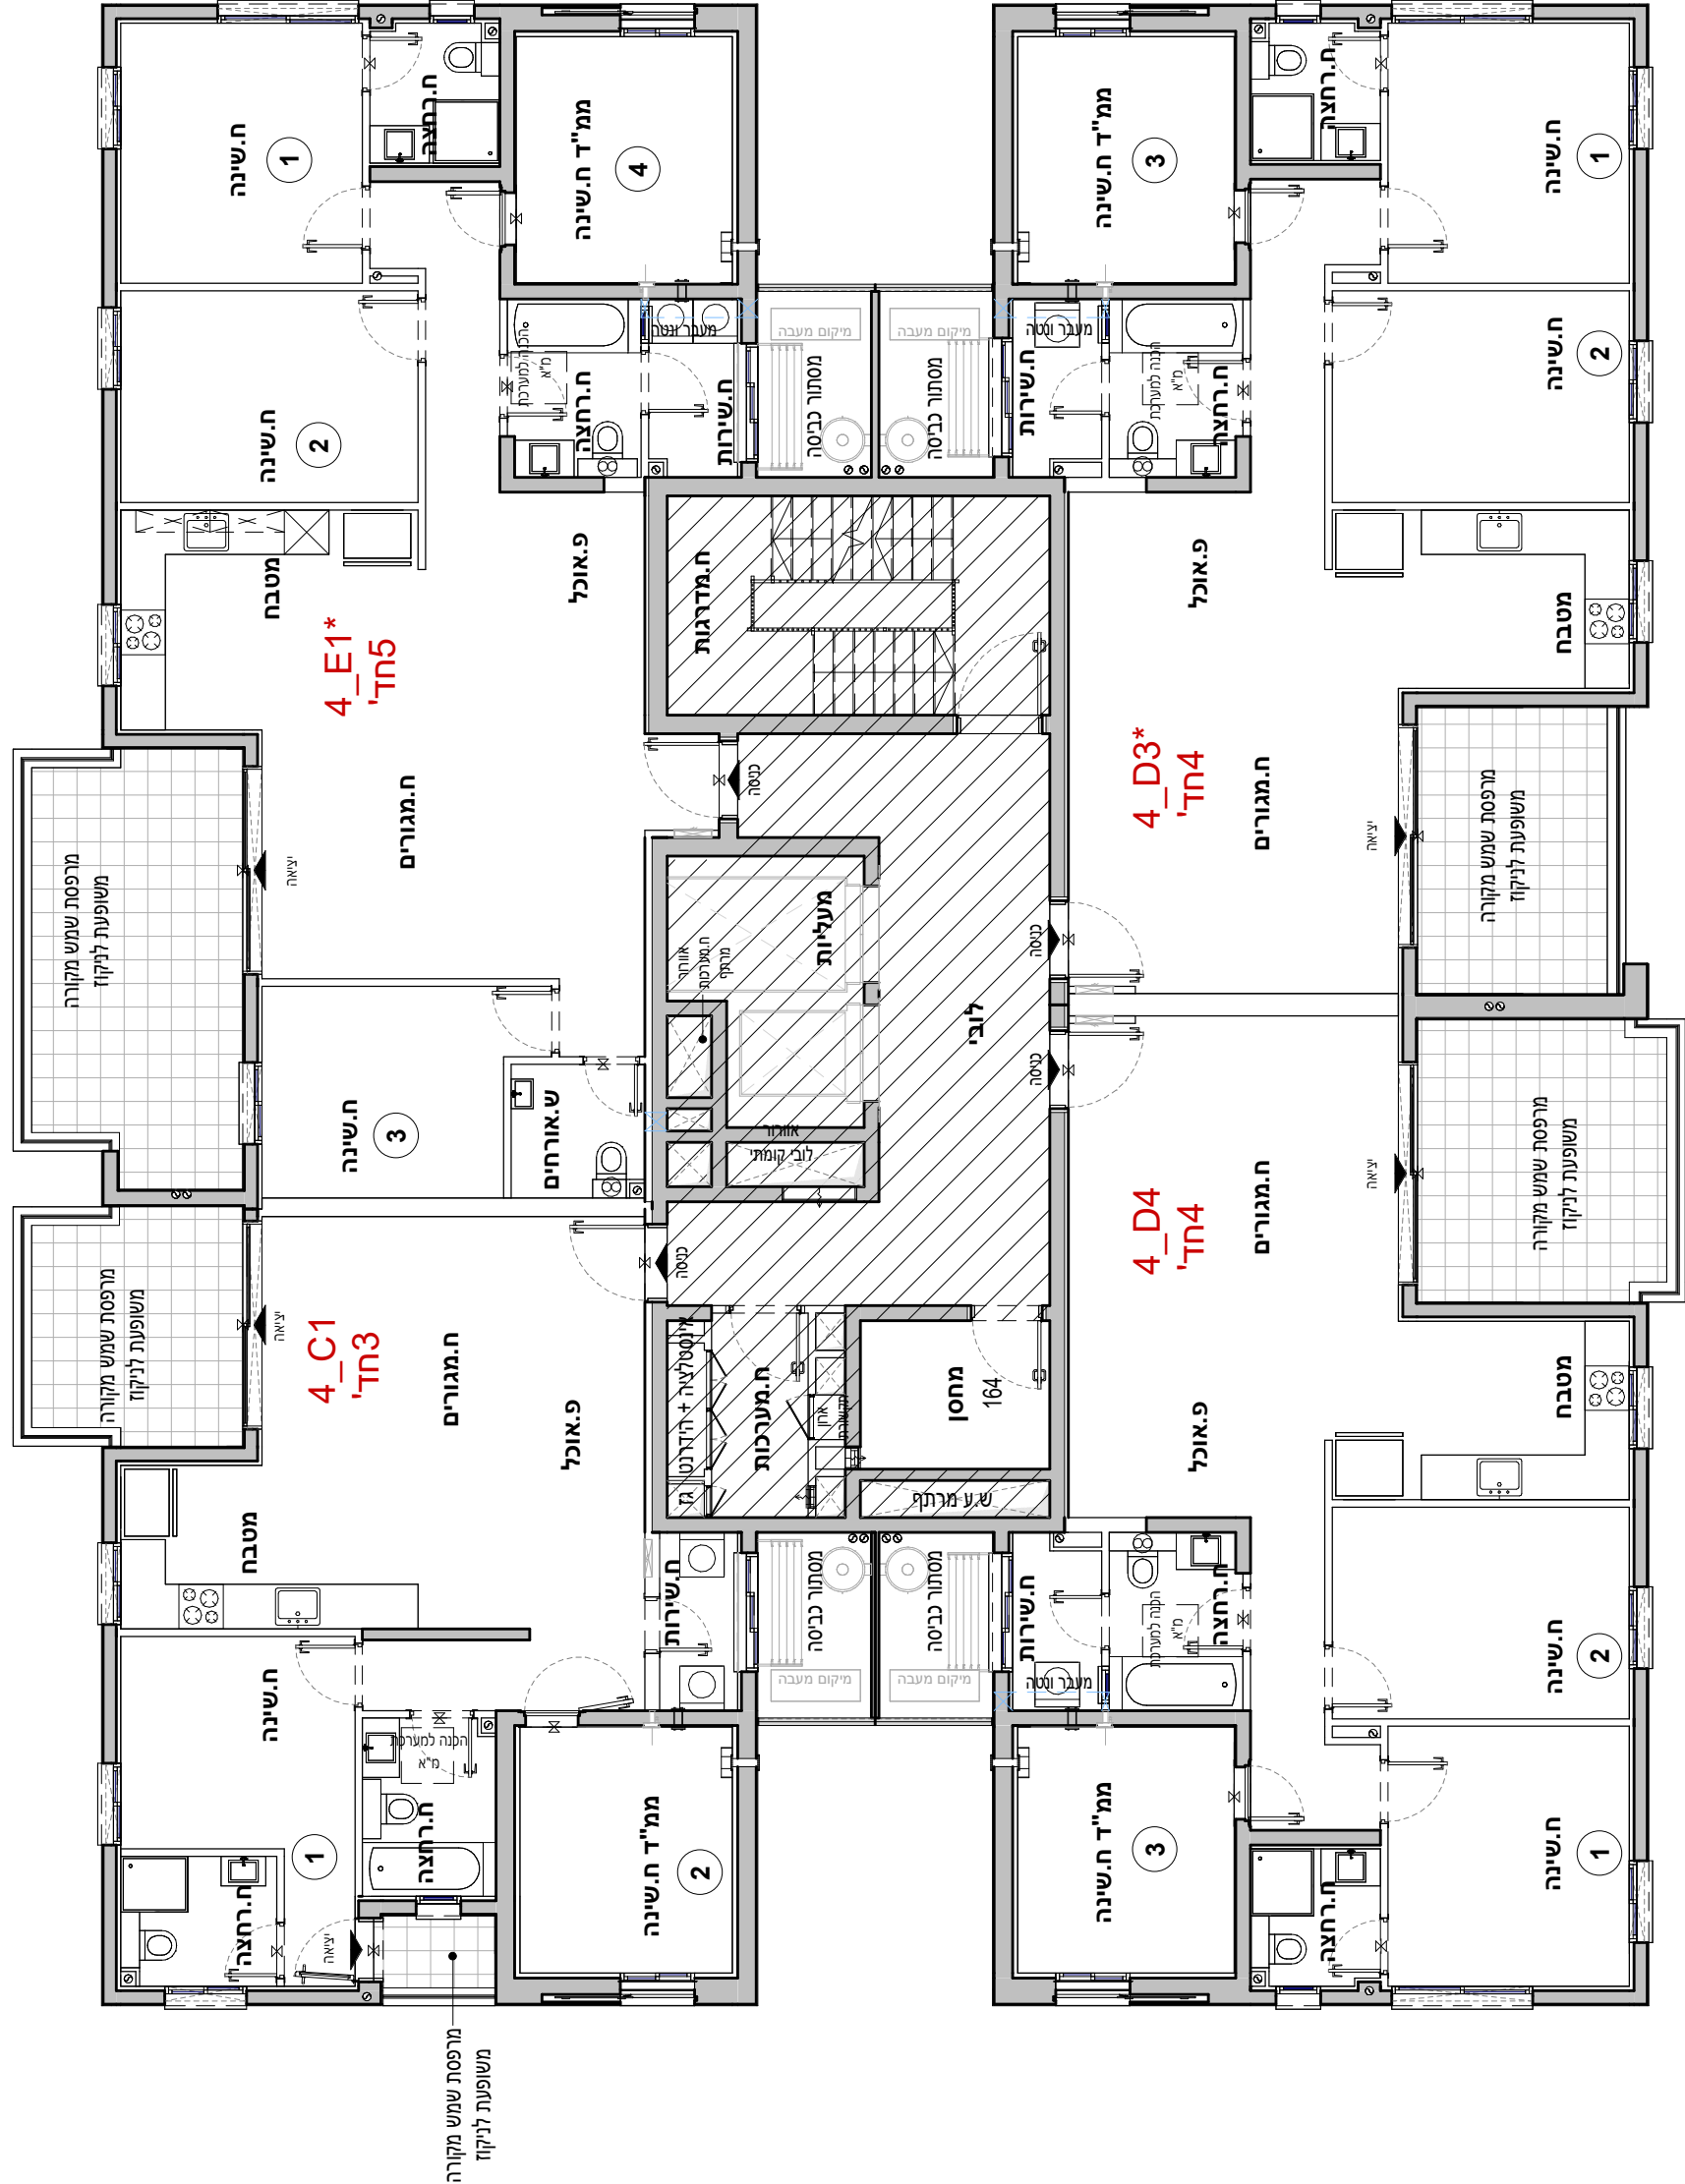

קומה 06	דירה 23
4 חדרים	
4_D4 06	

קומה 06 D3_4	חדרים 4	
	דירה	קומה
	24	06


	 אפיסורו בכרמי גת 2	
אביסורו - קריית גת		
מגרש :	223	
בניין :	4	
קומה :	06	
דירה:		
קר"מ:	1 : 100	
מודורה מס' :	1	
תאריך:	18.08.26	
קומה 06		
הערות: 1. תוכנית שקראי לתוכנית זו מופיעות ברף פשוט לזכויות מכר. 2. התכנית לפי רחוב ביהל – יוצגו שישים והאמות לפי דרישות הרשויות המקצועיות.		
N		
תרשימים מתחתם		
תרשימים מגרש		
תרשימים קומה		
חותמת הרכיש'		
חותמת הרכיש':		
חותמת החברה:		
תאריך חתימה:		

אביסורור - קרית גת


מגרש :	223
בנין :	4
קומה :	07
דירה:	
קנ"מ:	1 : 100
מהדורה מס':	1
תאריך :	18.08.26

קומה 07


הערות:
1. הערות מקריא לתכנית זו מופיעות בדף השער לתוכנית המכר
2. תוכנית לפי היתר בניה - ייתכנו שינויים והתאמות לפי דרישות הרשויות, המתכננים, הועשים והתכניה.

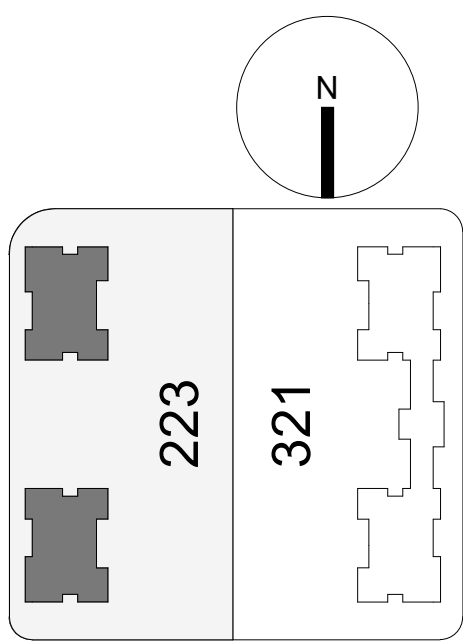


תרשים מתחם

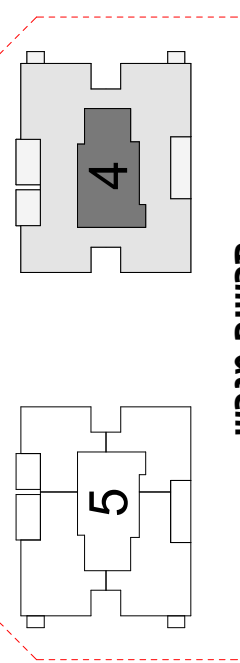

תרשים מגרש

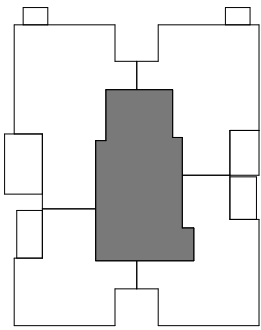


תרשים קומה

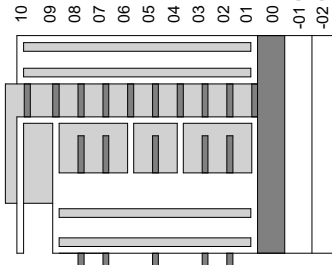

חיתמת הרכש:
חיתמת הרכש:
חיתמת החברה:
תאריך חתימה:

קומה 07_C2_4
חדרים 3
קומה דירה:
26 07

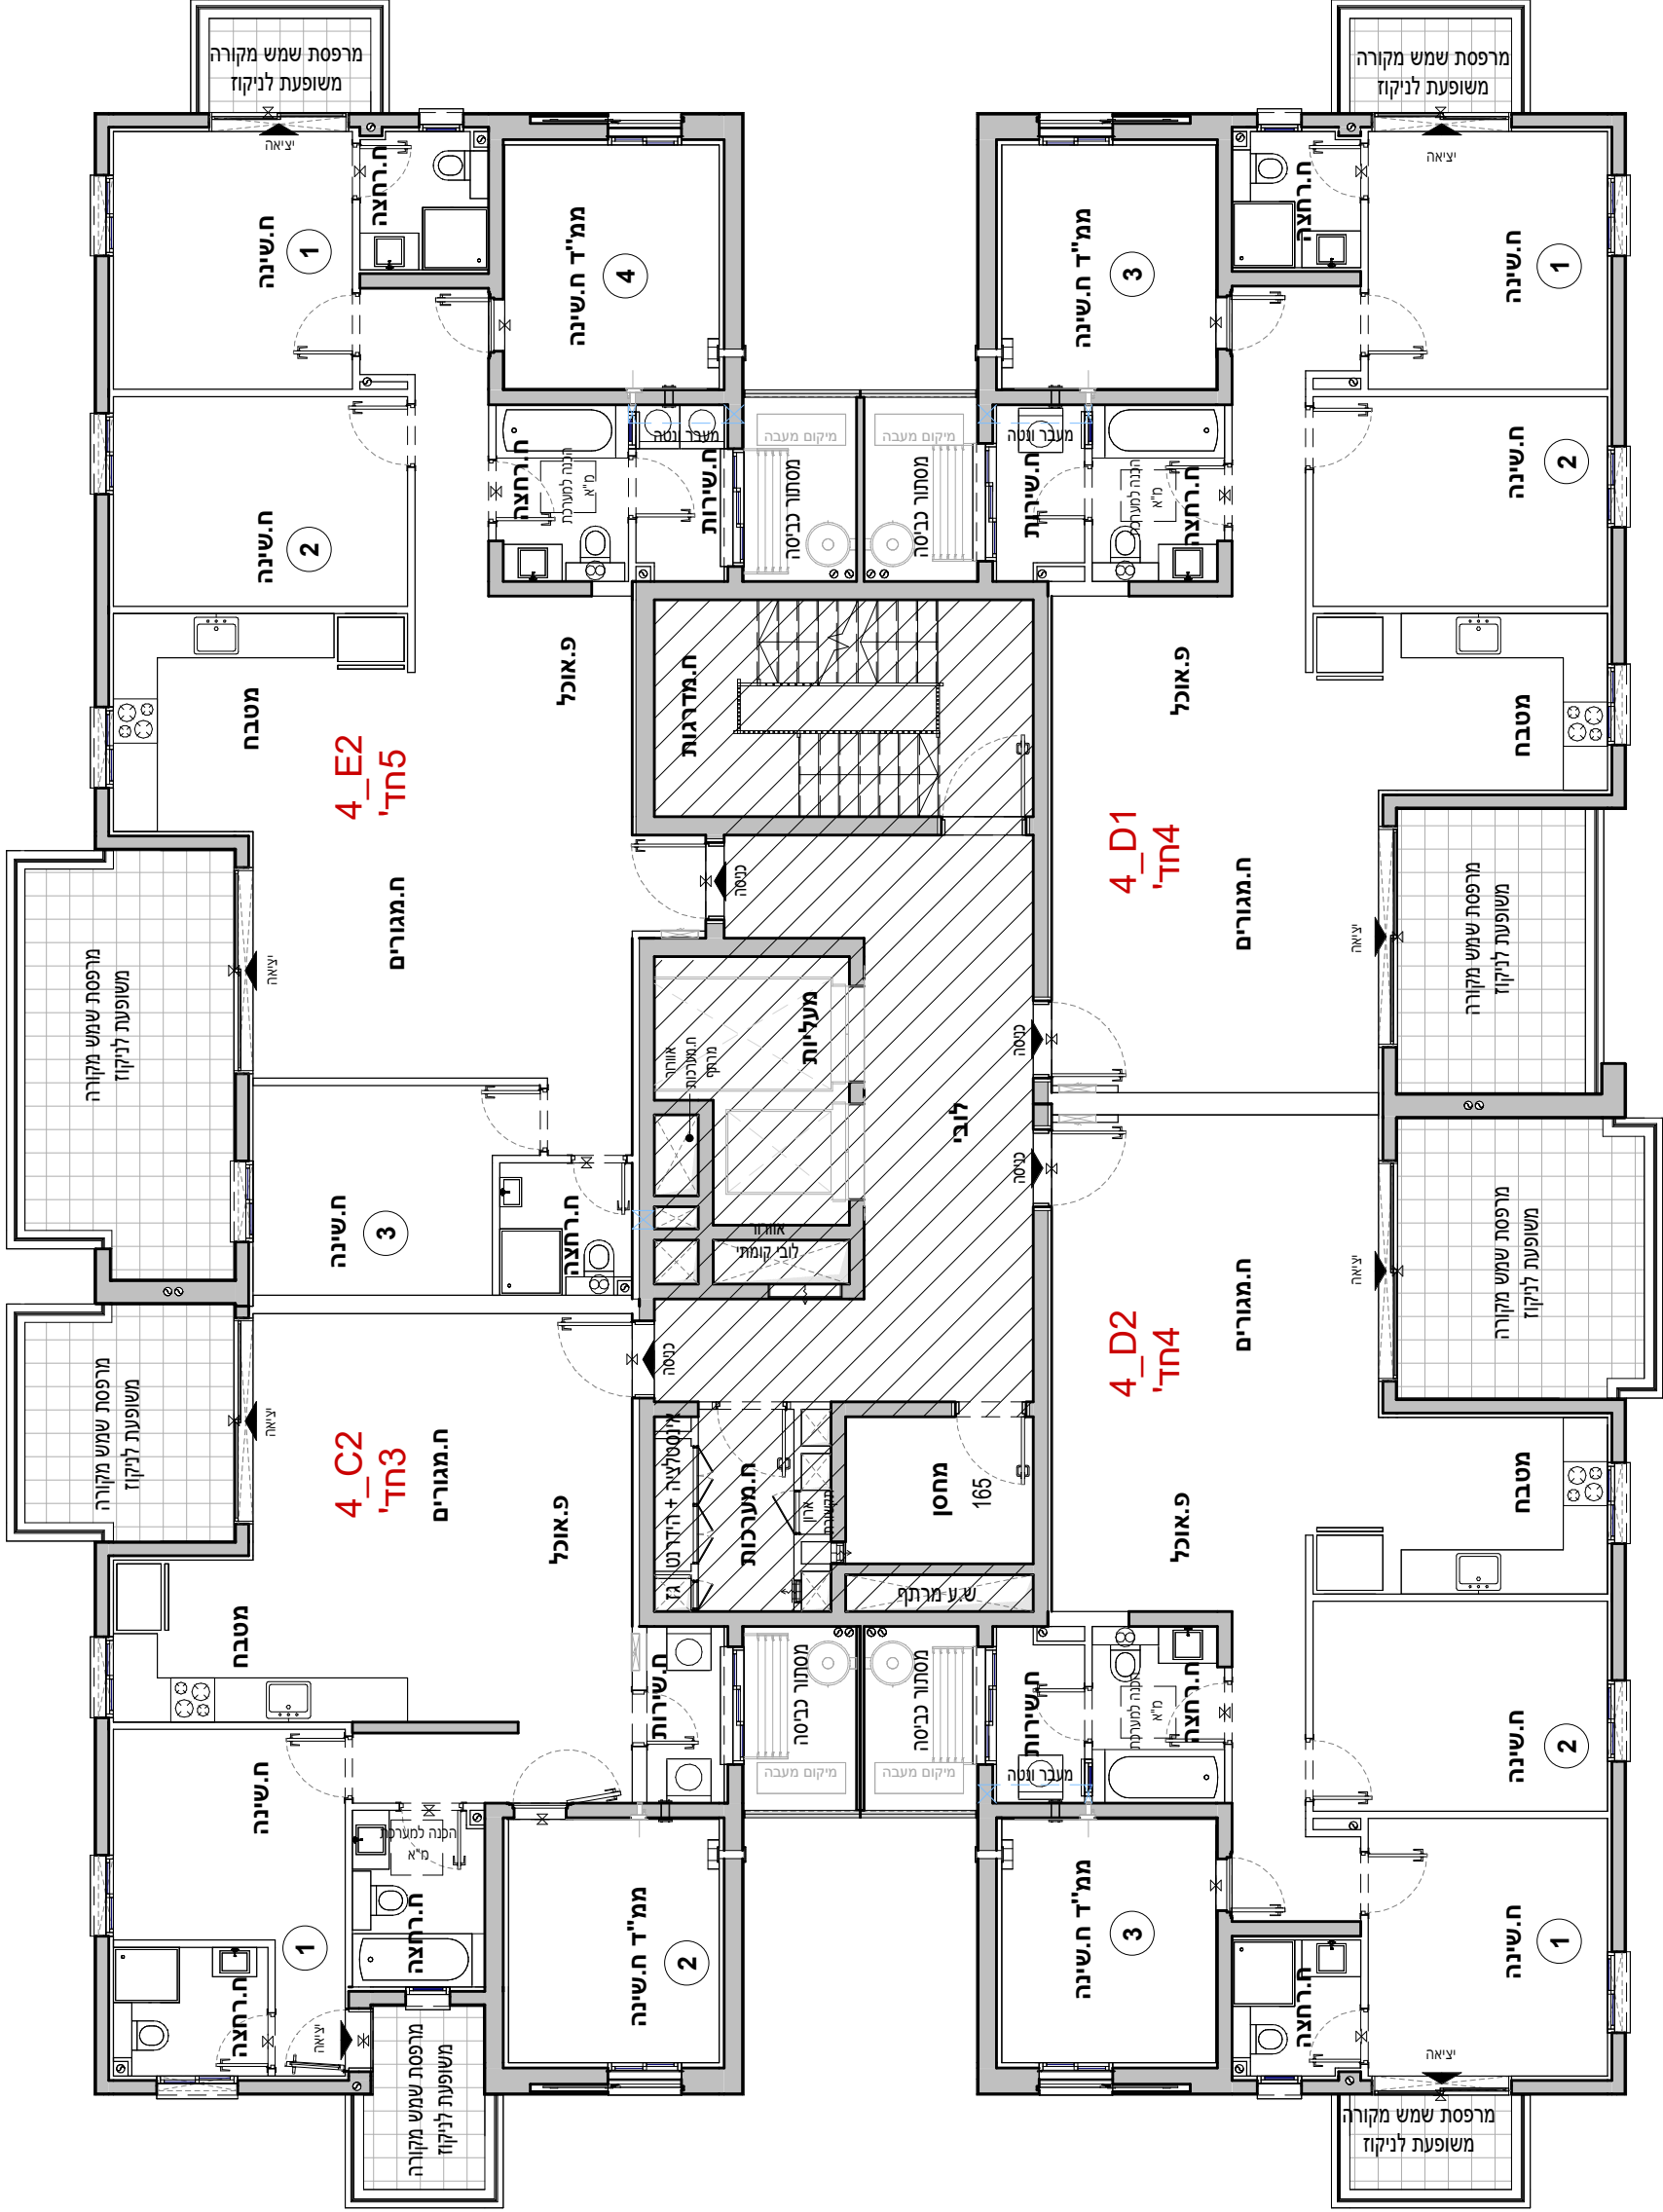

קומה 07_E2_4
חדרים 5
קומה דירה:
25 07

קומה 07_D2_4
חדרים 4
קומה דירה:
27 07


קומה 07_D1_4
חדרים 4
קומה דירה:
28 07

אדריטורן 2 בכרתי גת	
אביסורו - קרית גת	
מגרש :	223
בניין :	4
קומה :	08
דירה:	
קנ"מ:	1 : 100
מהדורה מס' :	1
תאריך :	18.08.26
קומה 08	
הערות: 1. הערות מקרא לתוכנית זו מופיעות בדף השער לתוכנית המכר 2. תוכנית לפי היתר בניה - ייתכנו שינויים והתאמות לפי דרישות הרשויות, המתכננים, הוועדים והתכניה.	
223 321	
תרשים מתחם	
4 5	
תרשים מגרש	
תרשים קומה	
10 09 08 07 06 05 04 03 02 01 00 01 02 מרתף 01 מרתף 02	

חתימת הרכש:	
חתימת הרכש:	
חתימת התכניה:	
תאריך חתימה:	
אדריטורן V.S.O.C ARCHITECTS	

קומה 08 C2_4
חדרים 3
קומה דירה
08 30

קומה 08 E2_4
חדרים 5
קומה דירה
08 29

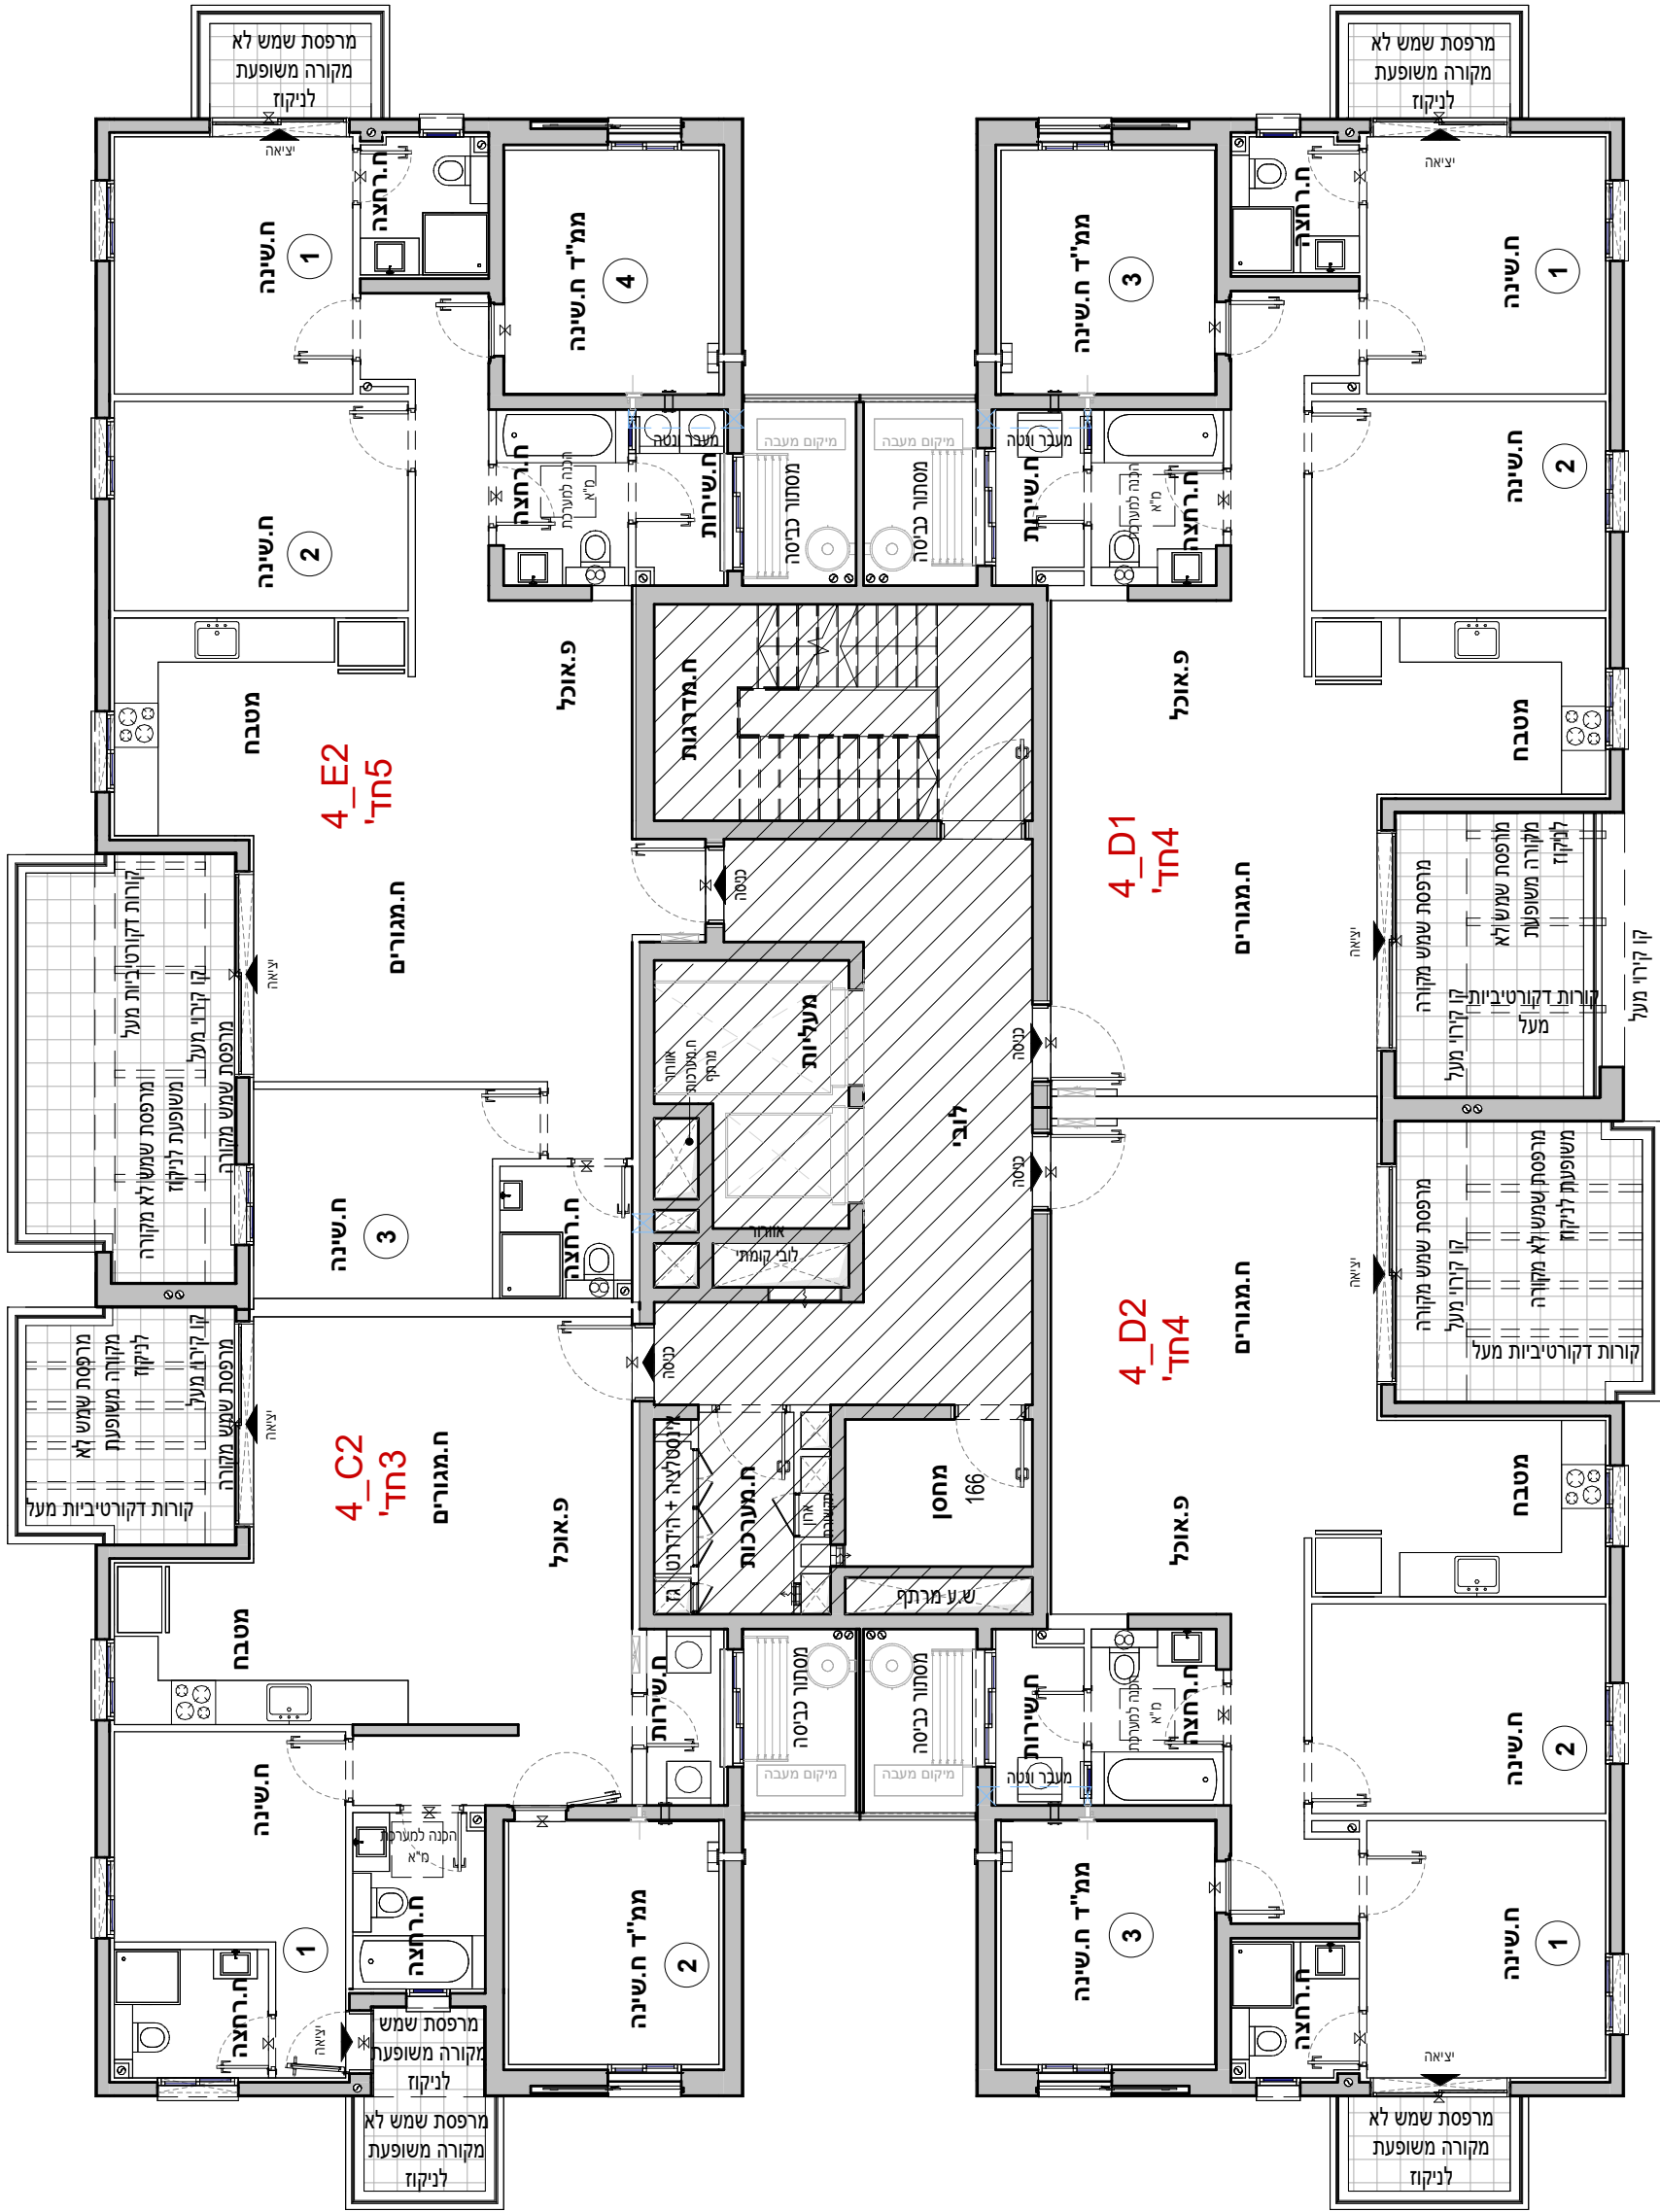


קומה 08 D2_4
חדרים 4
קומה דירה
08 31

קומה 08 D1_4
חדרים 4
קומה דירה
08 32

מותנה בקבלת היתר בניה וכפוף לשינויים בהתאם לאישורי הרשויות ותכניות היועצים


4 PH1		
5 חדרים		
קומה	דירה	
09	33	

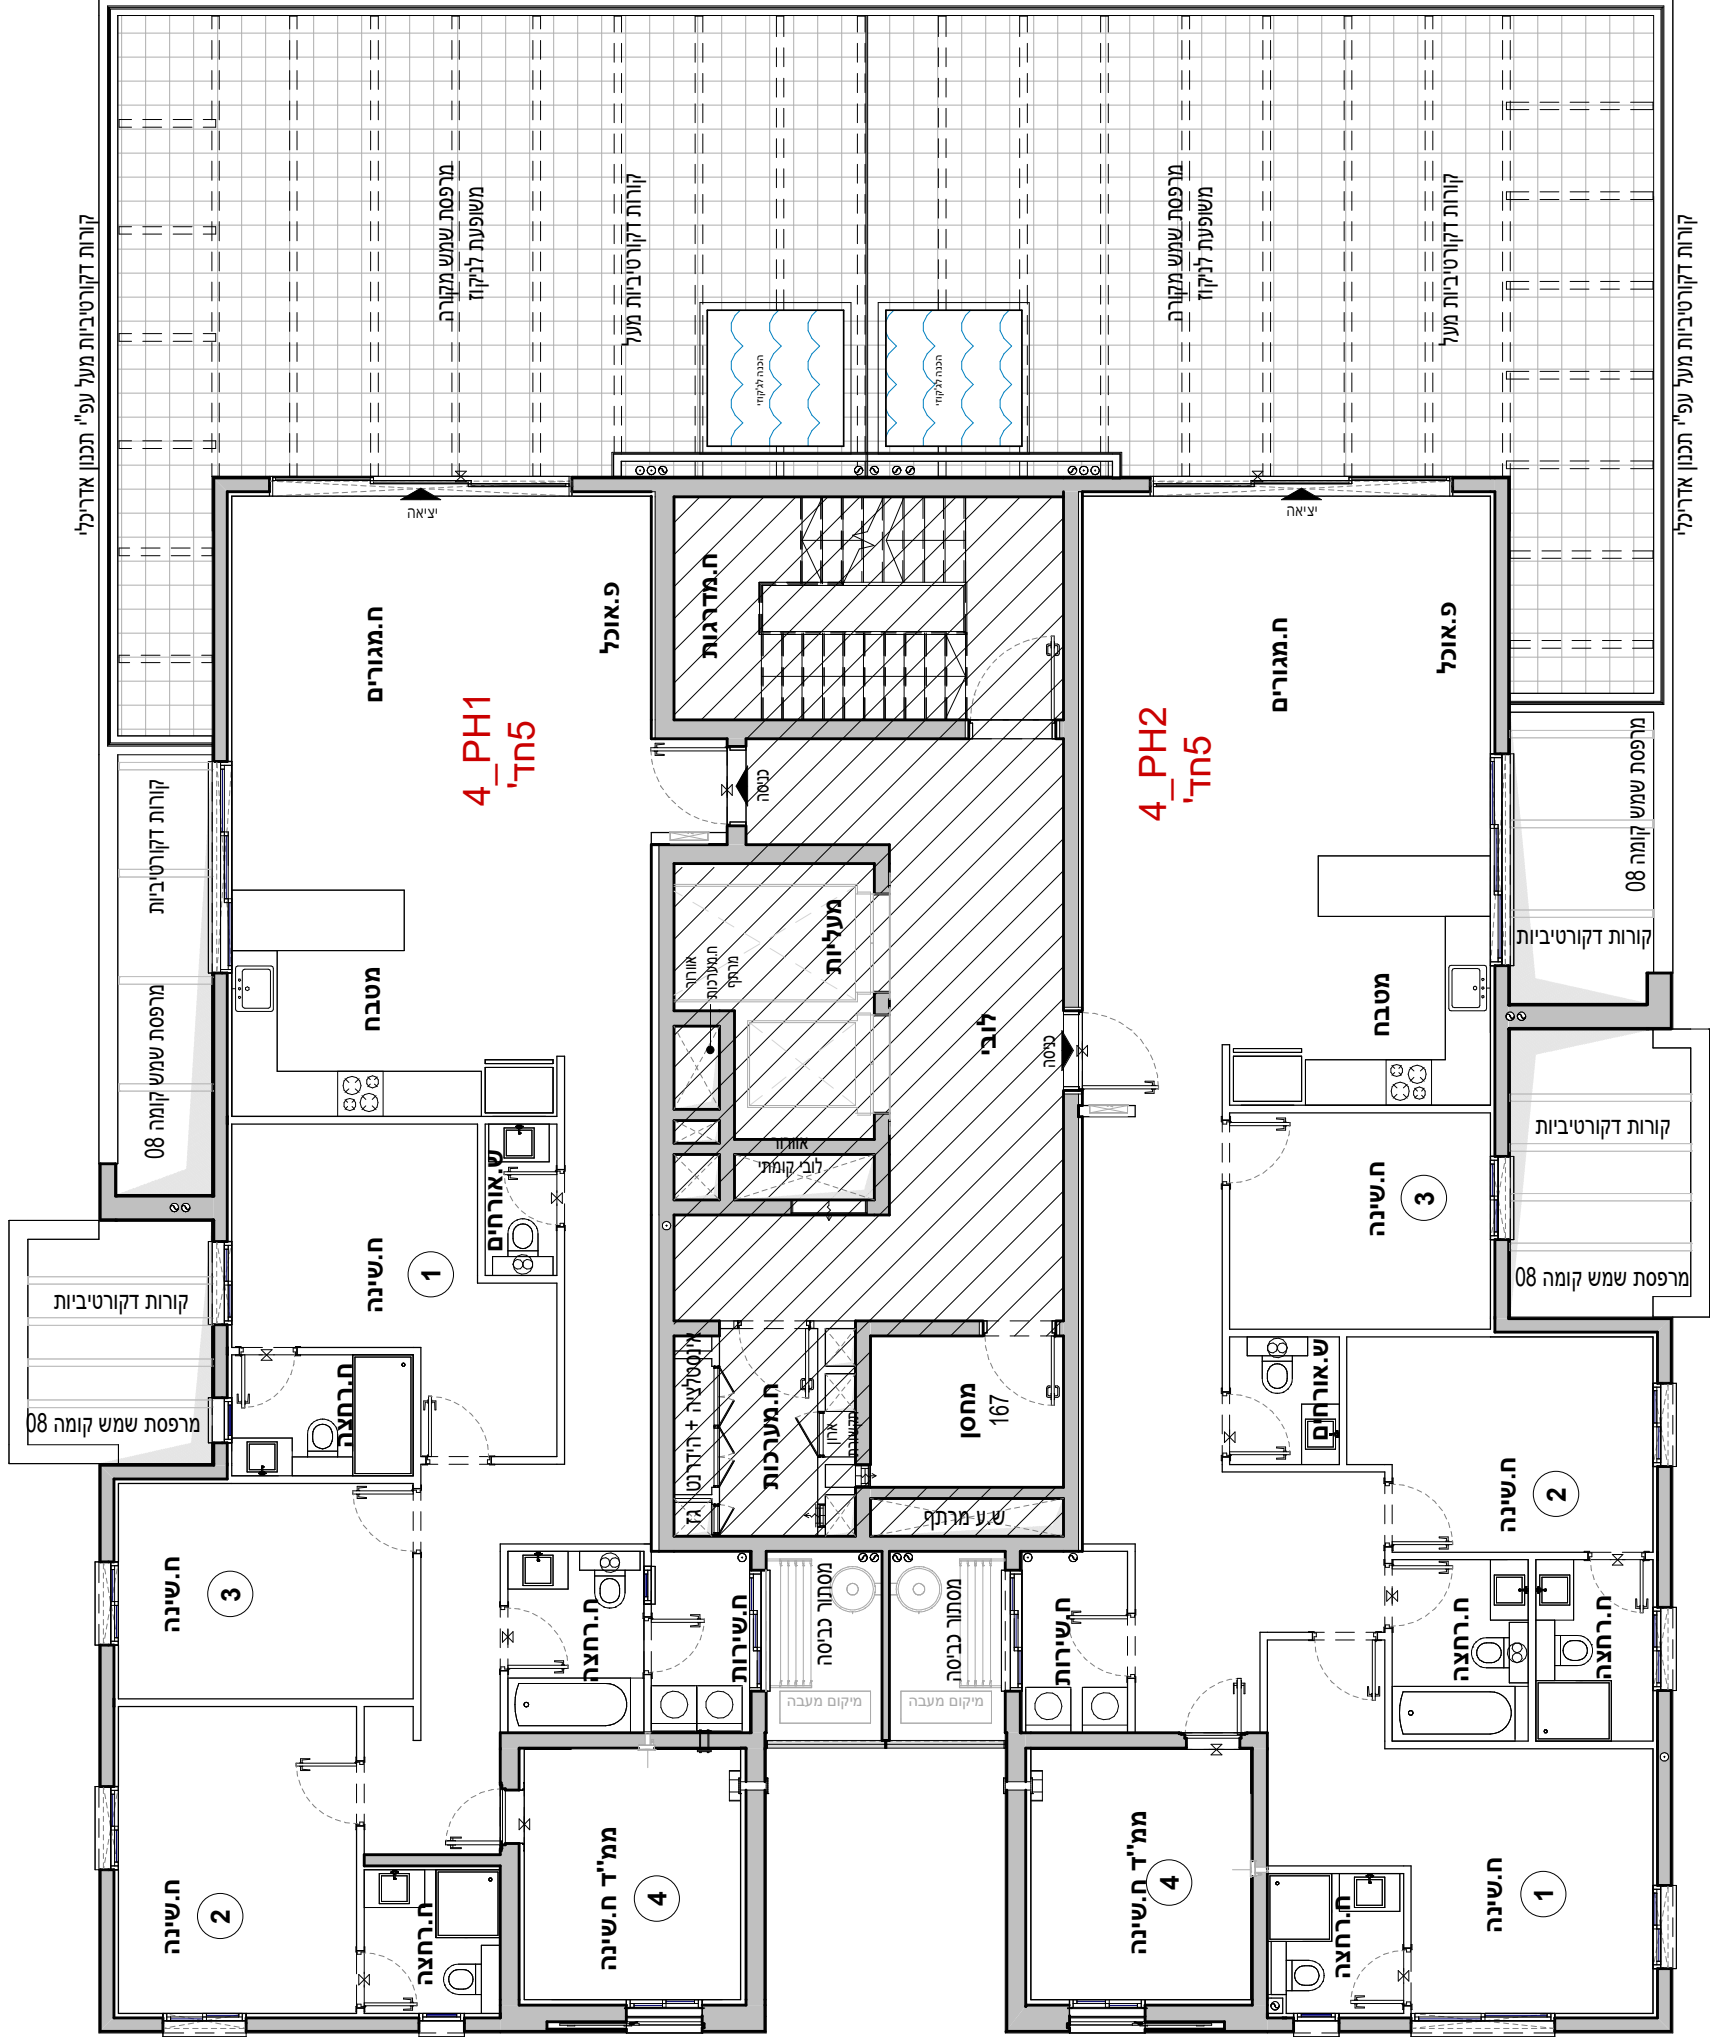


4 PH2	חורים 5	
	דירה	קומה
	34	09

אביסרור - קרית גת	
מגרש :	223
בנין :	4
קומה :	09
דירה:	
קנ"מ :	1 : 100
מהדורה מס' :	1
תאריך :	18.08.26


העוצים והחברה.
2. ההכנית לפי היתר בניה - "תכנון שינויים והתאמות לפי דרישות הרשויות, המתכננים
1. הערות ומקרא להכנית זו מופיעות בדף השער לתוכנית המכר
הערות:

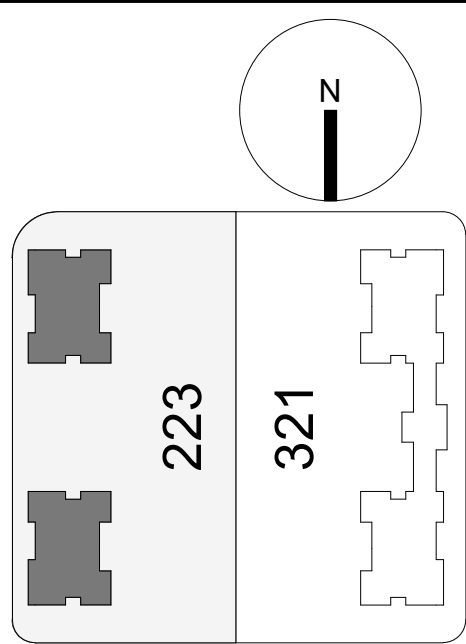


תרשים מתחם

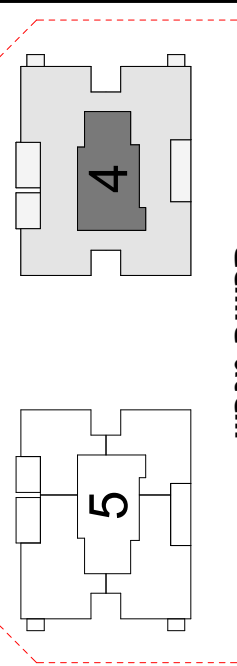

תרשים מערך

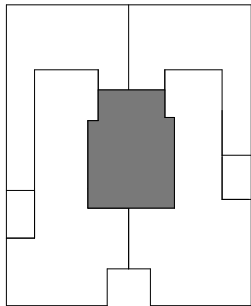


תרשים קומה

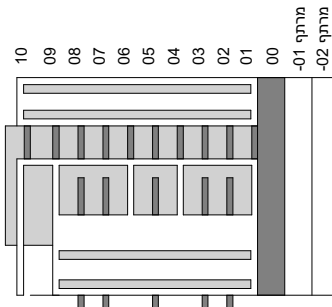

תאריך חתימה:	
חתימת הבורר:	
חתימת הרוכש:	
חתימת הרוכש:	

אביסרור בכרמי גת 2	
אביסרור - קרית גת	
מגרש :	223
בנין :	4
קומה :	גג
דירה:	
קנ"מ:	1 : 100
מהדורה מס':	1
תאריך:	18.08.26
גג	
הערות: 1. הערות מקרא לתכנית זו מופיעות בדף השער לתוכנית המכר 2. תוכנית לפי היתר בניה - ייתכנו שינויים והתאמות לפי דרישות הרשות, המתכננים, הוועצים והתכר.	
223 321 z	
תרשים מתחם	
4 5 תרשים מגרש	
תרשים קומה	
10 09 08 07 06 05 04 03 02 01 00 -01 -02 מרתף 01 מרתף 02	
חיתמת הרכוש:	
חיתמת הרכוש:	
חיתמת החברה:	
תאריך חתימה:	
VSOC V.S.O.C ARCHITECTS	

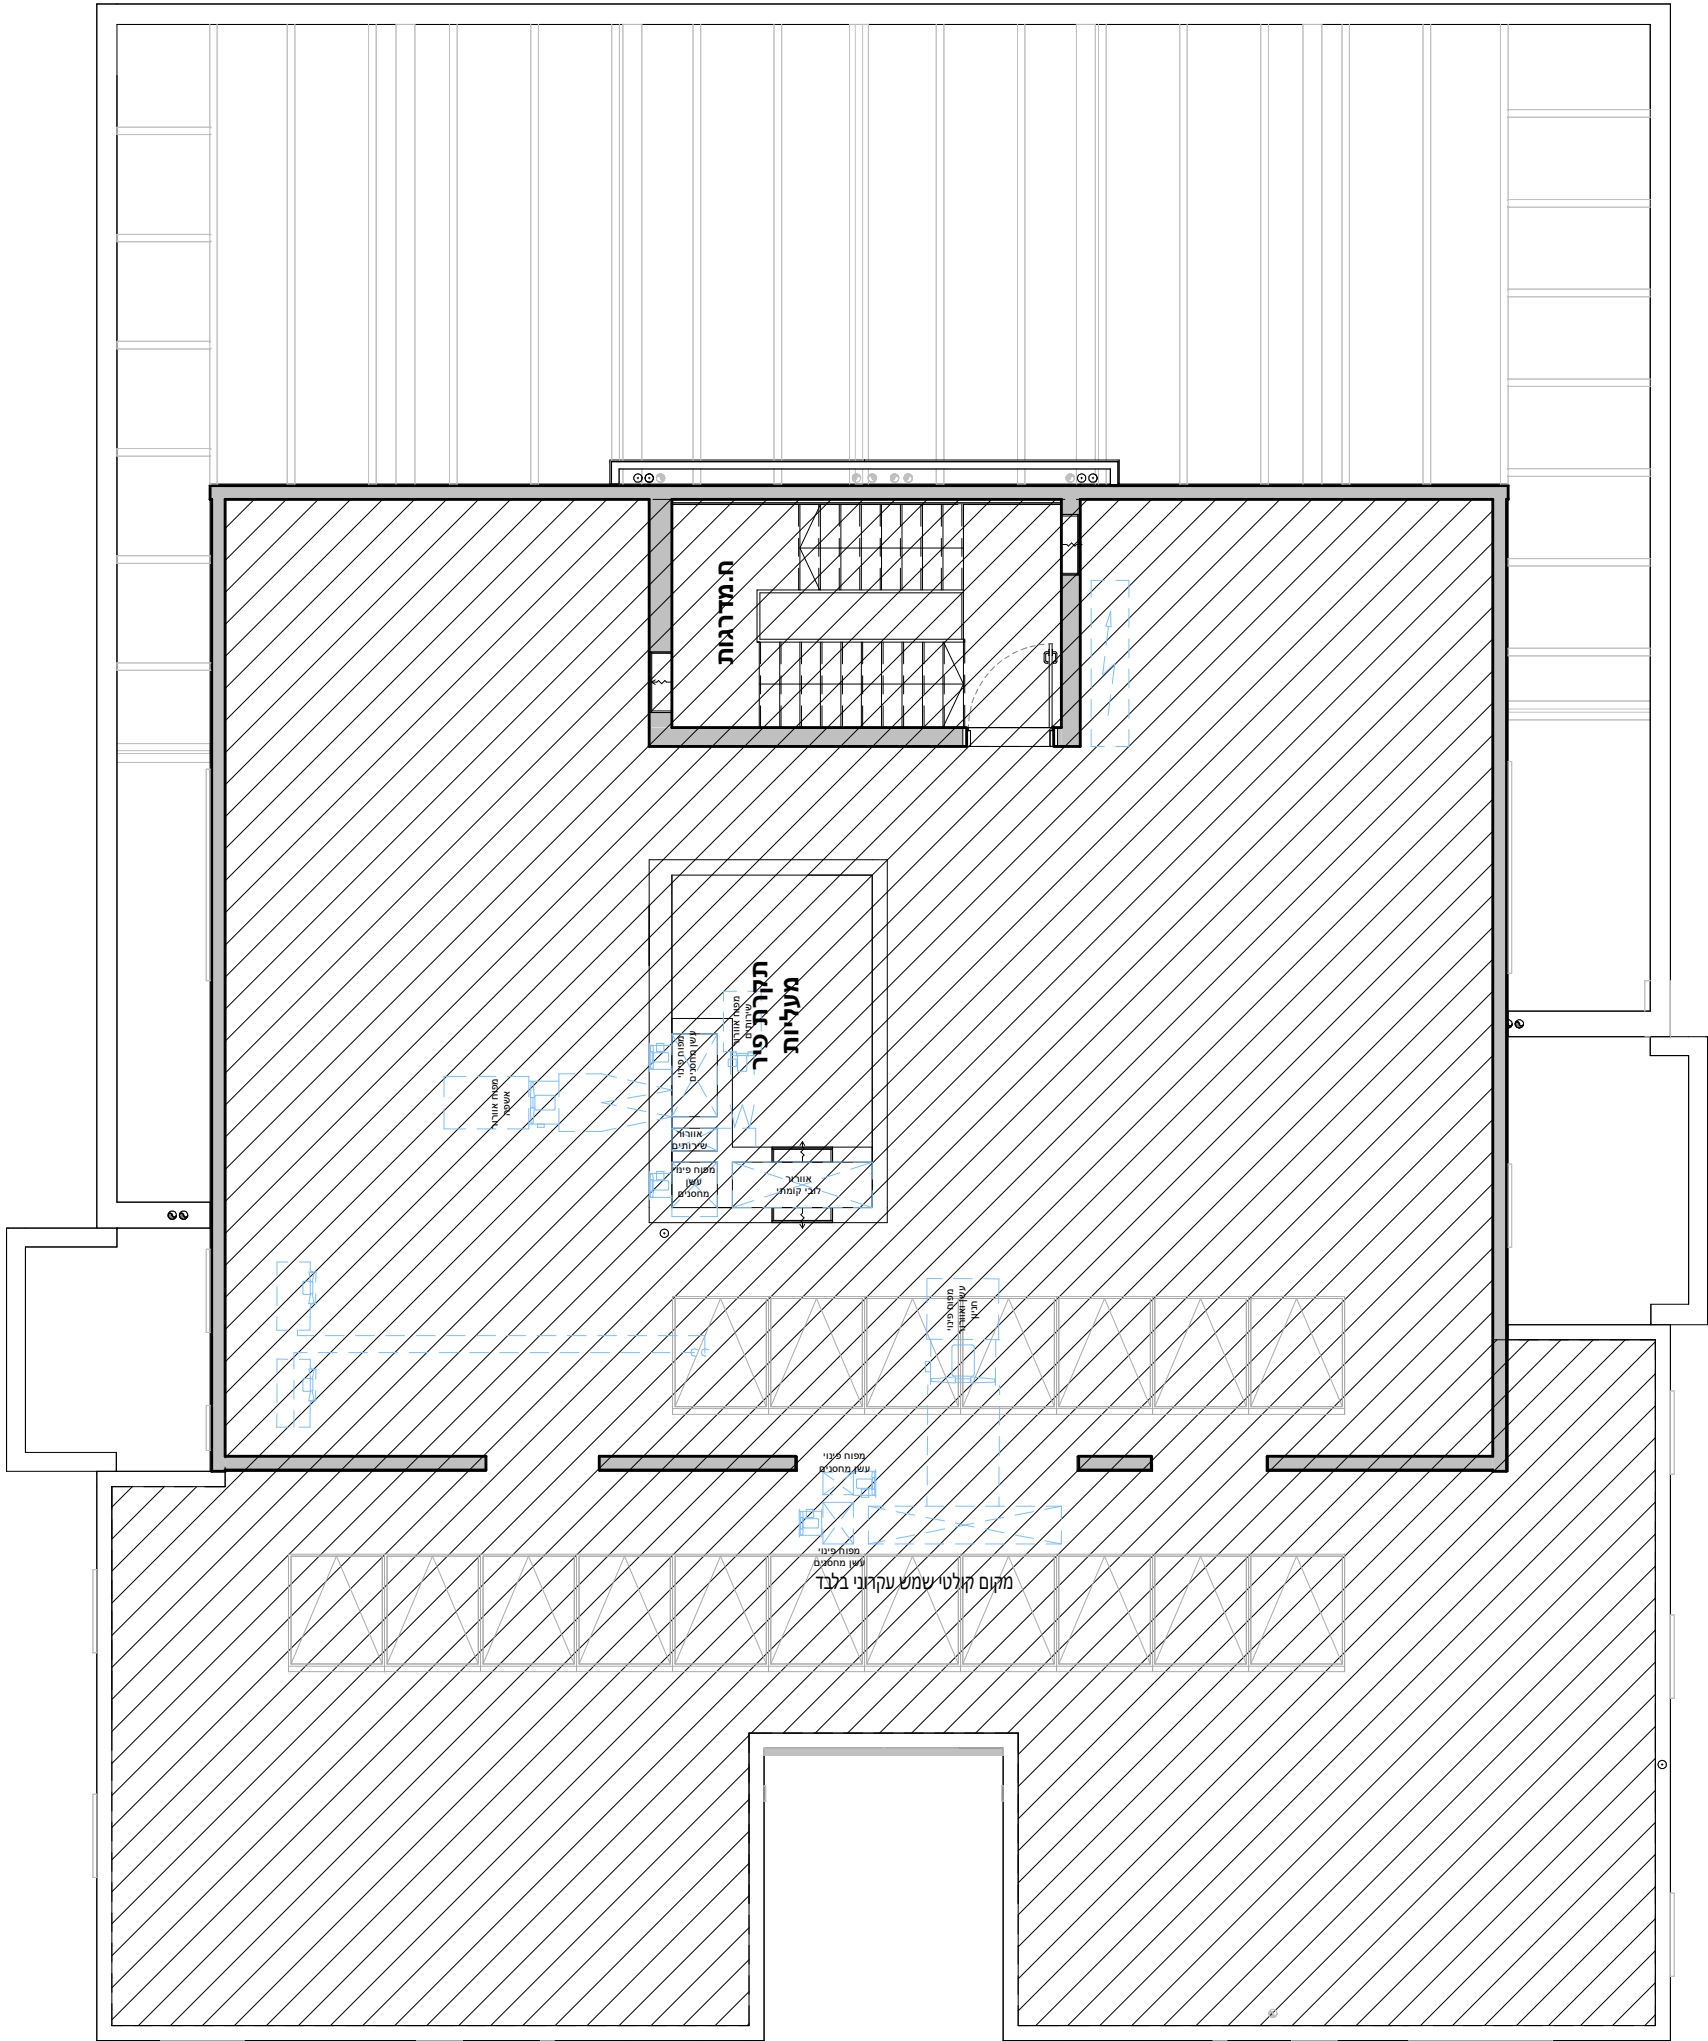

מיקום הקולטים, מערכות מיזוג האויר וכל המערכות המוצגות בתכנית עקרוני בלבד. ייתכנו שינויים במיקום, בגודלם ובכמות עפ"י הנחיות היועצים. גג משותף הכולל מערכות עבור מגורים ו/או על פי הנחיות היועצים כגון מערכת מיזוג אוויר, מפוחים, קולטי שמש, מערכות ומתקני טכניים אחרים עבור מגורים ע"פ הנחיות היועצים והאמור במפרט המכר

