


מוותנה בקבלת היתר וכפוף לשינויים בהתאם לרשויות ותכניות היועצים

3_D4*02	
4 חדרים	
דירה	קומה
6	02

3_D3*02	
4 חדרים	
דירה	קומה
5	02

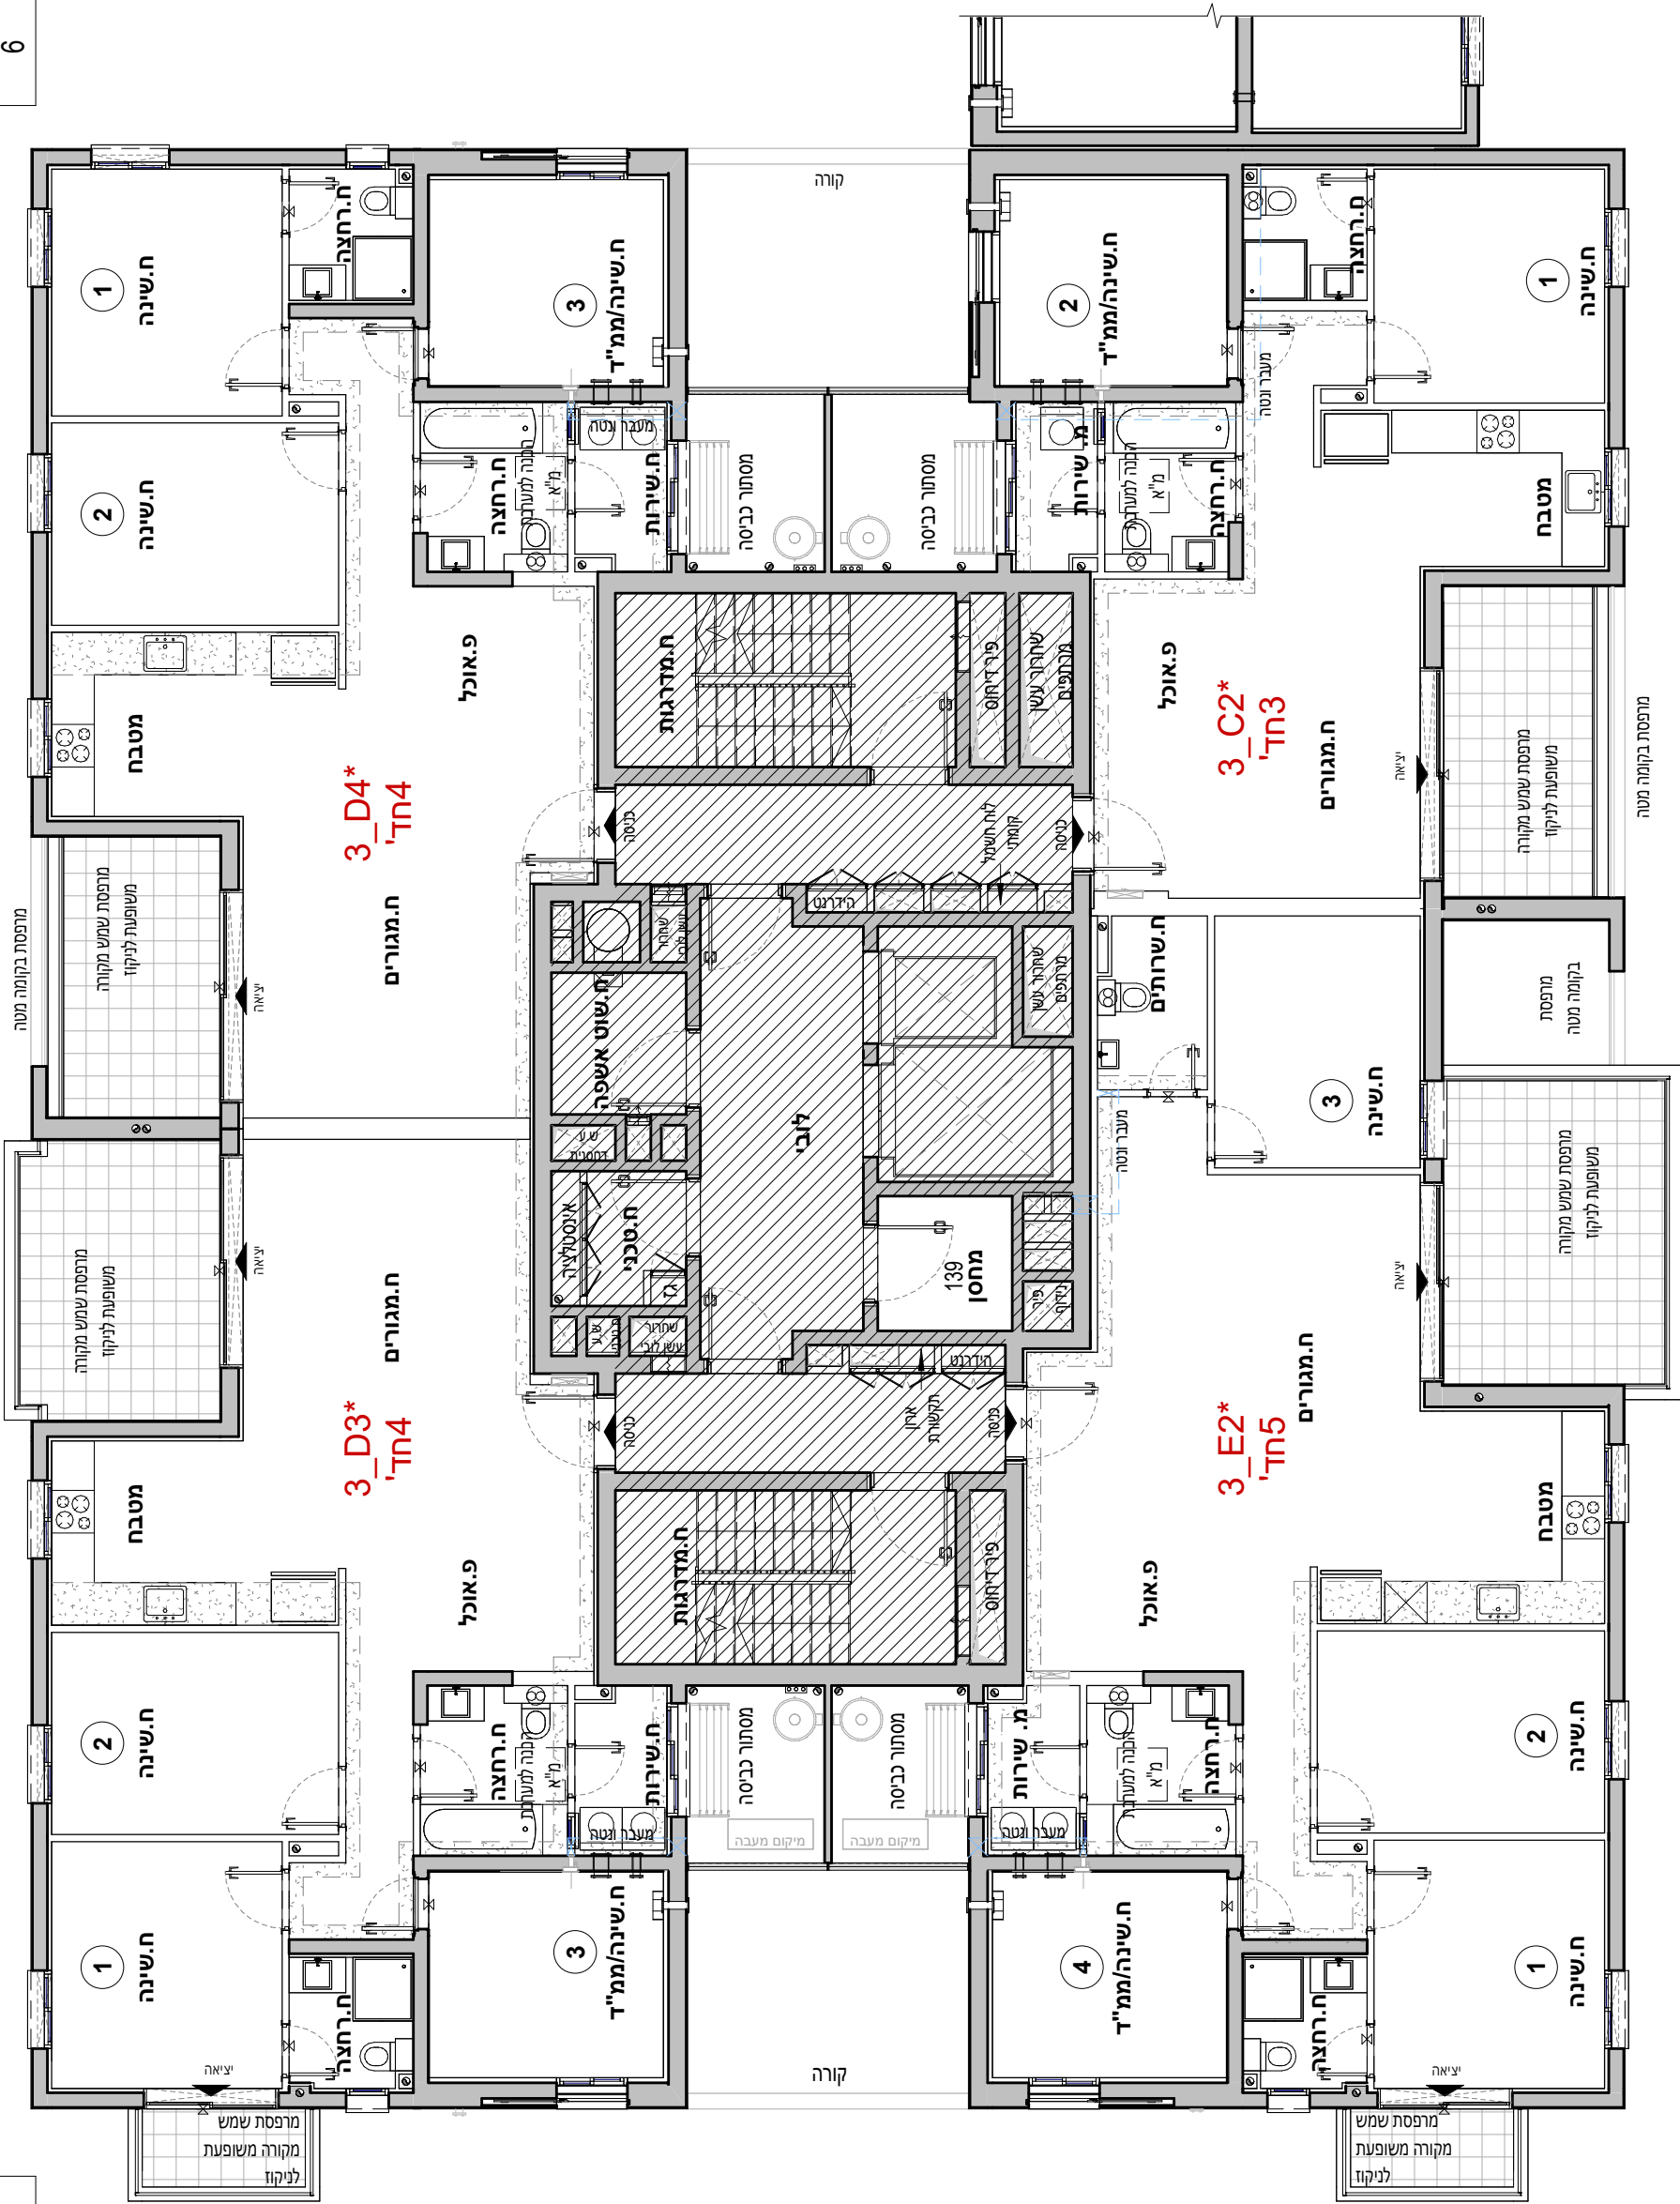


3_C2*02	
3 חדרים	
דירה	קומה
7	02

3_E2*02	
5 חדרים	
דירה	קומה
8	02

אביסור - קרית גת	
מגרש :	321
בניין :	3
קומה :	02
דירה :	
קב"מ :	1 : 100
מהדורה מס' :	1
תאריך :	18.08.26
קומה 02	
1. קטנות ומבוא לתוכנית זו מופיעות בדף השער לתוכנית במכר. 2. התכנית לפי החזר בנה - ייתכנו שינויים והאמנות לפי דרישות הרשויות, המחוזיות, המבצעיות והמנהליות.	

3 D4* 03	
4 חדרים	
דירה	קומה
10	03

3_D3*03		
4	חדרים	
דירה	קומה	
9	03	

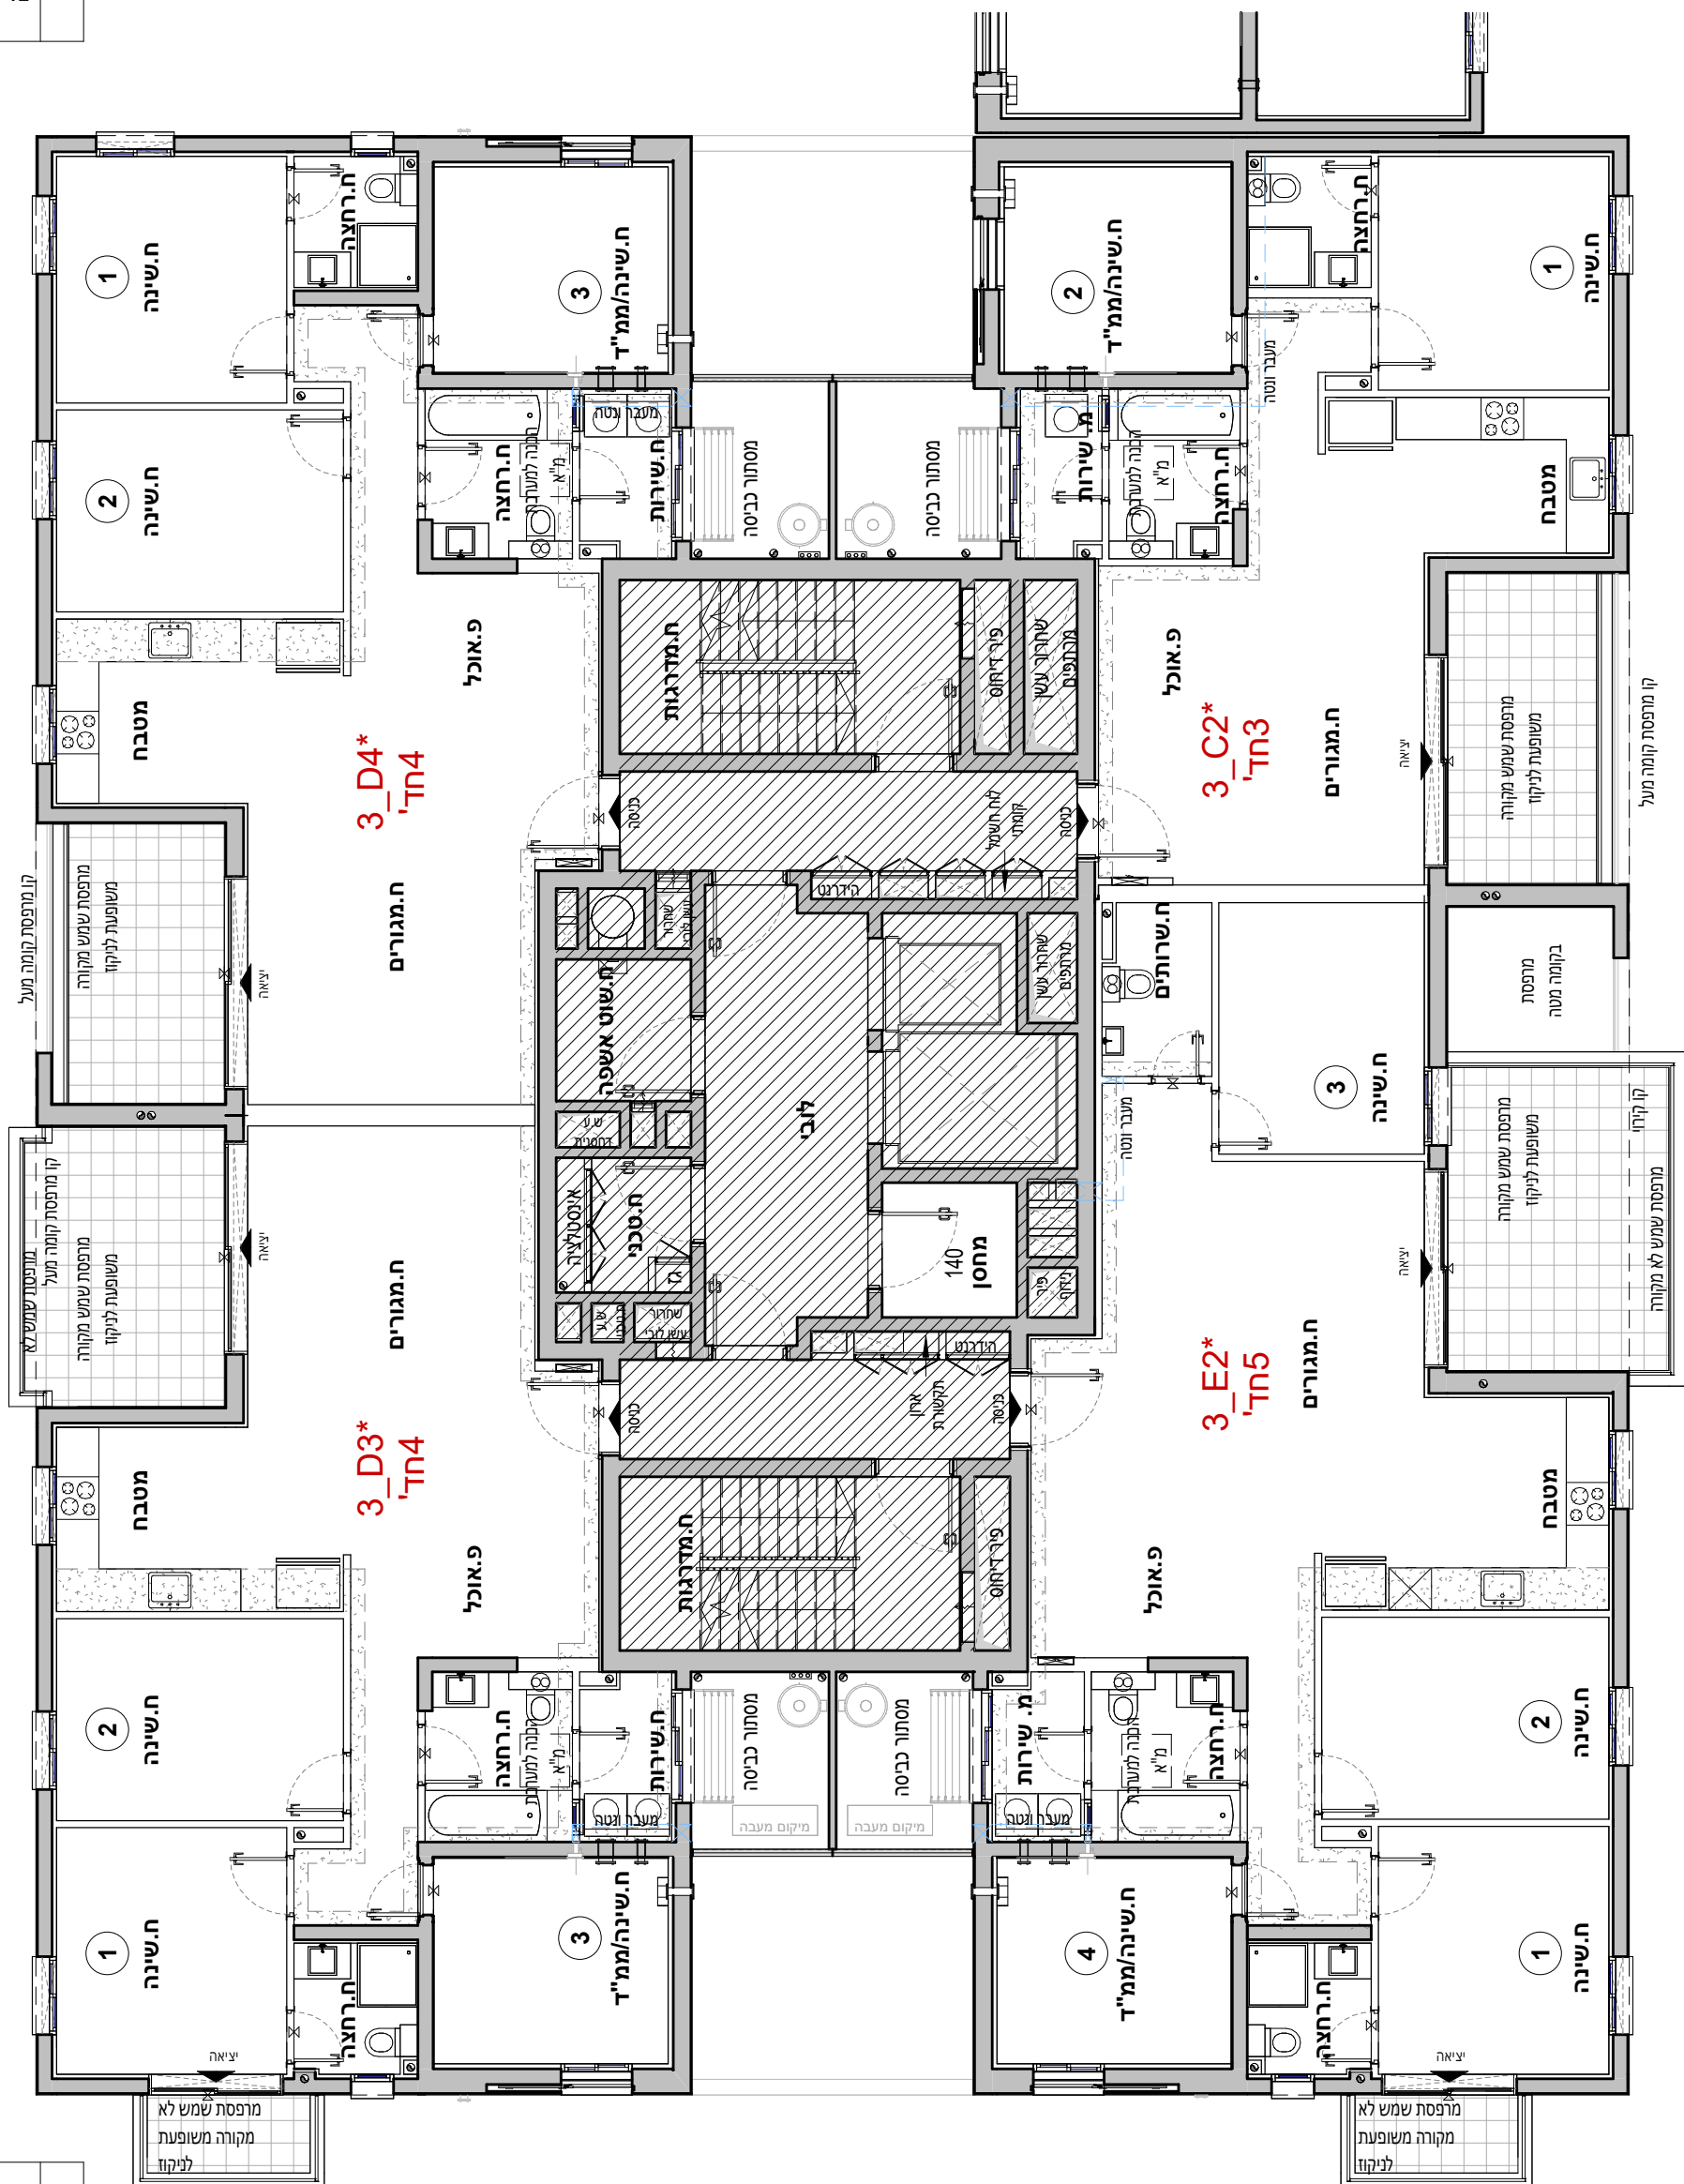


3_C2*03		
3	חדרים	
דירה	קומה	
11		03

3_E2*03	
5 חדרים	
דירה	קומה
12	03

[illegible]

3_D2*04	
4 חדרים	
דירה	קומה
14	04


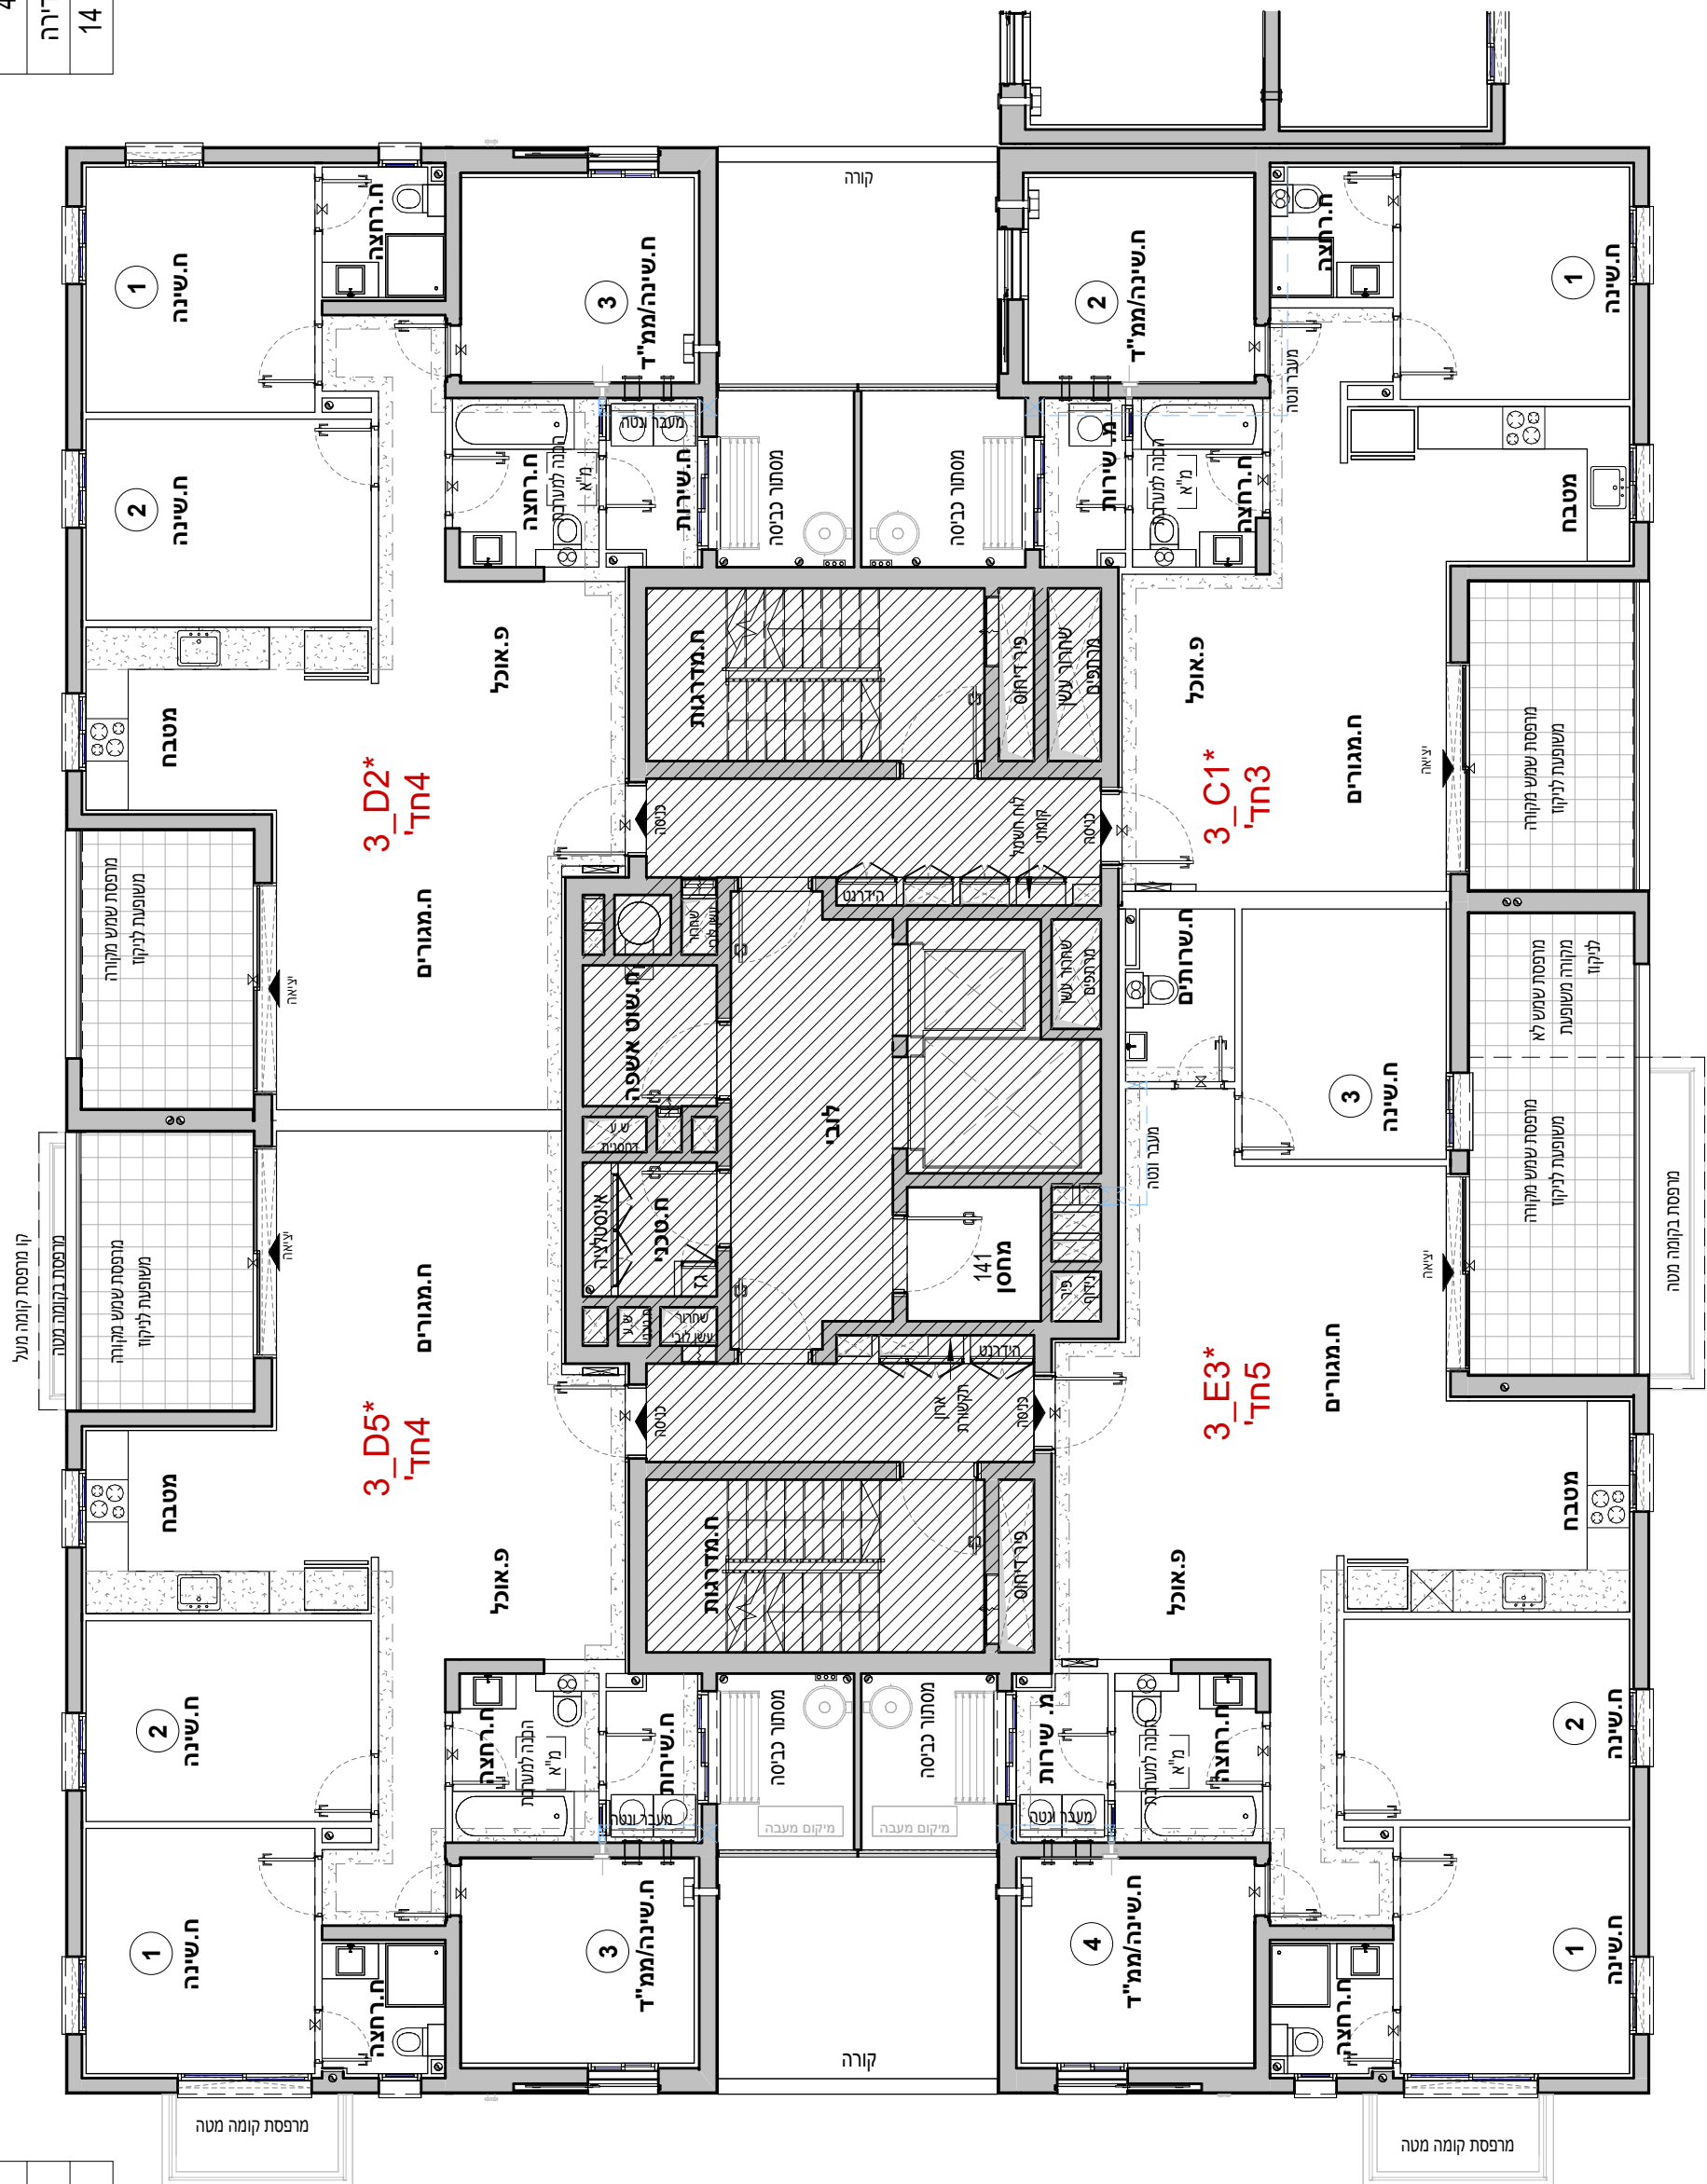


3_C1*04	
3 חדרים	
דירה	קומה
15	04

3_D5*	
4 חדרים	
דירה	קומה
13	04

3 E3*	
5 חדרים	
דירה	קומה
16	04


[illegible]

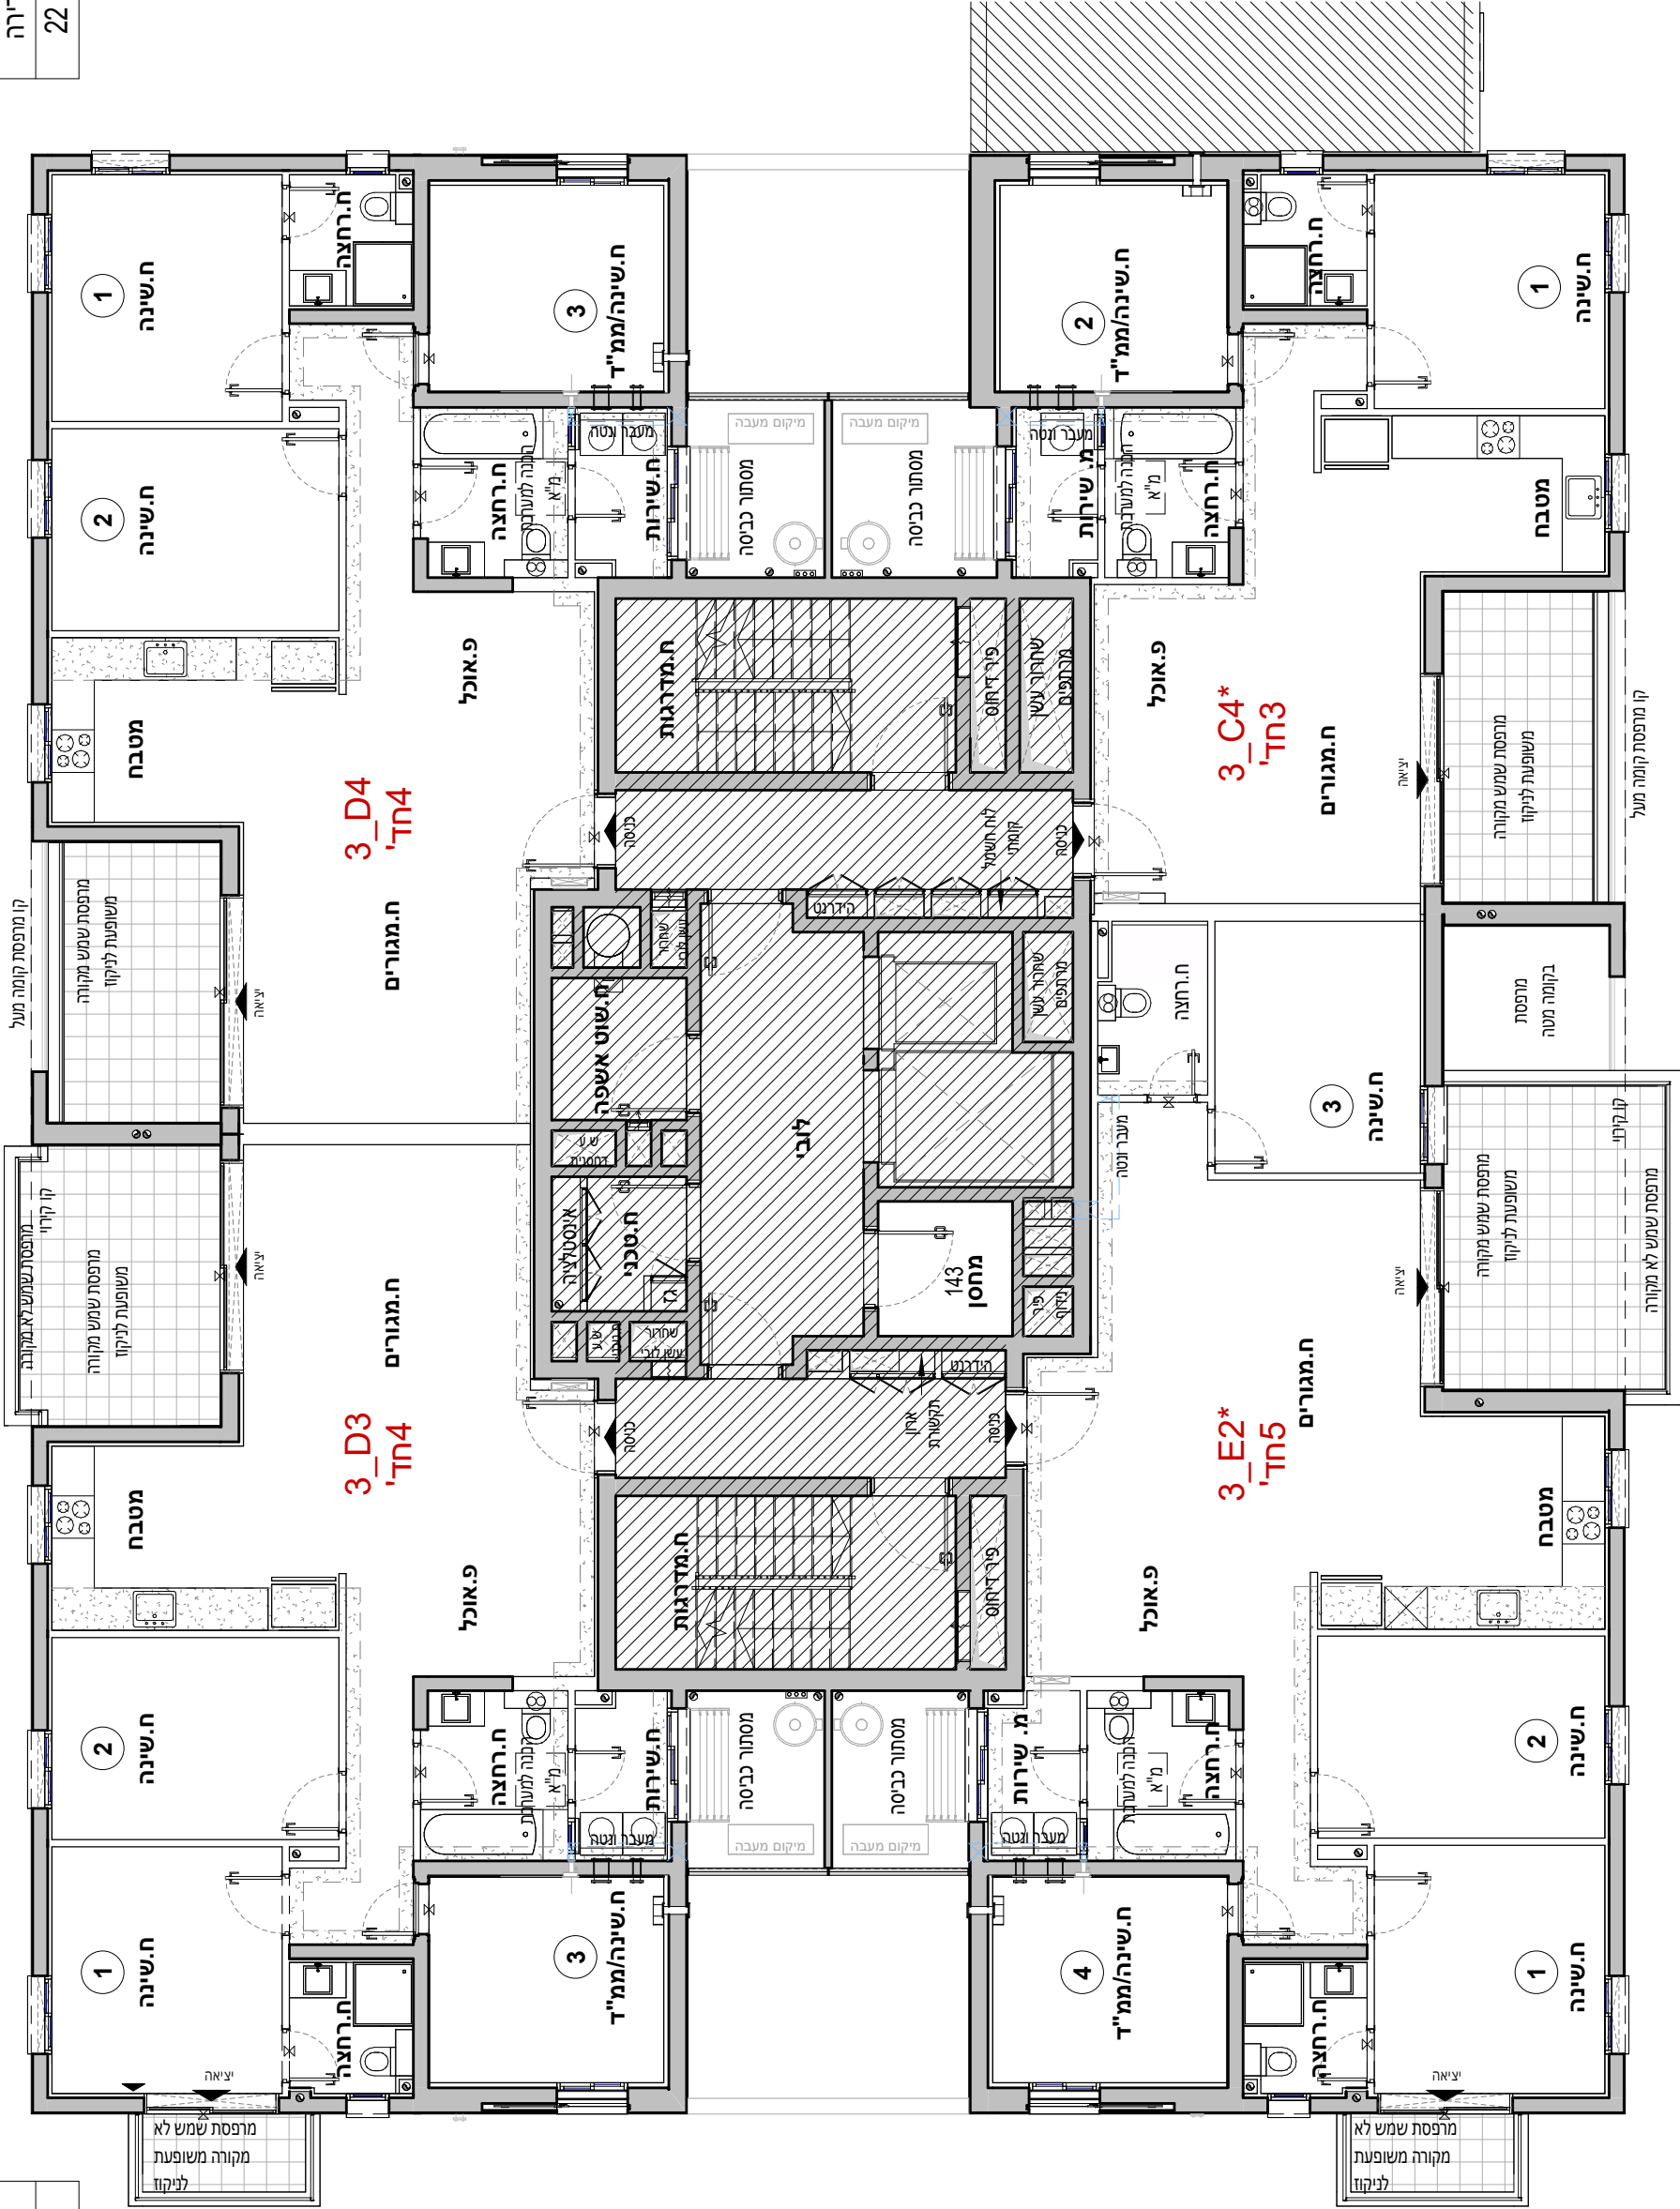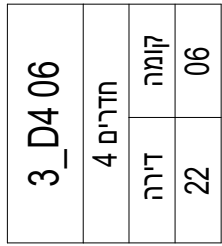[illegible]

3_C4*	
3 חדרים	
דירה	קומה
23	06
31	08
35	09

3_D3 06	
4 חדרים	
דירה	קומה
21	06

3_E2*06	
5 חדרים	
דירה	קומה
24	06

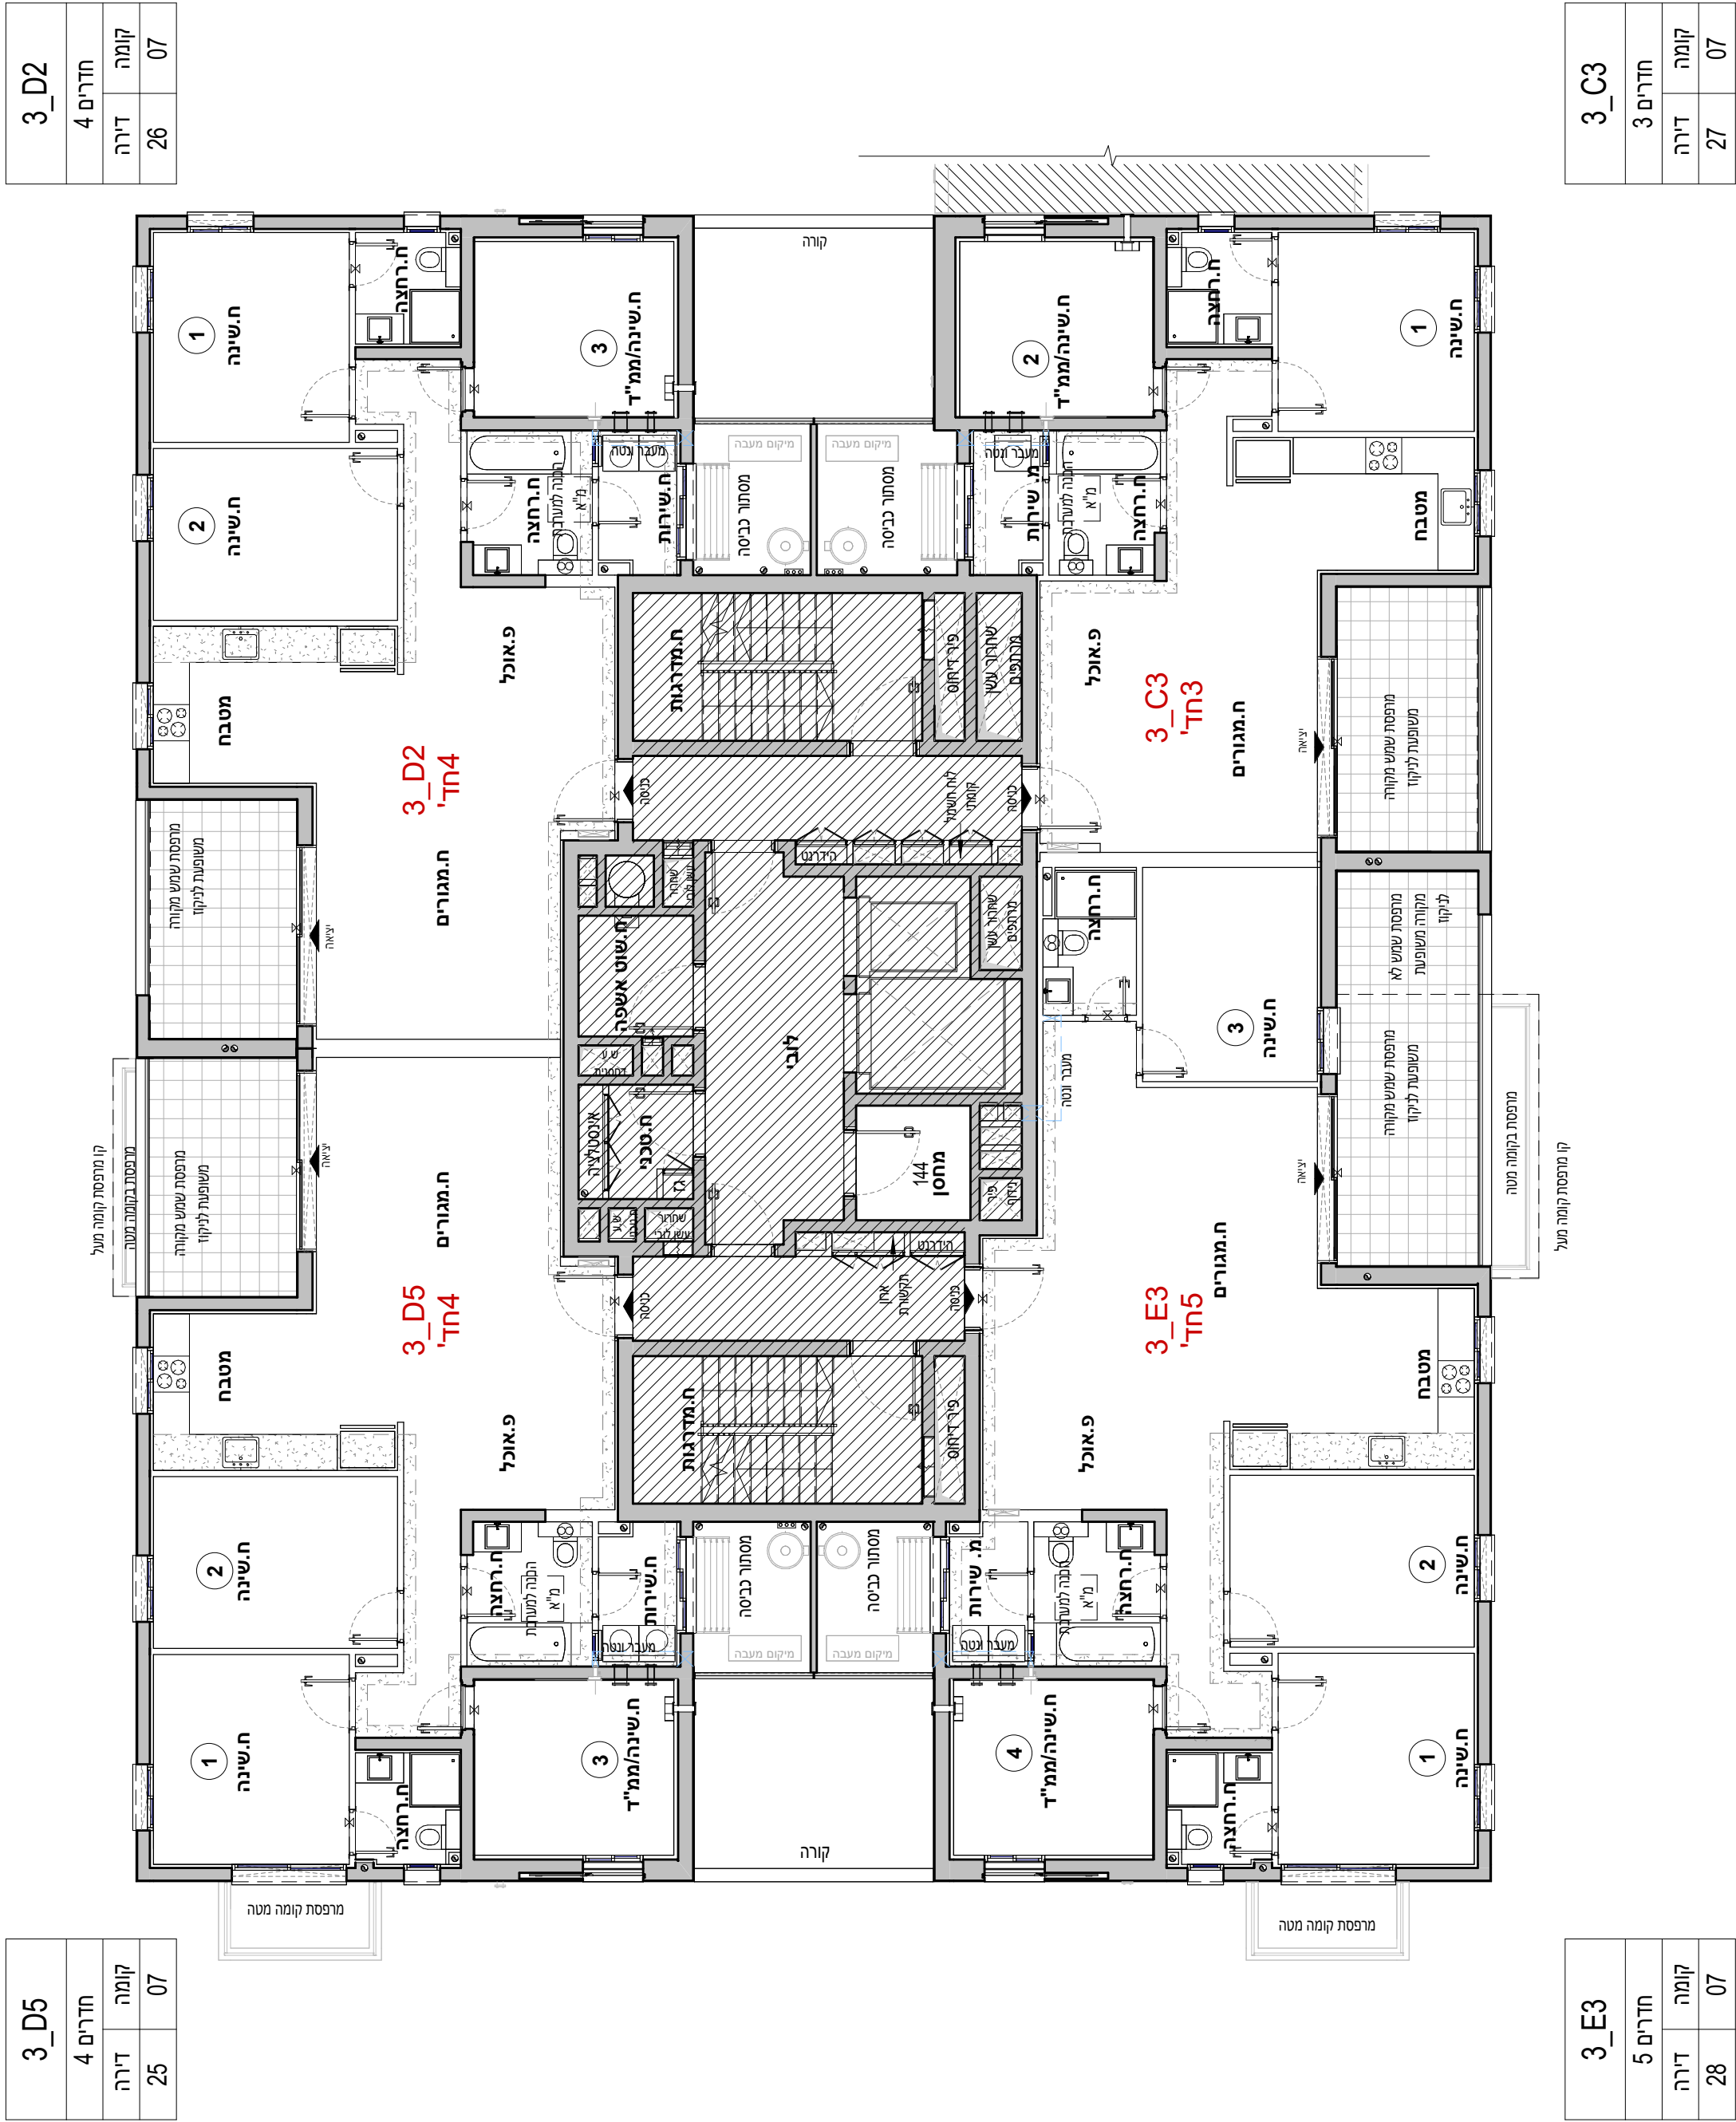[illegible]

3_C3	
3 חדרים	
דירה	קומה
27	07

3_E3	
5 חדרים	
דירה	קומה
28	07

אביסורן

2

בכרתי גת

מגרש :

321

בנין :

3

קומה :

08

דירה :

קנ"מ :

1 : 100

מהדורה מס' :

1

תאריך :

18.08.26

קומה 08

הערות:

1. הערות מקריא לתכנית זו מופיעות בדף השער לתוכנית המכר

2. תוכנית לפי חיתוך בניה - ייתכנו שינויים והתאמות לפי דרישות הרשויות, המתכננים, הוועדים והחברה.

223

321

z

תרשים מתחם

1

2

3

תרשים מגרש

1

2

3

תרשים קומה

11

10

09

08

07

06

05

04

03

02

01

00

מיתקן 01

מיתקן 02

חיתמת הרכש:

חיתמת הרכש:

חיתמת החברה:

תאריך חתימה:

שרי

V.S.O.C ARCHITECTS

מותנה בקבלת היתר בניה וכפוף לשינויים בהתאם לאישורי הרשויות ותכניות היועצים

3_D3 08
חדרים 4
דירה
29
08

3_D4 08
חדרים 4
קומה
דירה
30
08

3_E2 08
חדרים 5
דירה
32
08

3_C4* 08
חדרים 3
קומה
דירה
31
08

3_E2
חד' 5

3_D3
חד' 4

3_D4
חד' 4

3_C4*
חד' 3

אביסורן

2

בכרתי גת

מגרש :

321

בנין :

3

קומה :

09

דירה :

קנ"מ :

1 : 100

מהדורה מס' :

1

תאריך :

18.08.26

קומה 09

הערות:

1. הערות מקרא להכנת זו מופיעות בדף השער לתוכנית המכר

2. תוכנית לפי חוקי התכנון - ייתכנו שינויים והתאמות לפי דרישות הרשויות, המתכננים, הרוכשים והמבנה.

223

321

ז

תחמים מתחם

1

2

3

תחמים מגרש

תחמים קומה

11

10

09

08

07

06

05

04

03

02

01

00

01

02

מחלק 01

מחלק 02

חיתמת הרוכש:

חיתמת הרוכש:

חיתמת המבנה:

תאריך חתימה:

ש.ס.ר

V.S.O.C ARCHITECTS

מותרת בקבלת היתר בניה וכפוף לשינויים בהתאם לאישורי הרשויות ותכניות היועצים

3_D3 09
4 חדרים
קומה
33 דירה
09


3_D4 09
4 חדרים
קומה
34 דירה
09

3_E2 09
5 חדרים
קומה
36 דירה
09

3_C4* 09
3 חדרים
קומה
35 דירה
09

3_D4 10	
4 חדרים	
דירה	קומה
38	10

3_D3 10		
4 חדרים		
דירה	קומה	
37	10	

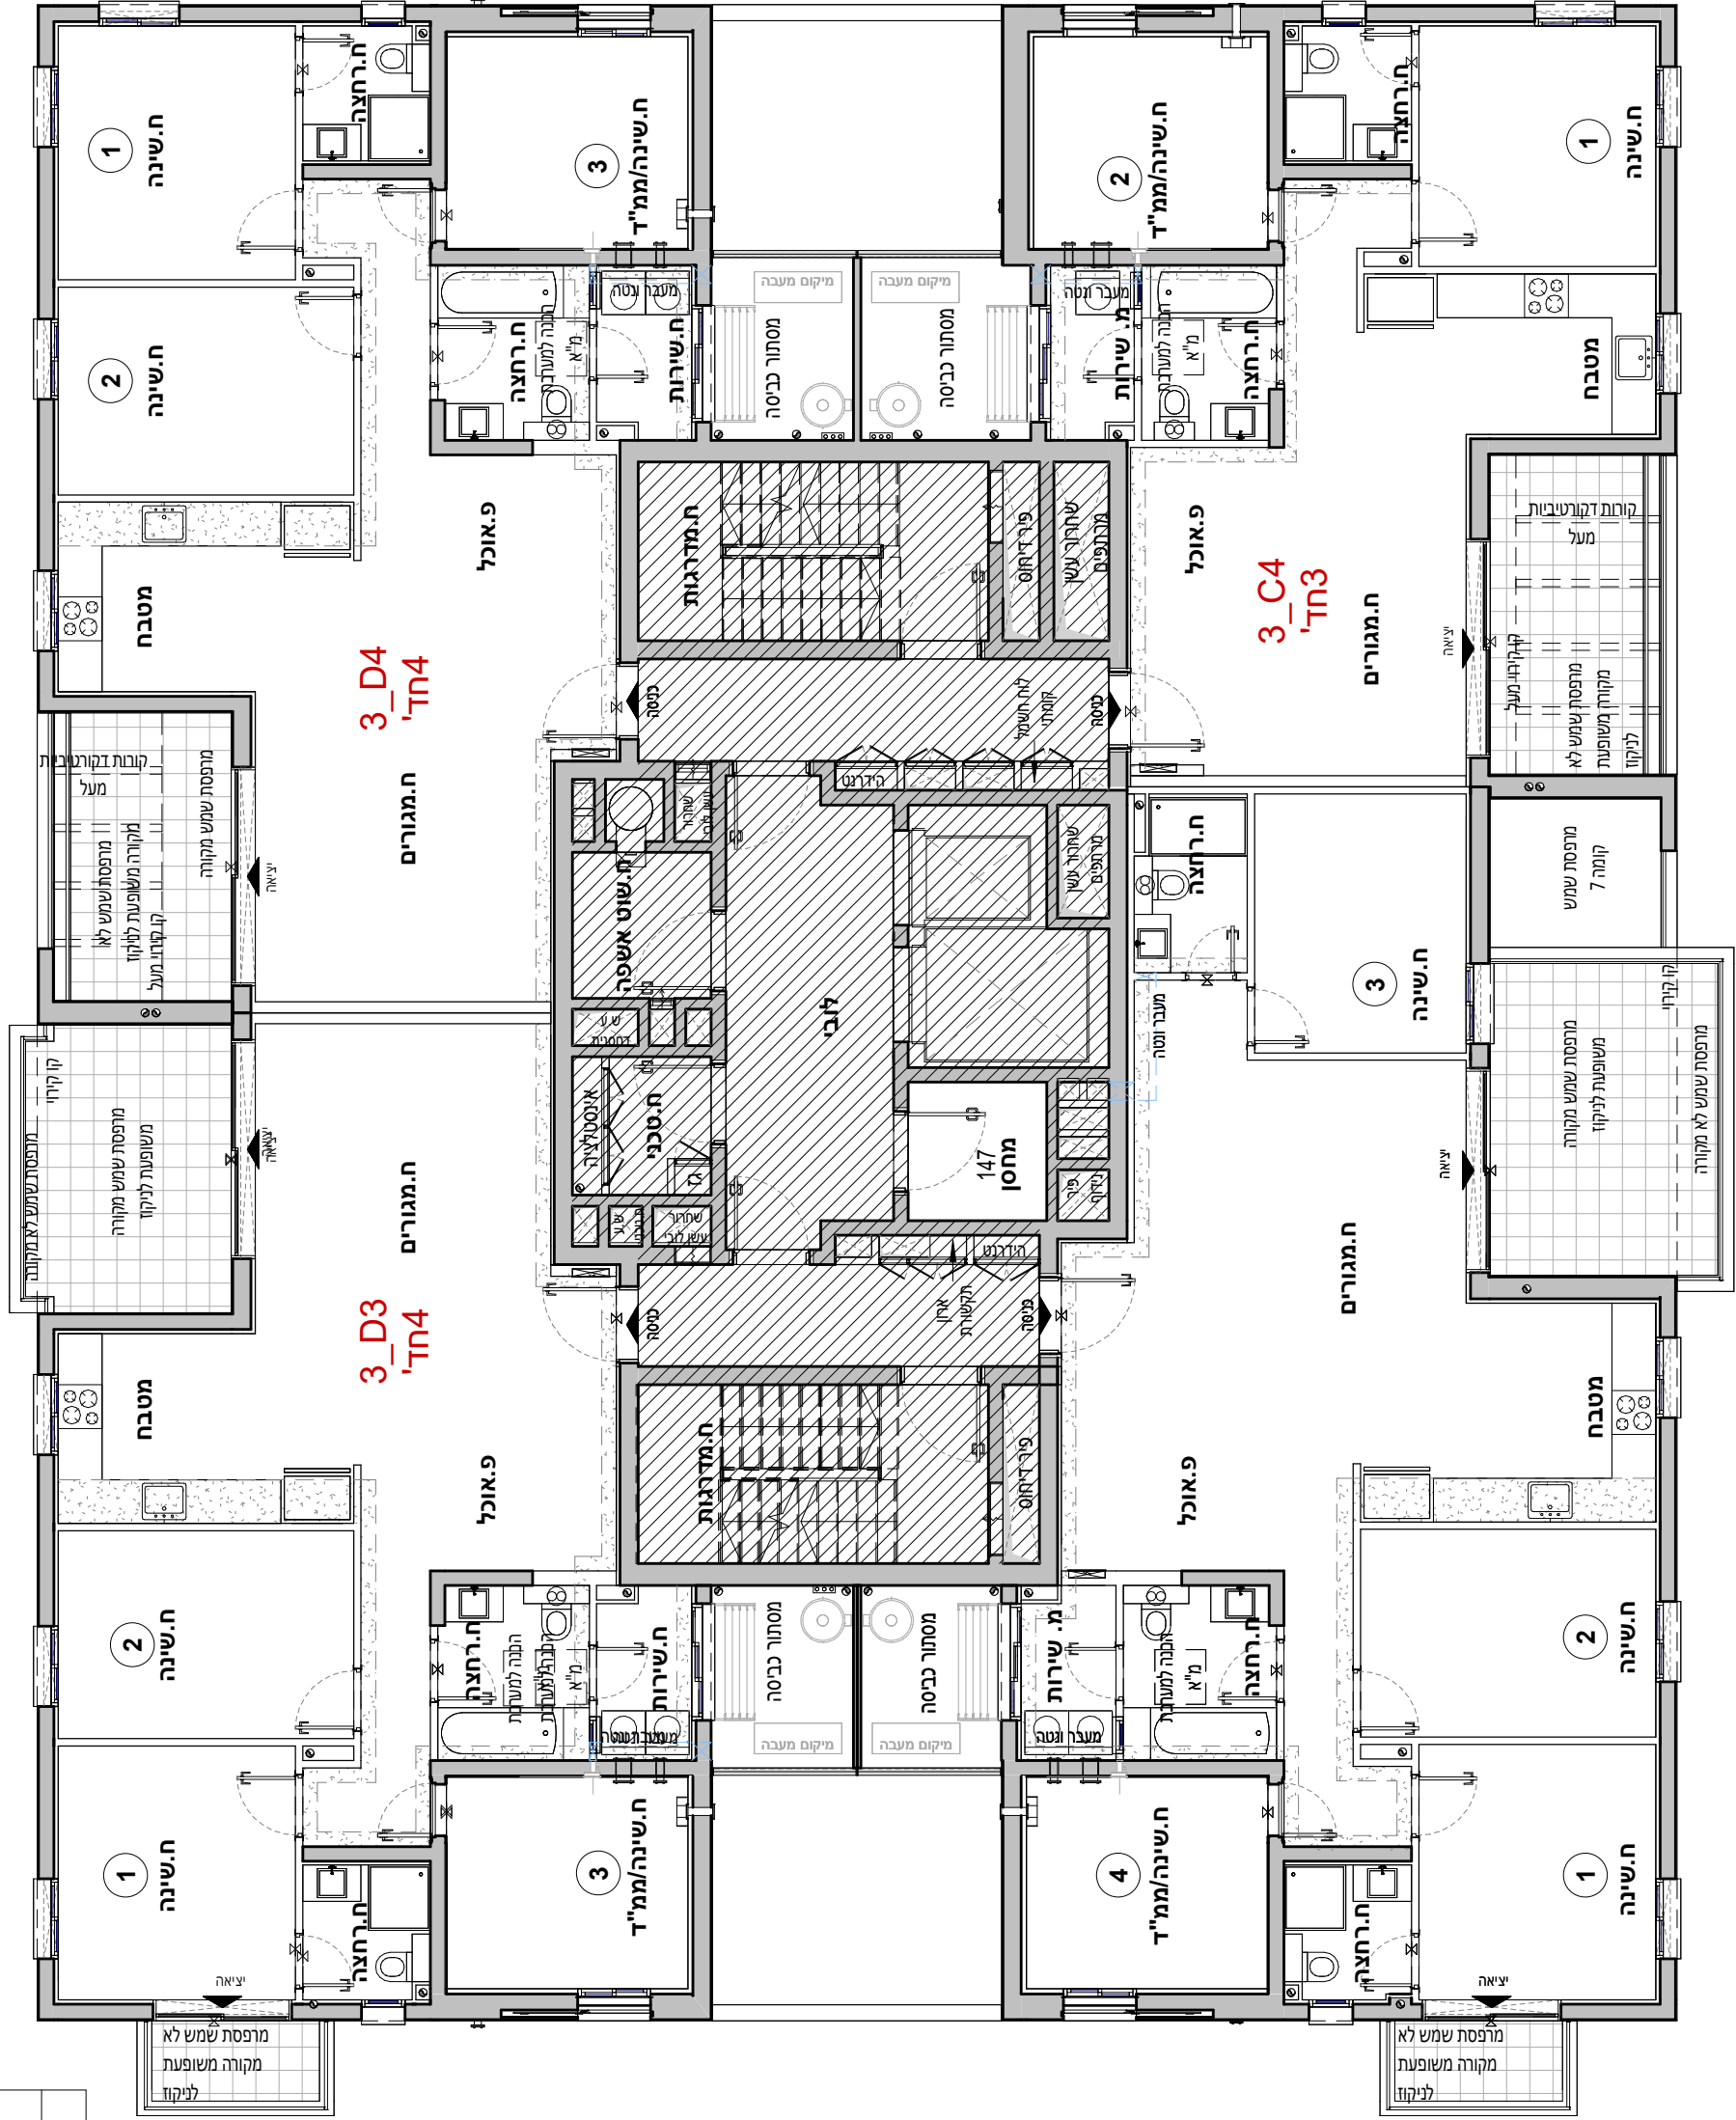

3_C4 10	
3 חדרים	
דירה	קומה
39	10


3_E2 10		
5 חדרים		
קומה	דירה	

	 בכרמלי גת 2 אביסורן	
אביסורן - קריית גת		
מרש :	321	
בניין :	3	
קומה :	10	
דירה:		
קב"מ :	1 : 100	
מהדורה מס' :	1	
תאריך:	18.08.26	
קומה 10		
הערות: 1. פרטים ומיקוי לקוביות זו מופיעות בדף השטח לתוכנית במזרח. 2. המפתח לפי החצר בנהג - ייווצרו שינויים והאמצעות לפי דרישות הרשויות, המחוזיים, העירניים והמזרח.		
תרשים מתחים		
תרשים מגרש		
תרשים קומה		
פרק 01- פרק 02-		
חתמת הרכיש:		
חתמת תוכנית:		
חתמת התכנית:		
תאריך חתימה:		
 V.S.O.C ARCHITECTS		

מוותנה בקבלת היתר וכפוף לשינויים בהתאם לרשויות ותכניות היועצים

[illegible]

אביסורן בכרמי גת 2	
אביסורן - קרית גת	
מגרש :	321
בנין :	3
קומה :	גג
דירה:	
קנ"מ :	1 : 100
מהדורה מס' :	1
תאריך :	18.08.26
קומת גג	
הערות: 1. הערות מקרא לתכנית זו מופיעות בדף השער לתכנית המכר 2. תכנית לפי חוקי התכנון - ייתכנו שינויים והתאמות לפי דרישות הרשויות, המתכננים, הוועמים והתכנון.	
223 321	
תרשים מתחם	
1 2 3 תרשים מגרש תרשים קומה	
11 09 08 07 06 05 04 03 02 01 00 -01 -02 מיתקן 01 מיתקן 02	
חיתמת הרובע:	
חיתמת הרובע:	
חיתמת החברה:	
תאריך חתימה:	
ו.ס.א.ר V.S.O.C ARCHITECTS	

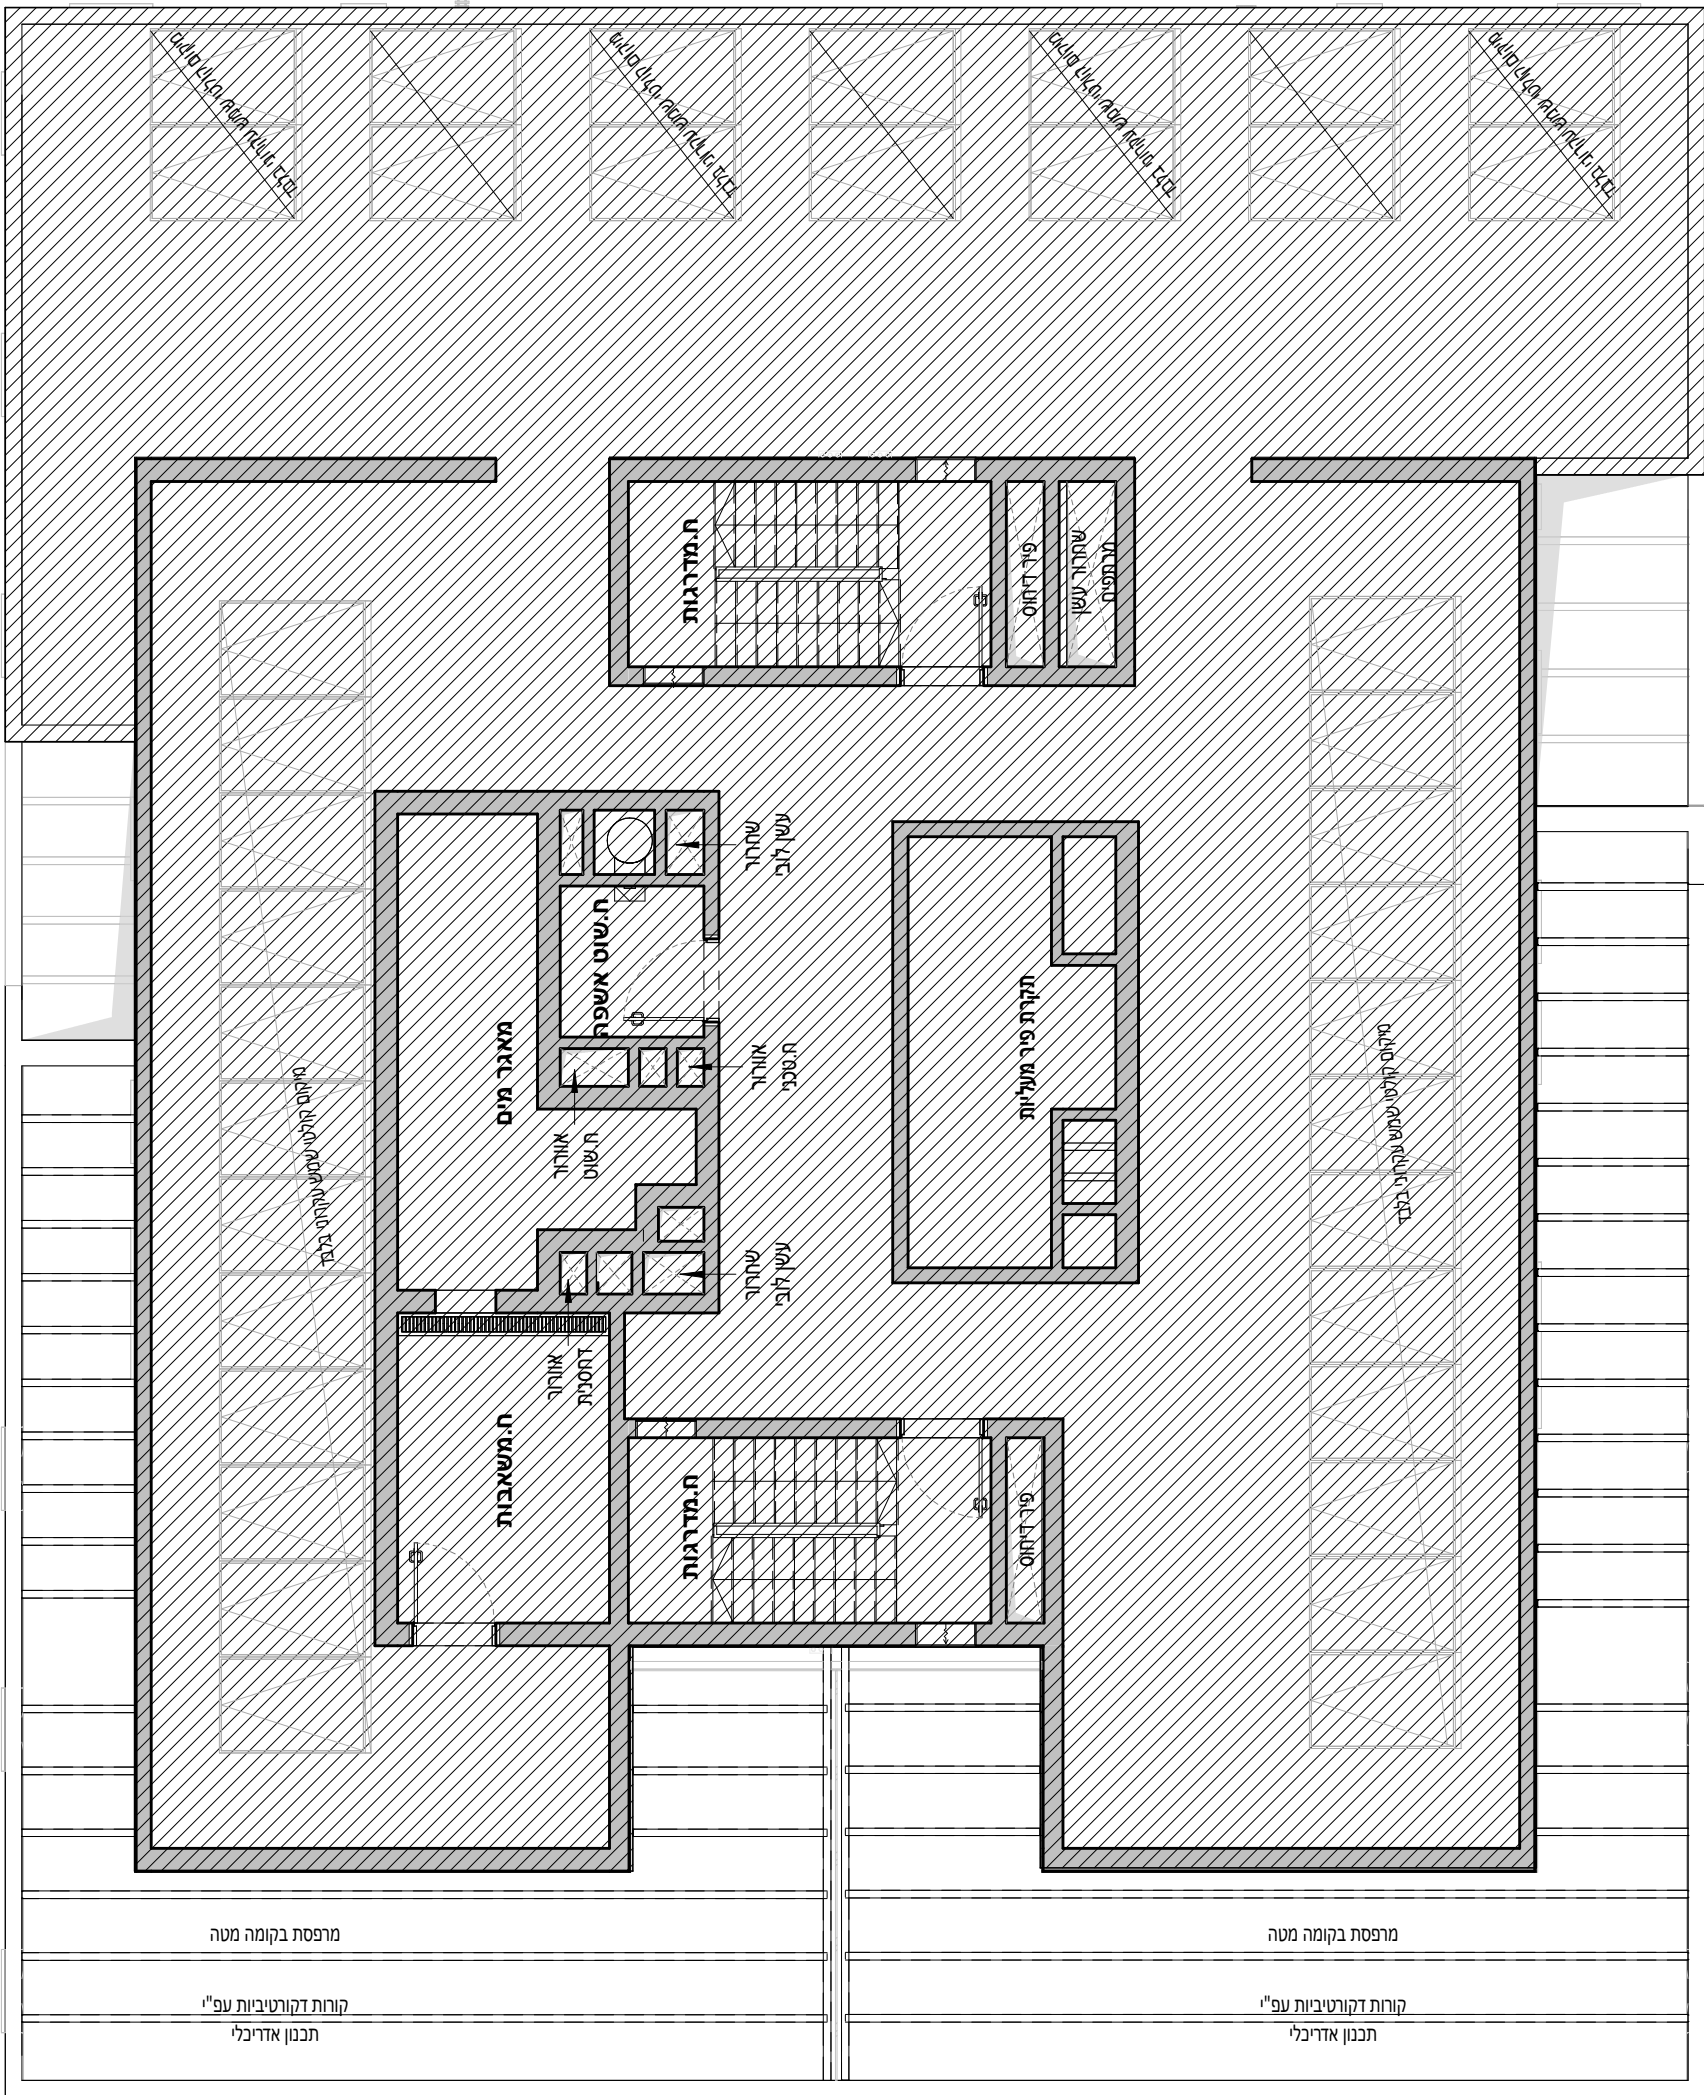

מיקום הקולטים, מערכות מיזוג האויר וכל המערכות המוצעות בתכנית עקרוני בלבד. "יתכנו שינויים במיקום, בגודלם ובכמות עפ"י הנחיות היועצים. גג משותף הכולל מערכות עבור מגורים ו/או על פי הנחיות היועצים כגון מערכת מיזוג אוויר, מפותחים, קולטי שמש, מערכות ומתקני סכניים אחרים עבור מגורים ומסחר ע"פ הנחיות היועצים והאמור במפרט המכר

[illegible]

החיות היוצעים כגון מערכת מיזוג אוויר, מפוחים, קולט שמע, מערכות ומתקני טכניים אחרים עבור מגורים ומסחר ו"פ הנחיות היוצעים והאמור במפרט התכר