



אביסרור בכרמי גת





כשואיכות פוגשת קהילה

אביסרור - קרית גת

מגרש :	223
בניין :	5
קומה :	01
דירה:	
קב"מ :	1 : 100
מהדורה מס' :	1
תאריך :	04.08.26

קומה 01


הערות:
1. הערות ומקרא לתכנית זו מופיעות בדף השער לתוכנית המכר
2. התכנית לפני היתר בניה - ייתכנו שינויים והתאמות לפי דרישות הרשויות, המתכננים, היועצים והחברה.

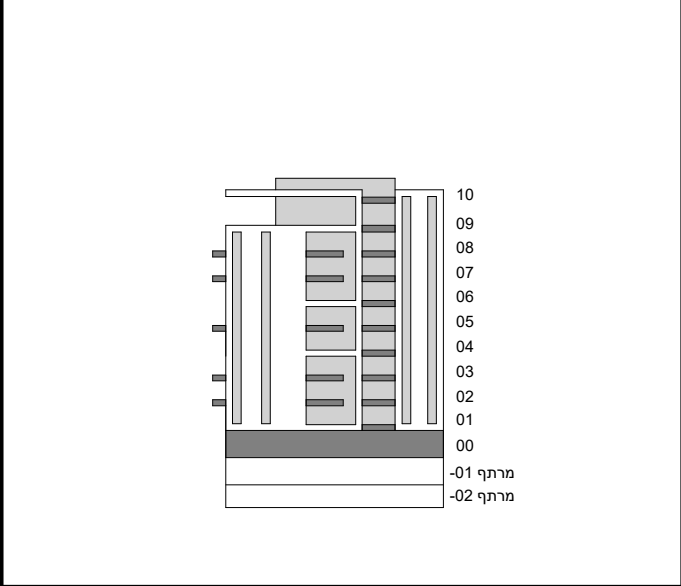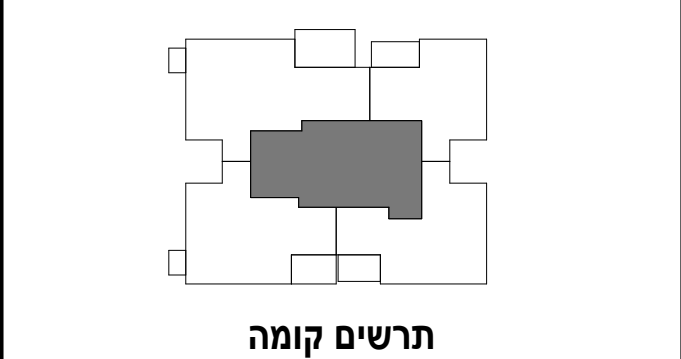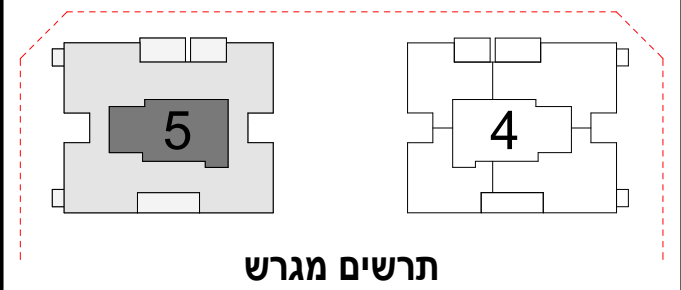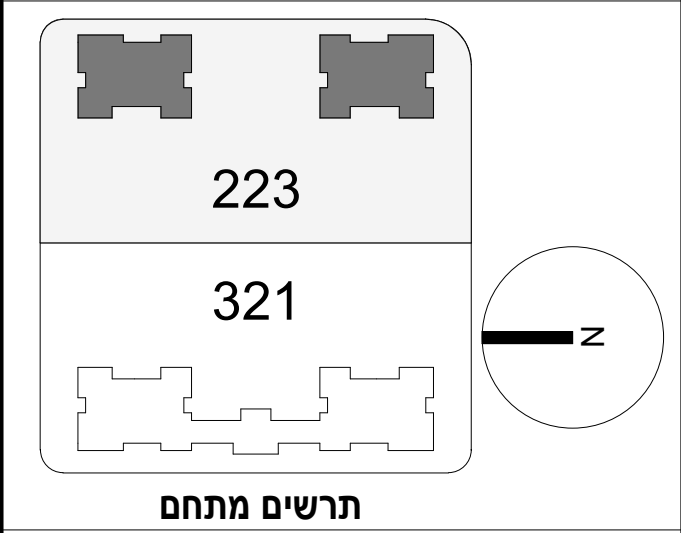

חתימת הרוכש:
חתימת הרוכש:
חתימת החברה:
תאריך חתימה:

מותנה בקבלת היתר בניה וכפוף לשינויים בהתאם לאישורי הרשויות ותכניות היועצים

קומה 5_E1* 01	
חדרים 5	
קומה	דירה
01	3

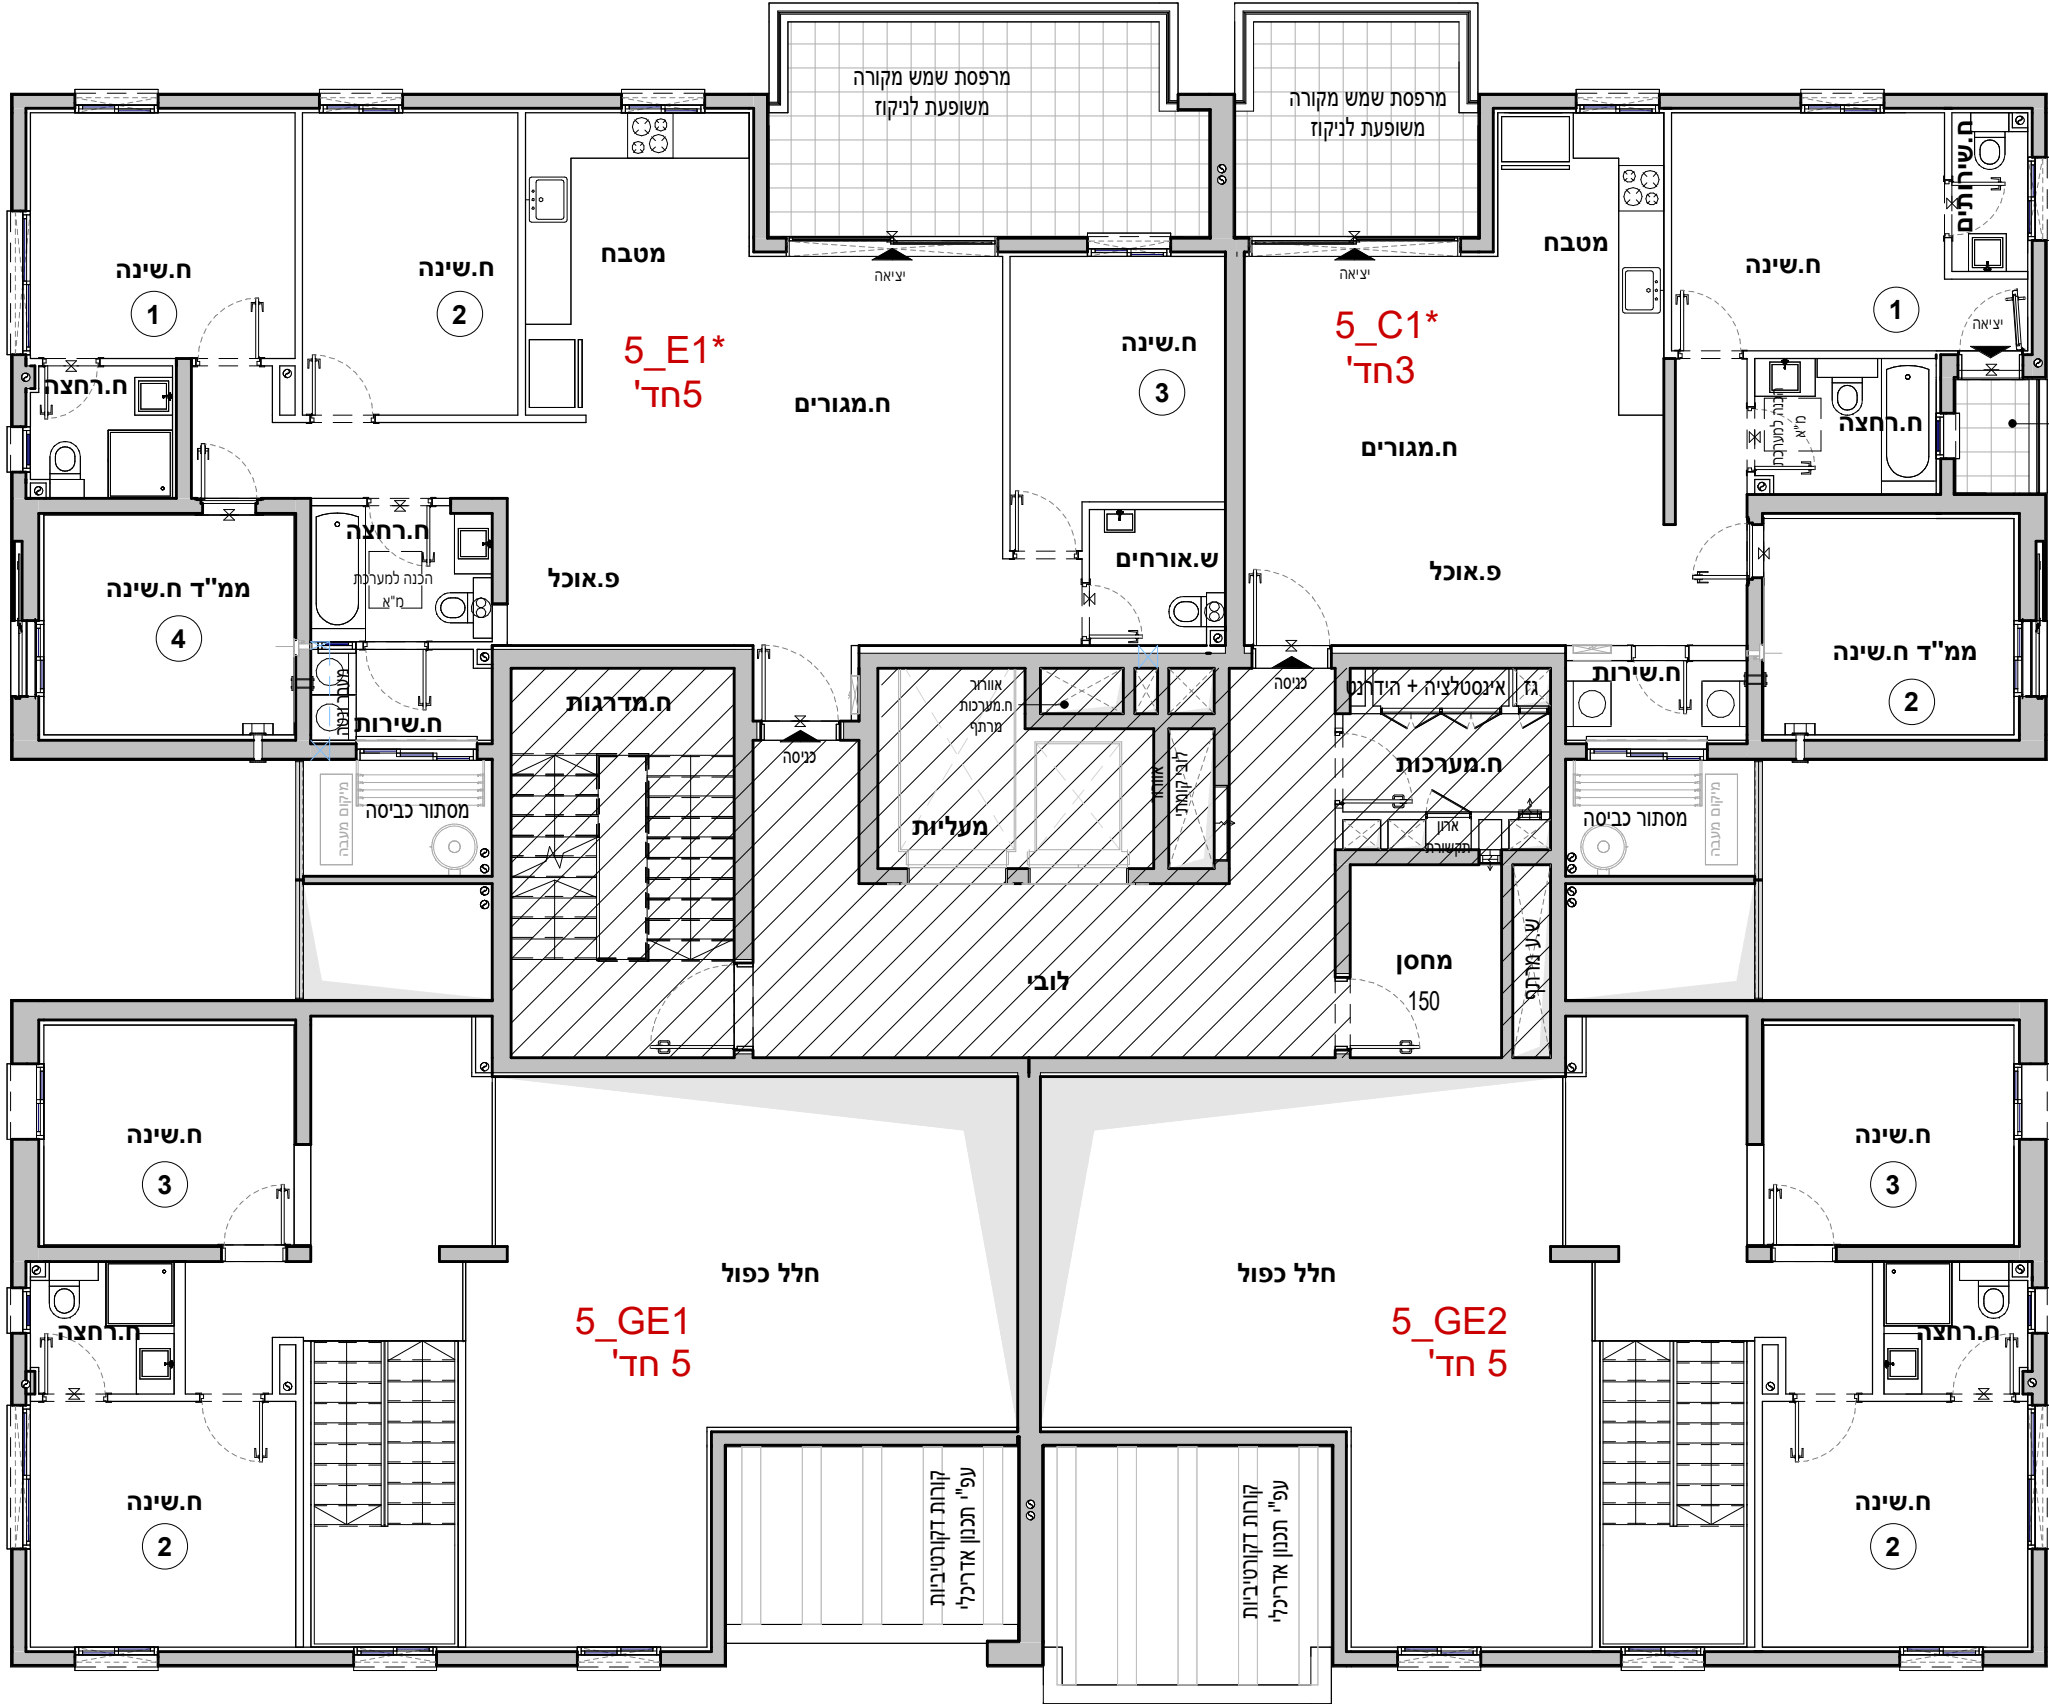

5_GE1	
חדרים 5	
קומה	דירה
00+01	1

קומה 5_C1* 01	
חדרים 3	
קומה	דירה
01	4



5_GE2	
חדרים 5	
קומה	דירה
00+01	2







אביסרור בכרמי גת

כישאיכות פוגשח קהילה

אביסרור - קרית גת	
מגרש :	223
בניין :	5
קומה :	02
דירה:	
קב"מ :	1 : 100
מהדורה מס' :	1
תאריך :	04.08.26

קומה 02


הערות:
1. הערות ומקרא לתכנית זו מופיעות בדף השער לתוכנית המכר
2. התכנית לפני היתר בניה - ייתכנו שינויים והתאמות לפי דרישות הרשויות, המתכננים, הועצים והחברה.

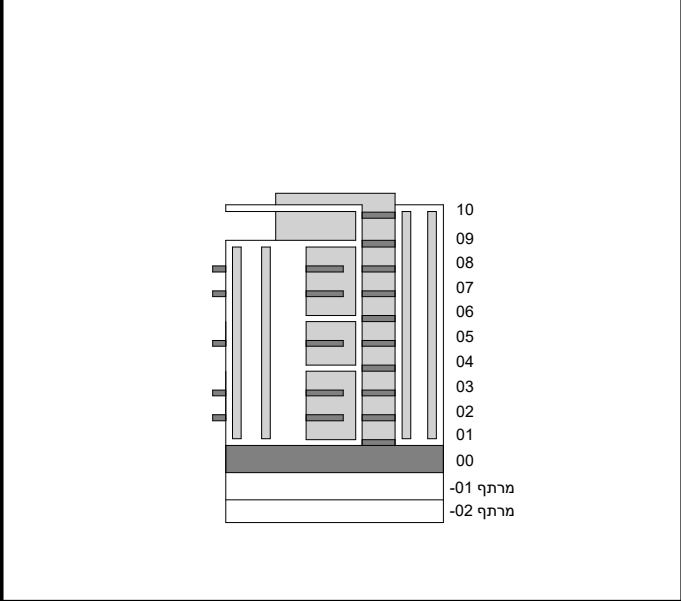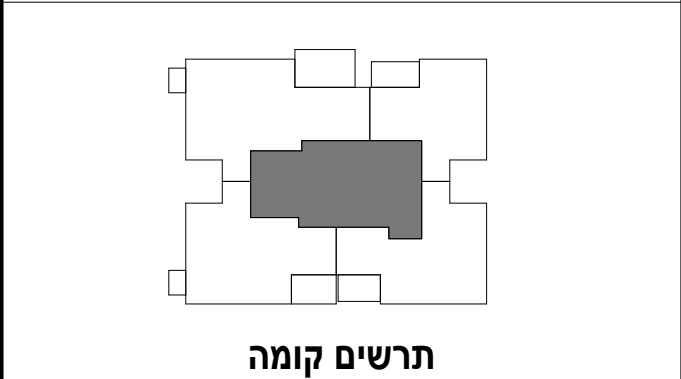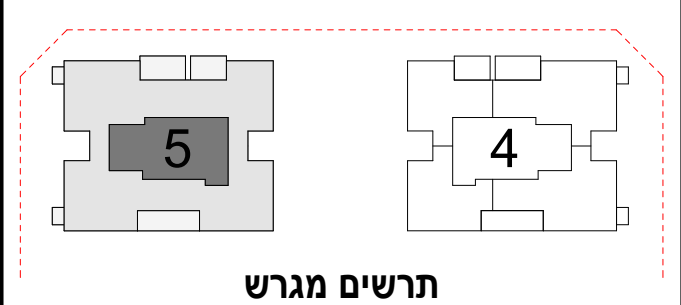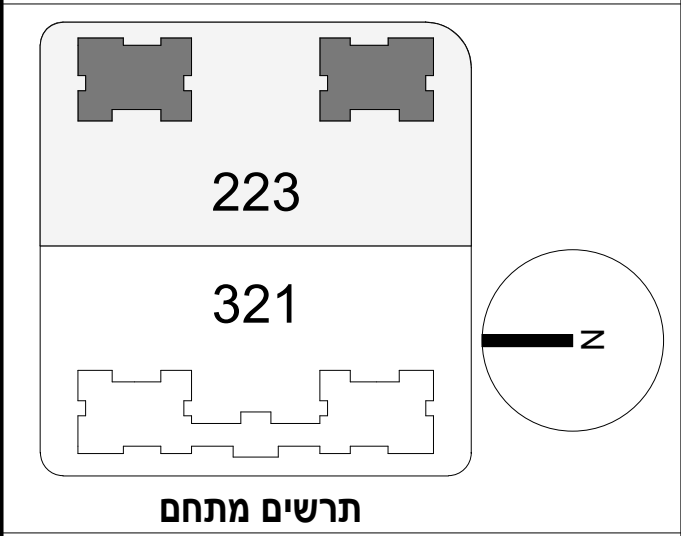

חתימת הרוכש:
חתימת הרוכש:
חתימת החברה:
תאריך חתימה:

מותנה בקבלת היתר בניה וכפוף לשינויים בהתאם לאישורי הרשויות ותכניות היועצים

קומה 02 *E2_5	
חדרים 5	
קומה	דירה
02	5

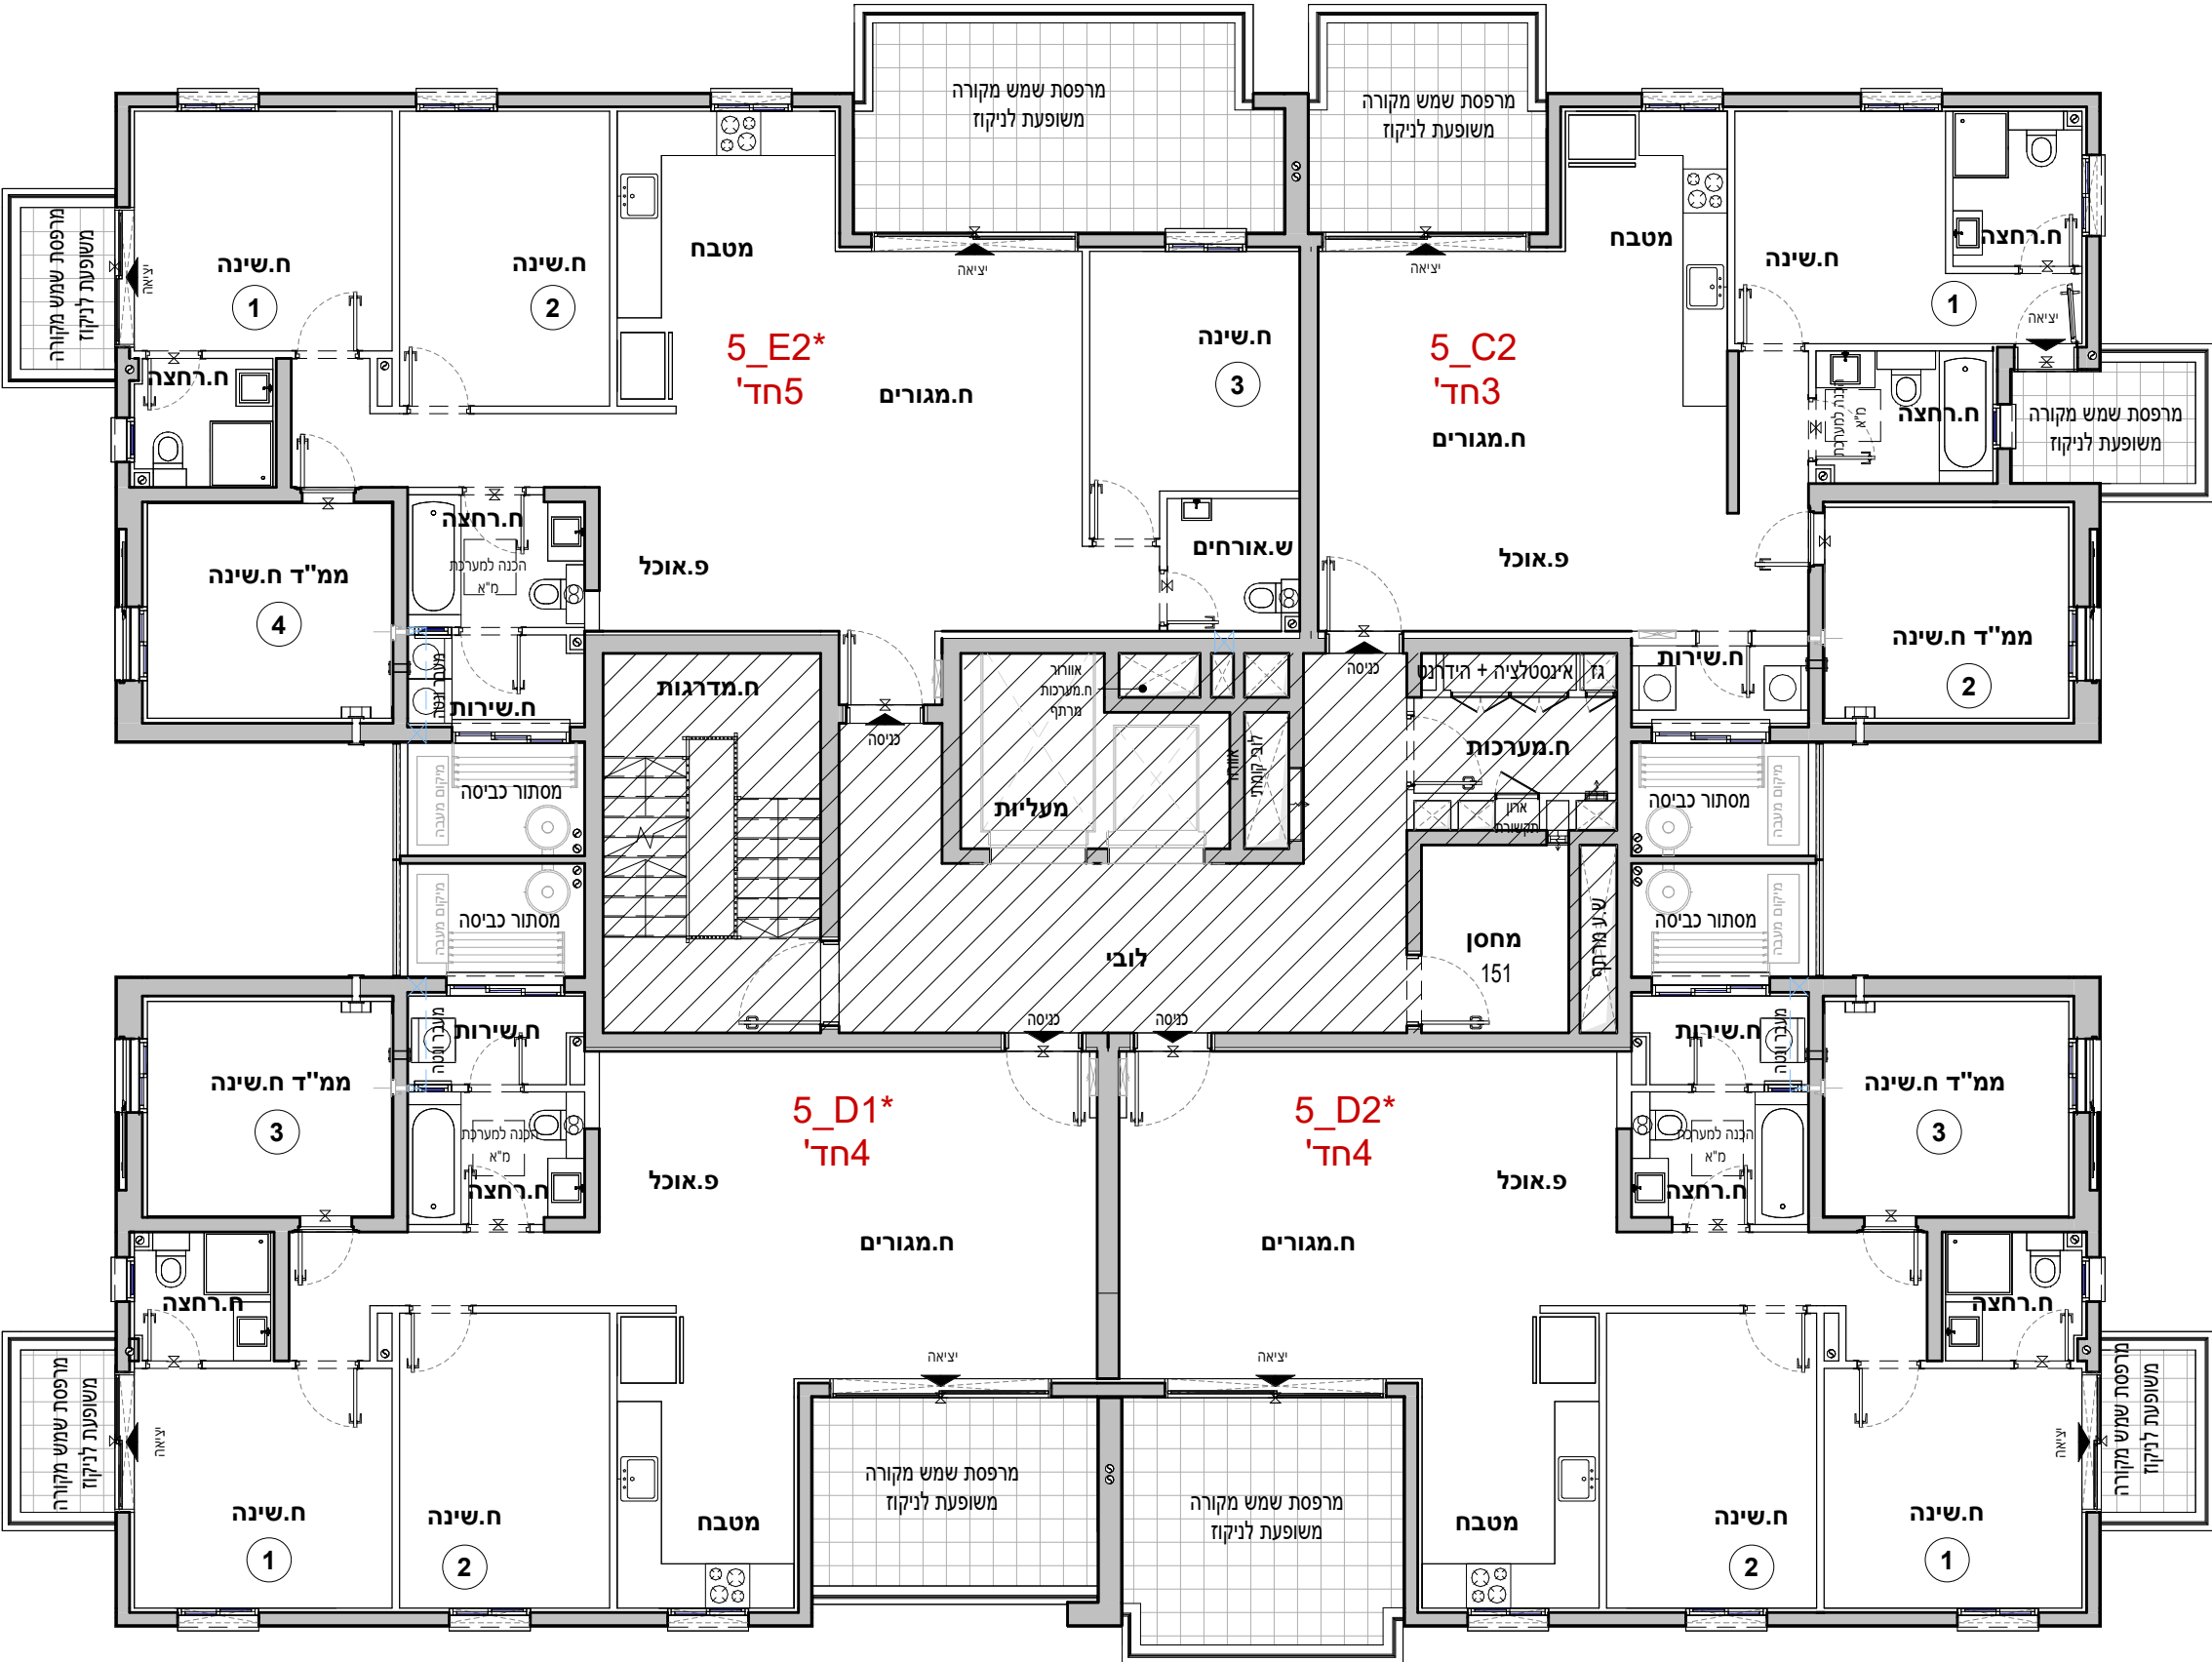

קומה 02 *D1_5	
חדרים 4	
קומה	דירה
02	8

קומה 02 C2_5	
חדרים 3	
קומה	דירה
02	6

קומה 02 *D2_5	
חדרים 4	
קומה	דירה
02	7



אביסרור בכרמי גת





כשואיכות פוגשח קהילה

אביסרור - קרית גת

מגרש :	223
בנין :	5
קומה :	03
דירה:	
קב"מ :	1 : 100
מהדורה מס' :	1
תאריך :	04.08.26


קומה 03

הערות:
1. הערות ומקרא לתכנית זו מופיעות בדף השער לתוכנית המכר
2. התכנית לפני היתר בניה - ייתכנו שינויים והתאמות לפי דרישות הרשויות, המתכננים, היועצים והחברה.

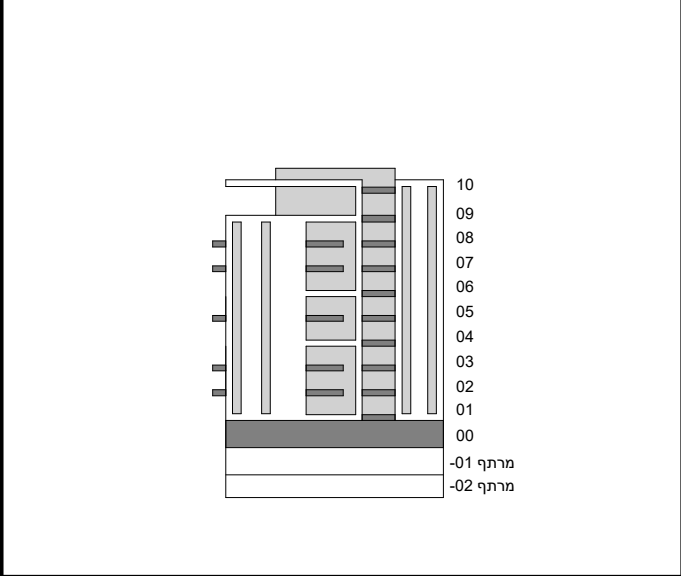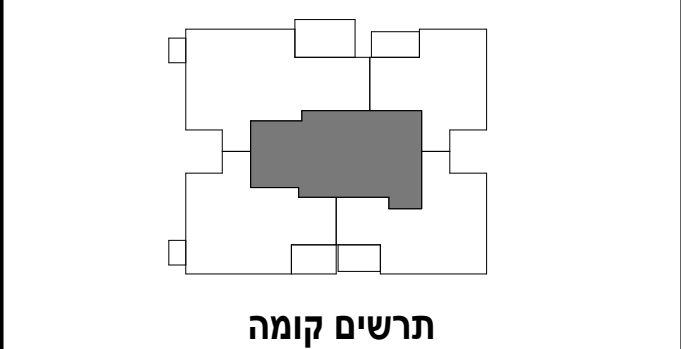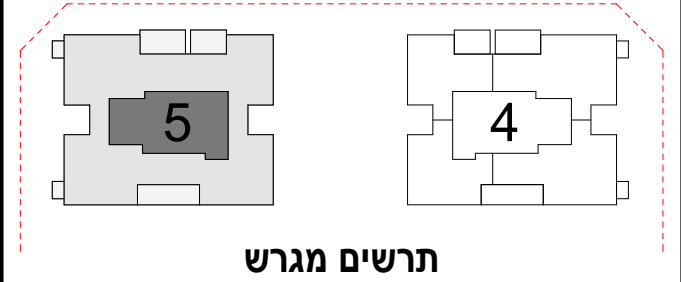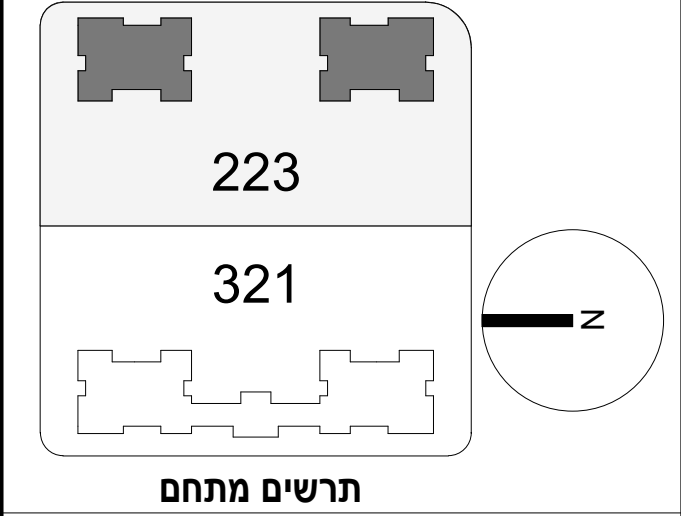

חתימת הרוכש:
חתימת הרוכש:
חתימת החברה:
תאריך חתימה:

מותנה בקבלת היתר בניה וכפוף לשינויים בהתאם לאישורי הרשויות ותכניות היועצים

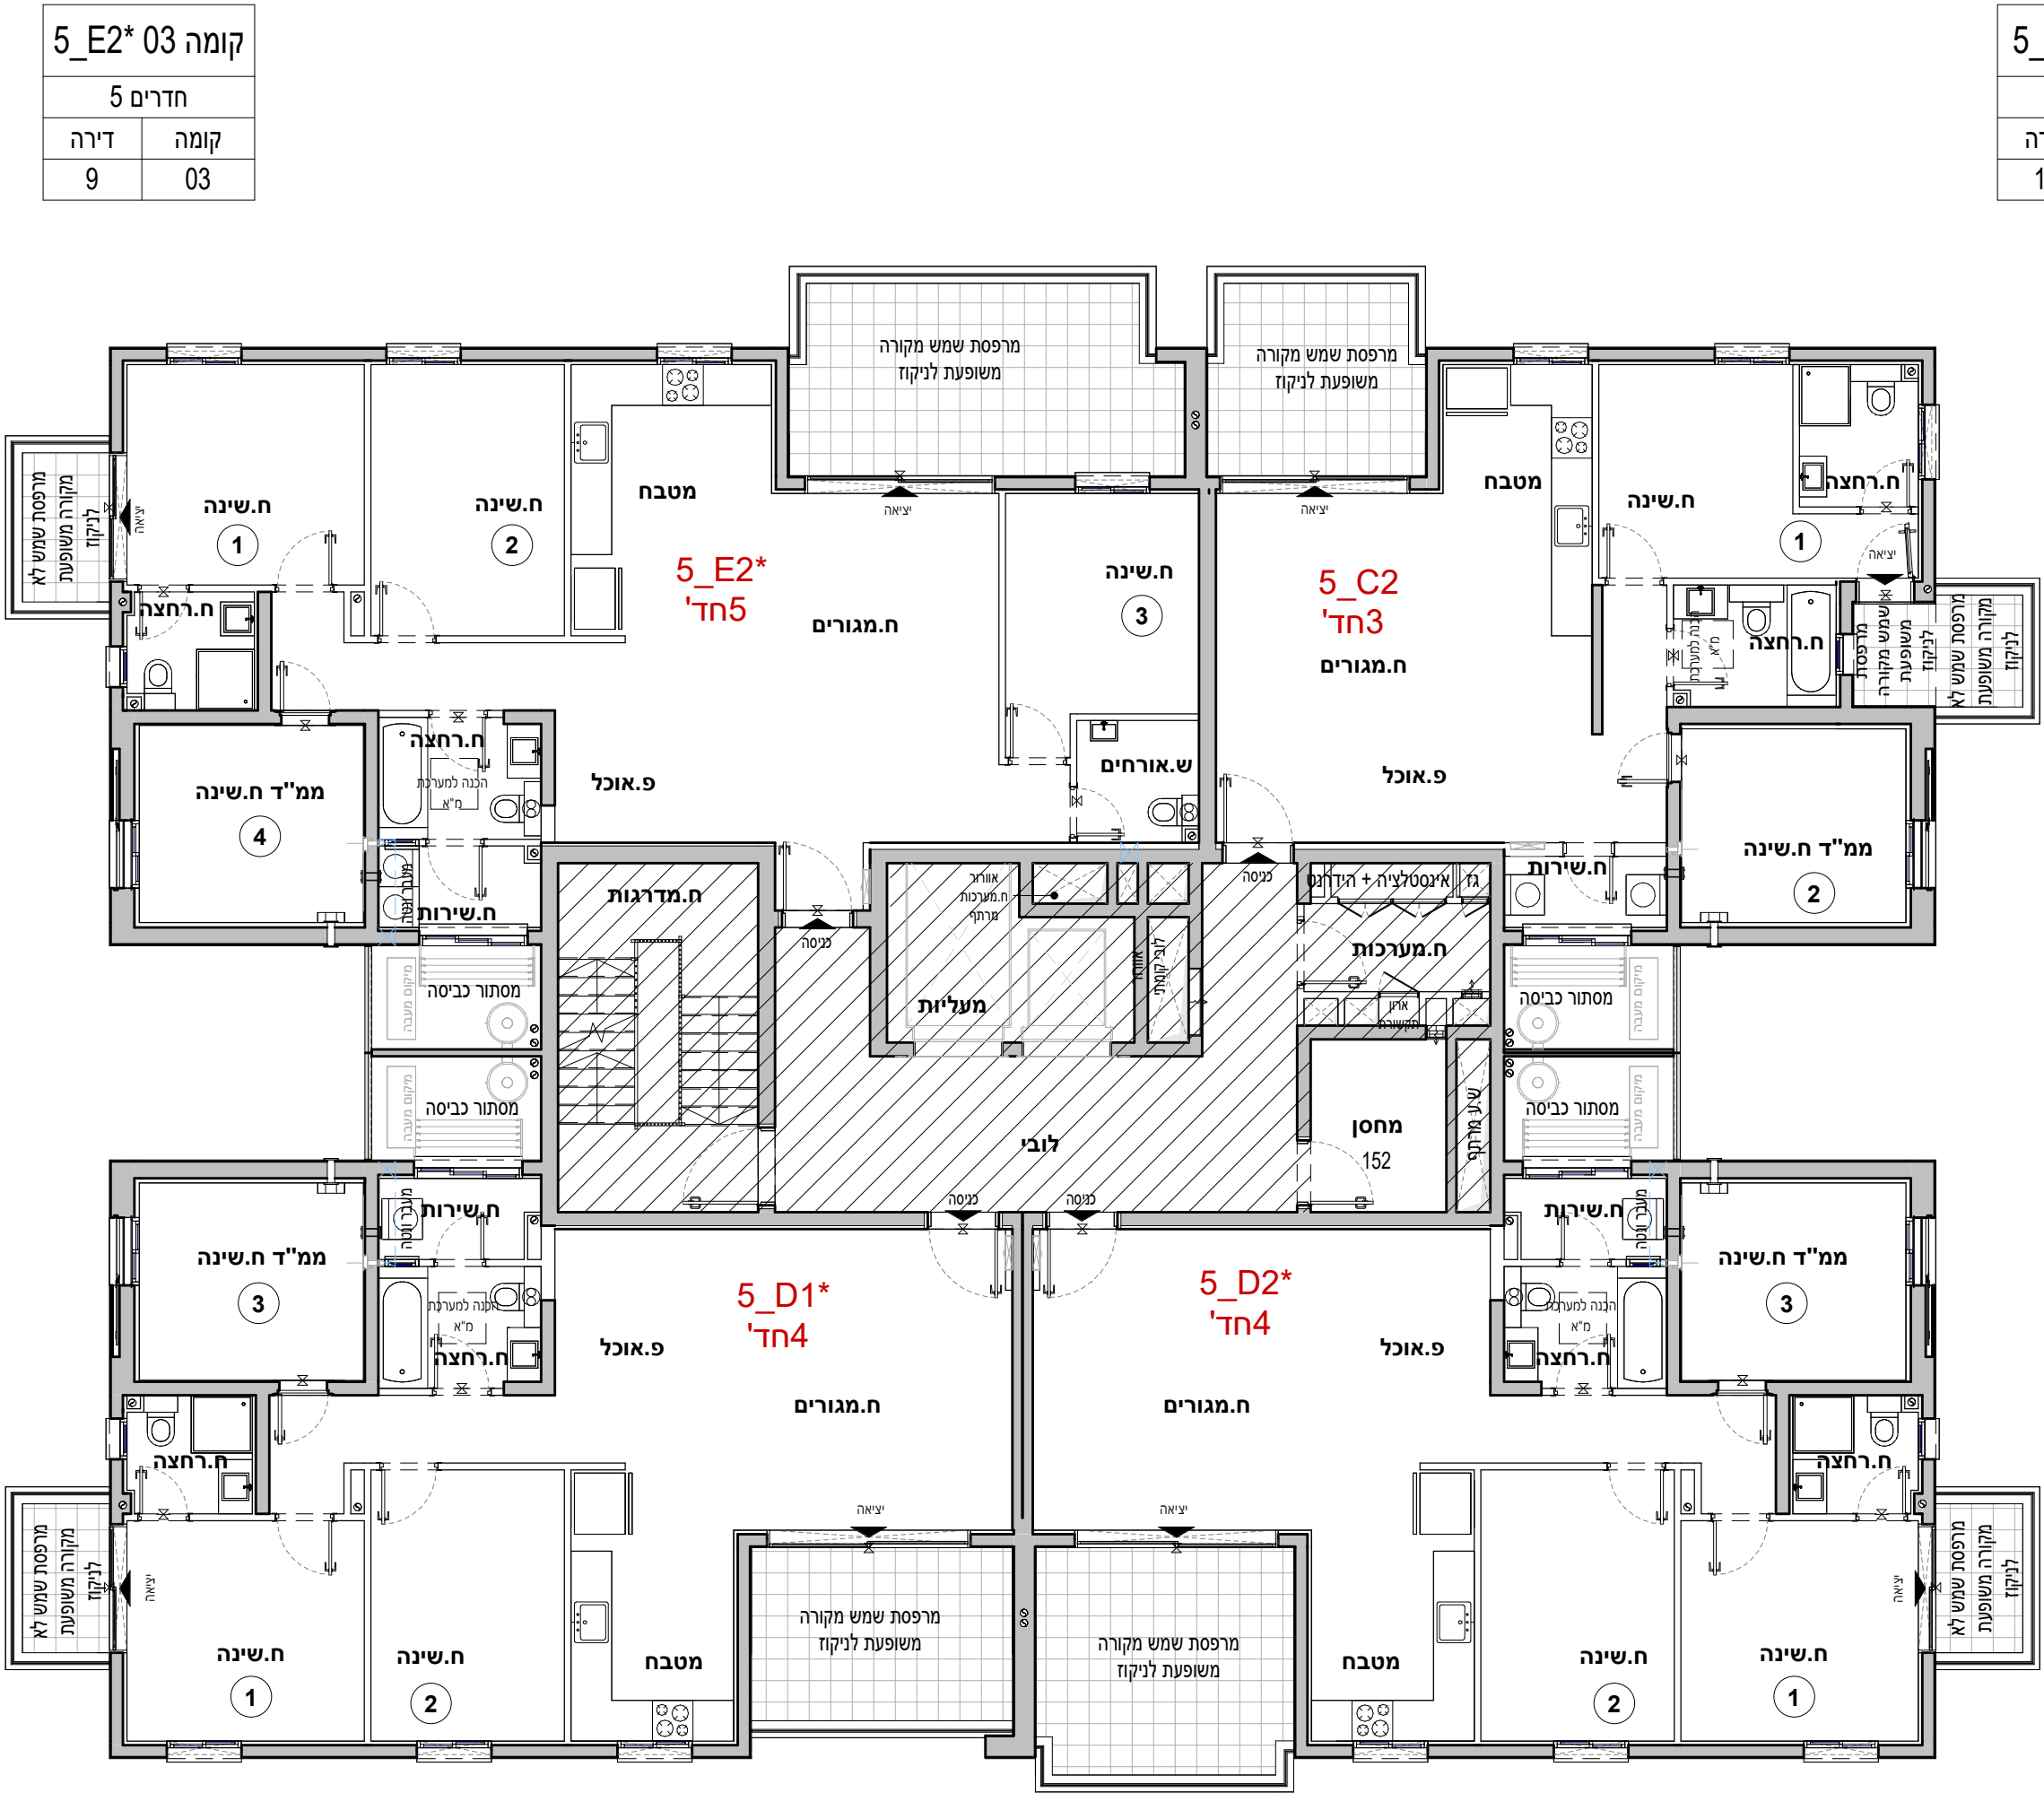


5_D4*	
4 חדרים	
דירה	קומה
15	04



04.08.26	:
----------	---

הערות:

1. הערות ומקרא לתכנית זו מופיעות בדף השער לתוכנית המכר
2. התכנית לפני היתר בניה - ייתכנו שינויים והתאמות לפי דרישות הרשויות, המתכננים, היועצים והחברה.

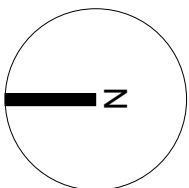

תרשים מגרש



תִּימַת הַרוֹכֵשׁ:

ת'ימת הרוכש:

ותימת החברה:

באריך חתימה:



18	05
----	----



19	05
----	----



אביסרור בכרמי גת

כשואיכות פוגשח קהילה





אביסרור - קרית גת

מגרש :	223
בנין :	5
קומה :	06
דירה:	
קב"מ :	1 : 100
מהדורה מס' :	1
תאריך :	04.08.26

קומה 06

הערות:

- הערות ומקרא לתכנית זו מופיעות בדף השער לתוכנית המכר
- התכנית לפני היתר בניה - ייתכנו שינויים והתאמות לפי דרישות הרשויות, המתכננים, היועצים והחברה.

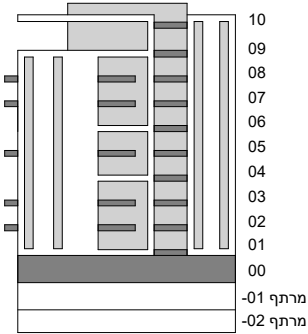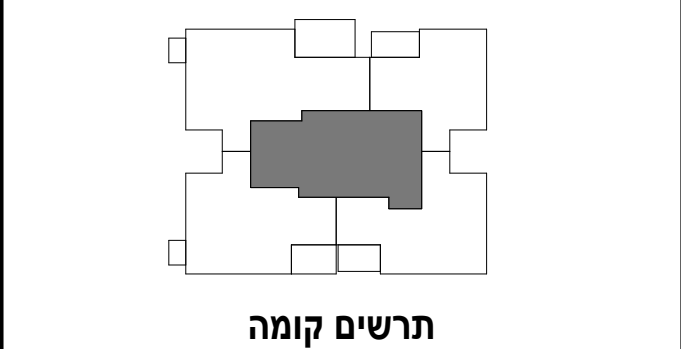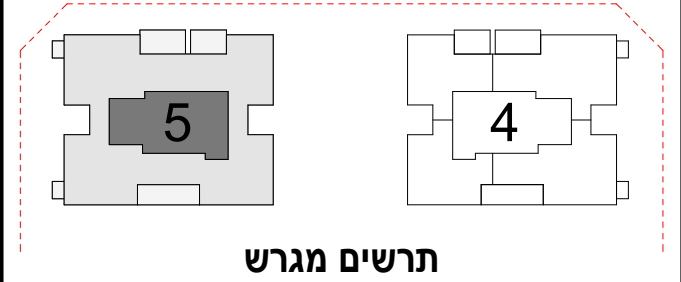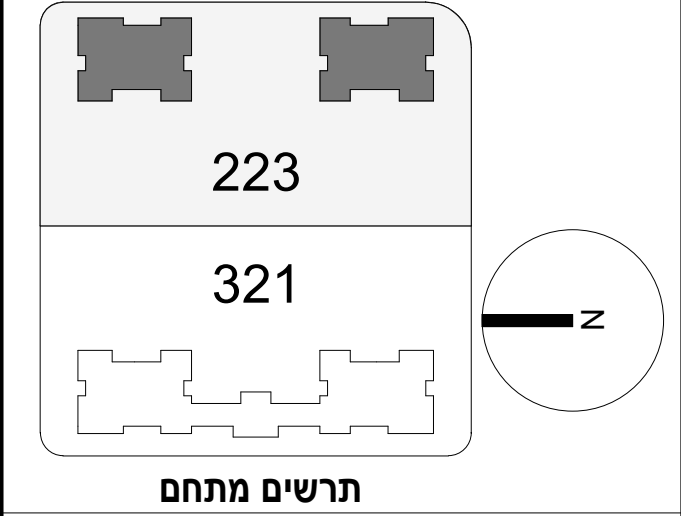

חתימת הרוכש:


חתימת הרוכש:

חתימת החברה:

תאריך חתימה:

מותנה בקבלת היתר בניה וכפוף לשינויים בהתאם לאישורי הרשויות ותכניות היועצים

קומה 5_E1* 06	
5 חדרים	
קומה	דירה
06	21

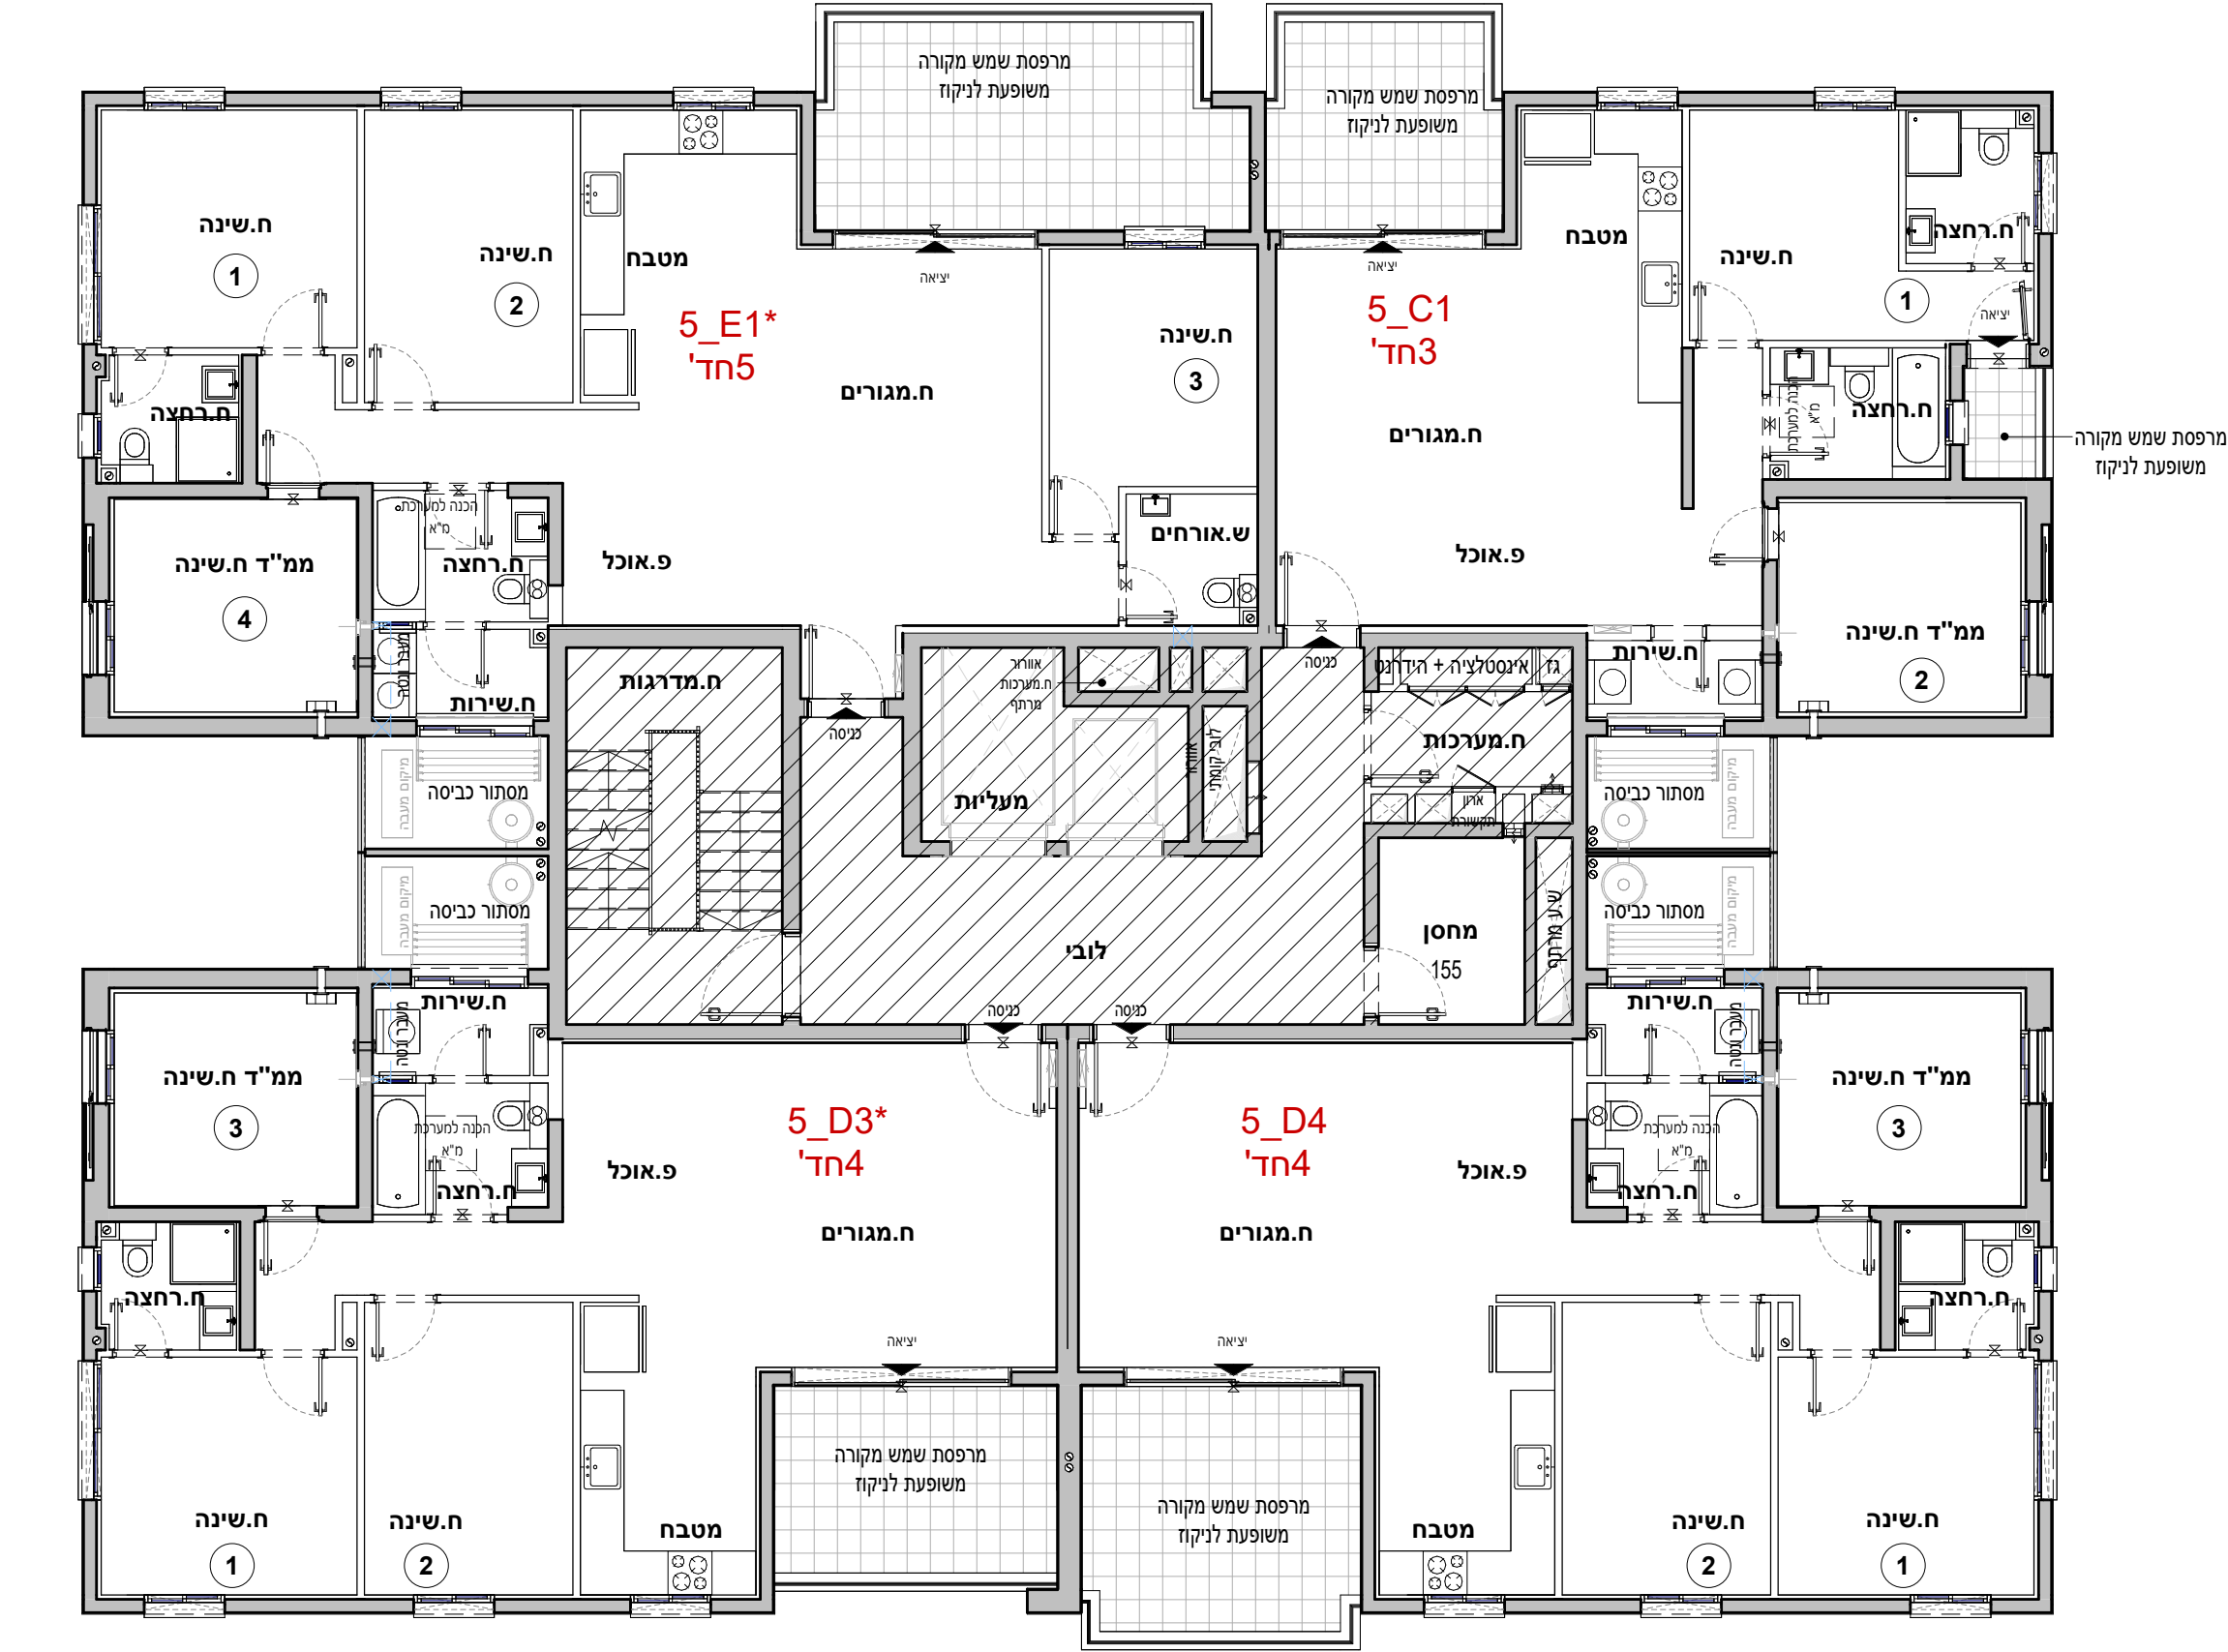

קומה 5_D3* 06	
4 חדרים	
קומה	דירה
06	24

5_C1	
3 חדרים	
קומה	דירה
06	22

5_D4	
4 חדרים	
קומה	דירה
06	23