


דגם E1* \ 3-E1*
דירת 5 חדרים
בניינים 1,3 | מגרש 321

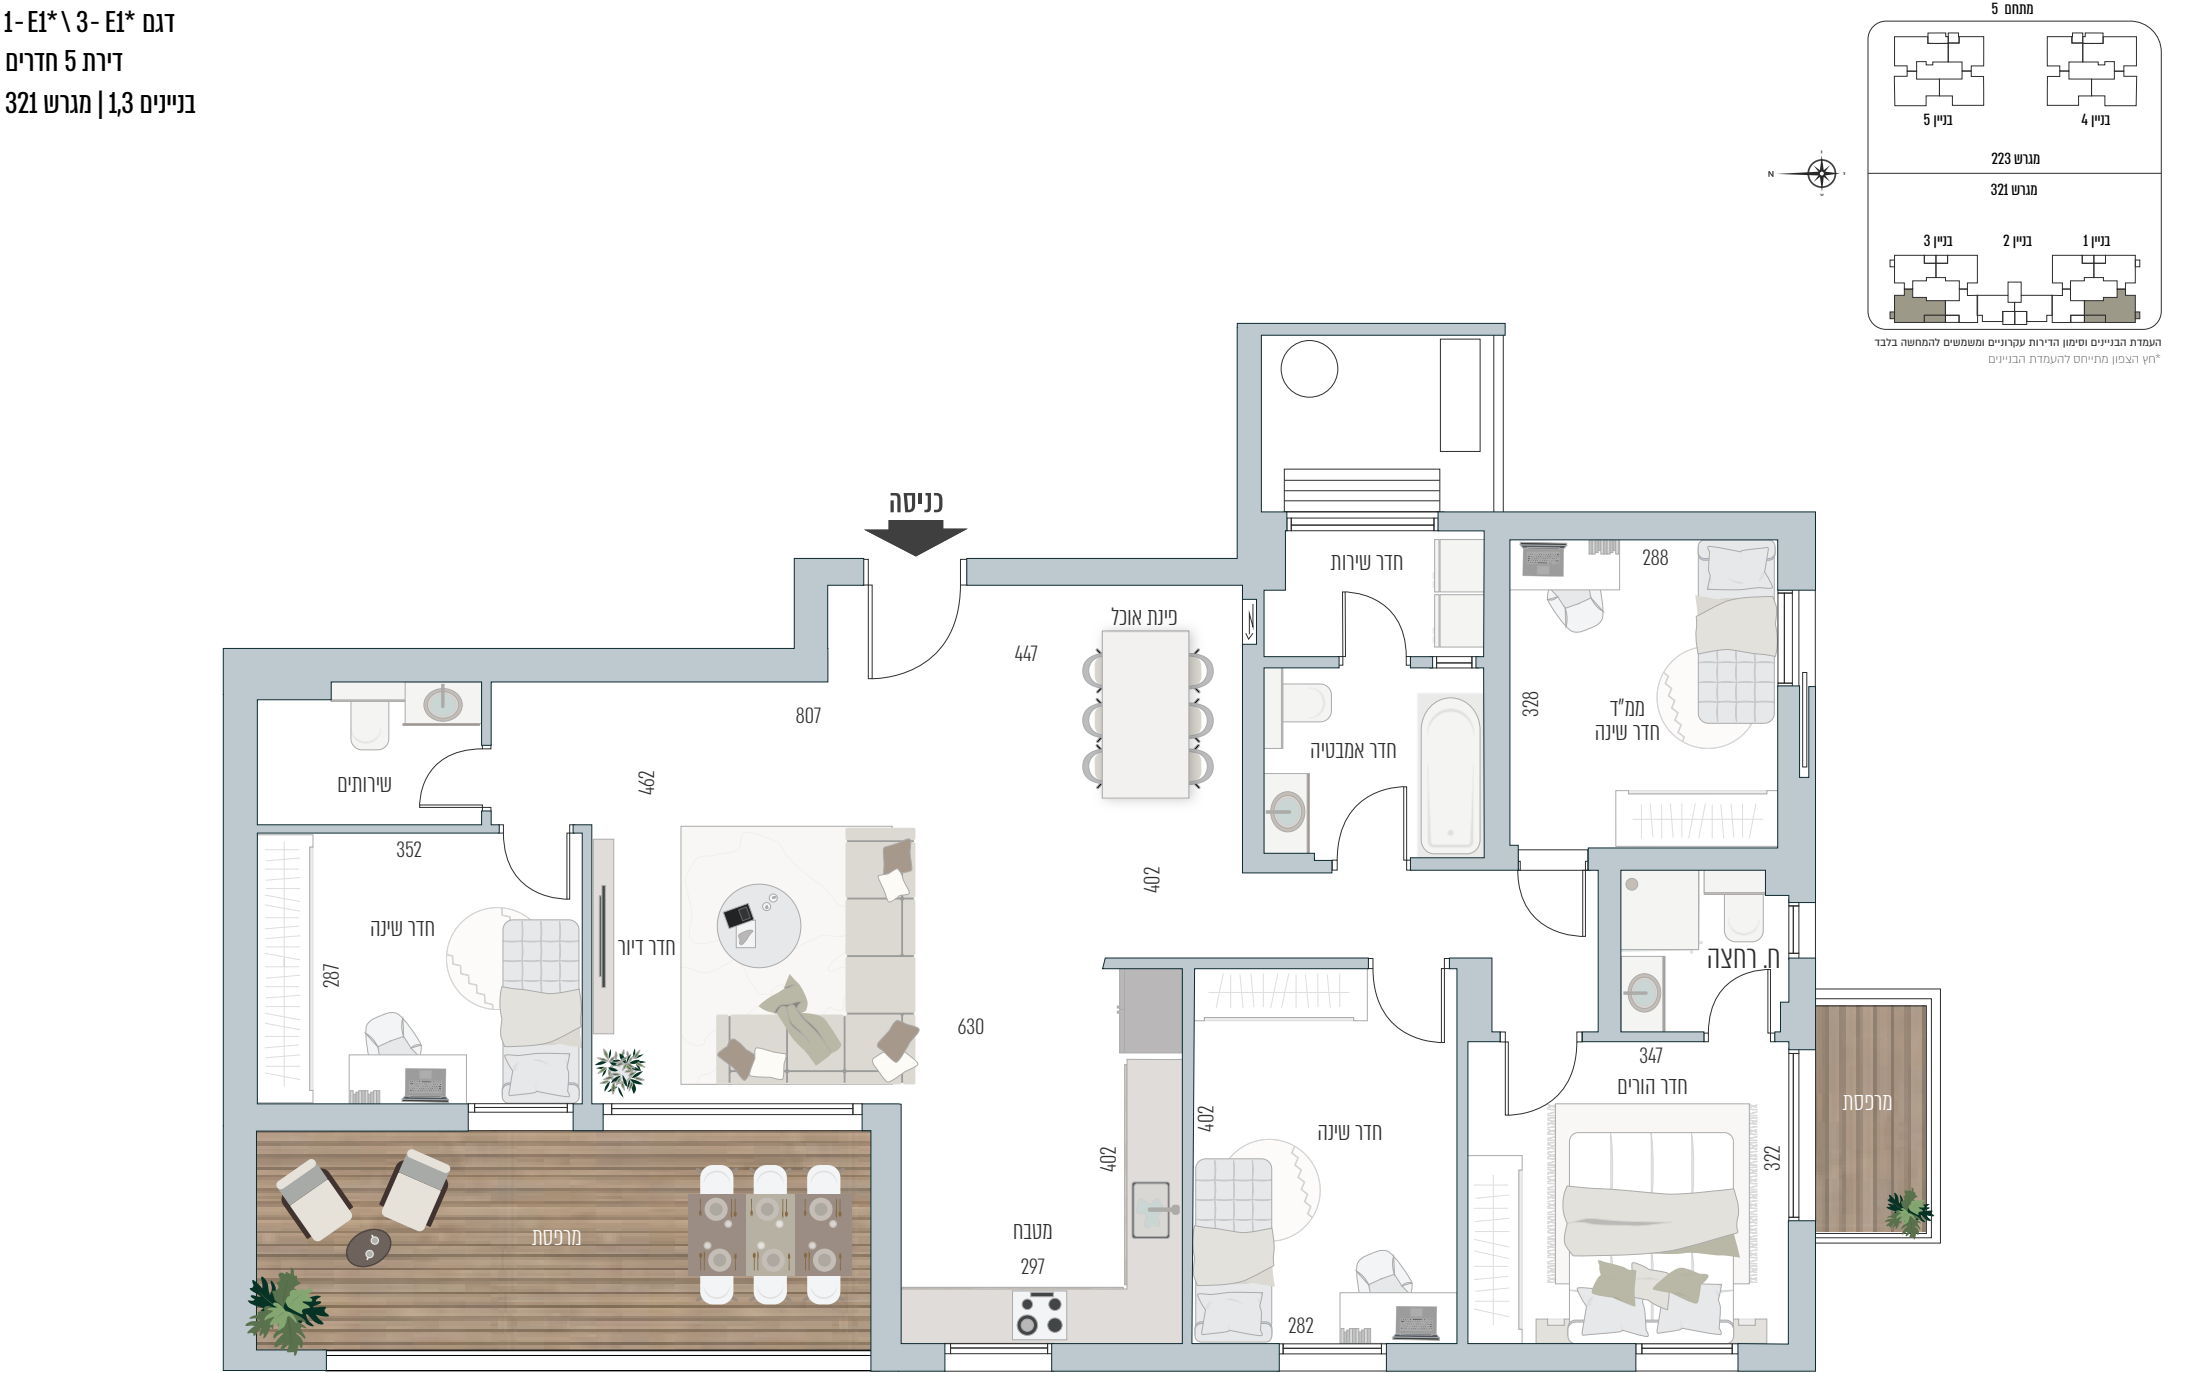

תוכניות הדירה וההדמיות הינן לצורכי המחשה בלבד ואינם מהווים כל התחייבות מצד החברה. את החברה יחייבו רק חוזי המכר, המפרטים, תכניות המכר ונספחיהם הריהוט, ארונות המטבח, כלים סניטרים, פתחי החלונות והדלתות, הינם לצורך המחשה בלבד. המידות המוצגות הנין מידות לפני טיח ו/או כל ציפוי אחר. ט. ל. ח. *לפי מפרט טכני המצורף להסכם. טרם התקבל היתר בניה