



אביסרור בכרמי גת





כשאיכות פוגשת קהילה

| אביסרור - קרית גת |            |
|-------------------|------------|
| מגרש :            | 223        |
| בניין :           | 4          |
| קומה :            | 01, 04, 06 |
| דירה:             | 3, 13, 21  |
| קב"מ :            | 1 : 50     |
| מהדורה מס' :      | 1          |
| תאריך :           | 04.08.26   |

4\_E1\*

הערות:


- הערות ומקרא לתכנית זו מופיעות בדף השער לתוכנית המכר
- התכנית לפני היתר בניה - ייתכנו שינויים והתאמות לפי דרישות הרשויות, המתכננים, היועצים והחברה.

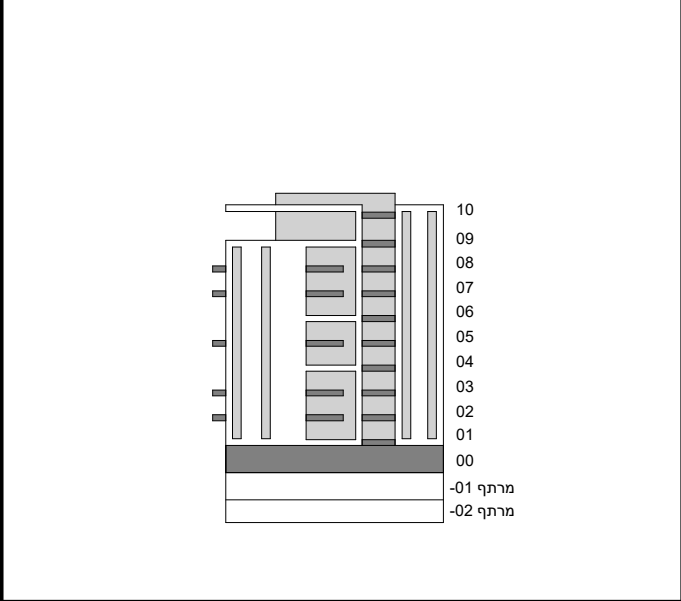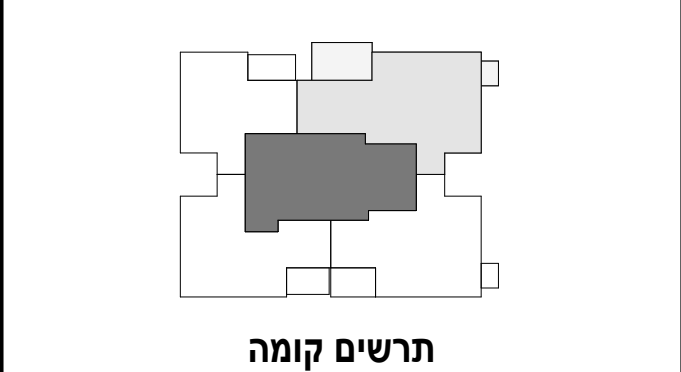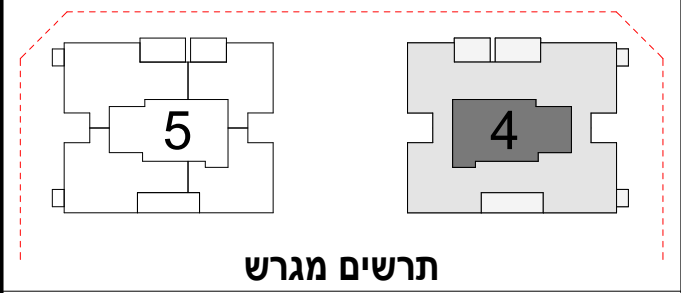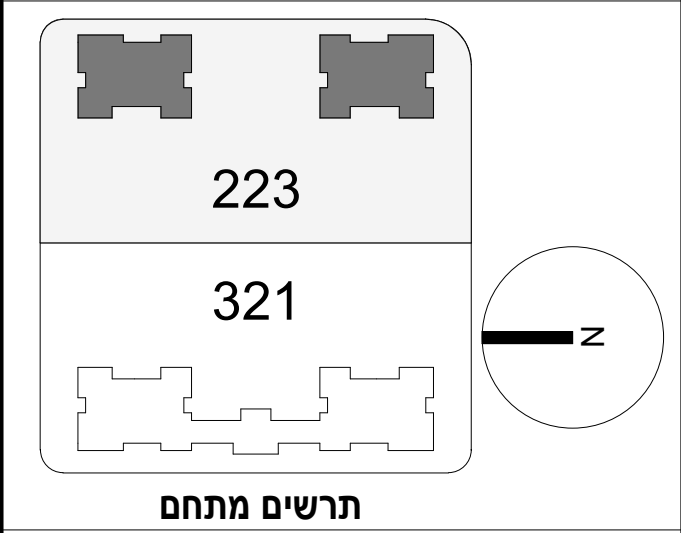

|              |
|--------------|
| חתימת הרוכש: |
| חתימת הרוכש: |
| חתימת החברה: |
| תאריך חתימה: |

מותנה בקבלת היתר בניה וכפוף לשינויים בהתאם לאישורי הרשויות ותכניות היועצים

| 4_E1*   |      |
|---------|------|
| חדרים 5 |      |
| קומה    | דירה |
| 01      | 3    |
| 04      | 13   |
| 06      | 21   |

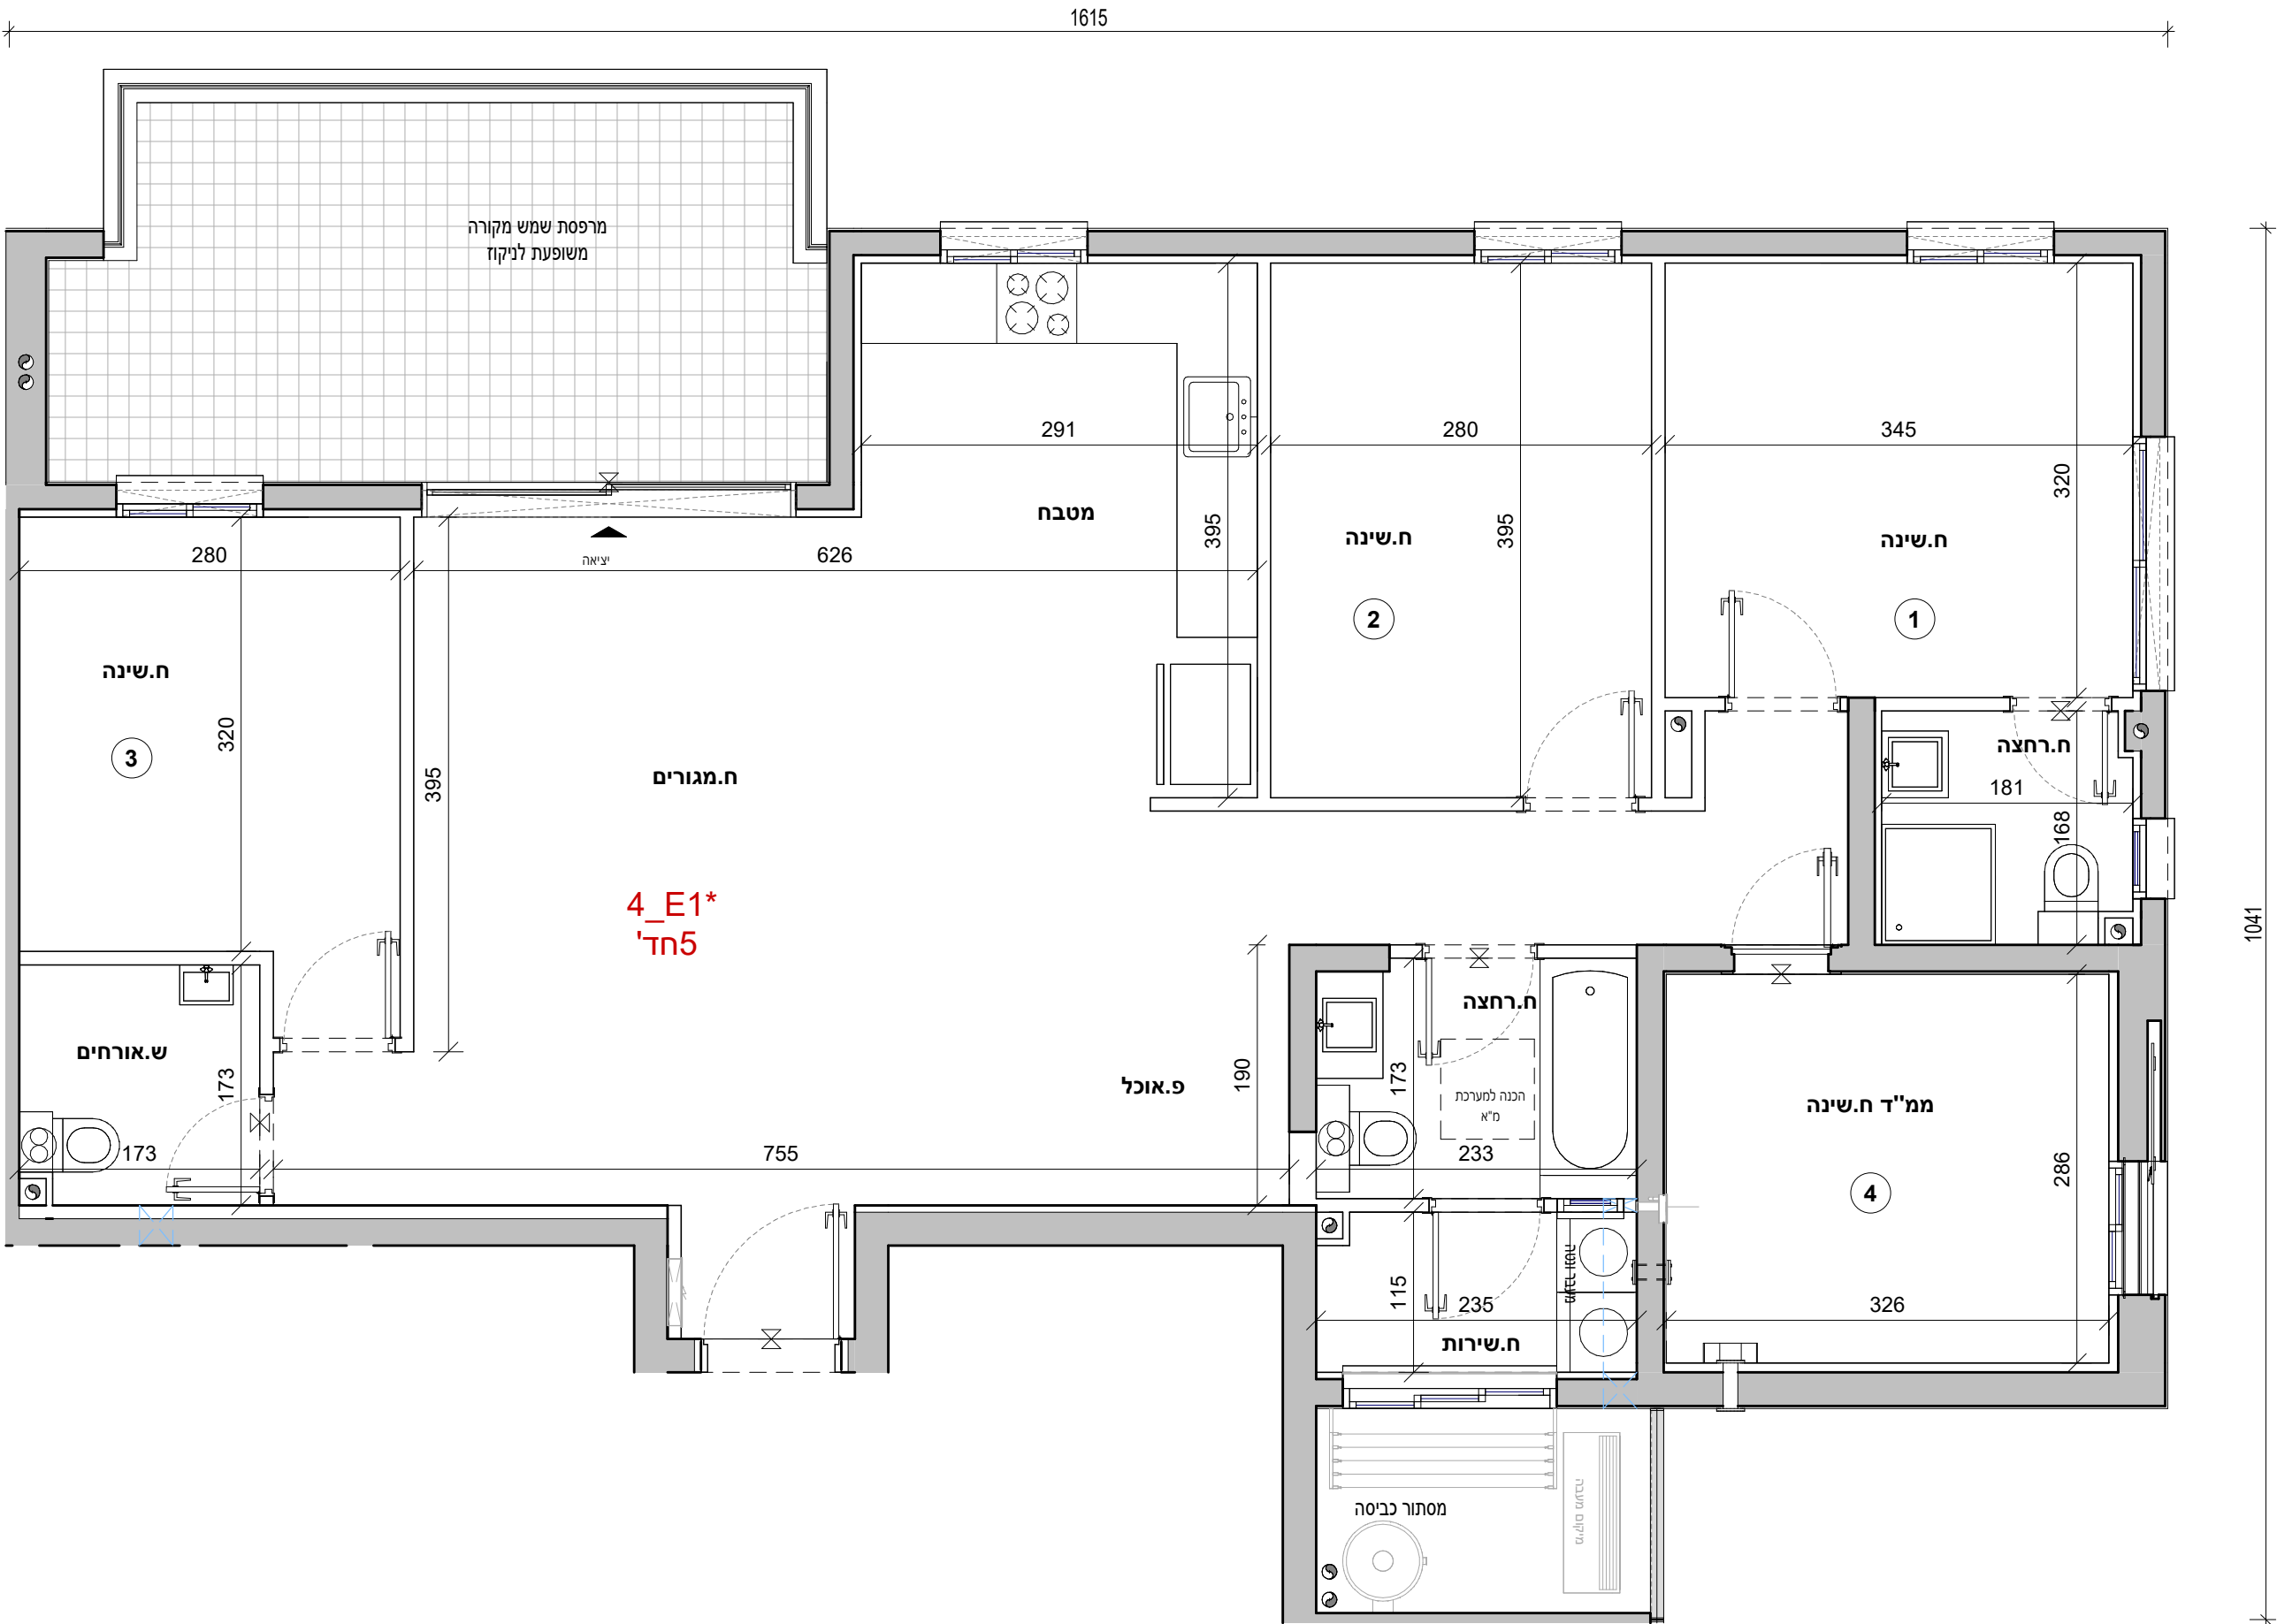




|         |              |
|---------|--------------|
| 223     | מגרש :       |
| 4       | בניין :      |
| 02      | קומה :       |
| 8       | דירה :       |
| 1 : 50  | קנ"מ :       |
| 1       | מהדורה מס' : |
| 4.08.26 | תאריך :      |

## הערות:

1. הערות ומקרא לתכנית זו מופיעות בדף השער לתוכניות המכר
2. התכנית לפני היתר בניה - ייתכנו שינויים והתאמות לפי דרישות הרשויות, המתכננים, היועצים והחברה.

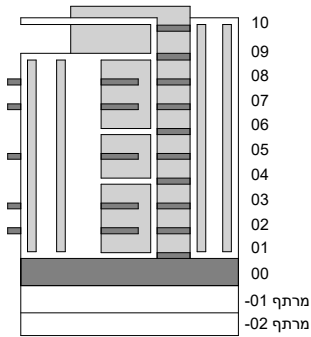

### חתימת הרוכש:


### חתימת הרוכש:

חתימת החברה:

תאריך חתימה:



|               |      |
|---------------|------|
| קומה 02* D1_4 |      |
| חדרים 4       |      |
| קומה          | דירה |
| 02            | 8    |

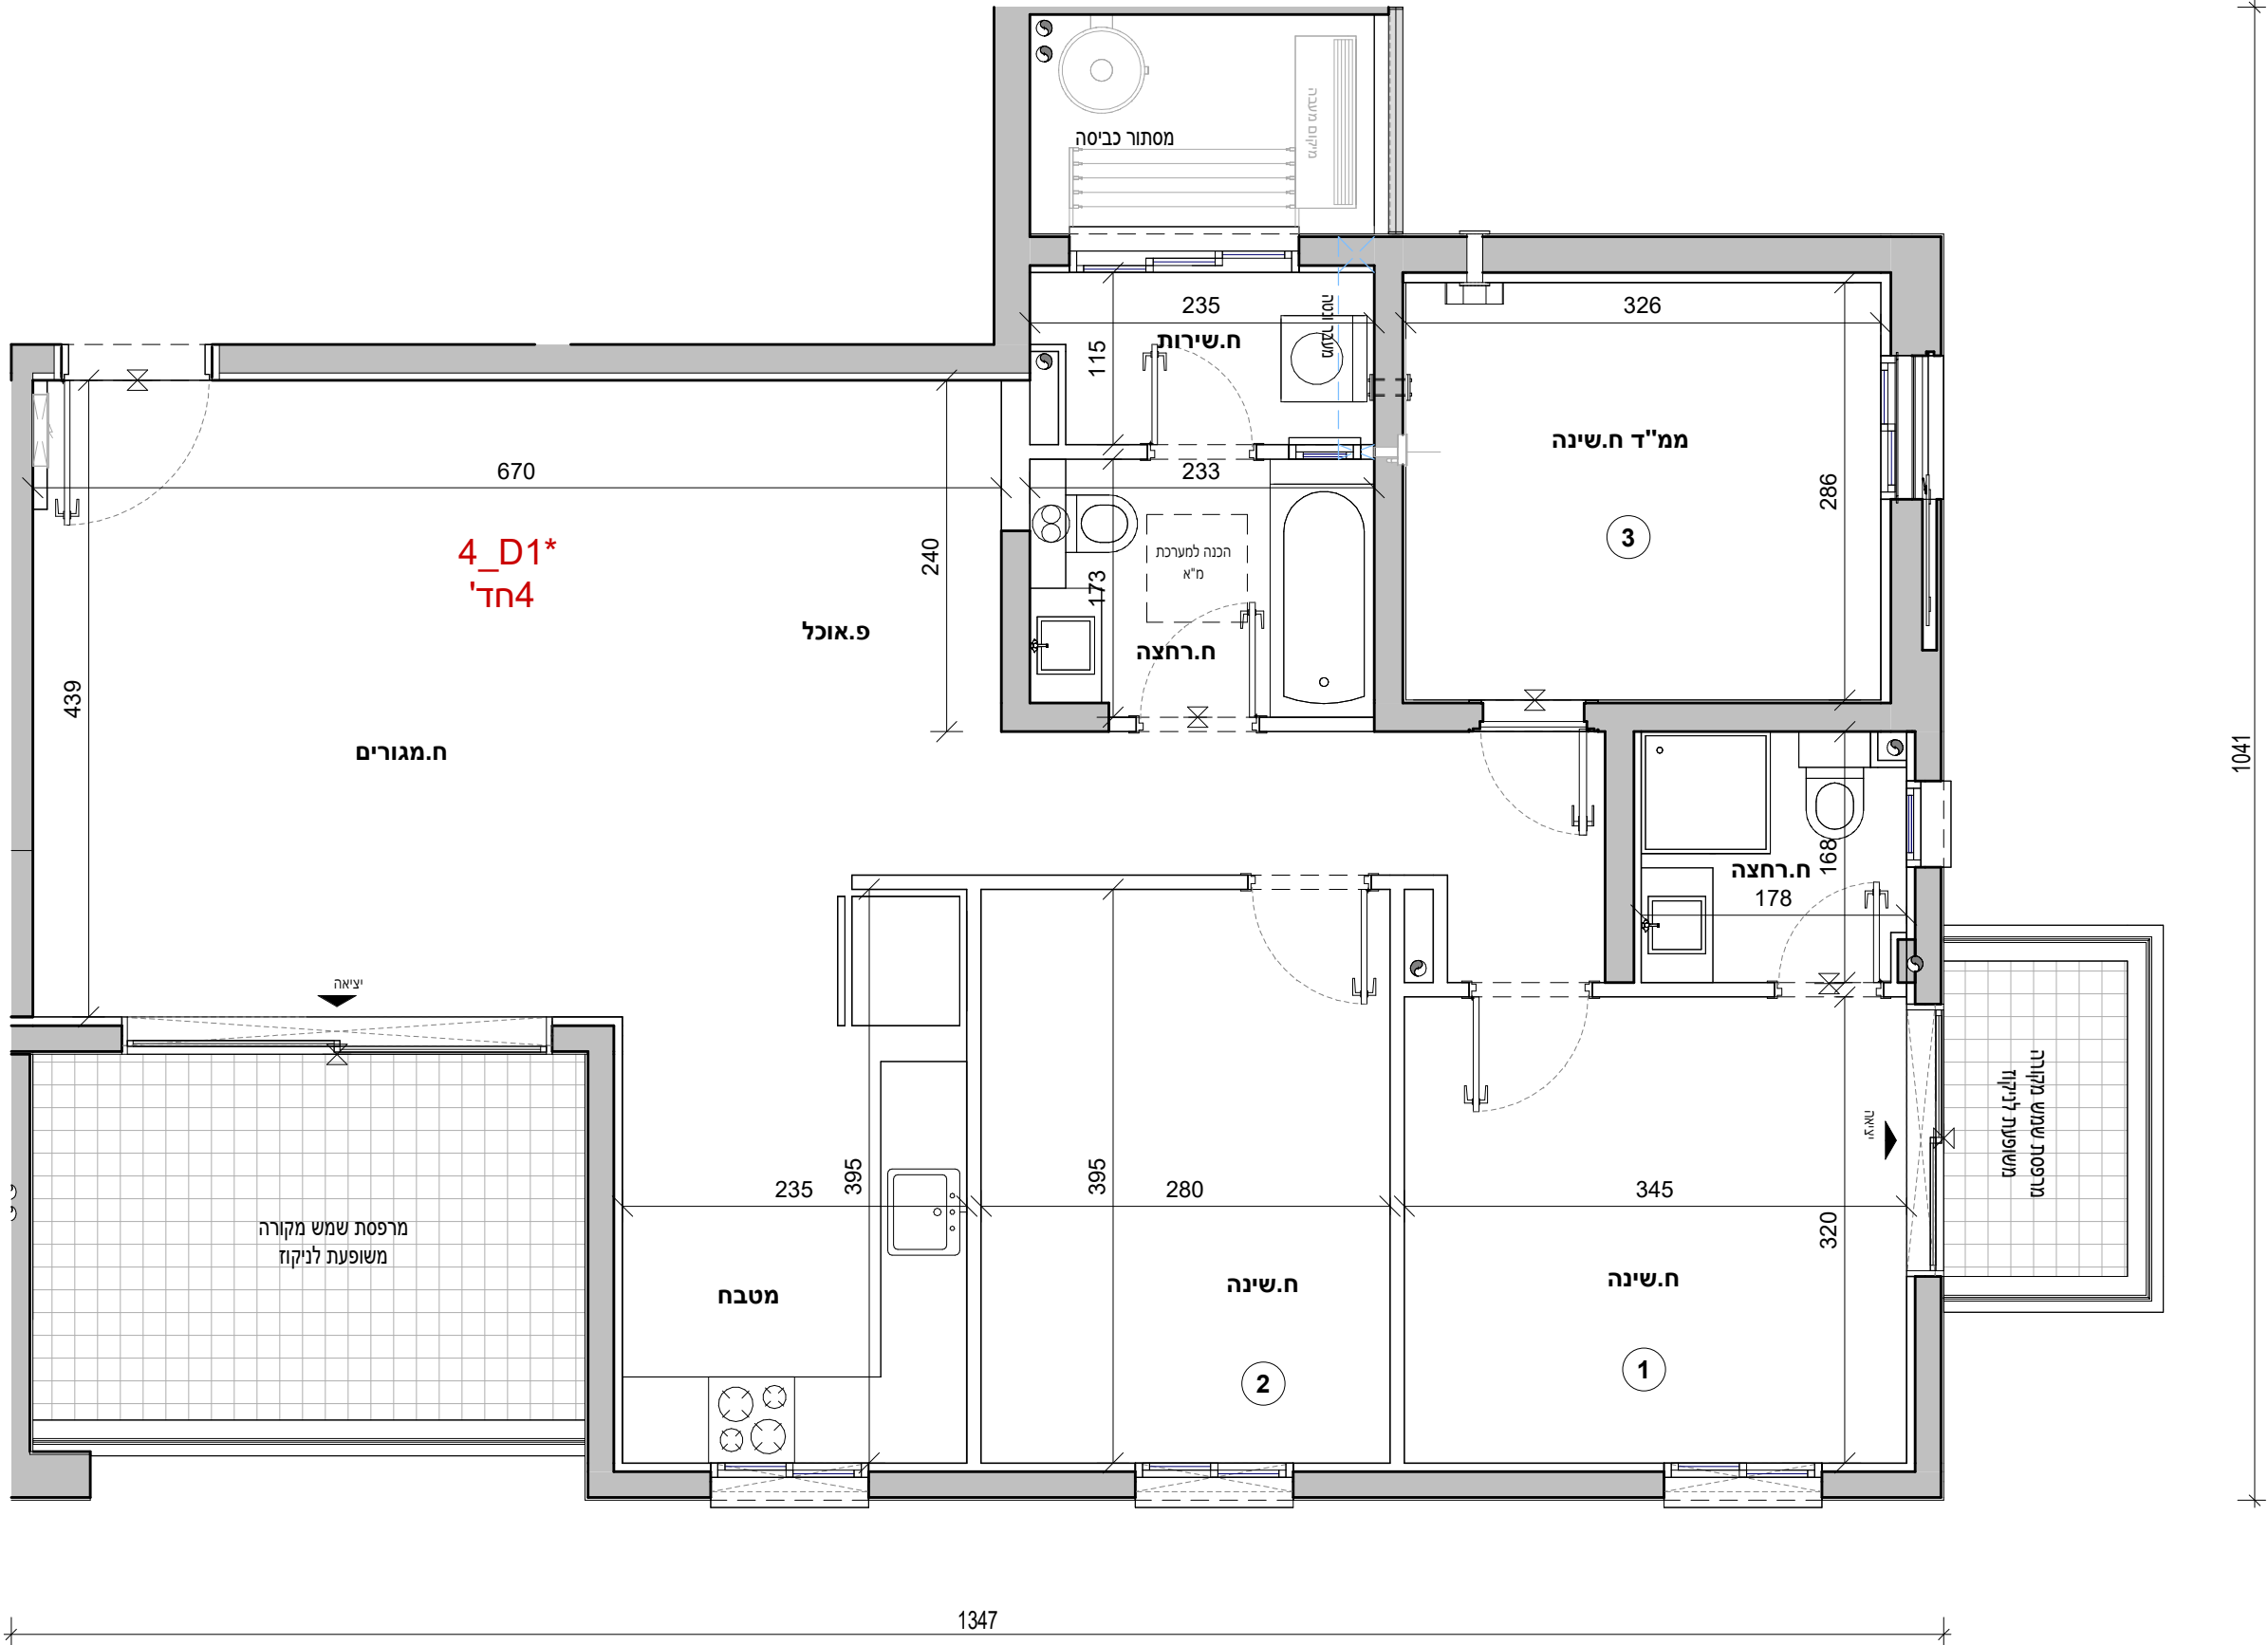




|         |              |
|---------|--------------|
| 223     | מגרש :       |
| 4       | בניין :      |
| 03,05   | קומה :       |
| 12, 20  | דירה :       |
| 1 : 50  | קנ"מ :       |
| 1       | מהדורה מס' : |
| 4.08.26 | תאריך :      |

## הערות

1. הערות ומקרא לתכנית זו מופיעות בדף השער לתוכניות המכר
2. התכנית לפני היתר בניה - ייתכנו שינויים והתאמות לפי דרישות הרשויות, המתכננים היועצים והחברה.

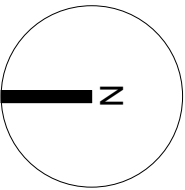

## חתימת הרוכש:


## חתימת הרוכש:

## חתימת החברה

תאריך חתימה:



|             |      |
|-------------|------|
| 4_D1* 03,05 |      |
| חדרים 4     |      |
| דירה        | קומה |
| 12          | 03   |
| 20          | 05   |

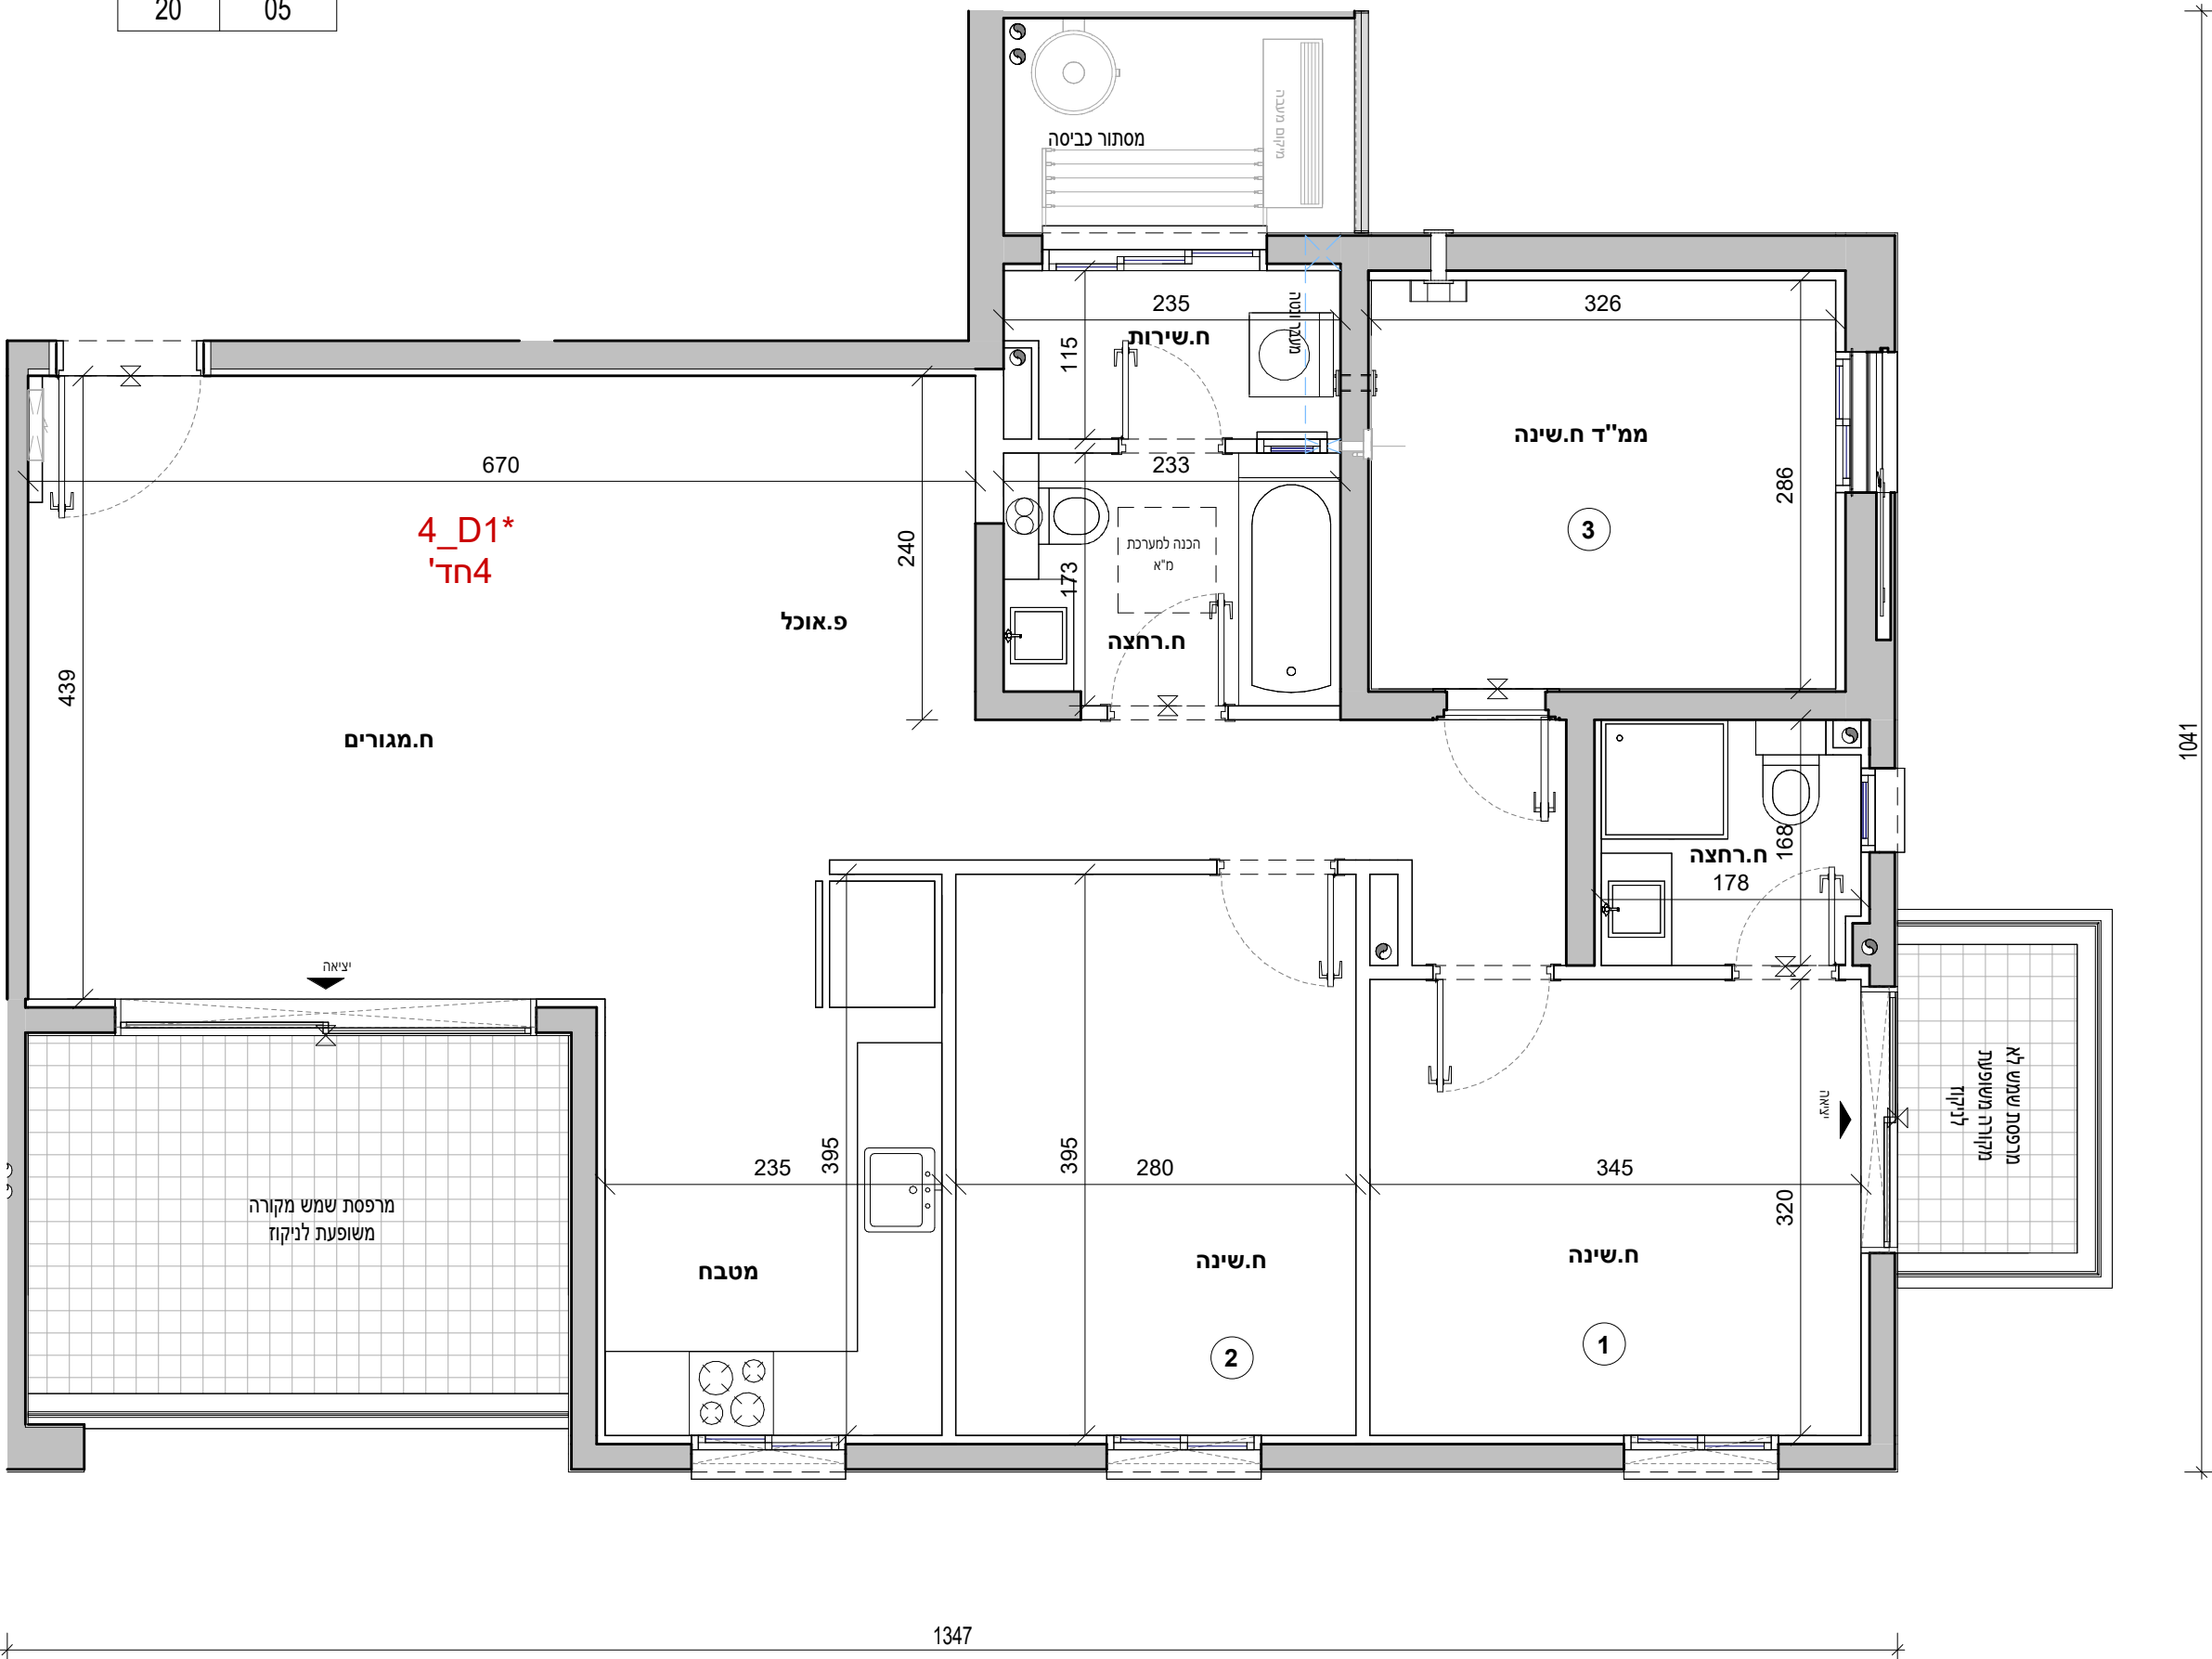





|         |              |
|---------|--------------|
| 223     | מגרש :       |
| 4       | בניין :      |
| 02      | קומה :       |
| 7       | דירה :       |
| 1 : 50  | קנ"מ :       |
| 1       | מהדורה מס' : |
| 4.08.26 | תאריך :      |

## הערות:


1. הערות ומקרא לתכנית זו מופיעות בדף השער לתוכניות המכר
2. התכנית לפני היתר בניה - ייתכנו שינויים והתאמות לפי דרישות הרשויות, המתכננים, היועצים והחברה.

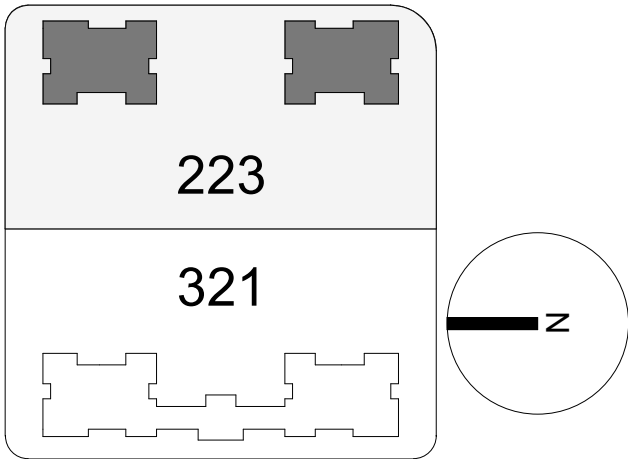


## תרשים מתחם

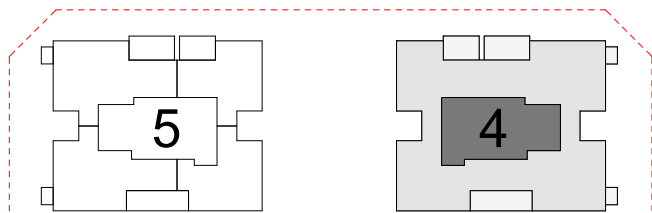

## תרשים מגרש

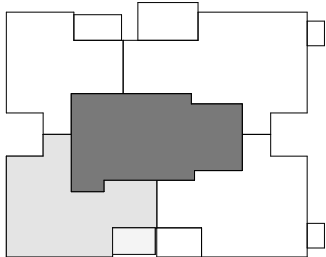

## תרשים קומה

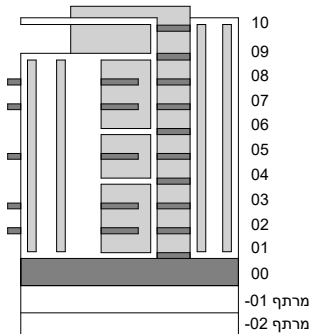

## חתימת הרוכש:

## חתימת הרוכש:

## חתימת החברה


תאריך חתימה:



קומה 02 4\_D2\*

4 חדרים

|      |      |
|------|------|
| דירה | קומה |
| 7    | 02   |

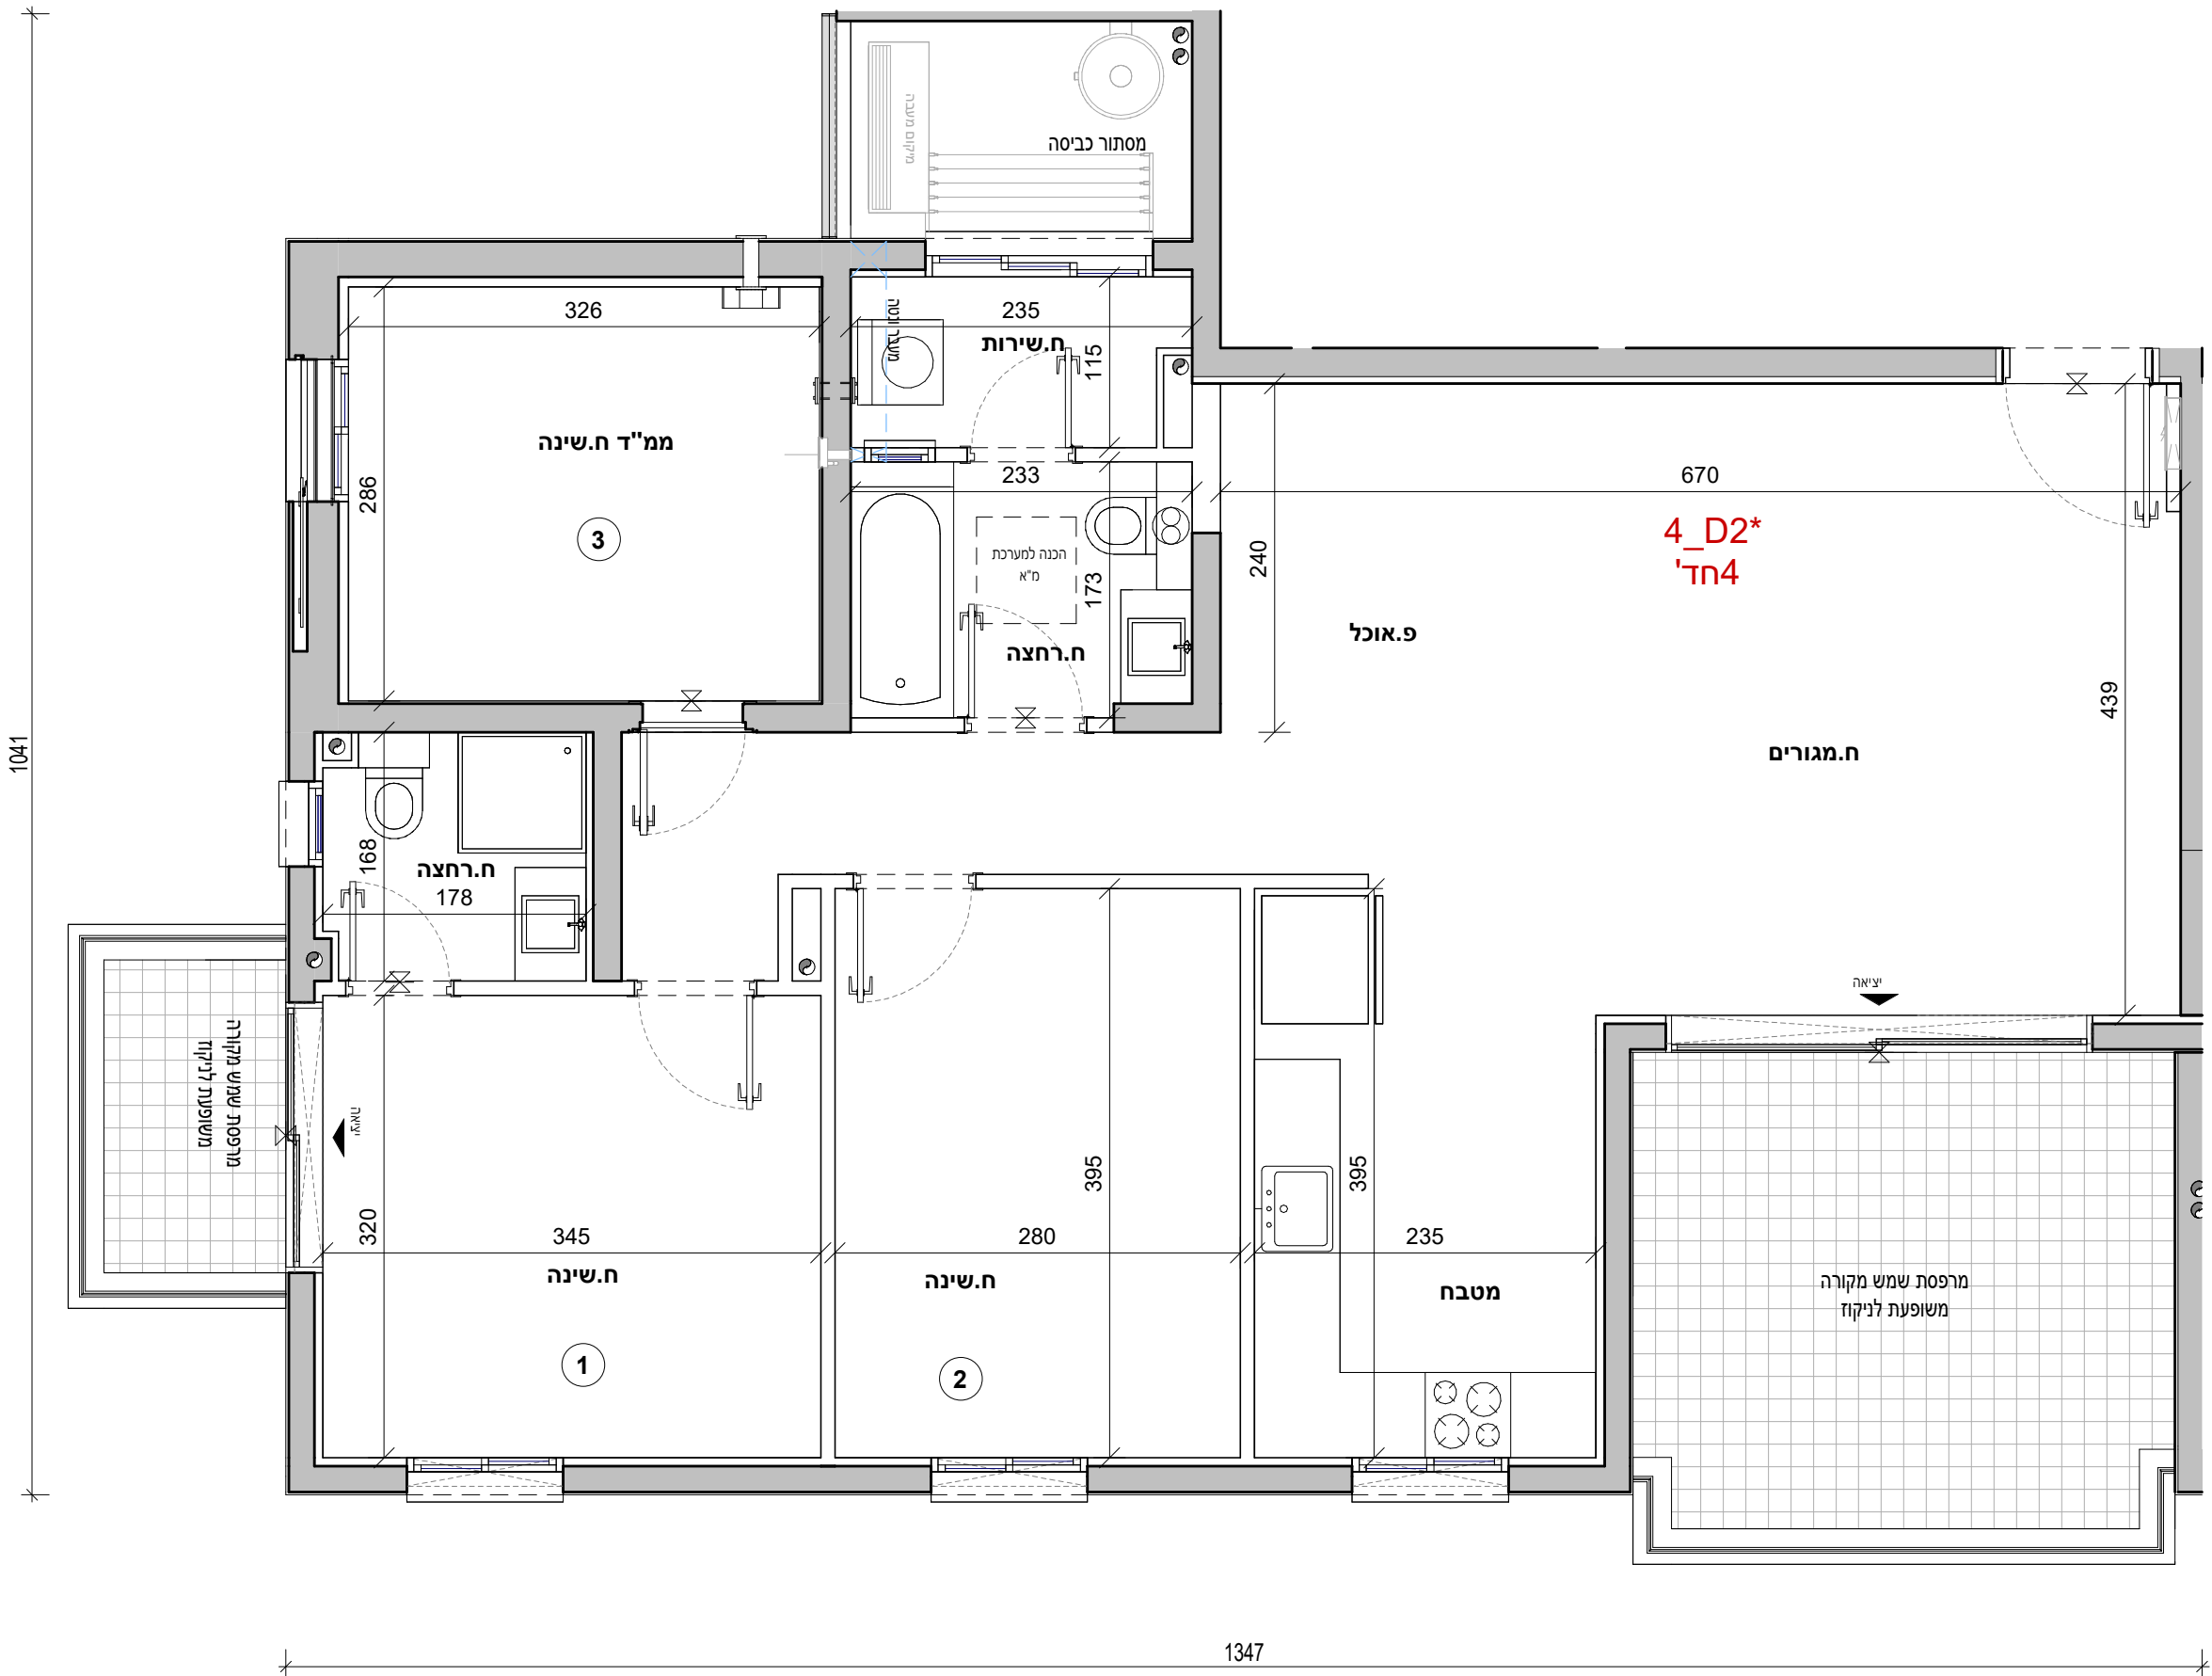





|         |              |
|---------|--------------|
| 223     | מגרש :       |
| 4       | בניין :      |
| 03,05   | קומה :       |
| 11, 19  | דירה :       |
| 1 : 50  | קנ"מ :       |
| 1       | מהדורה מס' : |
| 4.08.26 | תאריך :      |

## הערות:


1. הערות ומקרא לתכנית זו מופיעות בדף השער לתוכניות המכר
2. התכנית לפני היתר בניה - ייתכנו שינויים והתאמות לפי דרישות הרשויות, המתכננים, היועצים והחברה.

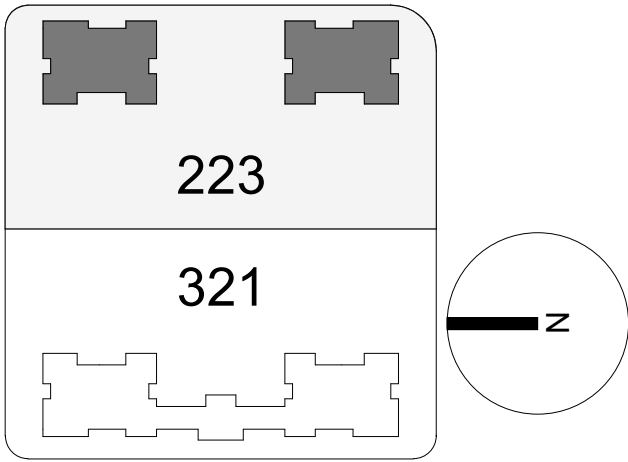


## תרשים מתחם

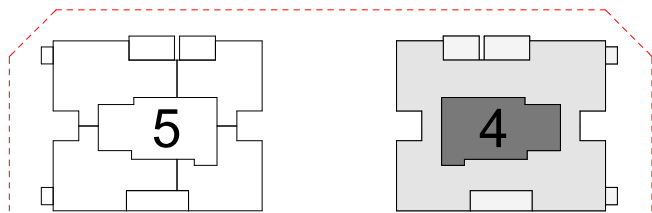

## תרשים מגרש

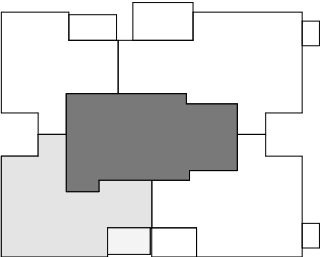

## תרשים קומה

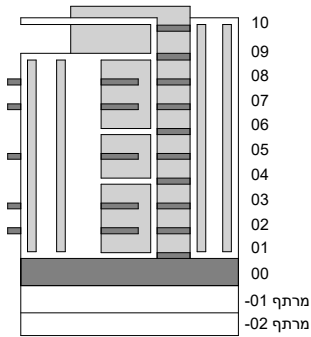

### חתימת הרוכש:


חתימת הרוכש:

חתימת החברה:

תאריך חתימה:



|             |      |
|-------------|------|
| 4_D2* 03,05 |      |
| חדרים 4     |      |
| דירה        | קומה |
| 11          | 03   |
| 19          | 05   |

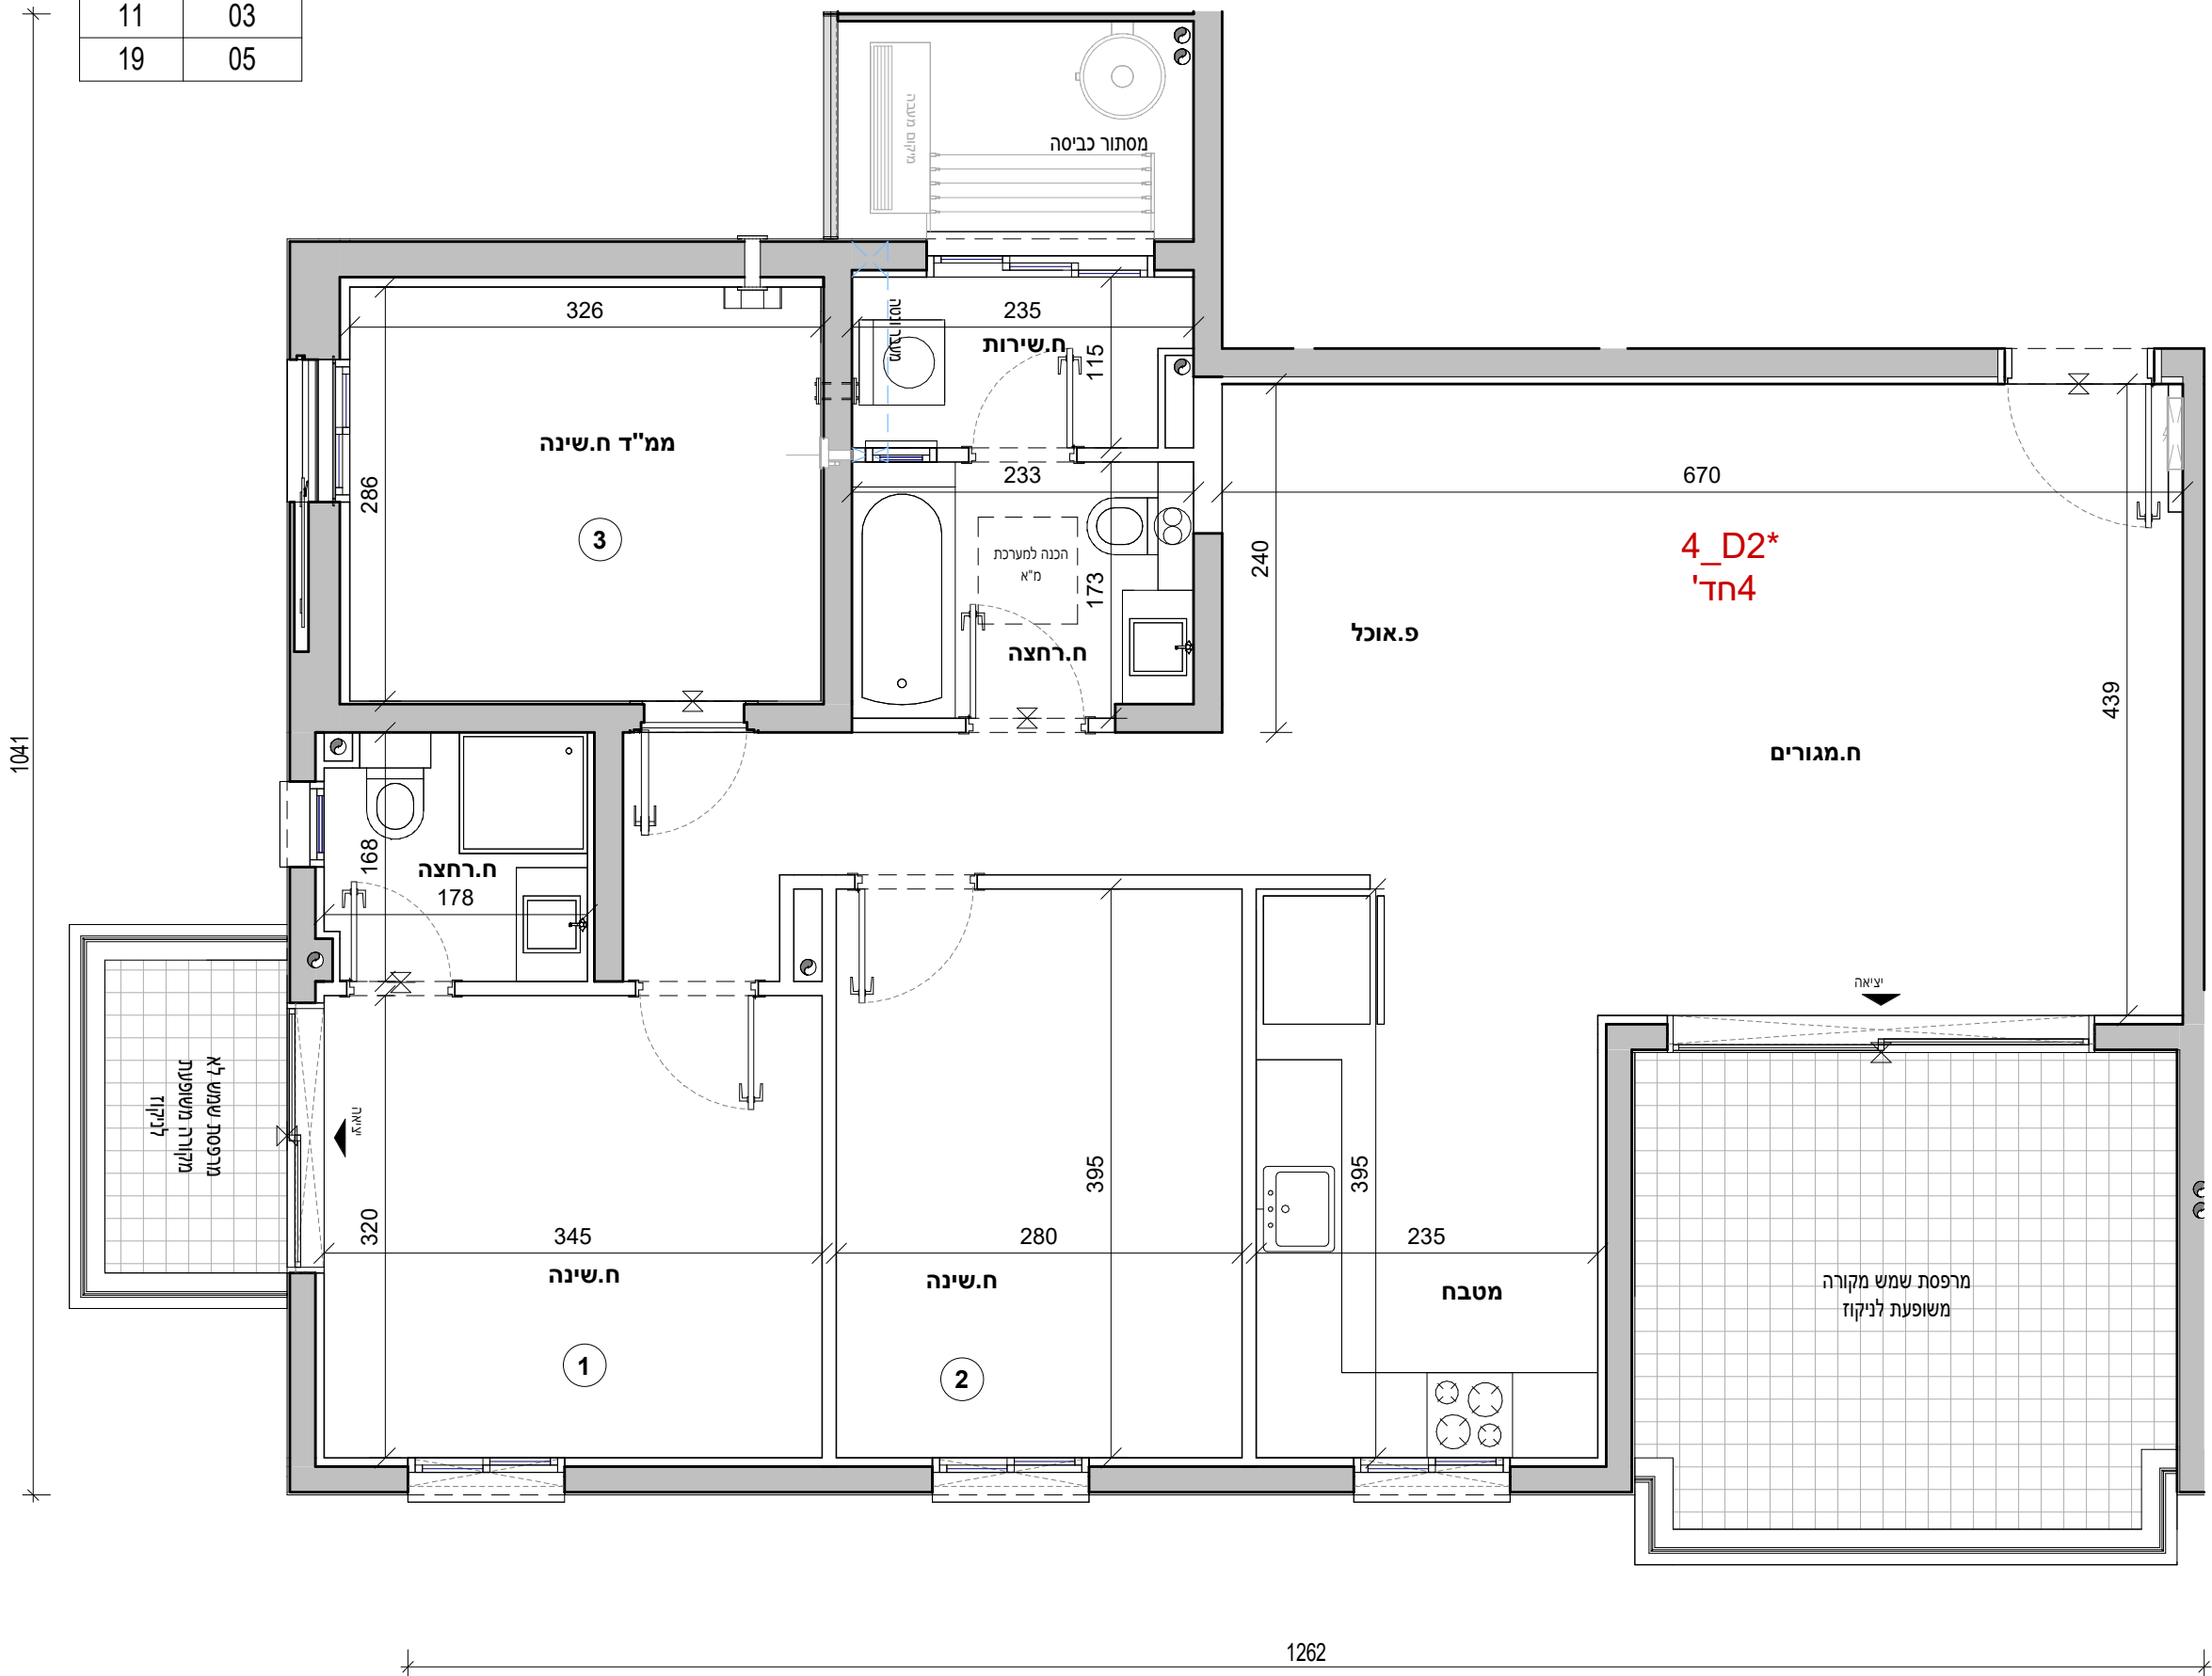



אביסרור בכרמי גת





כשואיכות פוגשח קהילה

| אביסרור - קרית גת |          |
|-------------------|----------|
| מגרש :            | 223      |
| בניין :           | 4        |
| קומה :            | 04, 06   |
| דירה:             | 16, 24   |
| קב"מ :            | 1 : 50   |
| מהדורה מס' :      | 1        |
| תאריך :           | 04.08.26 |

4\_D3\*

הערות:


- הערות ומקרא לתכנית זו מופיעות בדף השער לתוכניות המכר
- התכנית לפני היתר בניה - ייתכנו שינויים והתאמות לפי דרישות הרשויות, המתכננים, היועצים והחברה.

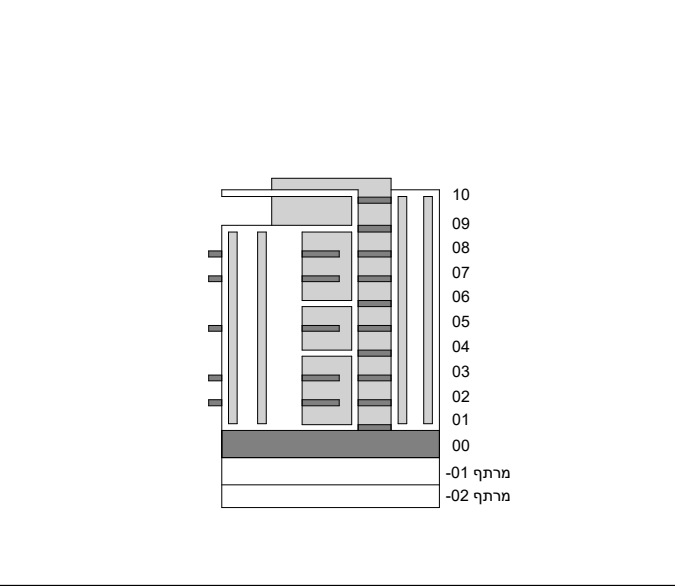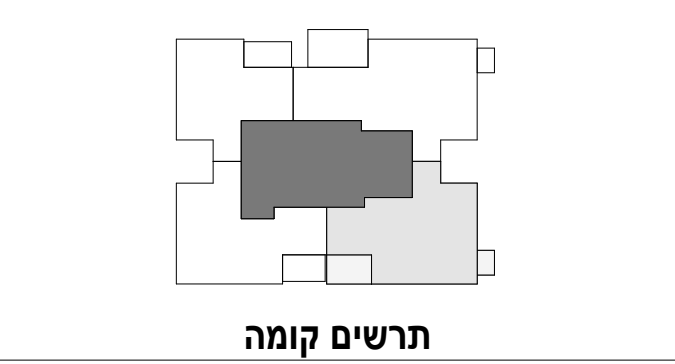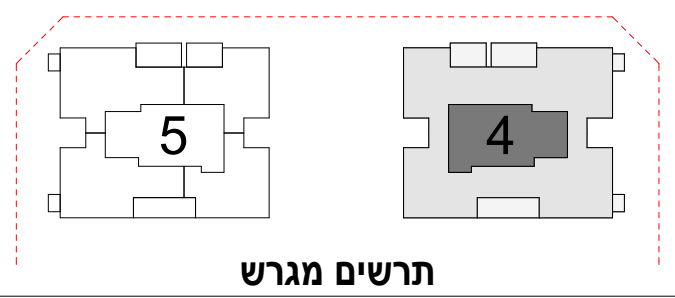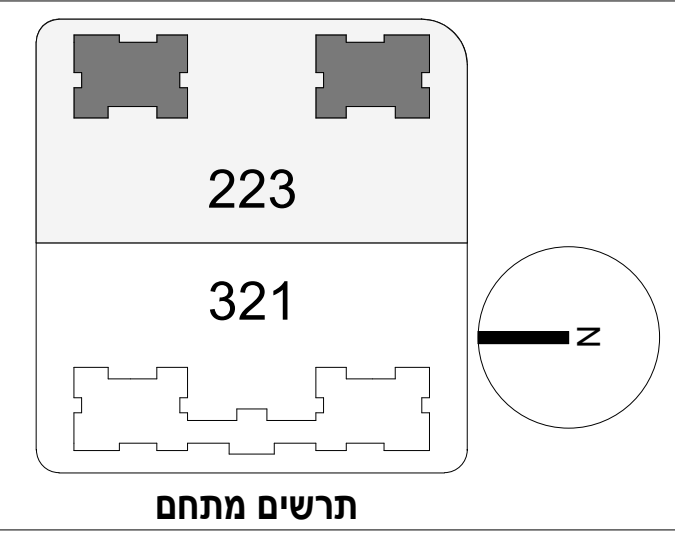

|              |
|--------------|
| חתימת הרוכש: |
| חתימת הרוכש: |
| חתימת החברה: |
| תאריך חתימה: |

מותנה בקבלת היתר בניה וכפוף לשינויים בהתאם לאישורי הרשויות ותכניות היועצים

| 4_D3*   |      |
|---------|------|
| חדרים 4 |      |
| דירה    | קומה |
| 16      | 04   |
| 24      | 06   |

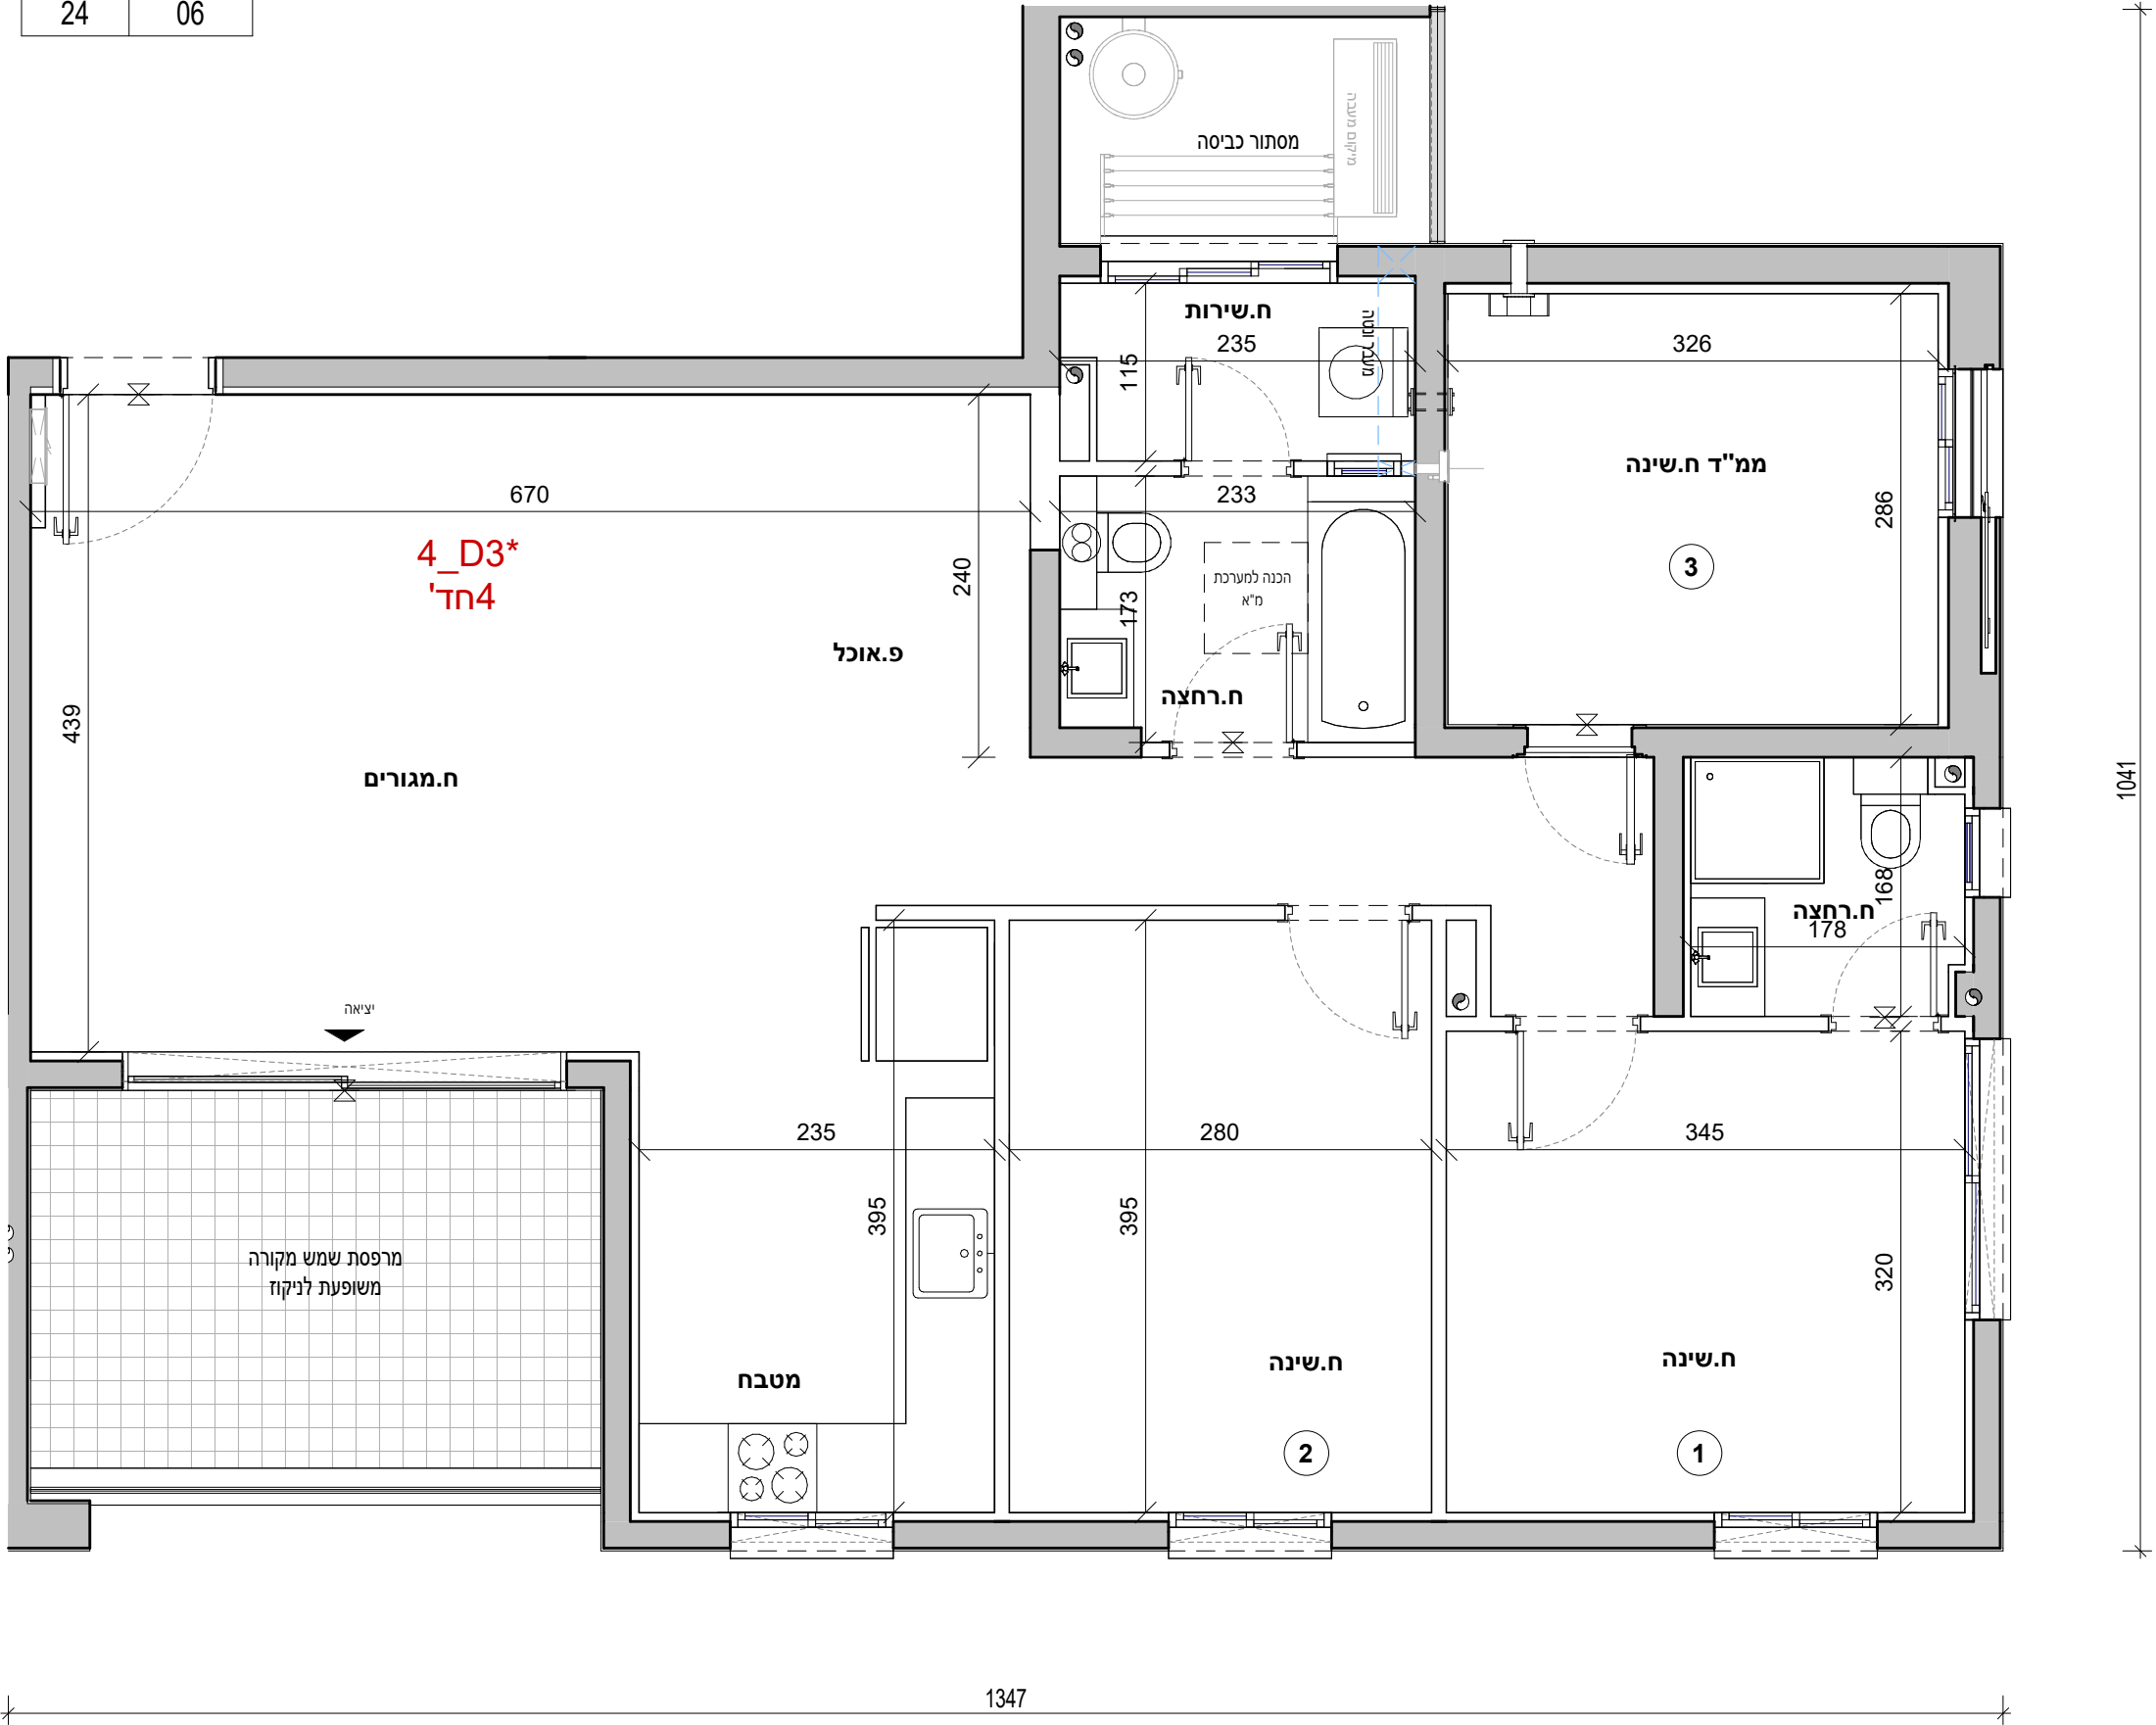




|         |              |
|---------|--------------|
| 223     | מגרש :       |
| 4       | בניין :      |
| 04      | קומה :       |
| 15      | דירה :       |
| 1 : 50  | קנ"מ :       |
| 1       | מהדורה מס' : |
| 4.08.26 | תאריך :      |

## הערות:

1. הערות ומקרא לתכנית זו מופיעות בדף השער לתוכניות המכר
2. התכנית לפני היתר בניה - ייתכנו שינויים והתאמות לפי דרישות הרשויות, המתכננים, היועצים והחברה.

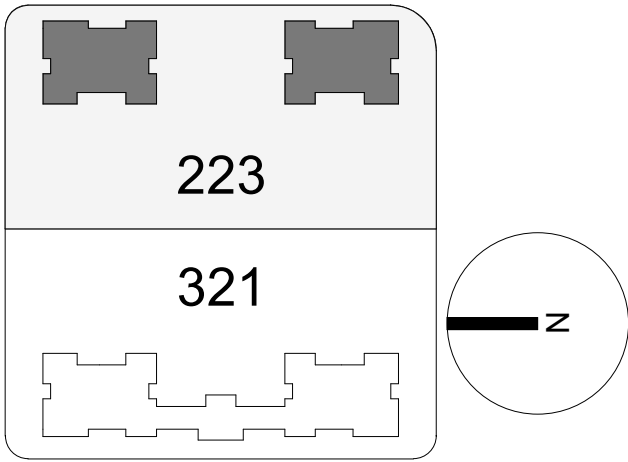

**חתימת הרוכש:**


חתימת הרוכש:

## חתימת החברה

תאריך חתימה:



|         |      |
|---------|------|
| 4_D4*   |      |
| 4 חדרים |      |
| דירה    | קומה |
| 15      | 04   |

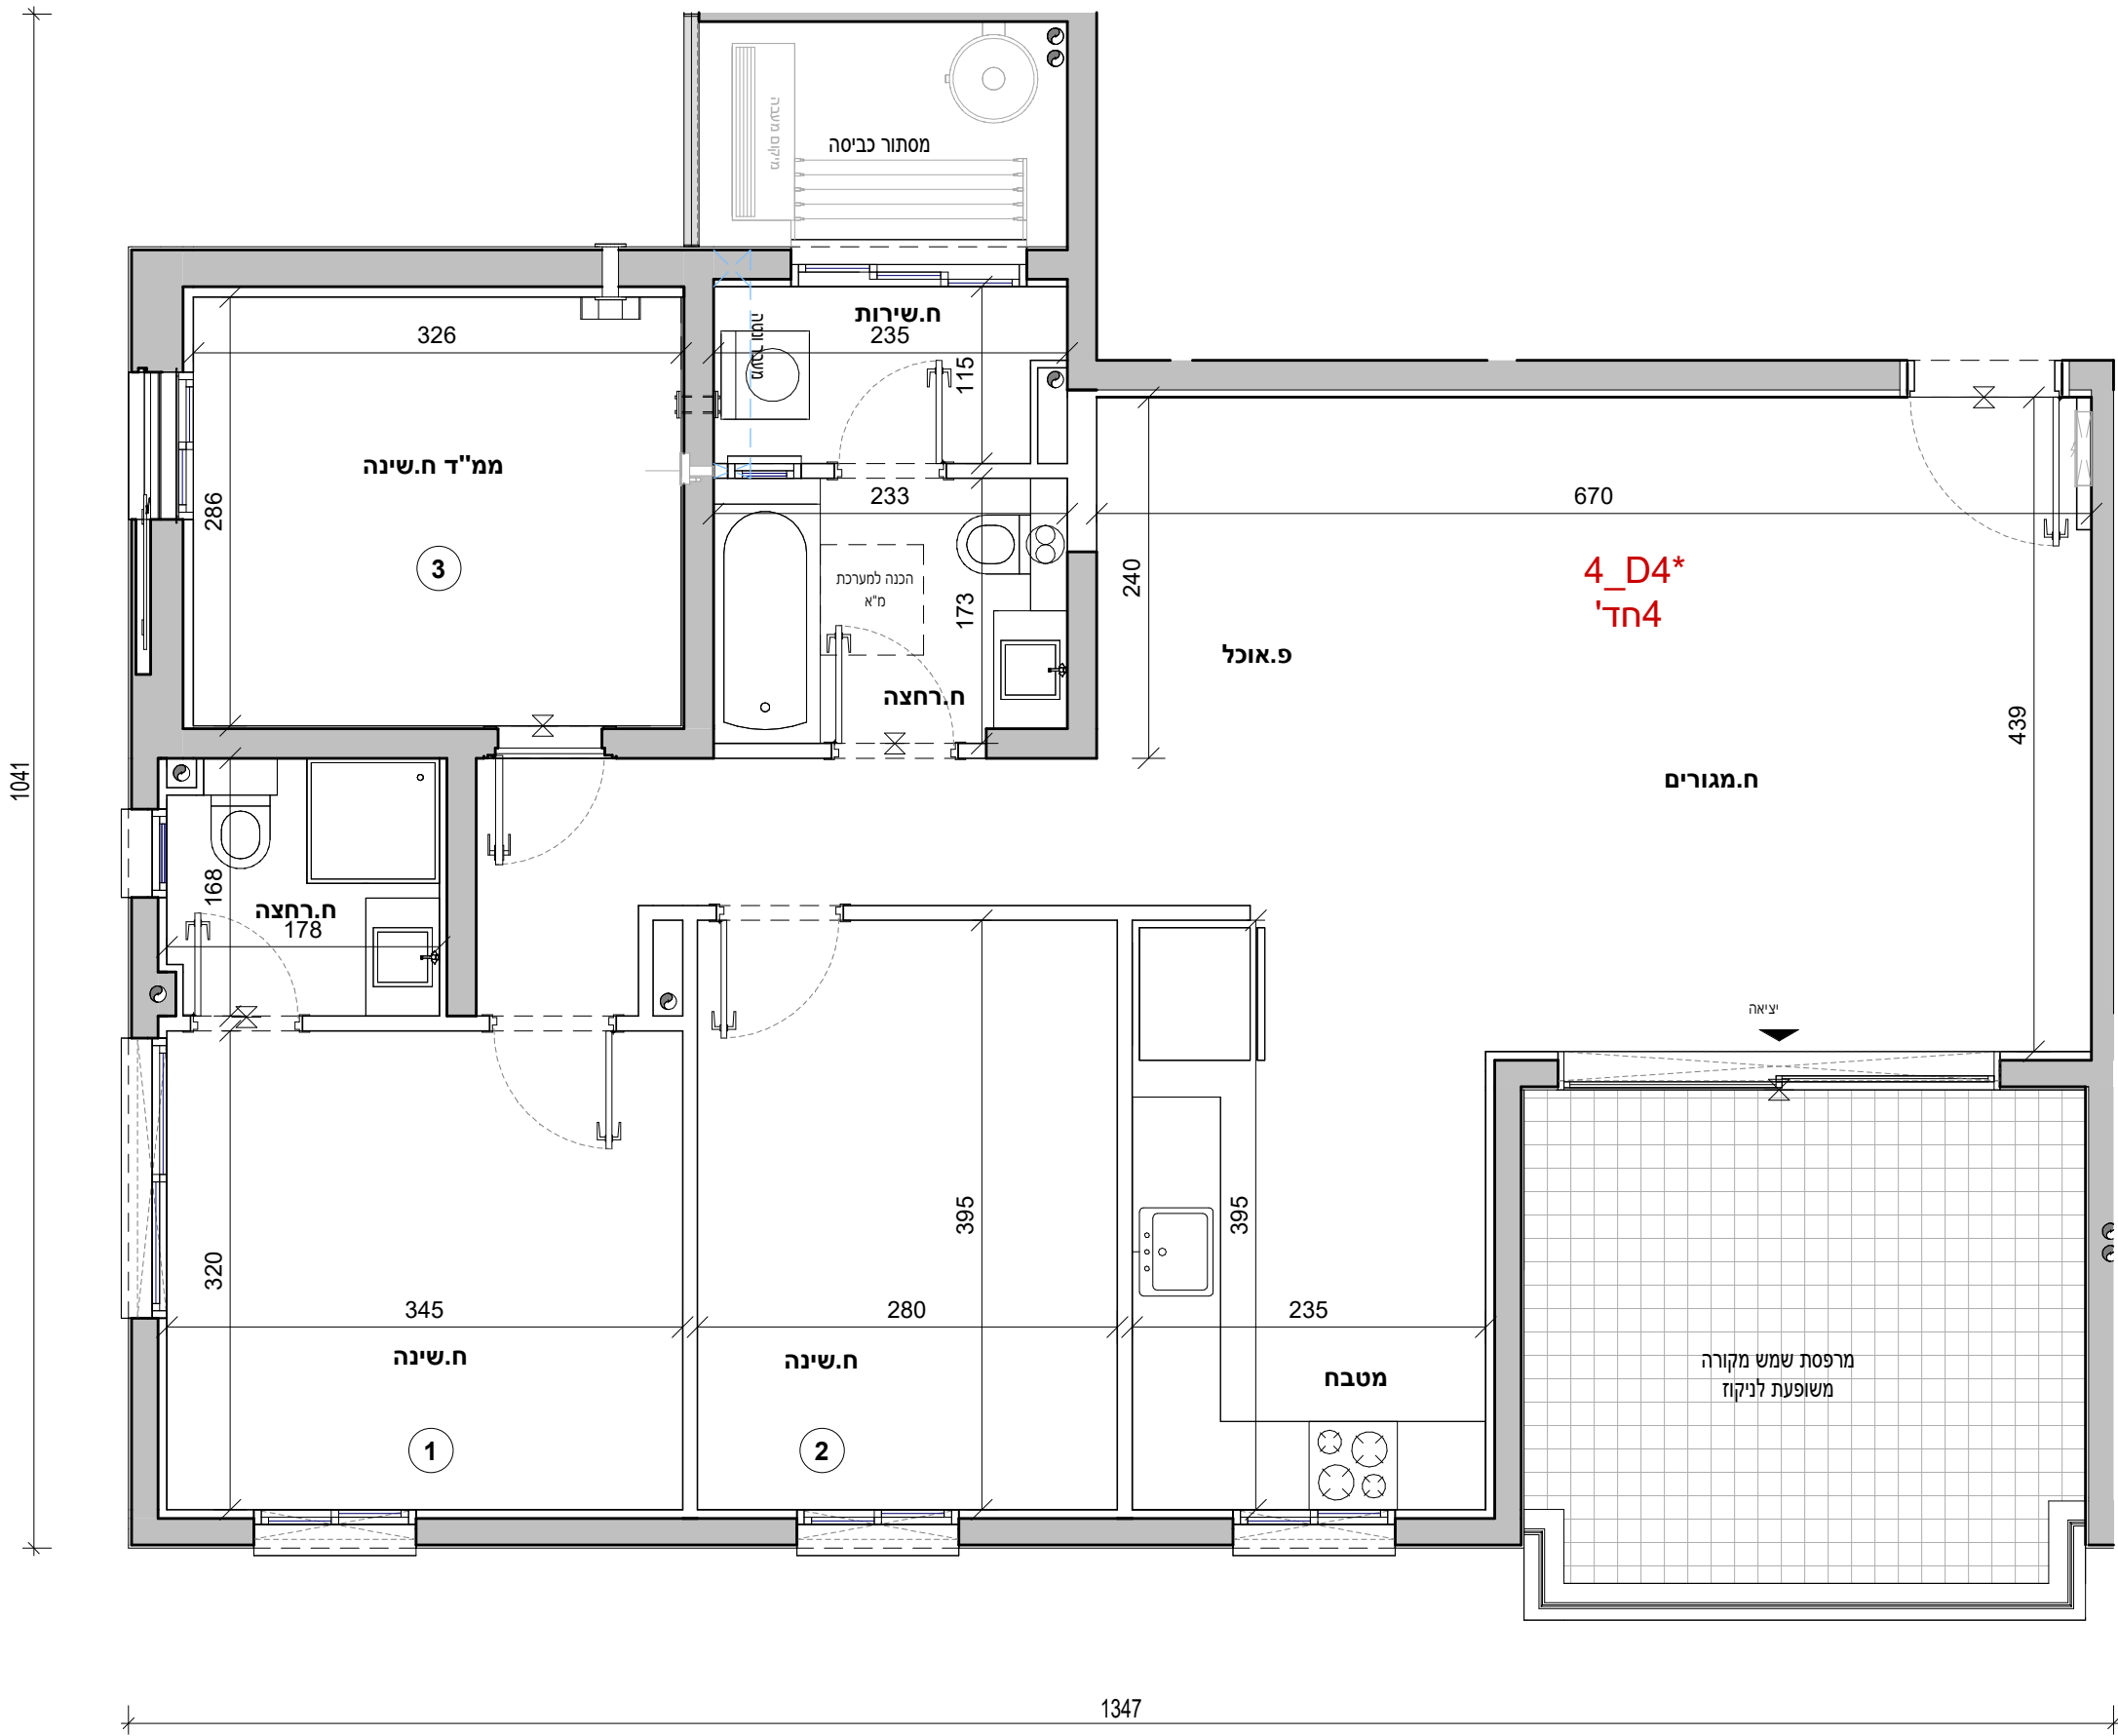





|        |              |
|--------|--------------|
| 223    | מגרש :       |
| 4      | בניין :      |
| 02     | קומה :       |
| 5      | דירה :       |
| 1 : 50 | קנ"מ :       |
| 1      | מהדורה מס' : |
| .08.26 | תאריך :      |

## הערות:


1. הערות ומקרא לתכנית זו מופיעות בדף השער לתוכנית המכר
2. התכנית לפני היתר בניה - ייתכנו שינויים והתאמות לפי דרישות הרשויות, המתכננים, היועצים והחברה.

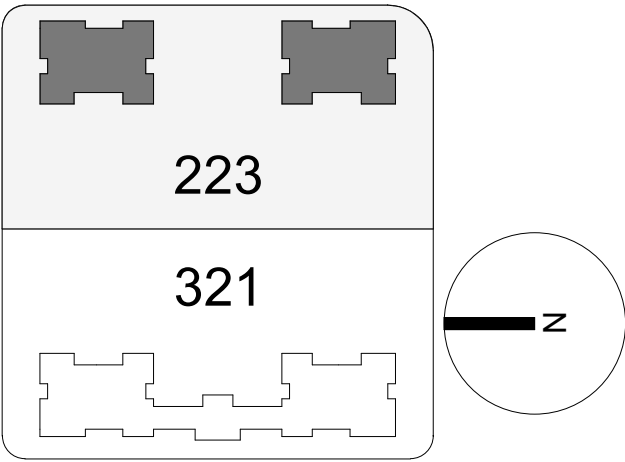


## תרשים מתחם

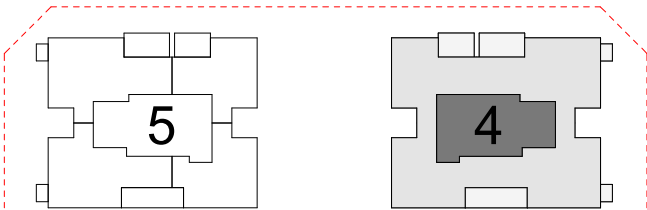

## תרשים מגרש

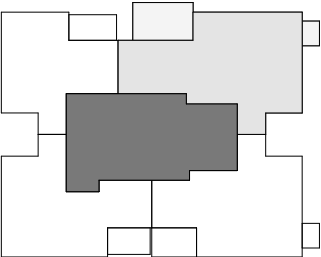

## תרשים קומה

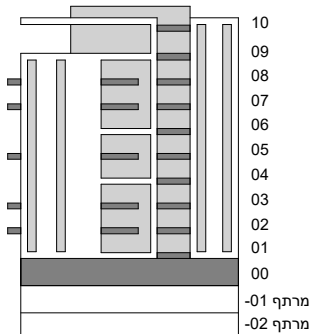

### חתימת הרוכש:


### חתימת הרוכש:

## חתימת החברה:

תאריך חתימה:



|             |      |
|-------------|------|
| קומה 02*E_4 |      |
| 5 חדרים     |      |
| קומה        | דירה |
| 02          | 5    |

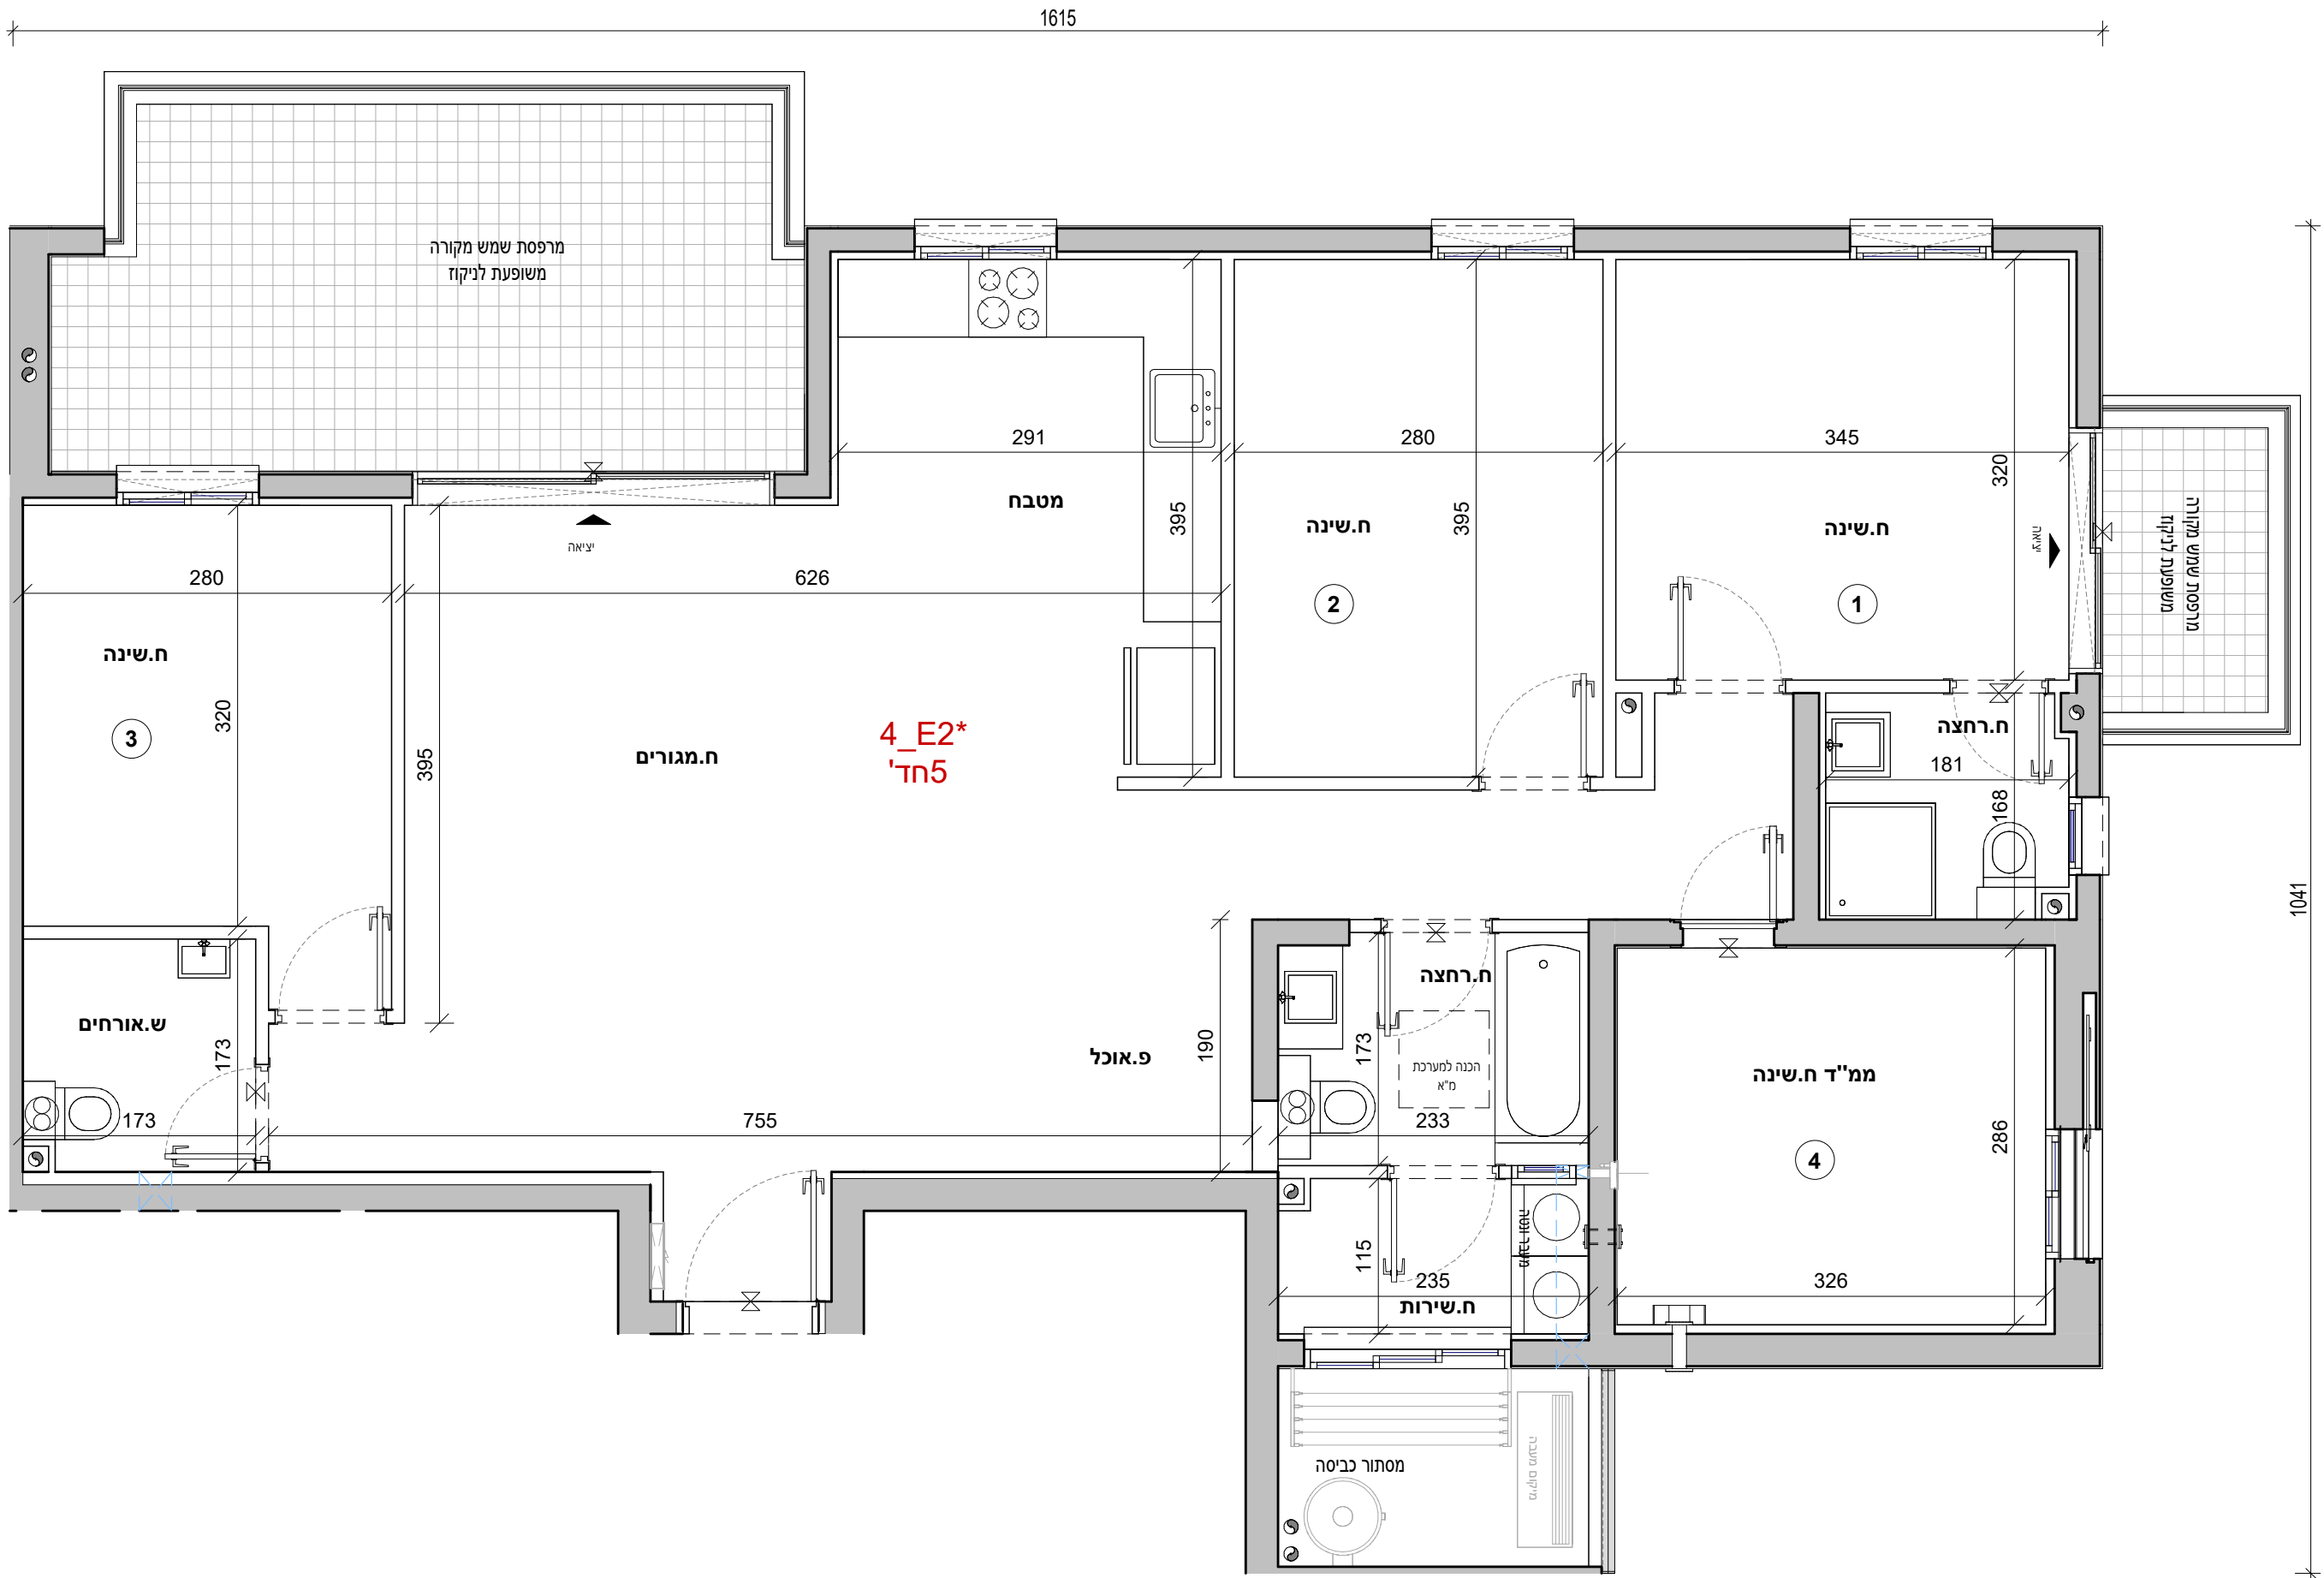



אביסרור בכרמי גת

כשאיכות פוגשת קהילה

| אביסרור - קרית גת |          |
|-------------------|----------|
| מגרש :            | 223      |
| בנין :            | 4        |
| קומה :            | 03,05    |
| דירה:             | 9,17     |
| קב"מ :            | 1 : 50   |
| מהדורה מס' :      | 1        |
| תאריך :           | 04.08.26 |

4\_E2\*

הערות:

- הערות ומקרא לתכנית זו מופיעות בדף השער לתוכנית המכר
- התכנית לפני היתר בניה - ייתכנו שינויים והתאמות לפי דרישות הרשויות, המתכננים, היועצים והחברה.

223

321

תרשים מתחם

תרשים מגרש

תרשים קומה

5

4

תרשים מגרש

תרשים קומה

10  
09  
08  
07  
06  
05  
04  
03  
02  
01  
00  
מרתף 01  
מרתף 02

|              |
|--------------|
| חתימת הרוכש: |
| חתימת הרוכש: |
| חתימת החברה: |
| תאריך חתימה: |

מותנה בקבלת היתר בניה וכפוף לשינויים בהתאם לאישורי הרשויות ותכניות היועצים

| 4_E2* 03,05 |      |
|-------------|------|
| חדרים 5     |      |
| דירה        | קומה |
| 9           | 03   |
| 17          | 05   |

