


אביסורן בכרתי גת 2	
אביסורן - קרית גת	
מגרש :	321
בנין :	2
קומה :	02
דירה:	
קני"מ:	1 : 100
מהדורה מס':	1
תאריך:	18.08.26
קומה 02	
הערות: 1. הערות ומקרא לתכנית זו מופיעות בדף השער לתכנית המכר 2. התכנית לפי היחיד בבית - ייתכנו שינויים והתאמות לפי דרישות הרשויות, המתכננים, הועשים והמבנה.	
223 321	
תרשים מתחם	
1 2 3 תרשים מגרש	
תרשים קומה	
05 04 03 02 01 00 מרתף 01 מרתף 02	
חיתמת הרוכש:	
חיתמת הרוכש:	
חיתמת החברה:	
תאריך חתימה:	
שרוק V.S.O.C ARCHITECTS	

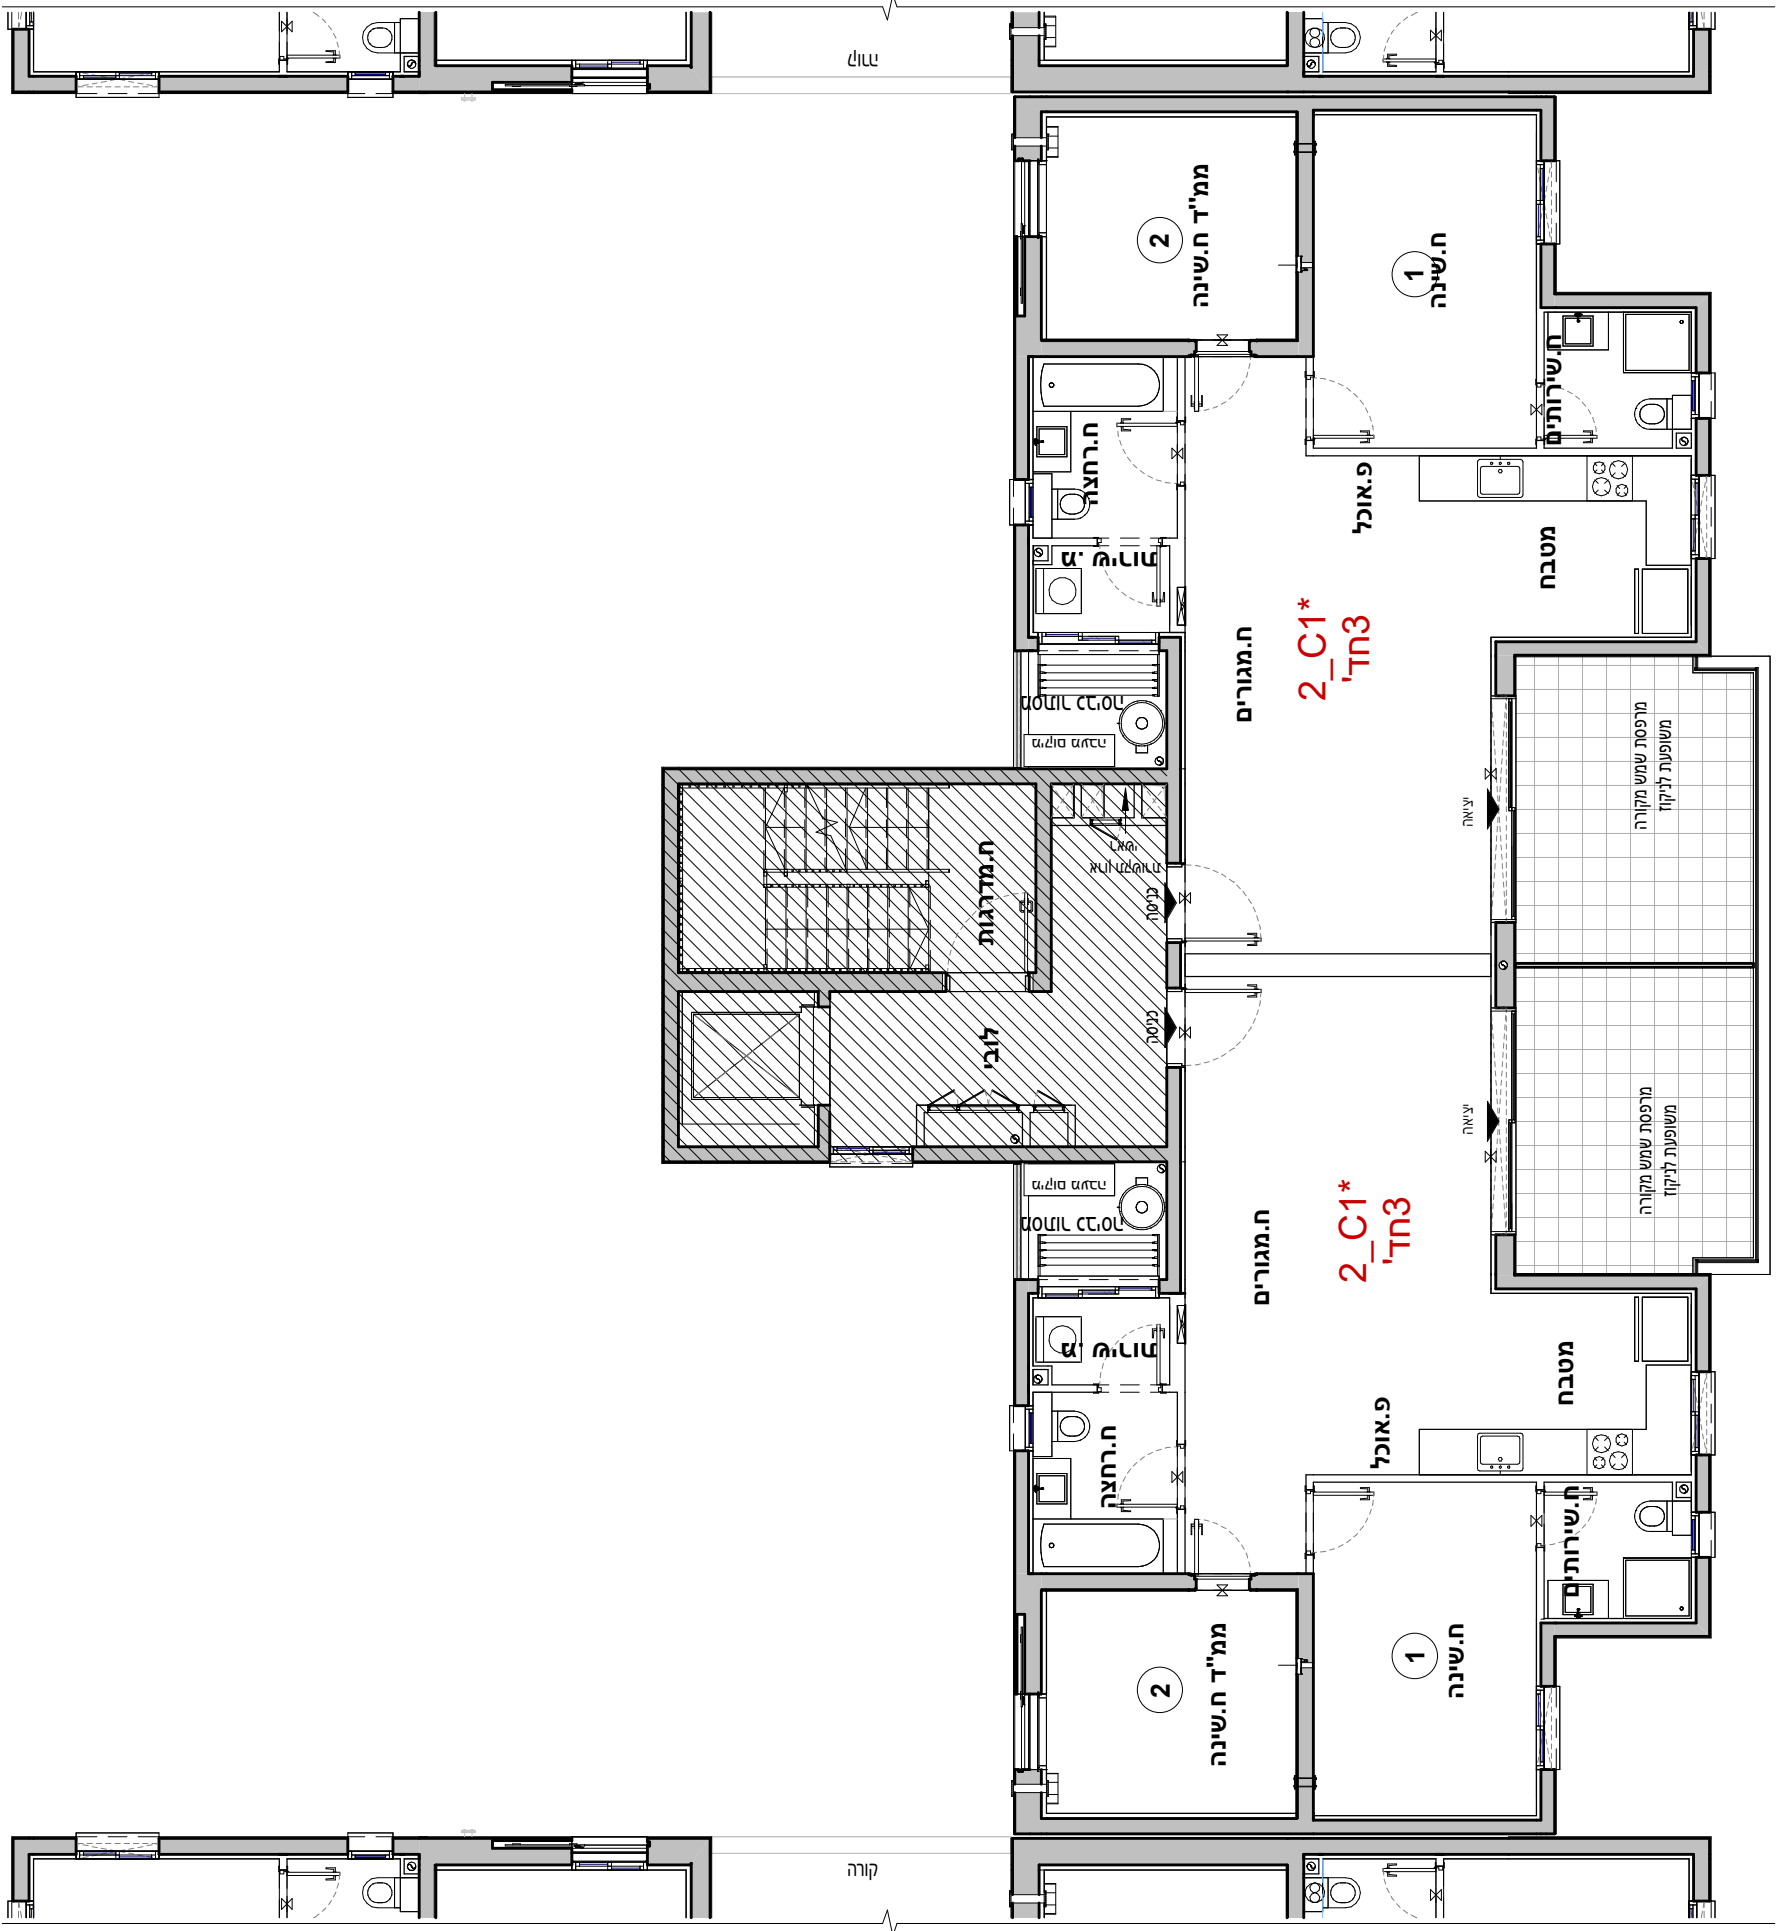


2_C1* 02	
חדרים 3	
קומה דירה	3
02	

2_C1* 02	
חדרים 3	
קומה דירה	4
02	

מותנה בקבלת היתר בניה וכפוף לשוניים בהתאם לאישורי הרשויות ותכניות היועצים


אביסורן בכרתי גת 2	
אביסורן - קרית גת	
מגרש :	321
בנין :	2
קומה :	גג
דירה:	
קנ"מ:	1 : 100
מהדורה מס':	1
תאריך:	18.08.26
גג	
הערות: 1. הערות מקריא לתכנית זו מופיעות בדף השער לתוכנית המכר 2. התכנית לפי היצר בניה - ייתכנו שינויים והתאמות לפי דרישות הרשויות, המחנכים, הועשים והתכניה.	
223 321	
תרשים מתחם	
1 2 3 תרשים מגרש	
תרשים קומה	
05 04 03 02 01 00 מרתף -01 מרתף -02	
חיתמת הרובע:	
חיתמת הרובע:	
חיתמת החברה:	
תאריך חתימה:	
ו.ס.א.ר V.S.O.C ARCHITECTS	

מותנה בקבלת היצר בניה וכפוף לשינויים בהתאם לאישורי הרשויות ותכניות היועצים

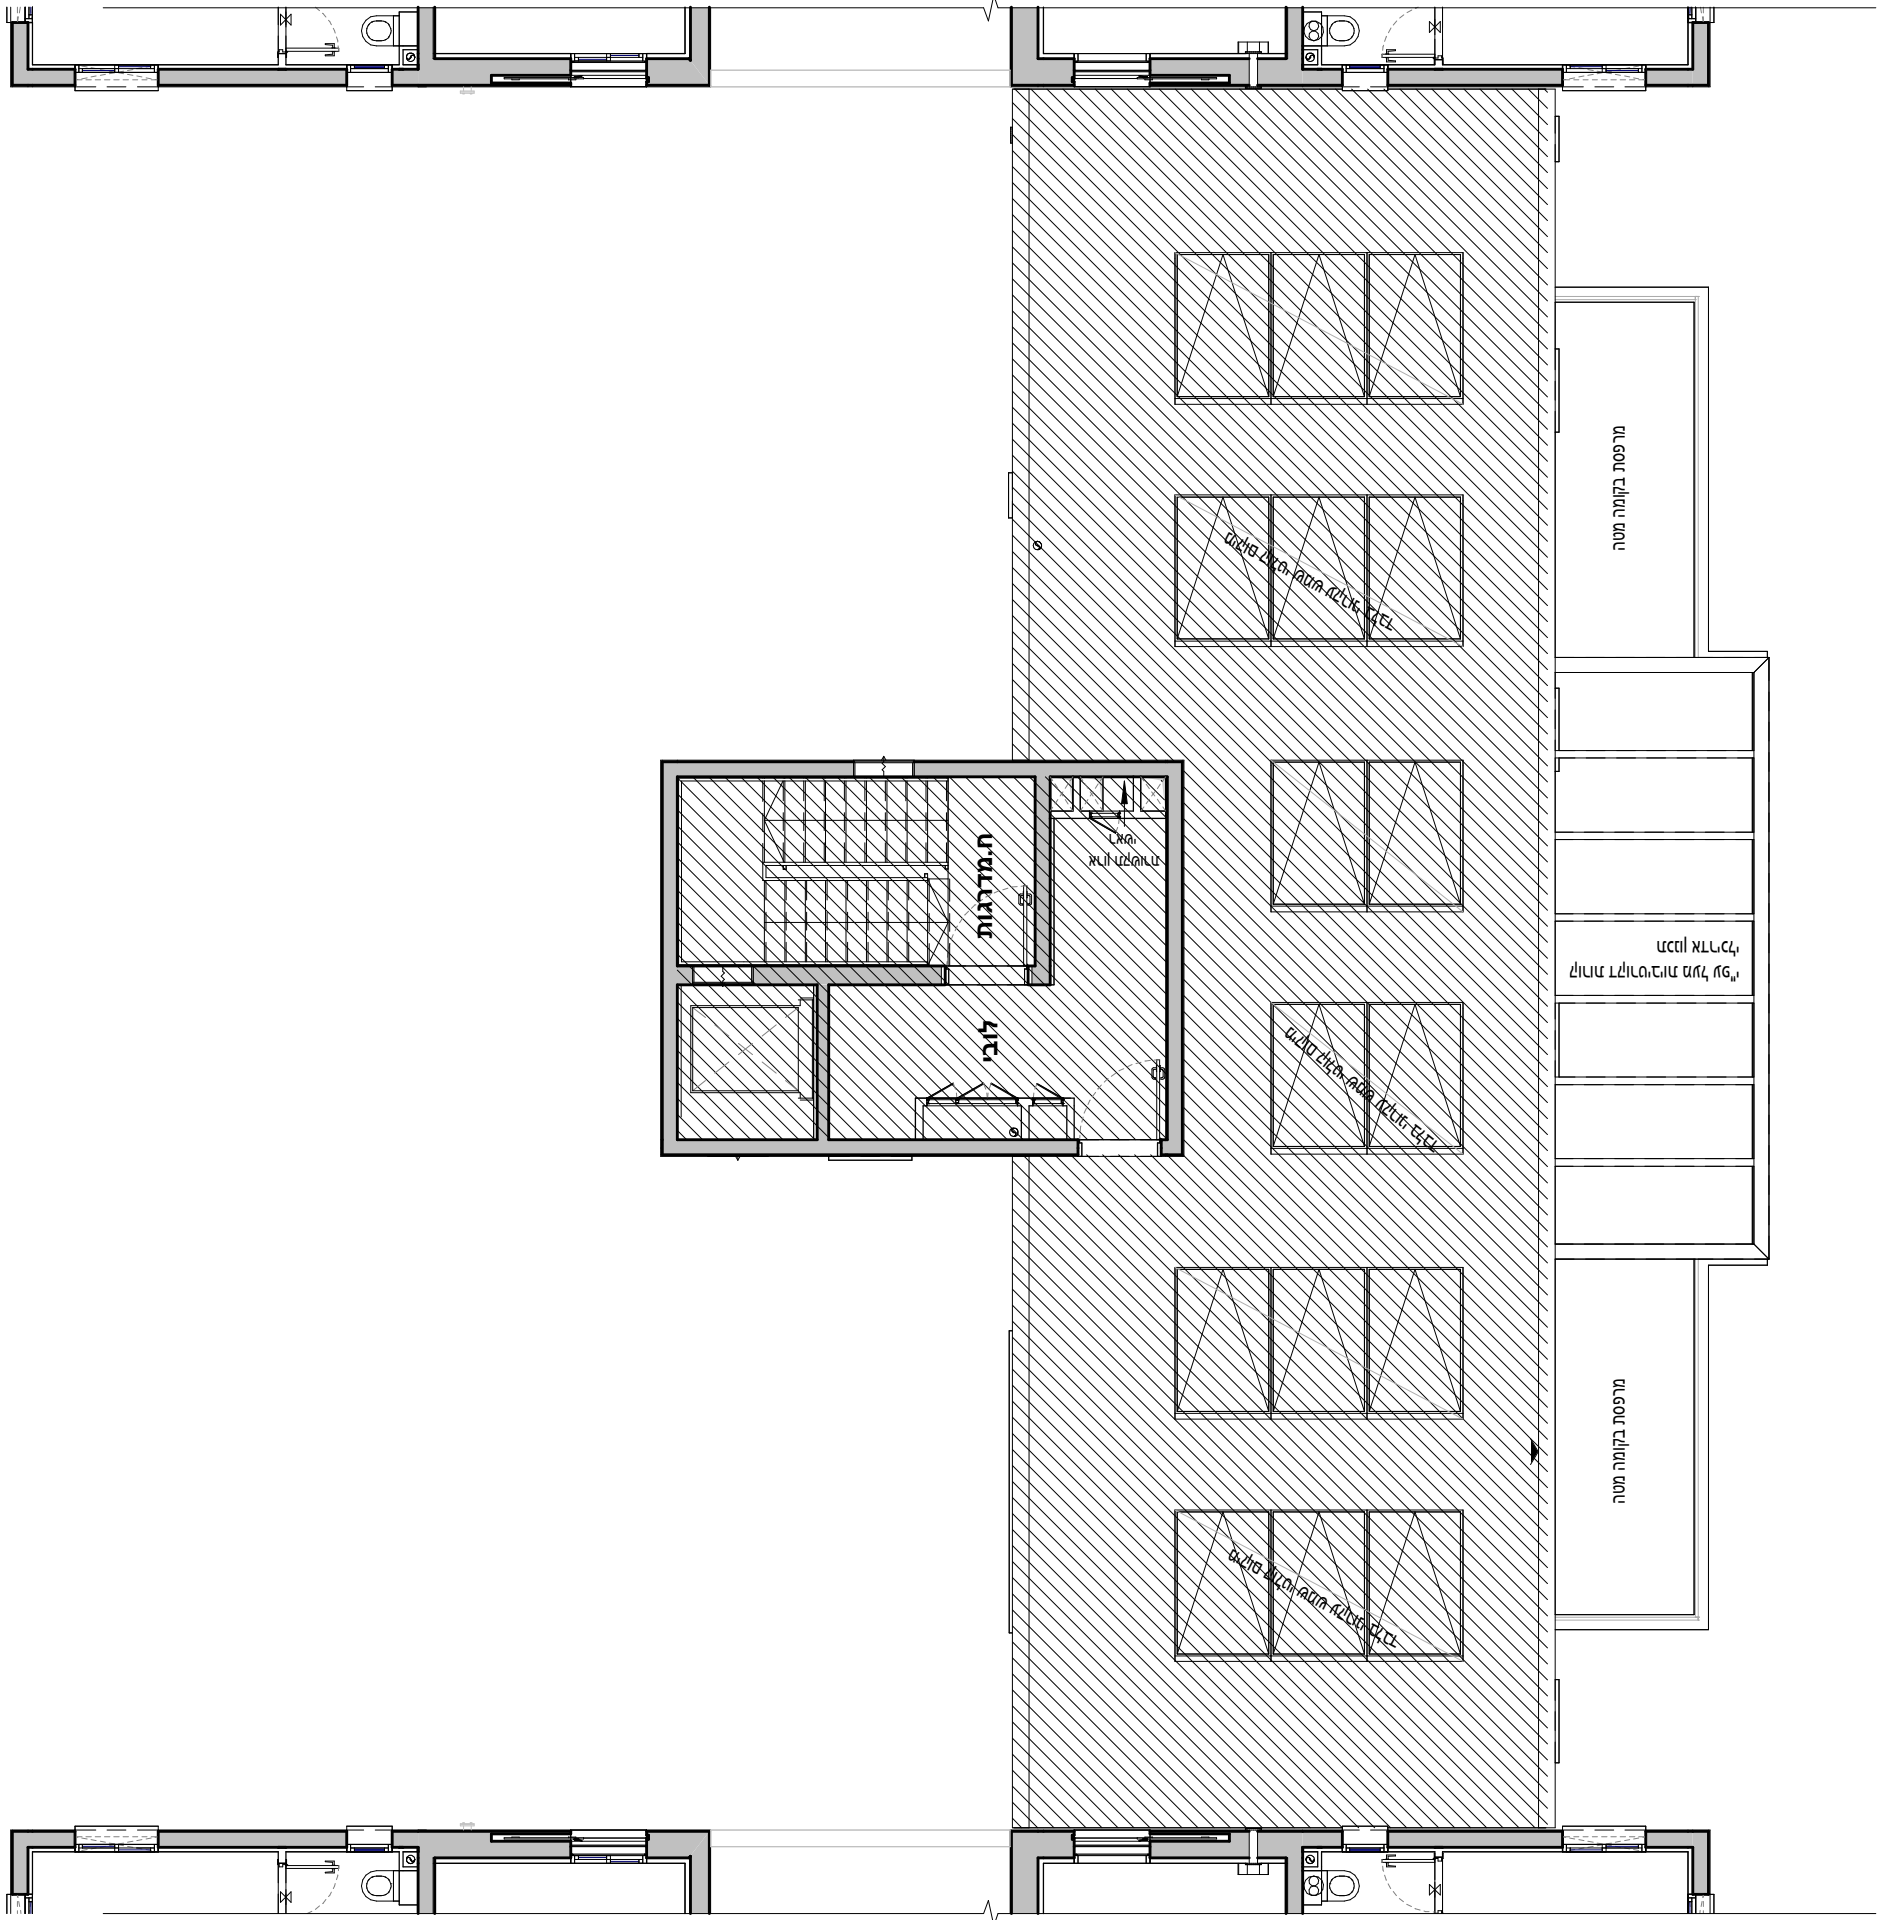

מיקום הקולט, מערכות מיזוג האויר וכל המערכות המוצגות בתכנית עקרוני בלבד. "תכנו שינויים במיקום, בגודל ובכמות עפ"י הנחיות היועצים. גג משוקף הכולל מערכות עבור מגורים ו/או על פי הנחיות היועצים כגון מערכת מיזוג אוויר, מפותחים, קולטי שמש, מערכות ומתקני טכניים אחרים עבור מגורים ומסחר ע"פ הנחיות היועצים והאמור במפרט המכר

אביסורן בכרתי גת 2	
אביסורן - קרית גת	
מגרש :	321
בנין :	2
קומה :	גג עליון
דירה:	
קנ"מ:	1 : 100
מהדורה מס':	1
תאריך :	18.08.26
גג עליון	
הערות: 1. הערות ומקרא לתכנית זו מופיעות בדף השער לתוכנית המכר 2. התכנית לפי היחיד בניה - ייתכנו שינויים והתאמות לפי דרישות הרשות, המתכננים, הוועמים והתכניה.	
223 321	
תרשים מתחם	
1 2 3 תרשים מגרש	
תרשים קומה	
05 04 03 02 01 00 מרתף -01 מרתף -02	
חיתמת הרובע:	
חיתמת הרובע:	
חיתמת החברה:	
תאריך חתימה:	
VSOC V.S.O.C ARCHITECTS	

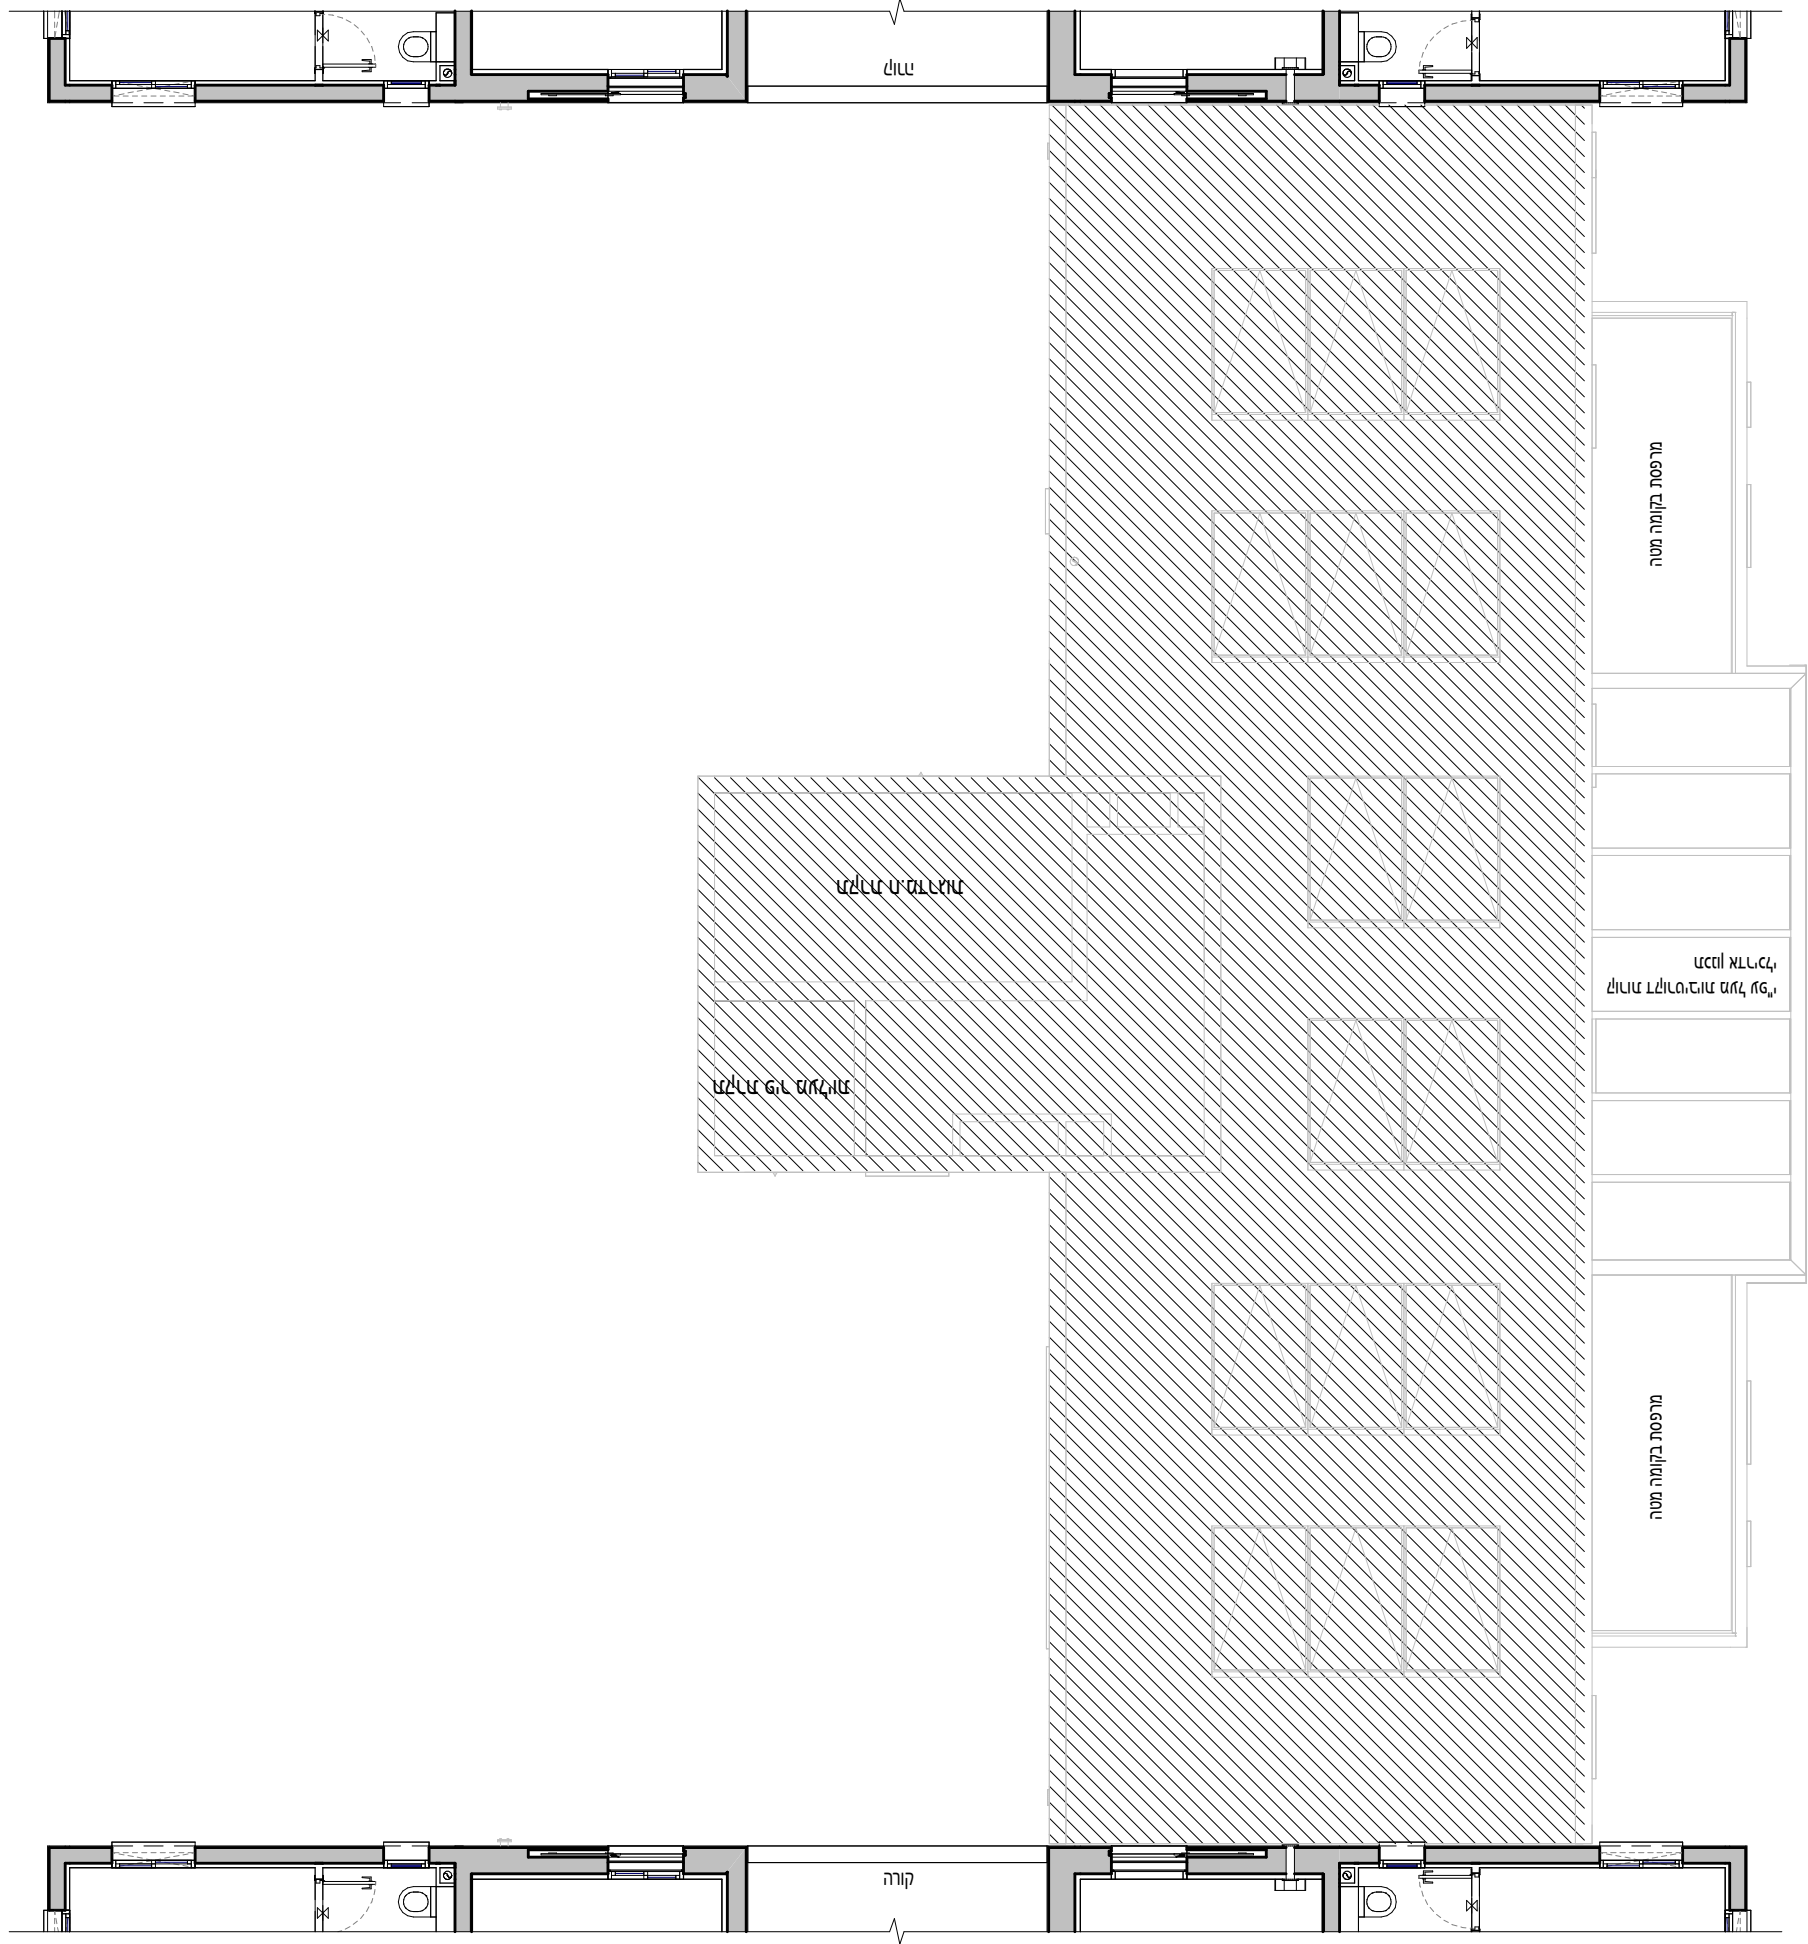

מיקום הקולטים, מערכות מיזוג האויר וכל המערכות המוצגות בתכנית עקרוני בלבד. ייתכנו שינויים במיקום, בגודלם ובכמות עפ"י הנחיות היועצים. גג משותף הכולל מערכות עבור מגורים ו/או על פי הנחיות היועצים כגון מערכת מיזוג אוויר, מפותחים, קולטי שמש, מערכות ומתקני טכניים אחרים עבור מגורים ומסחר על פי הנחיות היועצים והאמור במפרט המכר.

מותנה בקבלת היתר בניה וכפוף לשינויים בהתאם לאישורי הרשויות ותכניות היועצים