





223	מגרש :
5	בניין :
02	קומה :
8	דירה :
1 : 50	קנ"מ :
1	מהדורה מס' :
4.08.26	תאריך :

הערות:


1. הערות ומקרא לתכנית זו מופיעות בדף השער לתוכניות המכר
2. התכנית לפני היתר בניה - ייתכנו שינויים והתאמות לפי דרישות הרשויות, המתכננים, היועצים והחברה.

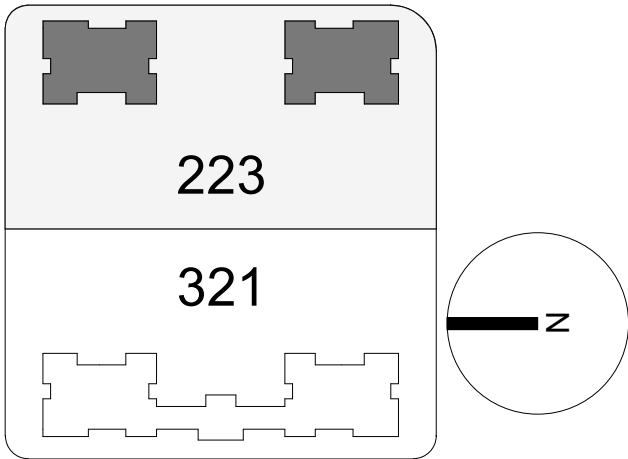


תרשים מתחם

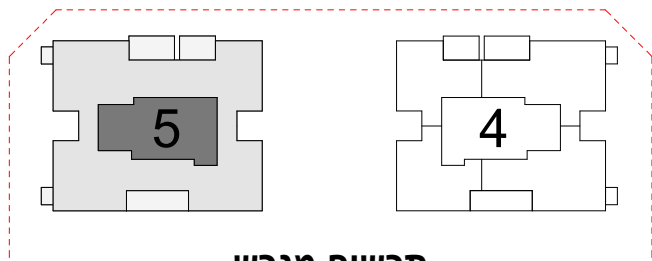

תרשים מגרש

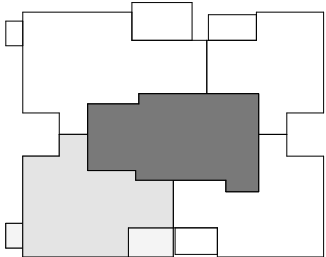

תרשים קומה

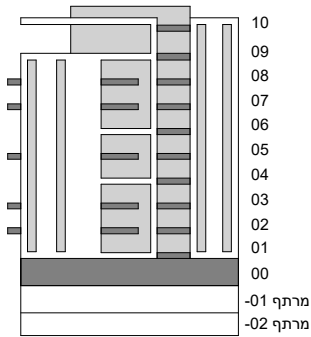

חתימת הרוכש:


חתימת הרוכש:

חתימת החברה

תאריך חתימה:



קומה 02* D1_5	
חדרים 4	
קומה	דירה
02	8

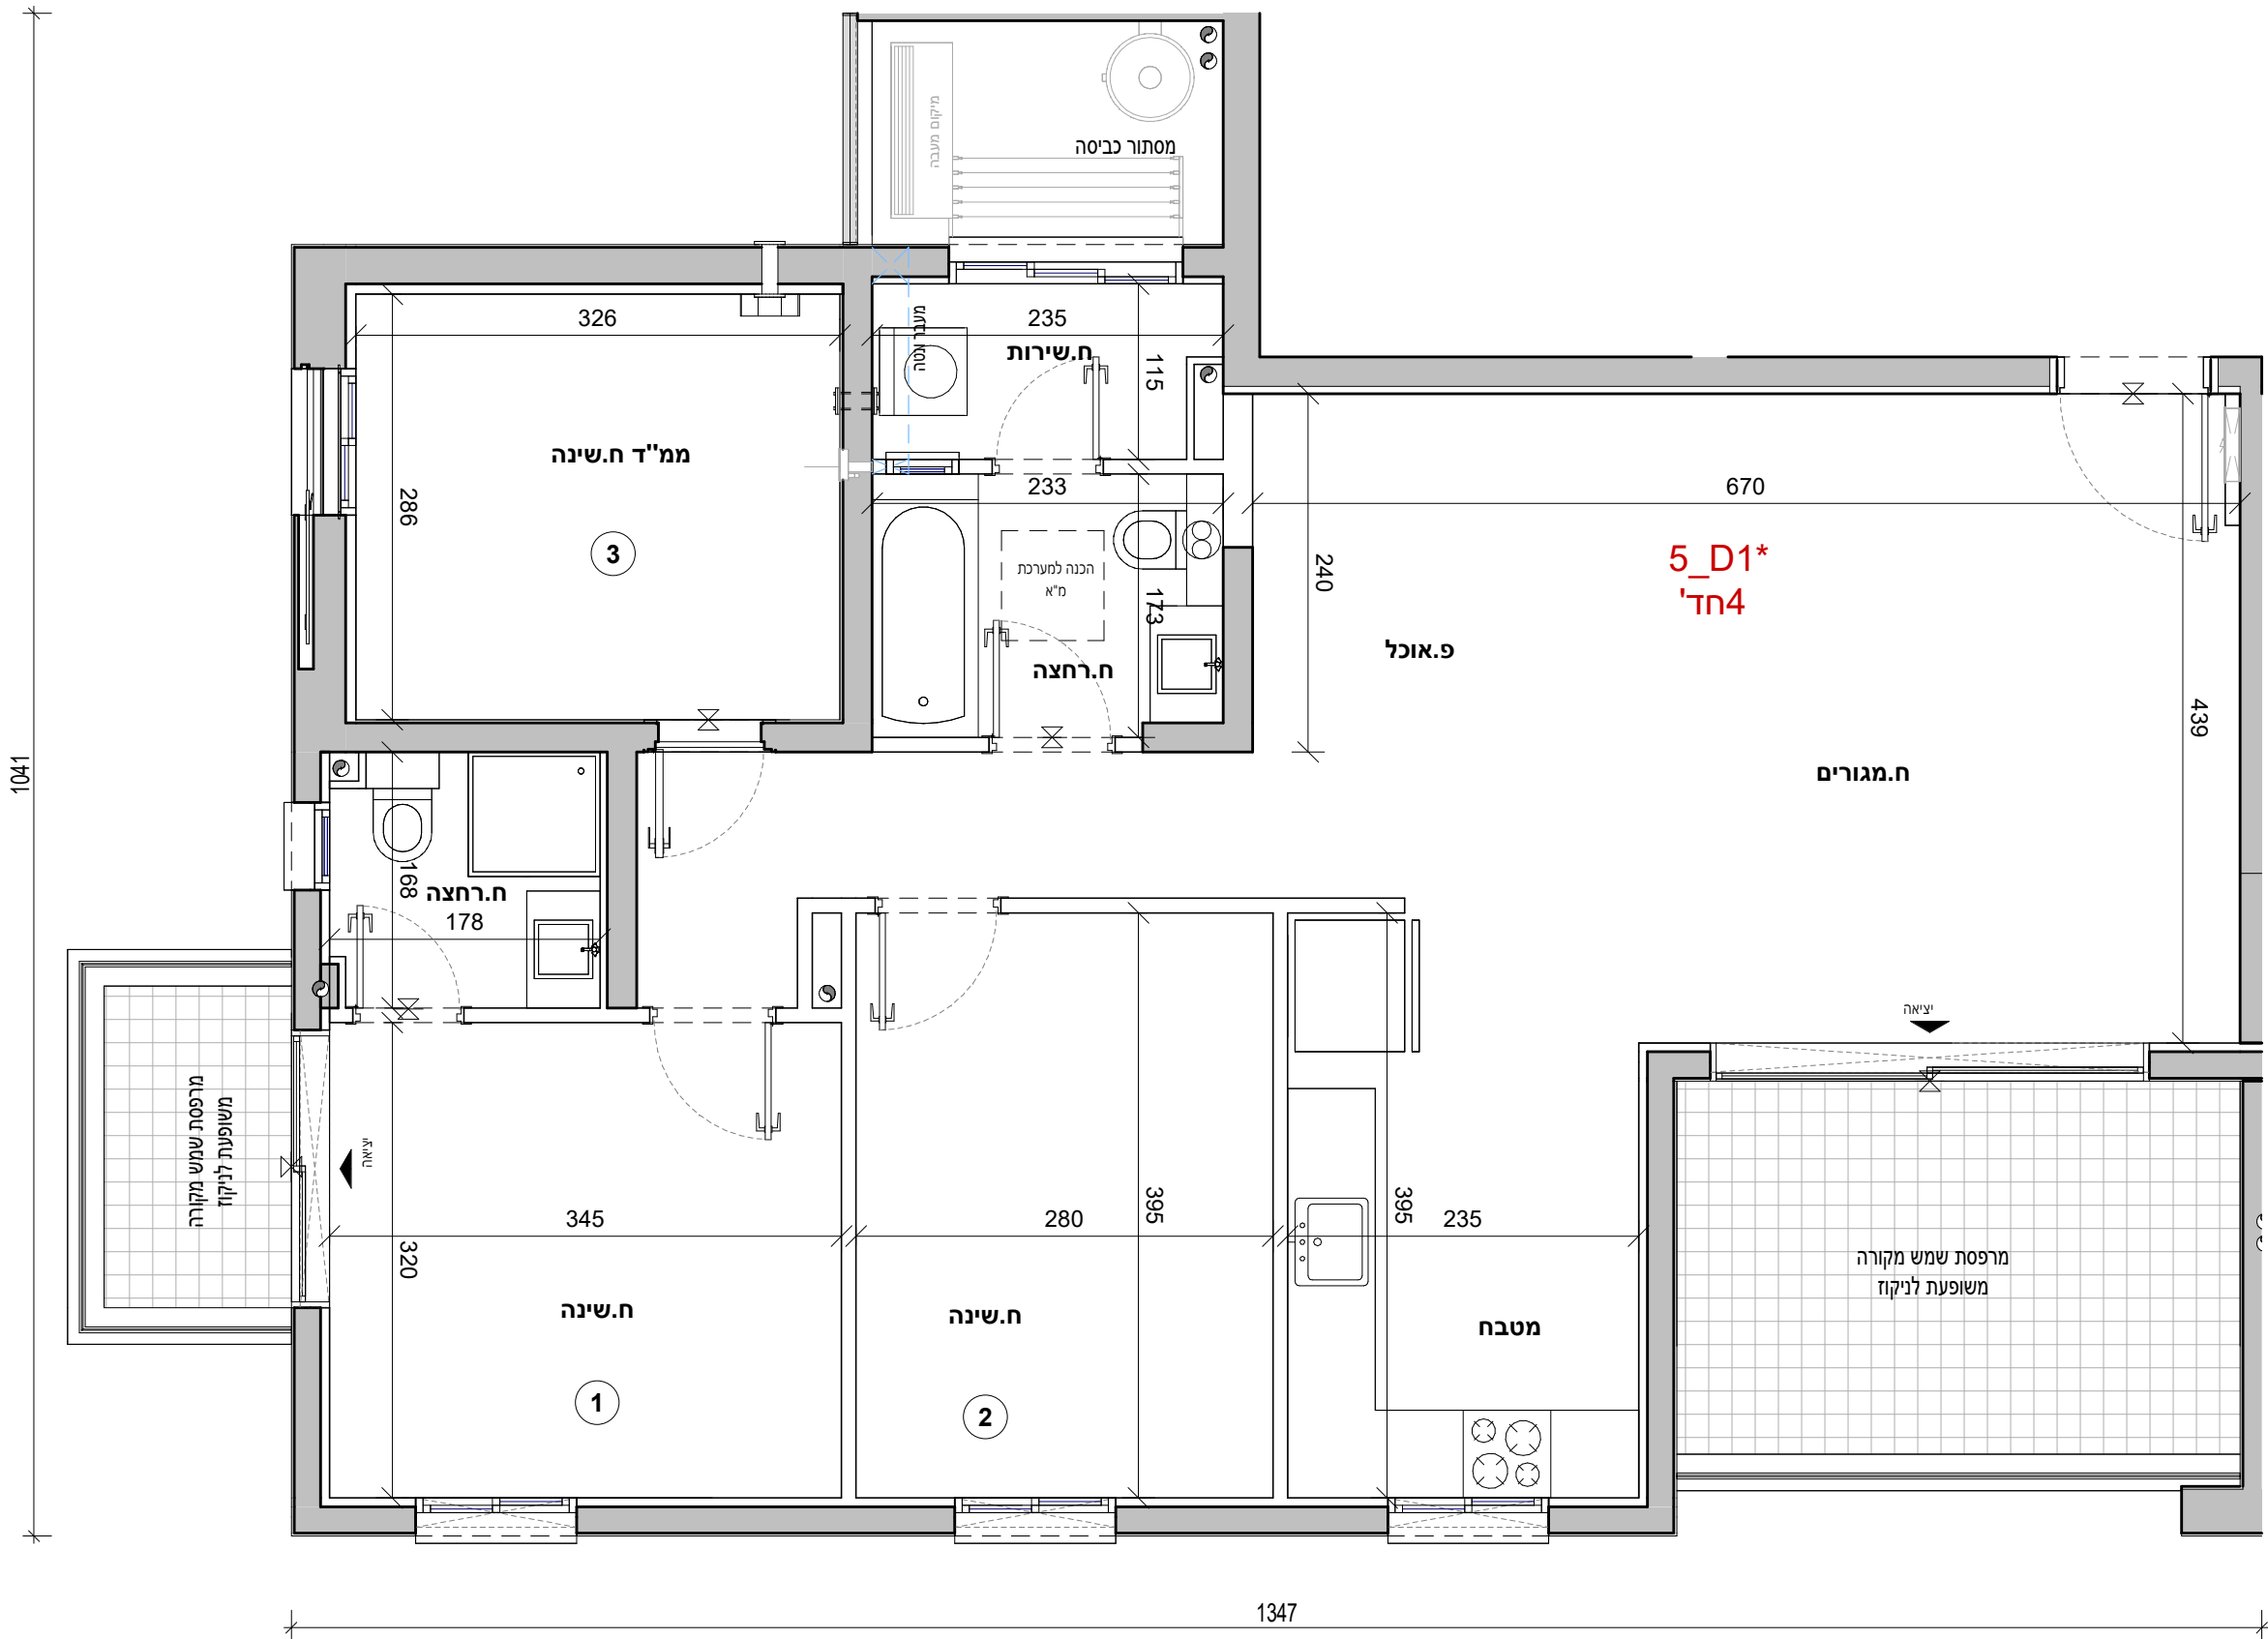



אביסרור בכרמי גת





כשואיכות פוגשח קהילה

אביסרור - קרית גת	
מגרש :	223
בניין :	5
קומה :	03,05
דירה:	12, 20
קב"מ :	1 : 50
מהדורה מס' :	1
תאריך :	04.08.26

5_D1*

הערות:


- הערות ומקרא לתכנית זו מופיעות בדף השער לתוכנית המכר
- התכנית לפני היתר בניה - ייתכנו שינויים והתאמות לפי דרישות הרשויות, המתכננים, היועצים והחברה.

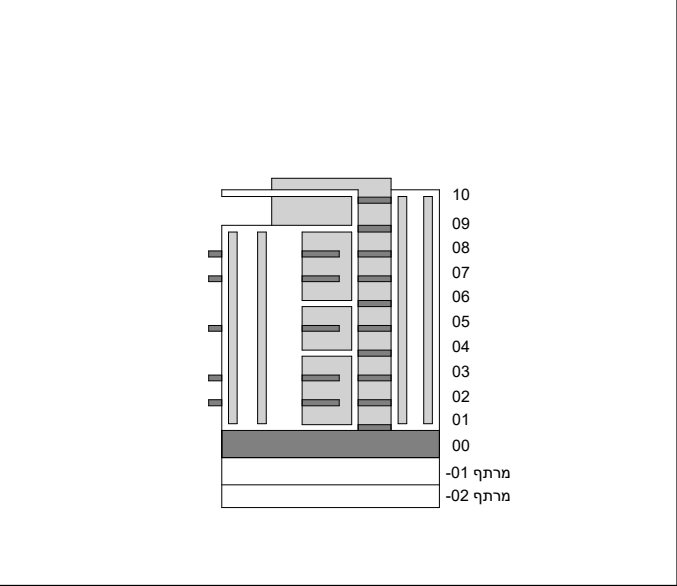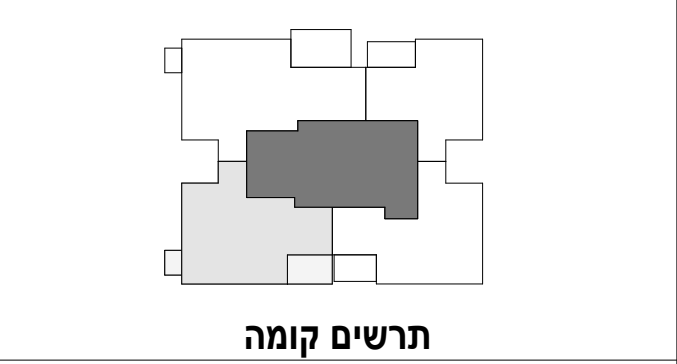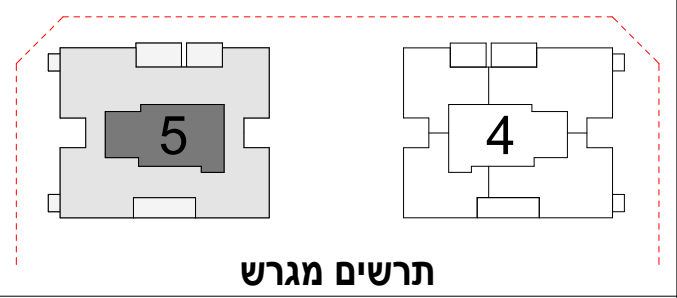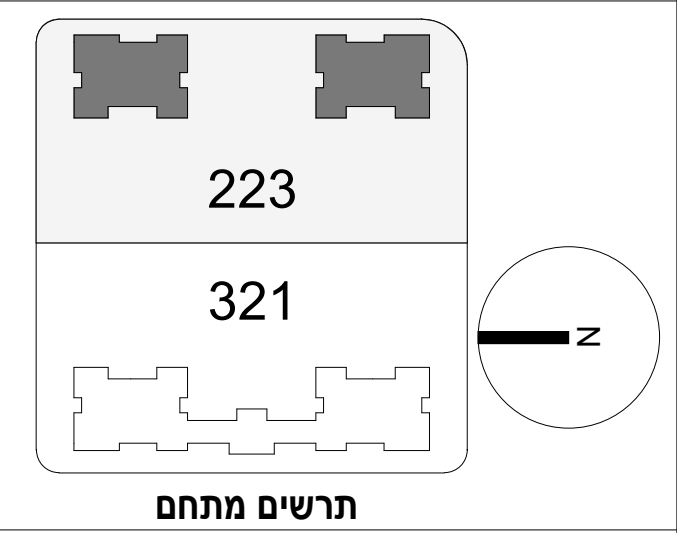

חתימת הרוכש:
חתימת הרוכש:
חתימת החברה:
תאריך חתימה:

מותנה בקבלת היתר בניה וכפוף לשינויים בהתאם לאישורי הרשויות ותכניות היועצים

5_D1* 03,05	
חדרים 4	
דירה	קומה
12	03
20	05

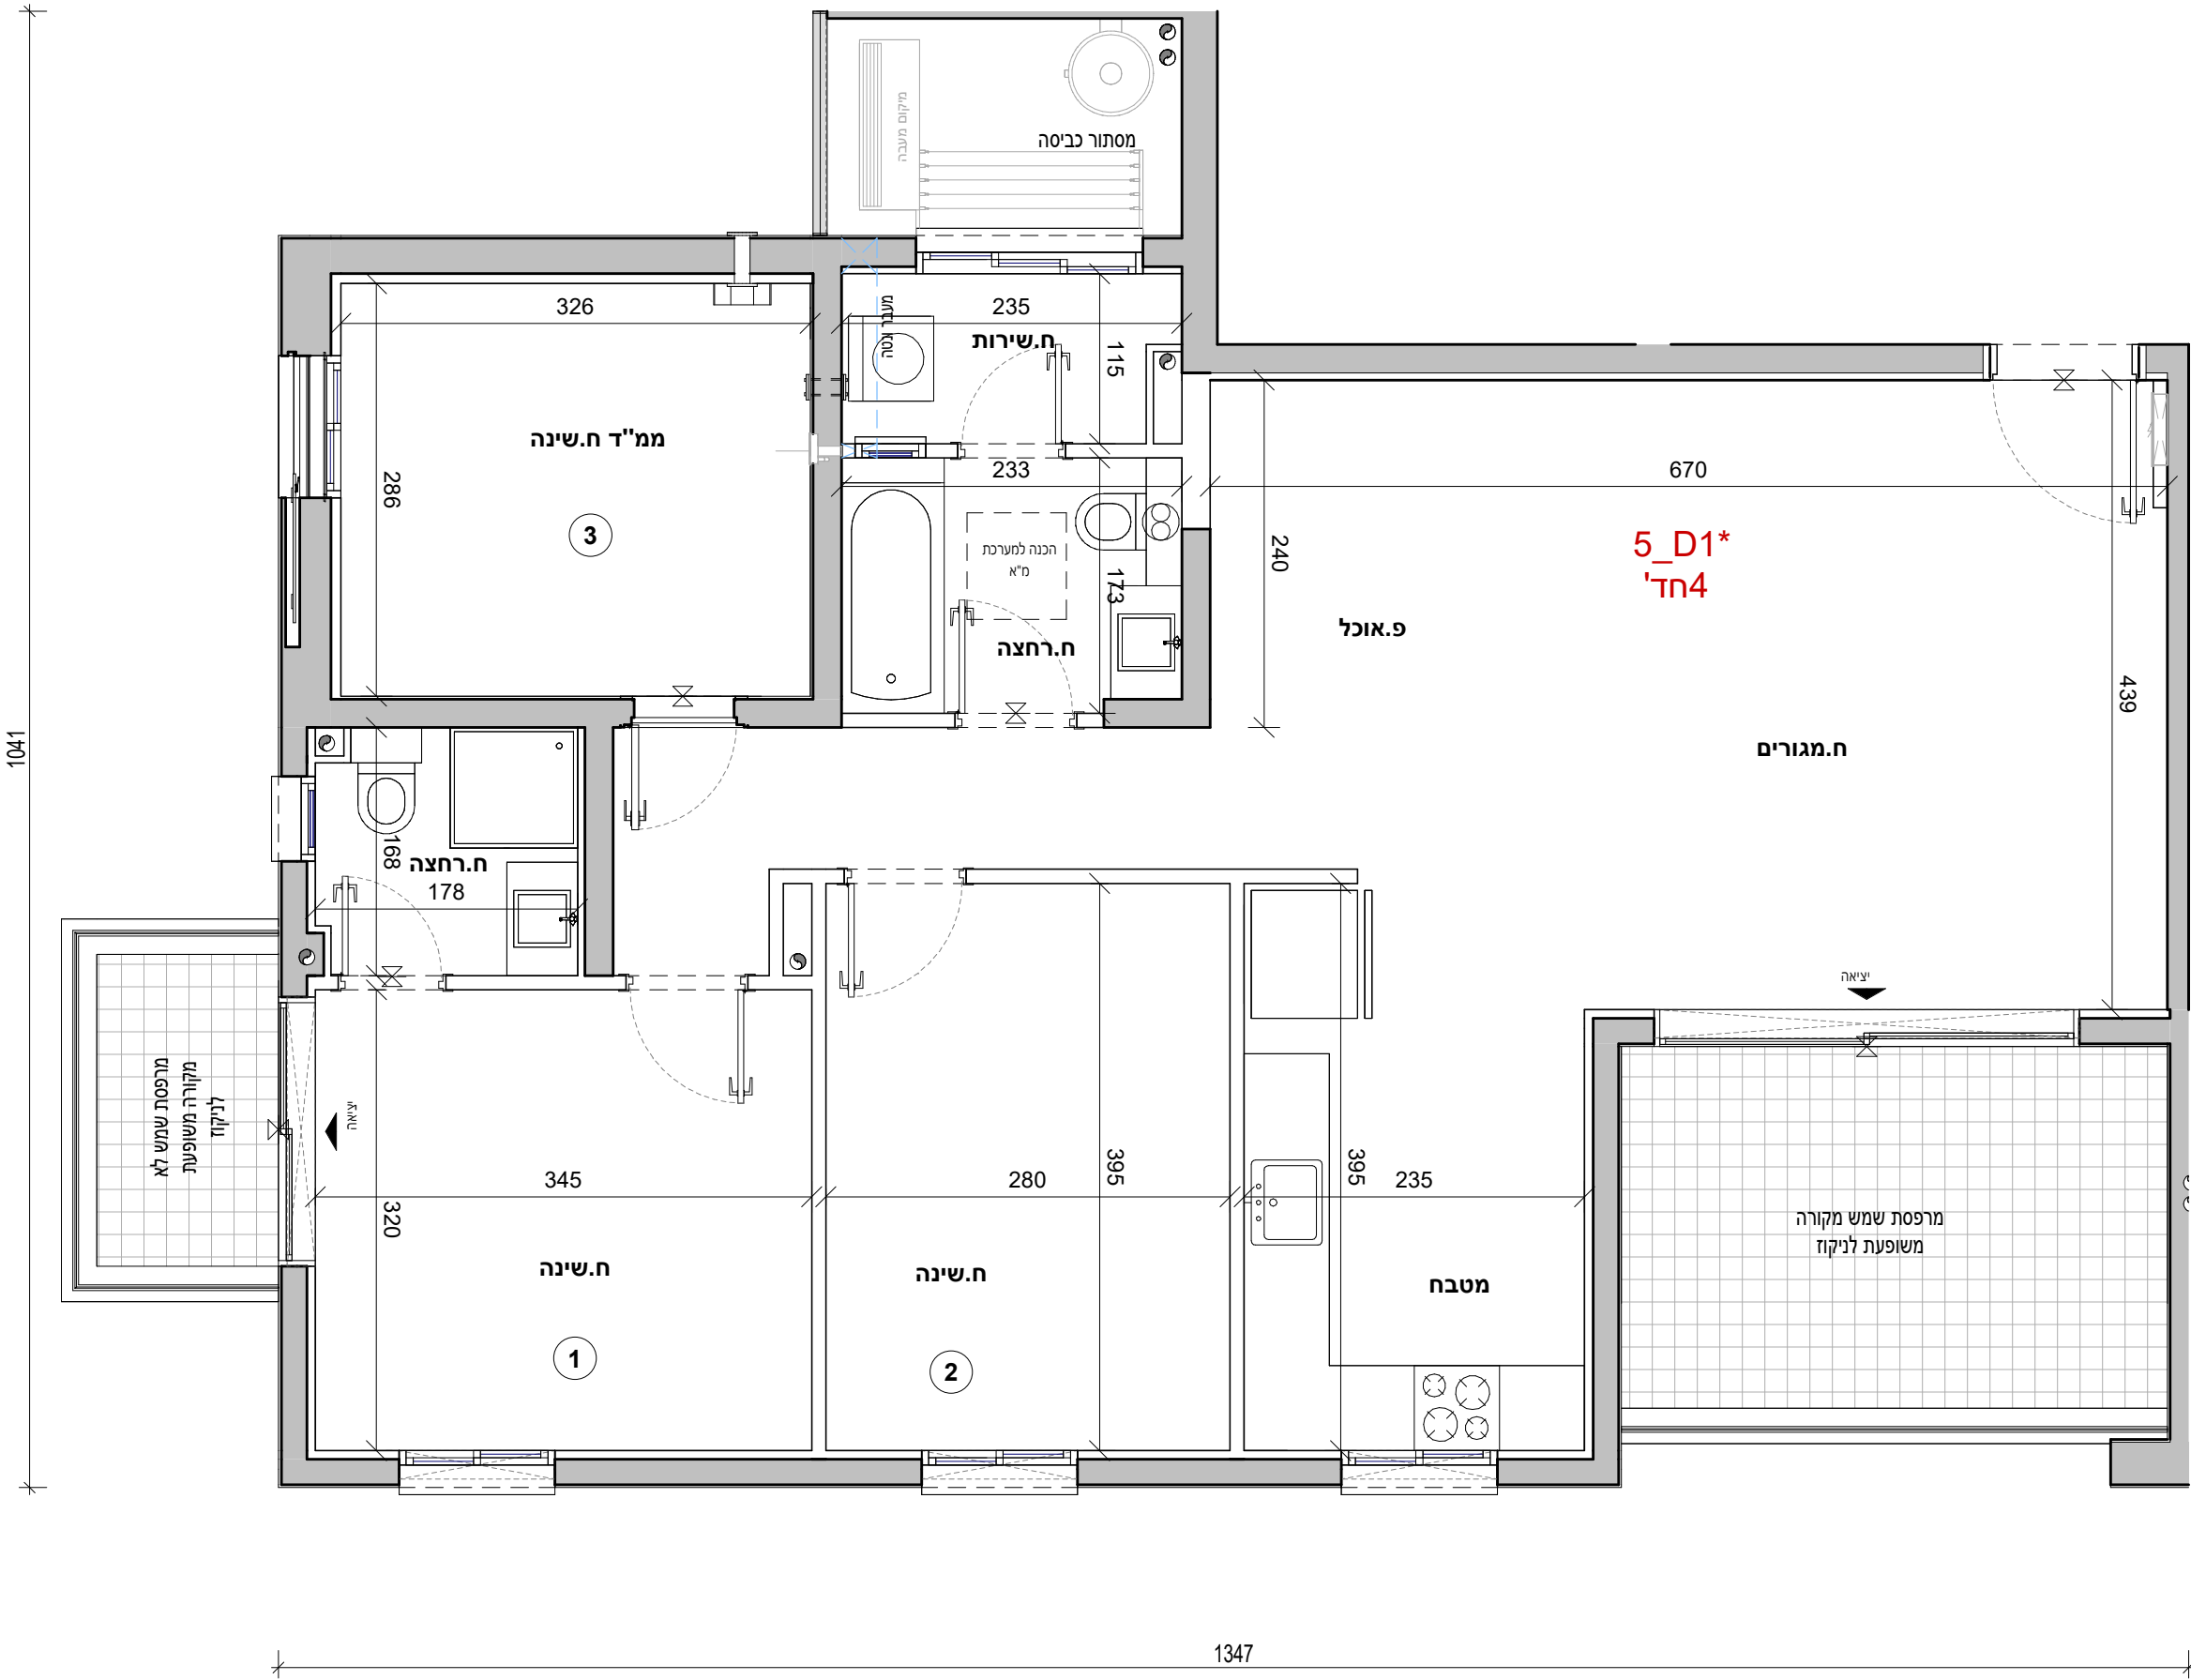



אביסרור בכרמי גת

כשואיכות פוגשת קהילה

אביסרור - קרית גת	
מגרש :	223
בניין :	5
קומה :	02
דירה:	7
קב"מ :	1 : 50
מהדורה מס' :	1
תאריך :	04.08.26

5_D2*

הערות:

1. הערות ומקרא לתכנית זו מופיעות בדף השער לתוכניות המכר
2. התכנית לפני היתר בניה - ייתכנו שינויים והתאמות לפי דרישות הרשויות, המתכננים, היועצים והחברה.

223

321

תרשים מתחם

223

321

תרשים מתחם

תרשים מגרש

5

4


תרשים מגרש

תרשים קומה

5

4


תרשים קומה

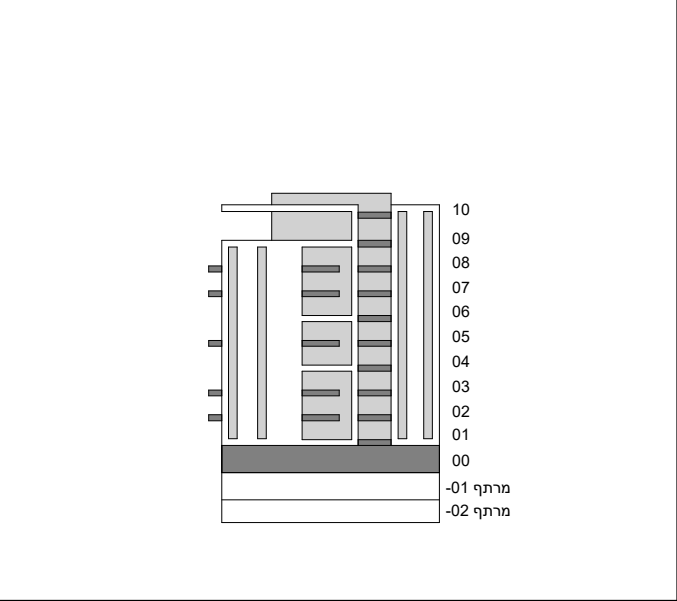

חתימת הרוכש:
חתימת הרוכש:
חתימת החברה:
תאריך חתימה:

מותנה בקבלת היתר בניה וכפוף לשינויים בהתאם לאישורי הרשויות ותכניות היועצים

קומה 02* 5_D2	
חדרים 4	
דירה	קומה
7	02

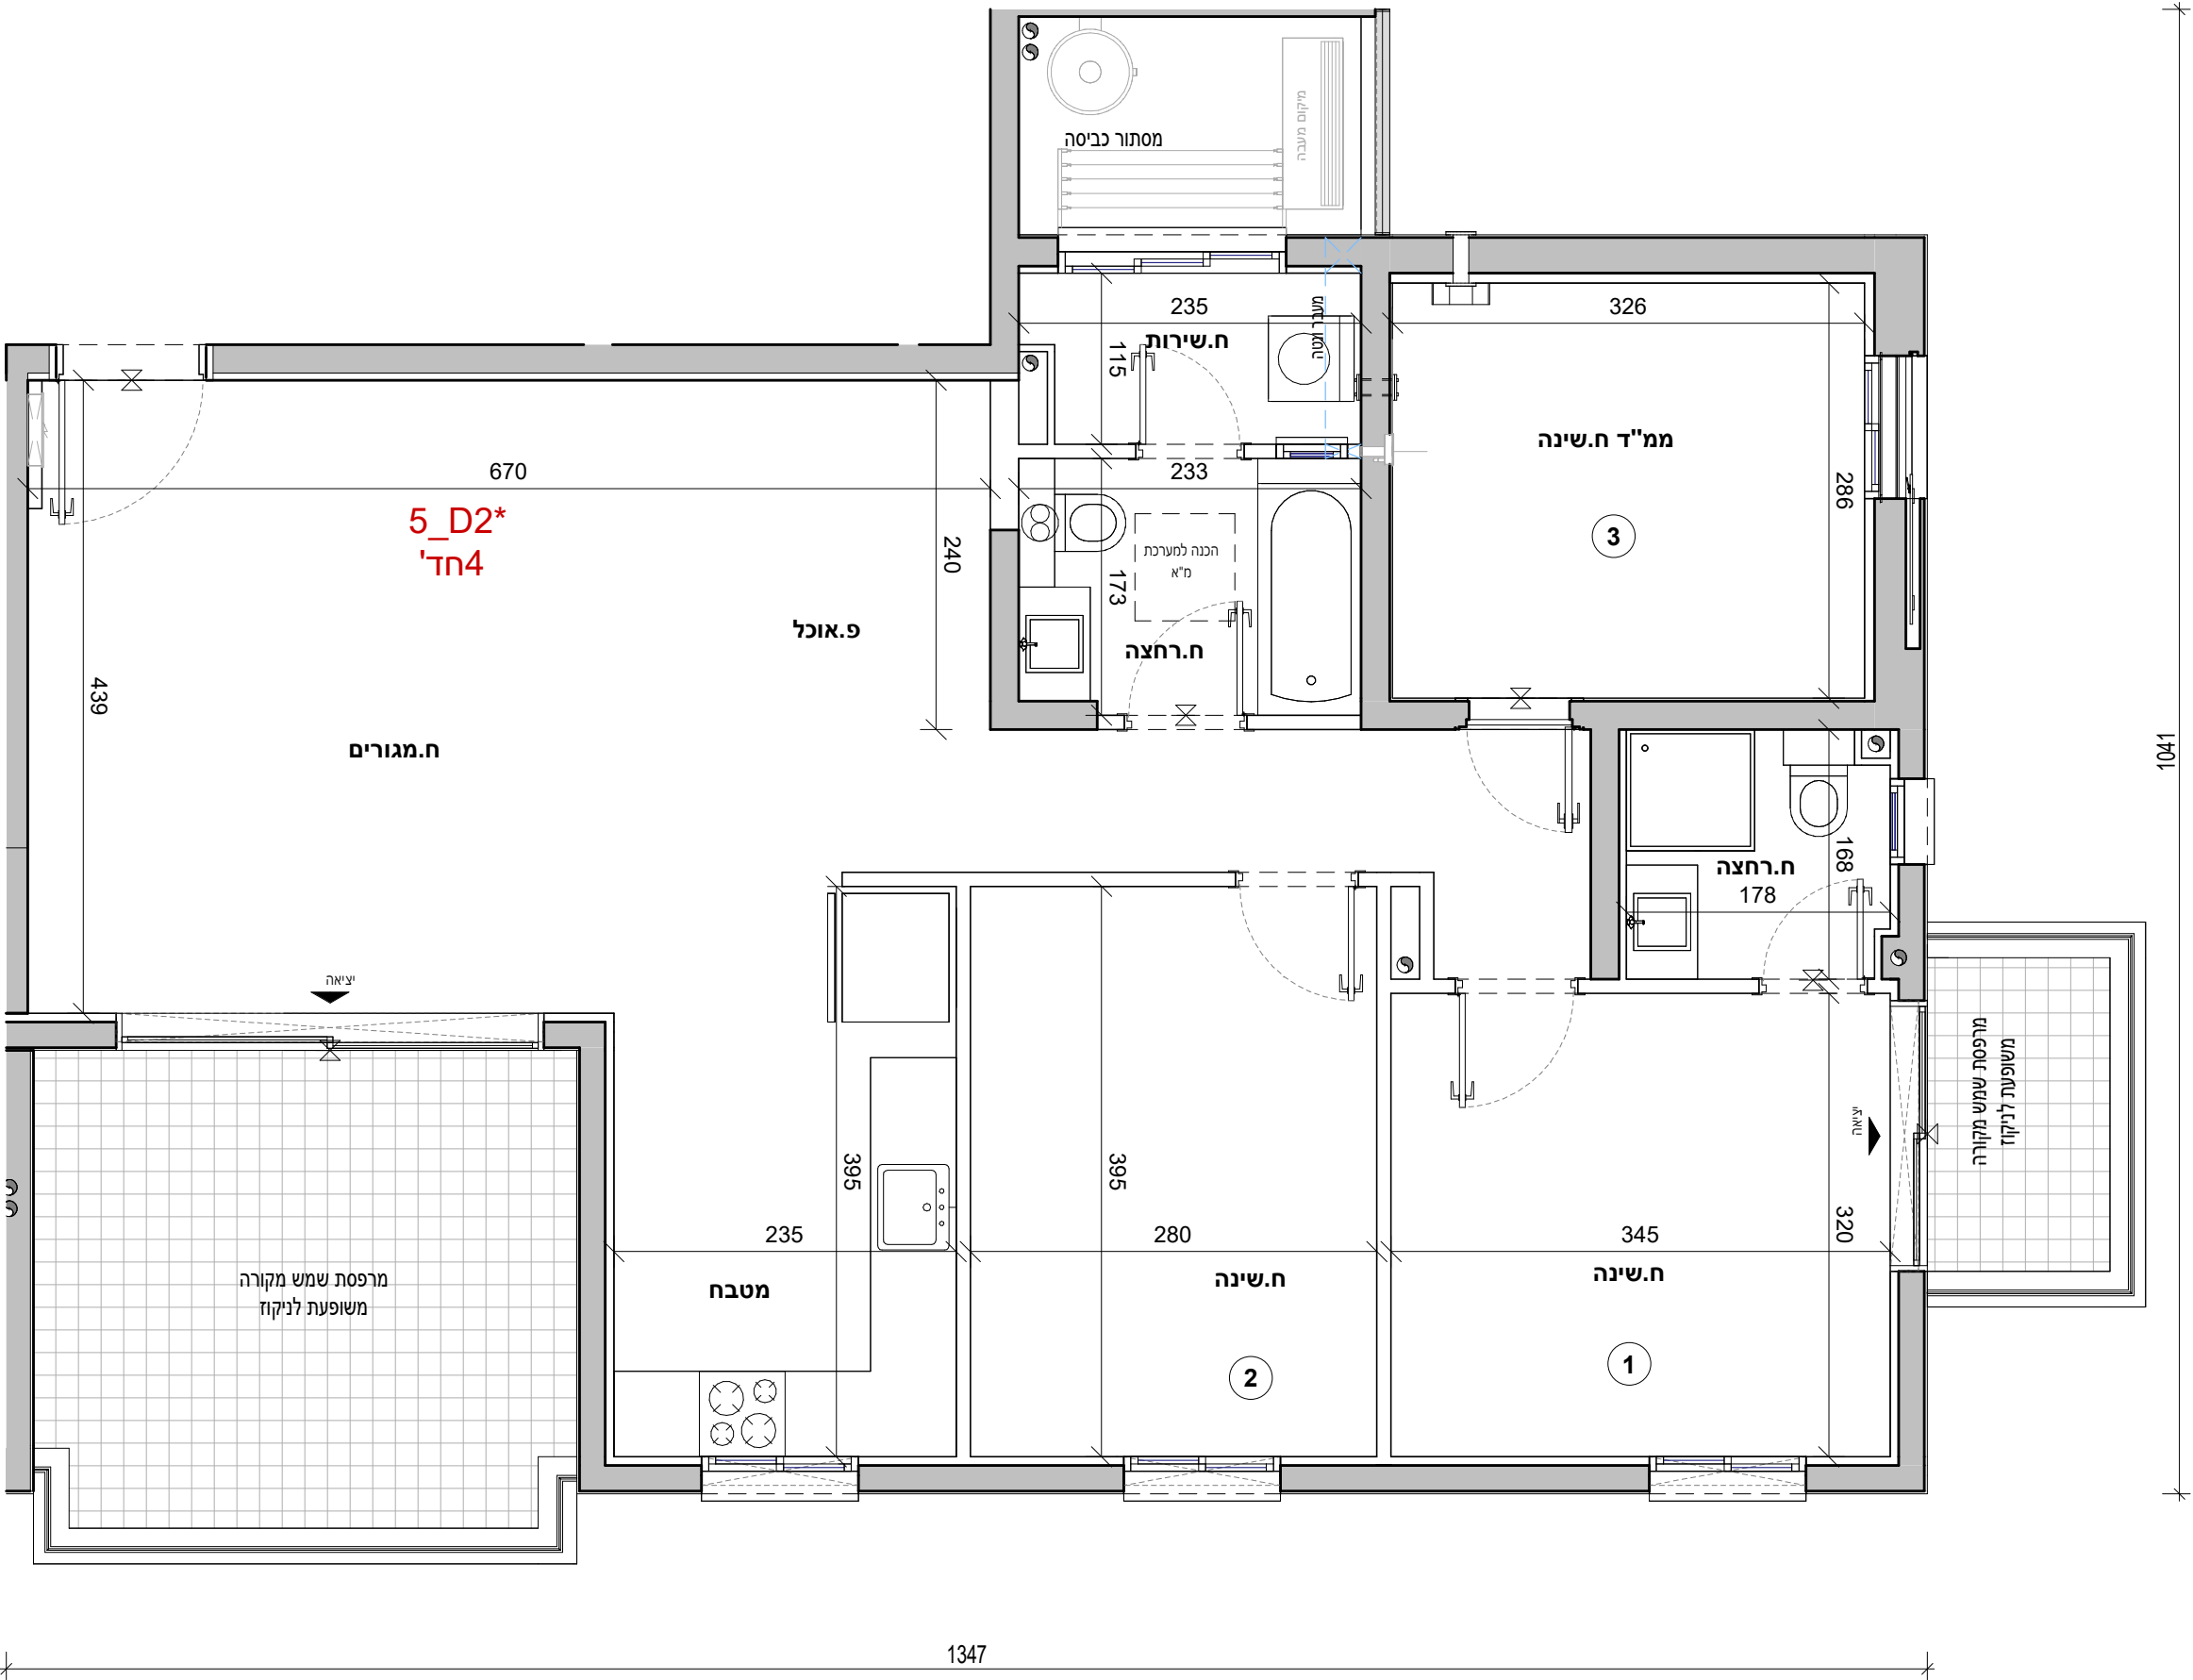



אביסרור בכרמי גת

כשואיכות פוגשח קהילה

אביסרור - קרית גת	
מגרש :	223
בנין :	5
קומה :	03,05
דירה:	11, 19
קב"מ :	1 : 50
מהדורה מס' :	1
תאריך :	04.08.26

5_D2*

הערות:

- הערות ומקרא לתכנית זו מופיעות בדף השער לתוכניות המכר
- התכנית לפני היתר בניה - ייתכנו שינויים והתאמות לפי דרישות הרשויות, המתכננים, היועצים והחברה.

223

321

תרשים מתחם

5

4

תרשים מגרש


תרשים קומה

10
09
08
07
06
05
04
03
02
01
00
מרתף 01
מרתף 02

חתימת הרוכש:
חתימת הרוכש:
חתימת החברה:
תאריך חתימה:

מותנה בקבלת היתר בניה וכפוף לשינויים בהתאם לאישורי הרשויות ותכניות היועצים

5_D2* 03,05	
חדרים 4	
דירה	קומה
11	03
19	05

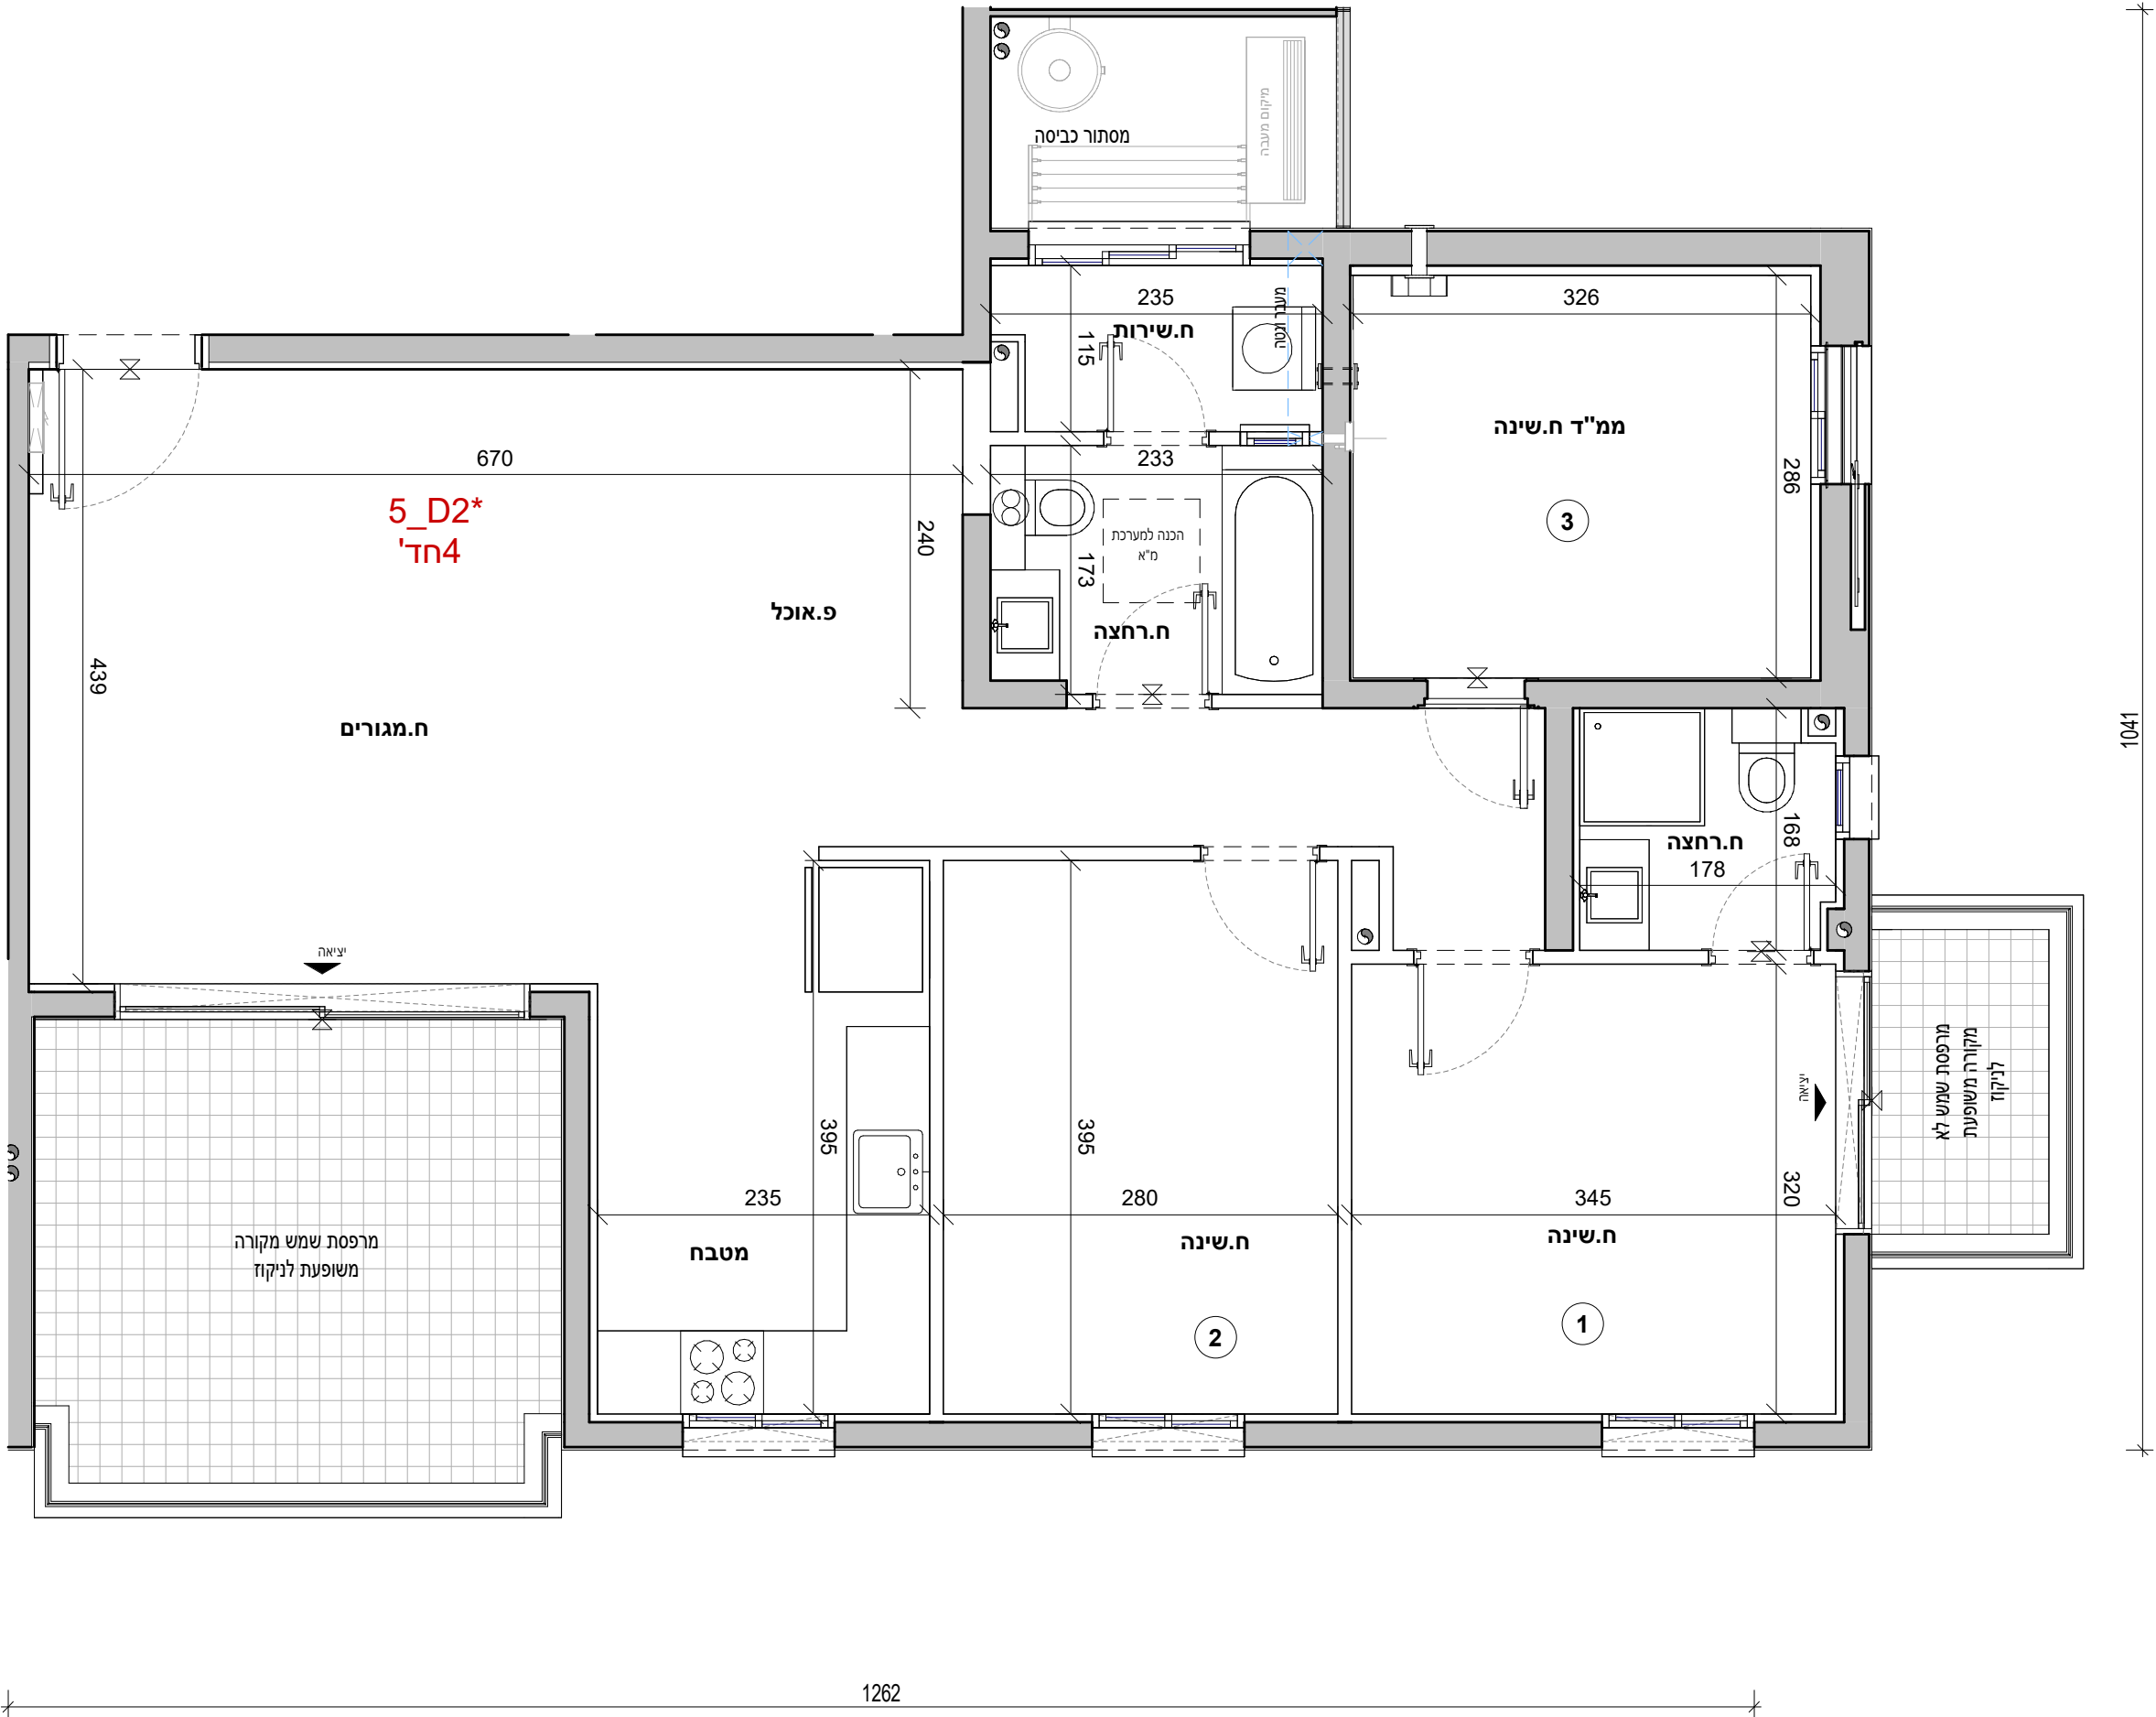




223	מגרש :
5	בניין :
04, 06	קומה :
16, 24	דירה :
1 : 50	קנ"מ :
1	מהדורה מס' :
4.08.26	תאריך :

הערות:

1. הערות ומקרא לתכנית זו מופיעות בדף השער לתוכנית המכר
2. התכנית לפני היתר בניה - ייתכנו שינויים והתאמות לפי דרישות הרשויות, המתכננים, היועצים והחברה.

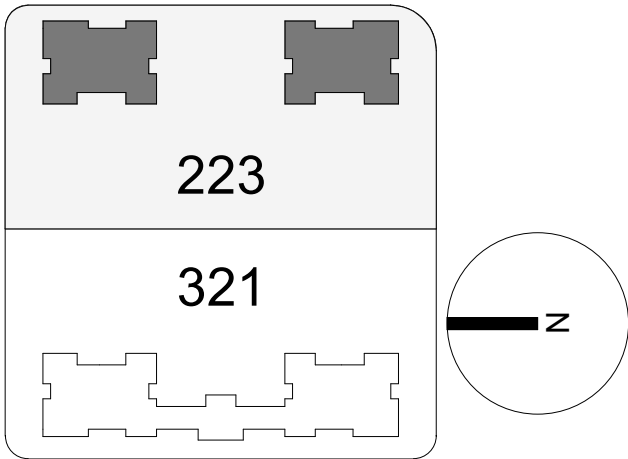

חתימת הרוכש:


חתימת הרוכש:

חתימת החברה:

תאריך חתימה:



5_D3*	
חדרים 4	
דירה	קומה
16	04
24	06

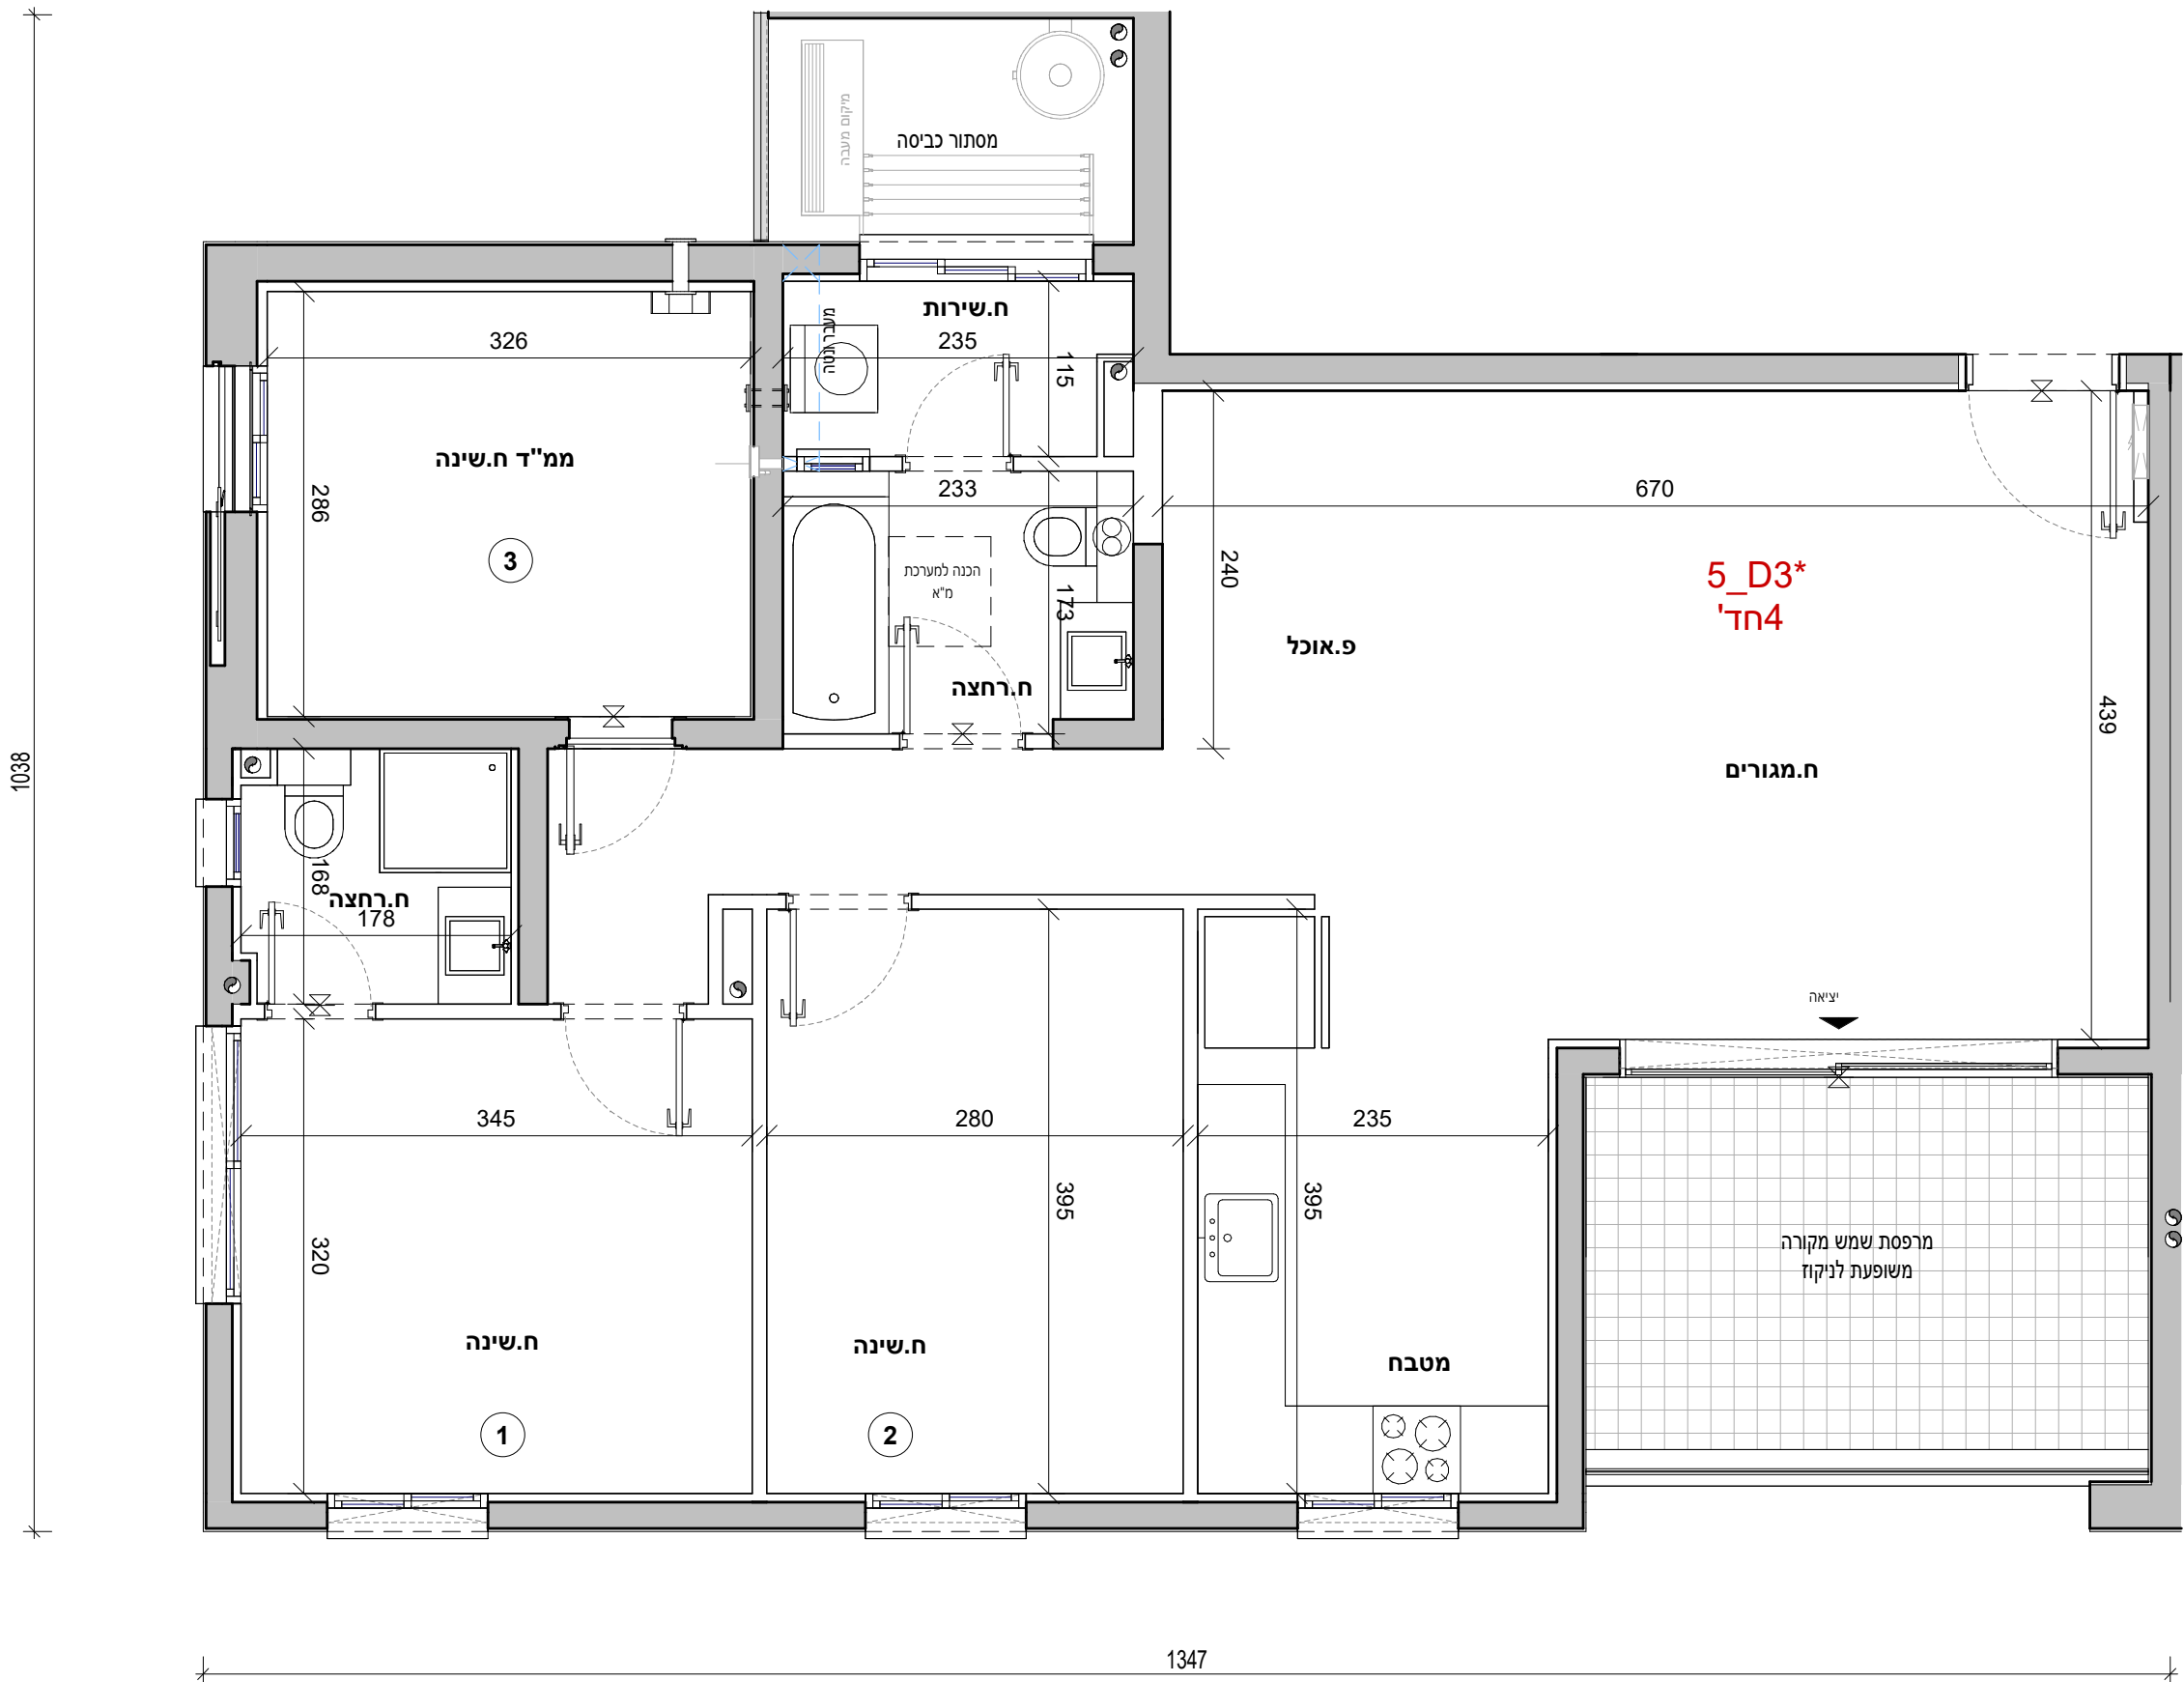



אביסרור בכרמי גת

כשואיכות פוגשח קהילה

אביסרור - קרית גת	
מגרש :	223
בניין :	5
קומה :	04
דירה:	15
קב"מ :	1 : 50
מהדורה מס' :	1
תאריך :	04.08.26

5_D4*

הערות:

- הערות ומקרא לתכנית זו מופיעות בדף השער לתוכניות המכר
- התכנית לפני היתר בניה - ייתכנו שינויים והתאמות לפי דרישות הרשויות, המתכננים, היועצים והחברה.

223

321

תרשים מתחם

223

321

תרשים מתחם

5

4

תרשים מגרש

5

4

תרשים מגרש

תרשים קומה

תרשים קומה

10

09

08

07

06

05

04

03

02

01

00

מרתף 01

מרתף 02

תרשים קומה

10

09

08

07

06

05

04

03

02

01

00

מרתף 01


מרתף 02

תרשים קומה

חתימת הרוכש:
חתימת הרוכש:
חתימת החברה:
תאריך חתימה:

מותנה בקבלת היתר בניה וכפוף לשינויים בהתאם לאישורי הרשויות ותכניות היועצים

5_D4*	
חדרים 4	
דירה	קומה
15	04

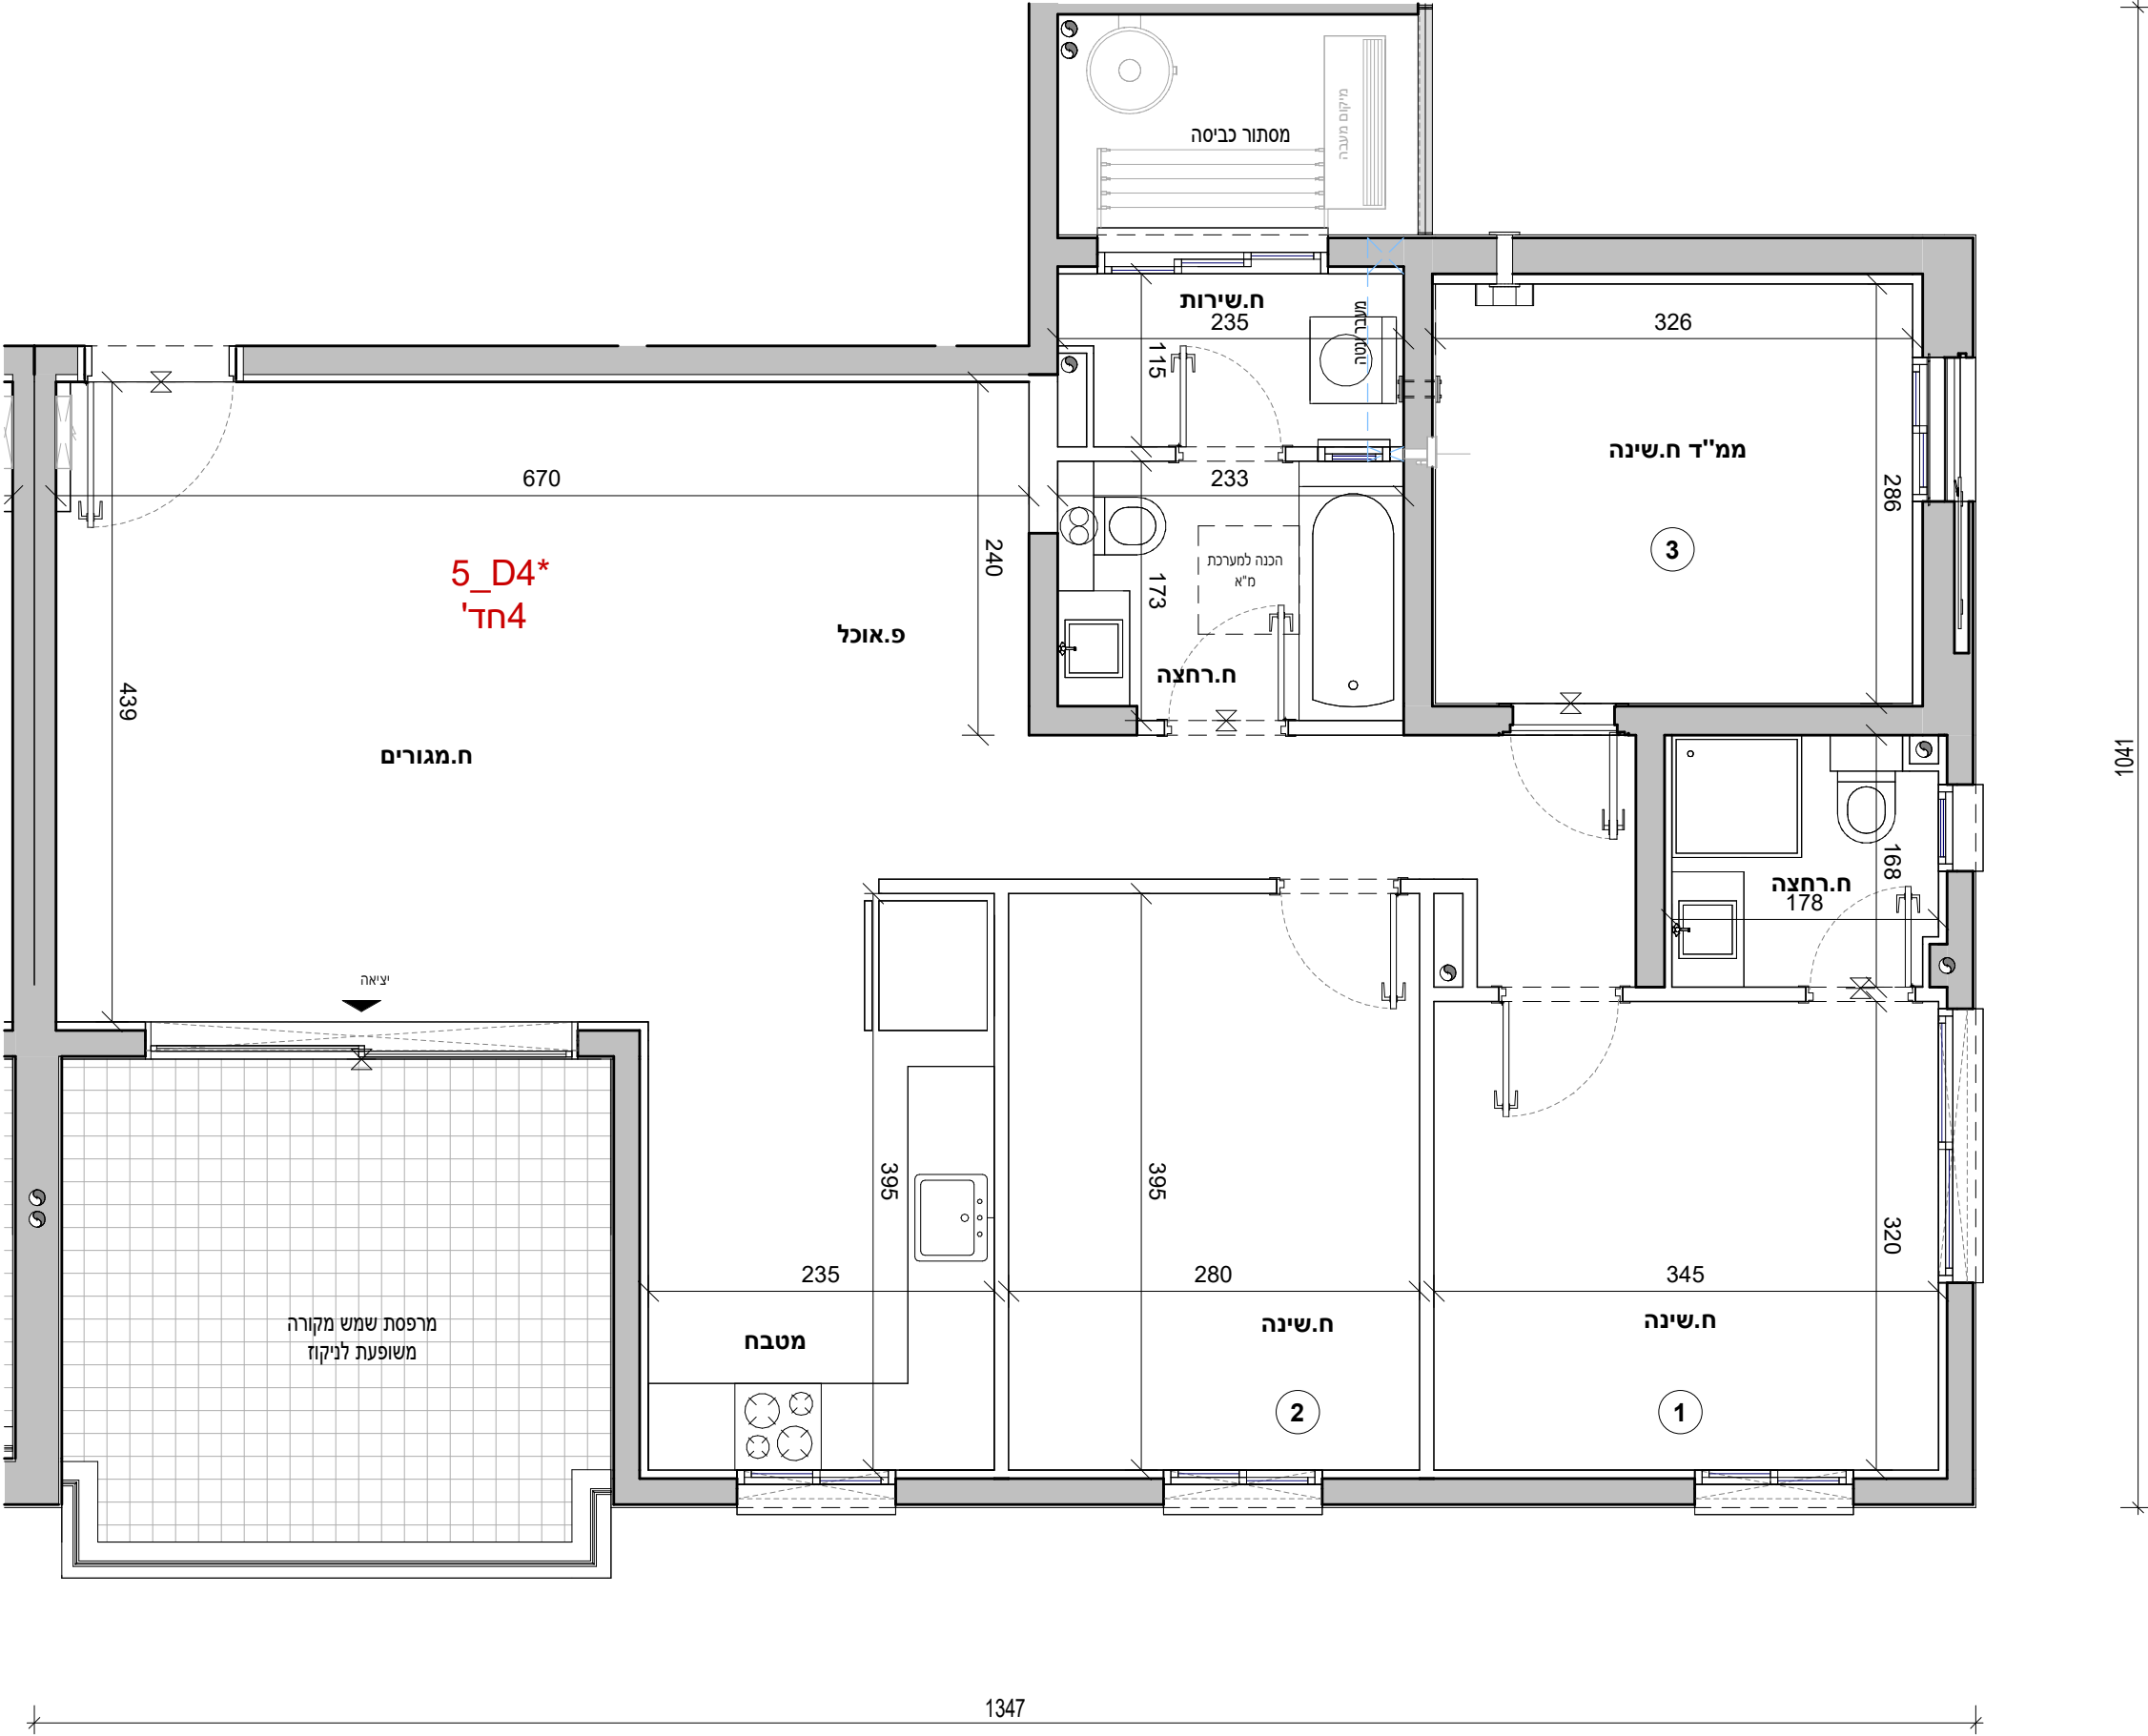




תאריך:


5_E1*

הערות:

1. הערות ומקרא לתכנית זו מופיעות בדף השער לתוכניות המכר
2. התכנית לפני היתר בניה - "יתכנו שינויים והתאמות לפי דרישות הרשויות, המתכננים, היועצים והחברה.

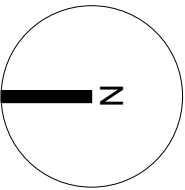

תרשים מתחם

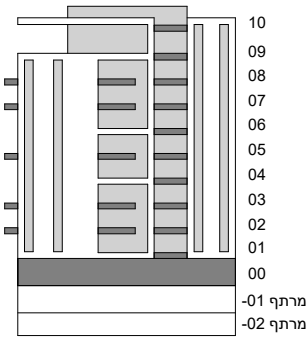

חתימת הרוכש:

חתימת הרוכש:


חתימת החברה:

תאריך חתימה:

V.S.O.C ARCHITECTS

מותנה בקבלת היתר בניה וכפוף לשינויים בהתאם לאישורי הרשויות ותכניות היועצים

5_E1*	
5 חדרים	
דירה	קומה
3	01
13	04
21	06

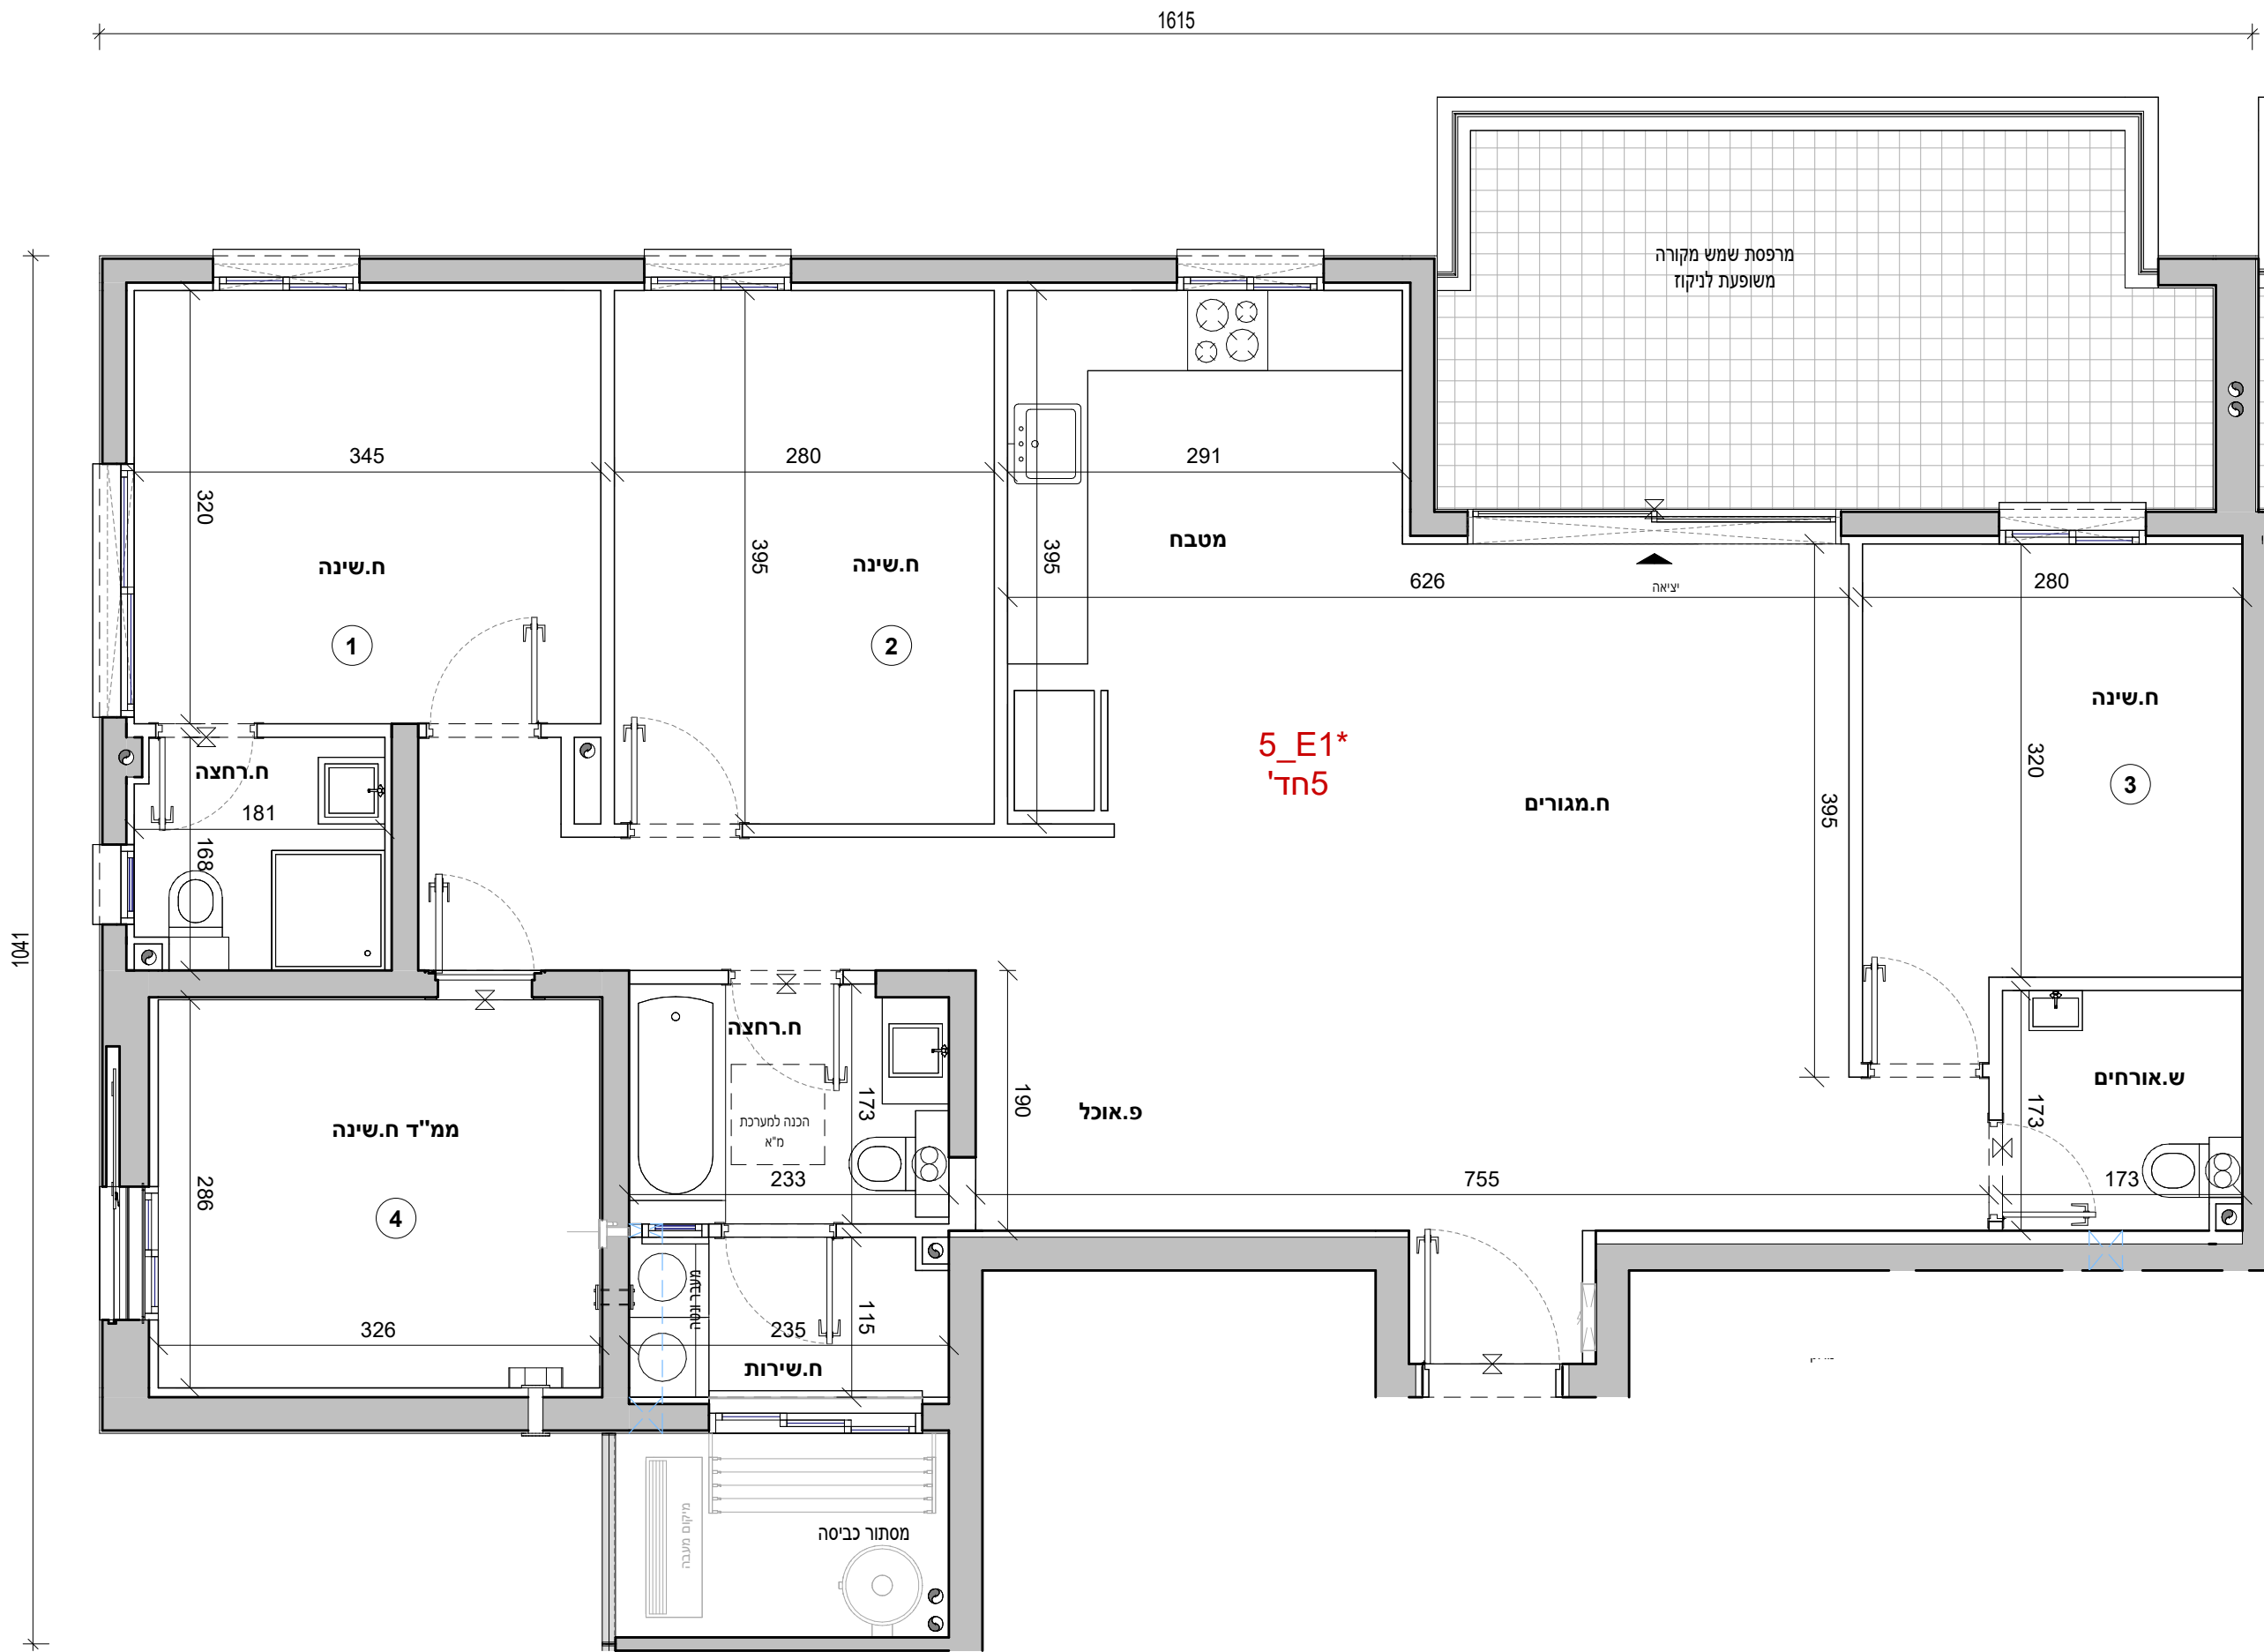



אביסרור בכרמי גת

כשואיכות פוגשח קהילה





אביסרור - קרית גת

מגרש :	223
בניין :	5
קומה :	02
דירה:	5
קב"מ :	1 : 50
מהדורה מס' :	1
תאריך :	04.08.26

5_E2*

הערות:

1. הערות ומקרא לתכנית זו מופיעות בדף השער לתוכנית המכר
2. התכנית לפני היתר בניה - ייתכנו שינויים והתאמות לפי דרישות הרשויות, המתכננים, היועצים והחברה.

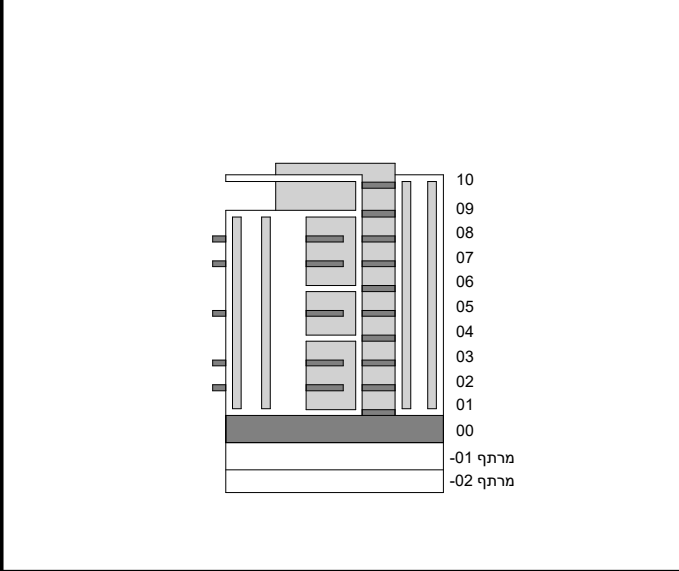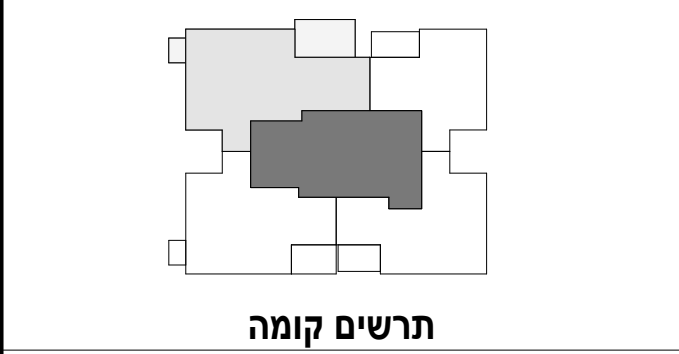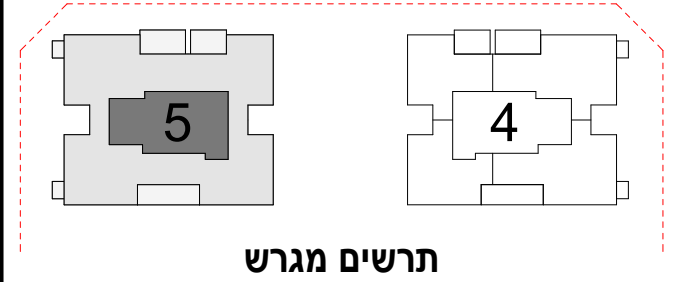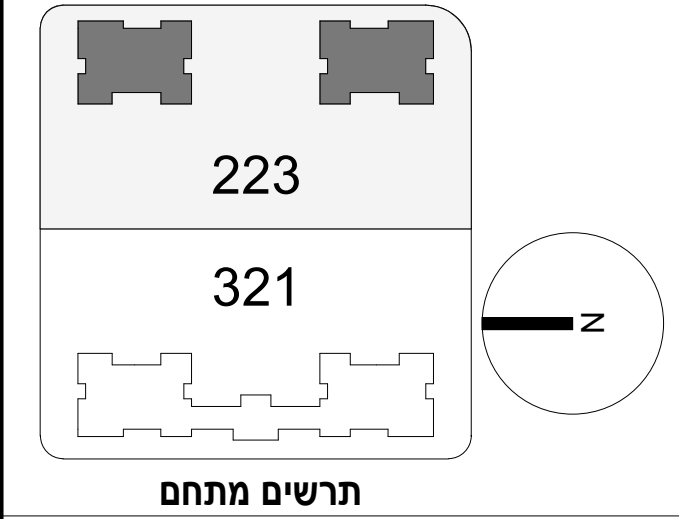

חתימת הרוכש:

חתימת הרוכש:

חתימת החברה:


תאריך חתימה:



V.S.O.C ARCHITECTS

מותנה בקבלת היתר בניה וכפוף לשינויים בהתאם לאישורי הרשויות ותכניות היועצים

קומה 02*E2_5	
5 חדרים	
דירה	קומה
5	02

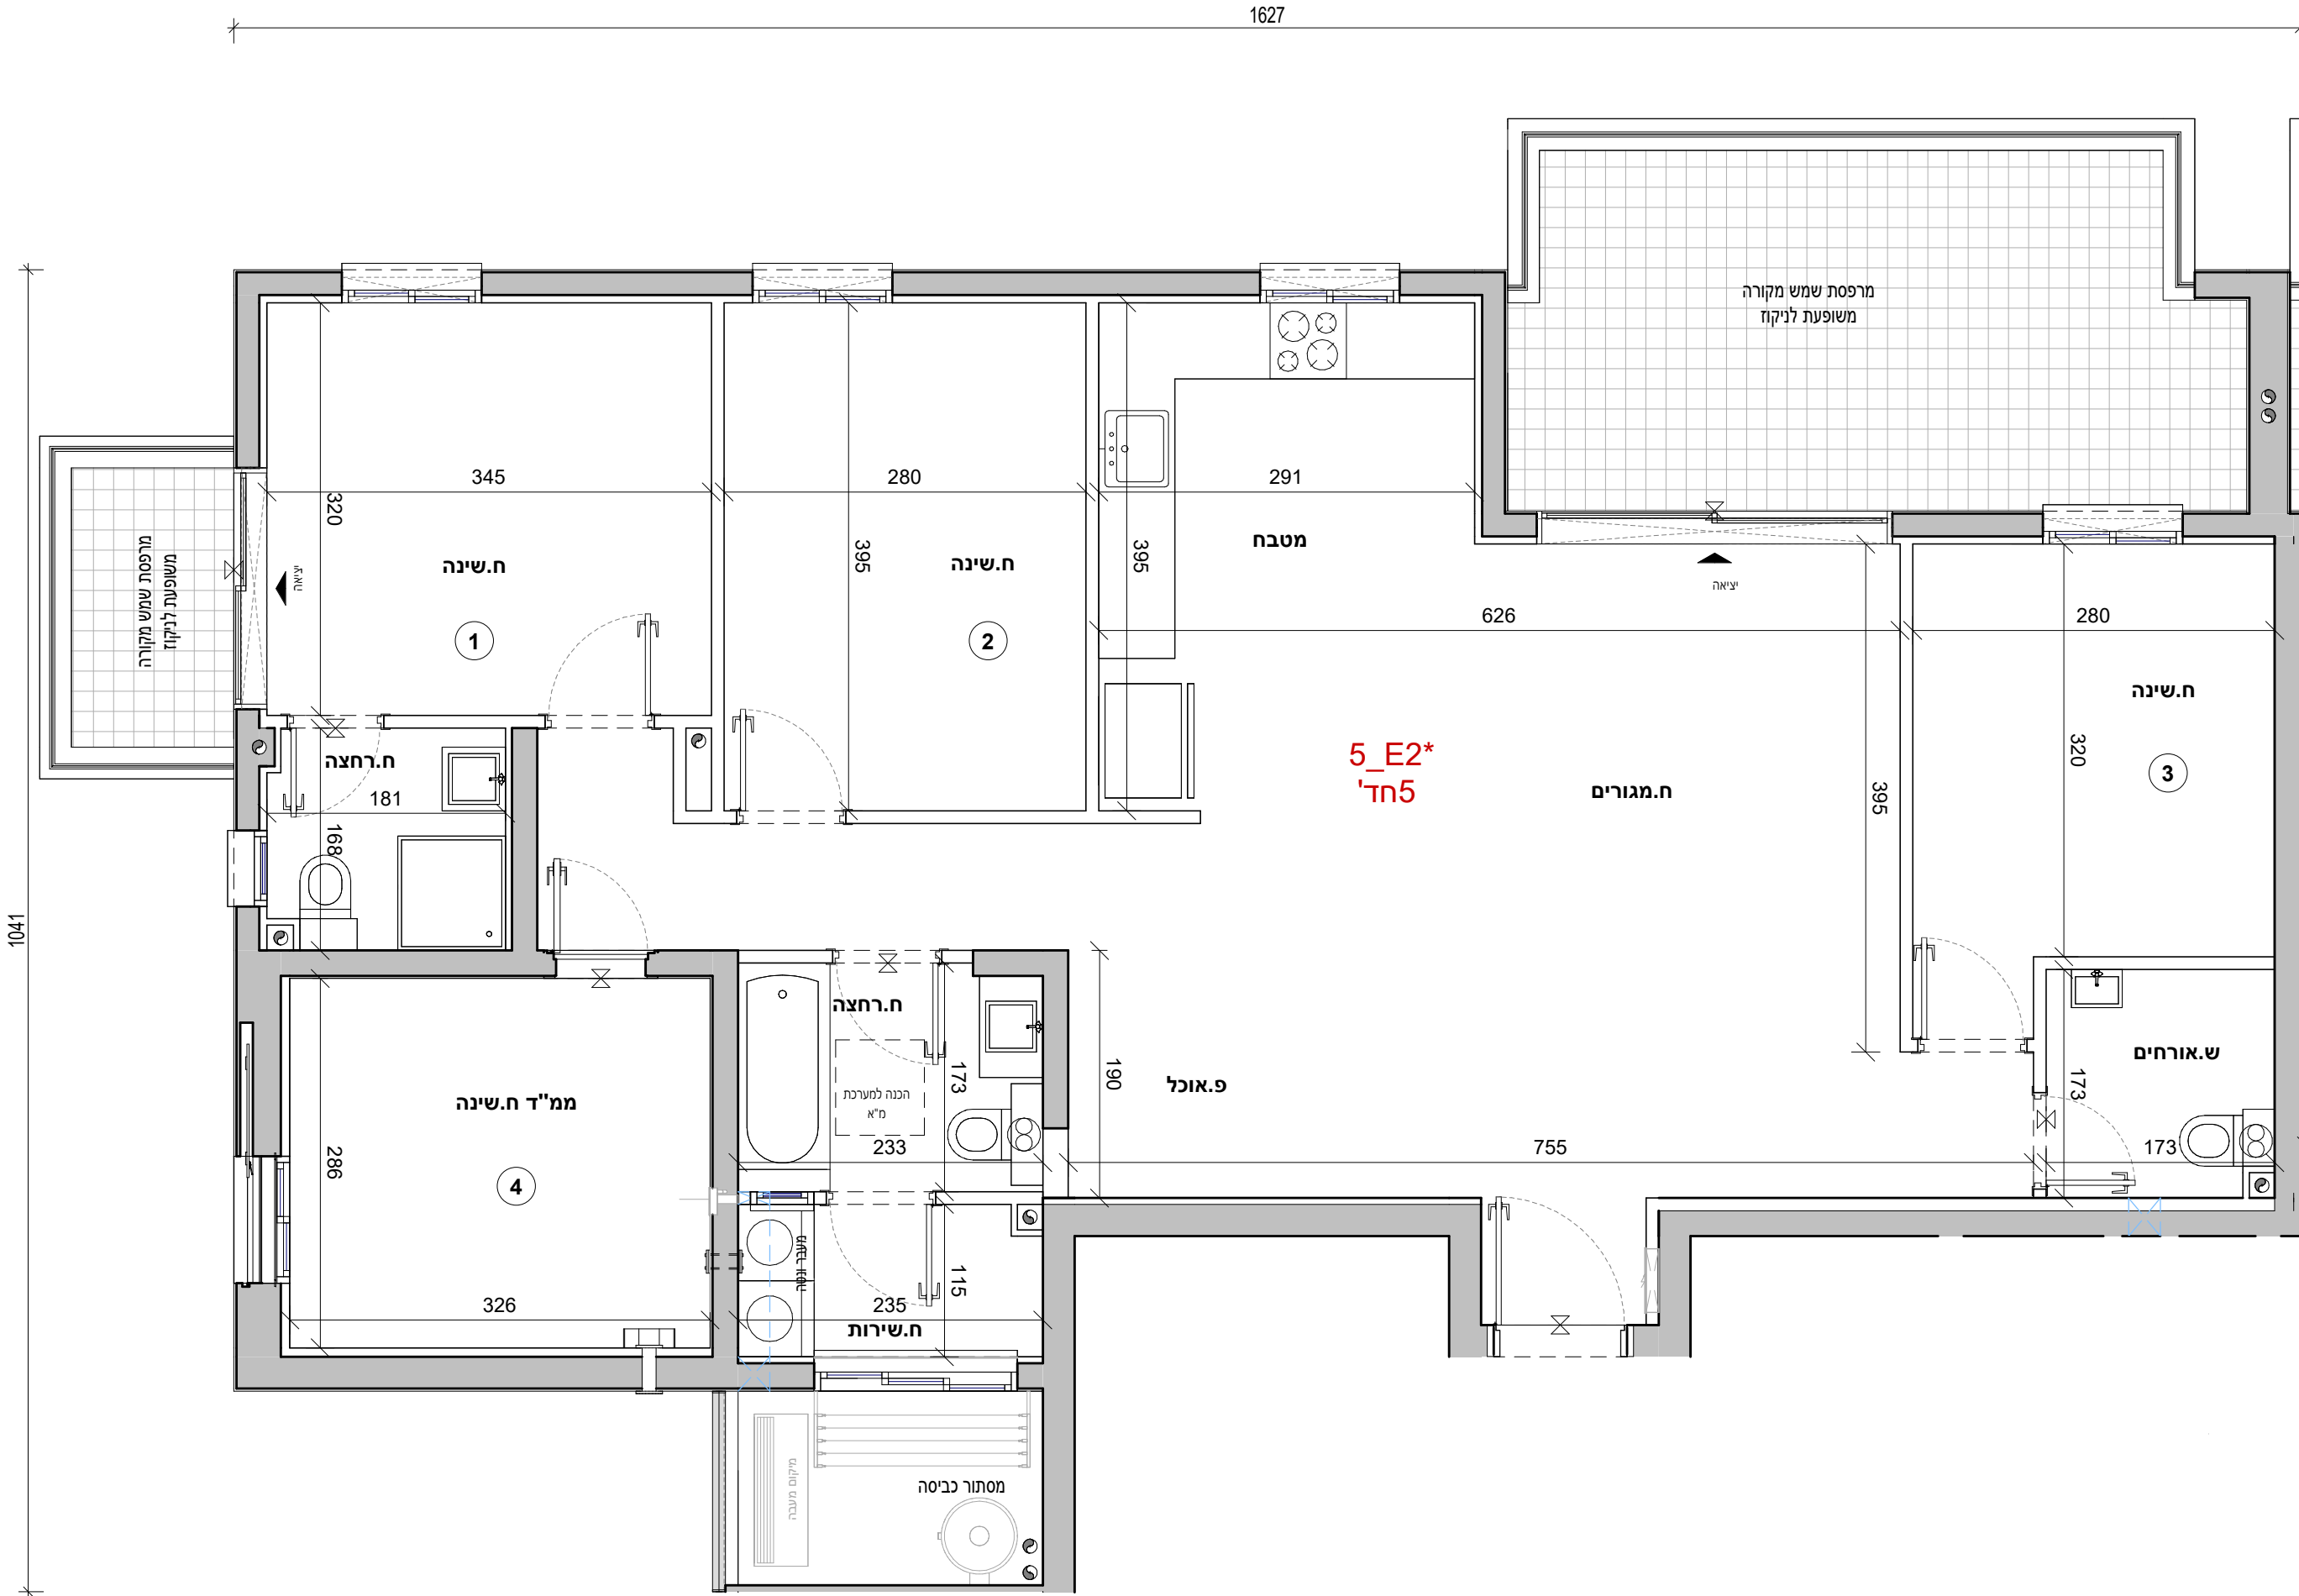





223	מגרש :
5	בניין :
03,05	קומה :
9, 17	דירה :
1 : 50	קנ"מ :
1	מהדורה מס' :
.08.26	תאריך :

הערות:


1. הערות ומקרא לתכנית זו מופיעות בדף השער לתוכנית המכר
2. התכנית לפני היתר בניה - ייתכנו שינויים והתאמות לפי דרישות הרשויות, המתכננים, היועצים והחברה.

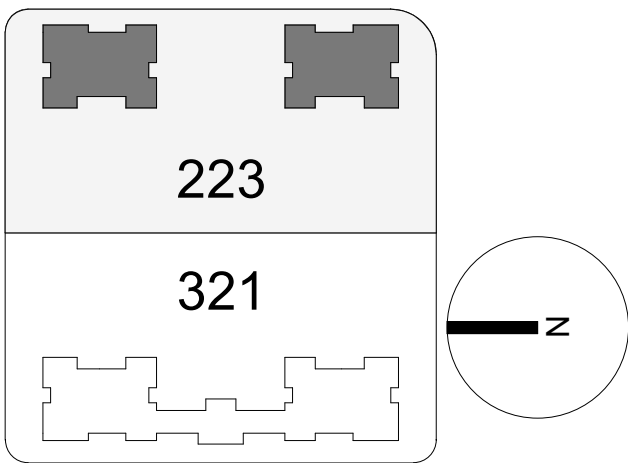


תרשים מתחם

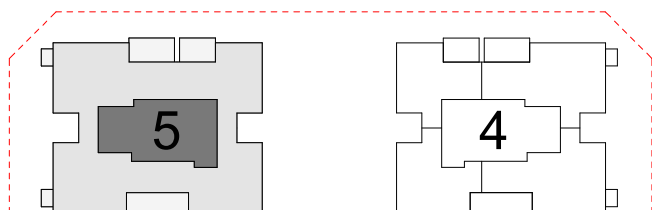

תרשים מגרש

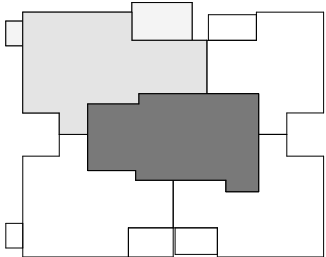

תרשים קומה

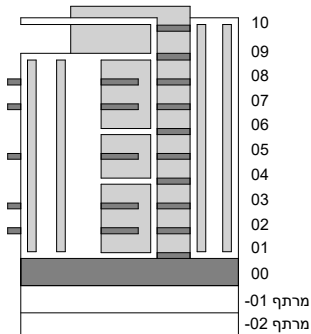

חתימת הרוכש:

חתימת הרוכש:

חתימת החברה:

תאריך חתימה:



5_E2* 03,05	
5 חדרים	
דירה	קומה
9	03
17	05

