



אביסרור בכרמי גת


כשאִיכות פוגשת קהילה

אביסרור - קרית גת


מגרש :	321
בניין :	1
קומה :	01
דירה:	
קב"מ :	1 : 100
מהדורה מס':	1
תאריך :	04.08.26

קומה 01


הערות:
1. הערות ומקרא לתכנית זו מופיעות בדף השער לתוכניות המכר
2. התכנית לפי היתר בניה - ייתכנו שינויים והתאמות לפי דרישות הרשויות, המתכננים, היועצים והחברה.

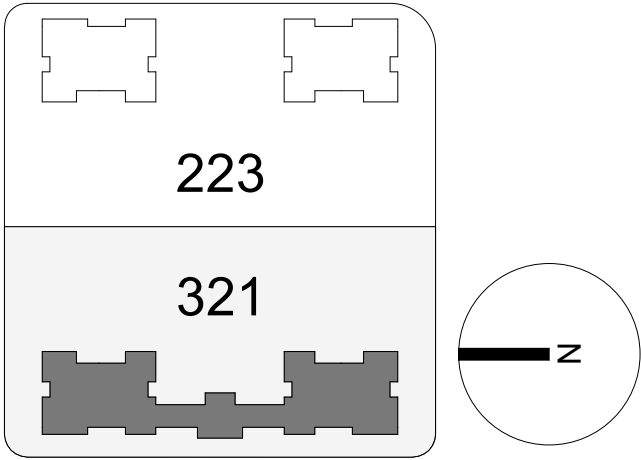


תרשים מתחם

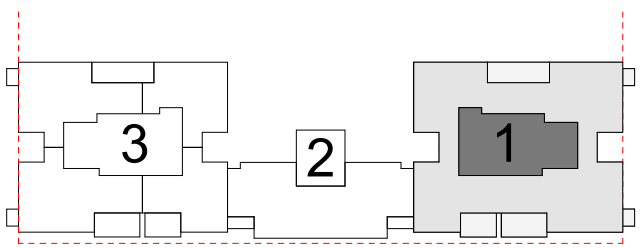

תרשים מגרש

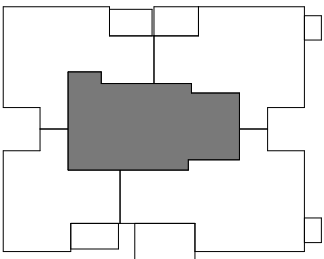

תרשים קומה

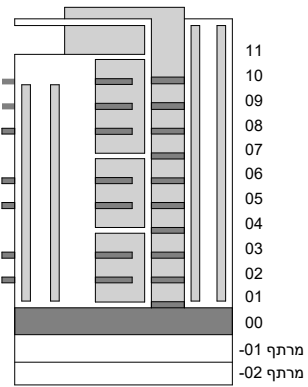

חתימת הרכש:

חתימת הרכש:

חתימת החברה:


תאריך חתימה:



V.S.O.C ARCHITECTS

מותנה בקבלת היתר בניה וכפוף לשינויים בהתאם לאישורי הרשויות ותכניות היועצים

1_D2* 01	
חדרים 4	
קומה	דירה
01	2

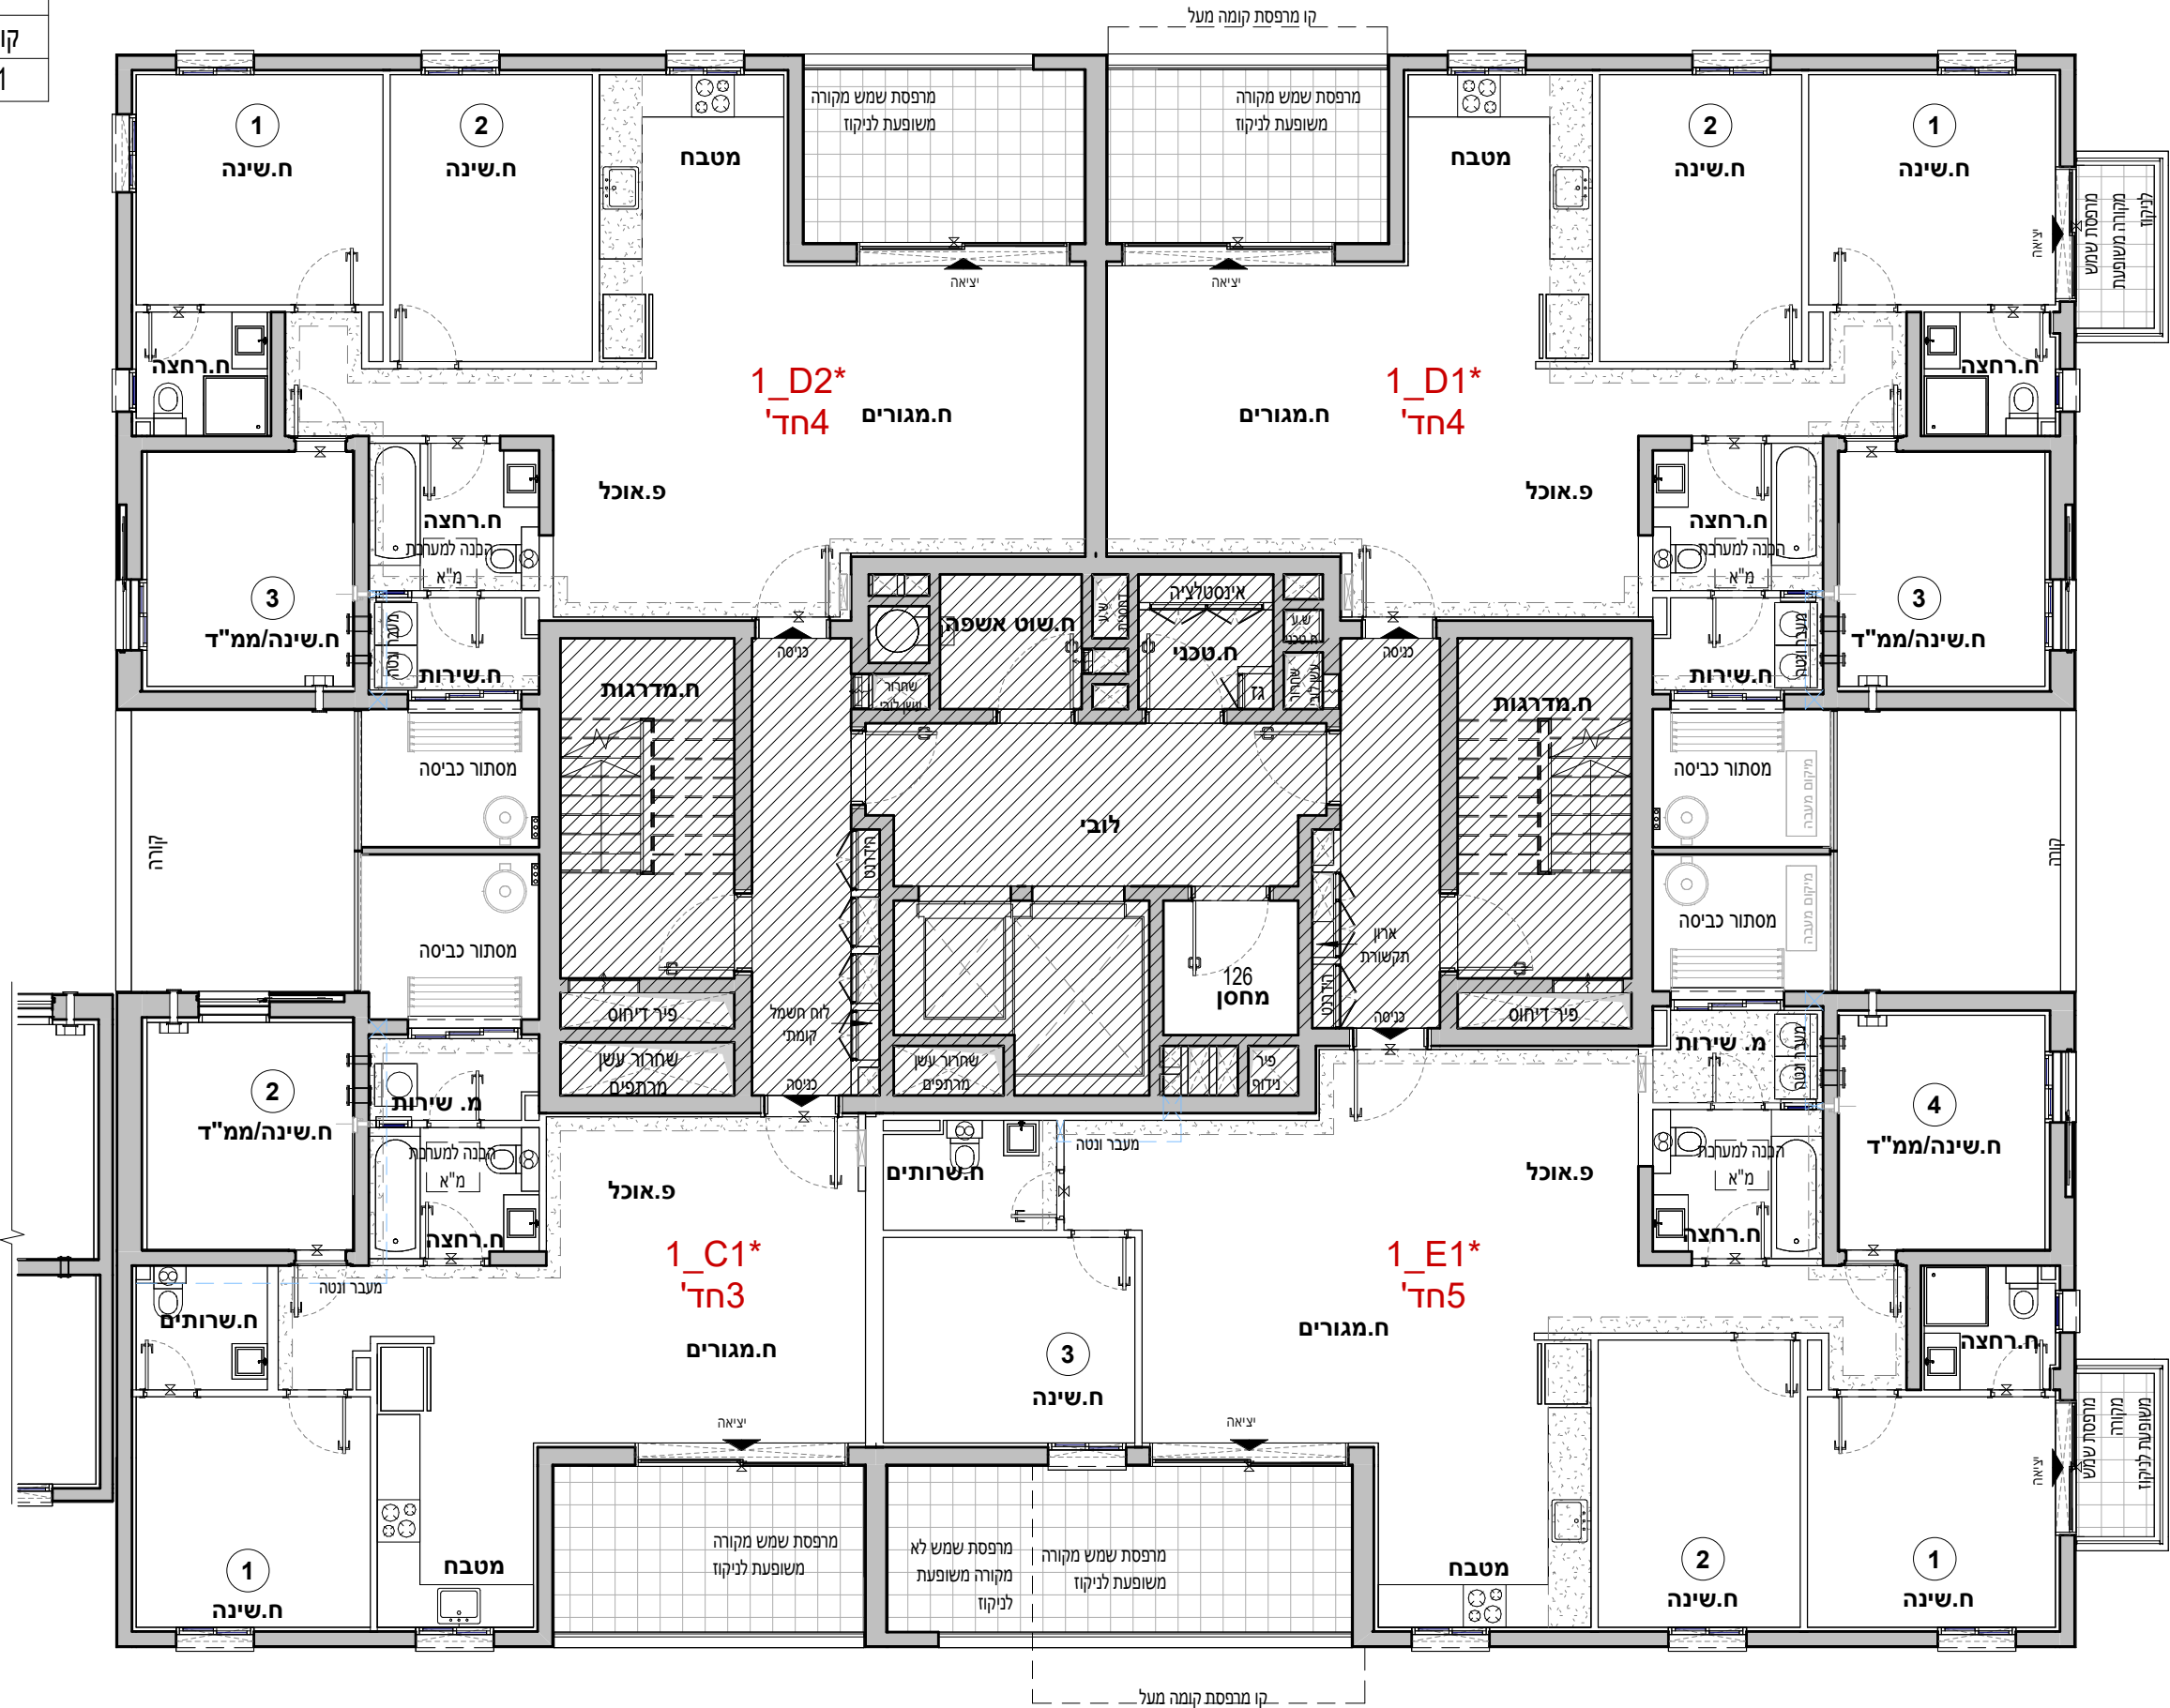

1_C1* 01	
חדרים 3	
קומה	דירה
01	3

1_D1*	
חדרים 4	
קומה	דירה
01	1

1_E1*	
חדרים 5	
קומה	דירה
01	4



אביסרור בכרמי גת


כשאיכות פוגשת קהילה

אביסרור - קרית גת


מגרש :	321
בניין :	1
קומה :	02
דירה:	
קנ"מ :	1 : 100
מהדורה מס' :	1
תאריך :	04.08.26

קומה 02


- הערות:
- הערות ומקרא לתכנית זו מופיעות בדף השער לתוכניות המכר
 - התכנית לפי היתר בניה - ייתכנו שינויים והתאמות לפי דרישות הרשויות, המתכננים, היועצים והחברה.

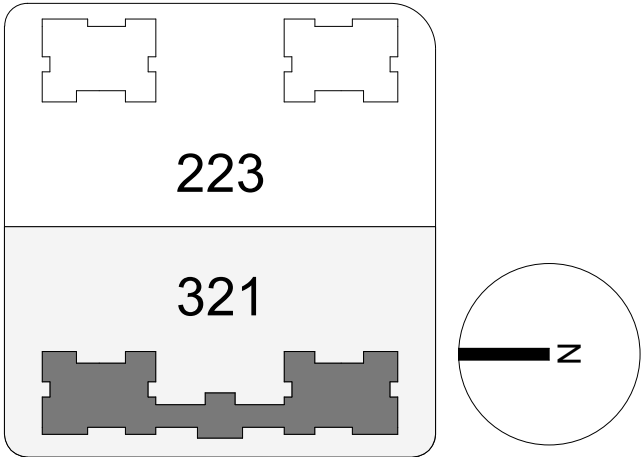


תרשים מתחם

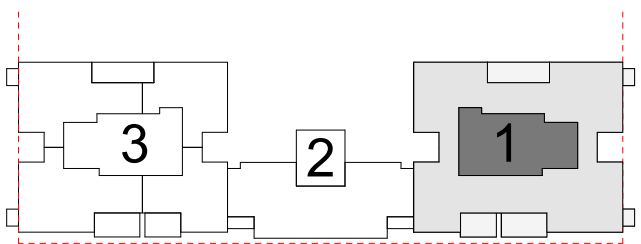

תרשים מגרש

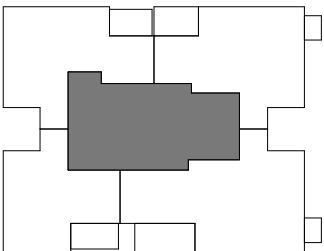

תרשים קומה

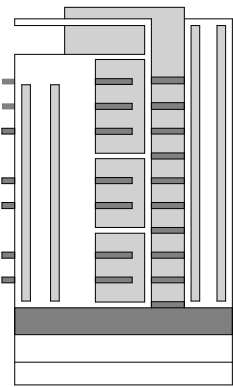

11
10
09
08
07
06
05
04
03
02
01
00
מרתף 01
מרתף 02

חתימת הרכיש:

חתימת הרכיש:

חתימת החברה:


תאריך חתימה:



V.S.O.C ARCHITECTS

מותנה בקבלת היתר בניה וכפוף לשינויים בהתאם לאישורי הרשויות ותכניות היועצים

1_D4* 02	
חדרים 4	
קומה	דירה
02	6

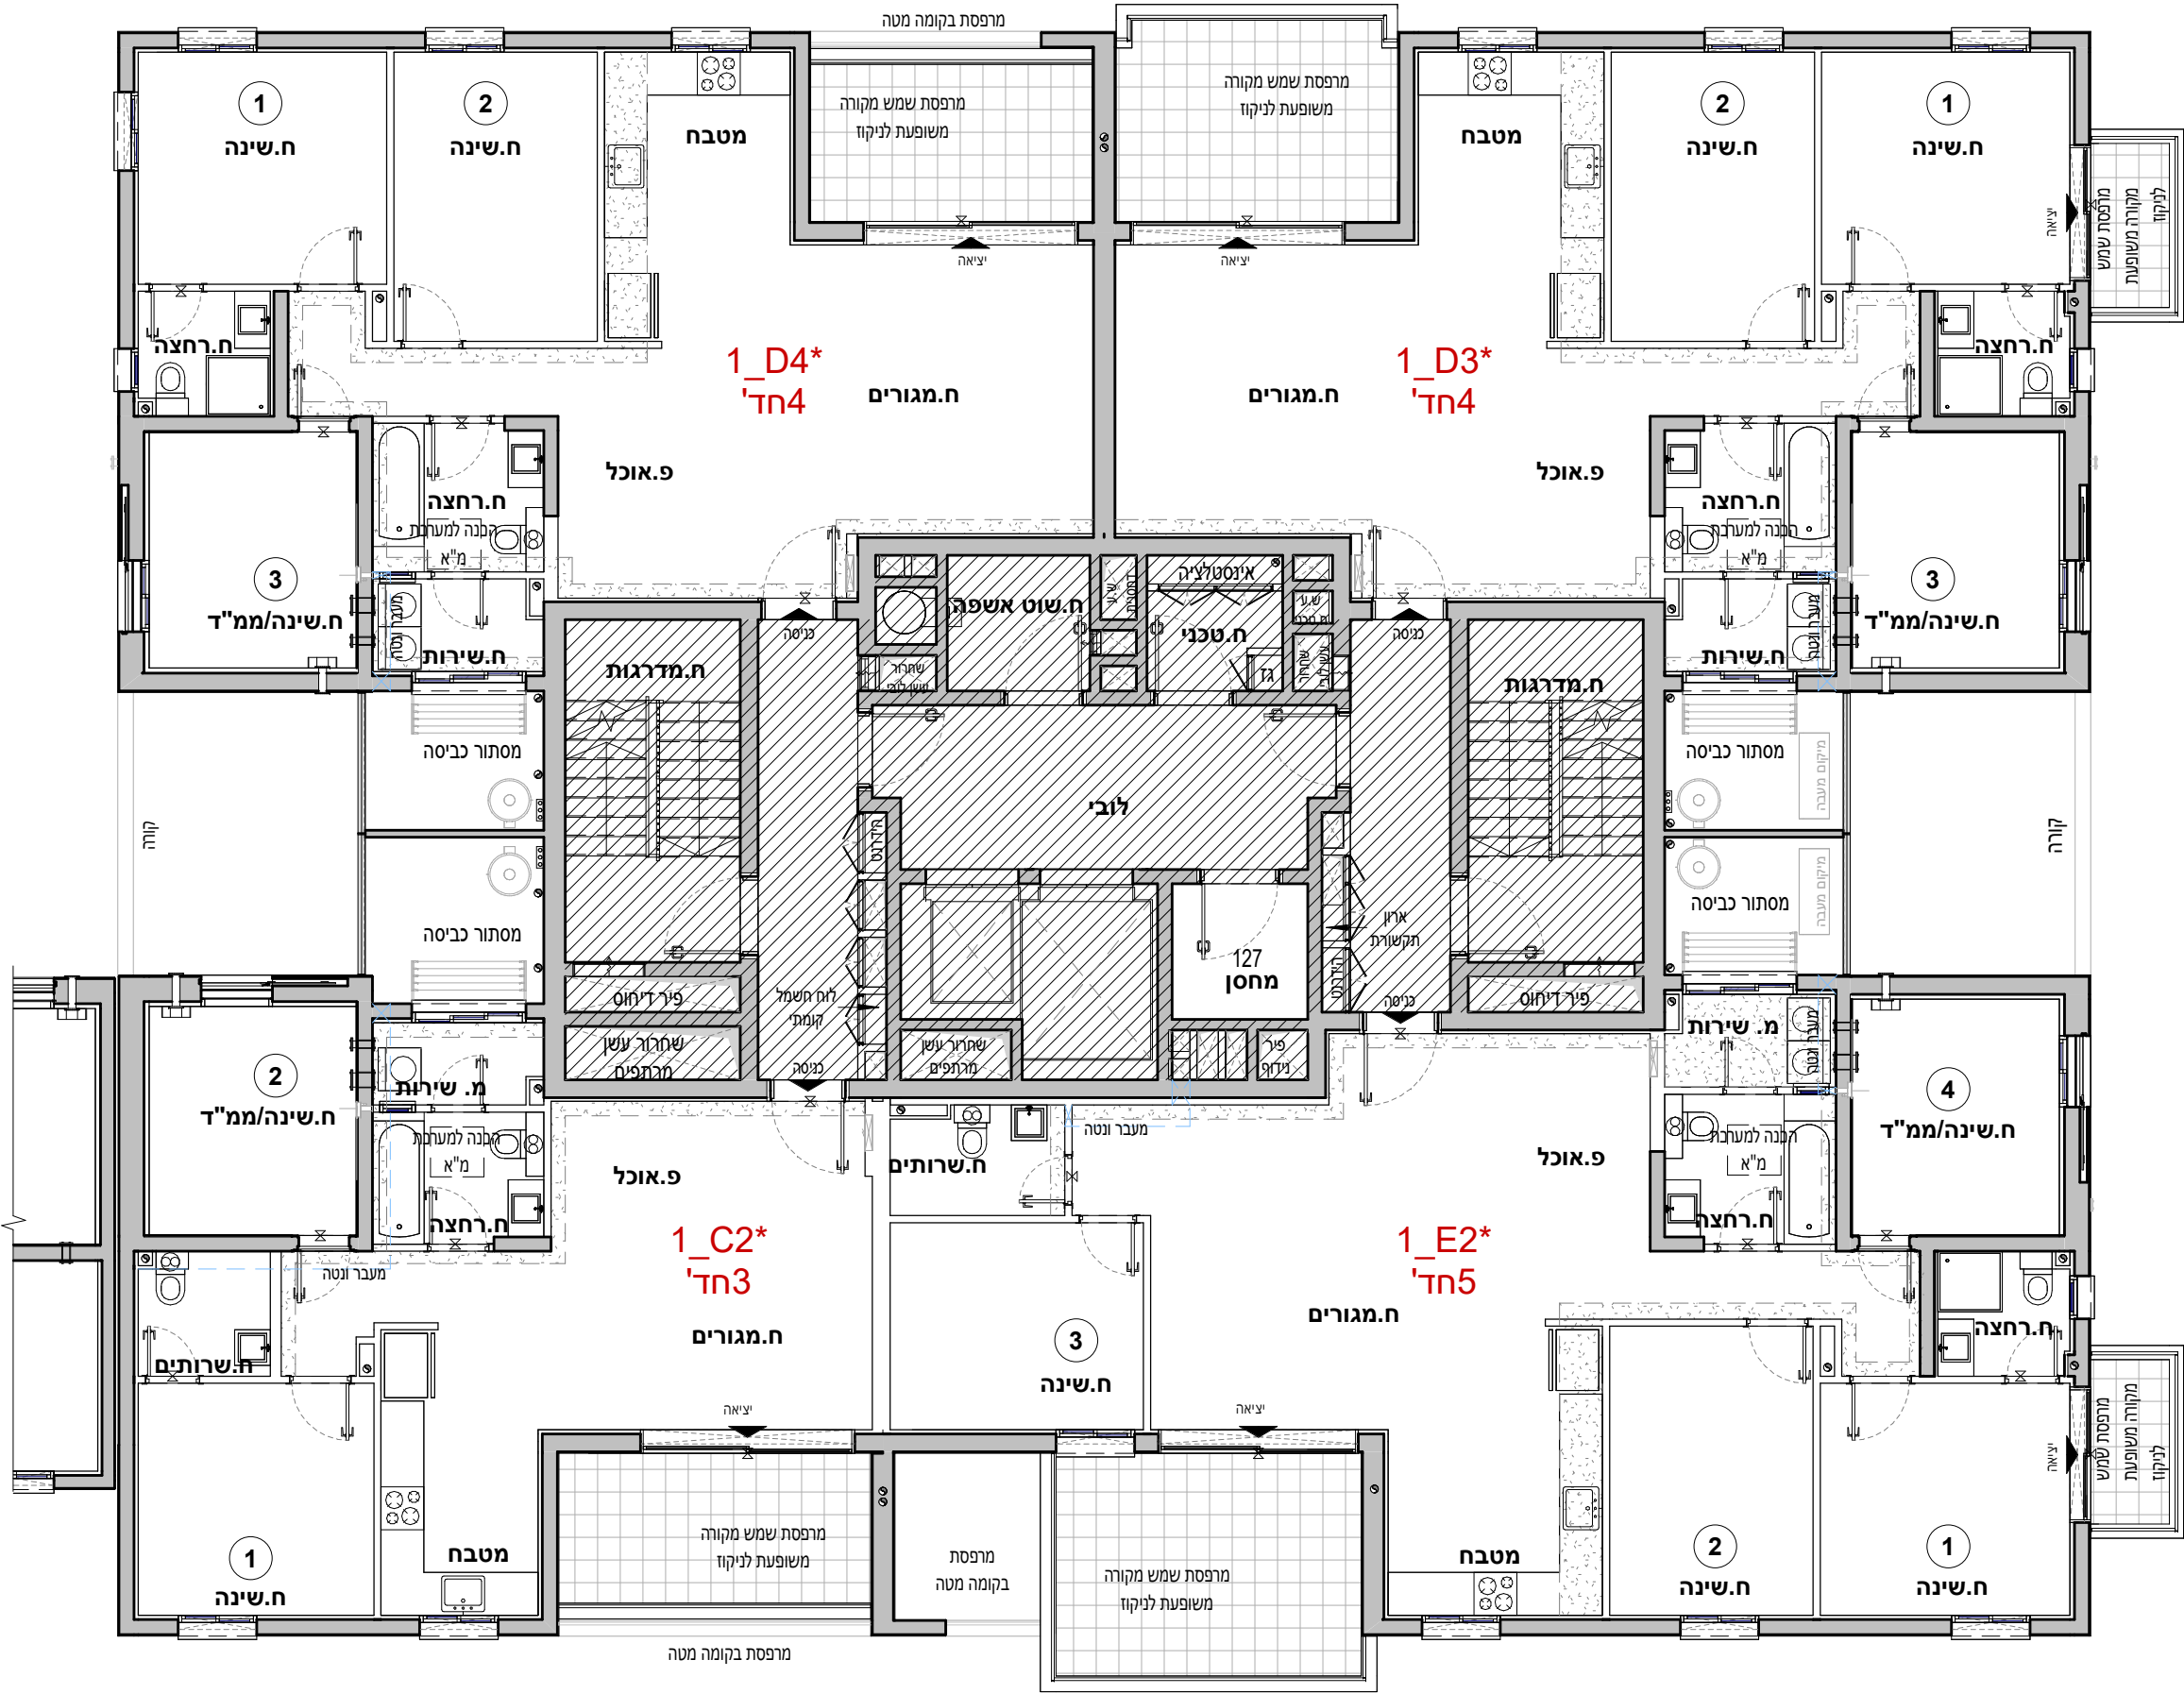

1_D3* 02	
חדרים 4	
קומה	דירה
02	5

1_C2* 02	
חדרים 3	
קומה	דירה
02	7

1_E2* 02	
חדרים 5	
קומה	דירה
02	8



אביסרור בכרמי גת


כשאיכות פוגשת קהילה

אביסרור - קרית גת


מגרש :	321
בניין :	1
קומה :	03
דירה:	
קנ"מ :	1 : 100
מהדורה מס':	1
תאריך :	04.08.26

קומה 03


- הערות:
- הערות ומקרא לתכנית זו מופיעות בדף השער לתוכנית המכר
 - התכנית לפי היתר בניה - ייתכנו שינויים והתאמות לפי דרישות הרשויות, המתכננים, היועצים והחברה.

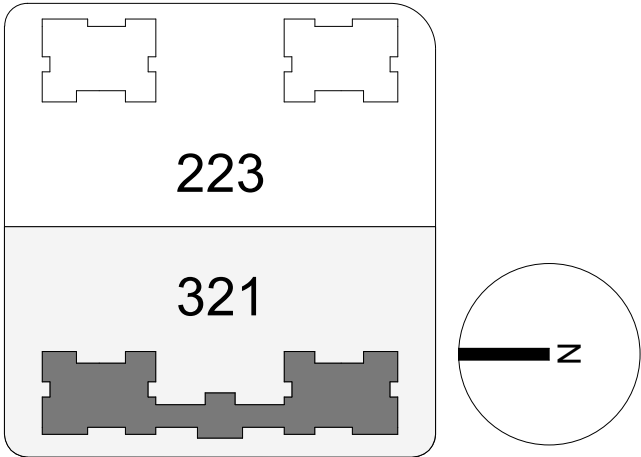


תרשים מתחם

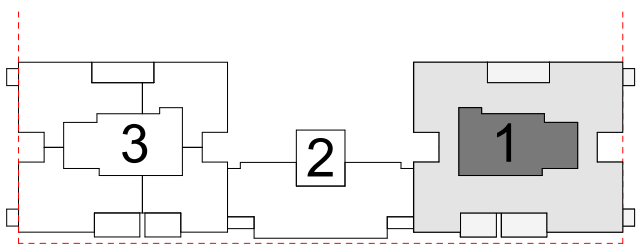

תרשים מגרש

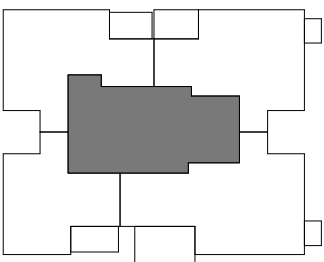

תרשים קומה

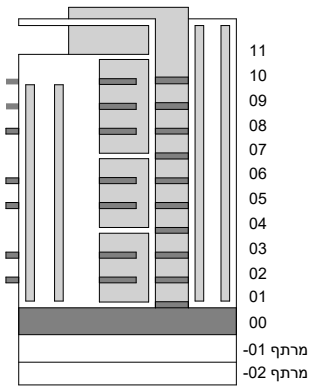

חתימת הרכש:

חתימת הרכש:

חתימת החברה:


תאריך חתימה:



V.S.O.C ARCHITECTS

מותנה בקבלת היתר בניה וכפוף לשינויים בהתאם לאישורי הרשויות ותכניות היועצים

1_D4* 03	
חדרים 4	
קומה	דירה
03	10

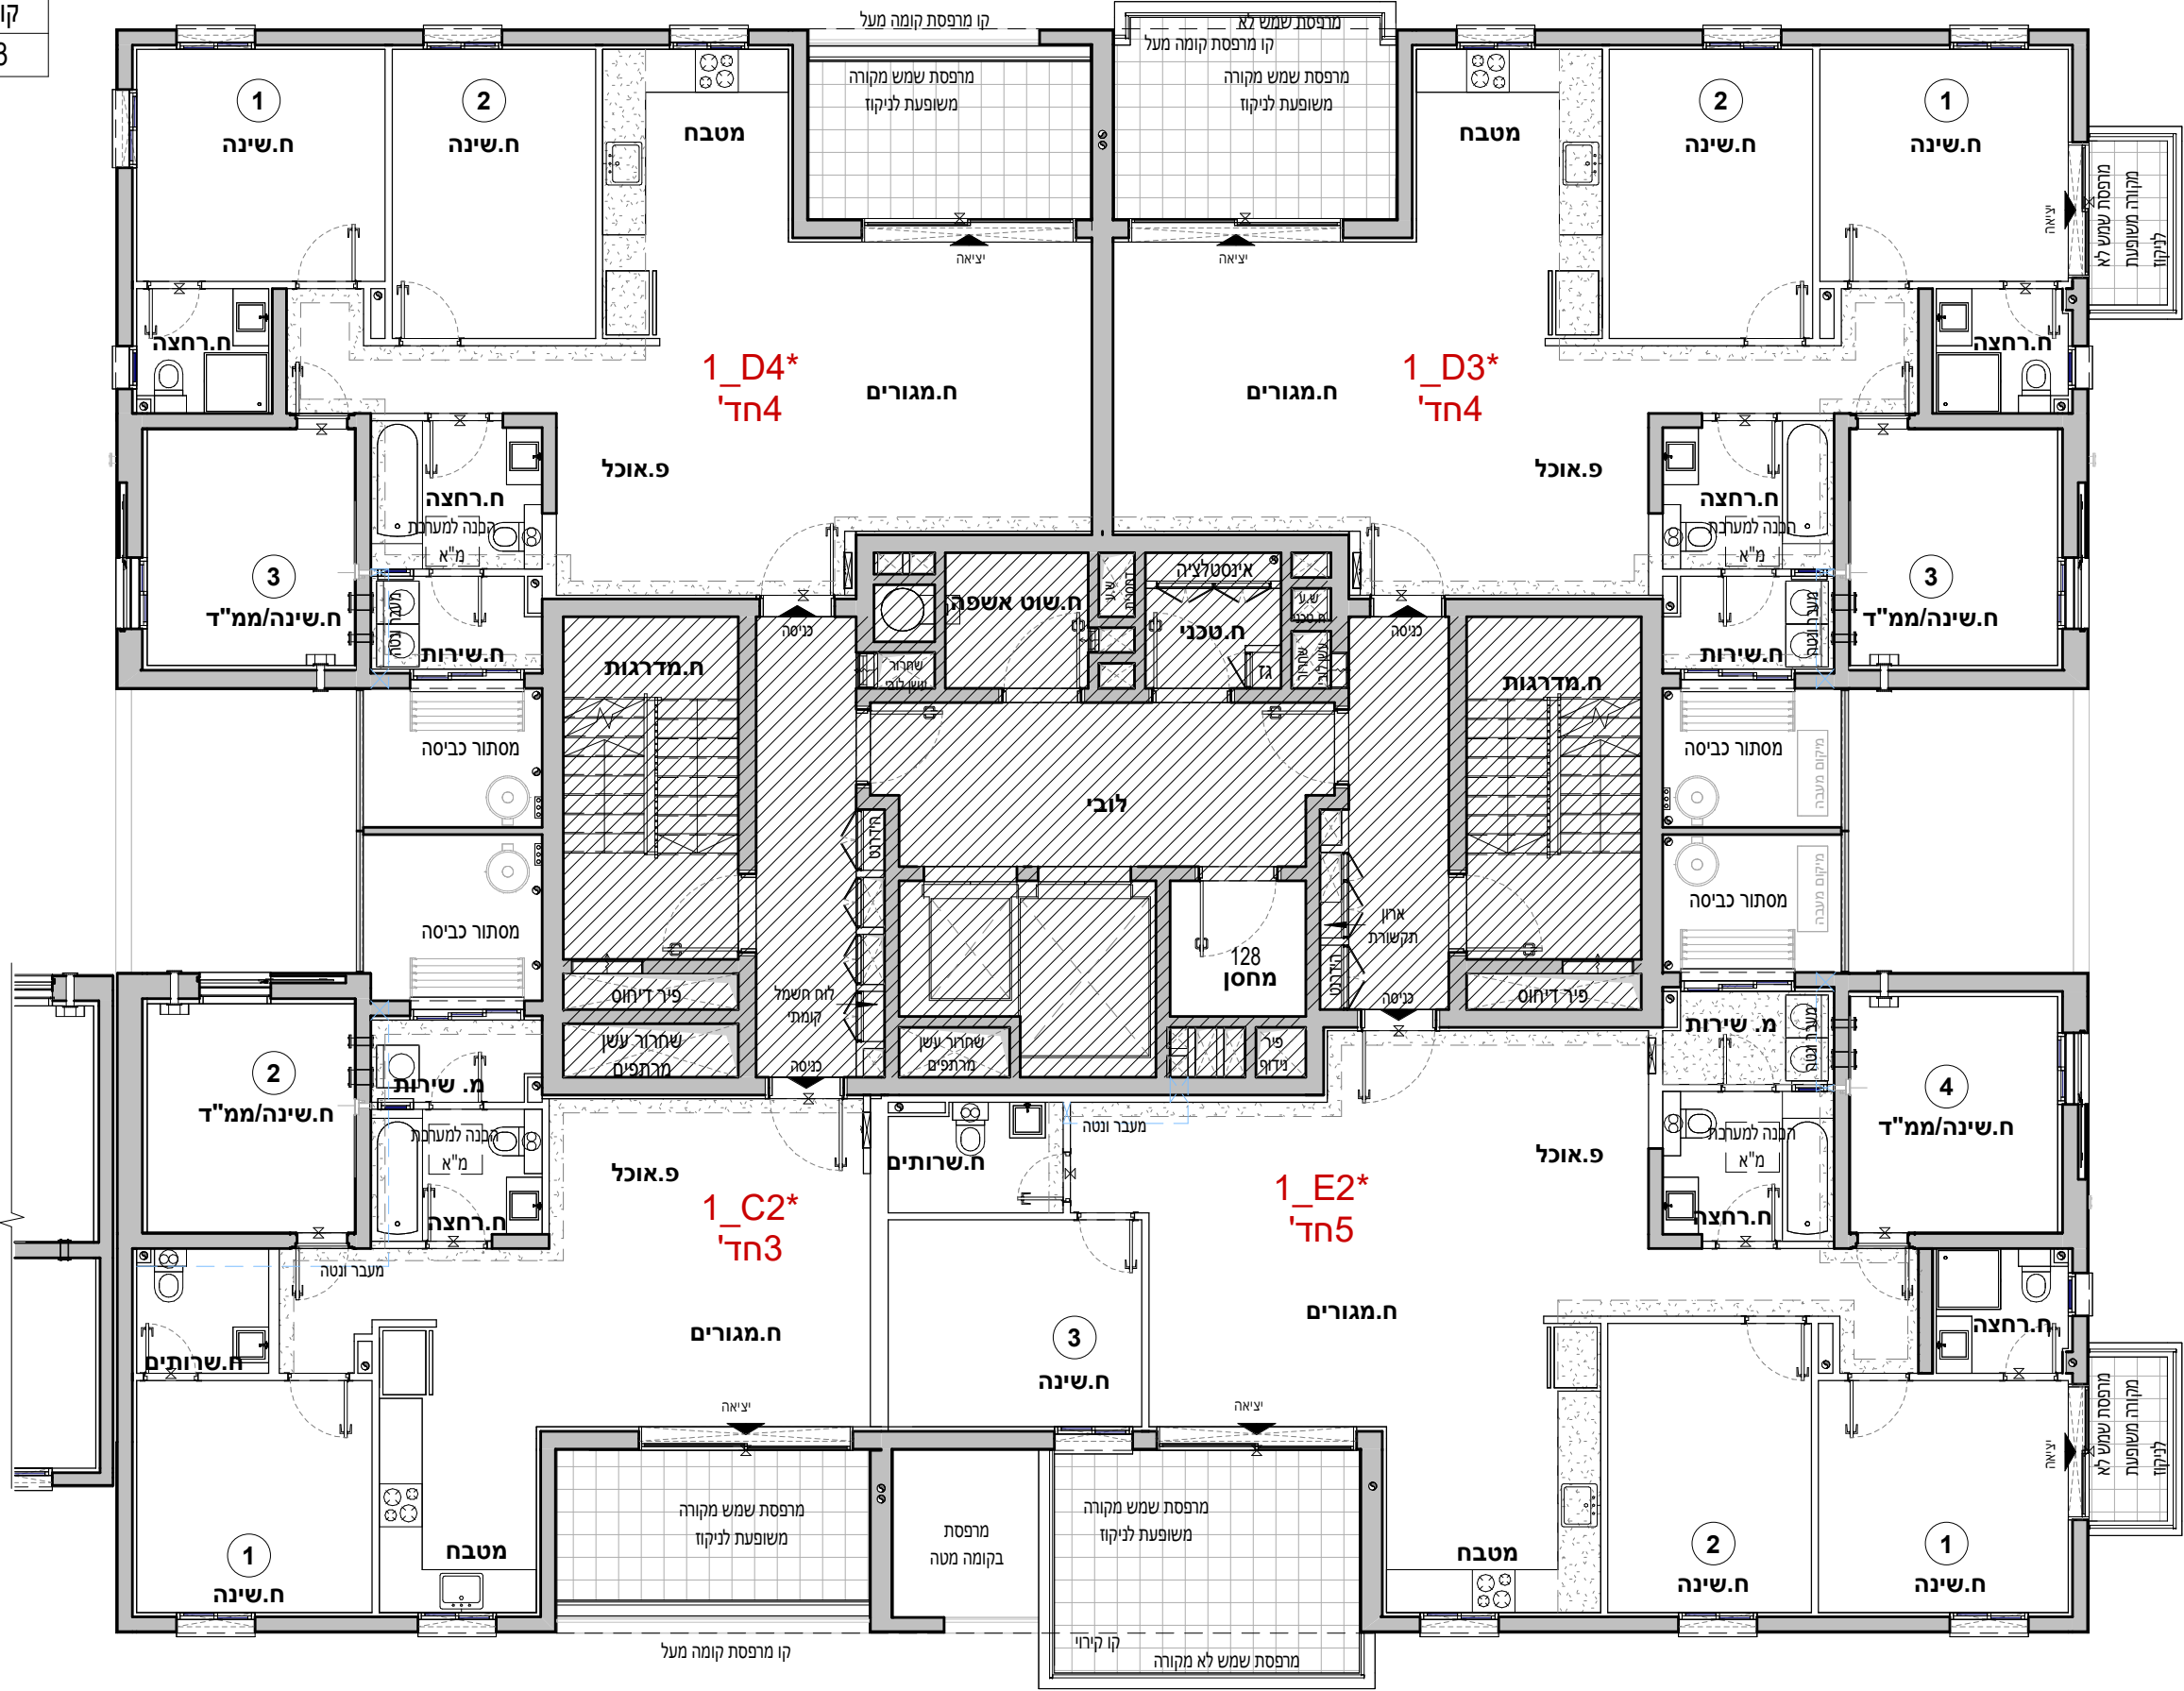

1_C2* 03	
חדרים 3	
קומה	דירה
03	11

1_D3* 03	
חדרים 4	
קומה	דירה
03	9

1_E2* 03	
חדרים 5	
קומה	דירה
03	12



אביסרור בכרמי גת


כשאיכות פוגשת קהילה

אביסרור - קרית גת


מגרש :	321
בניין :	1
קומה :	04
דירה:	
קב"מ :	1 : 100
מהדורה מס':	1
תאריך :	04.08.26

קומה 04


הערות:
1. הערות ומקרא לתכנית זו מופיעות בדף השער לותכניות המכר
2. התכנית לפי היתר בניה - ייתכנו שינויים והתאמות לפי דרישות הרשויות, המתכננים, היועצים והחברה.

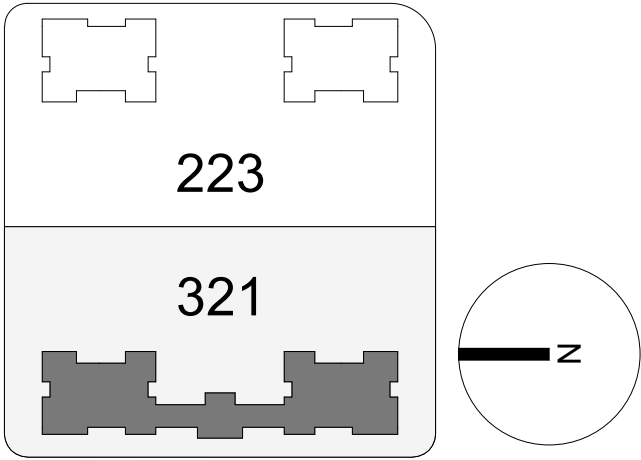


תרשים מתחם

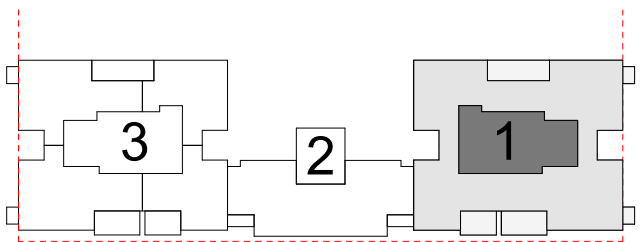

תרשים מגרש

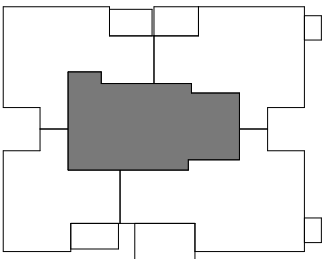

תרשים קומה

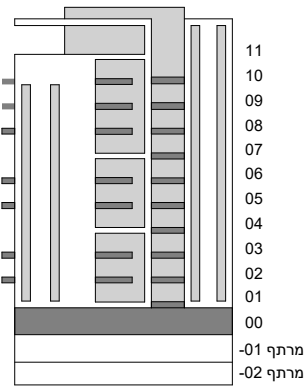

חתימת הרכש:

חתימת הרכש:

חתימת החברה:


תאריך חתימה:



V.S.O.C ARCHITECTS

מותנה בקבלת היתר בניה וכפוף לשינויים בהתאם לאישורי הרשויות ותכניות היועצים

1_D2* 04	
חדרים 4	
קומה	דירה
04	14

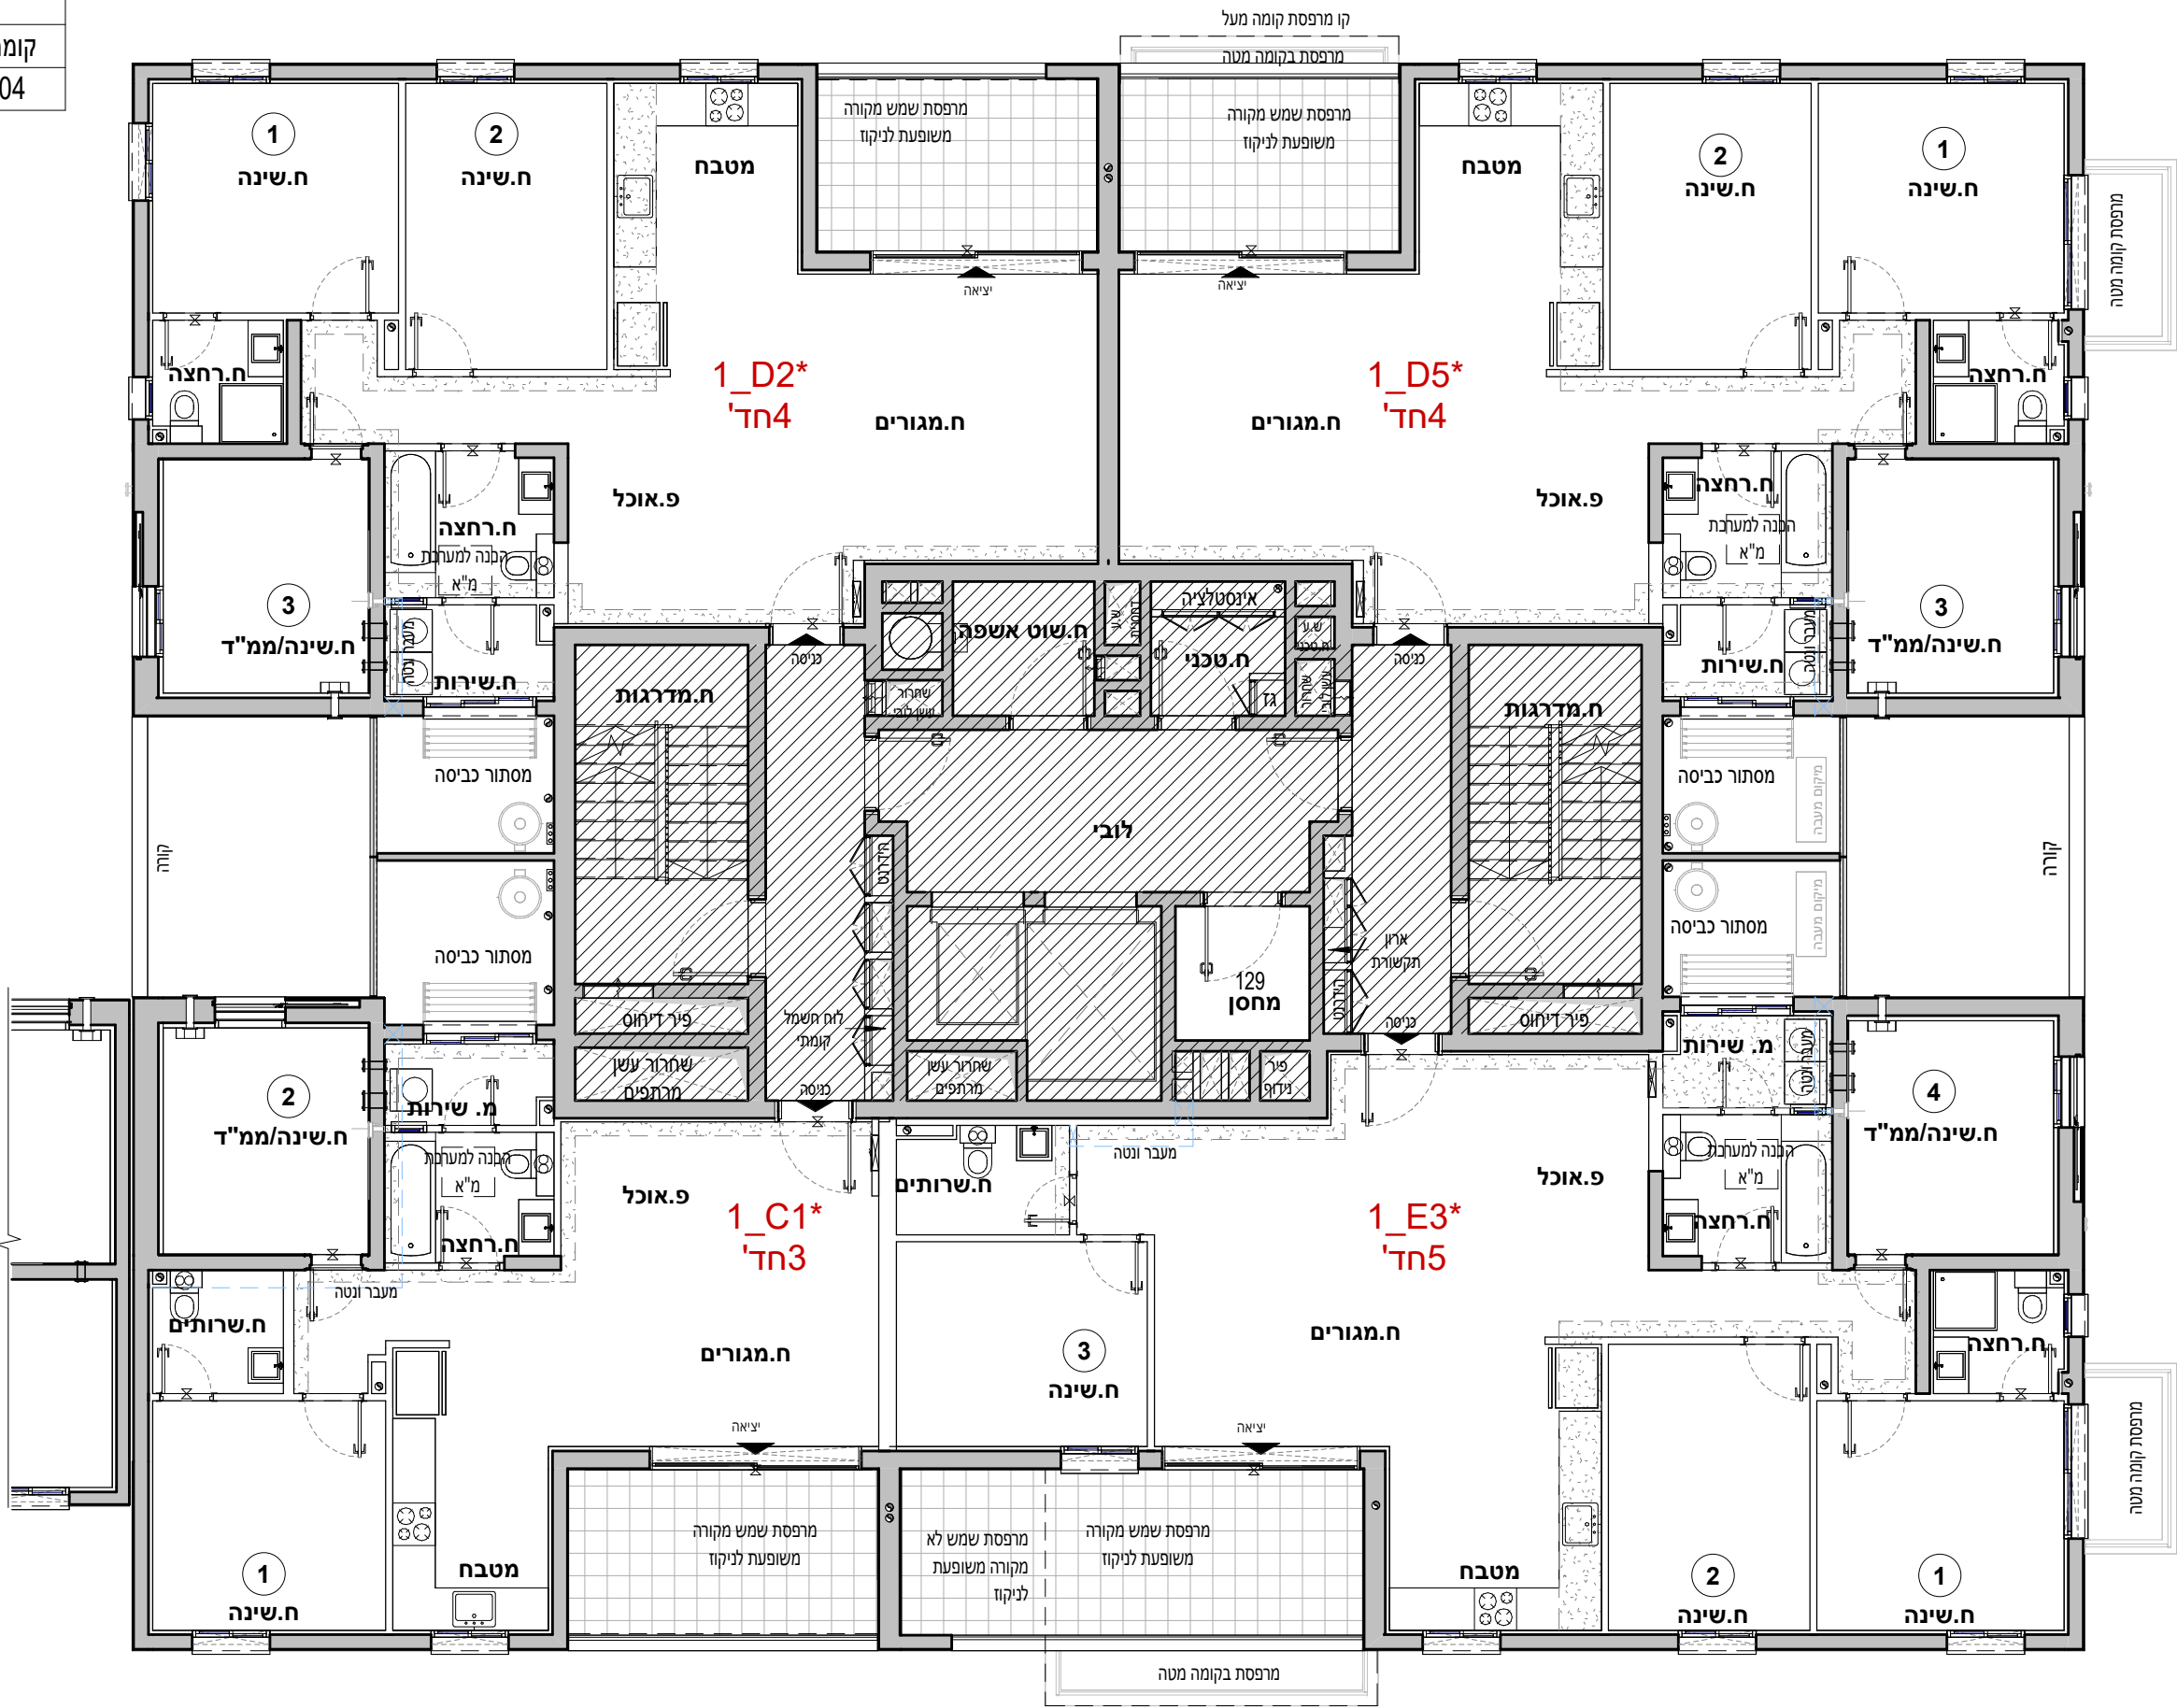

1_C1* 04	
חדרים 3	
קומה	דירה
04	15

1_D5*	
חדרים 4	
קומה	דירה
04	13

1_E3*	
חדרים 5	
קומה	דירה
04	16



אביסרור בכרמי גת


כשאִיכות פונושת קהילה

אביסרור - קרית גת


מגרש :	321
בניין :	1
קומה :	05
דירה:	
קב"מ :	1 : 100
מהדורה מס':	1
תאריך :	04.08.26

קומה 05


הערות:
1. הערות ומקרא לתכנית זו מופיעות בדף השער לתוכניות המכר
2. התכנית לפי היתר בניה - ייתכנו שינויים והתאמות לפי דרישות הרשויות, המתכננים, היועצים והחברה.

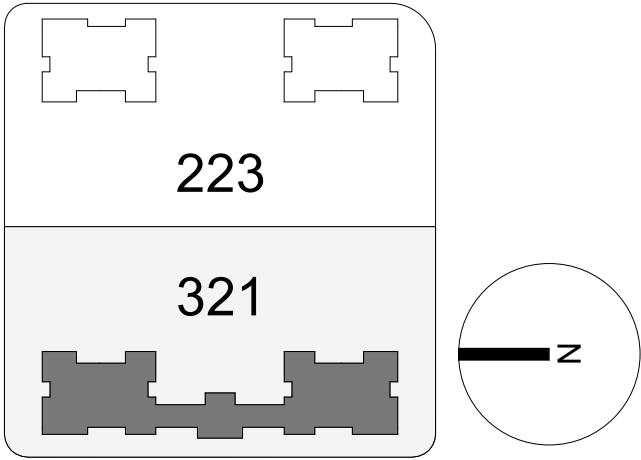


תרשים מתחם

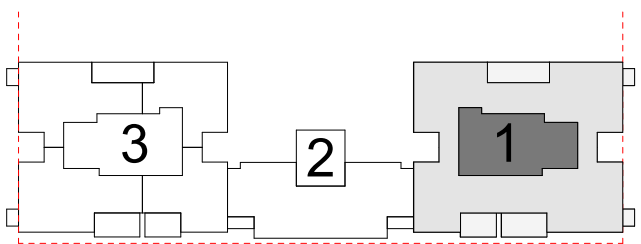

תרשים מגרש

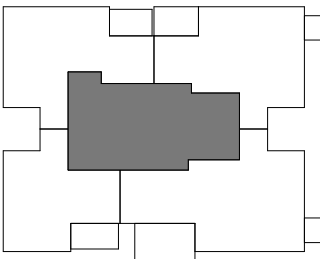

תרשים קומה

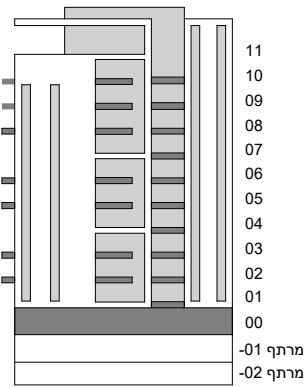

חתימת הרכיש:

חתימת הרכיש:

חתימת החברה:


תאריך חתימה:



V.S.O.C ARCHITECTS

מותנה בקבלת היתר בניה וכפוף לשינויים בהתאם לאישורי הרשויות ותכניות היועצים

1_D4* 05	
חדרים 4	
קומה	דירה
05	18

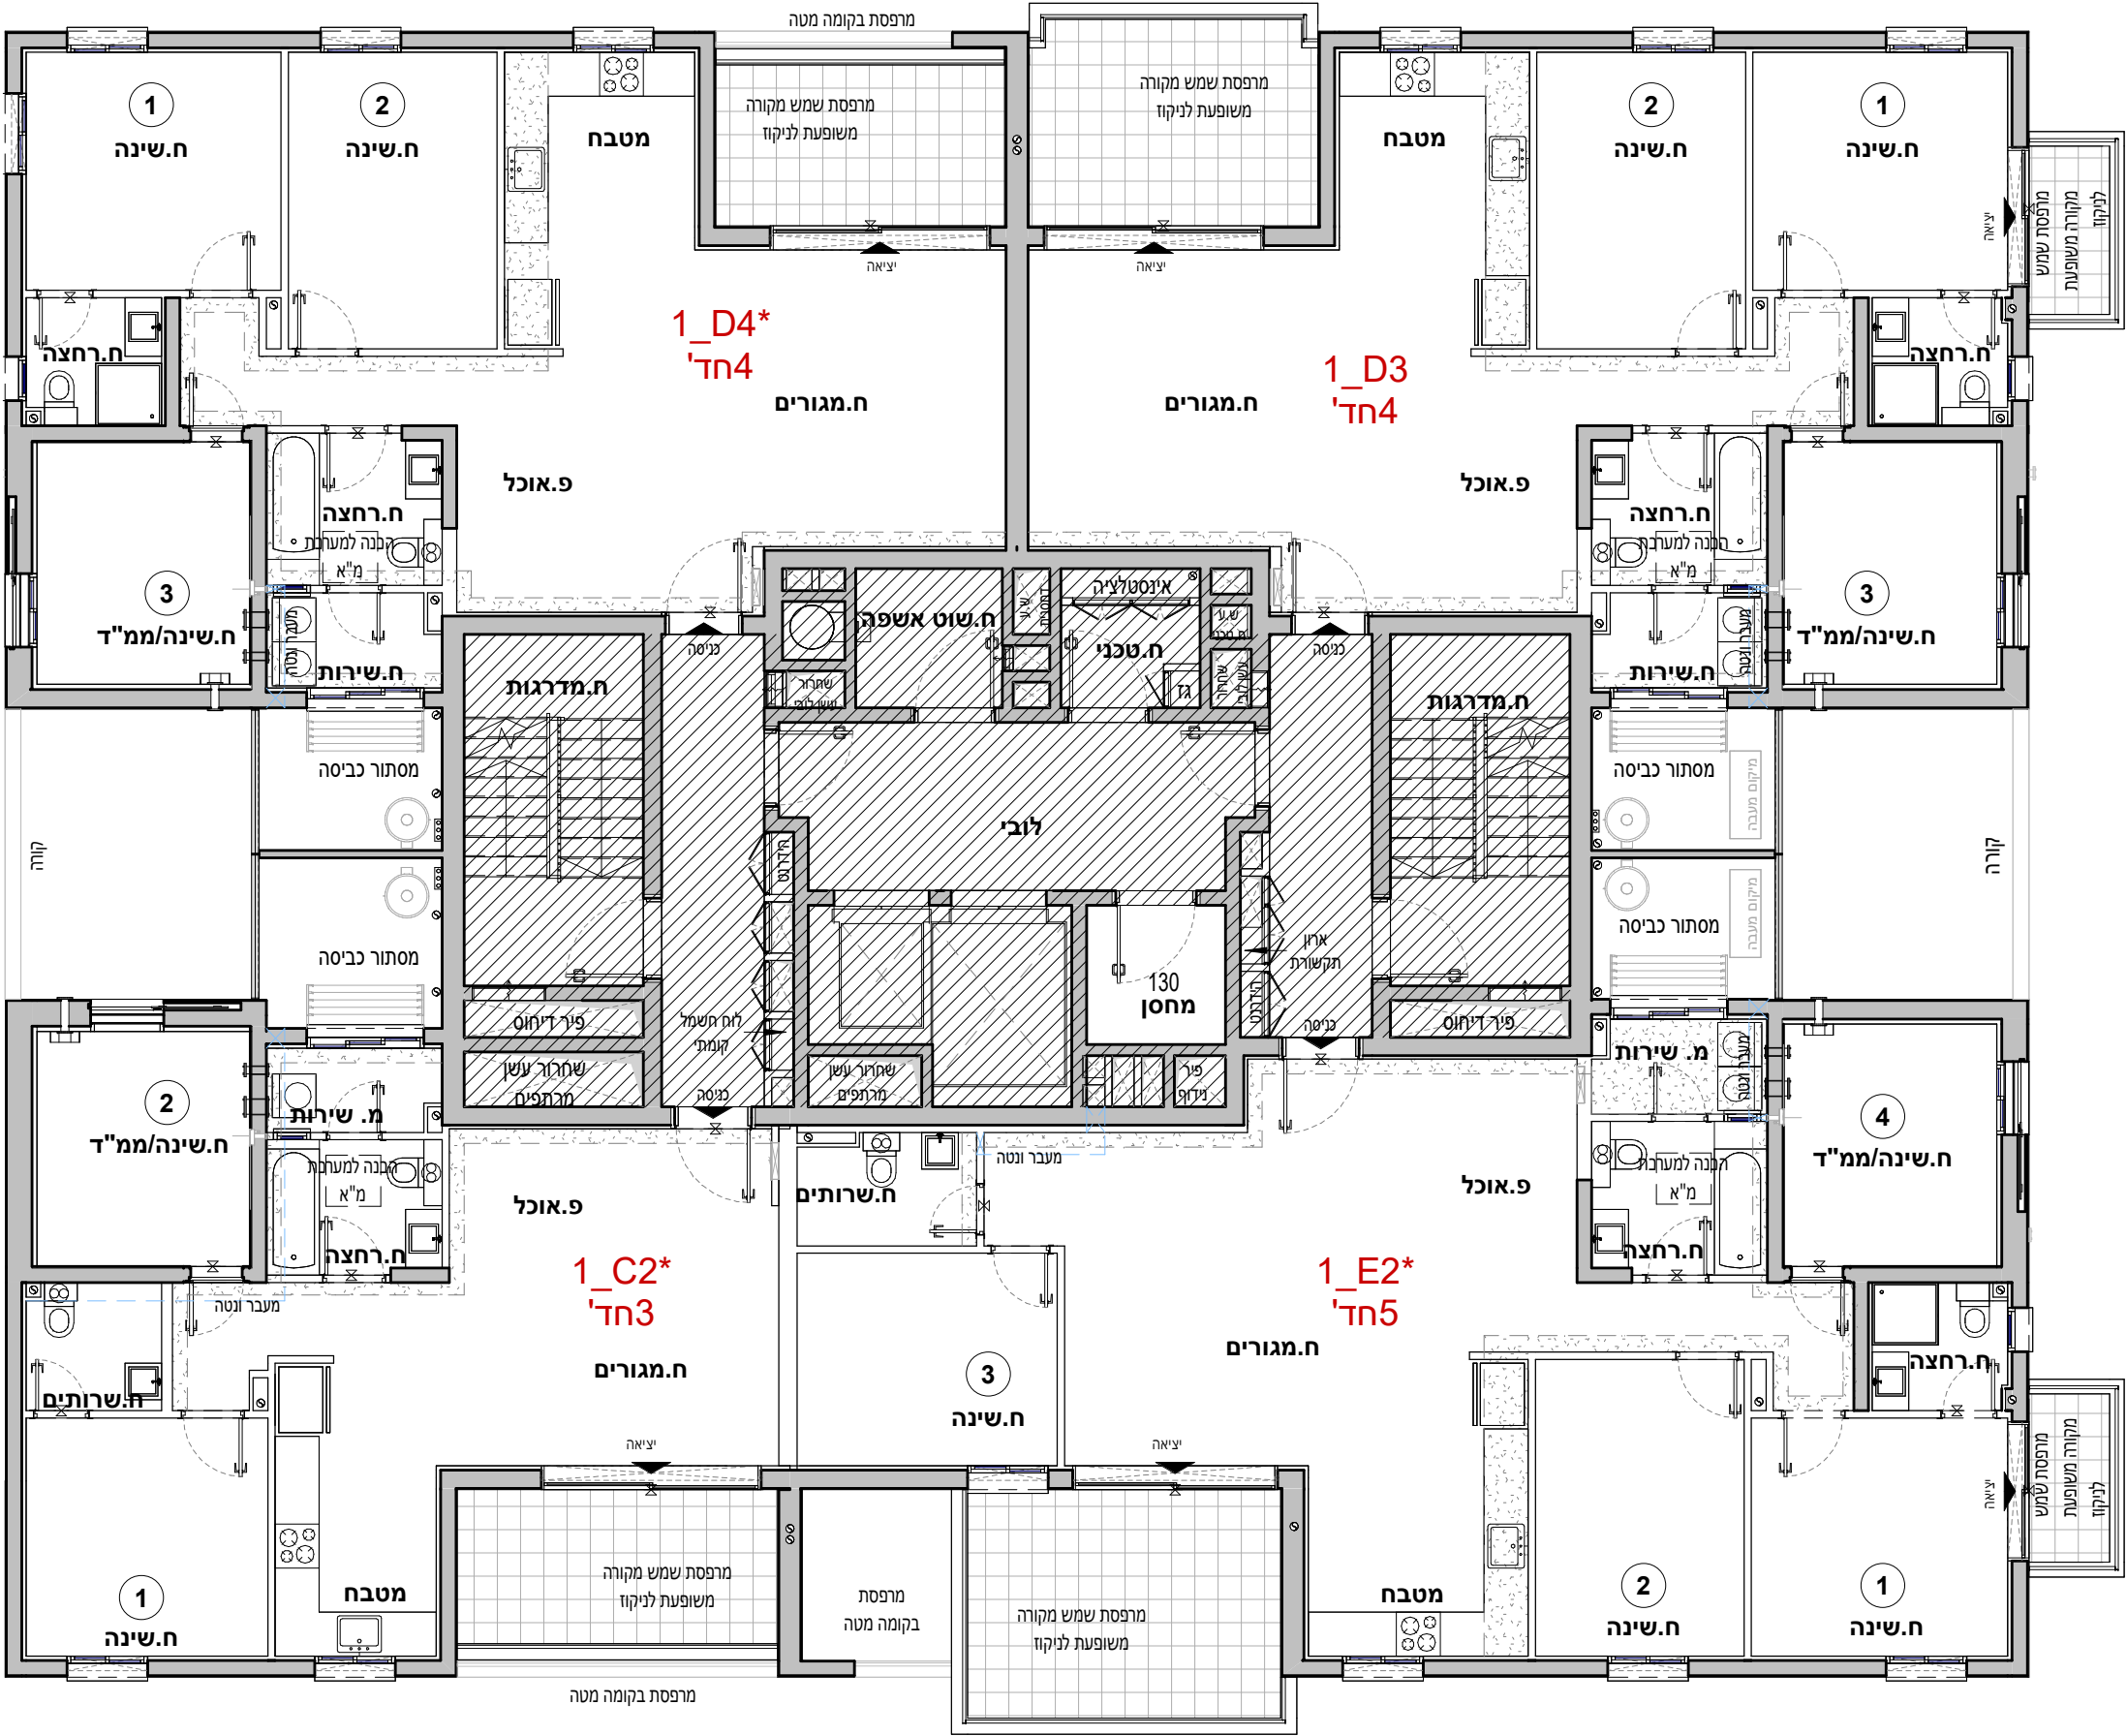

1_C2* 05	
חדרים 3	
קומה	דירה
05	19

1_D3 05	
חדרים 4	
קומה	דירה
05	17

1_E2* 05	
חדרים 5	
קומה	דירה
05	20



אביסרור בכרמי גת


כשאִיכות פוגשת קהילה

אביסרור - קרית גת


מגרש :	321
בניין :	1
קומה :	06
דירה:	
קנ"מ :	1 : 100
מהדורה מס':	1
תאריך :	04.08.26

קומה 06


הערות:
1. הערות ומקרא לתכנית זו מופיעות בדף השער לתוכנית המכר
2. התכנית לפי היתר בניה - ייתכנו שינויים והתאמות לפי דרישות הרשויות, המתכננים, היועצים והחברה.

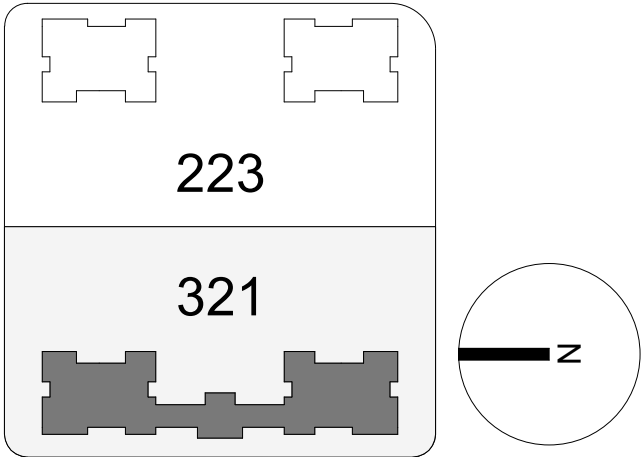


תרשים מתחם

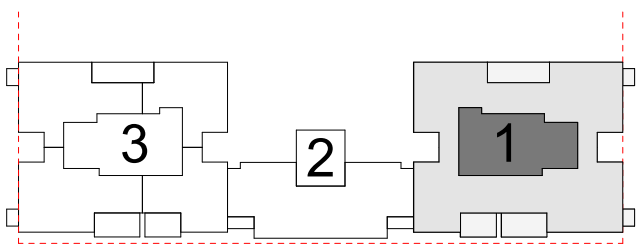

תרשים מגרש

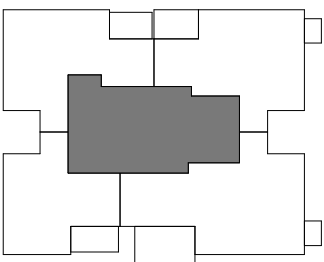

תרשים קומה

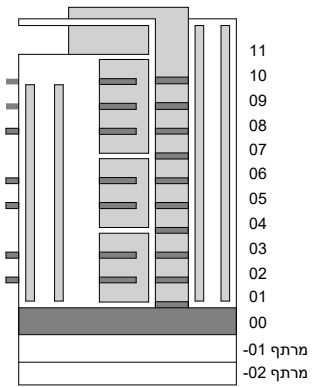

חתימת הרכש:

חתימת הרכש:


חתימת החברה:

תאריך חתימה:

מותנה בקבלת היתר בניה וכפוף לשינויים בהתאם לאישורי הרשויות ותכניות היועצים

1_D4* 06	
חדרים 4	
קומה	דירה
06	22

1_D3 06	
חדרים 4	
קומה	דירה
06	21

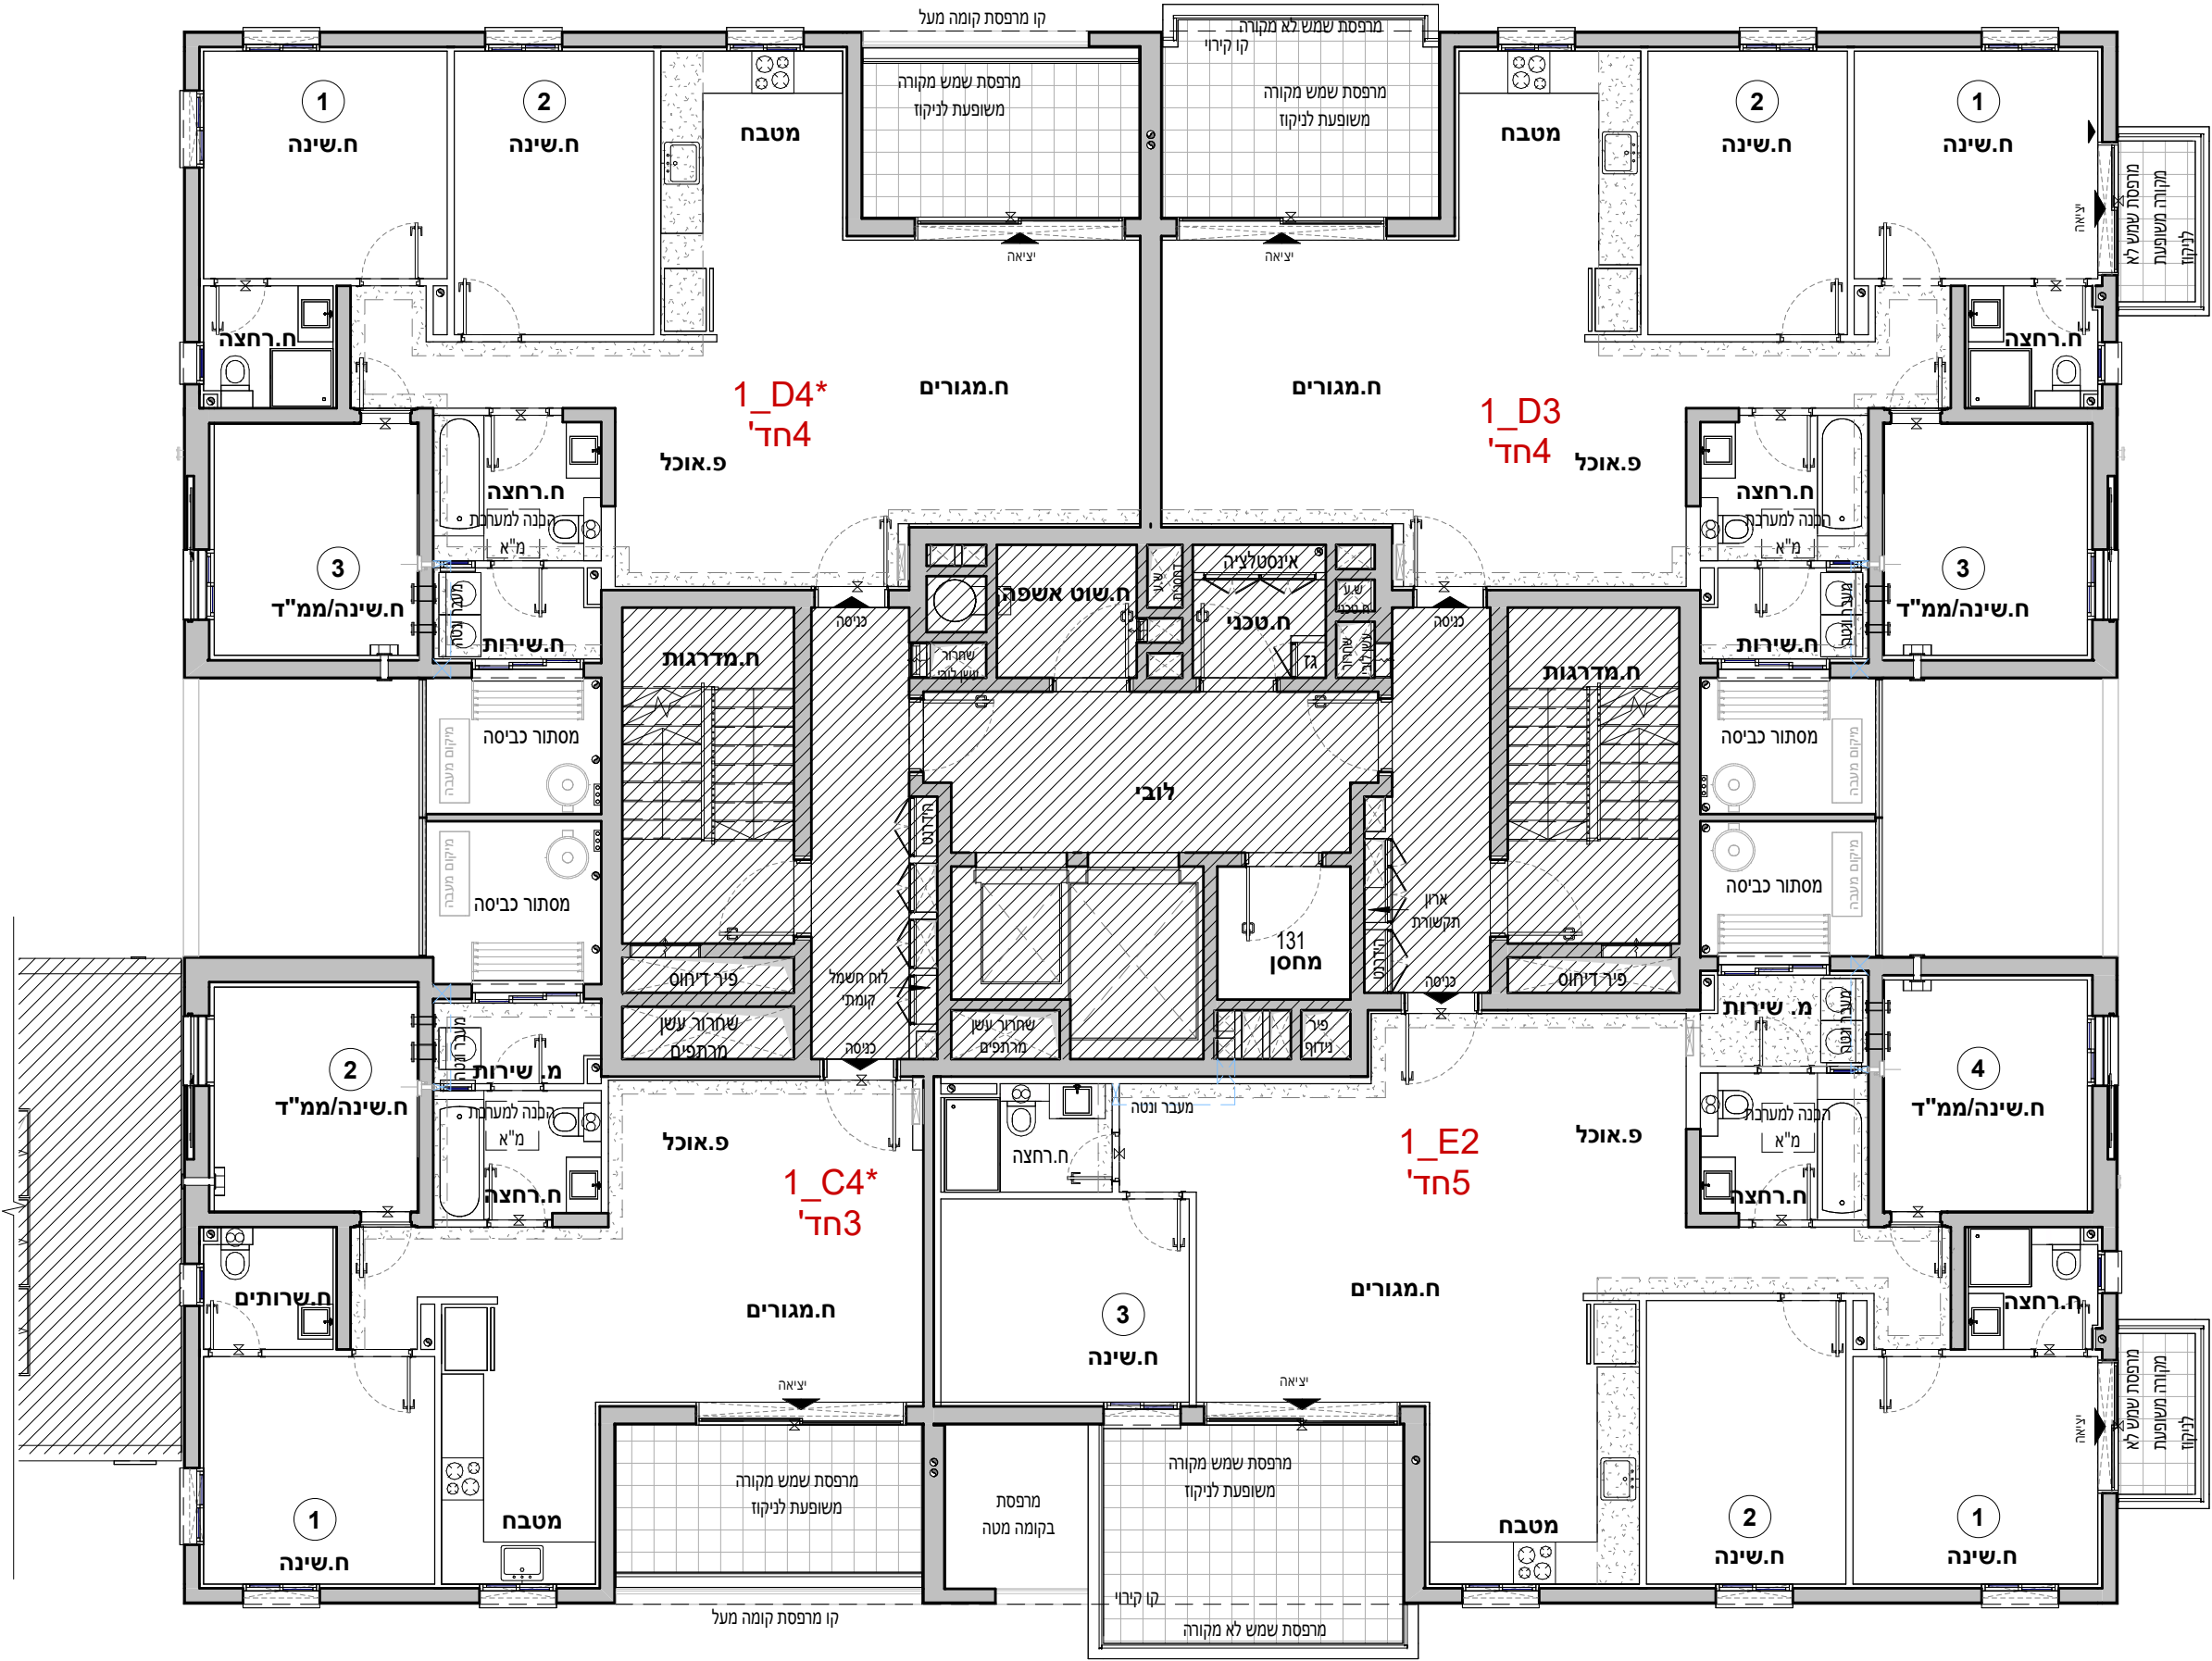

1_C4*	
חדרים 3	
קומה	דירה
06	23

1_E2 06	
חדרים 5	
קומה	דירה
06	24



אביסרור בכרמי גת


כשאיכות פוגשת קהילה

אביסרור - קרית גת


מגרש :	321
בניין :	1
קומה :	08
דירה:	
קנ"מ :	1 : 100
מהדורה מס':	1
תאריך :	04.08.26

קומה 08


- הערות:
- הערות ומקרא לתכנית זו מופיעות בדף השער לתוכניות המכר
 - התכנית לפי היתר בניה - ייתכנו שינויים והתאמות לפי דרישות הרשויות, המתכננים, היועצים והחברה.

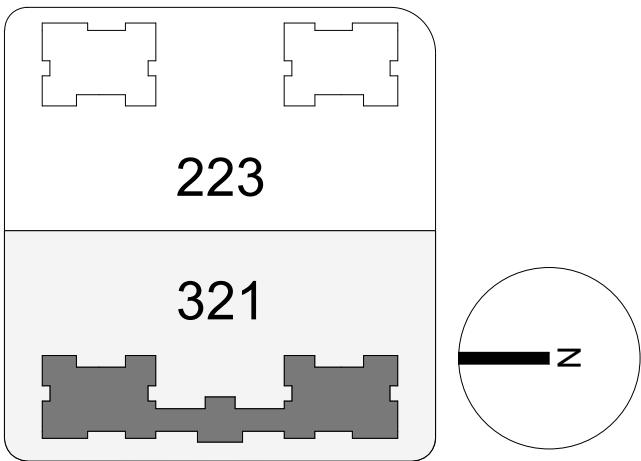


תרשים מתחם

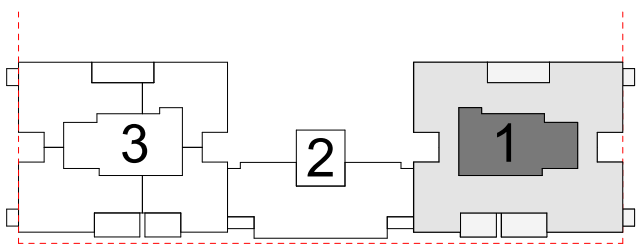

תרשים מגרש

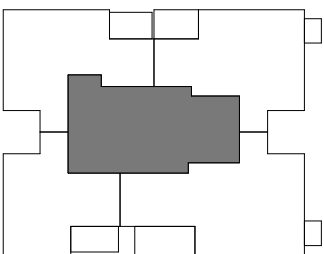

תרשים קומה

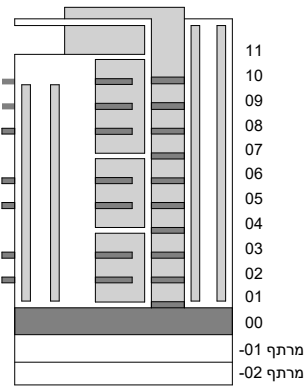

11
10
09
08
07
06
05
04
03
02
01
00
מרתף 01
מרתף 02

חתימת הרכש:


חתימת הרכש:

חתימת החברה:

תאריך חתימה:

מותנה בקבלת היתר בניה וכפוף לשינויים בהתאם לאישורי הרשויות ותכניות היועצים

1_D4 08	
חדרים 4	
קומה	דירה
08	30

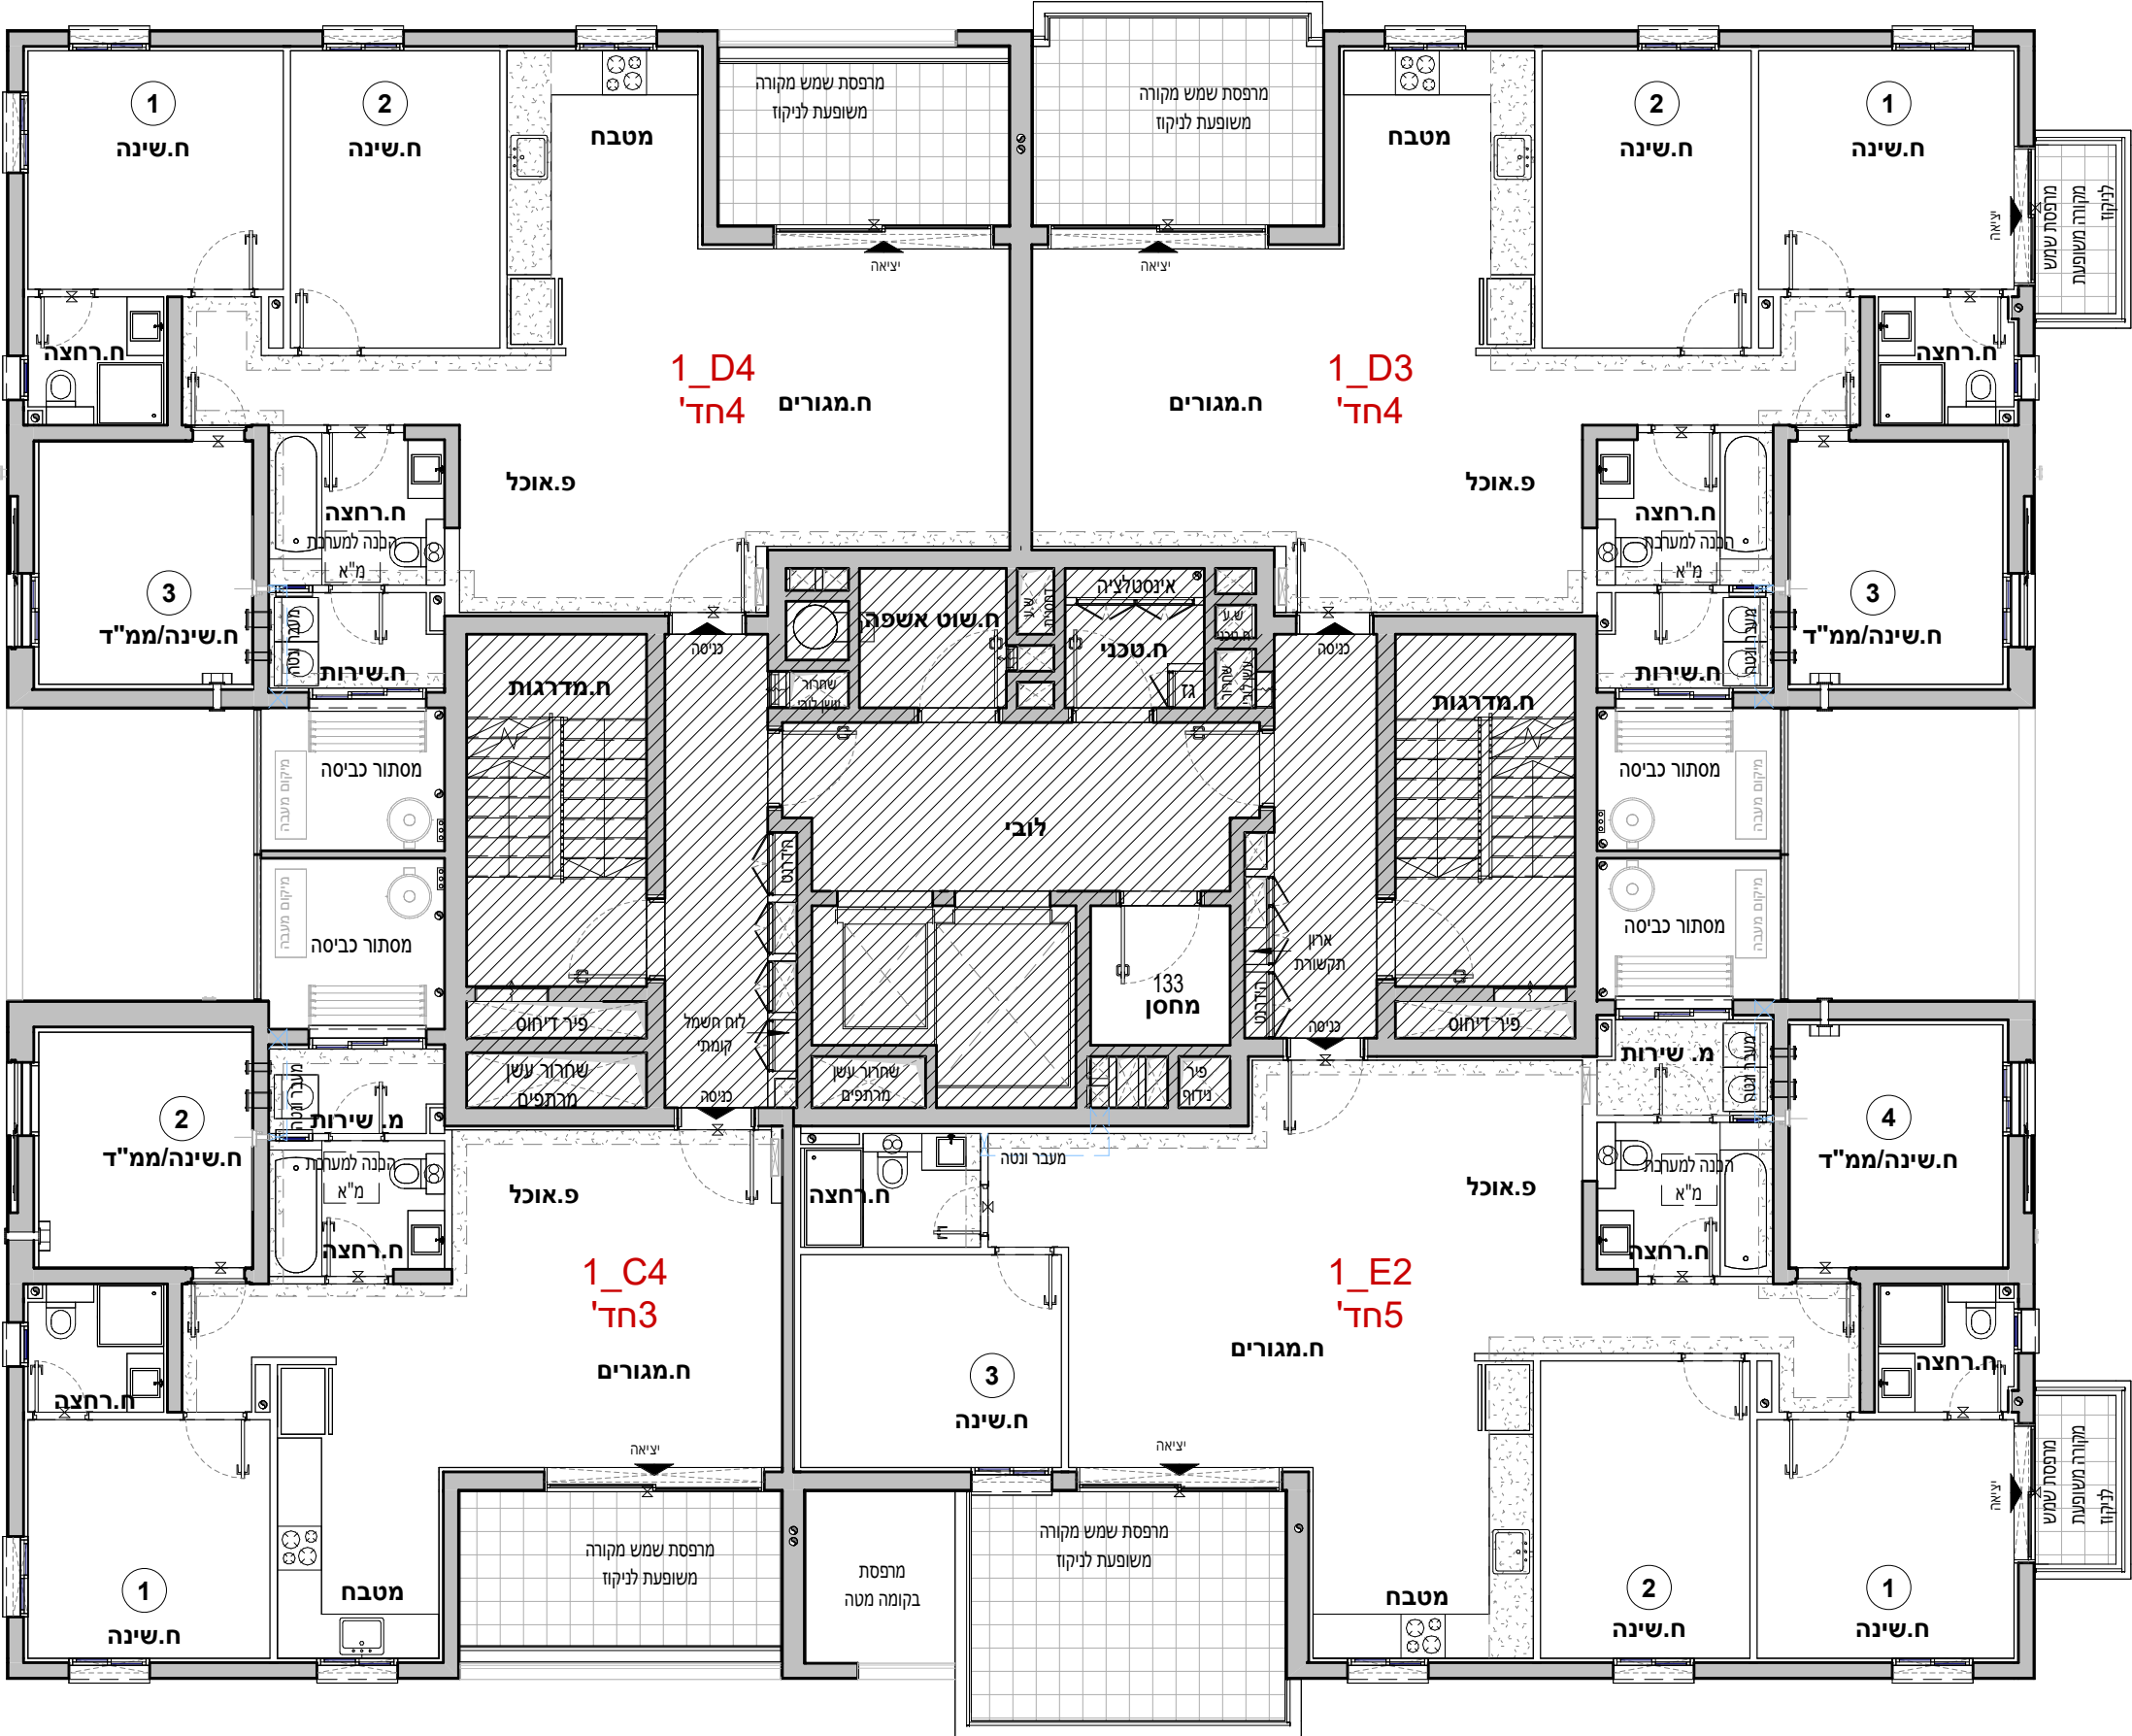

1_D3 08	
חדרים 4	
קומה	דירה
08	29

1_C4 08	
חדרים 3	
קומה	דירה
08	31

1_E2 08	
חדרים 5	
קומה	דירה
08	32



04.08.26	תאריך:
----------	--------

הערות:

1. הערות ומקרא לתכנית זו מופיעות בדף השער לתוכנית המכו
2. התכנית לפני היתר בניה - ייתכנו שינויים והתאמות לפי דרישות הרשויות, המתכננים, היועצים והחברה.



תרשים מגרש



10

09
09

07

06

05

04

03
02

01

00

-01

-02

חתימת הרוכש:

חתימת הרוכש:

חתימת החברה:

תאריך חתימה:



1_E2 09	
5 חדרים	
דירה	קומה
36	09

