


אביסרור - קרית גת


מגרש :	321
בניין :	1
קומה :	01
דירה:	
קנ"מ :	1 : 100
מהדורה מס':	1
תאריך :	18.08.26

קומה 01


הערות:
1. הערת זמקרא לתכנית זו מופיעות בדף השער לתוכניות המכר
2. התכנית לפני היתר בניה - ייתכנו שינויים והתאמות לפי דרישות הרשויות, המתכננים, היועצים והחברה.

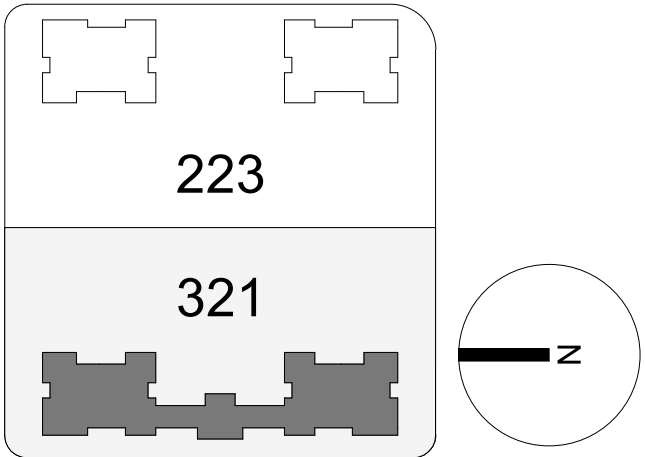


תרשים מתחם

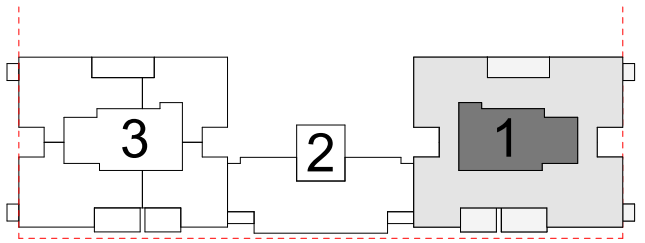

תרשים מגרש

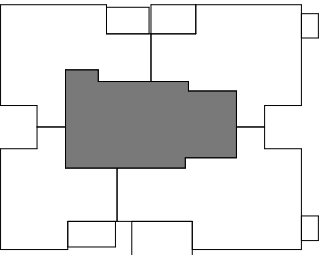

תרשים קומה

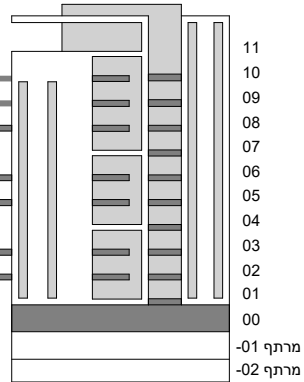

חתימת הרוכש:


חתימת הרוכש:

חתימת החברה:

תאריך חתימה:

מותנה בקבלת היתר בניה וכפוף לשינויים בהתאם לאישורי הרשויות ותכניות היועצים

1_D2* 01	
4 חדרים	
קומה	דירה
01	2

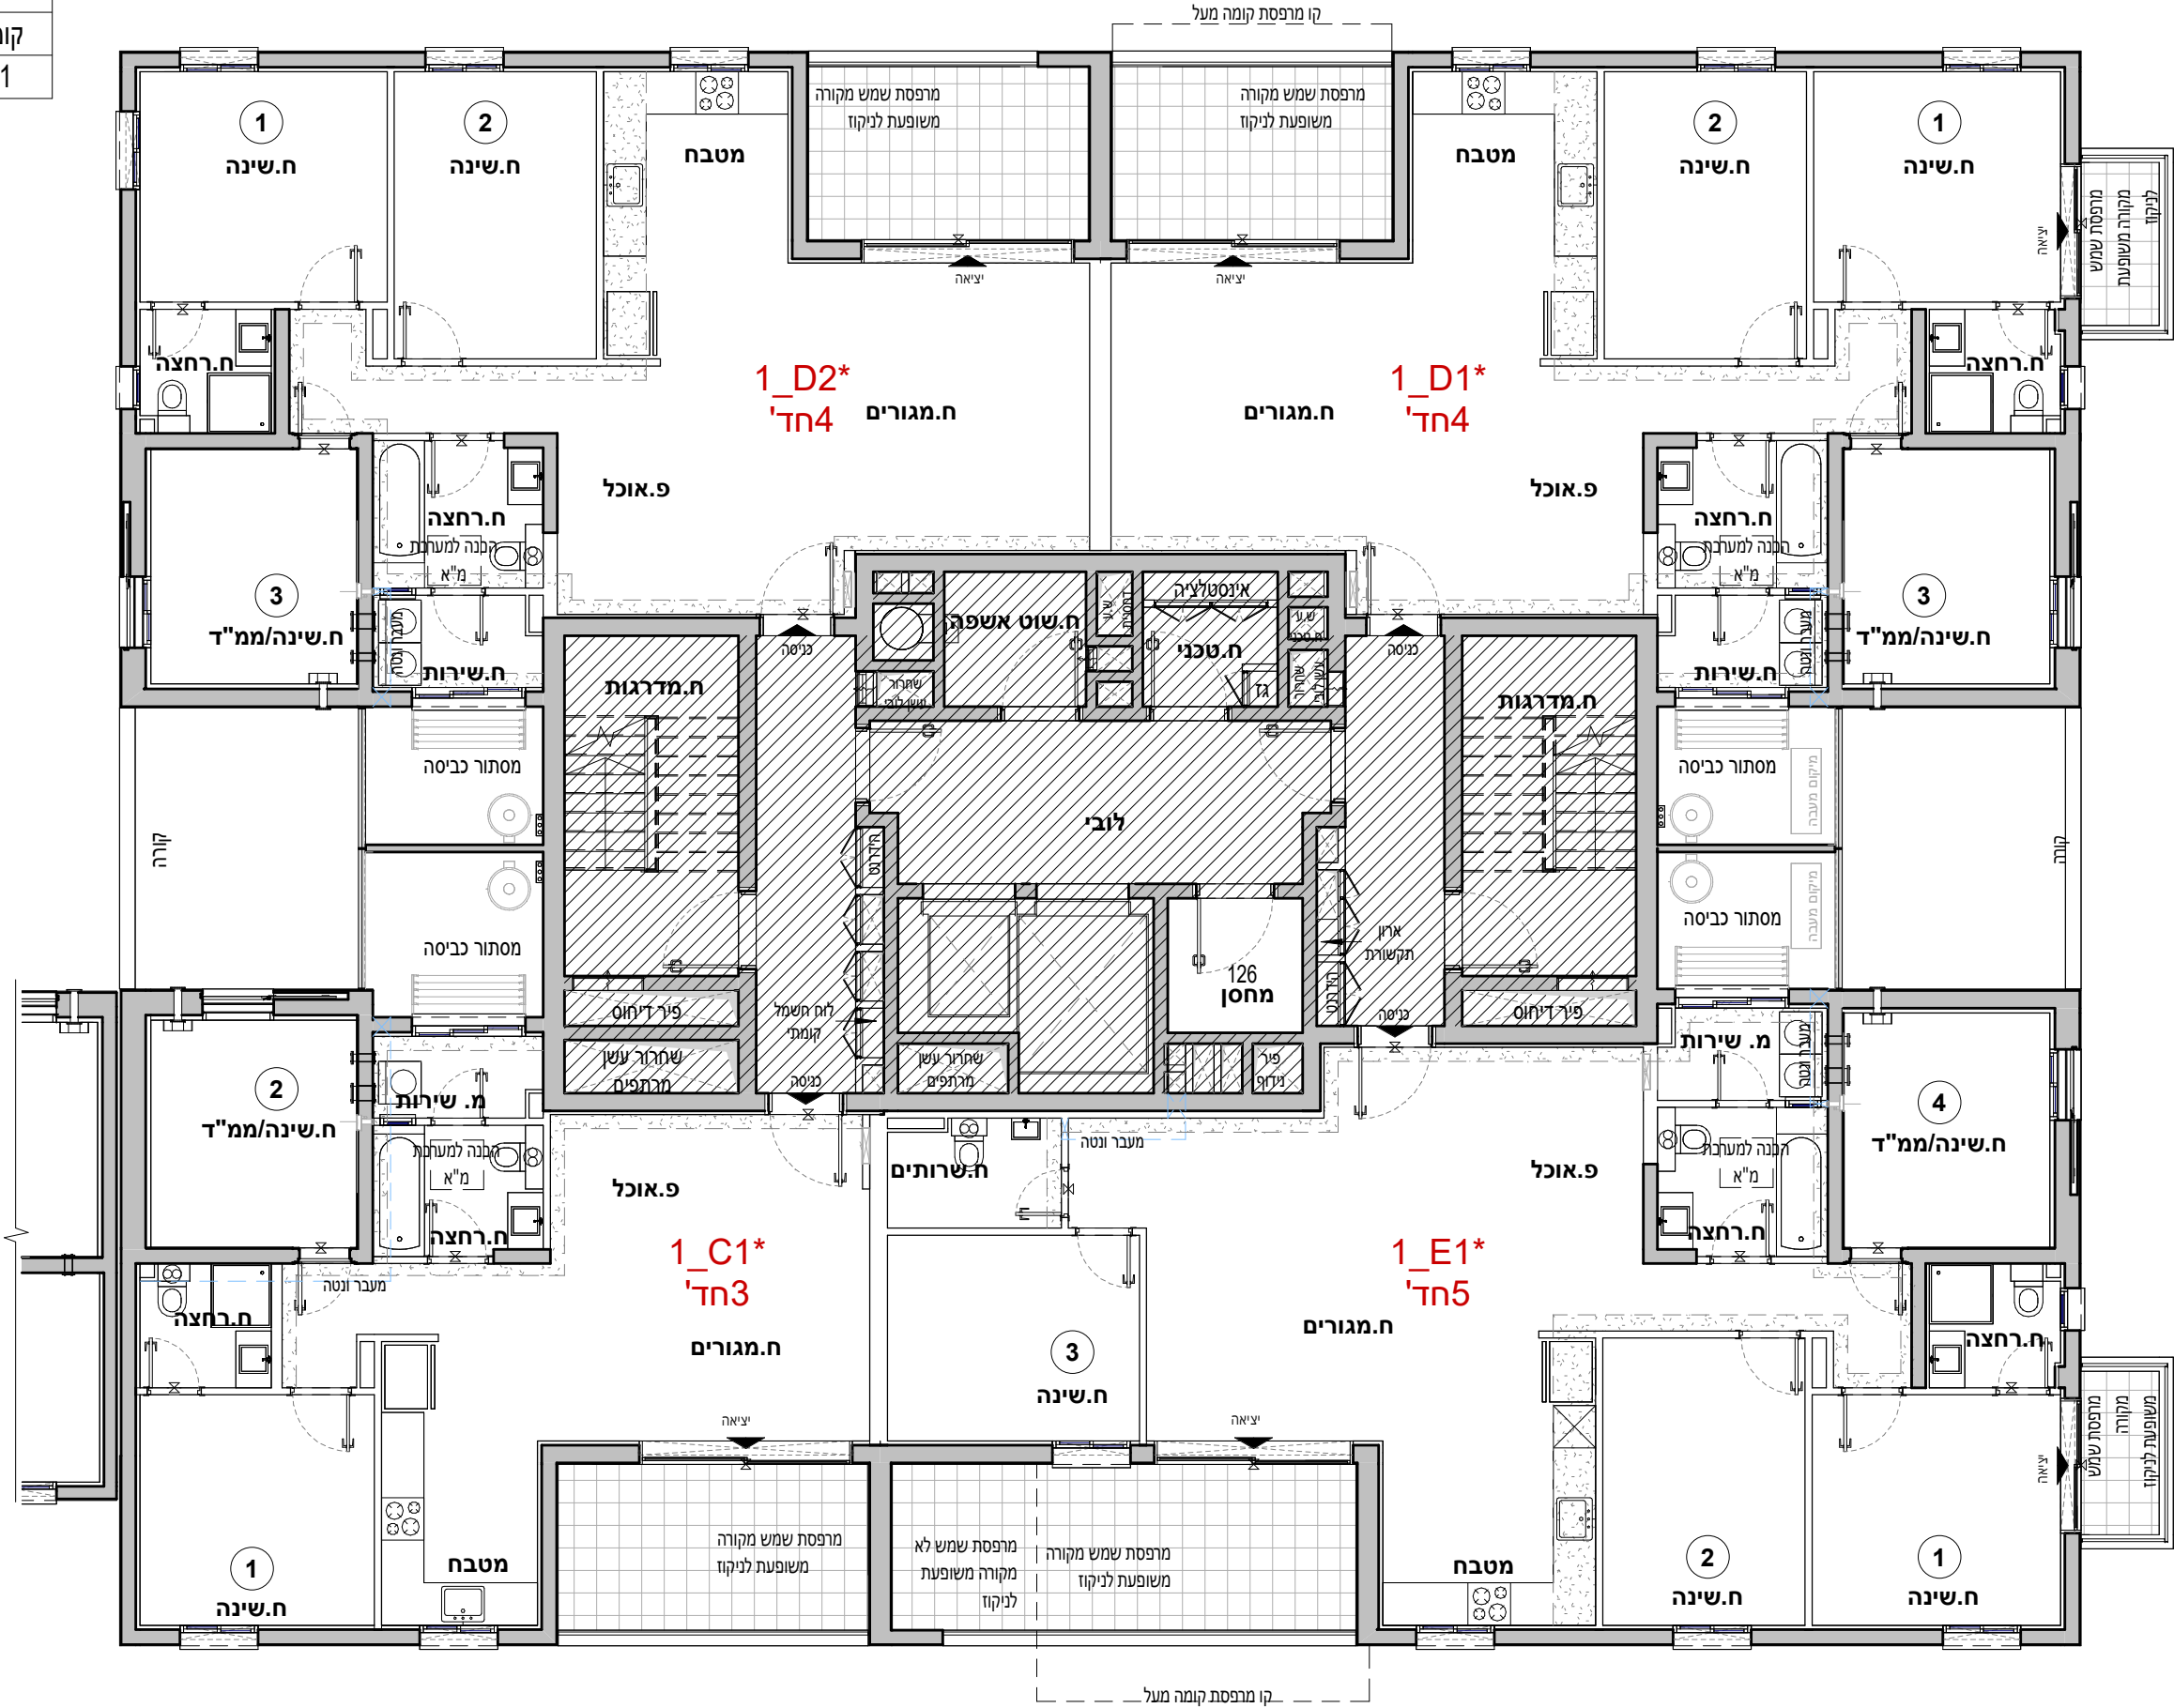

1_D1*	
4 חדרים	
קומה	דירה
01	1

1_C1* 01	
3 חדרים	
קומה	דירה
01	3

1_E1*	
5 חדרים	
קומה	דירה
01	4

1_D4* 02	
4 חדרים	
דירה	קומה
6	02

1_D3* 02	
4 חדרים	
דירה	קומה
5	02

1_C2* 02	
3 חדרים	
דירה	קומה
7	02

1_E2* 02	
5 חדרים	
דירה	קומה
8	02

1_D3* 02	
חדרים 4	
דירה	קומה
5	02

1_E2* 02	
חדרים 5	
דירה	קומה
8	02

1_D4* 03		
חדרים 4		
דירה	קומה	
10	03	

1_C2* 03		
חדר'ם 3		
דירה	קומה	
11	03	

1_D3* 03		
חדרים 4		
דירה	קומה	
9	03	

1_E2* 03		
חדרים 5		
דירה	קומה	
12	03	

1_D3* 03	
חדרים 4	
דירה	קומה
9	03


1_E2* 03	
חדרים 5	
דירה	קומה
12	03

אביסרור - קרית גת


מגרש :	321
בניין :	1
קומה :	04
דירה:	
קנ"מ :	1 : 100
מהדורה מס' :	1
תאריך :	18.08.26

קומה 04


הערות:
1. הערת זמקרא לתכנית זו מופיעות בדף השער לתוכניות המכר
2. התכנית לפני היתר בניה - ייתכנו שינויים והתאמות לפי דרישות הרשויות, המתכננים, היועצים והחברה.

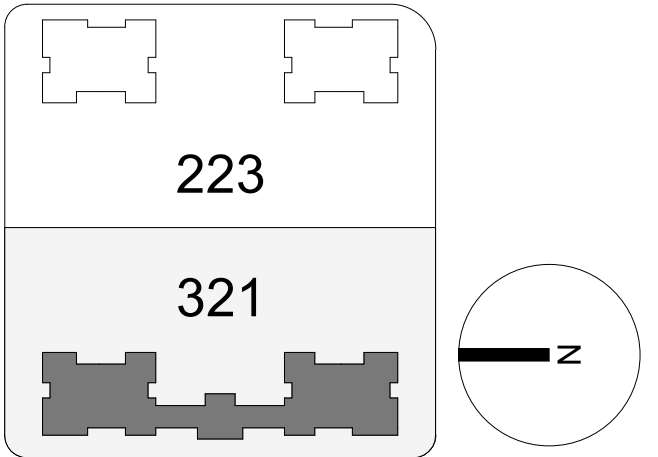


תרשים מתחם

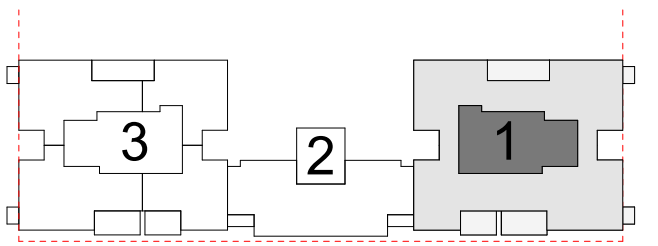

תרשים מגרש

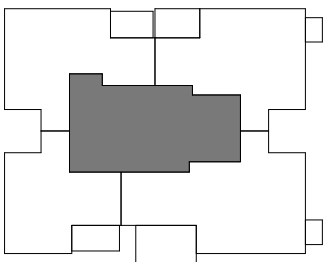

תרשים קומה

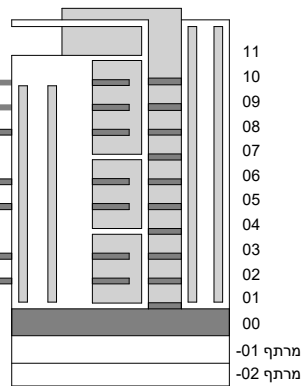

חתימת הרוכש:


חתימת הרוכש:

חתימת החברה:

תאריך חתימה:

מותנה בקבלת היתר בניה וכפוף לשינויים בהתאם לאישורי הרשויות ותכניות היועצים

1_D2* 04	
4 חדרים	
קומה	דירה
04	14

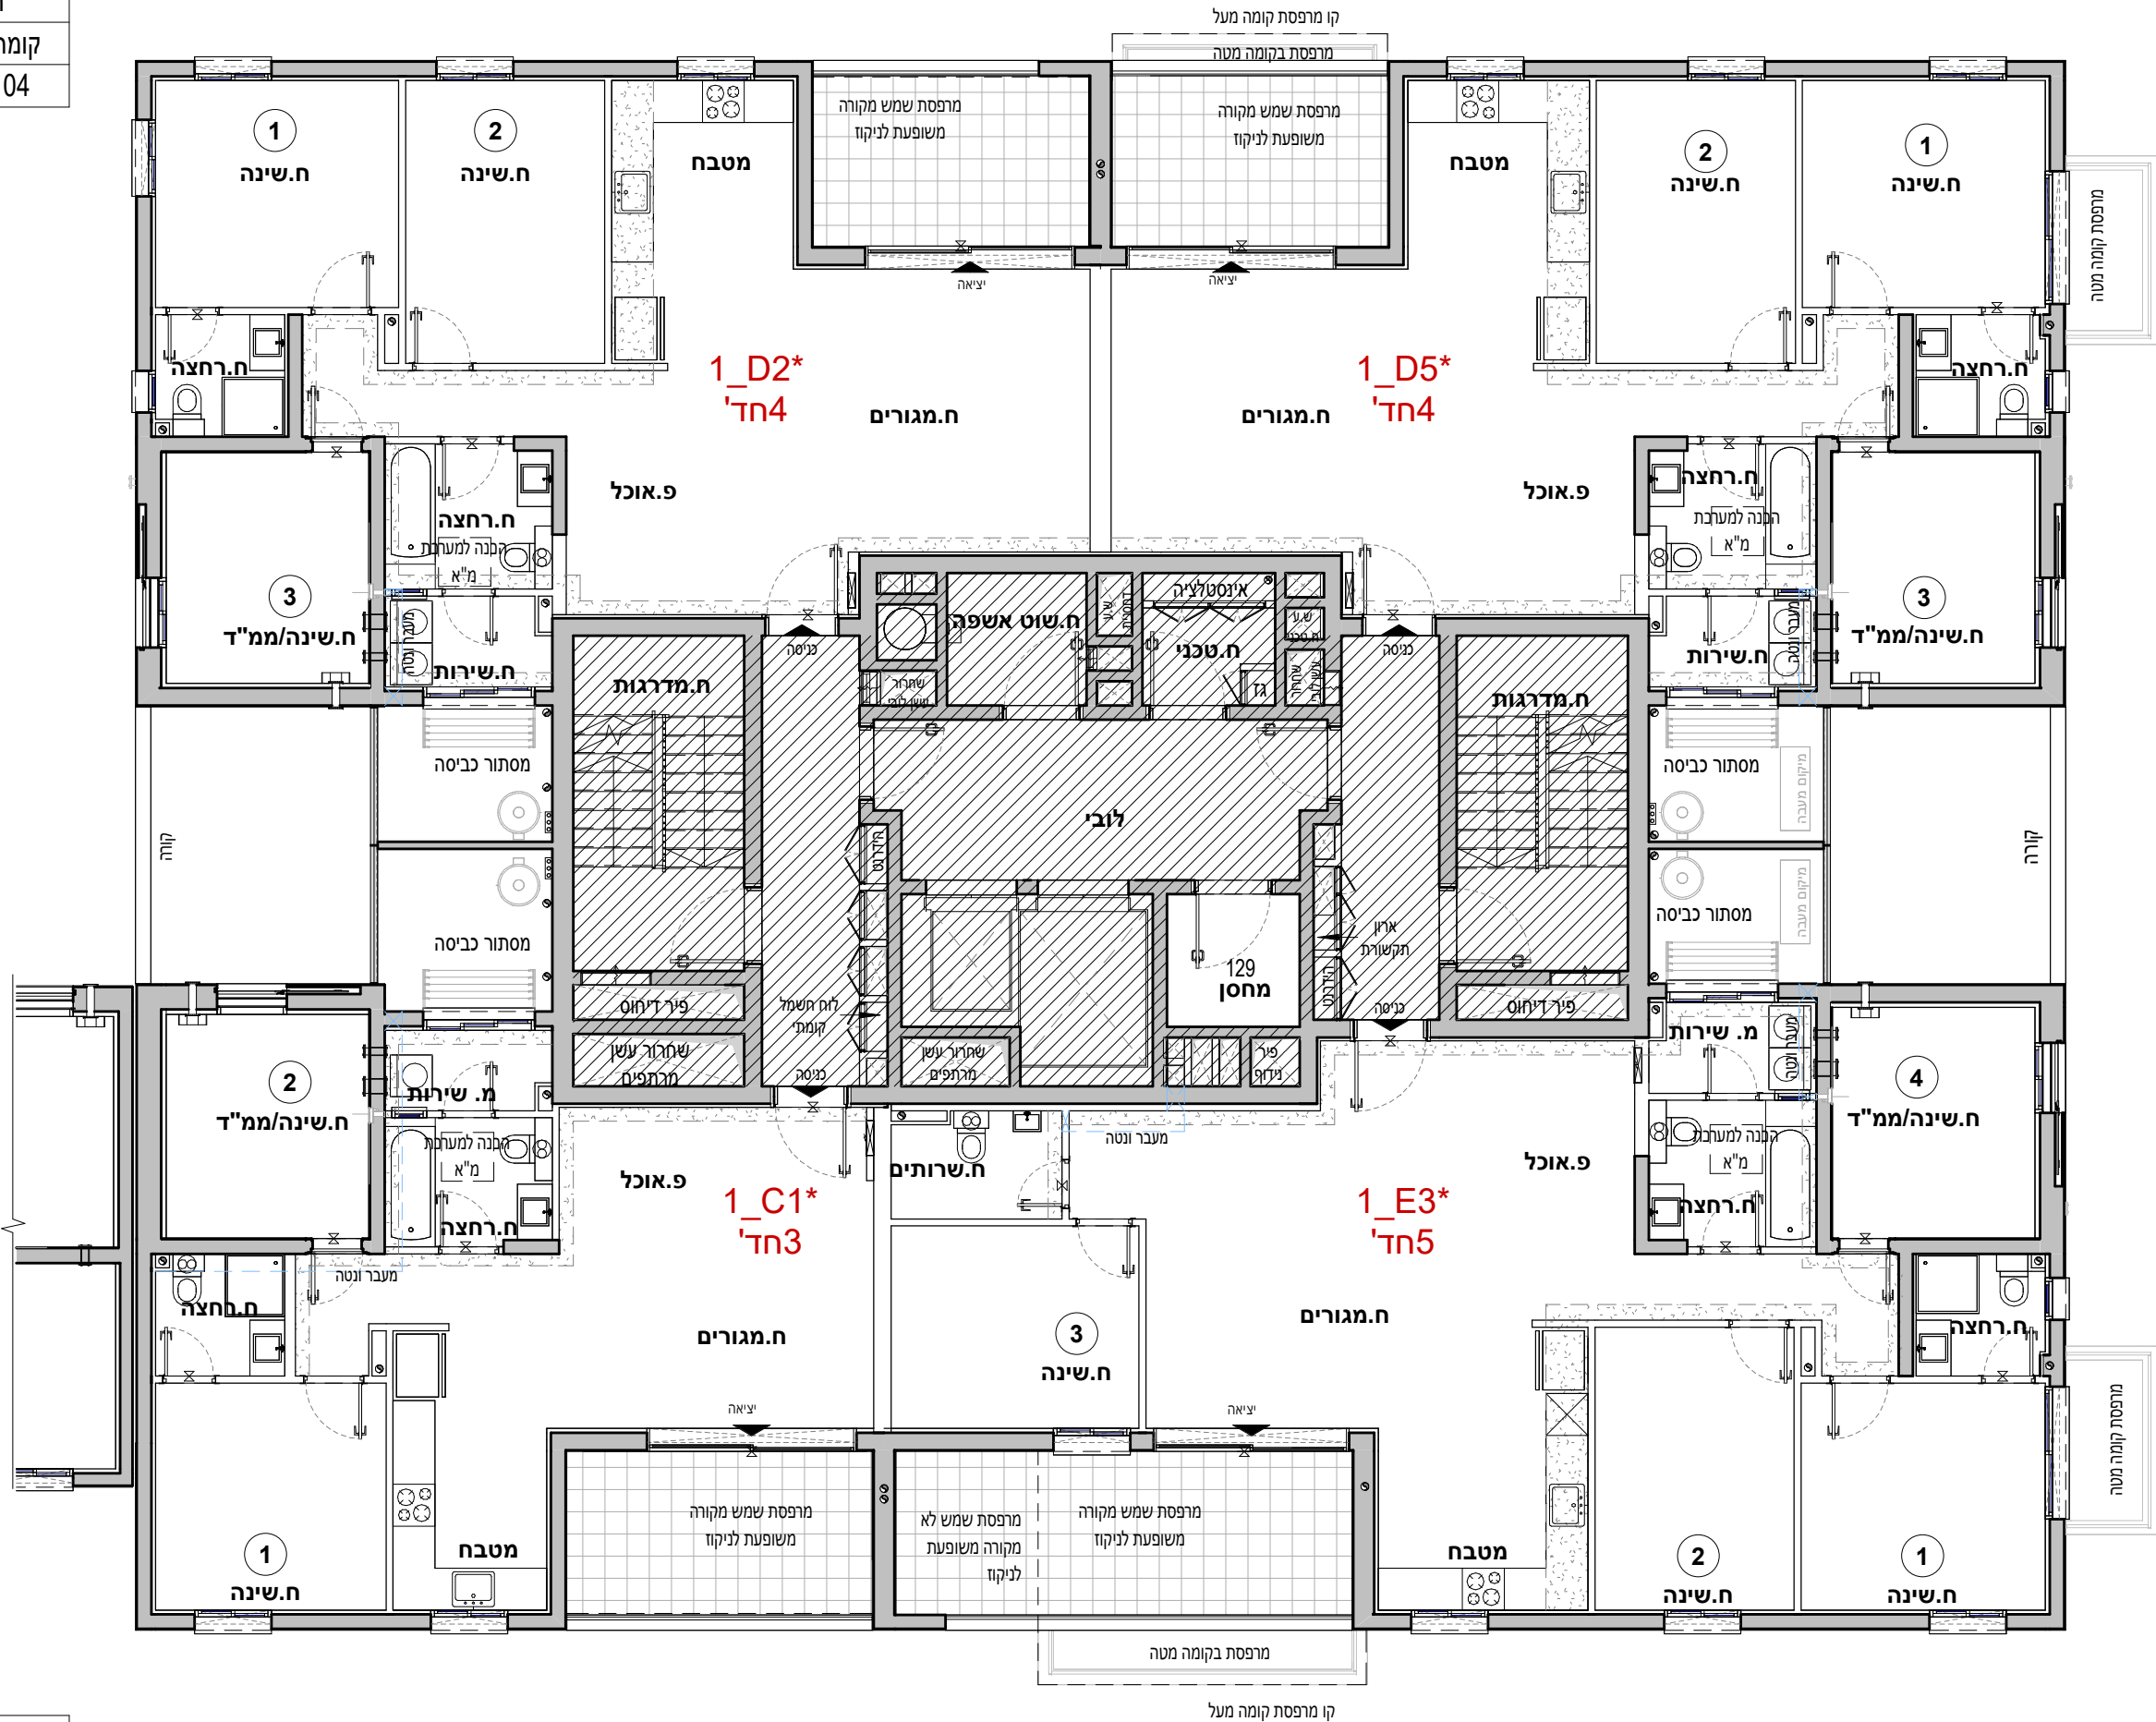

1_C1* 04	
3 חדרים	
קומה	דירה
04	15

1_D5*	
4 חדרים	
קומה	דירה
04	13

1_E3*	
5 חדרים	
קומה	דירה
04	16

1_D4* 05	
חדרים 4	
דירה	קומה
18	05

1_D3 05	
חדרים 4	
דירה	קומה
17	05

The floor plan illustrates a symmetrical building layout with a central corridor and courtyard. Each unit is designed with a central living space and private rooms. The plan includes detailed annotations for room types, furniture placement, and structural elements. Red text highlights specific unit identifiers and room counts.

1_C2* 05	
חדרים 3	
דירה	קומה
19	05

1_E2* 05	
חדרים 5	
דירה	קומה
20	05

1_D3 05	
חדרים 4	
דירה	קומה
17	05

1_E2* 05	
חדרים 5	
דירה	קומה
20	05

1_D4* 06	
חדרים 4	
דירה	קומה
22	06

1_D3 06	
חדרים 4	
דירה	קומה
21	06

The diagram is a detailed architectural floor plan of a multi-unit residential building. It features four distinct apartment layouts, each labeled in red text:

- 1_D4* (Top Left):** Includes two bedrooms (1 and 2), a living area, kitchen, bathroom, and a terrace.
- 1_D3 (Top Right):** Similar layout to 1_D4*, with two bedrooms (1 and 2), a living area, kitchen, bathroom, and a terrace.
- 1_C4* (Bottom Left):** Features two bedrooms (1 and 2), a living area, kitchen, bathroom, and a terrace.
- 1_E2 (Bottom Right):** Includes two bedrooms (1 and 2), a living area, kitchen, bathroom, and a terrace.

Common areas and shared spaces are indicated throughout the plan, including a central lobby (לובי), multiple staircases (מדרגות), and corridors (ח. מגורים). Specific room labels include "ח. שינה" (Bedroom), "פ. אוכל" (Living Area), "מטבח" (Kitchen), "ח. רחצה" (Bathroom), "מסתר כביסה" (Clothes Dryer Storage), "מרחצות" (Terrace), and "מחסן" (Storage Room).

1_C4*	
חדרים 3	
דירה	קומה
23	06
31	08
35	09

1_E2 06	
חדרים 5	
דירה	קומה
24	06

1_D3 06	
חדרים 4	
דירה	קומה
21	06

1_E2 06	
חדרים 5	
דירה	קומה
24	06

1_D2	
4 חדרים	
דירה	קומה
26	07

1_D5	
4 חדרים	
דירה	קומה
25	07

The floor plan illustrates a symmetrical building layout with a central core. The core contains a lobby (לובי) with a staircase (מדרגות) and a central elevator shaft (מסלול כביסה). The plan is divided into four main residential sections, each labeled with a unit number and room count:

- 1_D2 (4 rooms):** Located in the top-left quadrant, featuring bedrooms (חדר שינה), a bathroom (חדר רחצה), and a living area (פ.א.א.).
- 1_D5 (4 rooms):** Located in the top-right quadrant, featuring bedrooms (חדר שינה), a bathroom (חדר רחצה), and a living area (פ.א.א.).
- 1_C3 (3 rooms):** Located in the bottom-left quadrant, featuring bedrooms (חדר שינה), a bathroom (חדר רחצה), and a living area (פ.א.א.).
- 1_E3 (5 rooms):** Located in the bottom-right quadrant, featuring bedrooms (חדר שינה), a bathroom (חדר רחצה), and a living area (פ.א.א.).

Additional features include a central staircase area (מחסן) and a central elevator area (מסלול כביסה). The plan also shows various utility rooms, storage areas, and a central corridor (לובי) connecting the different sections.

1_C3	
3 חדרים	
דירה	קומה
27	07


1_E3	
5 חדרים	
דירה	קומה
28	07

אביסרור - קרית גת


מגרש :	321
בניין :	1
קומה :	08
דירה:	
קנ"מ :	1 : 100
מהדורה מס' :	1
תאריך :	18.08.26

קומה 08


הערות:
1. הערת זמקרא לתכנית זו מופיעות בדף השער לתוכניות המכר
2. התכנית לפני היתר בניה - ייתכנו שינויים והתאמות לפי דרישות הרשויות, המתכננים, היועצים והחברה.

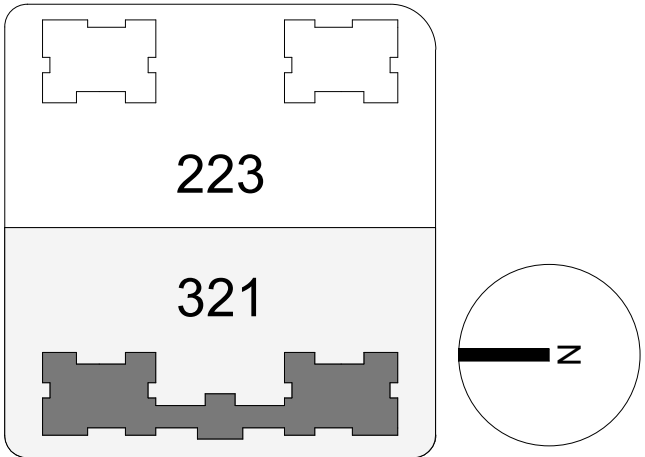


תרשים מתחם

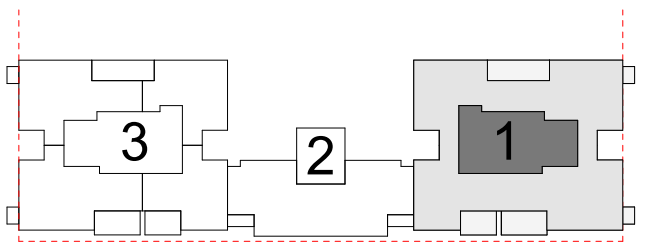

תרשים מגרש

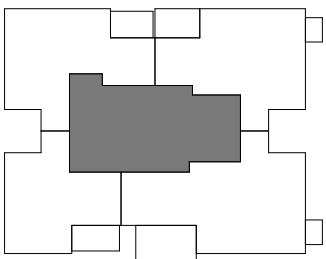

תרשים קומה

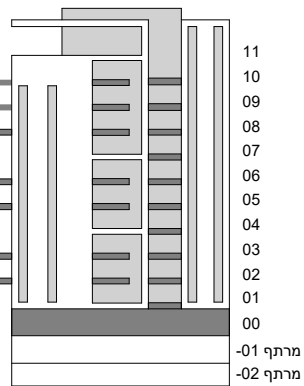

חתימת הרוכש:


חתימת הרוכש:

חתימת החברה:

תאריך חתימה:

מותנה בקבלת היתר בניה וכפוף לשינויים בהתאם לאישורי הרשויות ותכניות היועצים

1_D4 08	
4 חדרים	
קומה	דירה
08	30

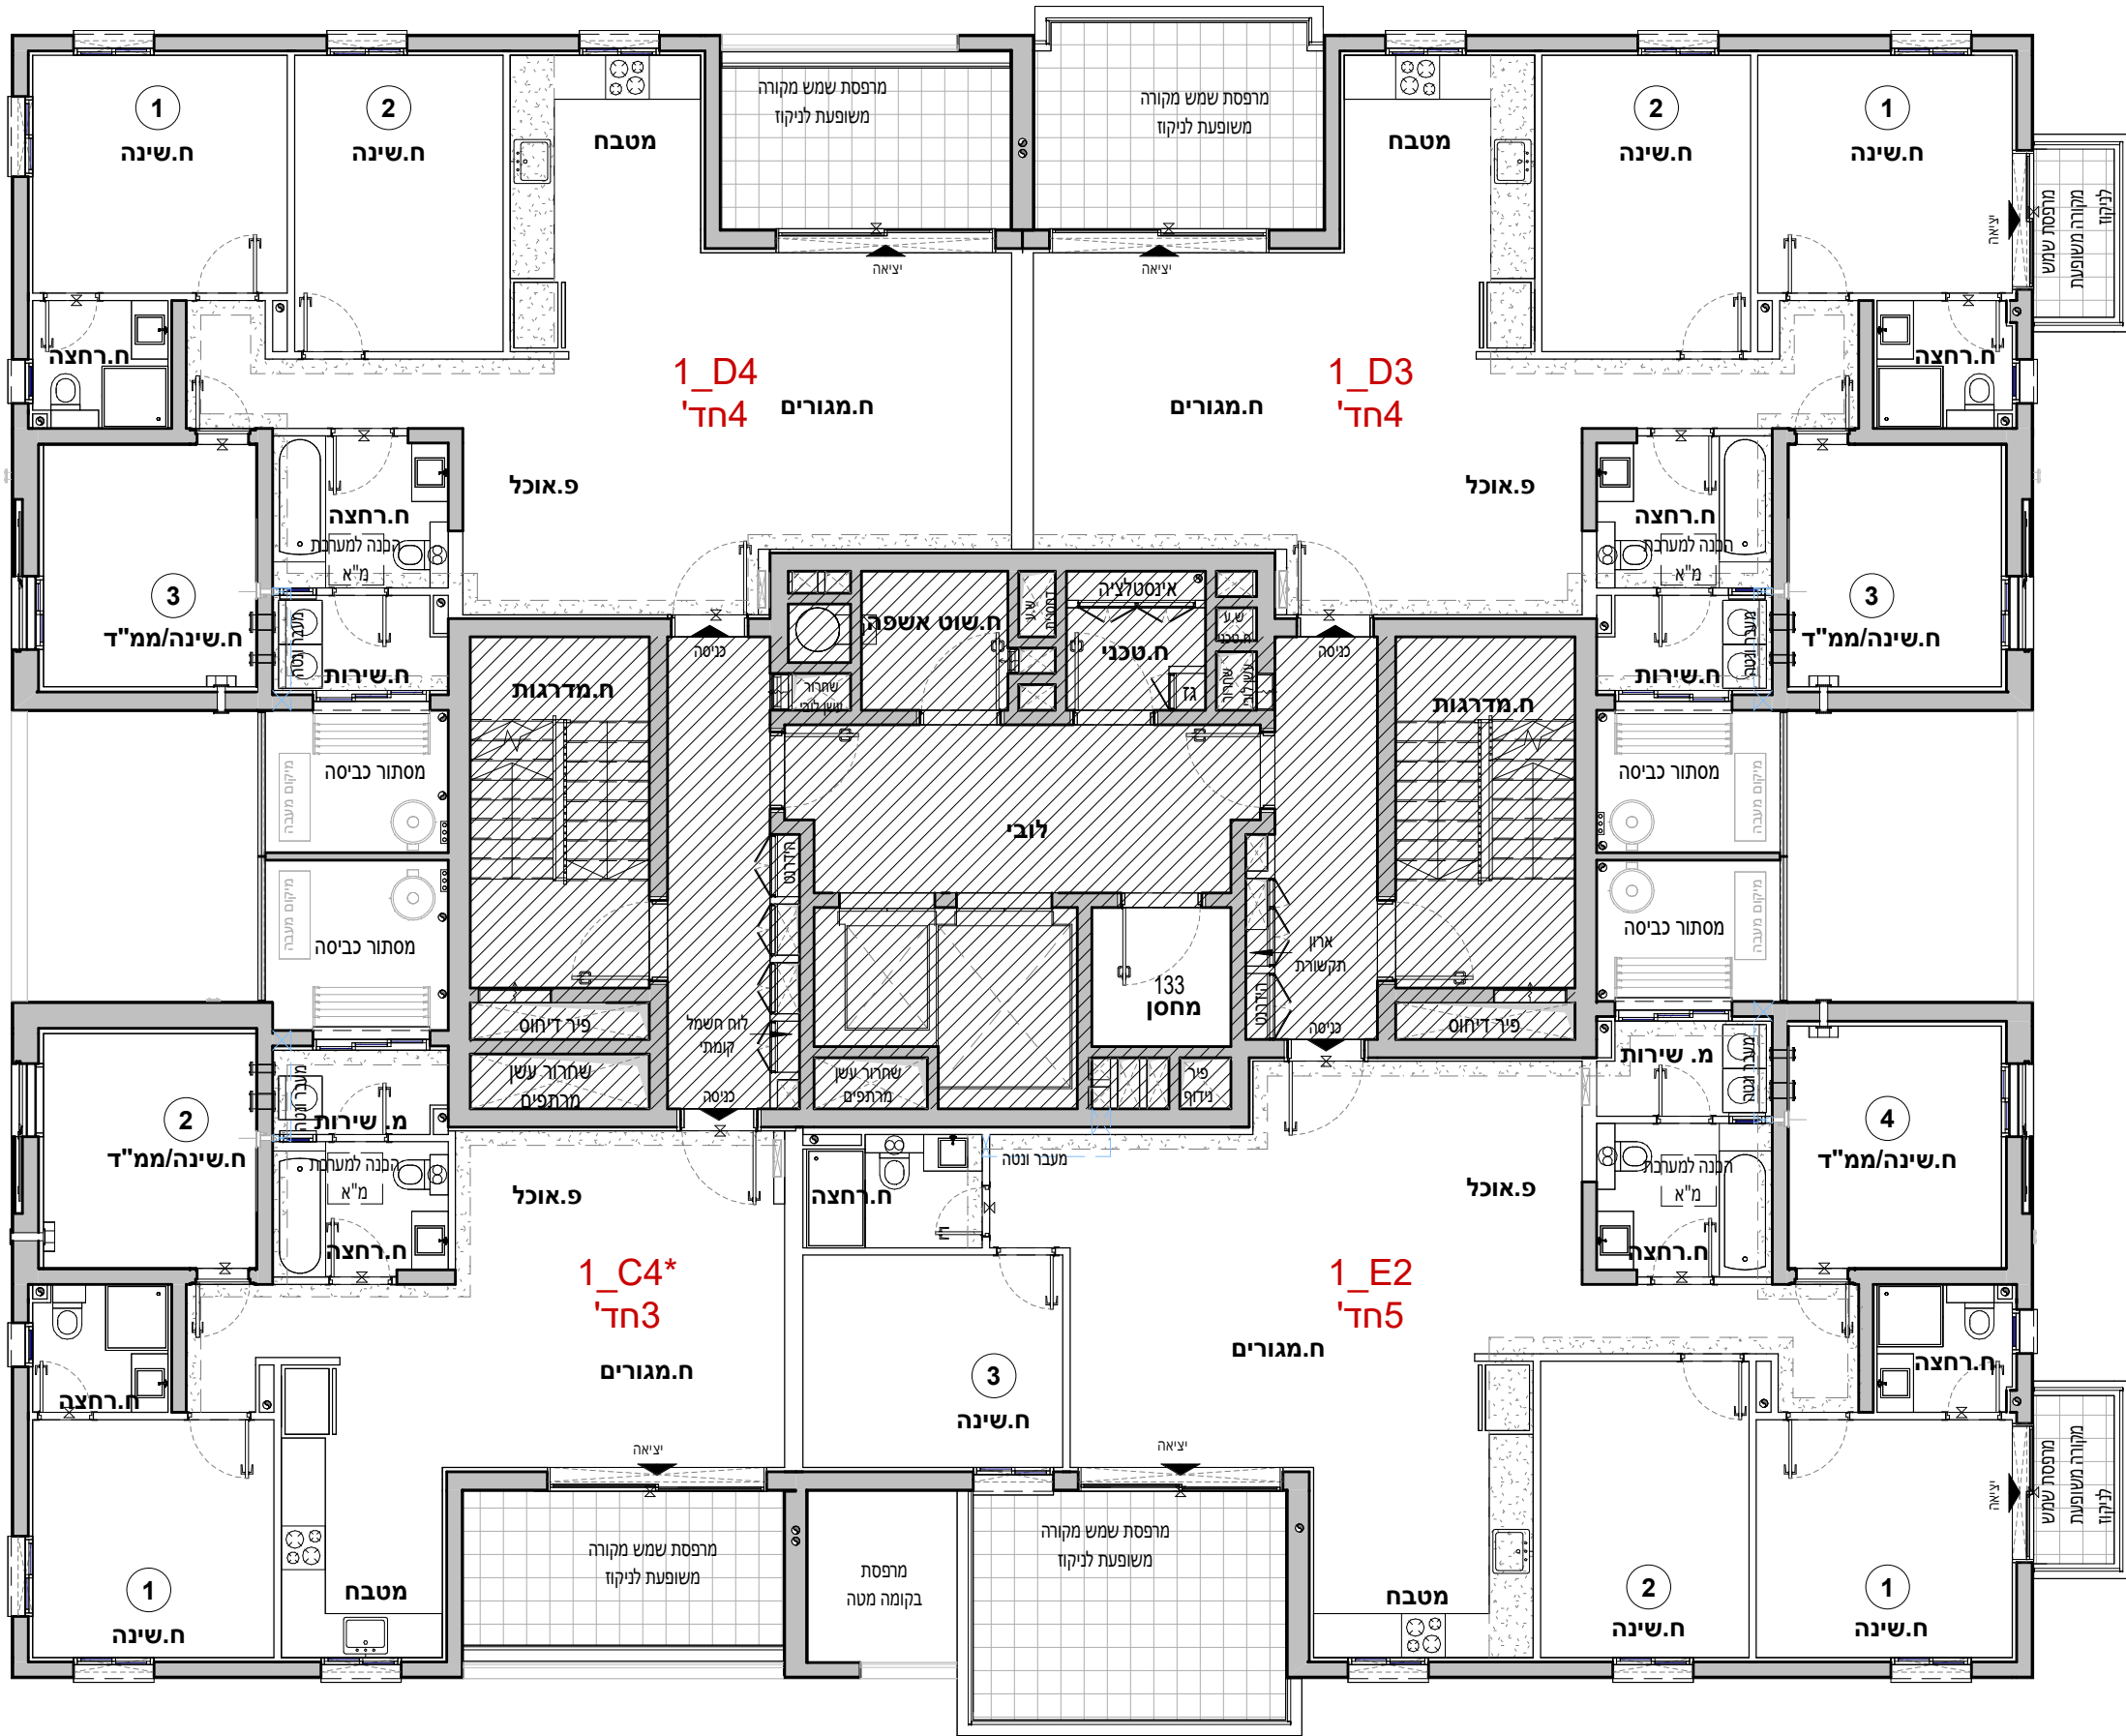

1_D3 08	
4 חדרים	
קומה	דירה
08	29

1_C4* 08	
3 חדרים	
קומה	דירה
08	31

1_E2 08	
5 חדרים	
קומה	דירה
08	32


אביסרור - קרית גת

321	מגרש :
1	בניין :
09	קומה :
	דירה:
: 100	קנ"מ :
1	מהדורה מס' :
08.26	תאריך :


קומה 09

ערוך:


1. הערות ומקרא לתכנית זו מופיעות בדף השער לתוכניות המכר
2. התכנית לפני היתר בניה - ייתכנו שינויים והתאמות לפי דרישות הרשויות, המתכננים, היועצים והחברה.

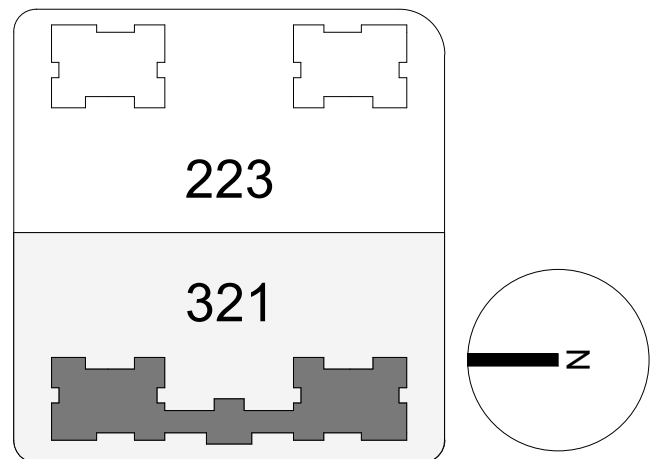


תרשים מתחם

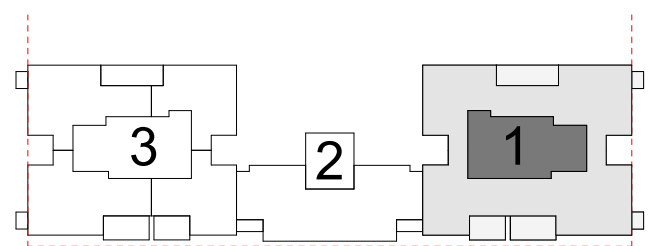

תרשים מגרש

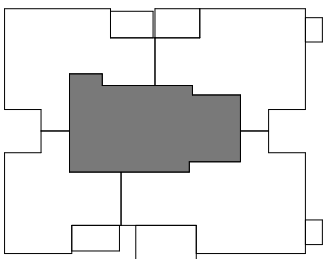

תרשים קומה

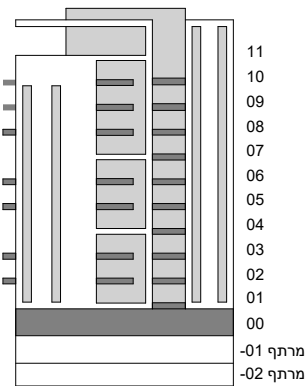

חתימת הרוכש:

חתימת הרוכש:

חתימת החברה:

תאריך חתימה:


מותנה בקבלת היתר בניה וכפוף לשינויים בהתאם לאישורי הרשויות ותכניות היועצים

1_D4 09	
חדרים 4	
דירה	קומה
34	09

1_C4* 09	
3 חדרים	
דירה	קומה
35	09

1_D3 09	
חדרים 4	
דירה	קומה
33	09

1_E2 09	
חדרים 5	
דירה	קומה
36	09

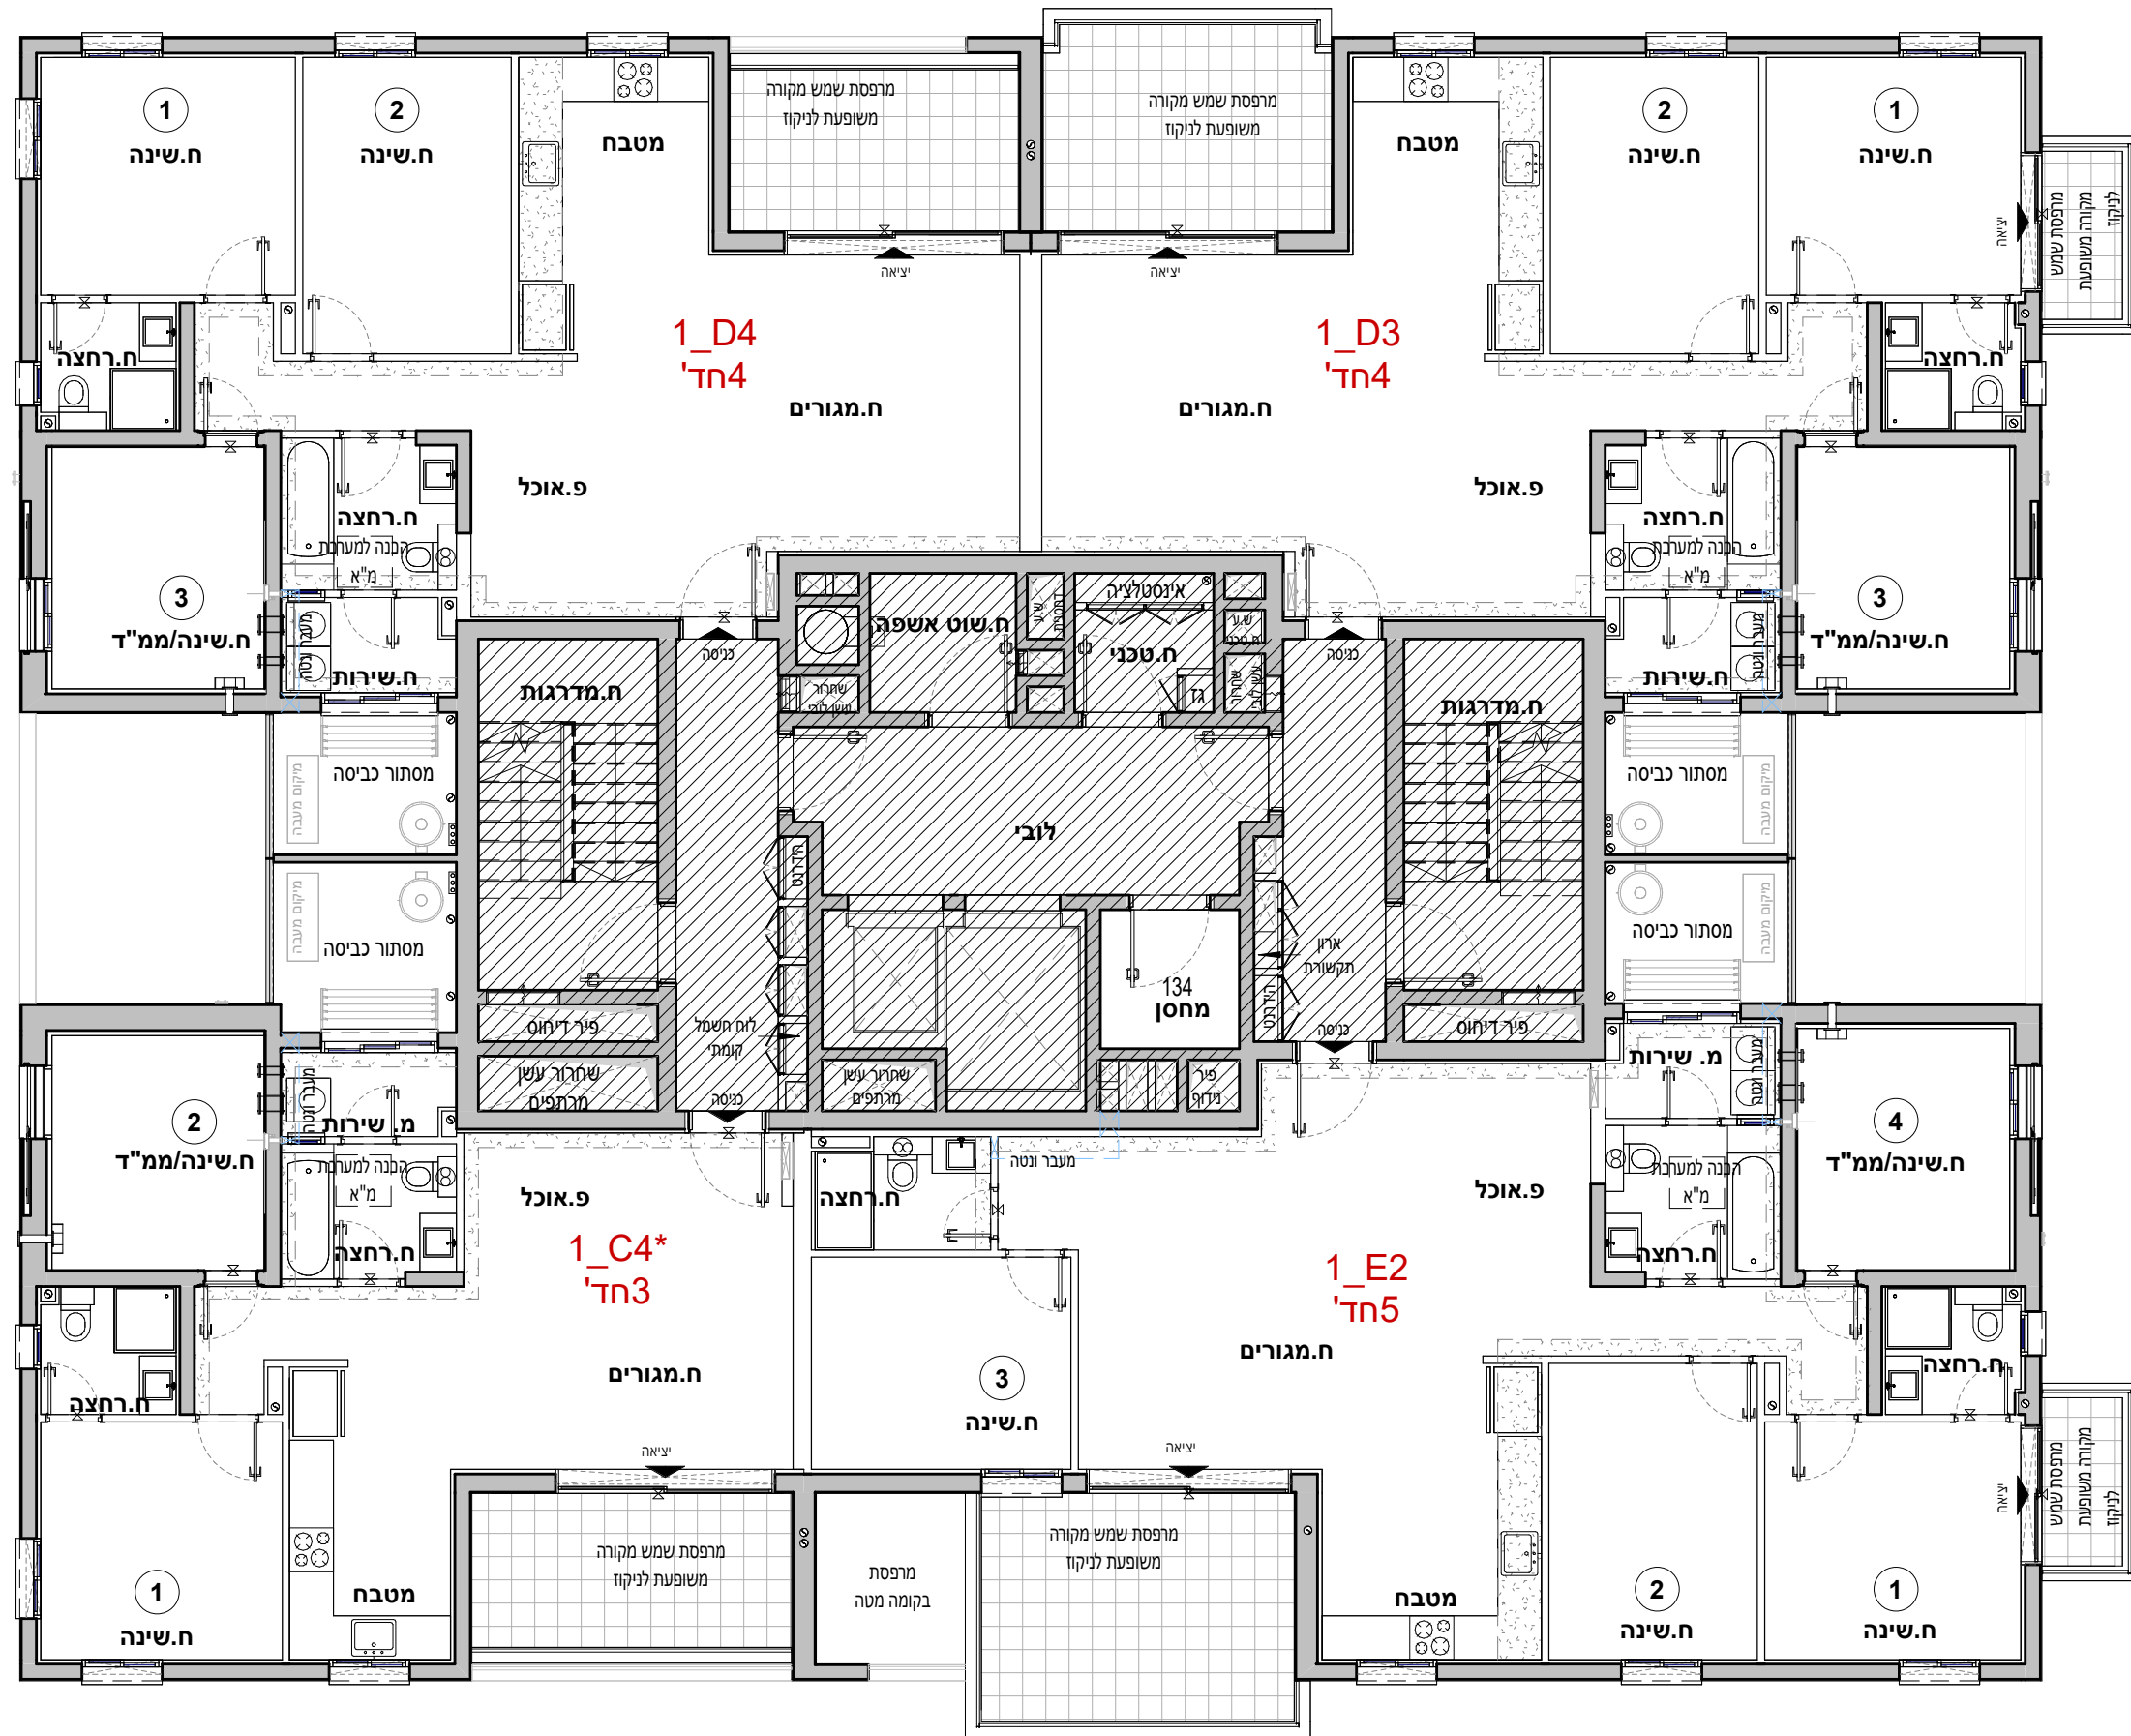


אביסרור - קרית גת


מגרש :	321
בניין :	1
קומה :	10
דירה:	
קנ"מ :	1 : 100
מהדורה מס':	1
תאריך :	18.08.26

קומה 10


הערות:
1. הערות ומקרא לתכנית זו מופיעות בדף השער לתוכניות המכר
2. התכנית לפני היתר בניה - ייתכנו שינויים והתאמות לפי דרישות הרשויות, המתכננים, היועצים והחברה.

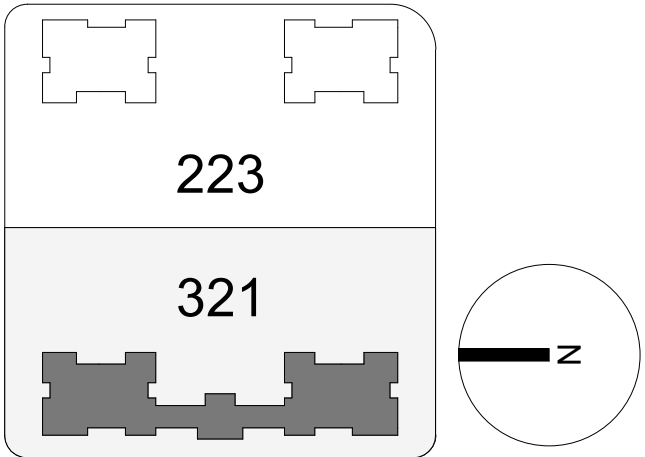


תרשים מתחם

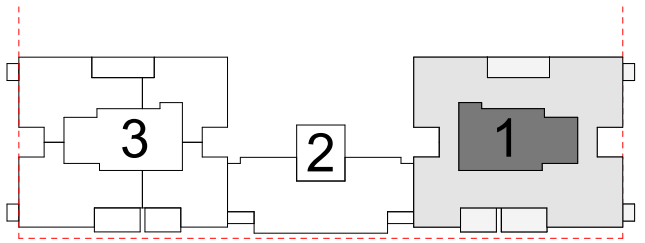

תרשים מגרש

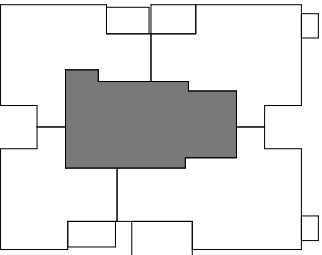

תרשים קומה

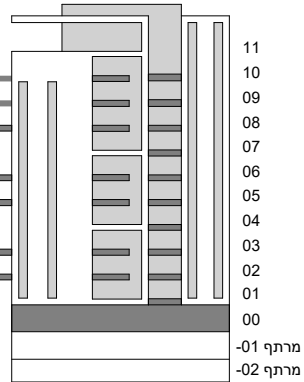

חתימת הרוכש:


חתימת הרוכש:

חתימת החברה:

תאריך חתימה:

מותנה בקבלת היתר בניה וכפוף לשינויים בהתאם לאישורי הרשויות ותכניות היועצים

1_D4 10	
חדרים 4	
קומה	דירה
10	38

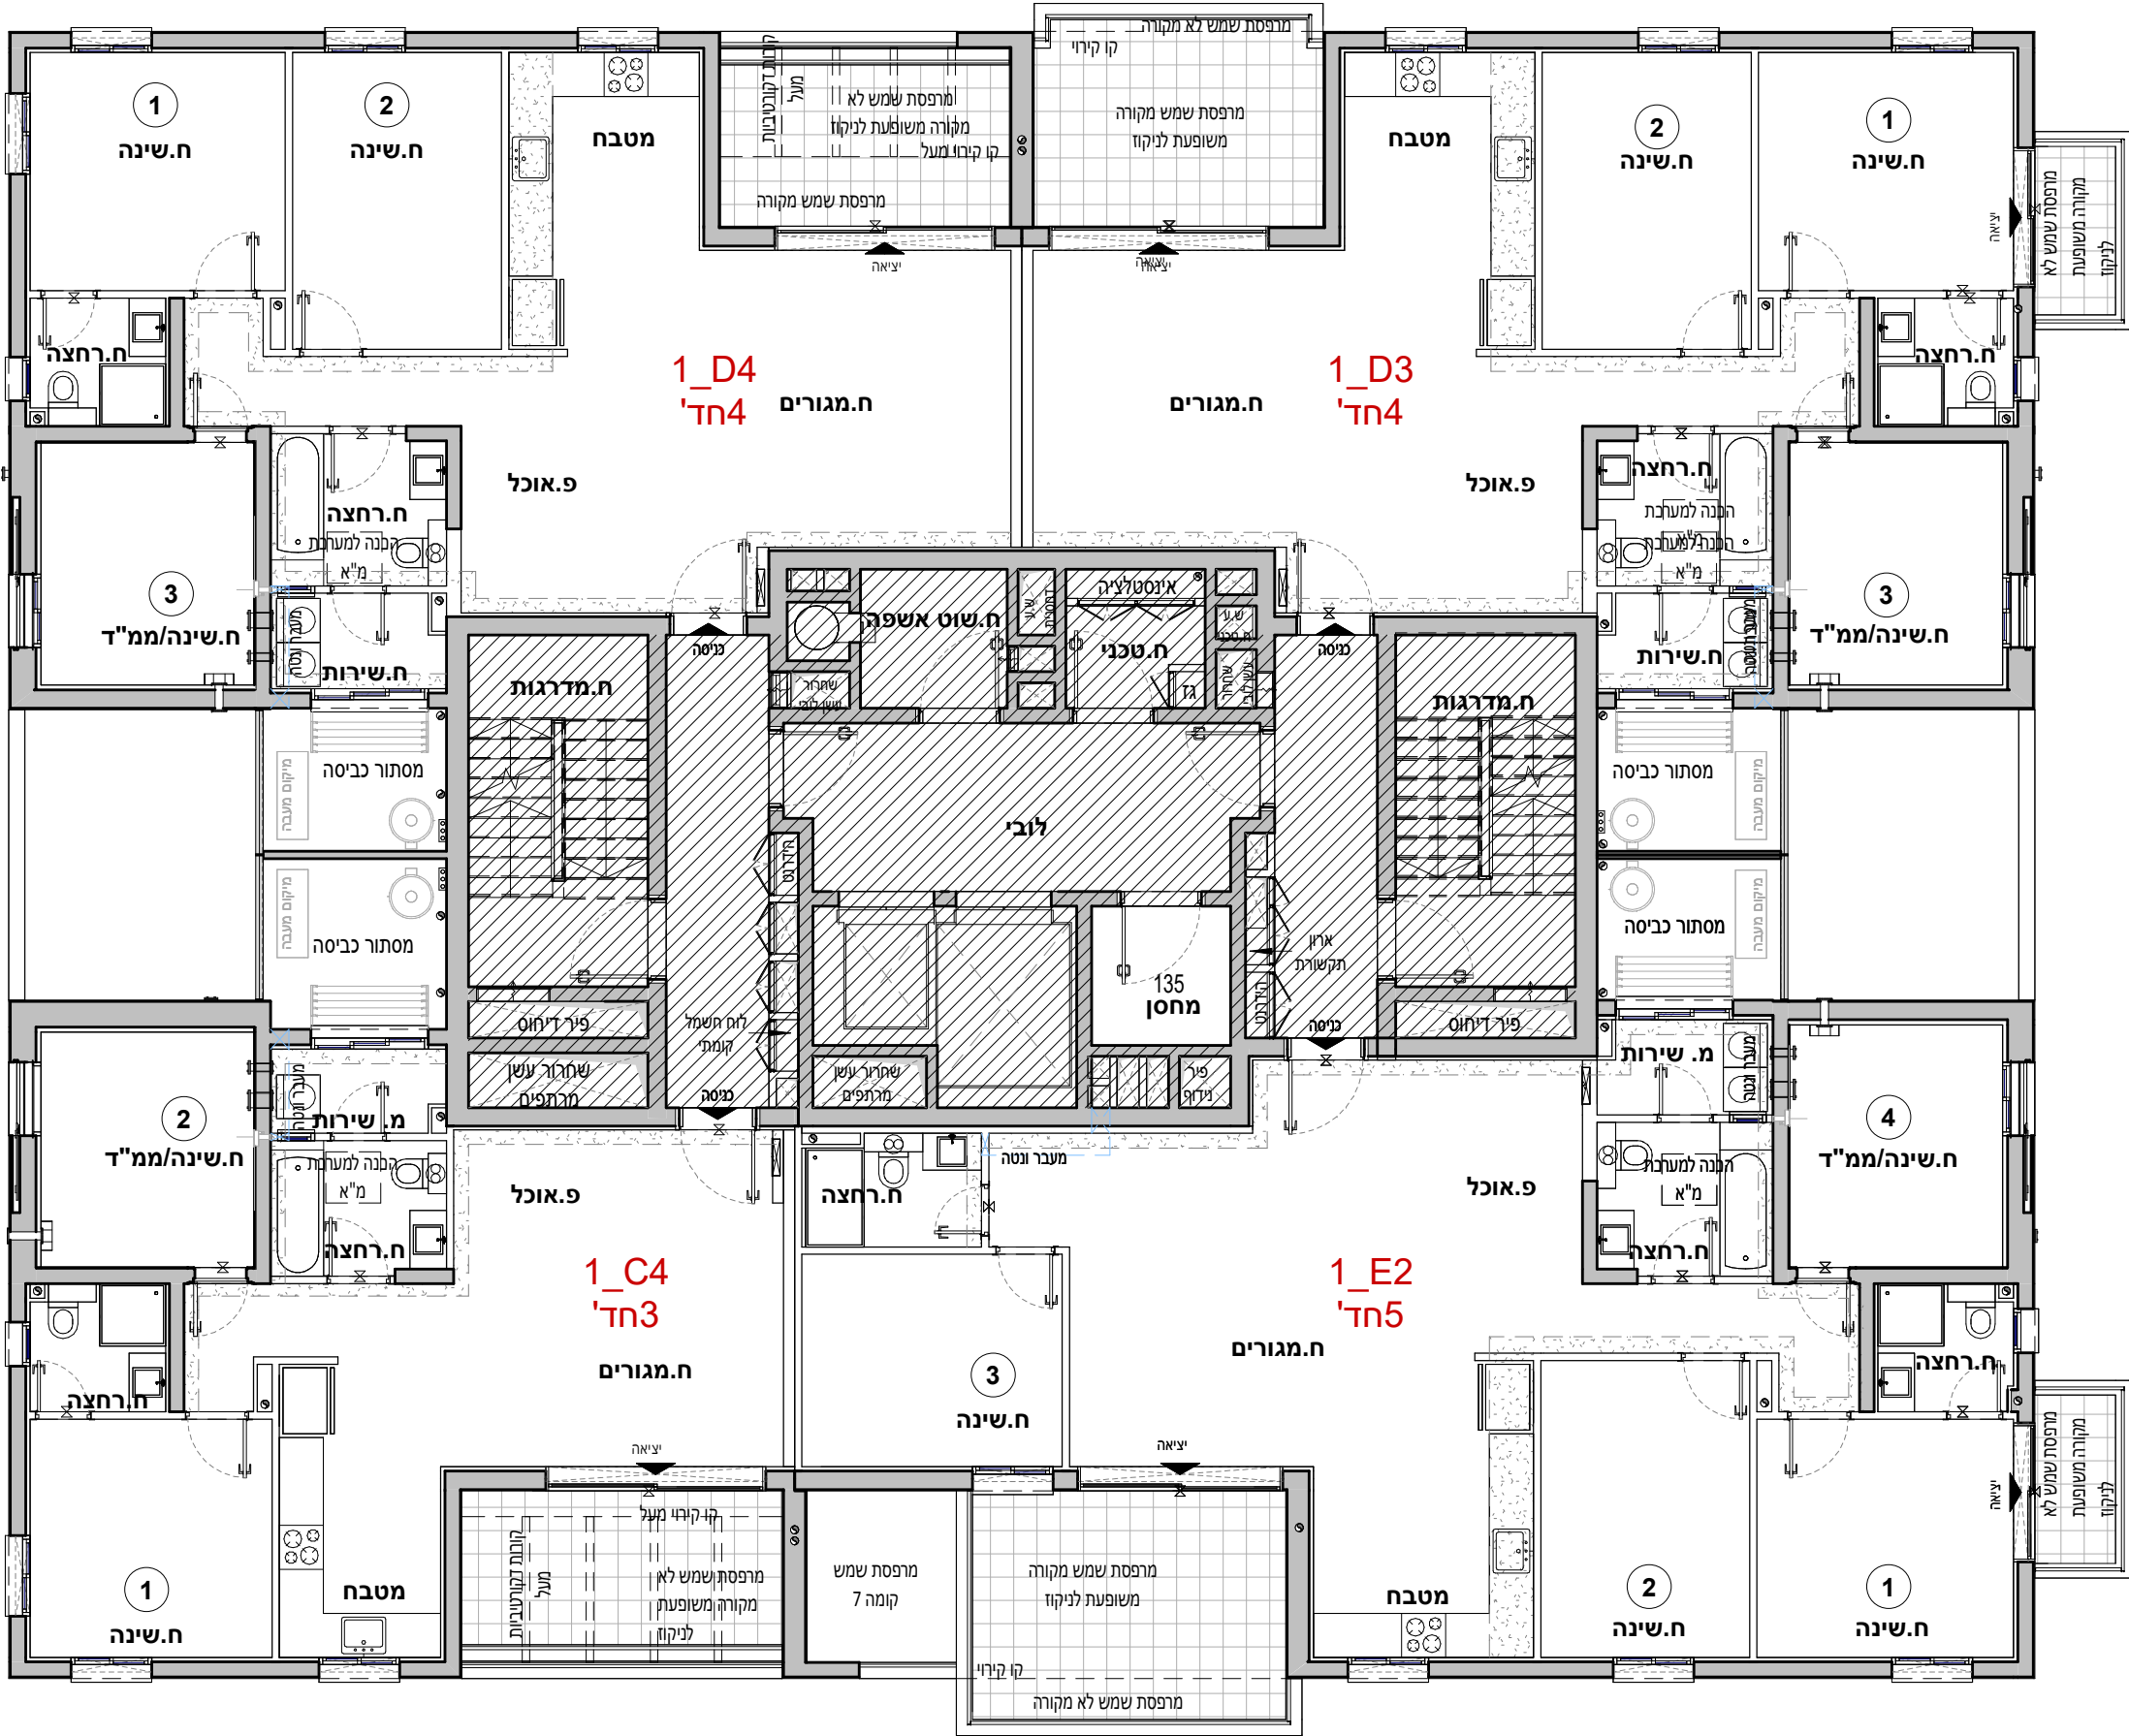

1_C4 10	
חדרים 3	
קומה	דירה
10	39



1_D3 10	
חדרים 4	
קומה	דירה
10	37


1_E2 10	
חדרים 5	
קומה	דירה
10	40

321	מגרש :
1	בניין :
11	קומה :
	דירה:
1 : 100	קנ"מ :
1	מהדורה מס' :
18.08.26	תאריך :

הערות:

1. הערות ומקרא לתכנית זו מופיעות בדף השער לתוכניות המכר
2. התכנית לפני היתר בניה - ייתכנו שינויים והתאמות לפי דרישות הרשויות, המתכננים, היועצים והחברה.

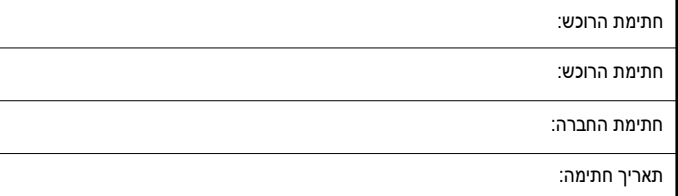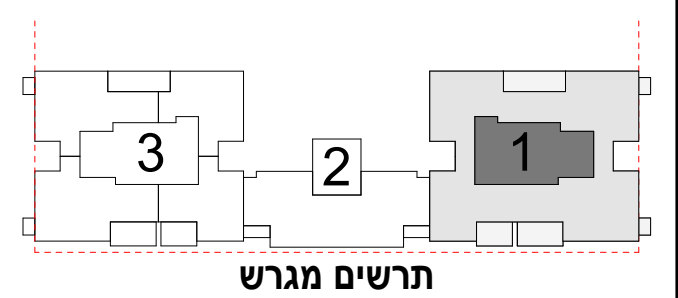[illegible]

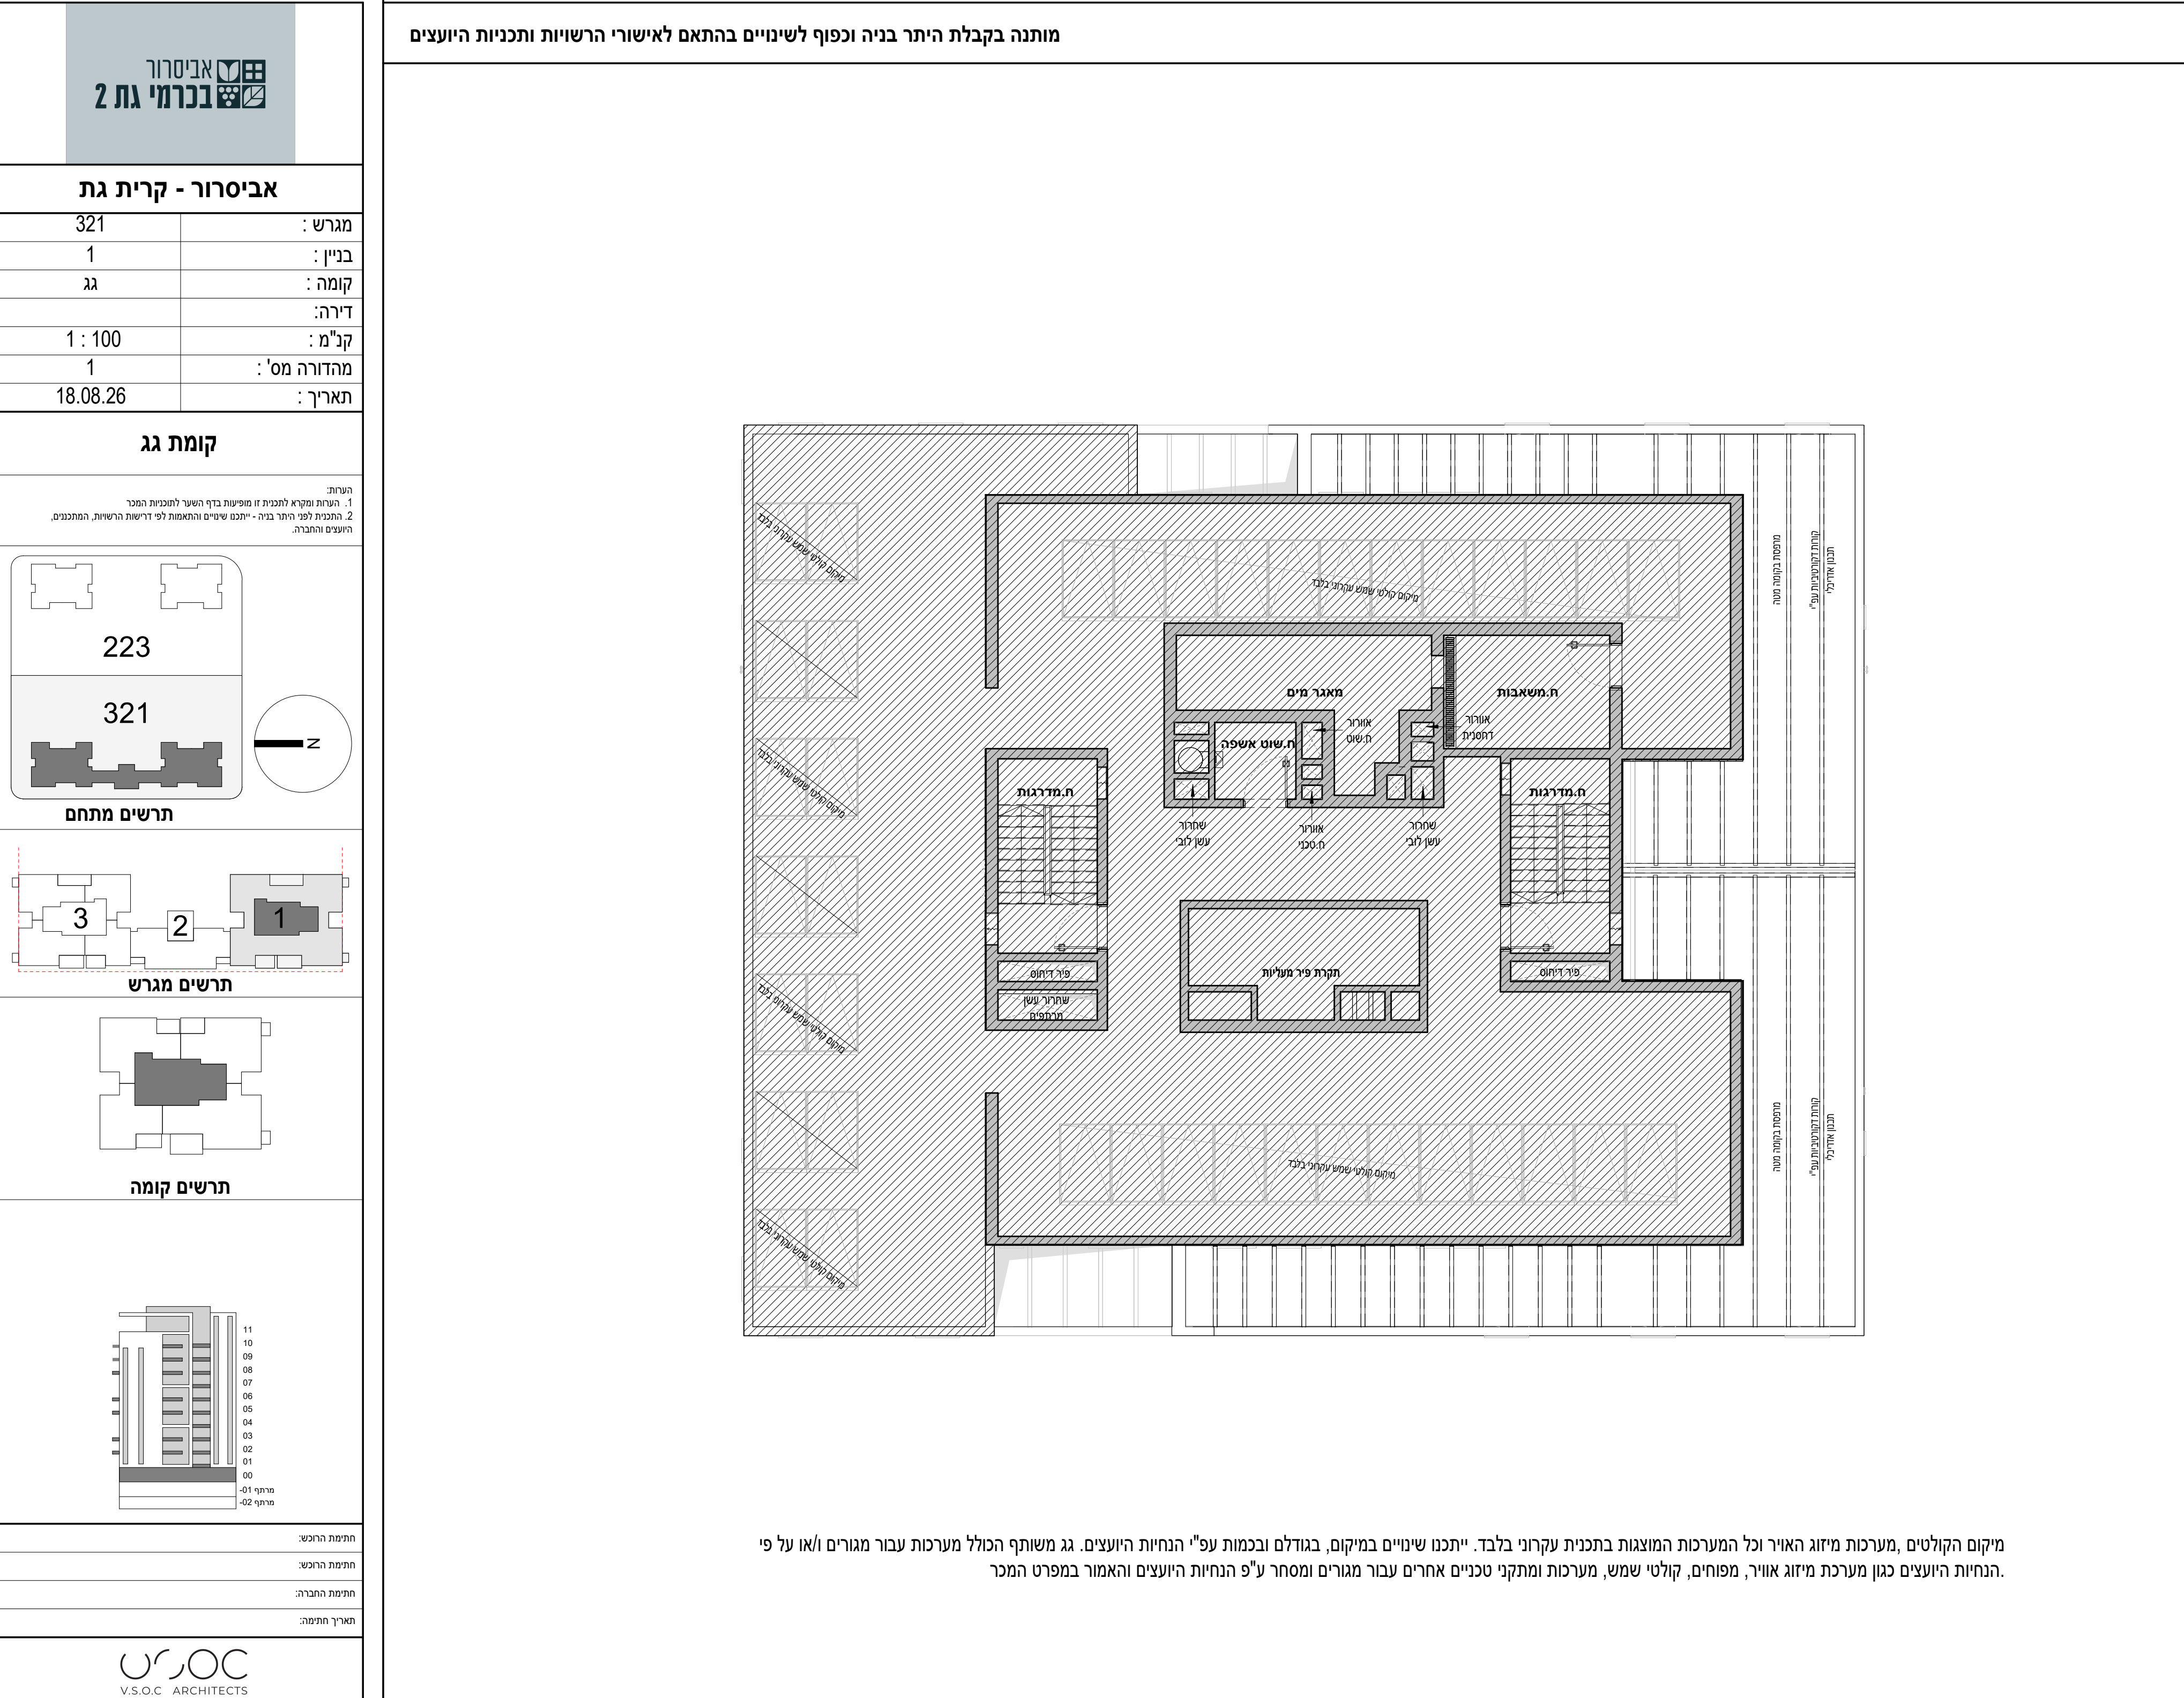[illegible][illegible]

